


ESPAI	SUPERFÍCIE (m²)
Espai Previ	79,60 m²
Sala Polivalent	111,13m²
Bar	36,00m²
TOTAL	227,00 m²

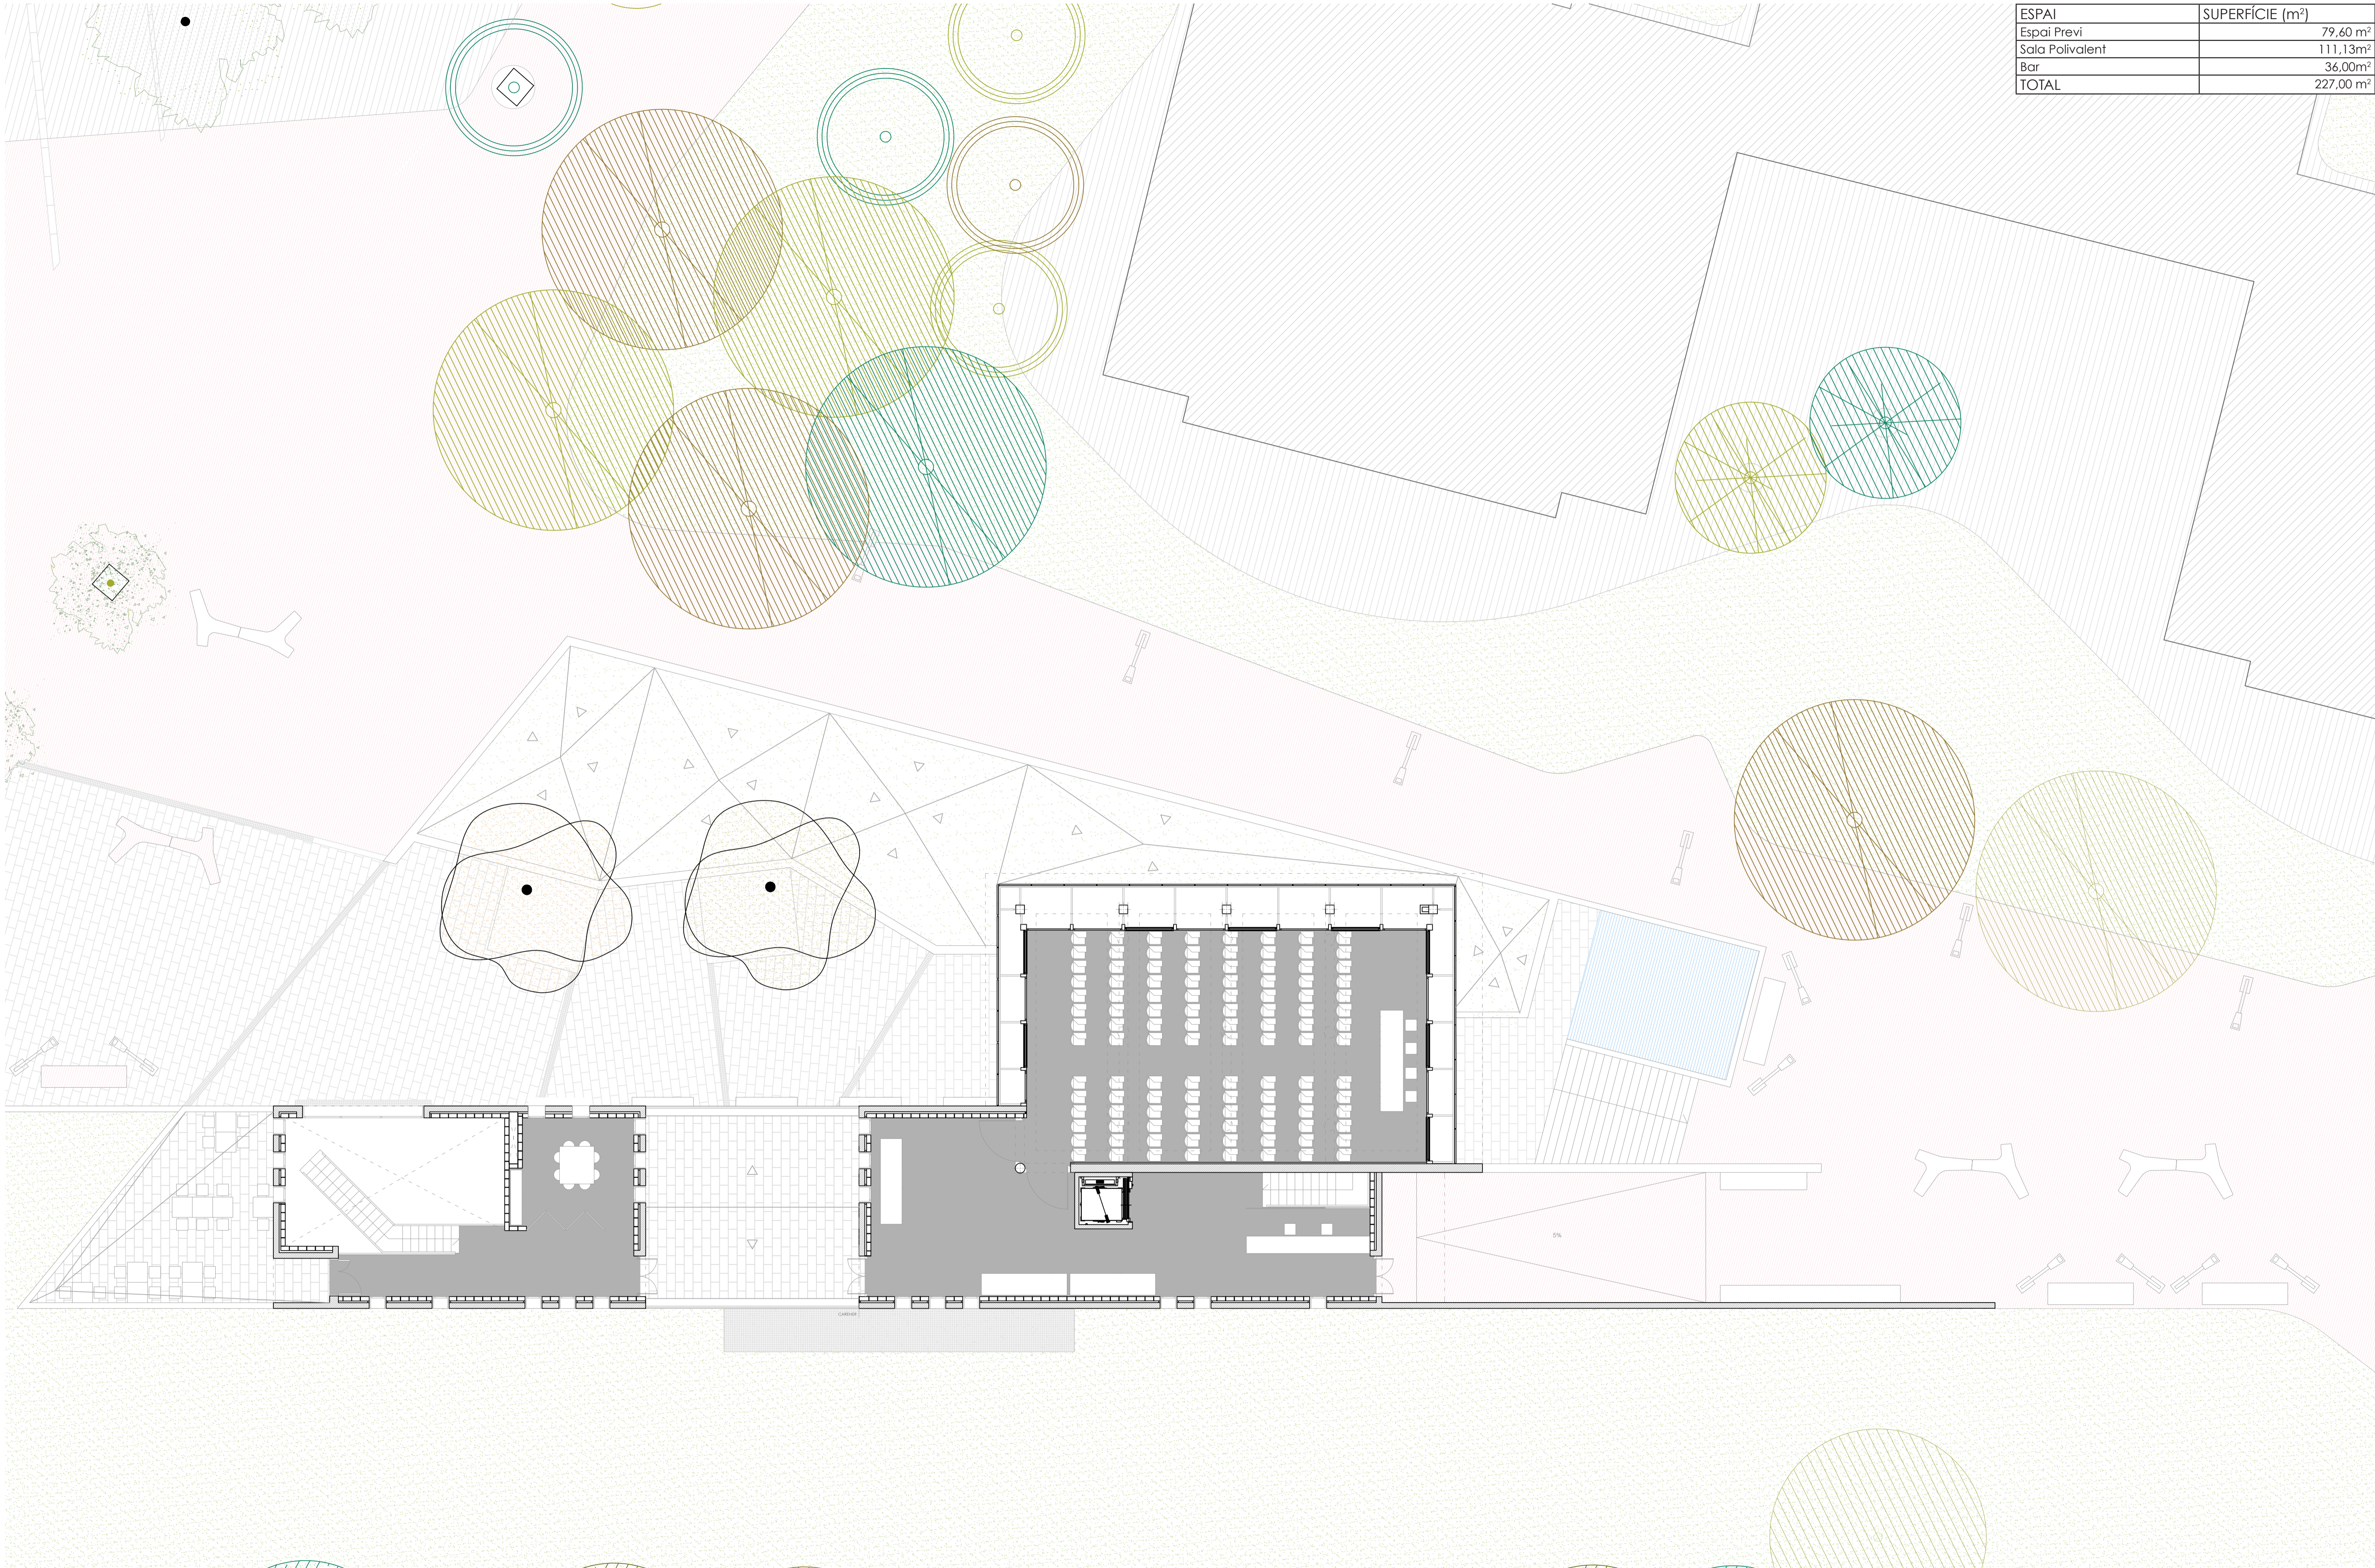

ALUMNE: JORDI PARCERISAS	TRIBUNAL: TRIBUNAL 3	TUTOR: PABLO GARRIDO	TÍTOL PFC: CASAL DE DIA AL BARRI DE TRINITAT NOVA DE BARCELONA	TÍTOL PLÀNOL: PLANTA PRIMERA	ESCALA: 1/100		Nº LÀMINA: 6/24
-----------------------------	-------------------------	-------------------------	---	---------------------------------	------------------	---	-----------------