ÍNDEX PLÀNOLS

01 Situació.
02 Emplaçament.
03 Planta Soterrani. Cotes i superfícies i Contra incendi.
04 Escala A. Planta Baixa. Cotes i superfícies.
05 Escala A. Planta Primera. Cotes i superfícies.
06 Escala A. Planta Segona. Cotes i superfícies.
07 Escala A. Planta Tercera. Cotes i superfícies.
08 Escala A. Planta Quarta. Cotes i superfícies.
09 Escala A. Planta Cinquena. Cotes i superfícies.
10 Escala B. Planta Baixa. Cotes i superfícies.
11 Escala B. Planta Primera. Cotes i superfícies.
12 Escala B. Planta Segona. Cotes i superfícies.
13 Escala B. Planta Tercera. Cotes i superfícies.
14 Escala B. Planta Quarta. Cotes i superfícies.
15 Escala B. Planta Àtic. Cotes i superfícies.
16 Escala C. Planta Baixa. Cotes i superfícies.
17 Escala C. Planta Primera. Cotes i superfícies.
18 Escala C. Planta Segona. Cotes i superfícies.
19 Escala C. Planta Tercera. Cotes i superfícies.
20 Escala C. Planta Quarta. Cotes i superfícies.
21 Escala C. Planta Cinquena. Cotes i superfícies.
22 Secció longitudinal.
23 Secció BB'-CC'.
24 Secció DD'. Alçats patis interiors.
25 Escala A. Esquema unifilar.
26 Escala A. Esquema unifilar Serveis Generals.
27 Escala B. Esquema unifilar.

28 Escala B. Esquema unifilar Serveis Generals.
29 Escala B. Esquema unifilar Pàrking.
30 Escala C. Esquema unifilar.
31 Escala C. Esquema unifilar Serveis Generals.

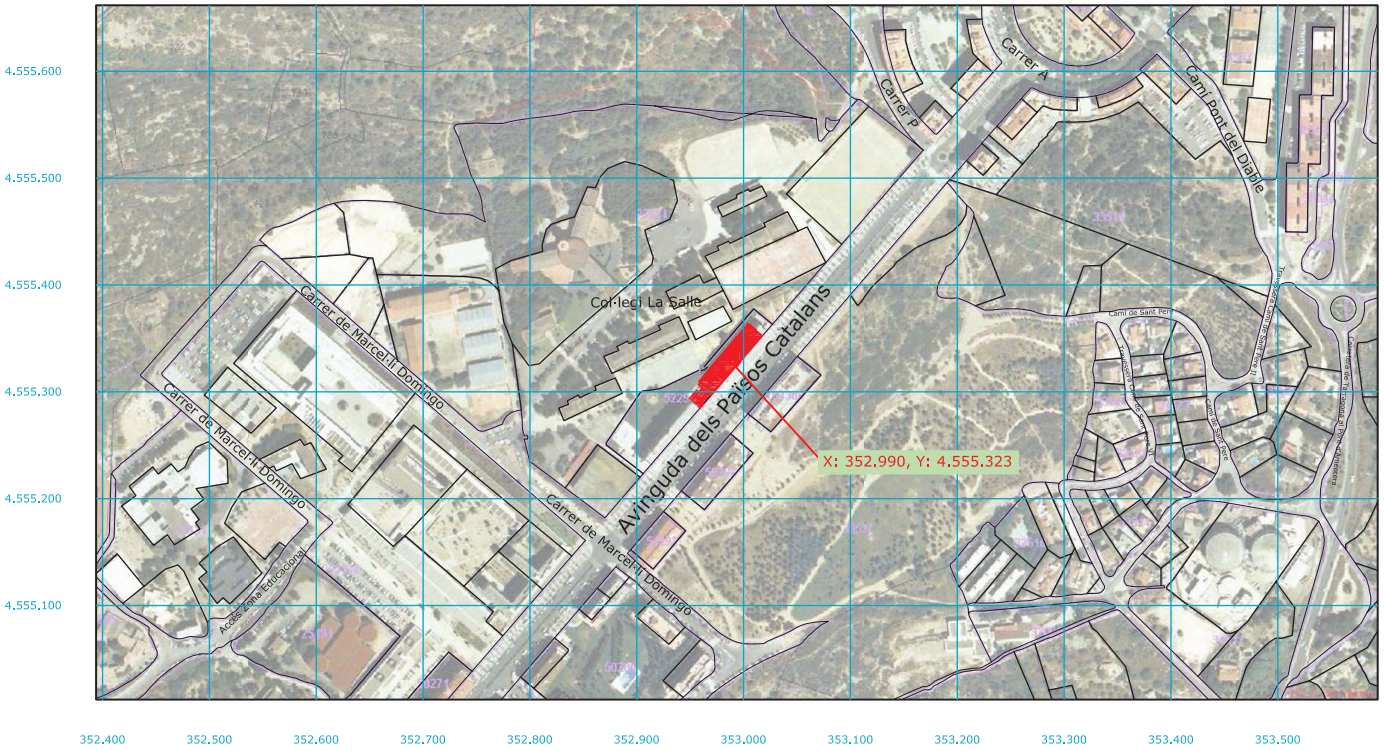

Escola Universitària d'Enginyeria Tècnica Industrial de Barcelona
Consorci Escola Industrial de Barcelona
UNIVERSITAT POLITÈCNICA DE CATALUNYA

PROJECTE

Instal·lació elèctrica d'un edifici de vivendes, locals comercials i pàrking subterrani

Av. dels Països Catalans nº24
43007 TARRAGONA

PLÀNOL

Situació

núm. 01

DATA
Juny 2010

ESCALA
1/5000

REVISIONS

data	dibuixat	comprovat
25/01/10	R.S.R.	R.S.R.

OBSERVACIONS

AUTOR

Raül Serrano Rodríguez
Tècnic Industrial (núm. pre-col.: 53.404)

LLEGENDA

H HIDRANT CONTRA INCENDIS
Distància fins façana: 32,6 m <100 m

Escola Universitària d'Enginyeria Tècnica Industrial de Barcelona
Consorci Escola Industrial de Barcelona
UNIVERSITAT POLITÈCNICA DE CATALUNYA

PROJECTE

Instal·lació elèctrica d'un edifici de vivendes, locals comercials i pàrking subterrani

Av. dels Països Catalans nº24
43007 TARRAGONA

PLÀNOL

Emplaçament

núm. 02

DATA
Juny 2010

ESCALA
1/500

REVISIONS

data	dibuixat	comprovat
25/01/10	R.S.R.	R.S.R.

OBSERVACIONS

AUTOR

Raül Serrano Rodríguez
Tècnic Industrial (núm. pre-col.: 53.404)

LLEGENDA CONTRAINCENDIS			
	EXTINTOR MANUAL EFICACIA 21A 113B		SIRENA EXTERIOR
	BOCA D'INCENDI EQUIPADA BIE-25		CENTRAL SENYALITZACIÓ D'INCENDIS (2 ZONES)
	DETECTOR TERMOVELOCIMÈTRIC		CENTRAL DETECCIÓ CO (1 LLAÇ)
	DETECTOR de CO (Situat a 1,20 m del terra)		LLUM D'EMERGÈNCIA
	POLSADOR D'ALARMA		PORTA TALLAFOCS EI$_2$ 60-C5
	ALARMA ACÚSTICA I LUMÍNICA (INTERIOR)		EI-120 RESISTÈNCIA AL FOC 120 min.

LLEGENDA ELÈCTRICA	
	QUADRE COMANDAMENT I PROTECCIÓ
	BAIXANTS
	LÍNIA D'ENLLUMENAT PERMANENT
	LÍNIA D'ENLLUMENAT NO PERMANENT

PLANTA SOTERRANI	
SUPERFÍCIE UTIL	= 1139,11 m2
PLACES D'APARCAMENT	= 56

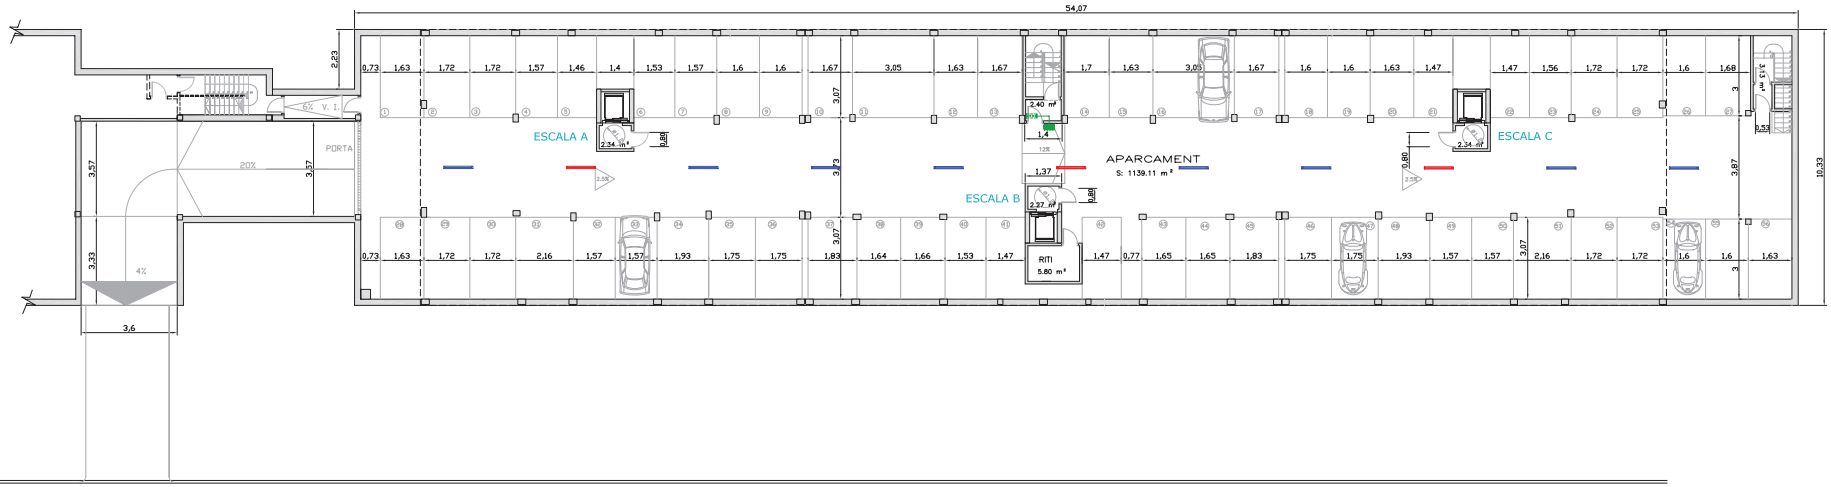

PLANTA SOTERRANI
Cotes i superfícies

PLANTA SOTERRANI
Contra incendi

Escola Universitària d'Enginyeria Tècnica Industrial de Barcelona
Centuri: Escola Industrial de Barcelona
UNIVERSITAT POLITÈCNICA DE CATALUNYA

PROJECTE

Instal·lació elèctrica d'un edifici de vivendes, locals comercials i pàrking subterrani

Av. dels Països Catalans nº24
43007 TARRAGONA

PLÀNOL

Planta Soterrani
- COTES I SUPERFÍCIES
- CONTRA INCENDI

núm. 03

DATA
Juny 2010

ESCALA
1/150

REVISIONS

data	dibuixat	comprovat
25/01/10	R.S.R.	R.S.R.

OBSERVACIONS

AUTOR

Raül Serrano Rodríguez
Tècnic Industrial (núm. col·legiat: 53404)

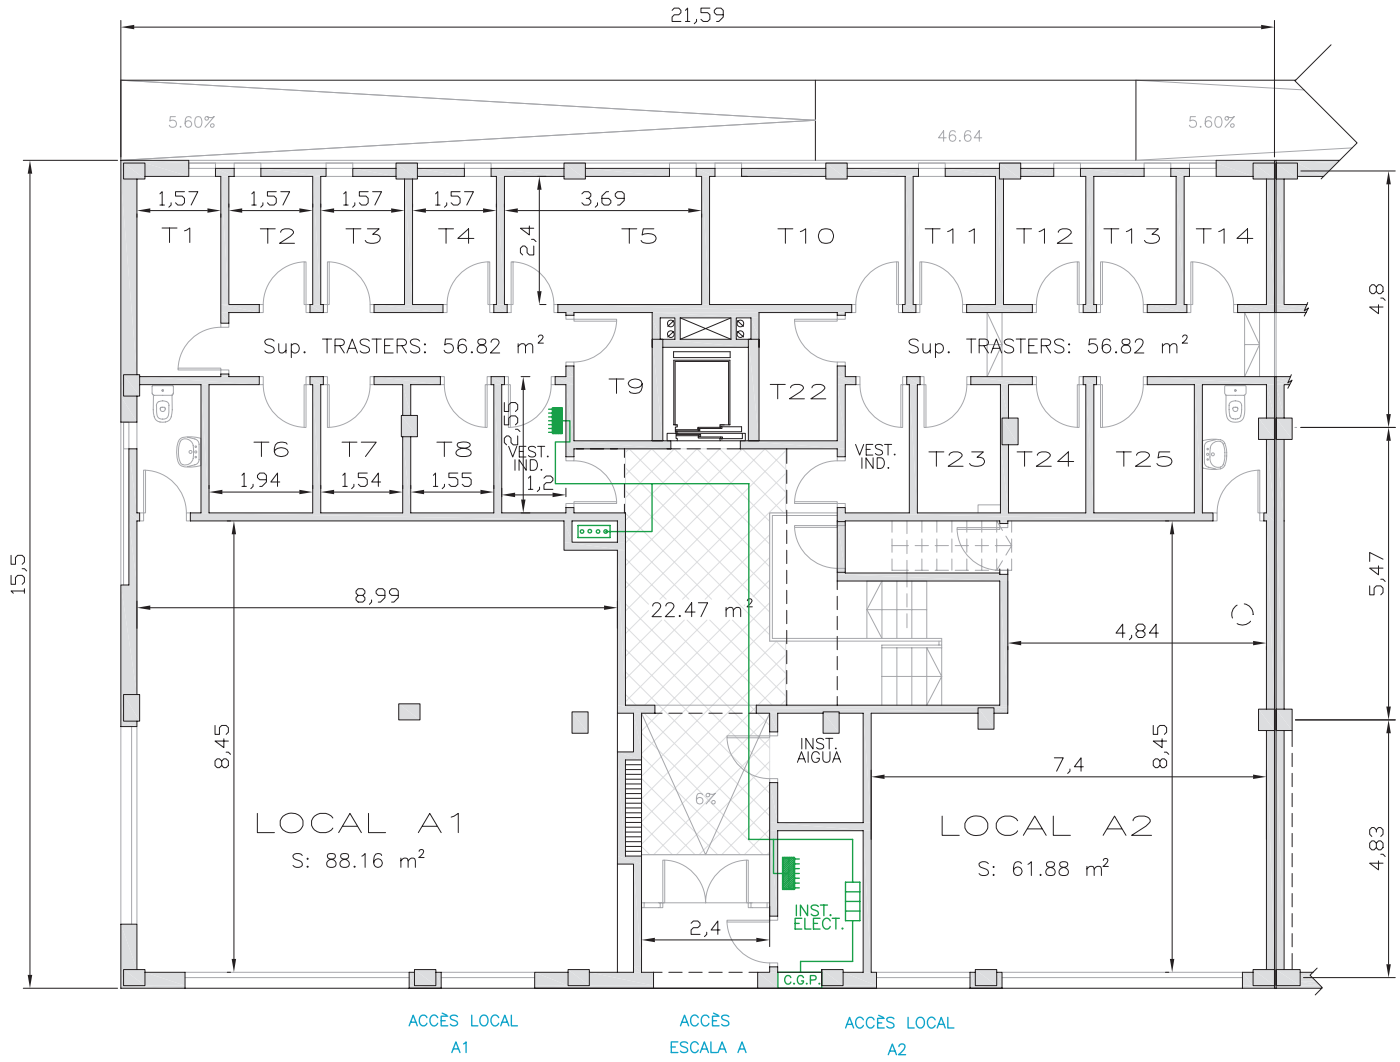

ESCALA A (P.Baixa)

LLEGENDA ELÈCTRICA

- COMPTADORS
- QUADRE COMANDAMENT I PROTECCIÓ
- C.G.P. QUADRE GENERAL DE PROTECCIÓ
- BAIXANTS

Escola Universitària d'Enginyeria Tècnica Industrial de Barcelona
Consorci Escola Industrial de Barcelona
UNIVERSITAT POLITÈCNICA DE CATALUNYA

PROJECTE

Instal·lació elèctrica d'un edifici de vivendes, locals comercials i pàrking subterrani

Av. dels Països Catalans nº24
43007 TARRAGONA

PLÀNOL

ESCALA A
Planta Baixa
COTES I SUPERFÍCIES

núm. 04

DATA
Juny 2010

ESCALA
1/100

REVISIONS

data	dibuixat	comprovat
27/01/10	R.S.R.	R.S.R.

OBSERVACIONS

AUTOR

Raül Serrano Rodríguez
Tècnic Industrial (núm. pre-col.: 53.404)

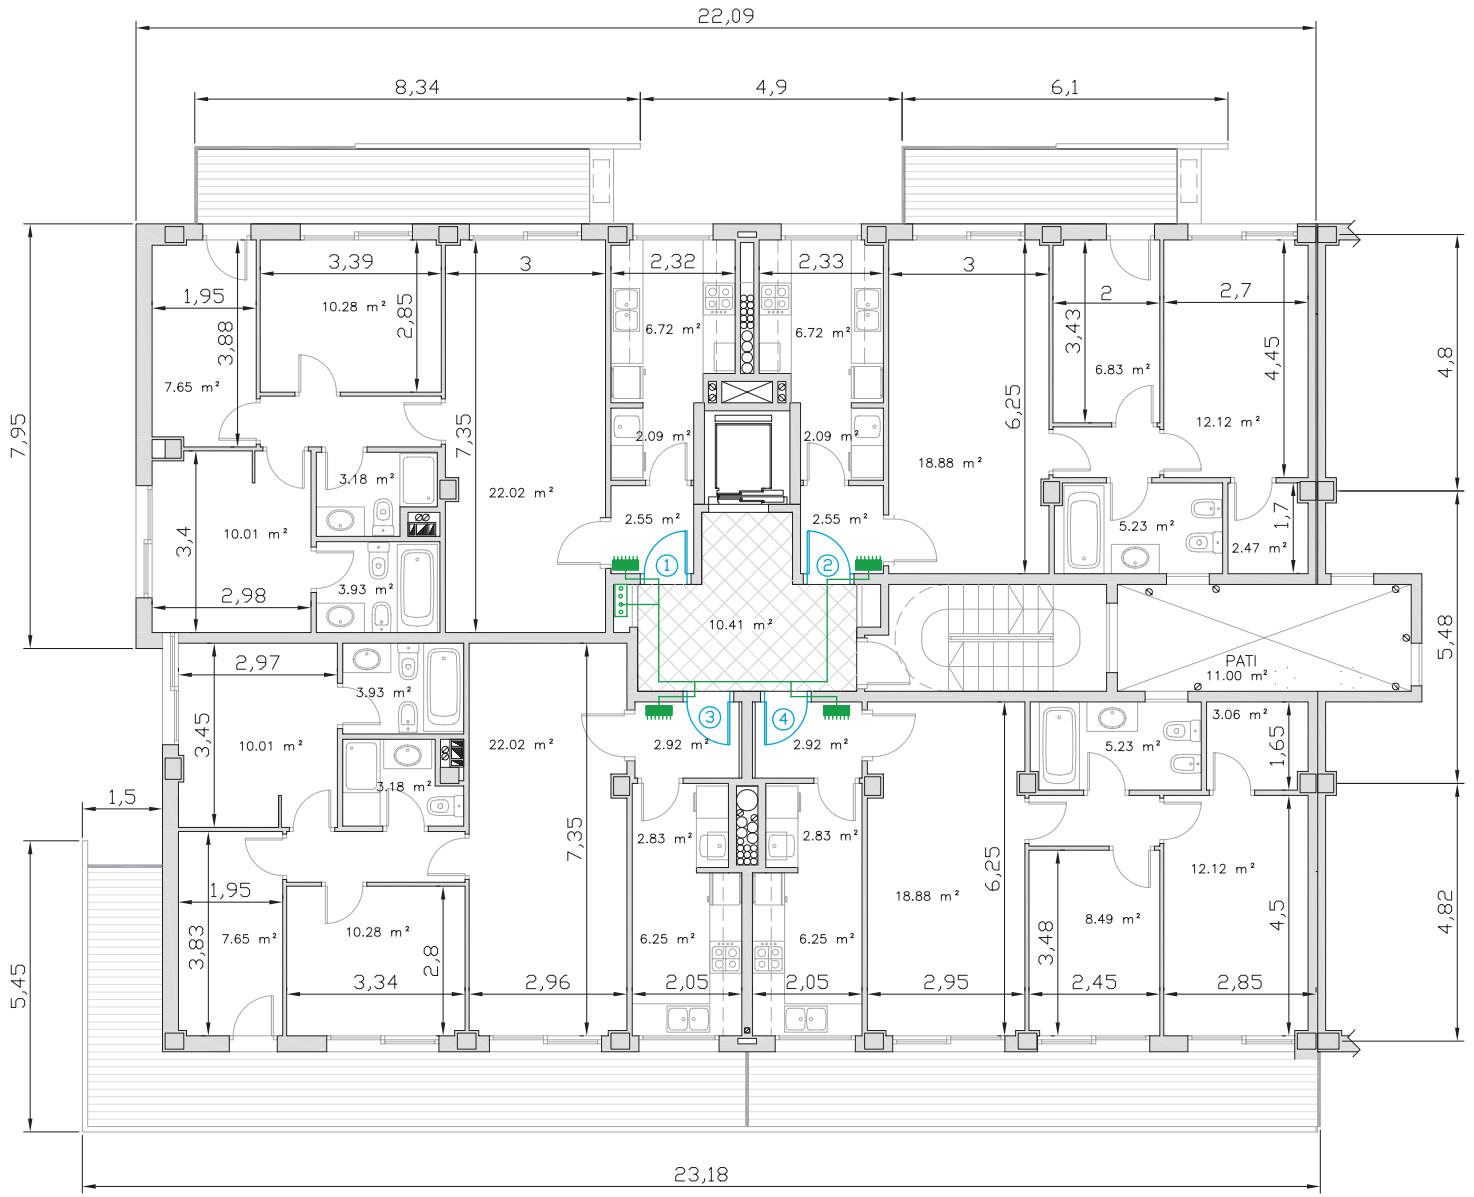

ESCALA A (P.Primera)

LLEGENDA ELÈCTRICA

- BAIXANTS
- QUADRE COMANDAMENT I PROTECCIÓ

Escola Universitària d'Enginyeria Tècnica Industrial de Barcelona
Consorci Escola Industrial de Barcelona
UNIVERSITAT POLITÈCNICA DE CATALUNYA

PROJECTE

Instal·lació elèctrica d'un edifici de vivendes, locals comercials i pàrking subterrani

Av. dels Països Catalans nº24
43007 TARRAGONA

PLÀNOL

ESCALA A
Planta Primera
COTES I SUPERFÍCIES

núm. 05

DATA
Juny 2010

ESCALA
1/100

REVISIONS

data	dibuixat	comprovat
27/01/10	R.S.R.	R.S.R.

OBSERVACIONS

AUTOR

Raül Serrano Rodríguez
Tècnic Industrial (núm. pre-col.: 53.404)

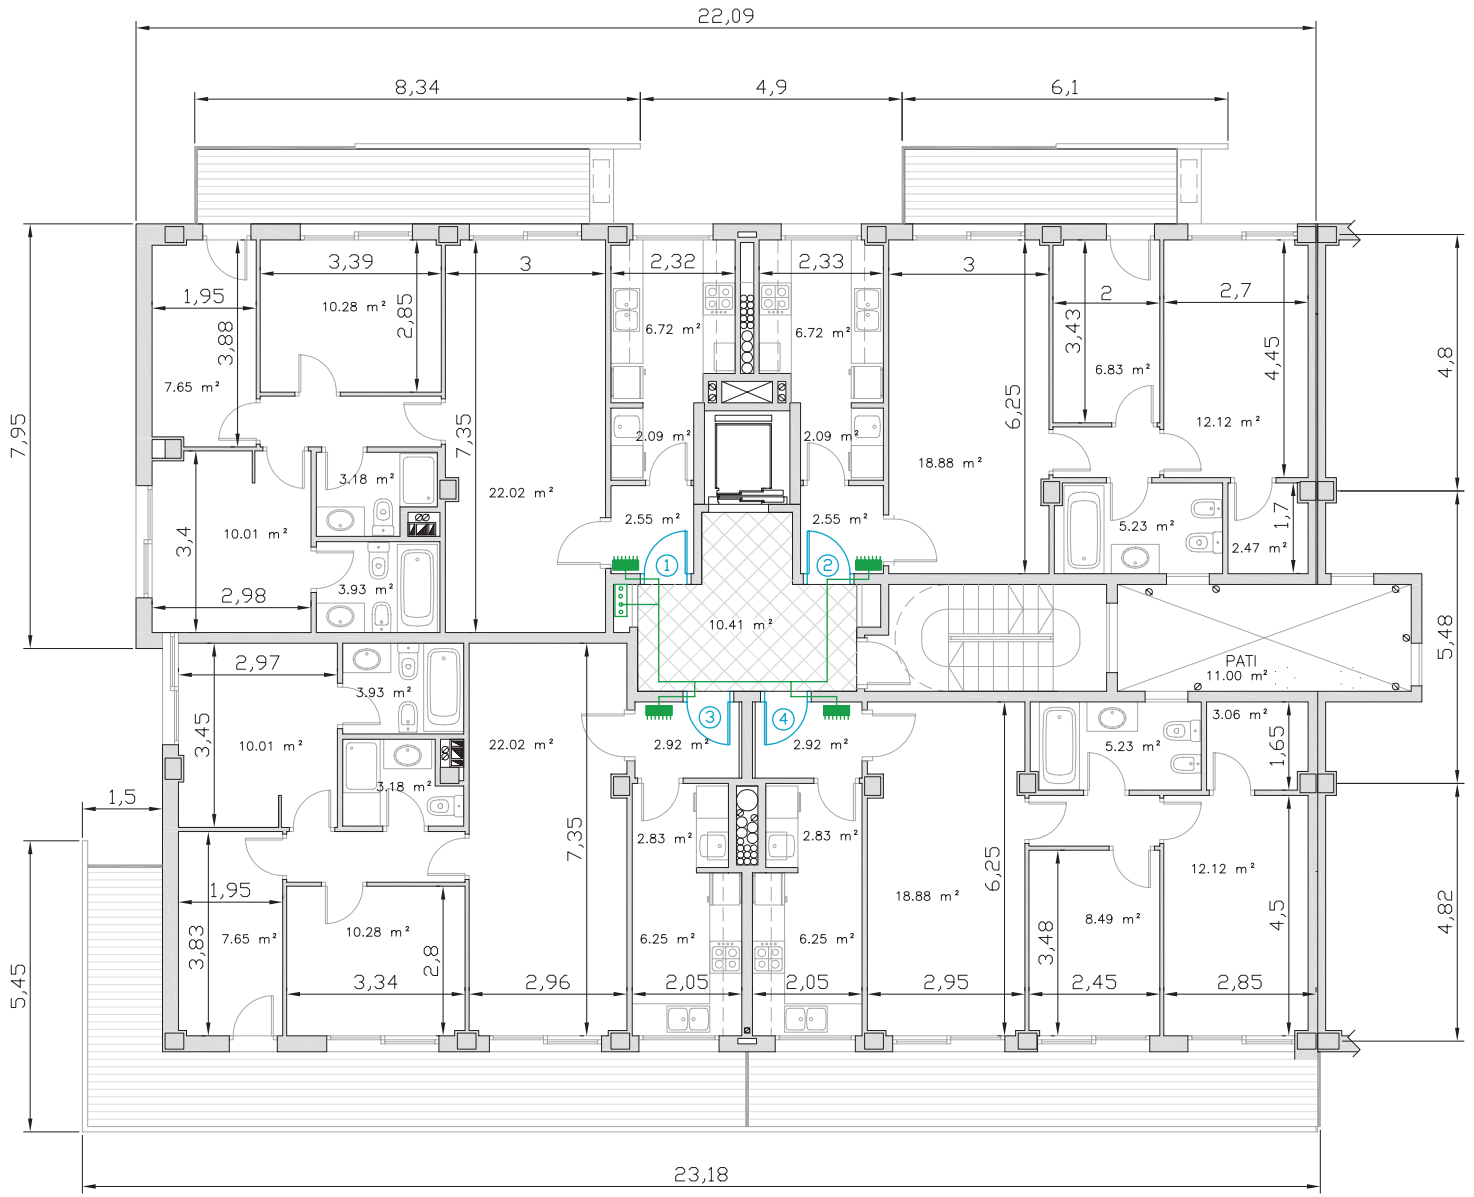

ESCALA A (P.Segona)

LLEGENDA ELÈCTRICA

- BAIXANTS
- QUADRE COMANDAMENT I PROTECCIÓ

Escola Universitària d'Enginyeria Tècnica Industrial de Barcelona
Consorci Escola Industrial de Barcelona
UNIVERSITAT POLITÈCNICA DE CATALUNYA

PROJECTE

Instal·lació elèctrica d'un edifici de vivendes, locals comercials i pàrking subterrani

Av. dels Països Catalans nº24
43007 TARRAGONA

PLÀNOL

ESCALA A
Planta Segona
COTES I SUPERFÍCIES

núm. 06

DATA
Juny 2010

ESCALA
1/100

REVISIONS

data	dibuixat	comprovat
27/01/10	R.S.R.	R.S.R.

OBSERVACIONS

AUTOR

Raül Serrano Rodríguez
Tècnic Industrial (núm. pre-col.: 53.404)

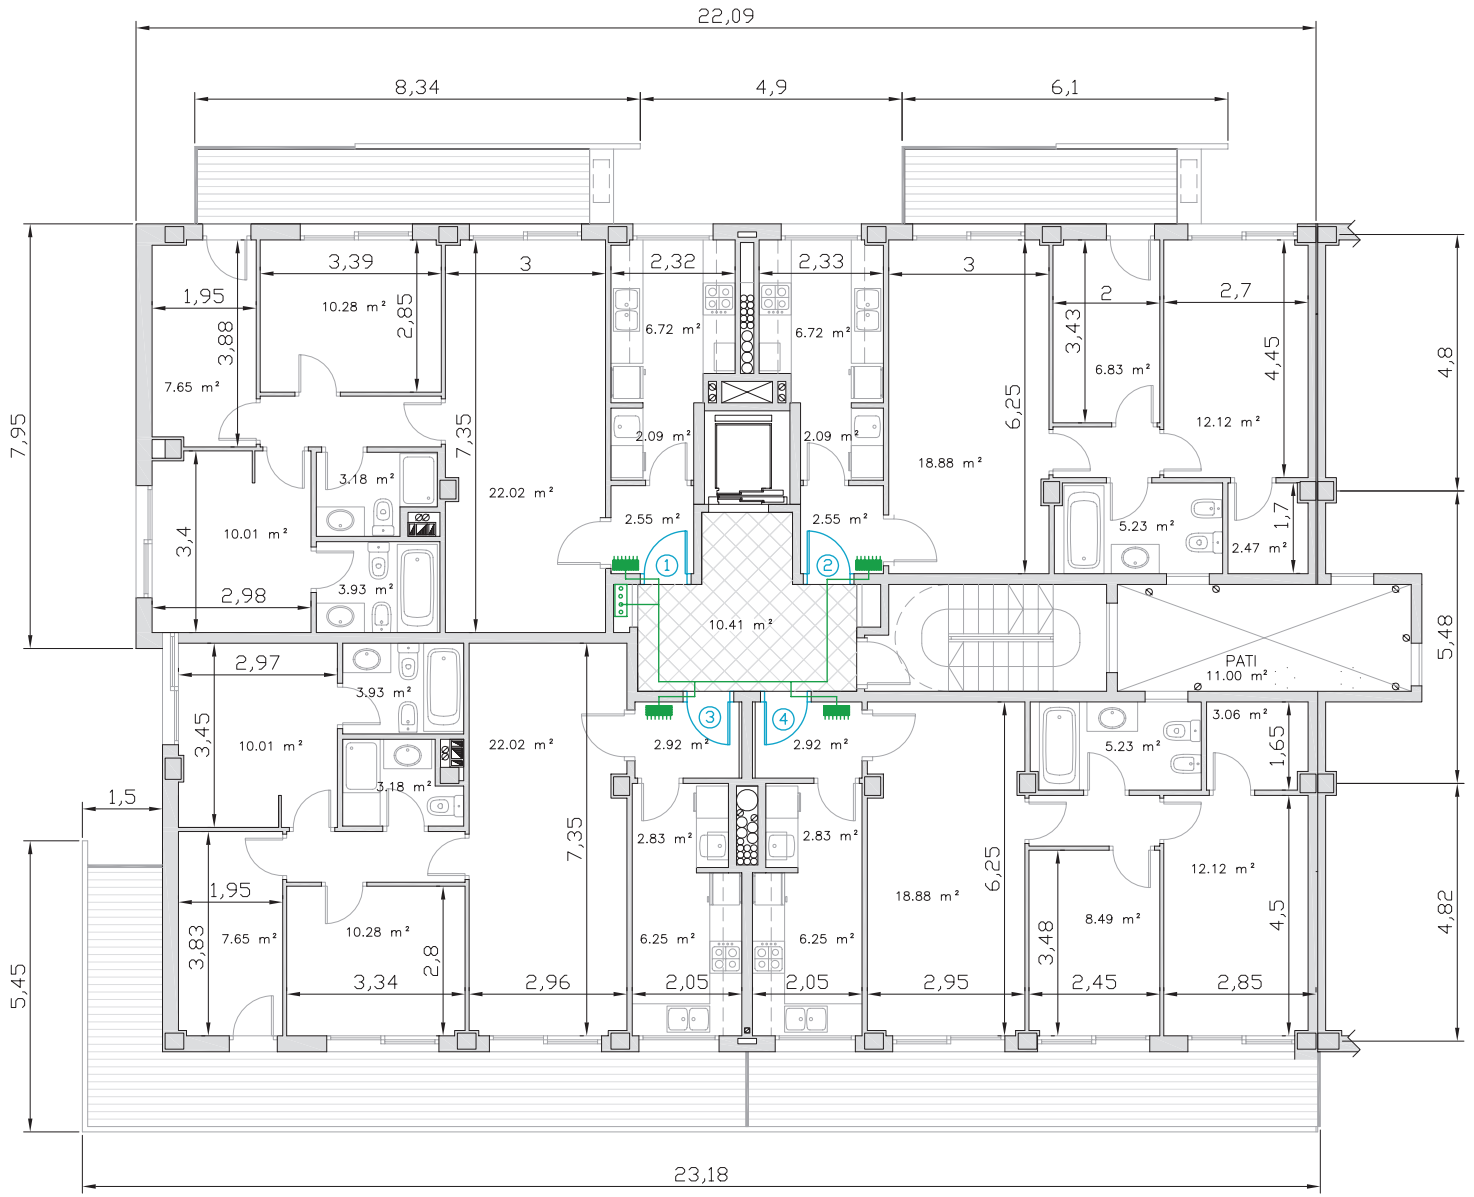

LLEGENDA ELÈCTRICA

- BAIXANTS
- QUADRE COMANDAMENT I PROTECCIÓ

ESCALA A (P.Tercera)

Escola Universitària d'Enginyeria Tècnica Industrial de Barcelona
Consorci Escola Industrial de Barcelona
UNIVERSITAT POLITÈCNICA DE CATALUNYA

PROJECTE

Instal·lació elèctrica d'un edifici de vivendes, locals comercials i pàrking subterrani

Av. dels Països Catalans nº24
43007 TARRAGONA

PLÀNOL

ESCALA A
Planta Tercera
COTES I SUPERFÍCIES

núm. 07

DATA
Juny 2010

ESCALA
1/100

REVISIONS

data	dibuixat	comprovat
27/01/10	R.S.R.	R.S.R.

OBSERVACIONS

AUTOR

Raül Serrano Rodríguez
Tècnic Industrial (núm. pre-col.: 53.404)

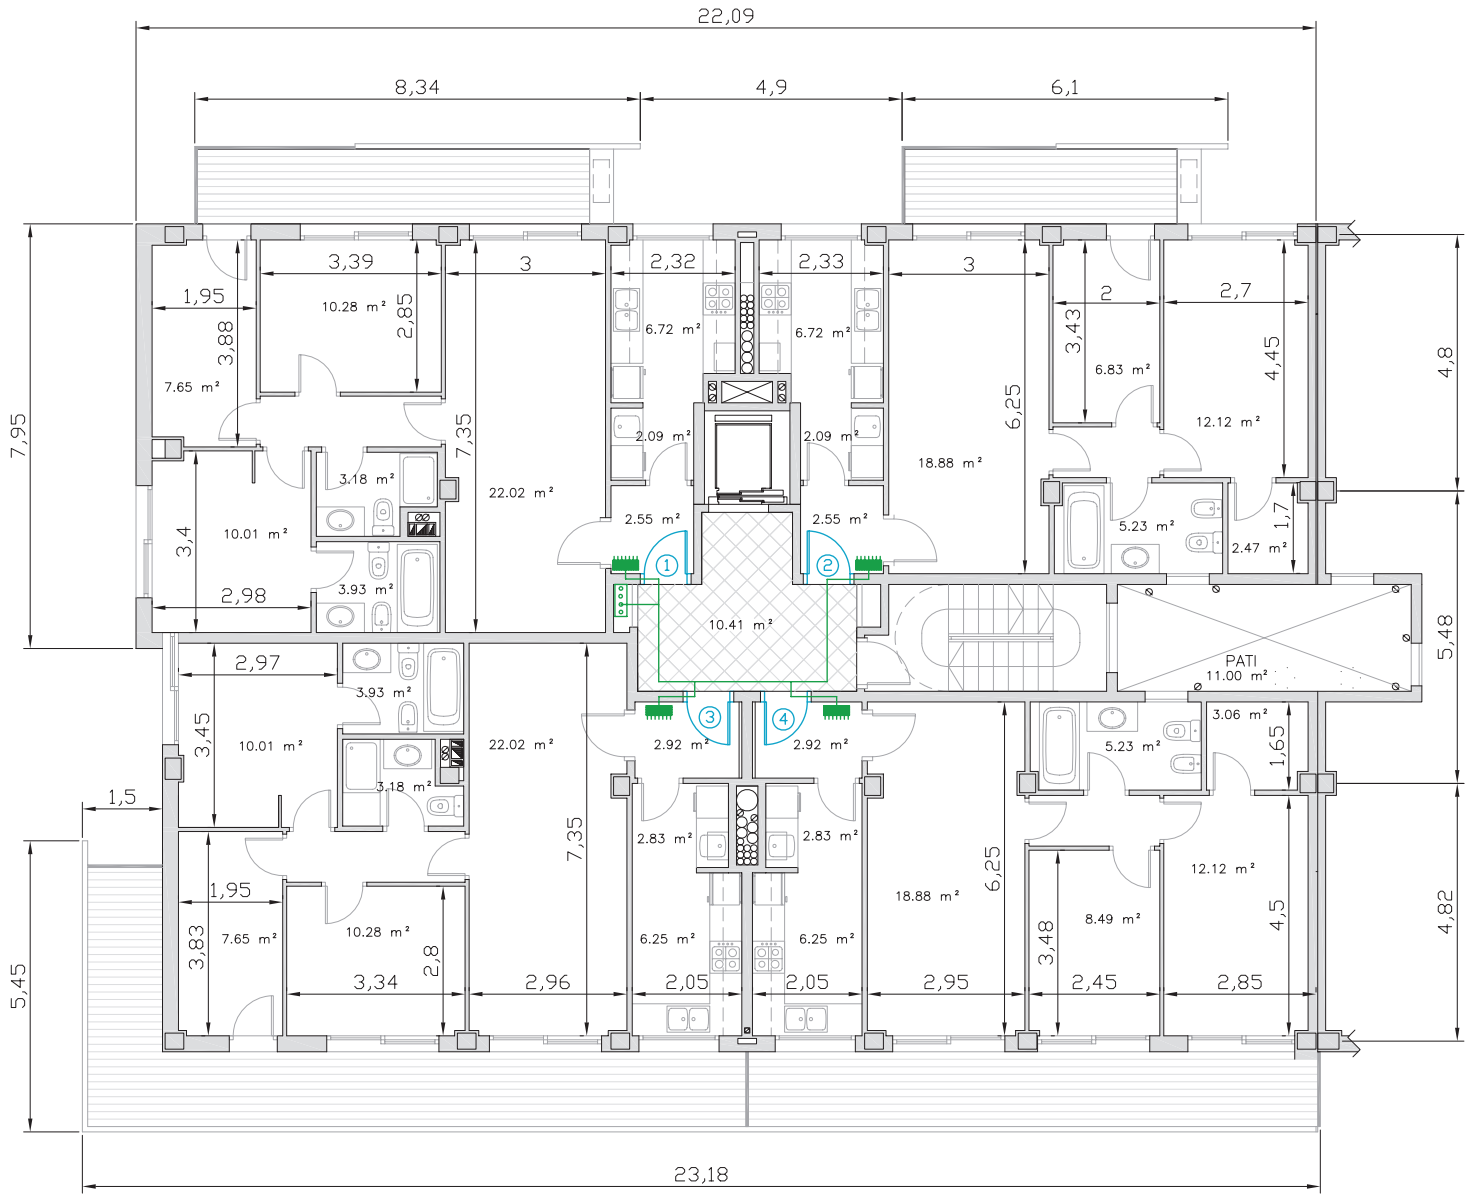

ESCALA A (P.Quarta)

LLEGENDA ELÈCTRICA

- BAIXANTS
- QUADRE COMANDAMENT I PROTECCIÓ

Escola Universitària d'Enginyeria Tècnica Industrial de Barcelona
Consorci Escola Industrial de Barcelona
UNIVERSITAT POLITÈCNICA DE CATALUNYA

PROJECTE

Instal·lació elèctrica d'un edifici de vivendes, locals comercials i pàrking subterrani

Av. dels Països Catalans nº24
43007 TARRAGONA

PLÀNOL

ESCALA A
Planta Quarta
COTES I SUPERFÍCIES

núm. 08

DATA
Juny 2010

ESCALA
1/100

REVISIONS

data	dibuixat	comprovat
27/01/10	R.S.R.	R.S.R.

OBSERVACIONS

AUTOR

Raül Serrano Rodríguez
Tècnic Industrial (núm. pre-col.: 53.404)

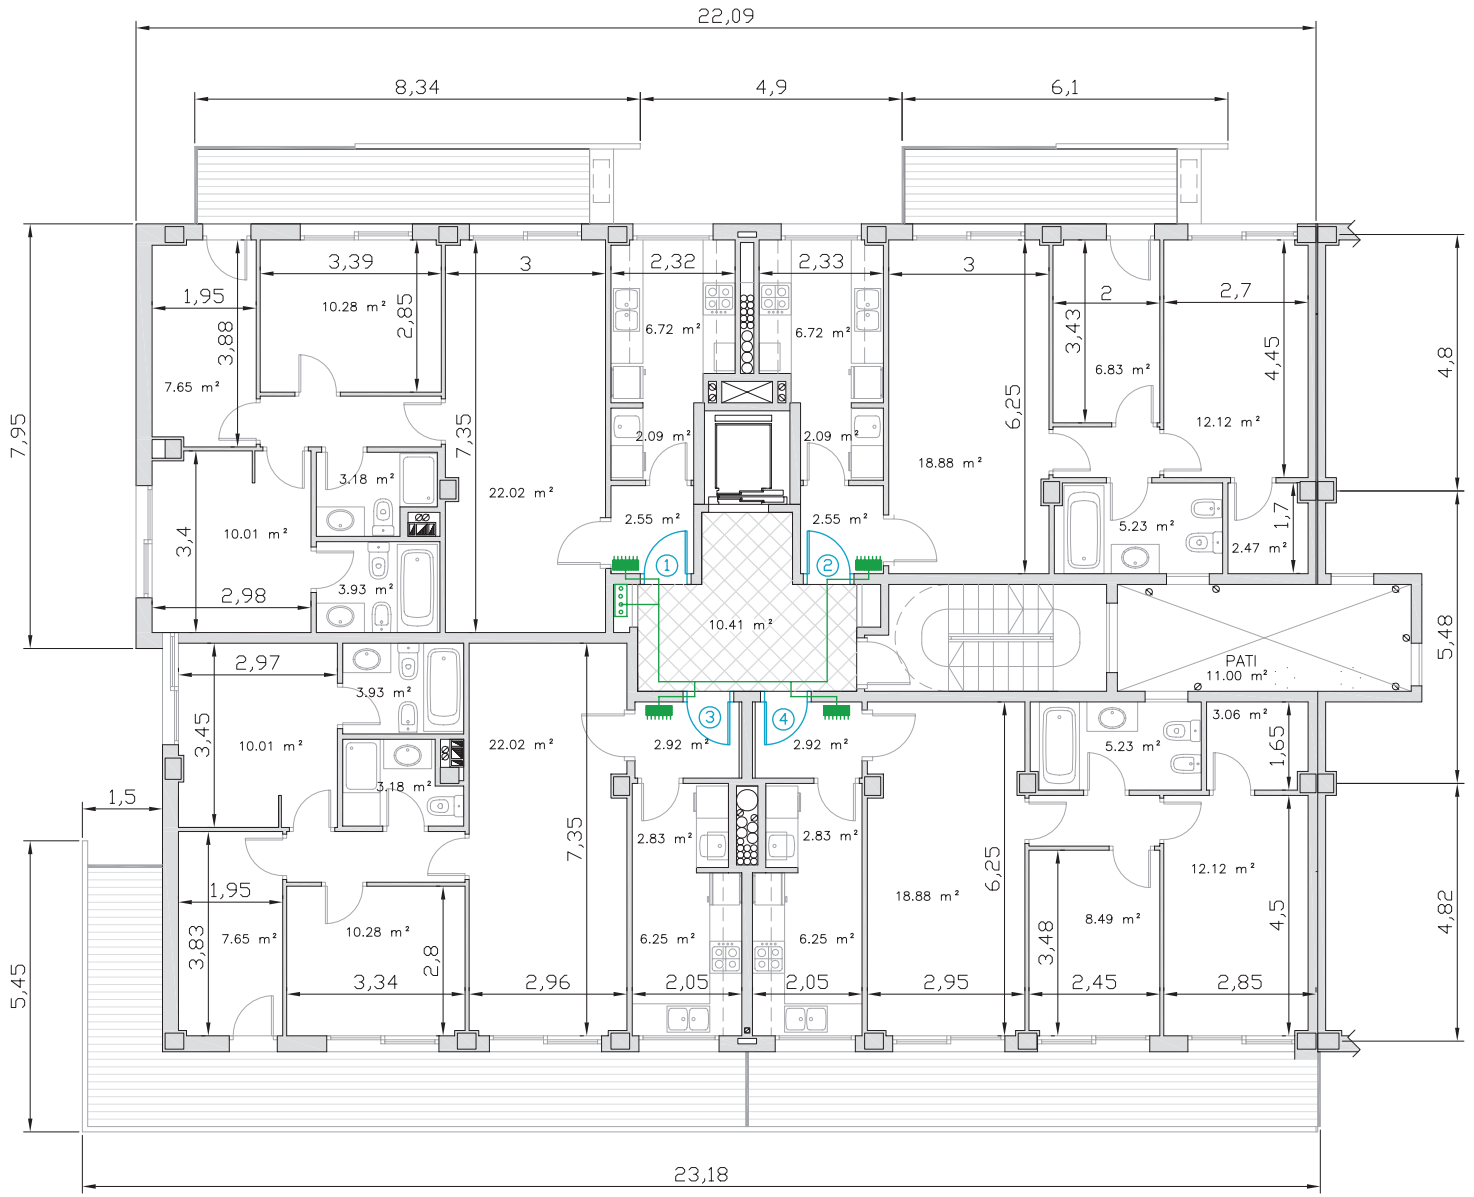

ESCALA A (P.Cinquena)

LLEGENDA ELÈCTRICA

- BAIXANTS
- QUADRE COMANDAMENT I PROTECCIÓ

Escola Universitària d'Enginyeria Tècnica Industrial de Barcelona
Consorci Escola Industrial de Barcelona
UNIVERSITAT POLITÈCNICA DE CATALUNYA

PROJECTE

Instal·lació elèctrica d'un edifici de vivendes, locals comercials i pàrking subterrani

Av. dels Països Catalans nº24
43007 TARRAGONA

PLÀNOL

ESCALA A
Planta Cinquena
COTES I SUPERFÍCIES

núm. 09

DATA
Juny 2010

ESCALA
1/100

REVISIONS

data	dibuixat	comprovat
27/01/10	R.S.R.	R.S.R.

OBSERVACIONS

AUTOR

Raül Serrano Rodríguez
Tècnic Industrial (núm. pre-col.: 53.404)

LLEGENDA ELÈCTRICA

- COMPTADORS
- QUADRE COMANDAMENT I PROTECCIÓ
- C.G.P. QUADRE GENERAL DE PROTECCIÓ
- BAIXANTS

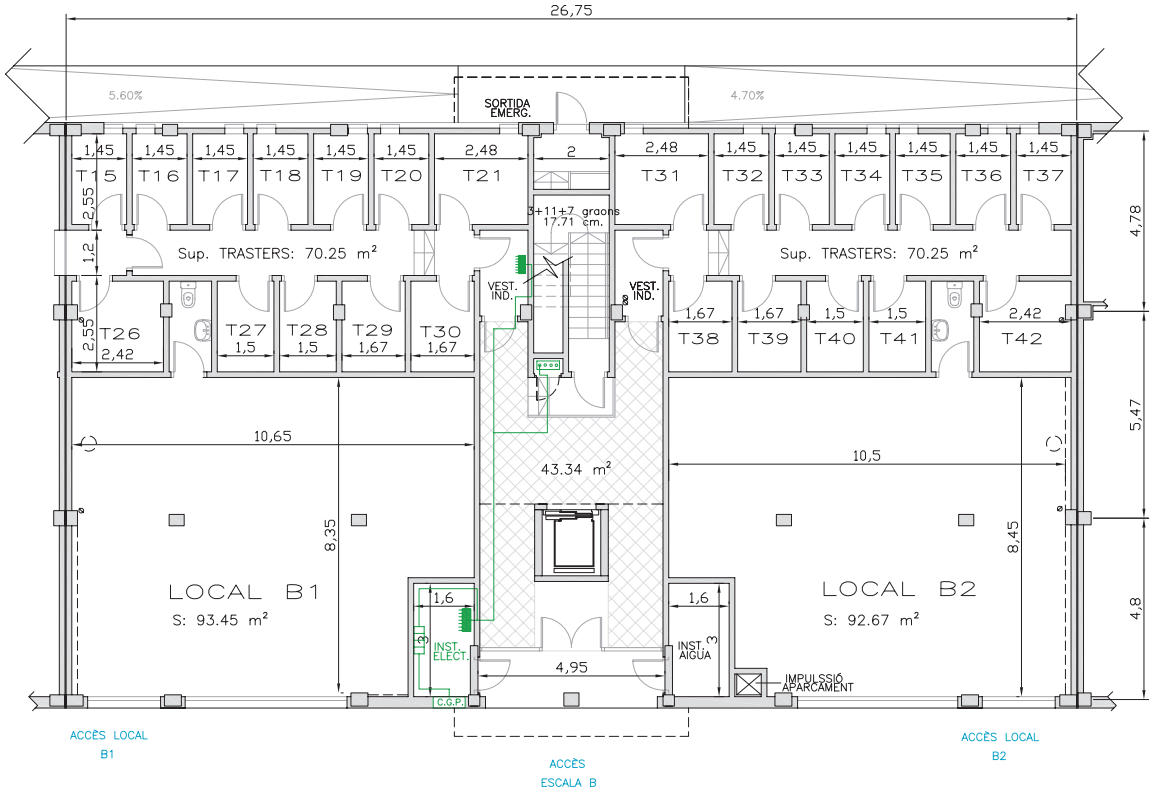

ESCALA B (P.Baixa)

Escola Universitària d'Enginyeria Tècnica Industrial de Barcelona
Consorci Escola Industrial de Barcelona
UNIVERSITAT POLITÈCNICA DE CATALUNYA

PROJECTE

Instal·lació elèctrica d'un edifici de vivendes, locals comercials i pàrking subterrani

Av. dels Països Catalans nº24
43007 TARRAGONA

PLÀNOL

ESCALA B
Planta Baixa
COTES I SUPERFÍCIES

núm. 10

DATA
Juny 2010

ESCALA
1/100

REVISIONS

data	dibuixat	comprovat
31/01/10	R.S.R.	R.S.R.

OBSERVACIONS

AUTOR

Raül Serrano Rodríguez
Tècnic Industrial (núm. pre-col.: 53.404)

LLEGENDA ELÈCTRICA

- BAIXANTS
- QUADRE COMANDAMENT I PROTECCIÓ

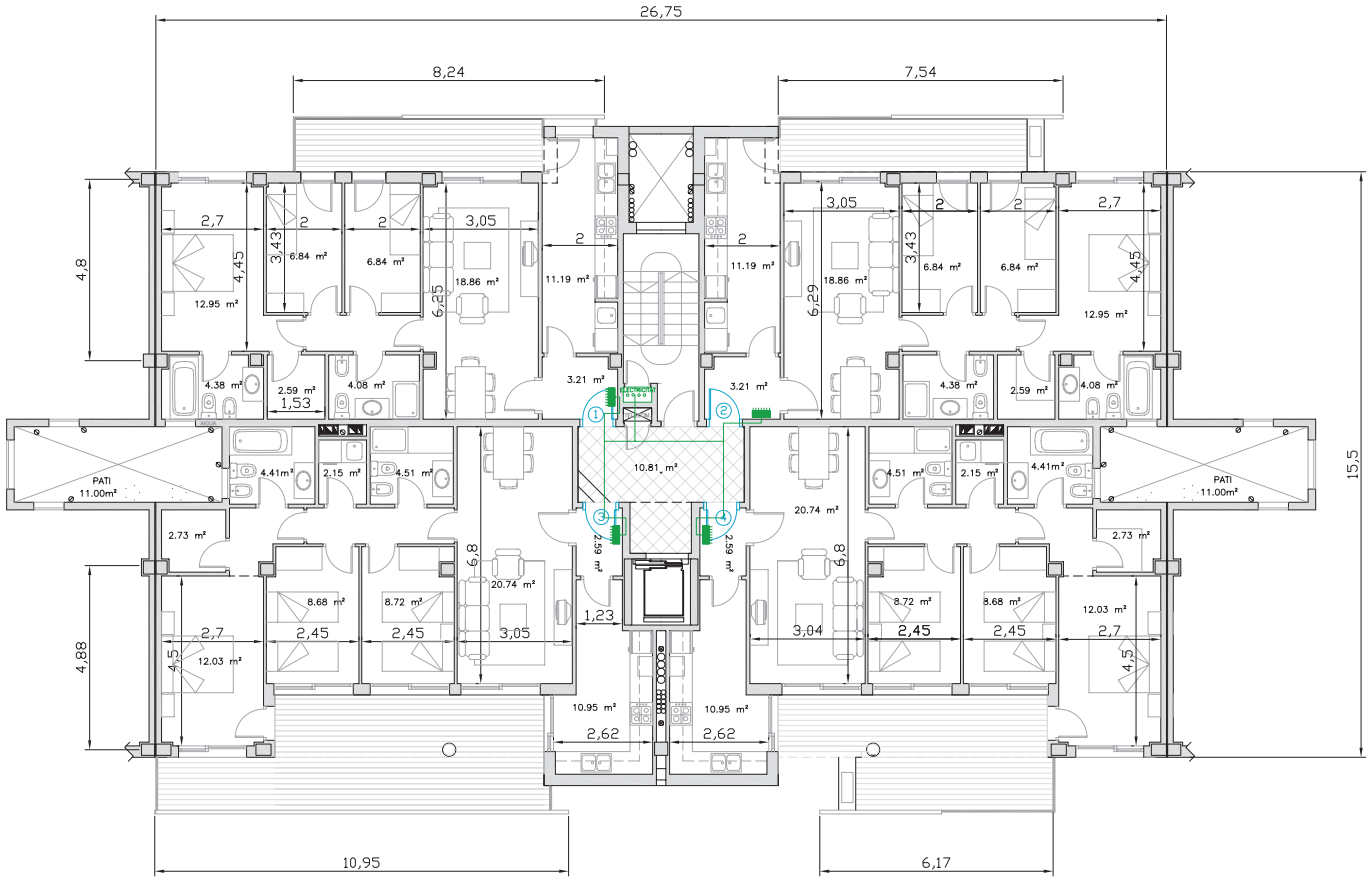

ESCALA B (P.Primera)

Escola Universitària d'Enginyeria Tècnica Industrial de Barcelona
Consorci Escola Industrial de Barcelona
UNIVERSITAT POLITÈCNICA DE CATALUNYA

PROJECTE

Instal·lació elèctrica d'un edifici de vivendes, locals comercials i pàrking subterrani

Av. dels Països Catalans nº24
43007 TARRAGONA

PLÀNOL

ESCALA B
Planta Primera
COTES I SUPERFÍCIES

núm. 11

DATA
Juny 2010

ESCALA
1/100

REVISIONS

data	dibuixat	comprovat
31/01/10	R.S.R.	R.S.R.

OBSERVACIONS

AUTOR

Raül Serrano Rodríguez
Tècnic Industrial (núm. pre-col.: 53.404)

LLEGENDA ELÈCTRICA

- BAIXANTS
- QUADRE COMANDAMENT I PROTECCIÓ

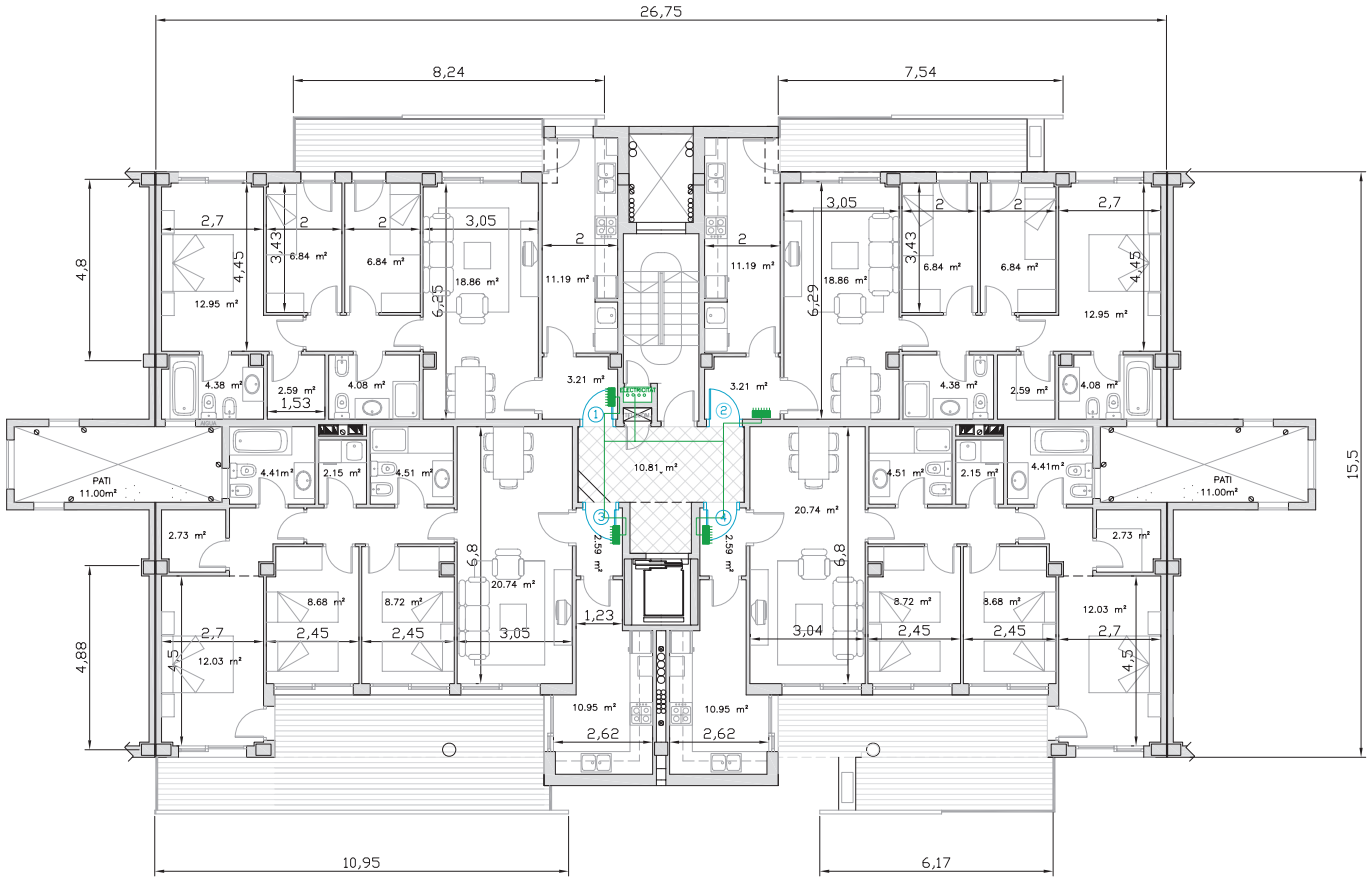

ESCALA B (P.Segona)

Escola Universitària d'Enginyeria Tècnica Industrial de Barcelona
Consorci Escola Industrial de Barcelona
UNIVERSITAT POLITÈCNICA DE CATALUNYA

PROJECTE

Instal·lació elèctrica d'un edifici de vivendes, locals comercials i pàrking subterrani

Av. dels Països Catalans nº24
43007 TARRAGONA

PLÀNOL

ESCALA B
Planta Segona
COTES I SUPERFÍCIES

núm. 12

DATA
Juny 2010

ESCALA
1/100

REVISIONS

data	dibuixat	comprovat
31/01/10	R.S.R.	R.S.R.

OBSERVACIONS

AUTOR

Raül Serrano Rodríguez
Tècnic Industrial (núm. pre-col.: 53.404)

LLEGENDA ELÈCTRICA

- BAIXANTS
- QUADRE COMANDAMENT I PROTECCIÓ

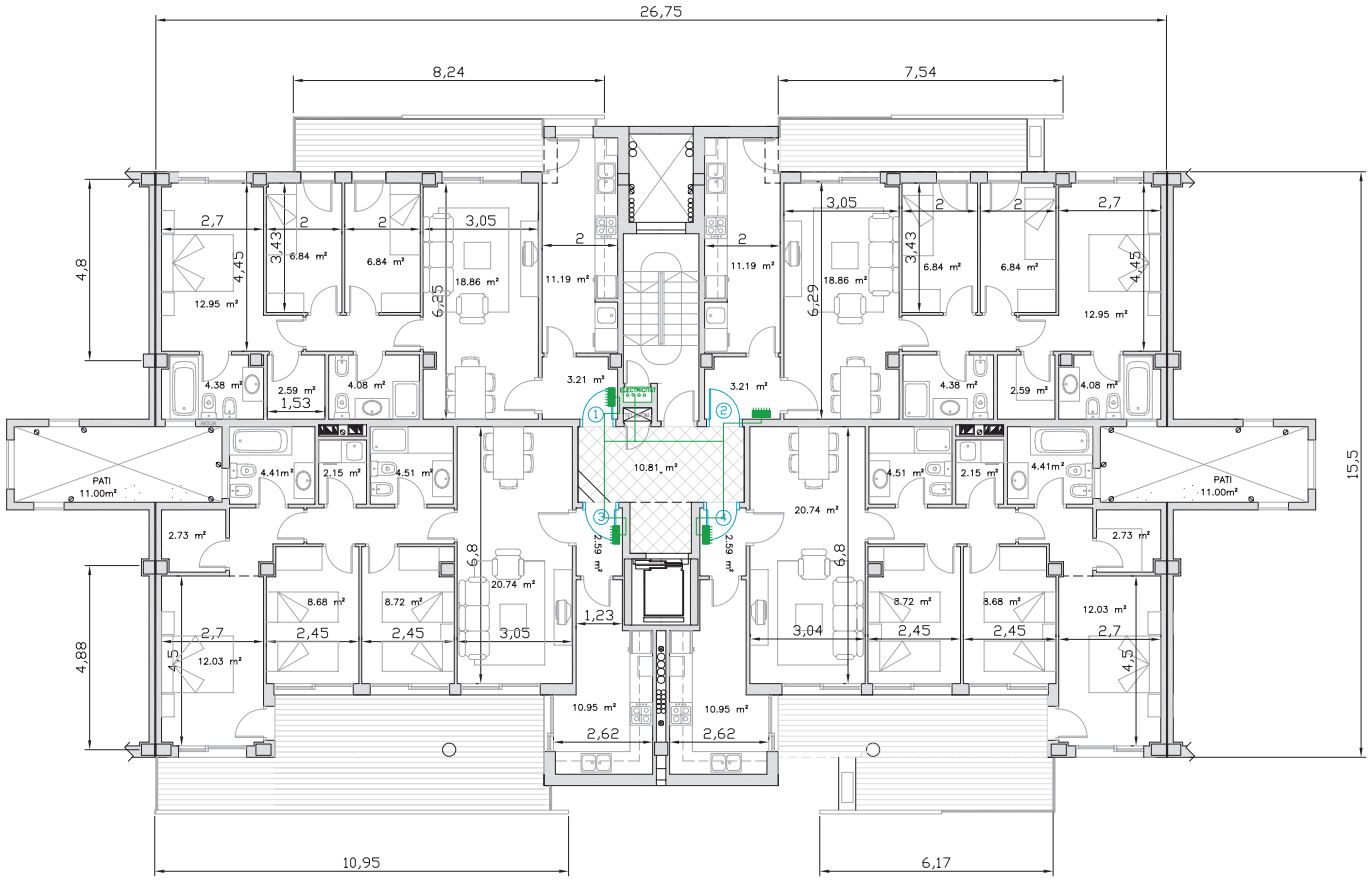

ESCALA B (P.Tercera)

Escola Universitària d'Enginyeria Tècnica Industrial de Barcelona
Consorci Escola Industrial de Barcelona
UNIVERSITAT POLITÈCNICA DE CATALUNYA

PROJECTE

Instal·lació elèctrica d'un edifici de vivendes, locals comercials i pàrking subterrani

Av. dels Països Catalans nº24
43007 TARRAGONA

PLÀNOL

ESCALA B
Planta Tercera
COTES I SUPERFÍCIES

núm. 13

DATA
Juny 2010

ESCALA
1/100

REVISIONS

data	dibuixat	comprovat
31/01/10	R.S.R.	R.S.R.

OBSERVACIONS

AUTOR

Raül Serrano Rodríguez
Tècnic Industrial (núm. pre-col.: 53.404)

LLEGENDA ELÈCTRICA

- BAIXANTS
- QUADRE COMANDAMENT I PROTECCIÓ

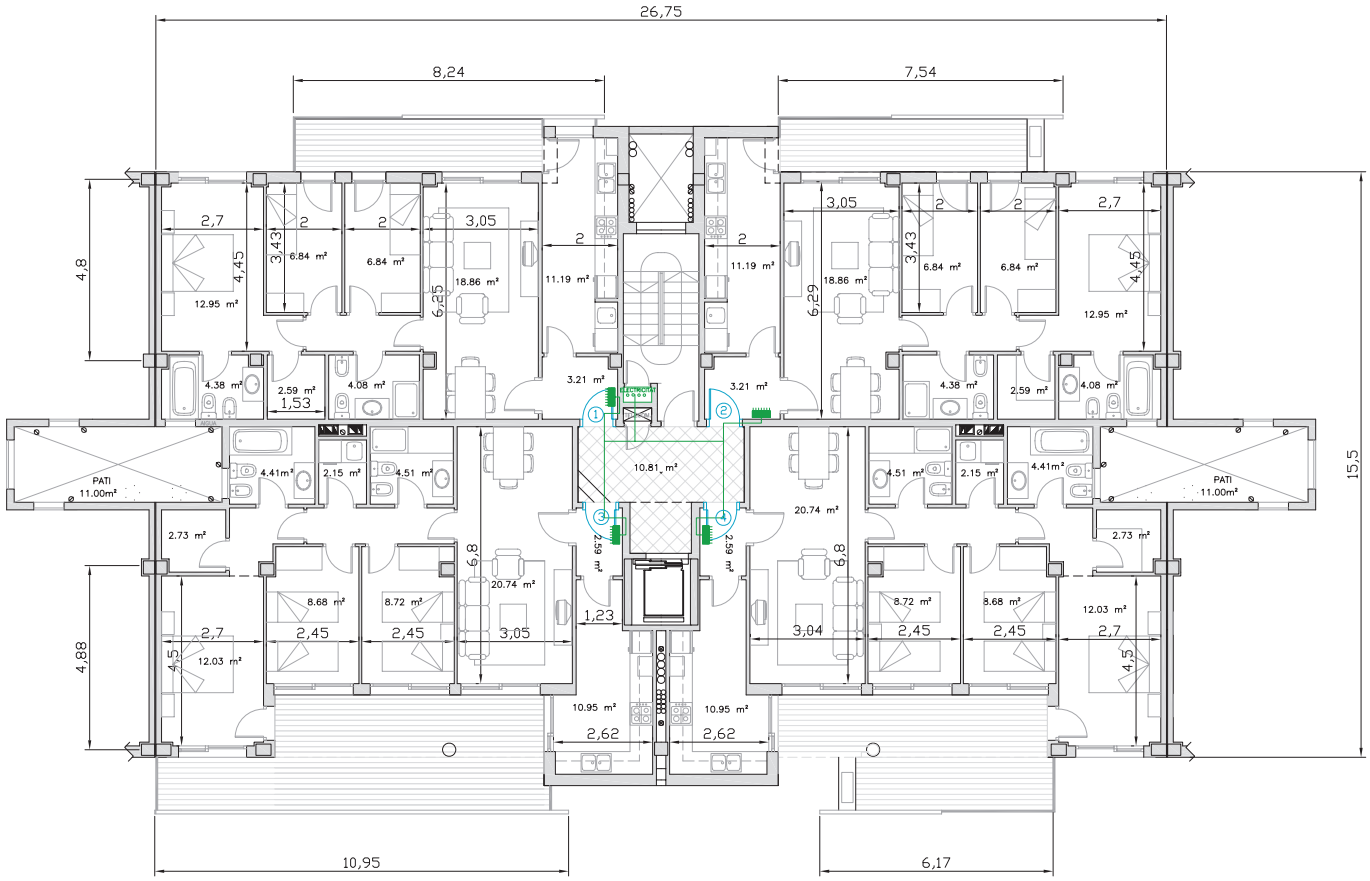

ESCALA B (P.Quarta)

Escola Universitària d'Enginyeria Tècnica Industrial de Barcelona
Consorci Escola Industrial de Barcelona
UNIVERSITAT POLITÈCNICA DE CATALUNYA

PROJECTE

Instal·lació elèctrica d'un edifici de vivendes, locals comercials i pàrking subterrani

Av. dels Països Catalans nº24
43007 TARRAGONA

PLÀNOL

ESCALA B
Planta Quarta
COTES I SUPERFÍCIES

núm. 14

DATA
Juny 2010

ESCALA
1/100

REVISIONS

data	dibuixat	comprovat
31/01/10	R.S.R.	R.S.R.

OBSERVACIONS

AUTOR

Raül Serrano Rodríguez
Tècnic Industrial (núm. pre-col.: 53.404)

LLEGENDA ELÈCTRICA

- BAIXANTS
- QUADRE COMANDAMENT I PROTECCIÓ

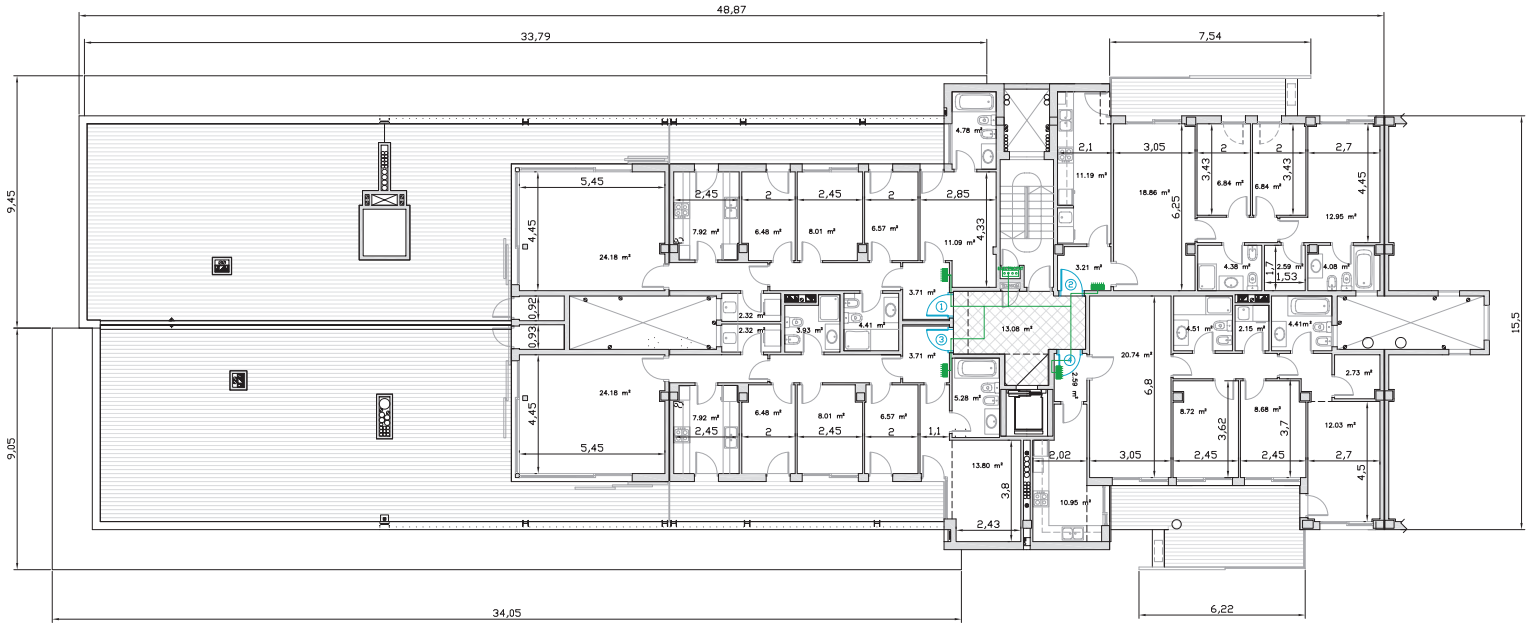

ESCALA B (P.Àtic)

Escola Universitària d'Enginyeria Tècnica Industrial de Barcelona
Consorci Escola Industrial de Barcelona
UNIVERSITAT POLITÈCNICA DE CATALUNYA

PROJECTE

Instal·lació elèctrica d'un edifici de vivendes, locals comercials i pàrking subterrani

Av. dels Països Catalans nº24
43007 TARRAGONA

PLÀNOL

ESCALA B
Planta Àtic
COTES I SUPERFÍCIES

núm. 15

DATA
Juny 2010

ESCALA
1/100

REVISIONS

data	dibuixat	comprovat
20/03/10	R.S.R.	R.S.R.

OBSERVACIONS

AUTOR

Raül Serrano Rodríguez
Tècnic Industrial (núm. pre-col.: 53.404)

LLEGENDA ELÈCTRICA

- COMPTADORS
- QUADRE COMANDAMENT I PROTECCIÓ
- C.G.P. QUADRE GENERAL DE PROTECCIÓ
- BAIXANTS

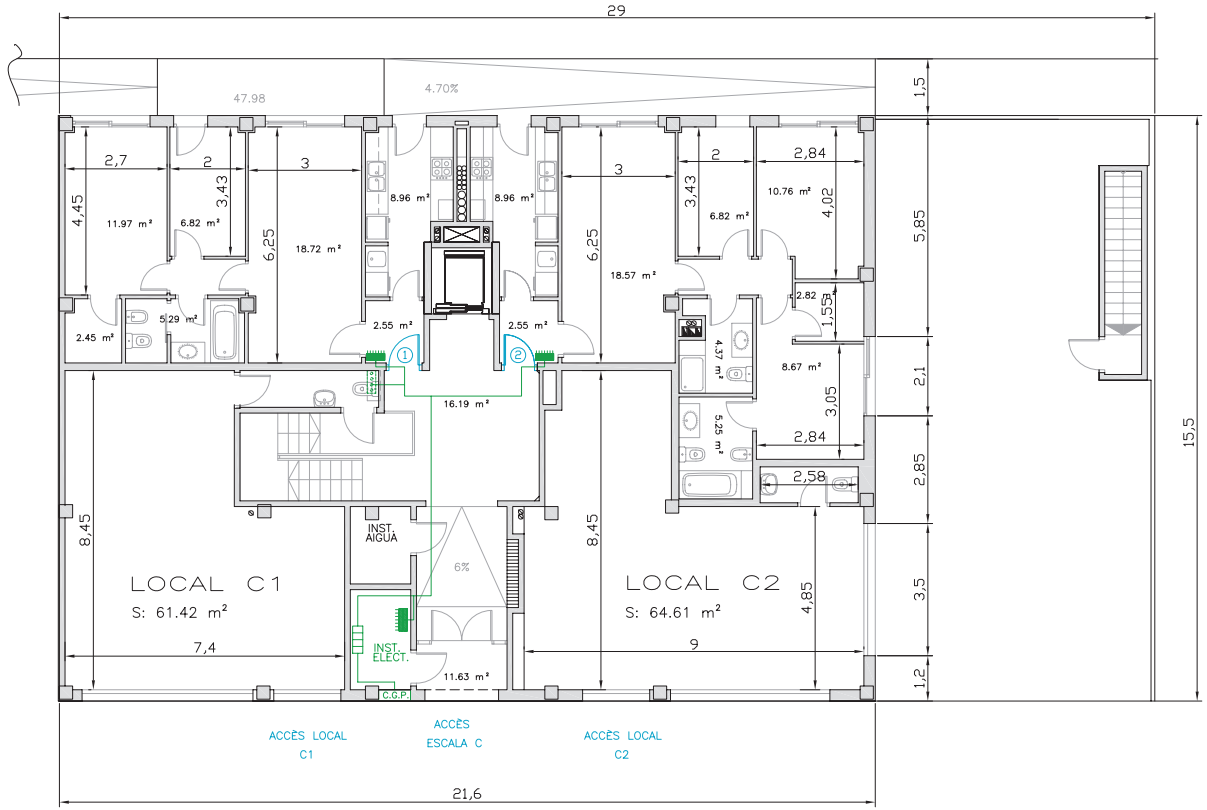

ESCALA C (P.Baixa)

Escola Universitària d'Enginyeria Tècnica Industrial de Barcelona
Consorci Escola Industrial de Barcelona
UNIVERSITAT POLITÈCNICA DE CATALUNYA

PROJECTE

Instal·lació elèctrica d'un edifici de vivendes, locals comercials i pàrking subterrani

Av. dels Països Catalans nº24
43007 TARRAGONA

PLÀNOL

ESCALA C
Planta Baixa
COTES I SUPERFÍCIES

núm. 16

DATA
Juny 2010

ESCALA
1/100

REVISIONS

data	dibuixat	comprovat
20/03/10	R.S.R.	R.S.R.

OBSERVACIONS

AUTOR

Raül Serrano Rodríguez
Tècnic Industrial (núm. pre-col.: 53.404)

LLEGENDA ELÈCTRICA

- BAIXANTS
- QUADRE COMANDAMENT I PROTECCIÓ

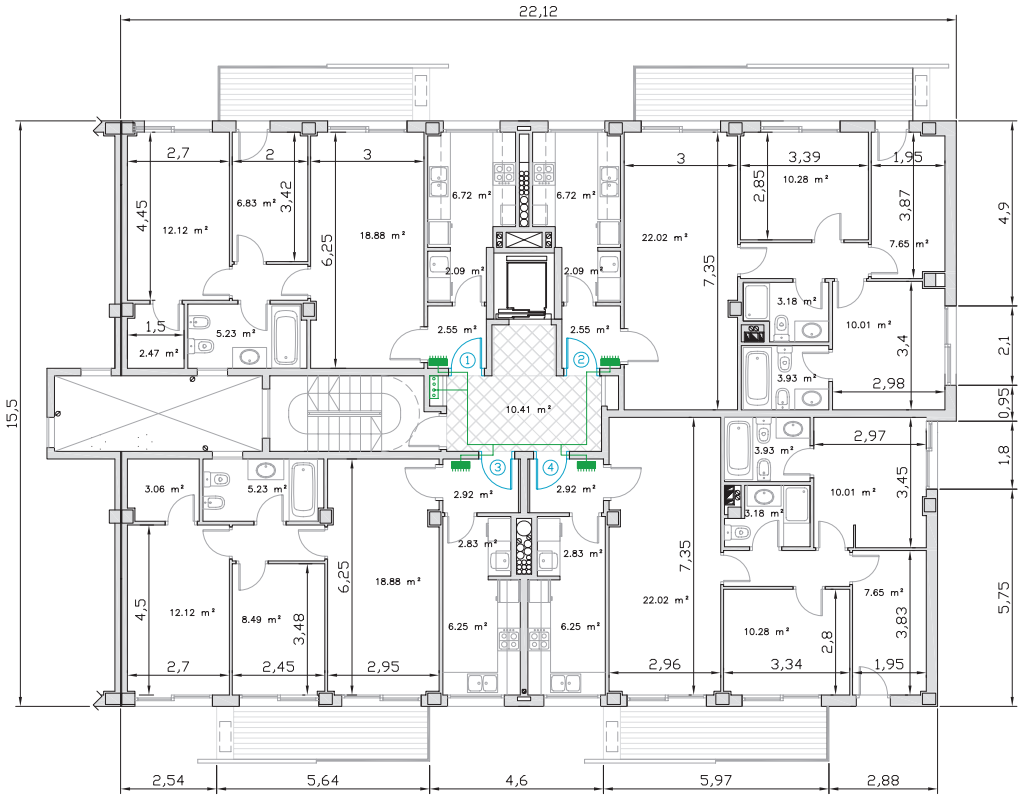

ESCALA C (P.Primera)

Escola Universitària d'Enginyeria Tècnica Industrial de Barcelona
Consorci Escola Industrial de Barcelona
UNIVERSITAT POLITÈCNICA DE CATALUNYA

PROJECTE

Instal·lació elèctrica d'un edifici de vivendes, locals comercials i pàrking subterrani

Av. dels Països Catalans nº24
43007 TARRAGONA

PLÀNOL

ESCALA C
Planta Primera
COTES I SUPERFÍCIES

núm. 17

DATA
Juny 2010

ESCALA
1/100

REVISIONS

data	dibuixat	comprovat
20/03/10	R.S.R.	R.S.R.

OBSERVACIONS

AUTOR

Raül Serrano Rodríguez
Tècnic Industrial (núm. pre-col.: 53.404)

LLEGENDA ELÈCTRICA

- BAIXANTS
- QUADRE COMANDAMENT I PROTECCIÓ

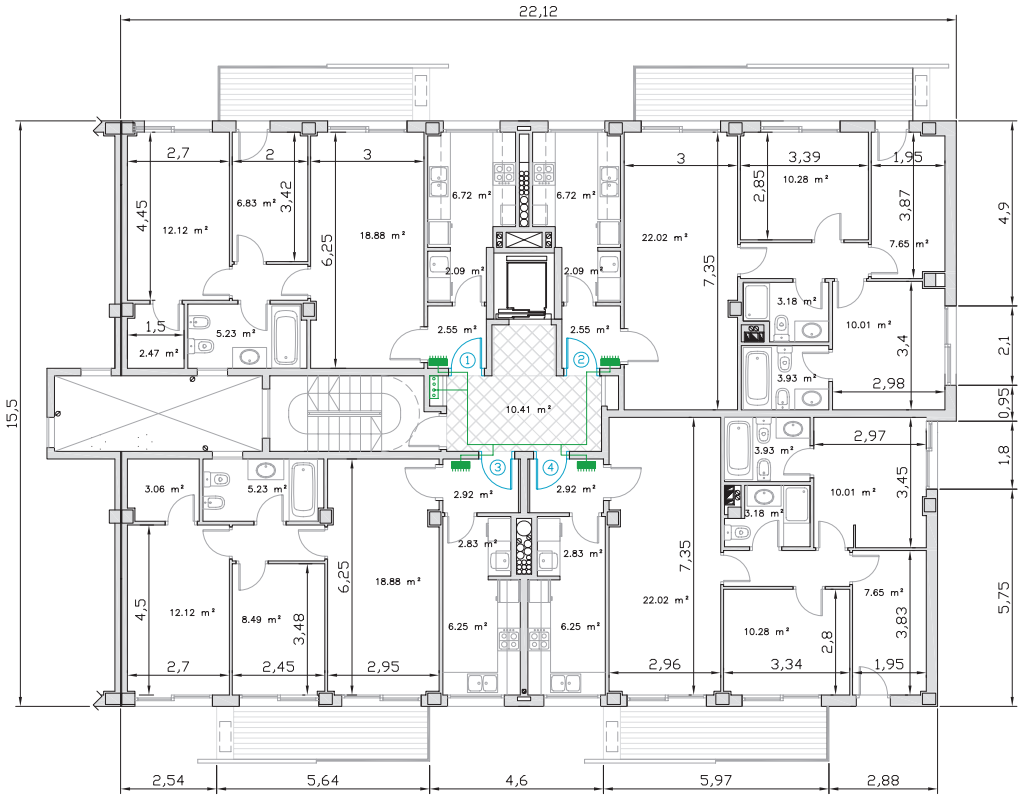

ESCALA C (P.Segona)

Escola Universitària d'Enginyeria Tècnica Industrial de Barcelona
Consorci Escola Industrial de Barcelona
UNIVERSITAT POLITÈCNICA DE CATALUNYA

PROJECTE

Instal·lació elèctrica d'un edifici de vivendes, locals comercials i pàrking subterrani

Av. dels Països Catalans nº24
43007 TARRAGONA

PLÀNOL

ESCALA C
Planta Segona
COTES I SUPERFÍCIES

núm. 18

DATA
Juny 2010

ESCALA
1/100

REVISIONS

data	dibuixat	comprovat
20/03/10	R.S.R.	R.S.R.

OBSERVACIONS

AUTOR

Raül Serrano Rodríguez
Tècnic Industrial (núm. pre-col.: 53.404)

LLEGENDA ELÈCTRICA

- BAIXANTS
- QUADRE COMANDAMENT I PROTECCIÓ

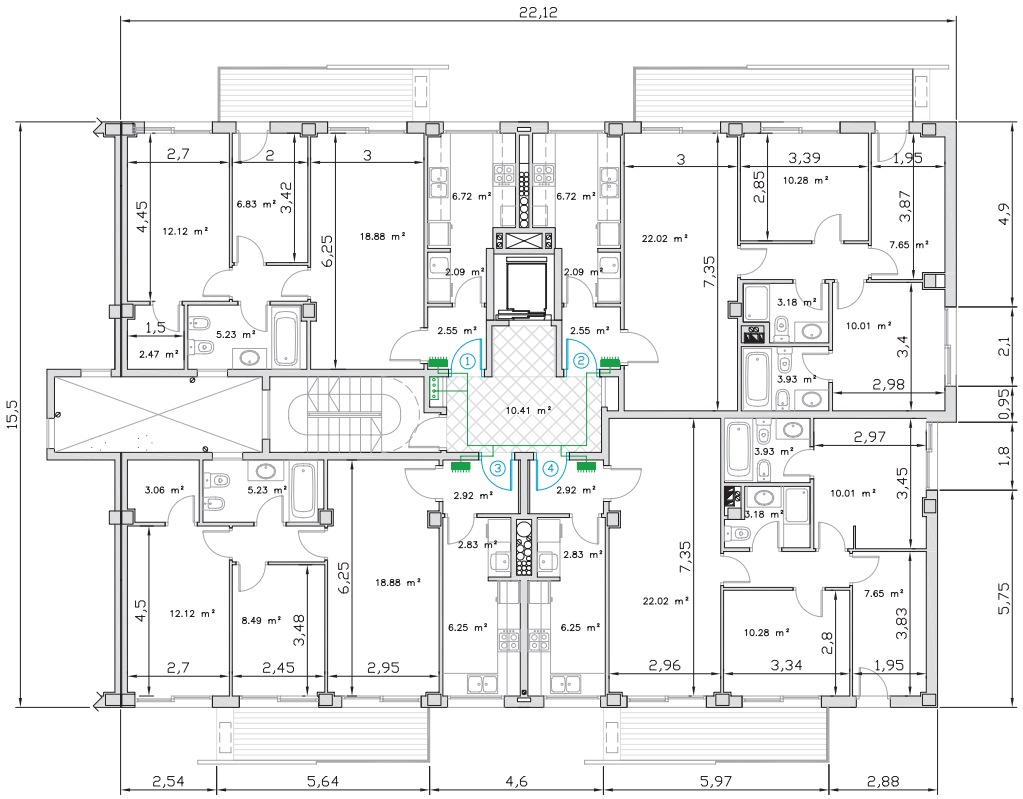

ESCALA C (P.Tercera)

Escola Universitària d'Enginyeria Tècnica Industrial de Barcelona
Consorci Escola Industrial de Barcelona
UNIVERSITAT POLITÈCNICA DE CATALUNYA

PROJECTE

Instal·lació elèctrica d'un edifici de vivendes, locals comercials i pàrking subterrani

Av. dels Països Catalans nº24
43007 TARRAGONA

PLÀNOL

ESCALA C
Planta Tercera
COTES I SUPERFÍCIES

núm. 19

DATA
Juny 2010

ESCALA
1/100

REVISIONS

data	dibuixat	comprovat
20/03/10	R.S.R.	R.S.R.

OBSERVACIONS

AUTOR

Raül Serrano Rodríguez
Tècnic Industrial (núm. pre-col.: 53.404)

LLEGENDA ELÈCTRICA

- BAIXANTS
- QUADRE COMANDAMENT I PROTECCIÓ

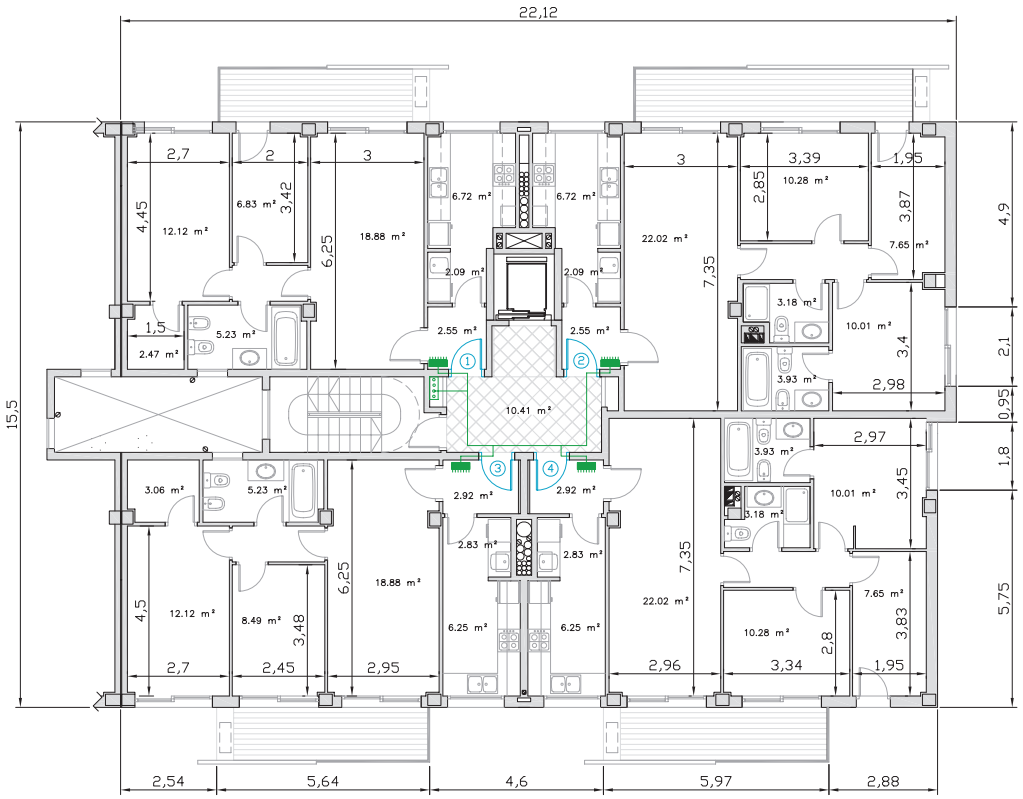

ESCALA C (P.Quarta)

Escola Universitària d'Enginyeria Tècnica Industrial de Barcelona
Consorci Escola Industrial de Barcelona
UNIVERSITAT POLITÈCNICA DE CATALUNYA

PROJECTE

Instal·lació elèctrica d'un edifici de vivendes, locals comercials i pàrking subterrani

Av. dels Països Catalans nº24
43007 TARRAGONA

PLÀNOL

ESCALA C
Planta Quarta
COTES I SUPERFÍCIES

núm. 20

DATA
Juny 2010

ESCALA
1/100

REVISIONS

data	dibuixat	comprovat
20/03/10	R.S.R.	R.S.R.

OBSERVACIONS

AUTOR

Raül Serrano Rodríguez
Tècnic Industrial (núm. pre-col.: 53.404)

LLEGENDA ELÈCTRICA

- BAIXANTS
- QUADRE COMANDAMENT I PROTECCIÓ

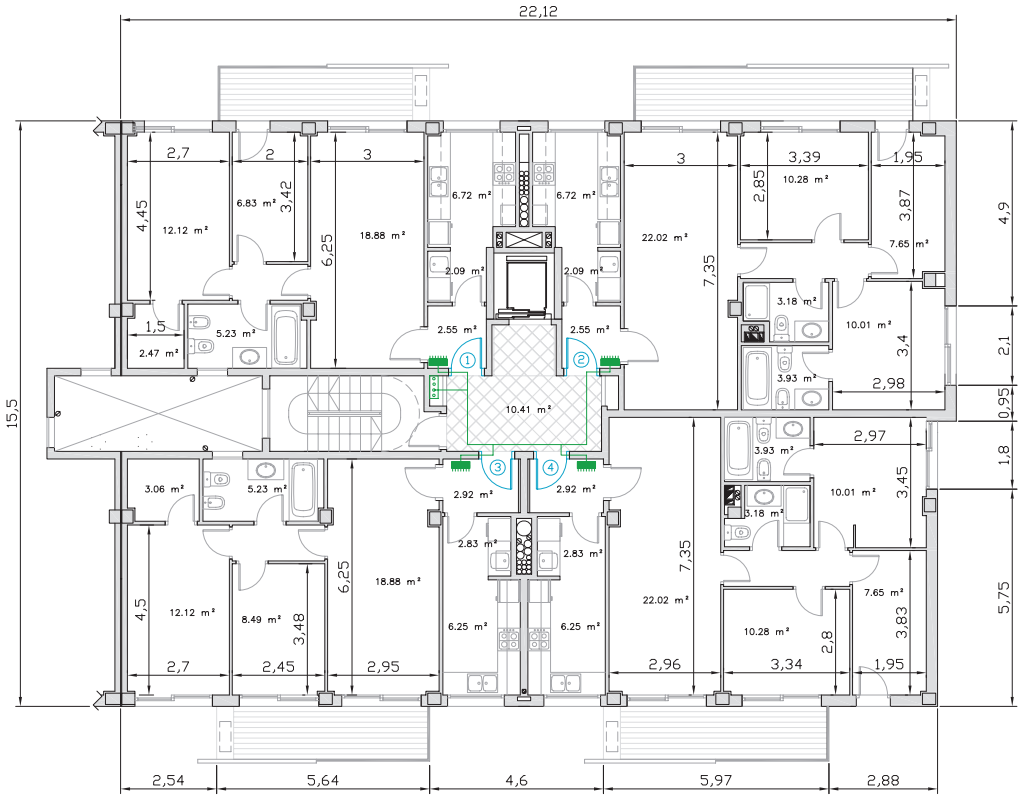

ESCALA C (P.Cinquena)

Escola Universitària d'Enginyeria Tècnica Industrial de Barcelona
Consorci Escola Industrial de Barcelona
UNIVERSITAT POLITÈCNICA DE CATALUNYA

PROJECTE

Instal·lació elèctrica d'un edifici de vivendes, locals comercials i pàrking subterrani

Av. dels Països Catalans nº24
43007 TARRAGONA

PLÀNOL

ESCALA C
Planta Cinquena
COTES I SUPERFÍCIES

núm. 21

DATA
Juny 2010

ESCALA
1/100

REVISIONS

data	dibuixat	comprovat
20/03/10	R.S.R.	R.S.R.

OBSERVACIONS

AUTOR

Raül Serrano Rodríguez
Tècnic Industrial (núm. pre-col.: 53.404)

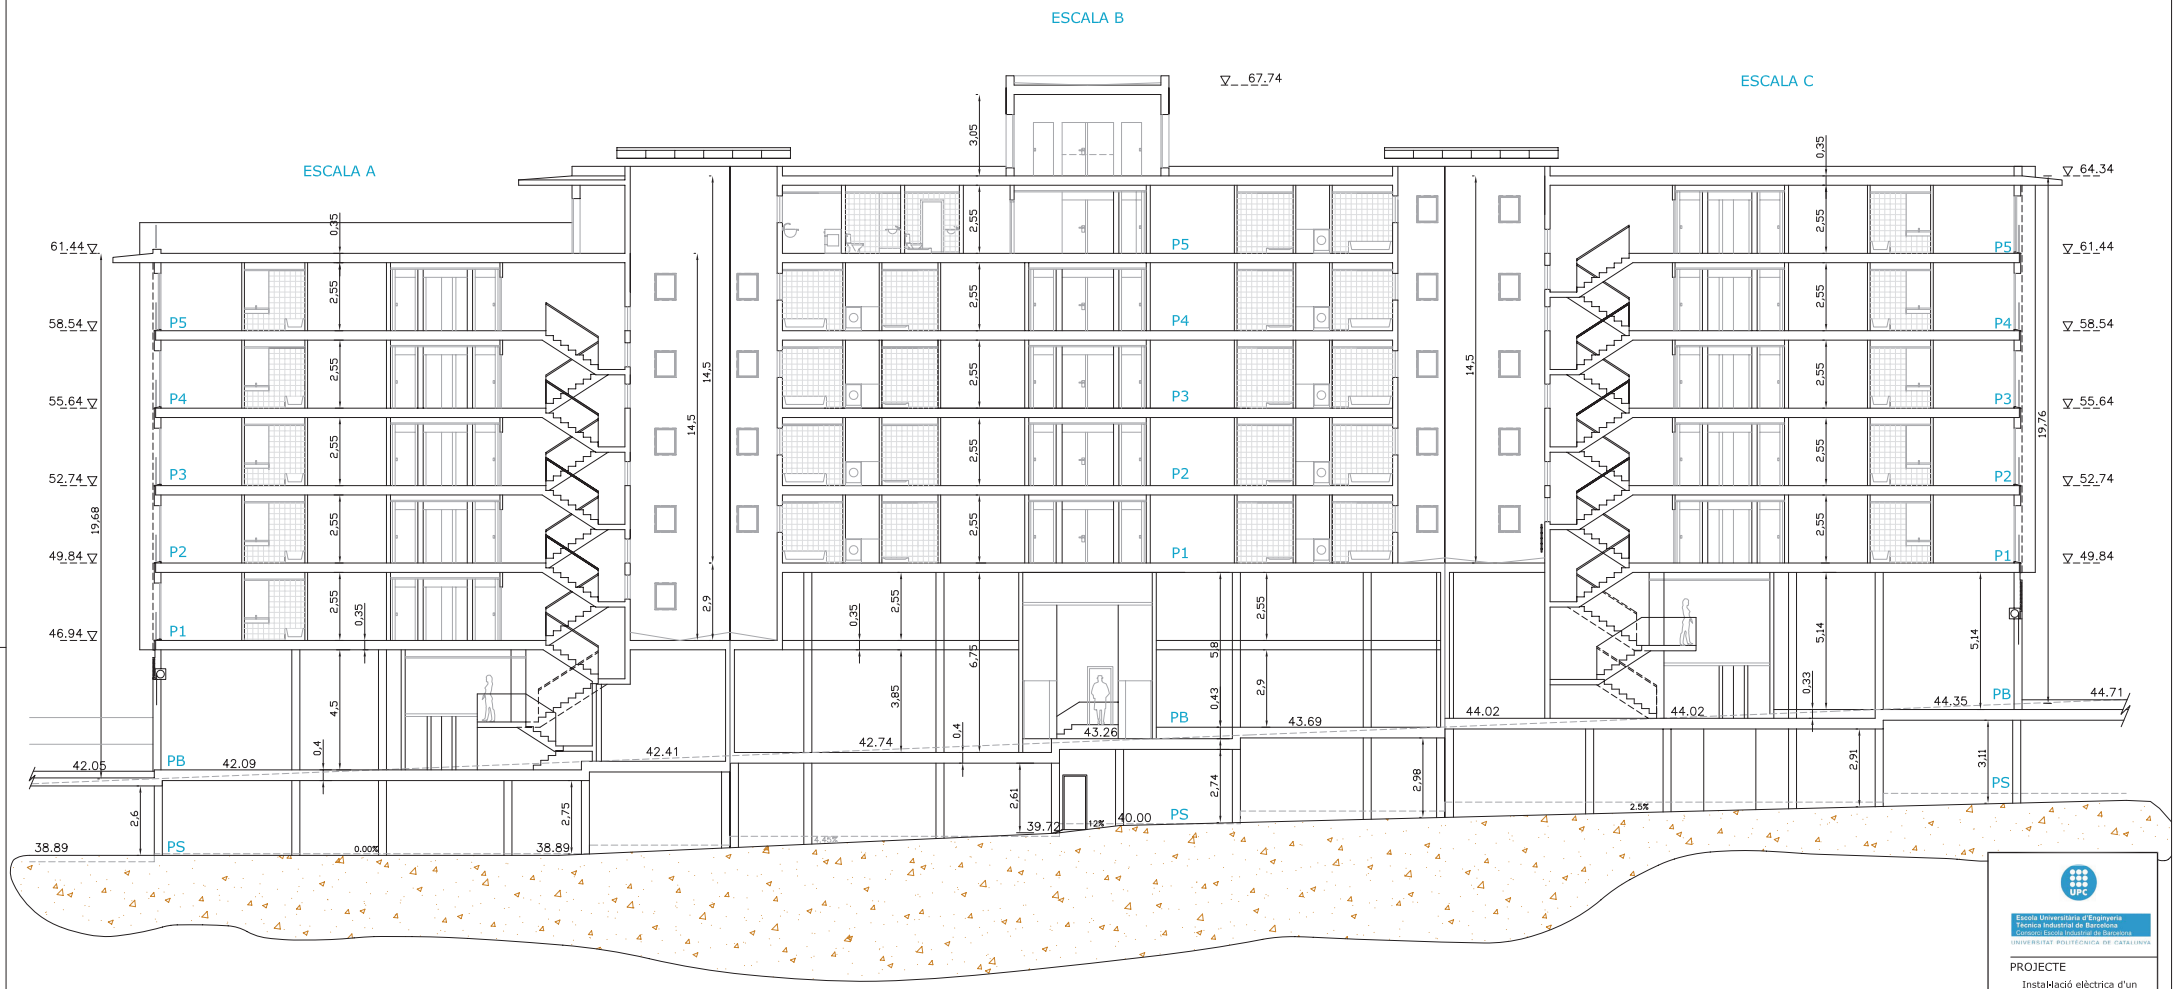

SECCIÓ LONGITUDINAL A-A'

Escola Universitària d'Enginyeria Tècnica Industrial de Barcelona
Centre adscrit a la Universitat Politècnica de Catalunya

PROJECTE

Instal·lació elèctrica d'un edifici de vivendes, locals comercials i pàrking subterrani

Av. dels Països Catalans nº24
43007 TARRAGONA

PLÀNOL

Secció longitudinal

núm. 22

DATA
Juny 2010

ESCALA
1/100

REVISIONS

data	dibuixat	comprovat
22/03/10	R.S.R.	R.S.R.

OBSERVACIONS

AUTOR

Raül Serrano Rodríguez
Tècnic Industrial (núm. precol·legiat 53404)

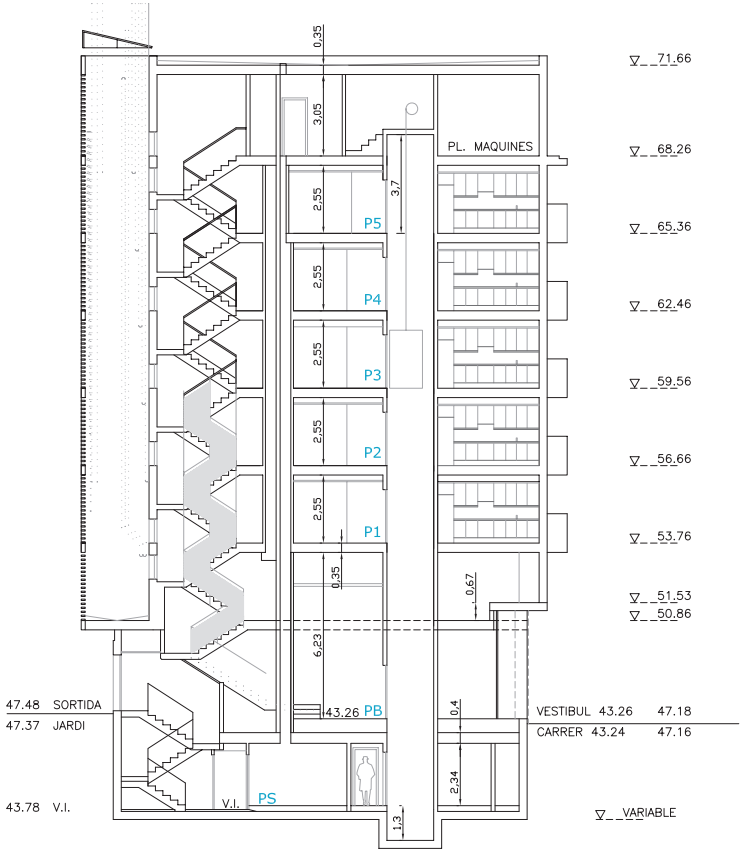

SECCIÓ B-B'

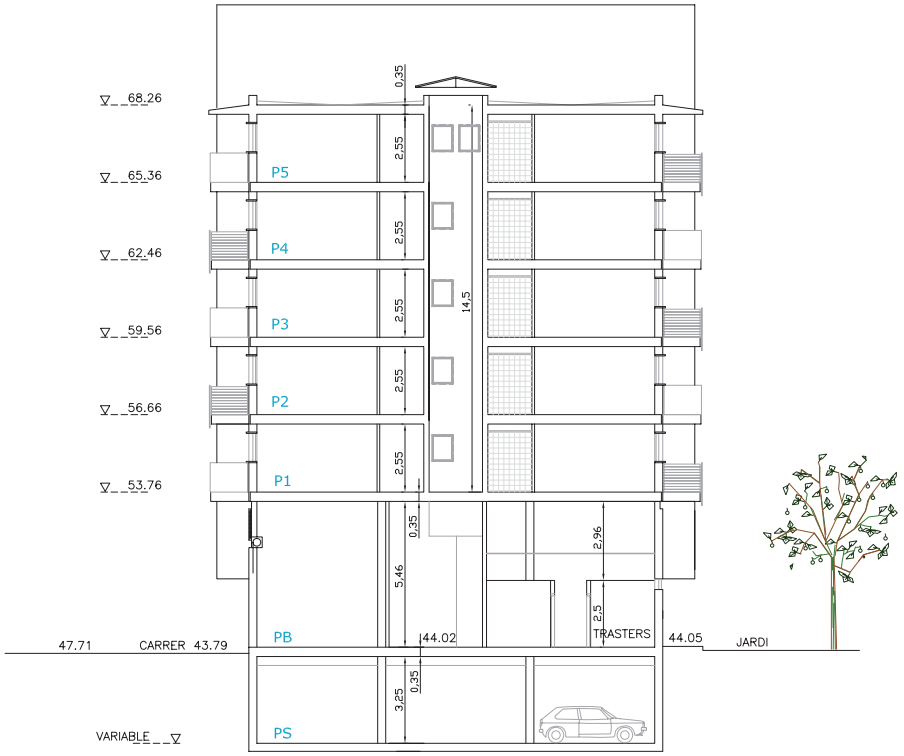

SECCIÓ C-C'

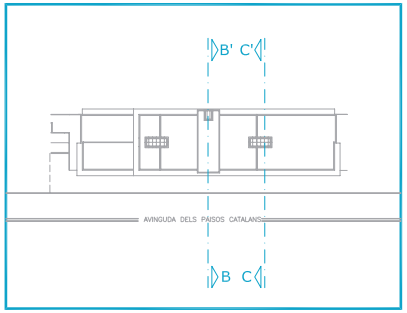

Escola Universitària d'Enginyeria Tècnica Industrial de Barcelona
Centuri Escola Industrial de Barcelona
UNIVERSITAT POLITÈCNICA DE CATALUNYA

PROJECTE

Instal·lació elèctrica d'un edifici de vivendes, locals comercials i pàrking subterrani

Av. dels Països Catalans nº24
43007 TARRAGONA

PLÀNOL

Secció BB'-CC'

núm. 23

DATA
Juny 2010

ESCALA
1/100

REVISIONS

data	dibuixat	comprovat
22/03/10	R.S.R.	R.S.R.

OBSERVACIONS

AUTOR

Raül Serrano Rodríguez
Tècnic Industrial (núm. precol·legiat 53404)

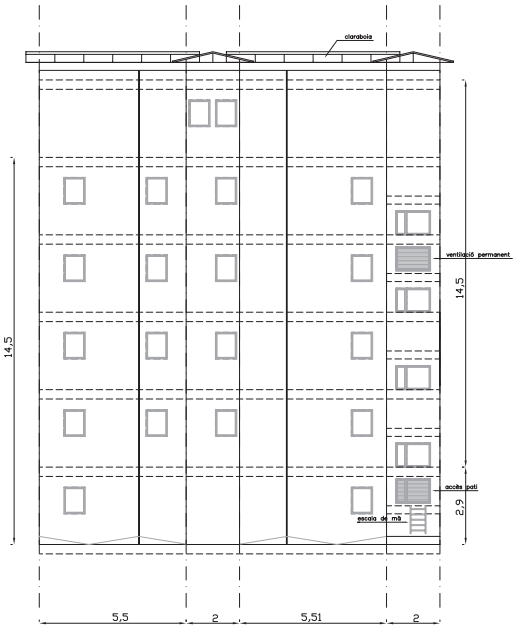

PATI INTERIOR ESCALA A

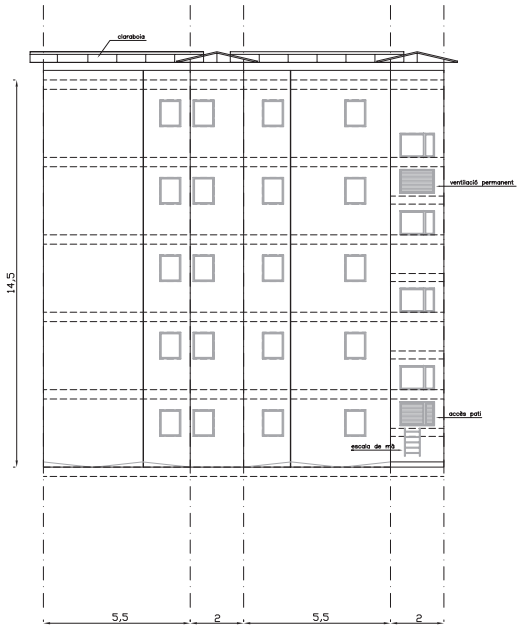

PATI INTERIOR ESCALA C

SECCIÓ D-D'

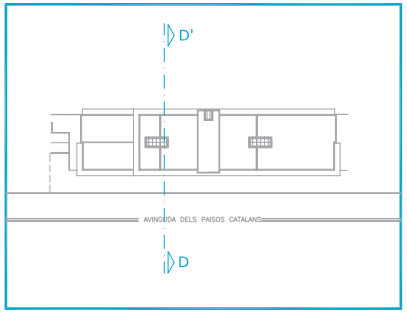

Escola Universitària d'Enginyeria Tècnica Industrial de Barcelona
Centuri Escola Industrial de Barcelona
UNIVERSITAT POLITÈCNICA DE CATALUNYA

PROJECTE

Instal·lació elèctrica d'un edifici de vivendes, locals comercials i pàrking subterrani

Av. dels Països Catalans nº24
43007 TARRAGONA

PLÀNOL

Alçats patis interiors
Secció DD'

núm. 24

DATA
Juny 2010

ESCALA
1/100

REVISIONS

data	dibuixat	comprovat
22/03/10	R.S.R.	R.S.R.

OBSERVACIONS

AUTOR

Raül Serrano Rodríguez
Tècnic Industrial (núm. precol·legiat 53404)

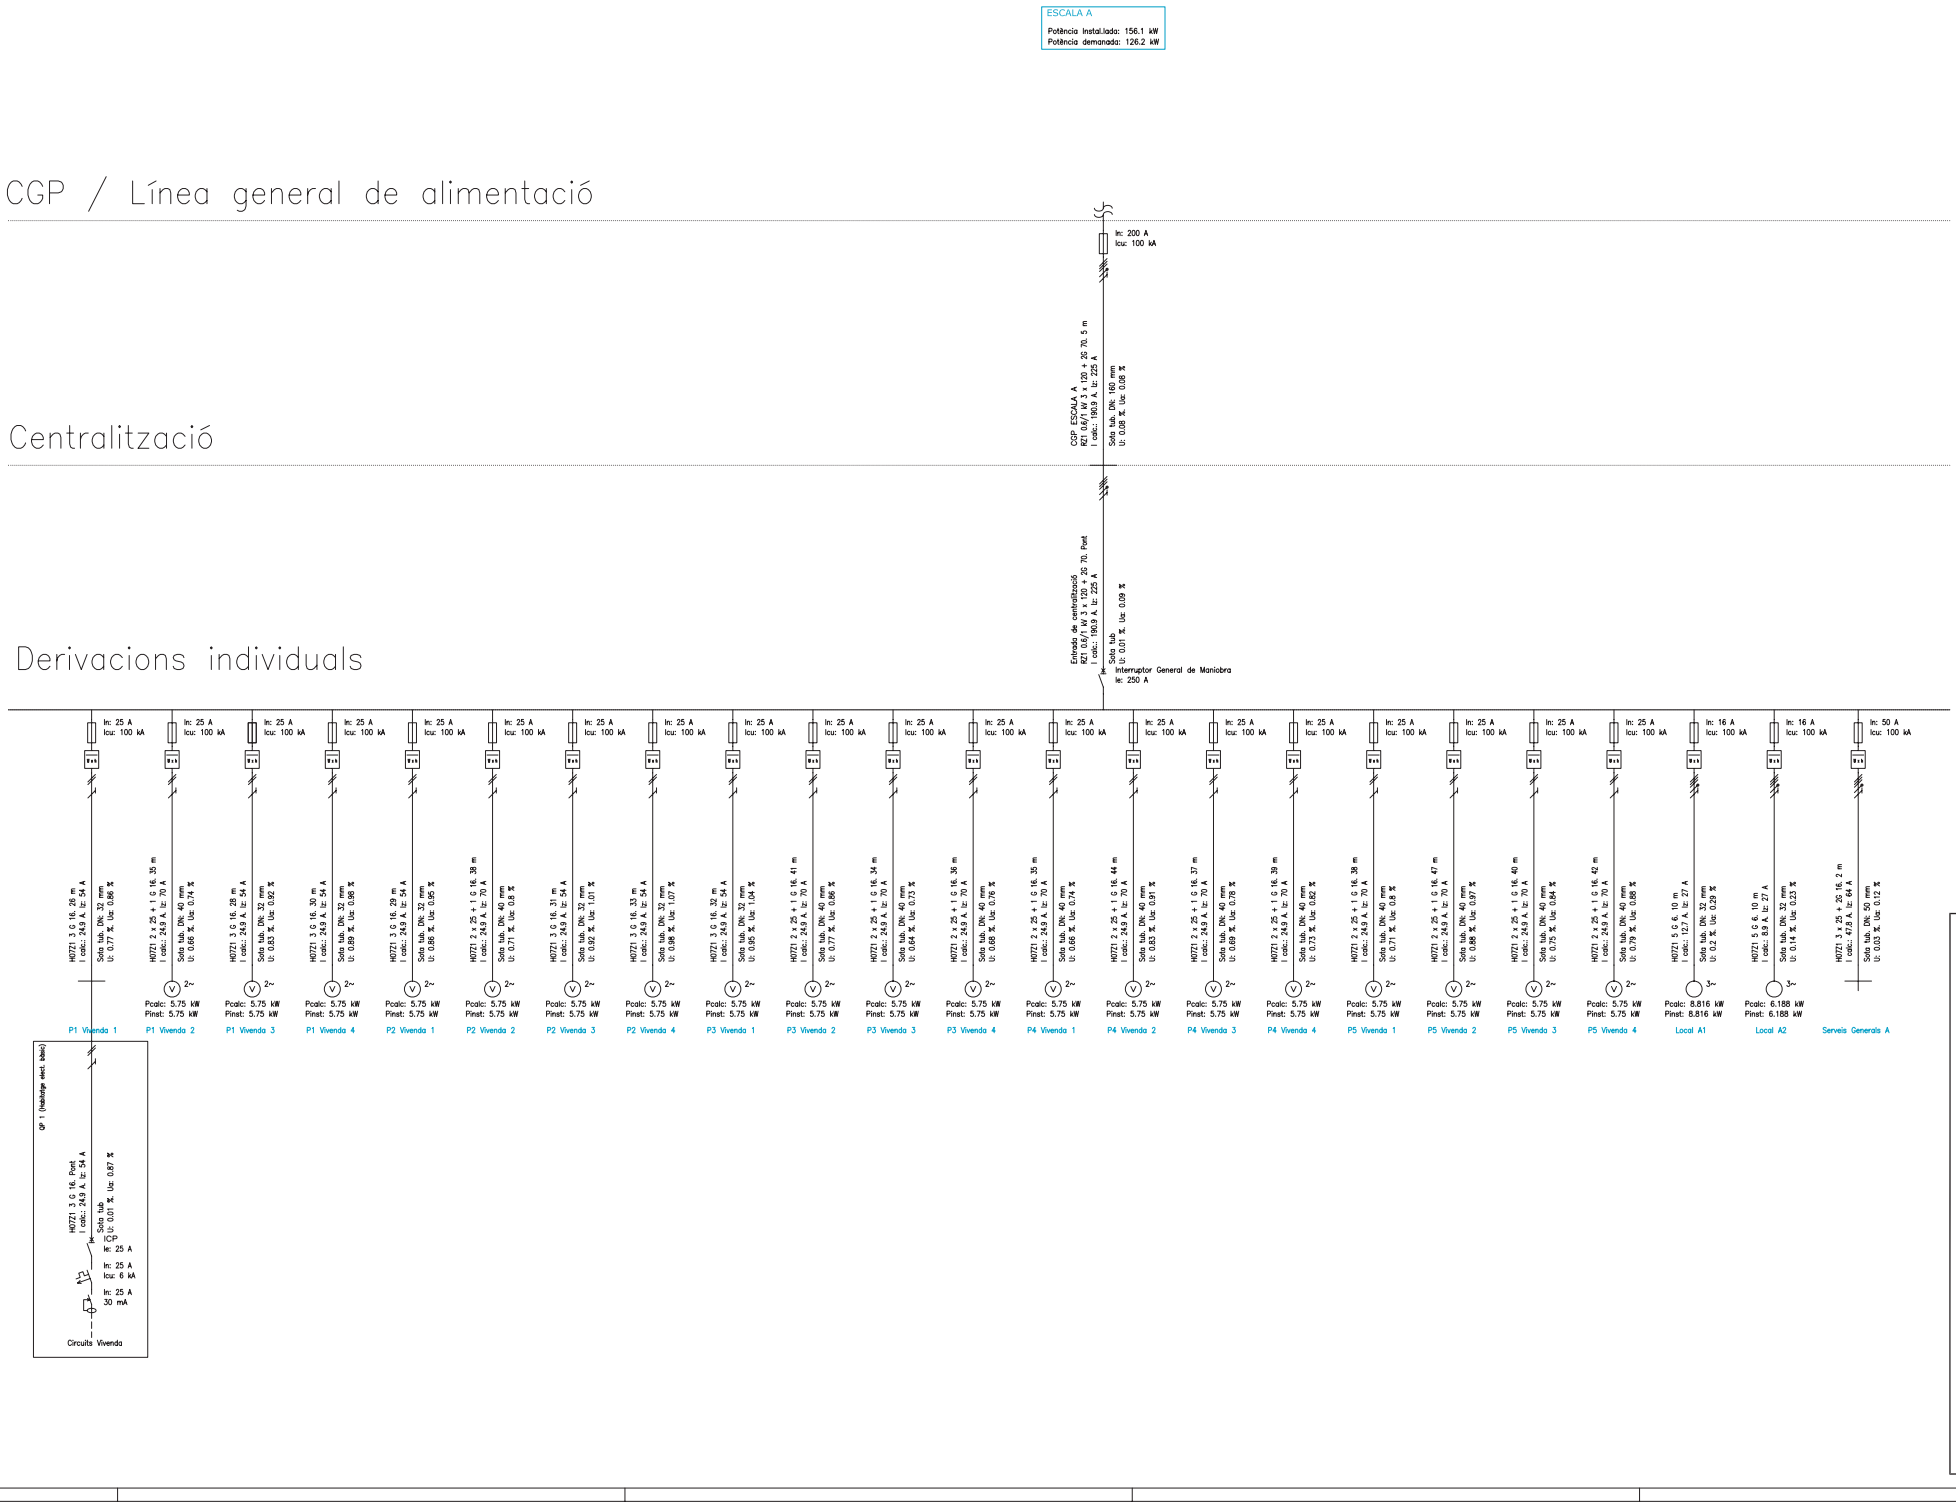

Escola Universitària d'Enginyeria Tècnica Industrial de Barcelona
Centre adscrit a la UNIVERSITAT POLITÈCNICA DE CATALUNYA

PROJECTE

Instal·lació elèctrica d'un edifici de vivendes, locals comercials i pàrking subterrani

Av. dels Països Catalans nº24
43007 TARRAGONA

PLÀNOL

ESCALA A
Esquema Unifilar

núm. 25

DATA
Juny 2010

ESCALA
s/e

REVISIONS

data	dibuixat	comprovat
29/05/10	R.S.R.	R.S.R.

OBSERVACIONS

AUTOR

Raül Serrano Rodríguez
Tècnic Industrial (núm. precol·legiat: 53404)

Quadre Serveis Comuns A

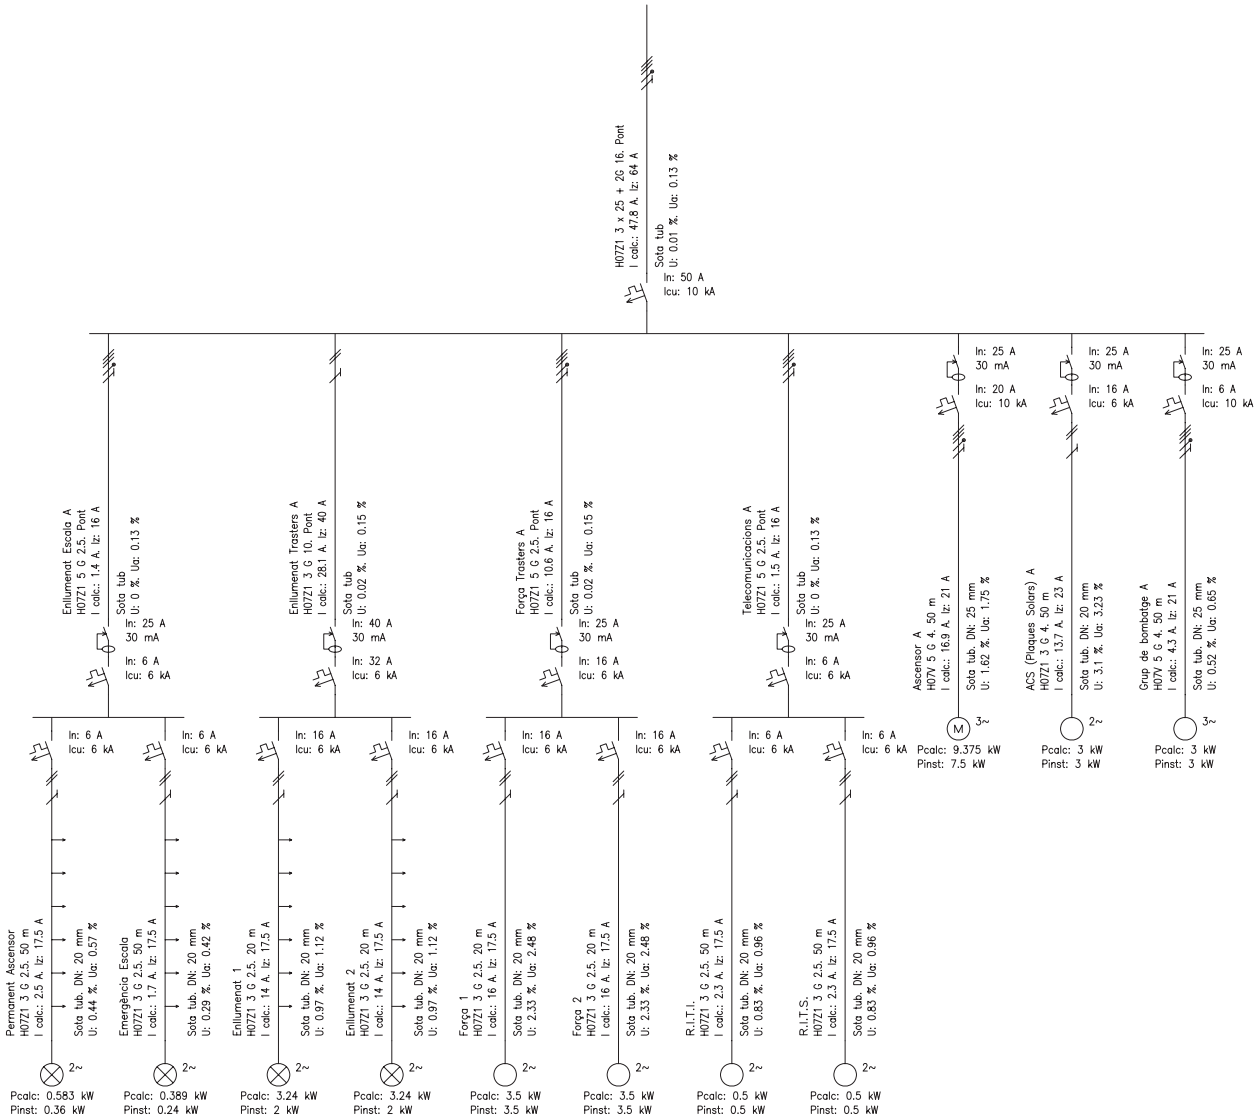

Escola Universitària d'Enginyeria Tècnica Industrial de Barcelona
Consorci Escola Industrial de Barcelona
UNIVERSITAT POLITÈCNICA DE CATALUNYA

PROJECTE

Instal·lació elèctrica d'un edifici de vivendes, locals comercials i pàrking subterrani

Av. dels Països Catalans nº24
43007 TARRAGONA

PLÀNOL

ESCALA A
Esquema Unifilar
Serveis Generals

núm. 26

DATA
Juny 2010

ESCALA
s/e

REVISIONS

data	dibuixat	comprovat
29/05/10	R.S.R.	R.S.R.

OBSERVACIONS

AUTOR

Raül Serrano Rodriguez
Tècnic Industrial (núm. pre-col.: 53.404)

ESCALA B

Potència instal.lada: 166.5 kW
Potència demanada: 136.6 kW

CGP / Línea general de alimentació

Centralització

Derivacions individuals

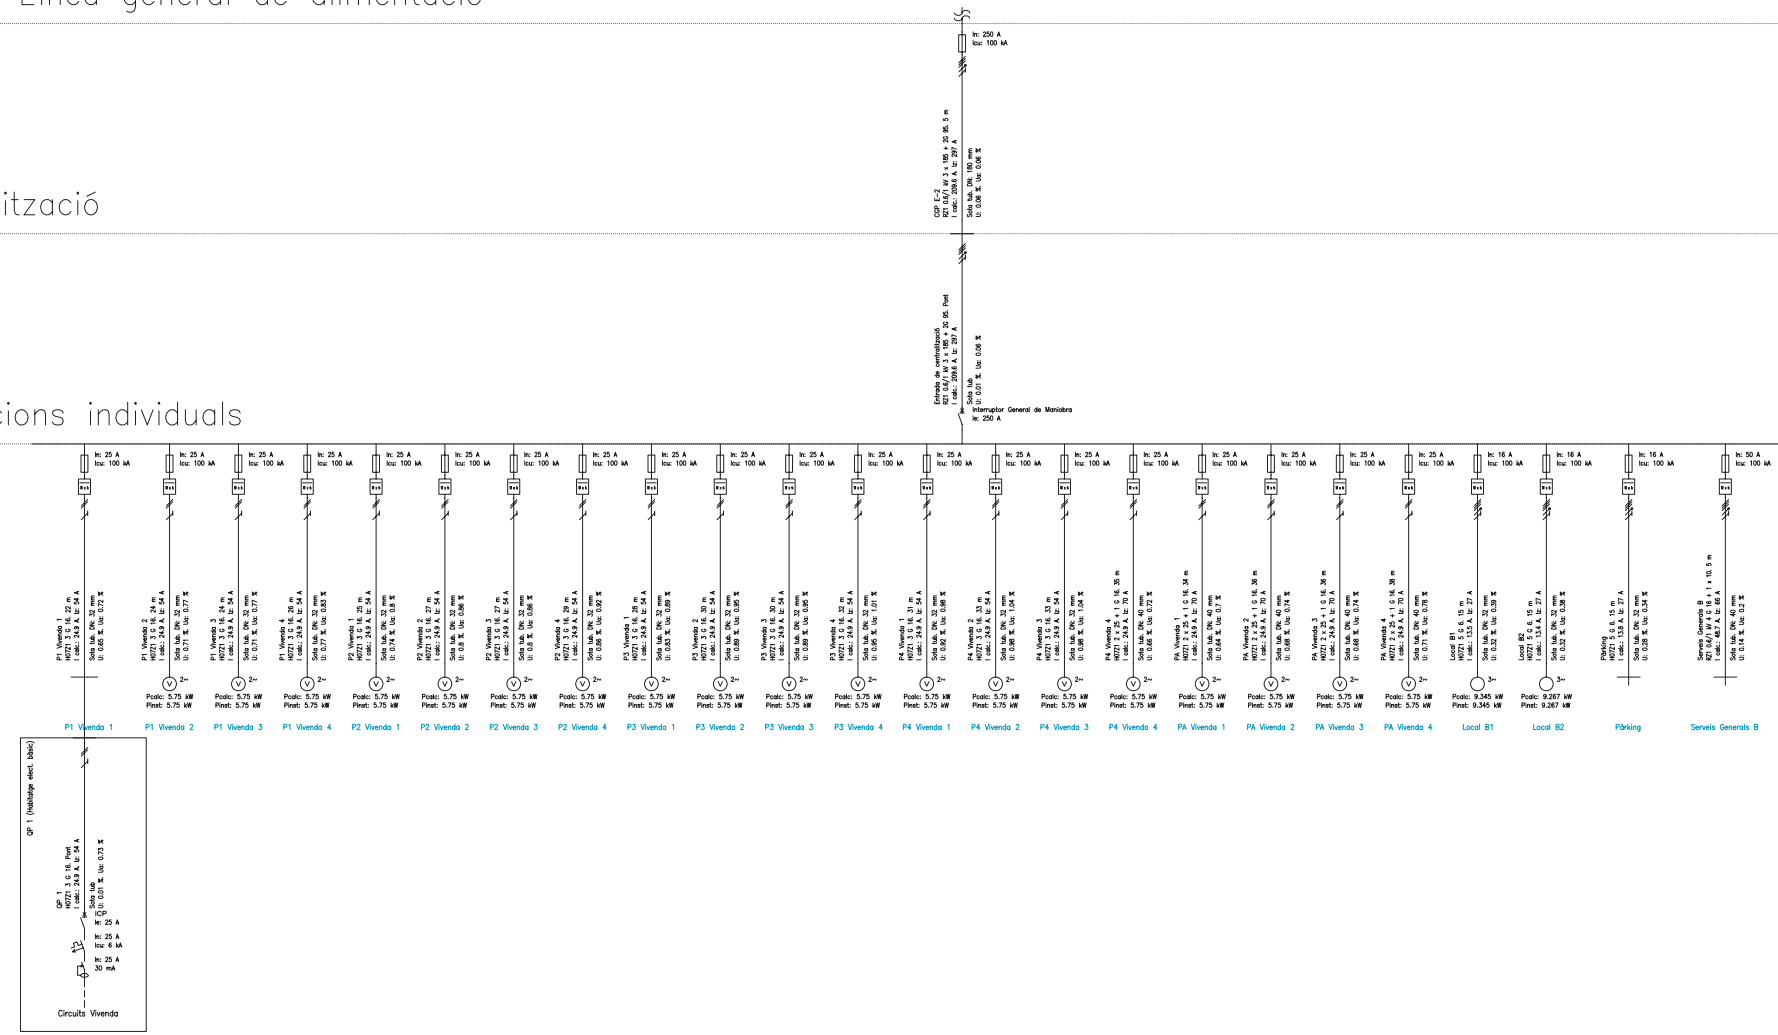

Escola Universitària d'Enginyeria Tècnica Industrial de Barcelona
Centre adscrit a la Universitat Politècnica de Catalunya

PROJECTE

Instal·lació elèctrica d'un edifici de vivendes, locals comercials i pàrking subterrani

Av. dels Països Catalans nº24
43007 TARRAGONA

PLÀNOL

ESCALA B
Esquema Unifilar

núm. 27

DATA
Juny 2010

ESCALA
s/e

REVISIONS

data	dibuixat	comprovat
29/05/10	R.S.R.	R.S.R.

OBSERVACIONS

AUTOR

Raül Serrano Rodríguez
Tècnic Industrial (núm. pre-col·legiat 53404)

Quadre Serveis Comuns B

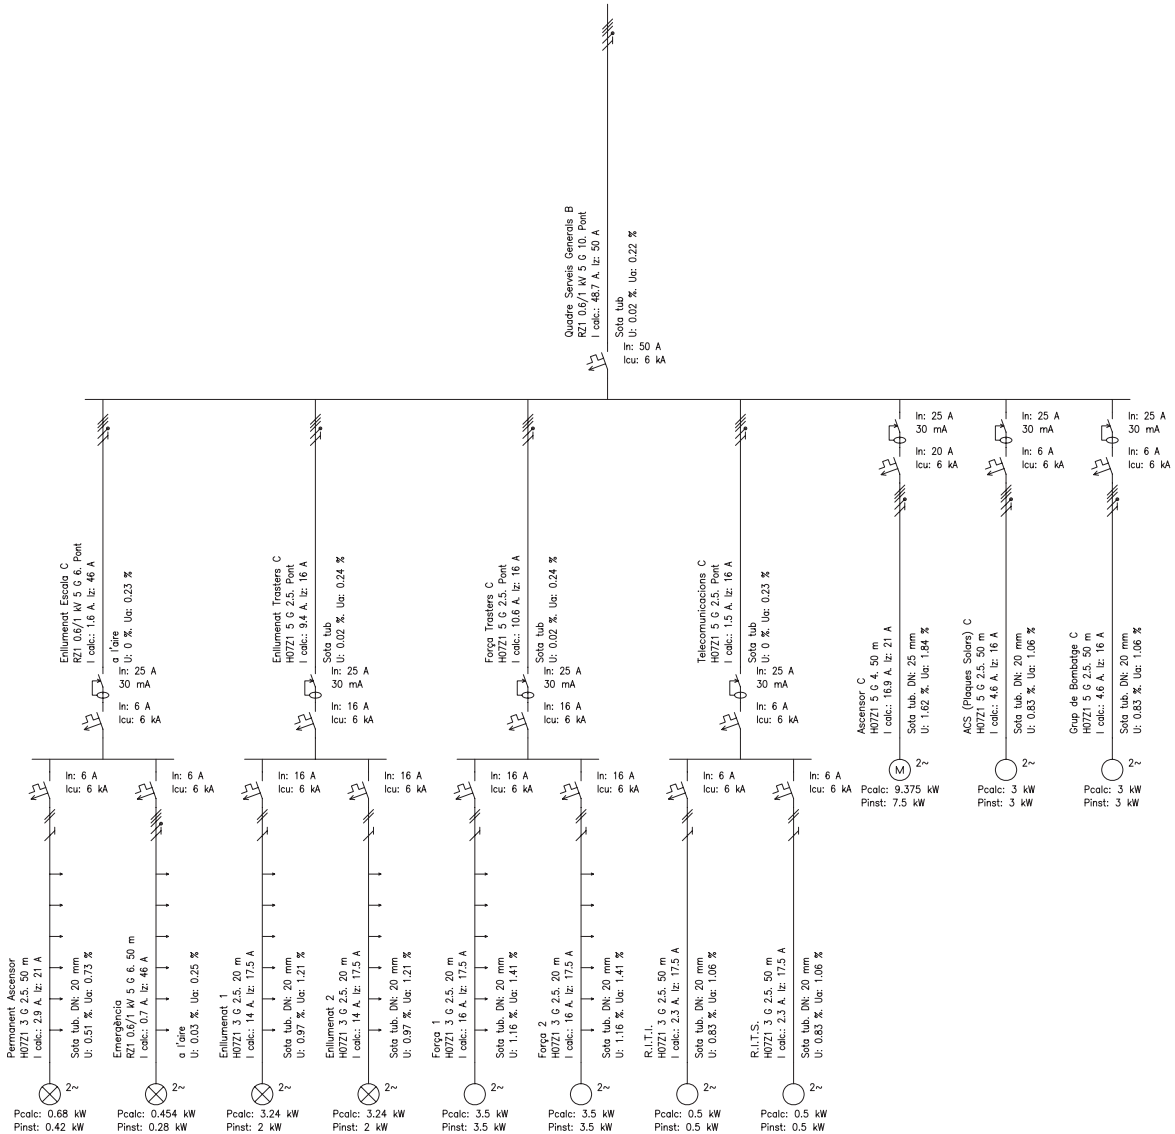

Escola Universitària d'Enginyeria Tècnica Industrial de Barcelona
Consorci Escola Industrial de Barcelona
UNIVERSITAT POLITÈCNICA DE CATALUNYA

PROJECTE

Instal·lació elèctrica d'un edifici de vivendes, locals comercials i pàrking subterrani

Av. dels Països Catalans nº24
43007 TARRAGONA

PLÀNOL

ESCALA B
Esquema Unifilar
Serveis Generals

núm.
28

DATA
Juny 2010

ESCALA
s/e

REVISIONS

data	dibuixat	comprovat
29/05/10	R.S.R.	R.S.R.

OBSERVACIONS

AUTOR

Raül Serrano Rodriguez
Tècnic Industrial (núm. pre-col.: 53.404)

Pàrking

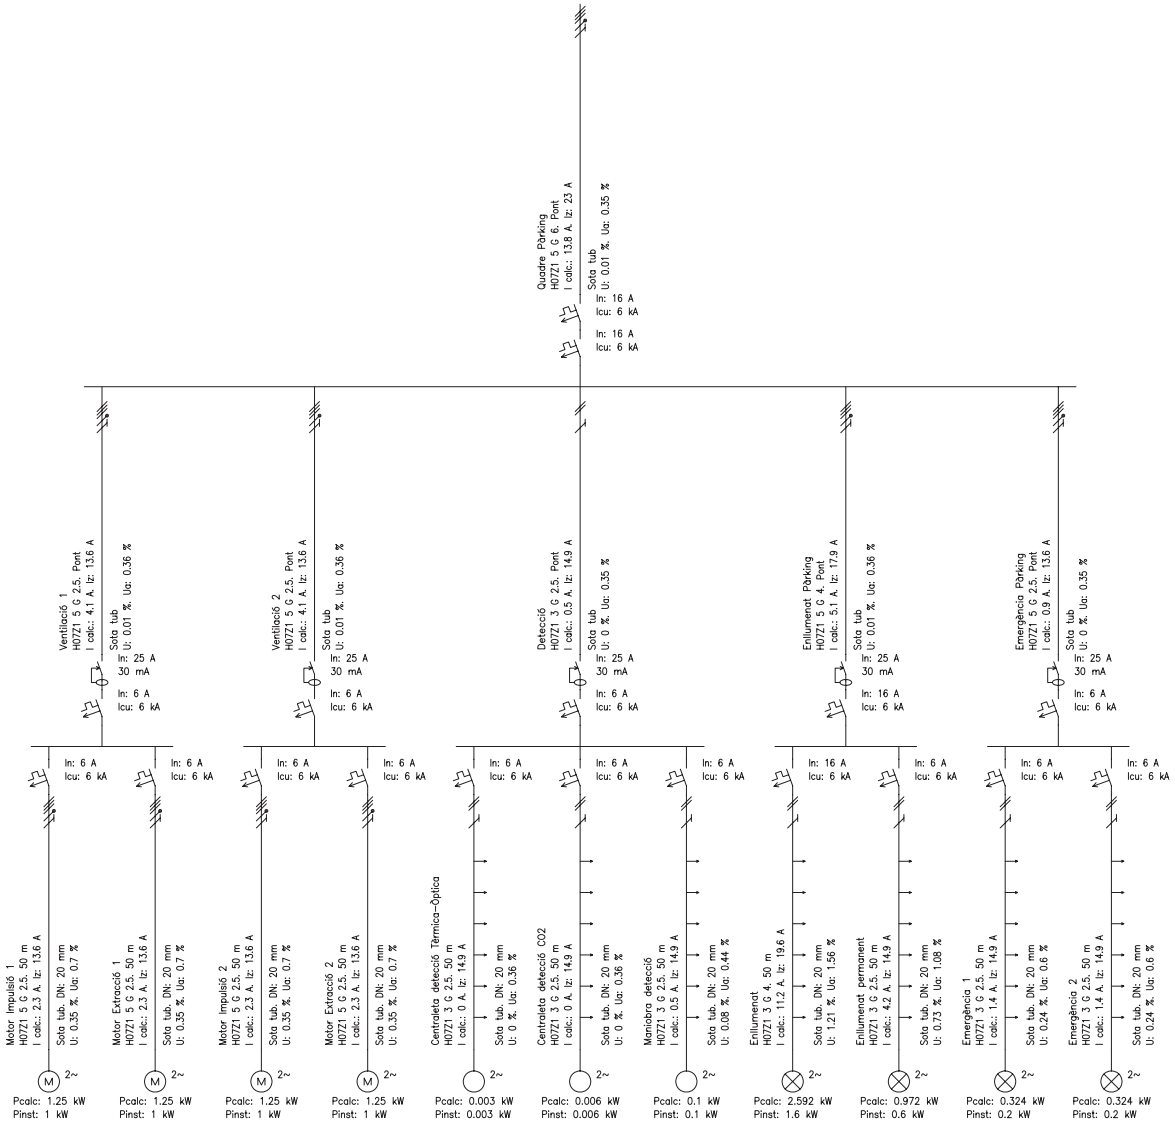

Escola Universitària d'Enginyeria Tècnica Industrial de Barcelona
Consorci Escola Industrial de Barcelona
UNIVERSITAT POLITÈCNICA DE CATALUNYA

PROJECTE

Instal·lació elèctrica d'un edifici de vivendes, locals comercials i pàrking subterrani

Av. dels Països Catalans nº24
43007 TARRAGONA

PLÀNOL

ESCALA B
Esquema Unifilar Pàrking

núm. 29

DATA
Juny 2010

ESCALA
s/e

REVISIONS

data	dibuixat	comprovat
29/05/10	R.S.R.	R.S.R.

OBSERVACIONS

AUTOR

Raül Serrano Rodriguez
Tècnic Industrial (núm. pre-col.: 53.404)

CGP / Línia general de alimentació

Centralització

Derivacions individuals

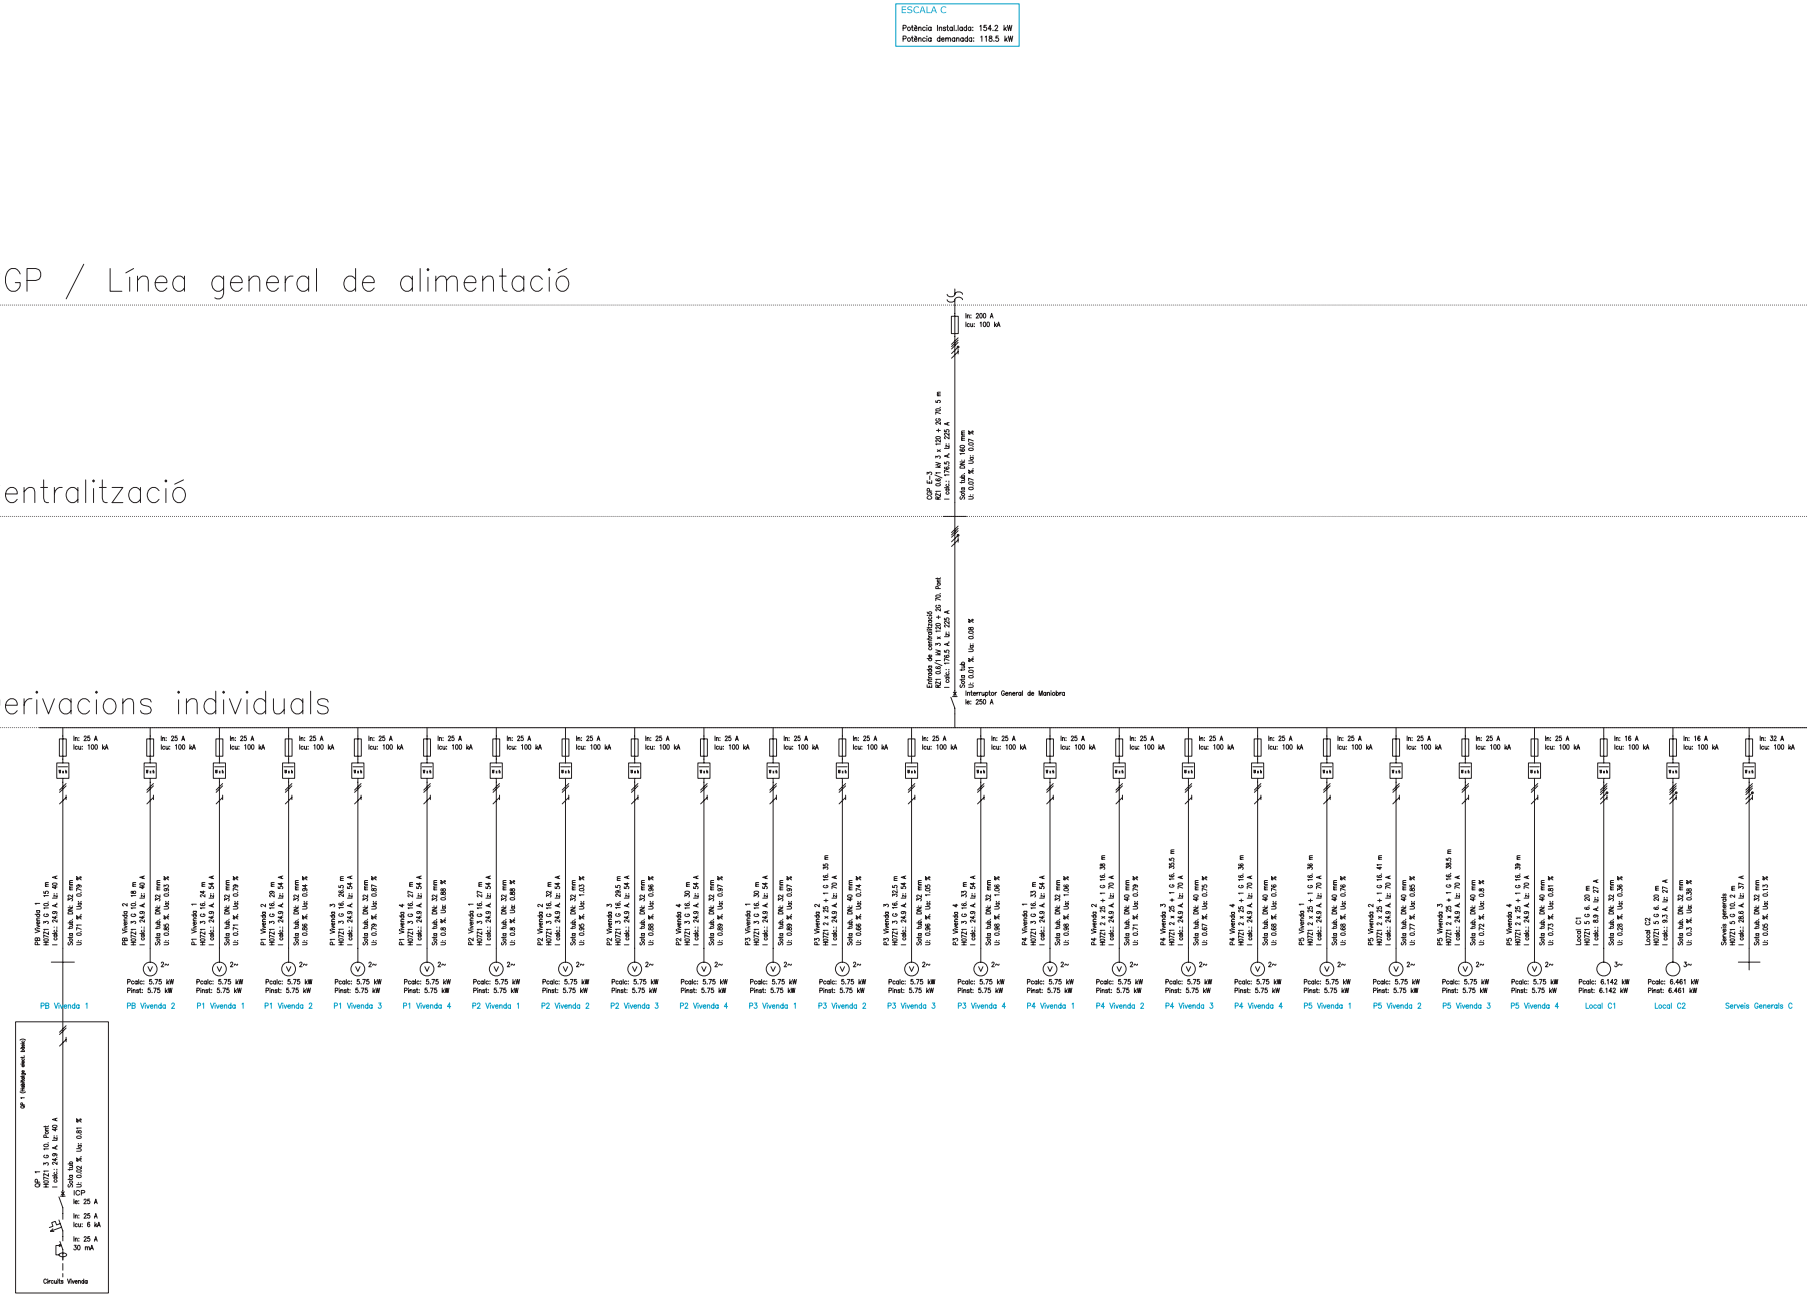

Escola Universitària d'Enginyeria Tècnica Industrial de Barcelona
Centre adscrit a la Universitat Politècnica de Catalunya

PROJECTE

Instal·lació elèctrica d'un edifici de vivendes, locals comercials i pàrking subterrani

Av. dels Països Catalans nº24
43007 TARRAGONA

PLÀNOL

ESCALA C
Esquema Unifilar

núm. 30

DATA
Juny 2010

ESCALA
s/e

REVISIONS

data	dibuixat	comprovat
29/05/10	R.S.R.	R.S.R.

OBSERVACIONS

AUTOR

Raül Serrano Rodríguez
Tècnic Industrial (núm. precol·legiat: 53404)

Quadre Serveis Comuns C

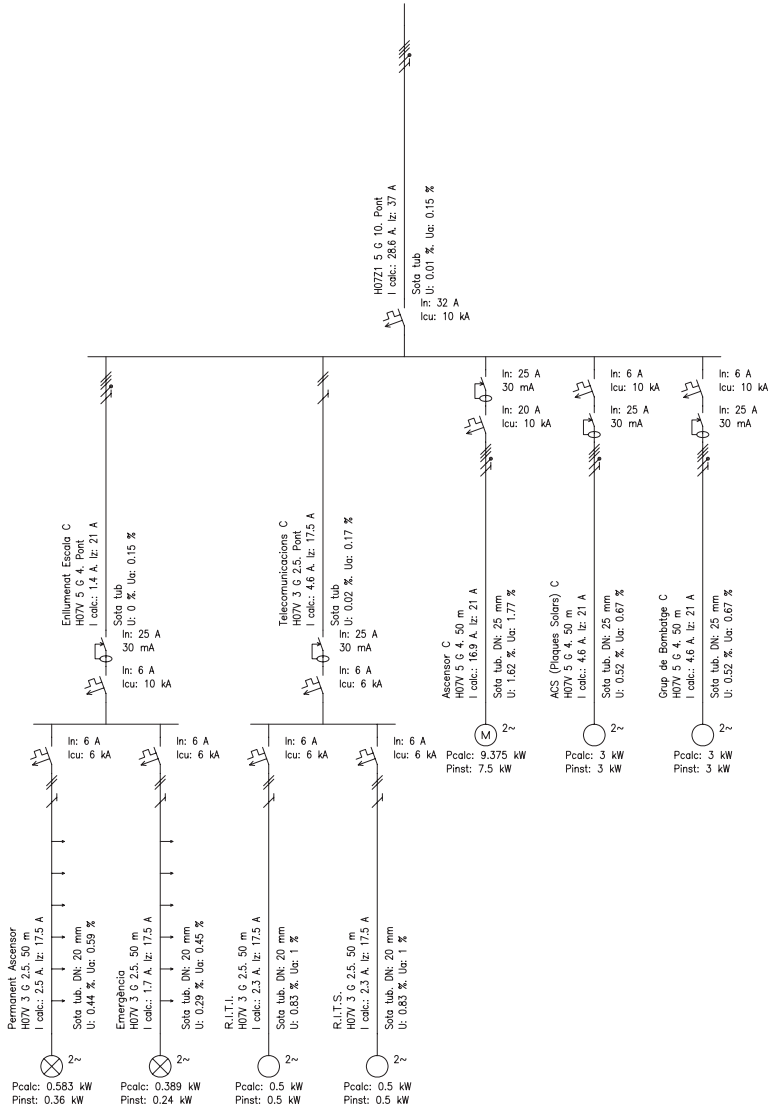

Escola Universitària d'Enginyeria Tècnica Industrial de Barcelona
Consorci Escola Industrial de Barcelona
UNIVERSITAT POLITÈCNICA DE CATALUNYA

PROJECTE

Instal·lació elèctrica d'un edifici de vivendes, locals comercials i pàrking subterrani

Av. dels Països Catalans nº24
43007 TARRAGONA

PLÀNOL

ESCALA C
Esquema Unifilar
Serveis Generals

núm. 31

DATA
Juny 2010

ESCALA
s/e

REVISIONS

data	dibuixat	comprovat
29/05/10	R.S.R.	R.S.R.

OBSERVACIONS

AUTOR

Raül Serrano Rodriguez
Tècnic Industrial (núm. pre-col.: 53.404)