

# PLANTA BAIXA

## LLEURE


"TEMPS LLIURE DEL QUAL HOM DISPOSA."




NOU LÍMIT



RESPECTE AL PATRIMONI

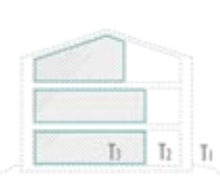


ENERGIA

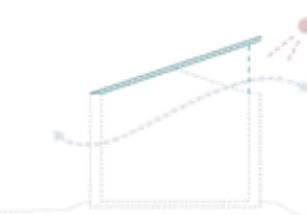

IL·LUMINACIÓ I CONFORT

RELACIÓ ENTRE: ESPAI INTERIÓR / ESPAI CLIMATITZAT

A. ZONA PRIVADA  
m<sup>3</sup> climatitzats: 449,95 m<sup>3</sup>  
m<sup>3</sup> intermèrg: 0 m<sup>3</sup>

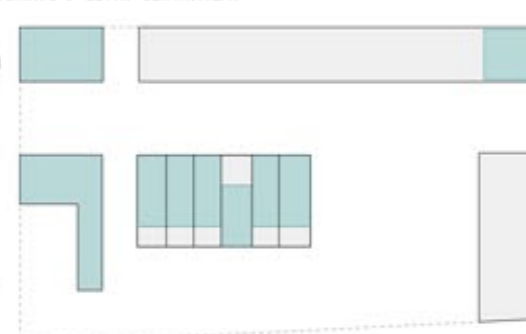

C. CEA  
m<sup>3</sup> climatitzats: 400 m<sup>3</sup>  
m<sup>3</sup> intermèrg: 2.675 m<sup>3</sup>

B. ZONA SERVEIS  
m<sup>3</sup> climatitzats: 636 m<sup>3</sup>  
m<sup>3</sup> intermèrg: 0 m<sup>3</sup>

D. CASA DE COLÒNIES  
m<sup>3</sup> climatitzats: 1.152 m<sup>3</sup>  
m<sup>3</sup> intermèrg: 300 m<sup>3</sup>


I. HIVERNACLE/ HENJADOR  
m<sup>3</sup> climatitzats: 0 m<sup>3</sup>  
m<sup>3</sup> intermèrg: 1.452 m<sup>3</sup>

PAVIMENT EXTERIOR

ZONA DE SAULÓ




LLOSA VULCÀNIC  
40 X 60 X 5 CM

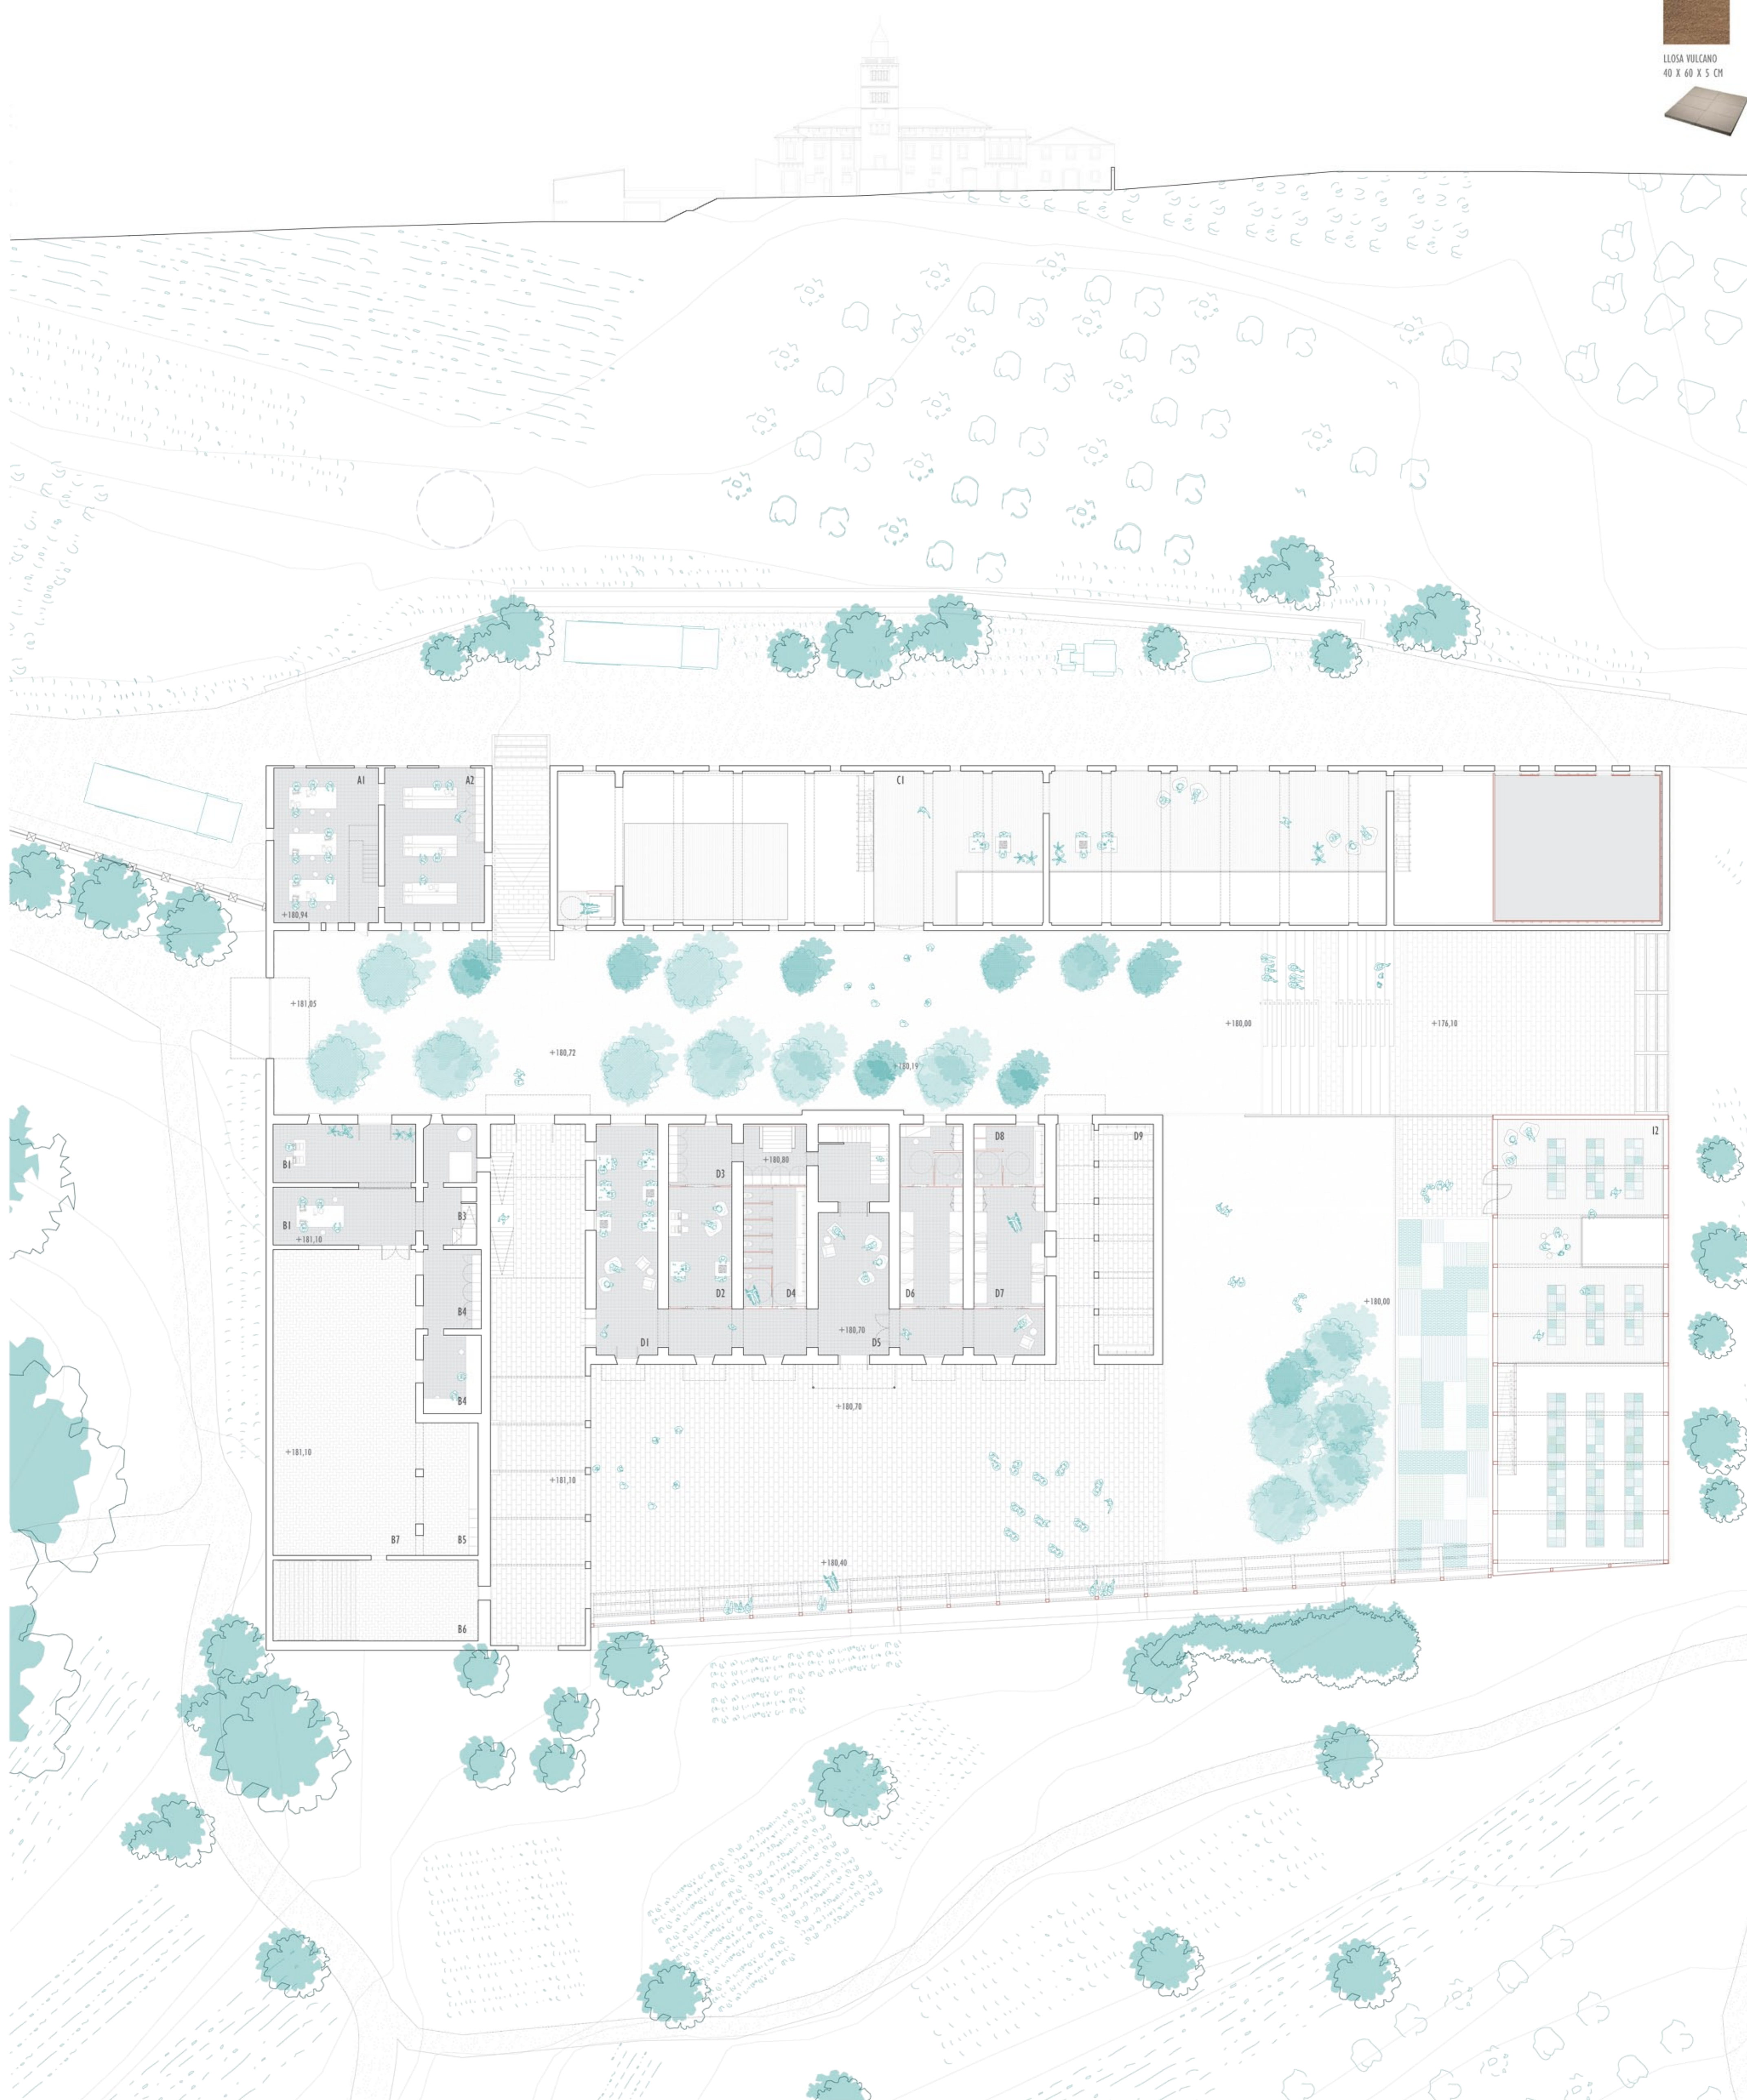

# CASA DE COLÒNIES I CENTRE D'EDUCACIÓ AMBIENTAL A CAN MONMANY UN EQUIPAMENT A COLLSEROLA

09.

PLANTA +180  
escala 1/200  
IRIS RODRIGUEZ FACERIAS  
PFC/ ETSAV/ UPC/ OCTUBRE 2016

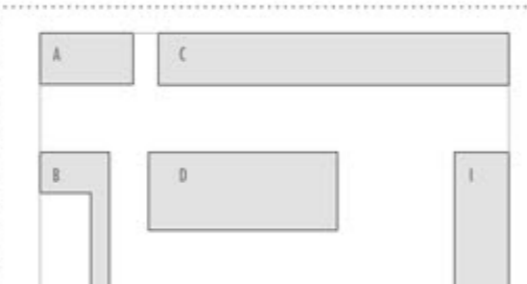

A  
A1. SALA DE TREBALL / 68,20 m<sup>2</sup>  
A2. LABORATORI / 65,00 m<sup>2</sup>

B  
B1. ESPAI ADMINISTRACIÓ / 70,85 m<sup>2</sup>  
B2. SALA INSTAL·LACIONS / 13,05 m<sup>2</sup>  
B3. COMUNICACIÓ VERTICAL / 12,95 m<sup>2</sup>  
B4. TALLER / 38,30 m<sup>2</sup>  
B5. BUGADERIA / 30,55 m<sup>2</sup>  
B6. ZONA EXTERIOR PER ESTENDRE / 69,85 m<sup>2</sup>  
B7. PATI / 183,60 m<sup>2</sup>

C  
C1. ESPAI POLIVALENT / 253,10 m<sup>2</sup>

D  
D1. ACCÉS - ZONA D'ESTAR 1 / 60,00 m<sup>2</sup>  
D2. SALA MONITORS / 32,50 m<sup>2</sup>  
D3. SALA MATERIAL / 16,50 m<sup>2</sup>  
D4. BANYS / 32,50 m<sup>2</sup>  
D5. ACCÉS - ZONA D'ESTAR 2 / 42,55 m<sup>2</sup>  
D6. INFERMERIA / BANY ADAPTAT / 48,95 m<sup>2</sup>  
D7. HABITACIÓ ADAPTADA / 36,15 m<sup>2</sup>  
D8. BANY ADAPTAT / 18,50 m<sup>2</sup>  
D9. PORCO POLIVALENT / 53,25 m<sup>2</sup>

I  
I2. HORT INTERIOR / 154,30 m<sup>2</sup>