ALZADO A-A

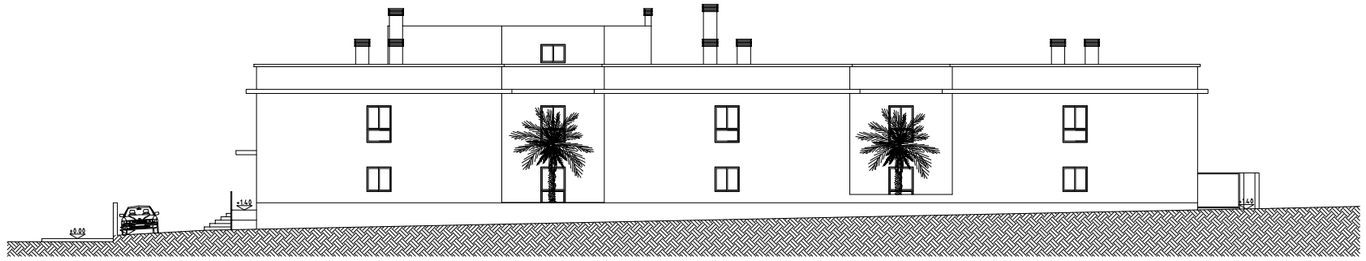

ALZADO B-B

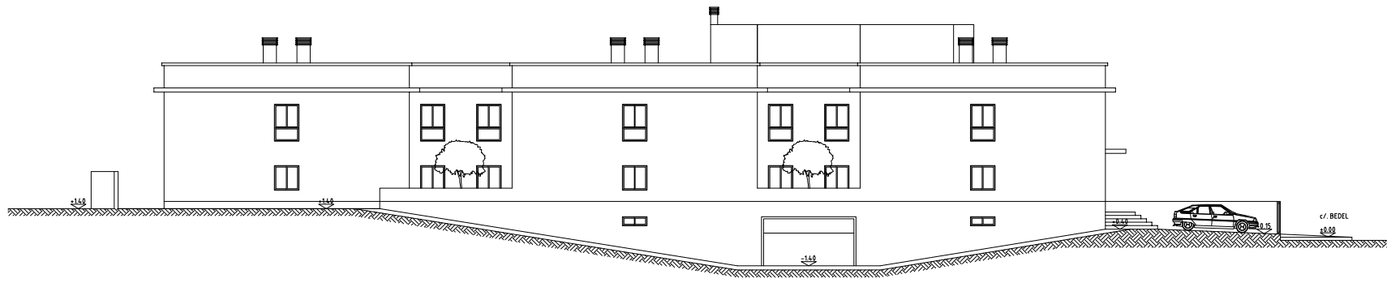

ALZADO C-C

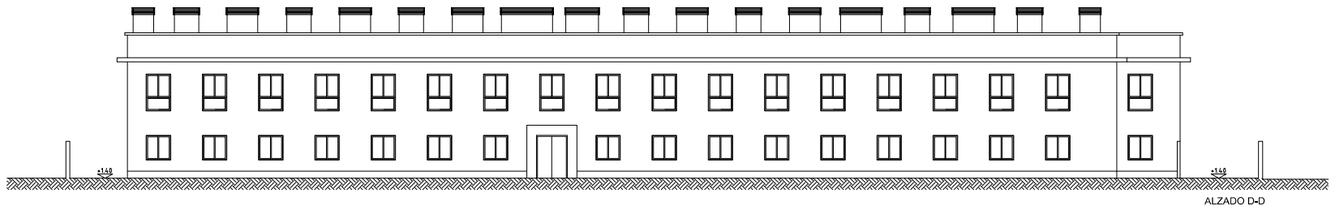

ALZADO D-D

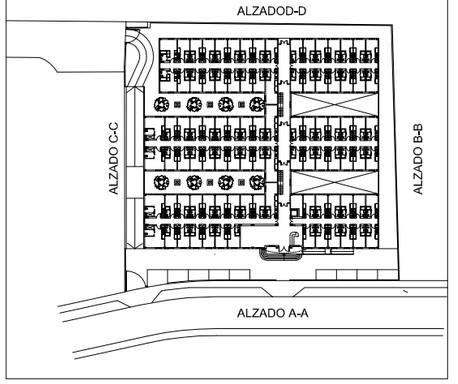

PFC- PROYECTO BASICO " RESIDENCIA DE ESTUDIANTES EN ALICANTE", SAN VICENTE DEL RASPEIG.	ESCALAS 1/300	PLANO Nº AZ.1
PLANO DE ALZADOS - FASE I	FECHA MAYO-2010	
AUTOR MARIA SANCHEZ GUILLEN		
SITUACIÓN UA-31 PGOU DE SAN VICENTE DEL RASPEIG, ALICANTE C/ RECTOR Y C/ BEDEL DE SAN VICENTE DEL RASPEIG		

ALZADO A-A

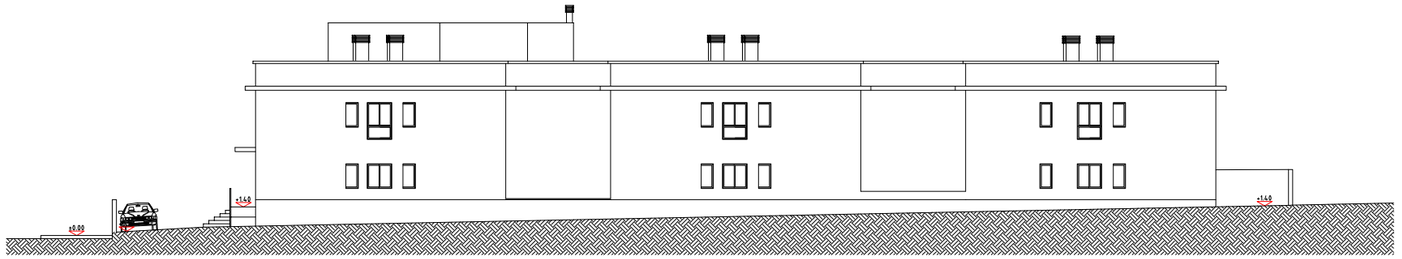

ALZADO B-B

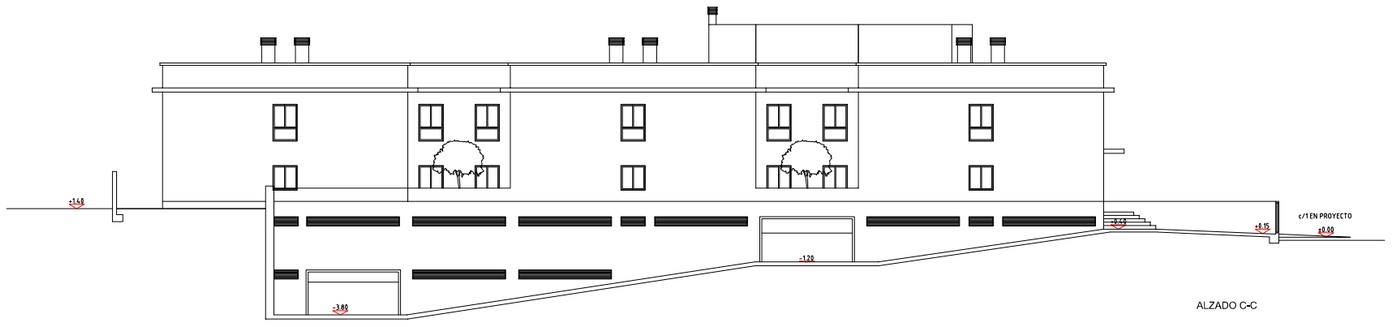

ALZADO C-C

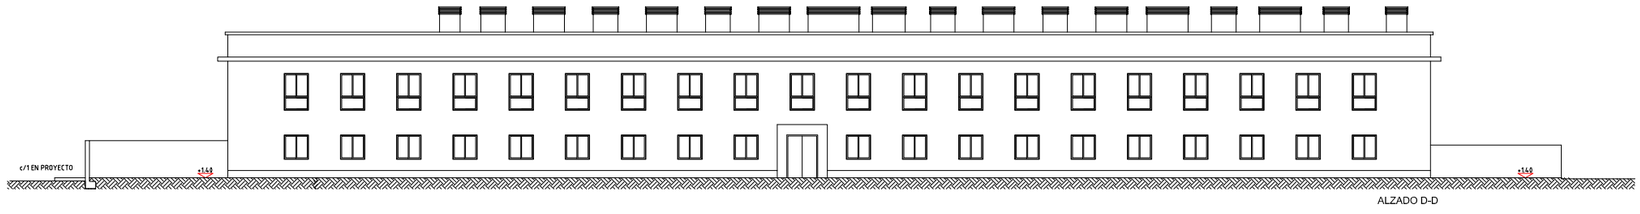

ALZADO D-D

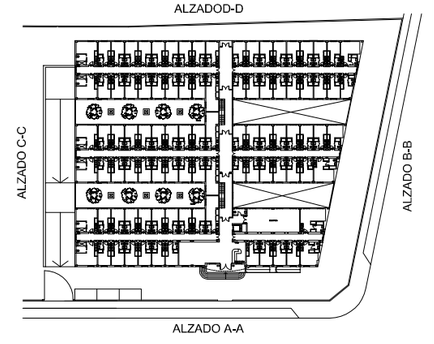

PFC: PROYECTO BASICO " RESIDENCIA DE ESTUDIANTES EN ALICANTE", SAN VICENTE DEL RASPEIG.	ESCALAS 1/300	PLANO Nº AZ.2
PLANO DE: ALZADOS - FASE II	FECHA: MAYO-2010	
AUTOR: MARIA SANCHEZ GUILLEN		
SITUACIÓN: UA-31 PGOU DE SAN VICENTE DEL RASPEIG, ALICANTE C/ RECTOR Y C/ BEDEL DE SAN VICENTE DEL RASPEIG		

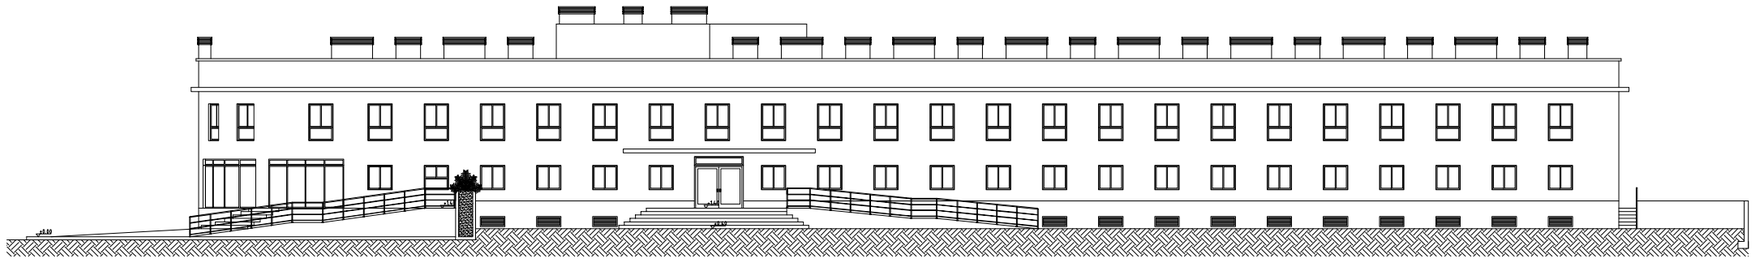

ALZADO 1

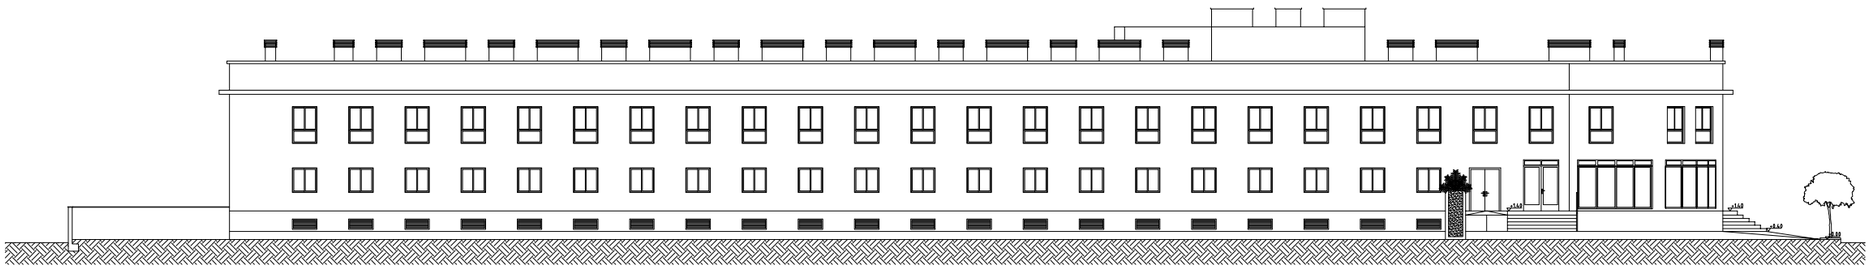

ALZADO 2

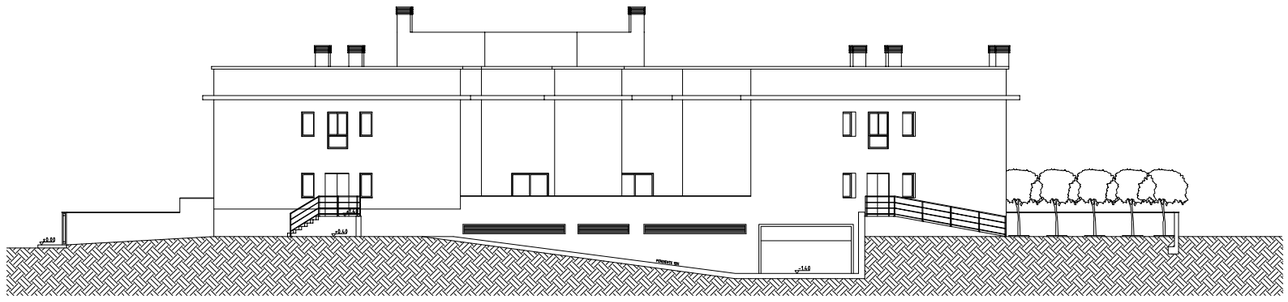

ALZADO 3

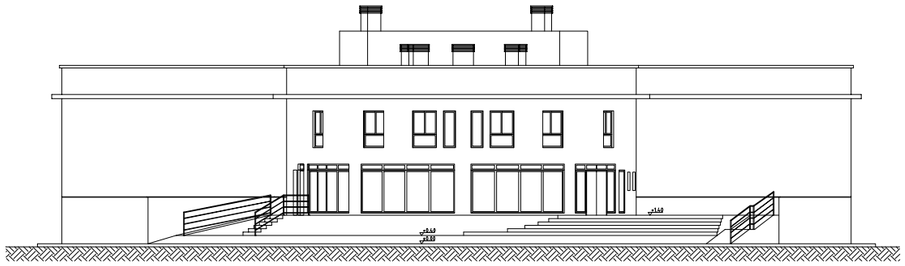

ALZADO 4

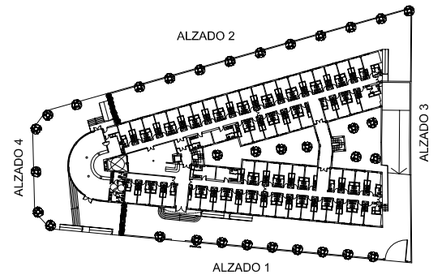

PFC: PROYECTO BASICO "COMPLEJO RESIDENCIAL UNIVERSITARIO MIXTO", SAN VICENTE DEL RASPEIG.	ESCALAS 1/300	PLANO Nº AZ.3
PLANO DE ALZADOS - FASE III	FECHA MAYO-2010	
AUTOR MARIA SANCHEZ GUILLEN		
SITUACIÓN UA-31 PGOU DE SAN VICENTE DEL RASPEIG, ALICANTE C/ RECTOR Y C/ BEDEL DE SAN VICENTE DEL RASPEIG		

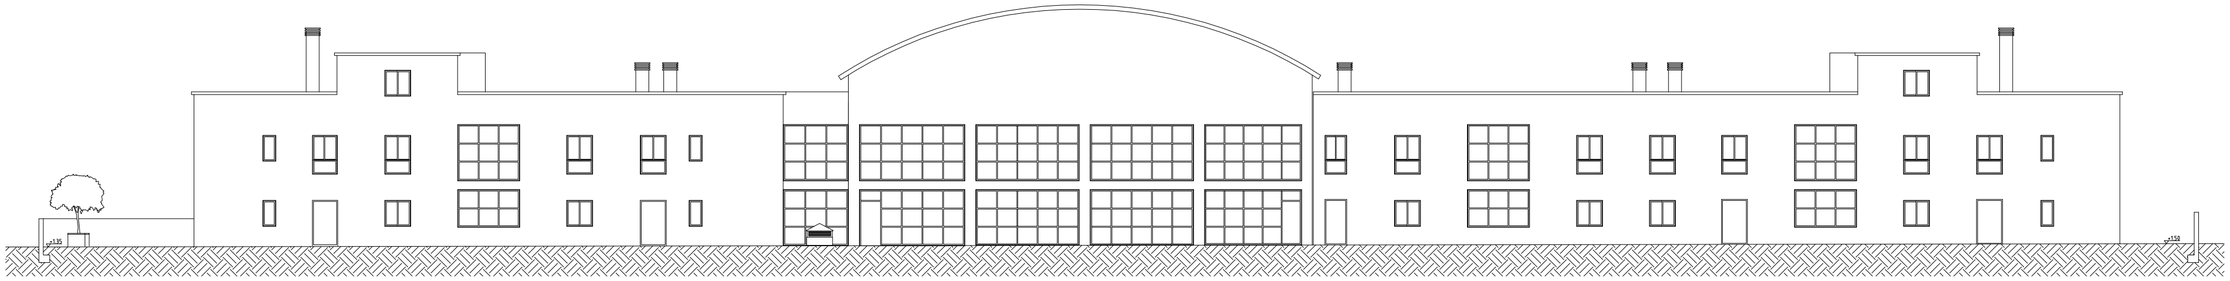

ALZADO 2

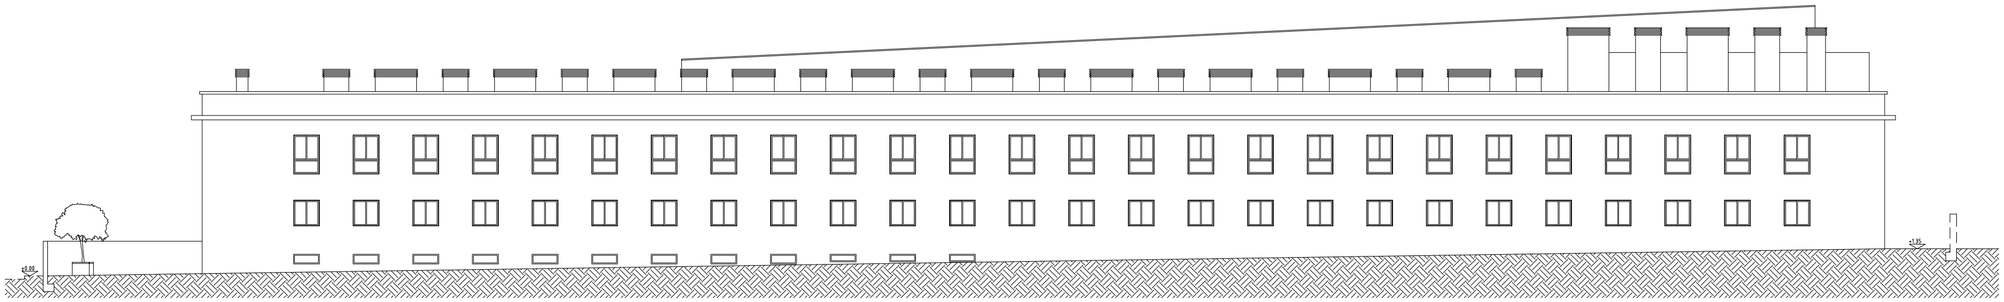

ALZADO 3

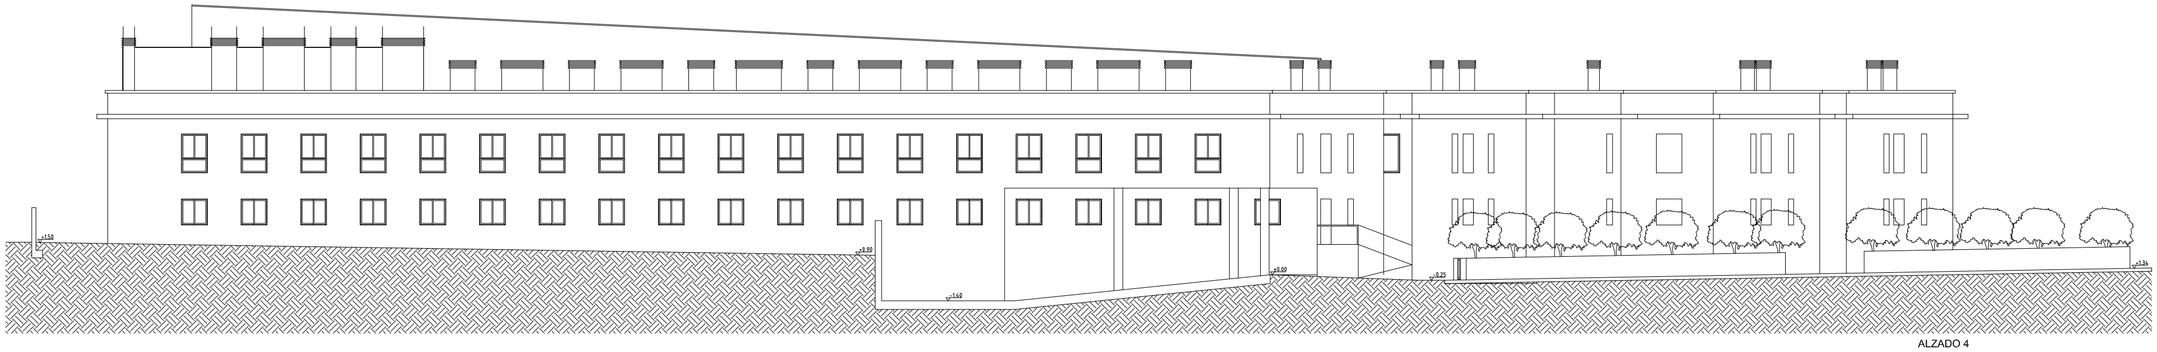

ALZADO 4

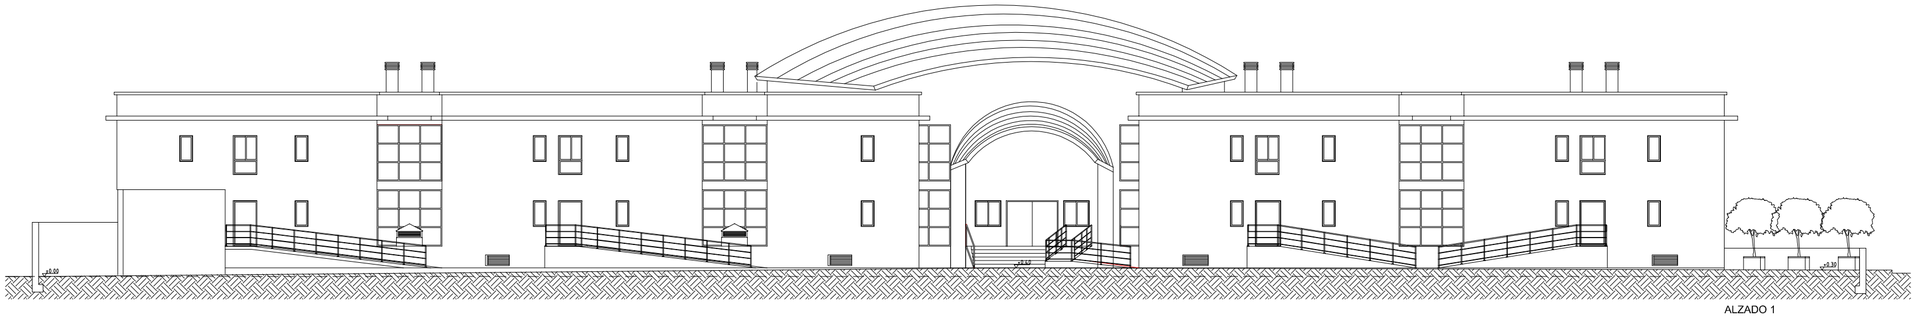

ALZADO 1

PFC: PROYECTO BASICO "COMPLEJO RESIDENCIAL UNIVERSITARIO MIXTO", SAN VICENTE DEL RASPEIG.	ESCALAS: 1/200	PLANO Nº: AZ.4
PLANO DE: ALZADOS - FASE IV	FECHA: MAYO-2010	
AUTOR: MARIA SANCHEZ GUILLEN		
SITUACIÓN: UA-31 PGOU DE SAN VICENTE DEL RASPEIG, ALICANTE C/ RECTOR Y C/ BEDEL DE SAN VICENTE DEL RASPEIG		

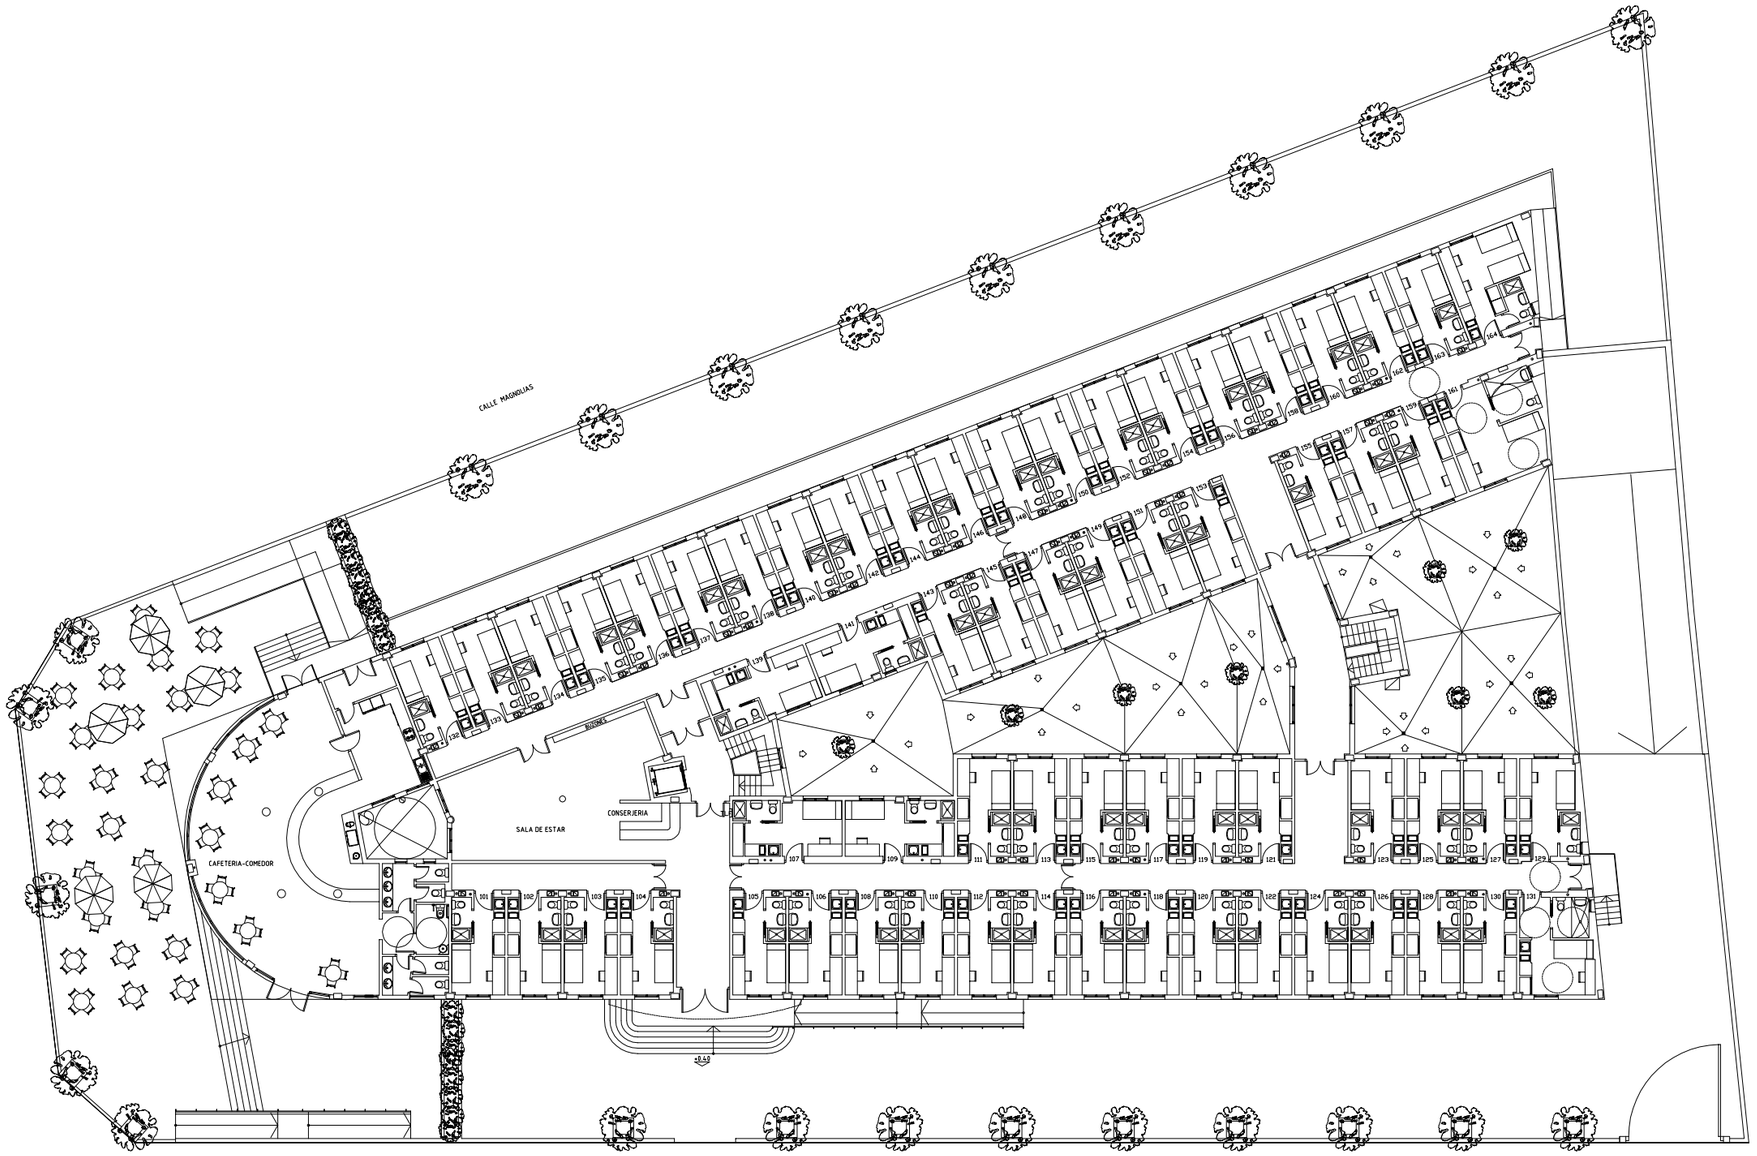

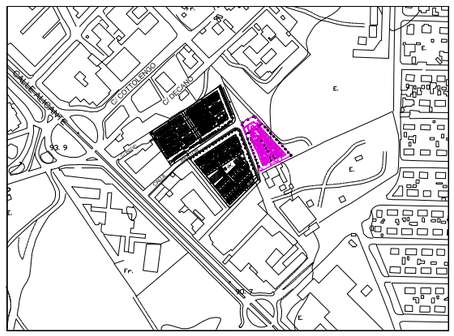

PFC: PROYECTO BASICO " RESIDENCIA DE ESTUDIANTES EN ALICANTE", SAN VICENTE DEL RASPEIG.	ESCALAS 1/300	PLANO Nº D.10
PLANO DE PLANTA BAJA - FASE III	FECHA MAYO-2010	
AUTOR MARIA SANCHEZ GUILLEN		
SITUACIÓN UA-31 PGOU DE SAN VICENTE DEL RASPEIG, ALICANTE C/ RECTOR Y C/ BEDEL DE SAN VICENTE DEL RASPEIG		

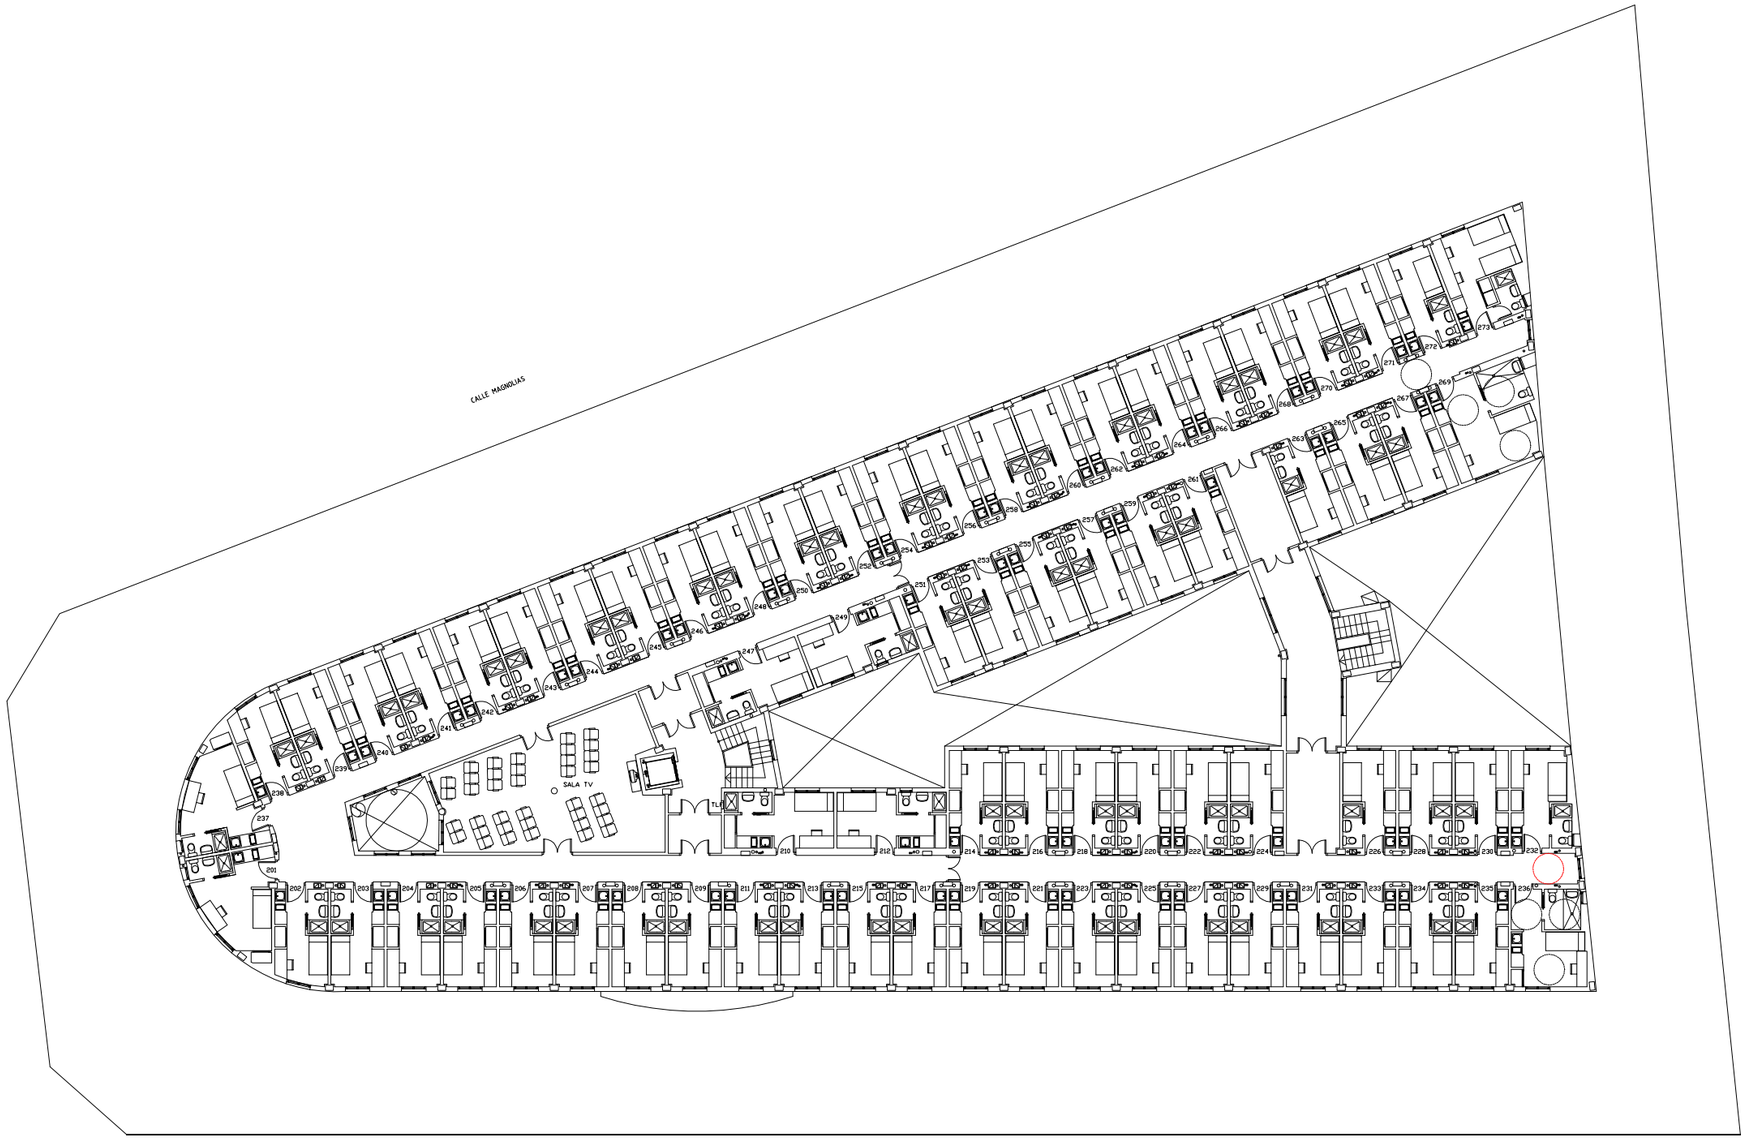

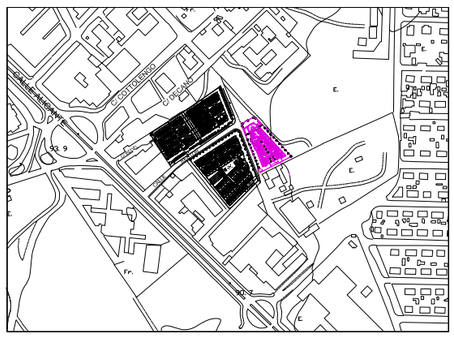

PFC: PROYECTO BASICO "COMPLEJO RESIDENCIAL UNIVERSITARIO MIXTO", SAN VICENTE DEL RASPEIG.

ESCALAS: 1/300

PLANO Nº: D.11

PLANO DE: PLANTA PRIMERA - FASE III

FECHA: MAYO-2010

AUTOR: MARIA SANCHEZ GUILLEN

SITUACIÓN: UA-31 PGOU DE SAN VICENTE DEL RASPEIG, ALICANTE
C/ RECTOR Y C/ BEDEL DE SAN VICENTE DEL RASPEIG

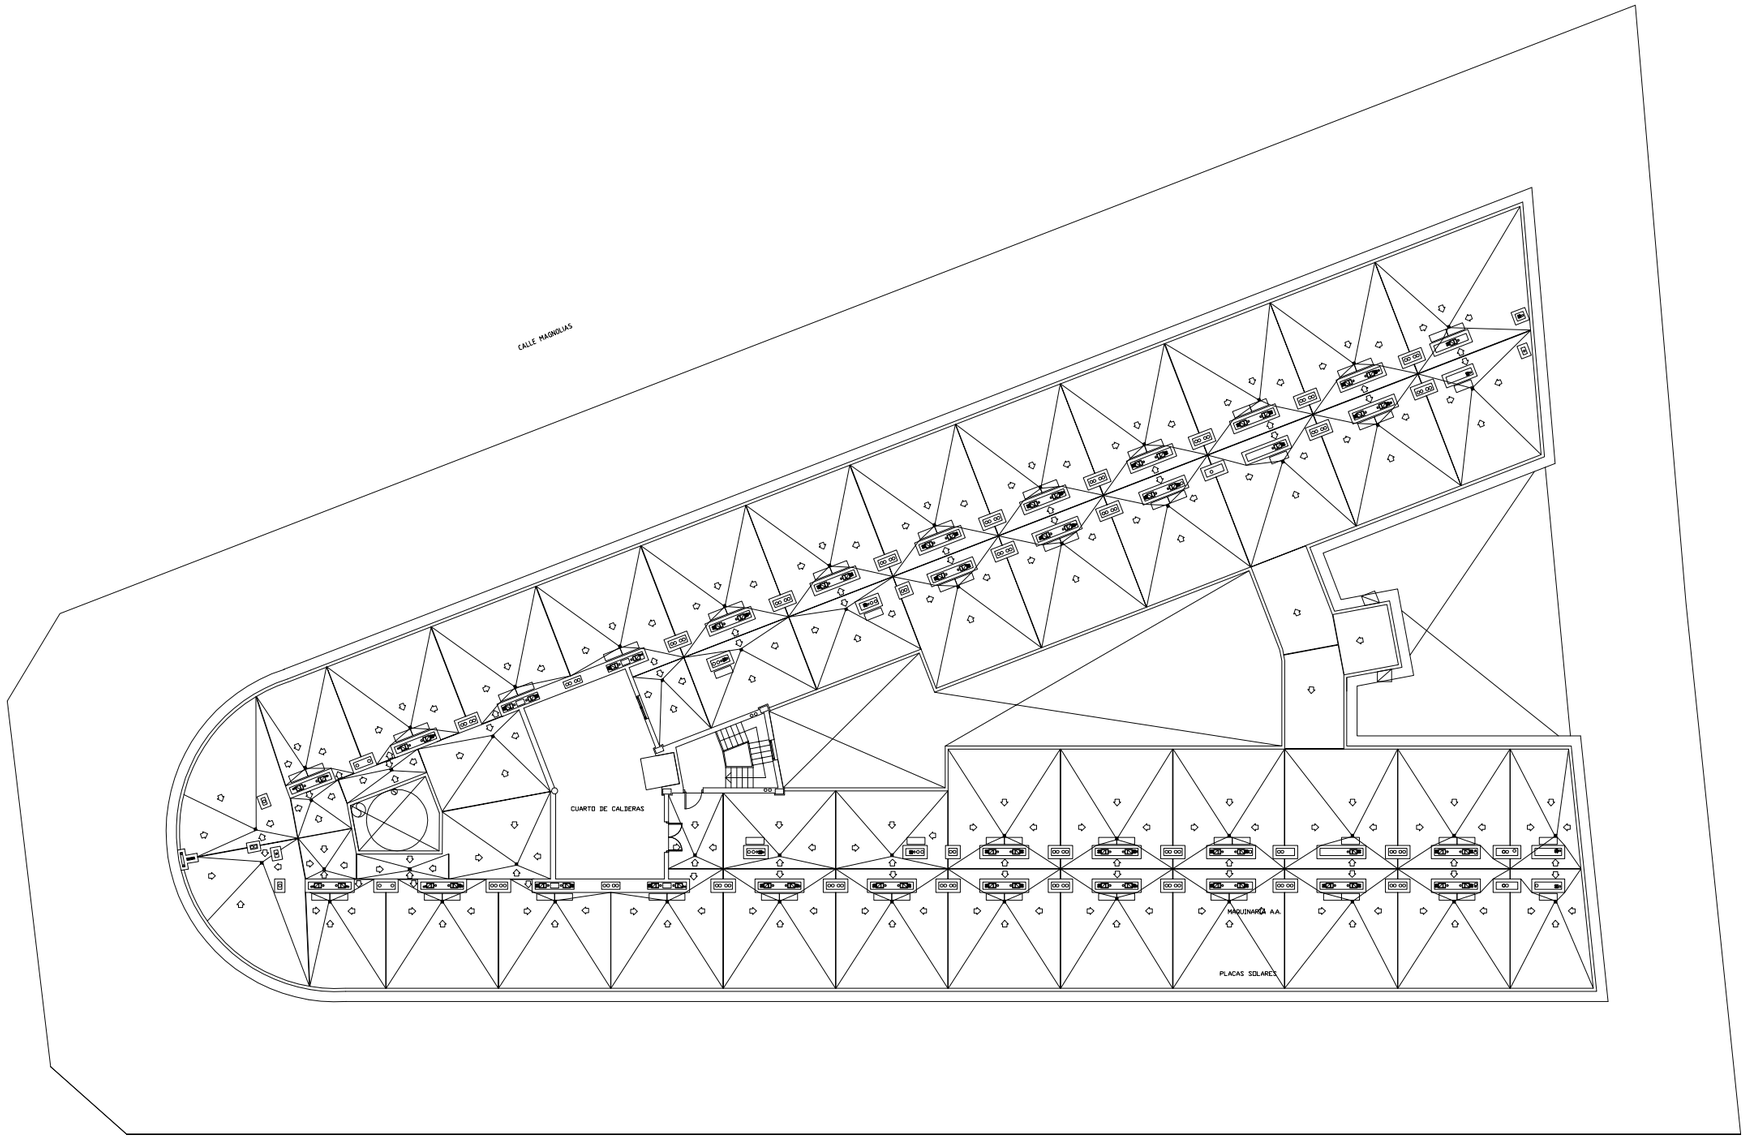

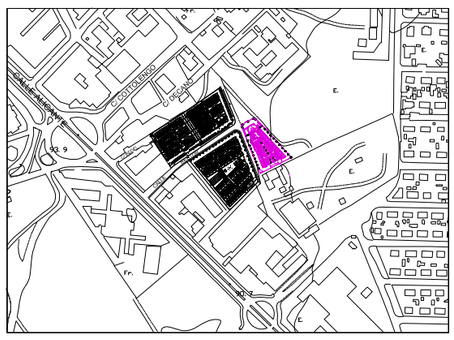

PFC: PROYECTO BASICO "COMPLEJO RESIDENCIAL UNIVERSITARIO MIXTO", SAN VICENTE DEL RASPEIG.	ESCALAS 1/300	PLANO Nº D.12
PLANO DE PLANTA CUBIERTA - FASE III	FECHA MAYO-2010	
AUTOR MARIA SANCHEZ GUILLEN		
SITUACIÓN UA-31 PGOU DE SAN VICENTE DEL RASPEIG, ALICANTE C/ RECTOR Y C/ BEDEL DE SAN VICENTE DEL RASPEIG		

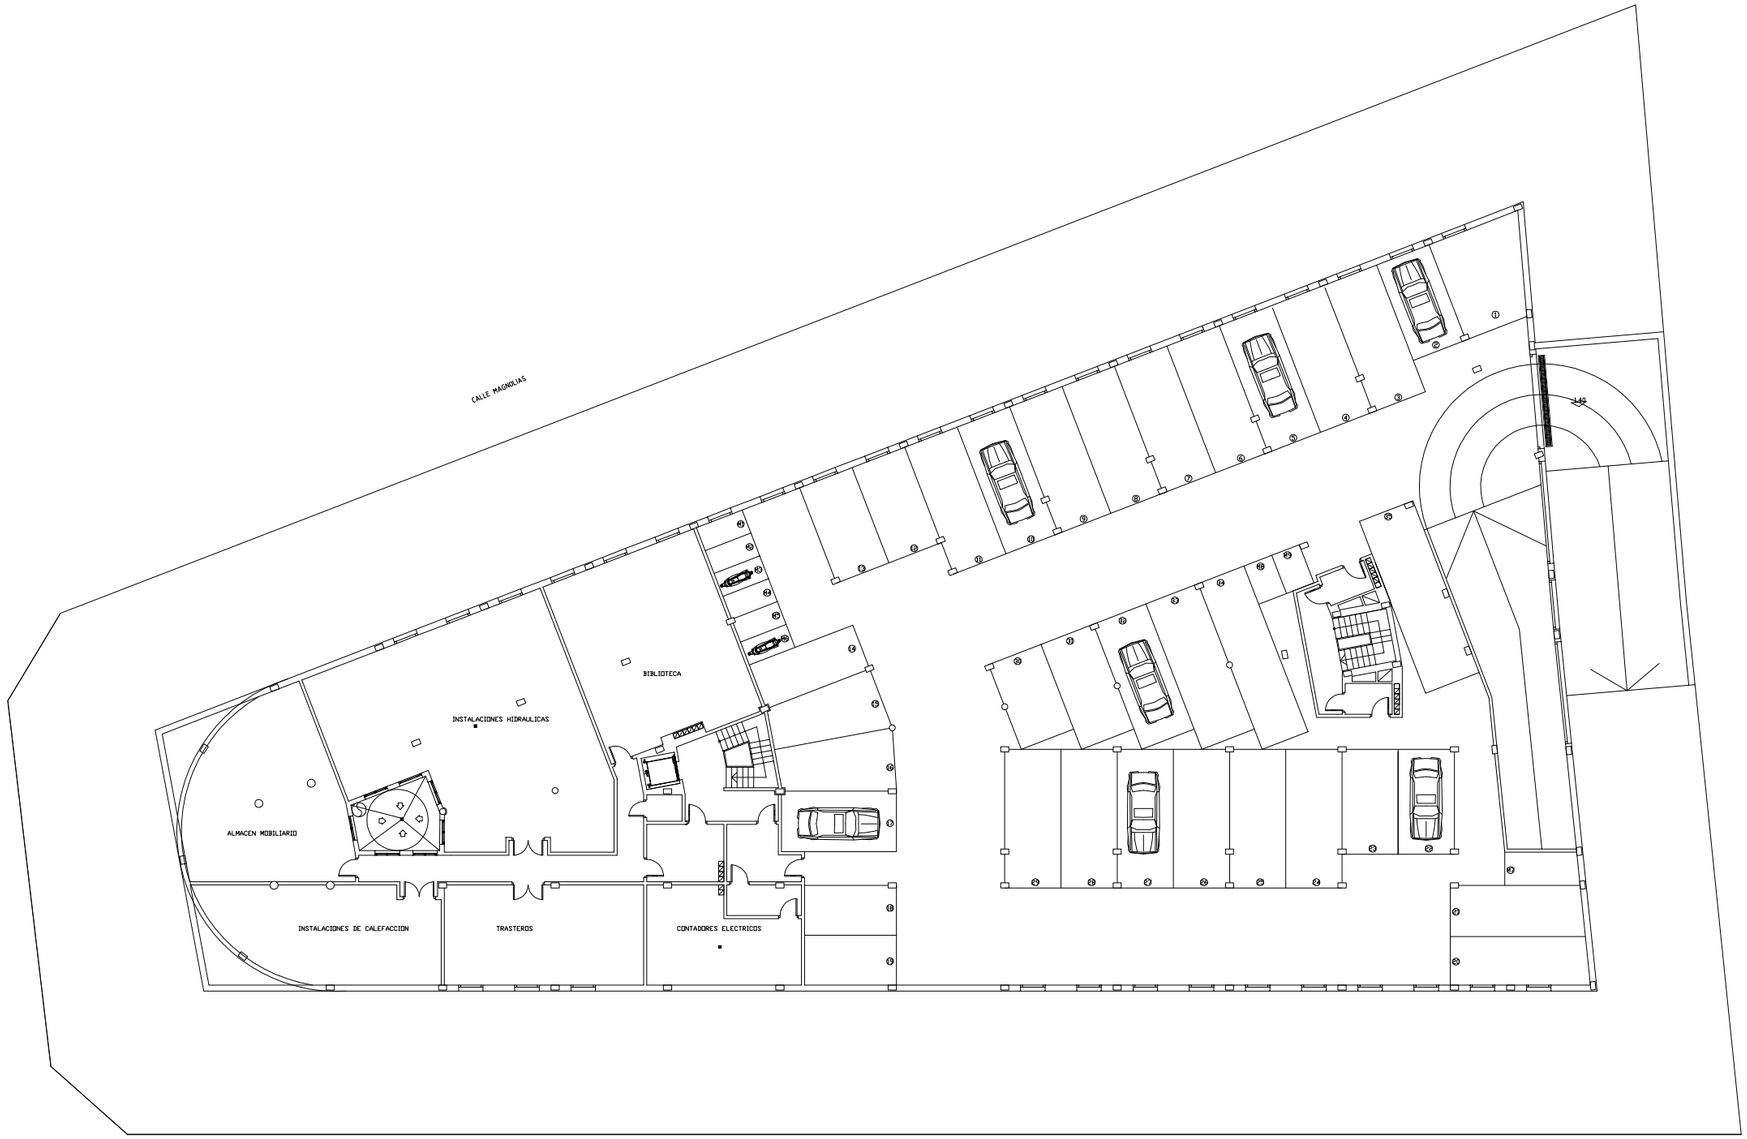

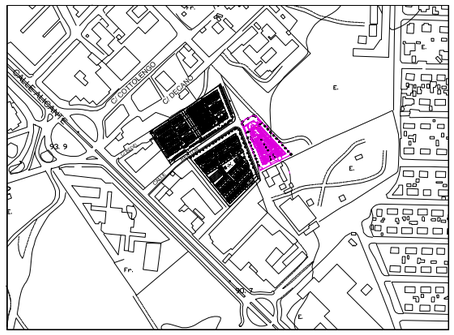

PFC: PROYECTO BASICO " RESIDENCIA DE ESTUDIANTES EN ALICANTE", SAN VICENTE DEL RASPEIG.

ESCALAS: 1/300

PLANO Nº: D.13

PLANO DE: PLANTA SOTANO - FASE III

FECHA: MAYO-2010

AUTOR: MARIA SANCHEZ GUILLEN

SITUACIÓN: UA-31 PGOU DE SAN VICENTE DEL RASPEIG, ALICANTE
C/ RECTOR Y C/ BEDEL DE SAN VICENTE DEL RASPEIG

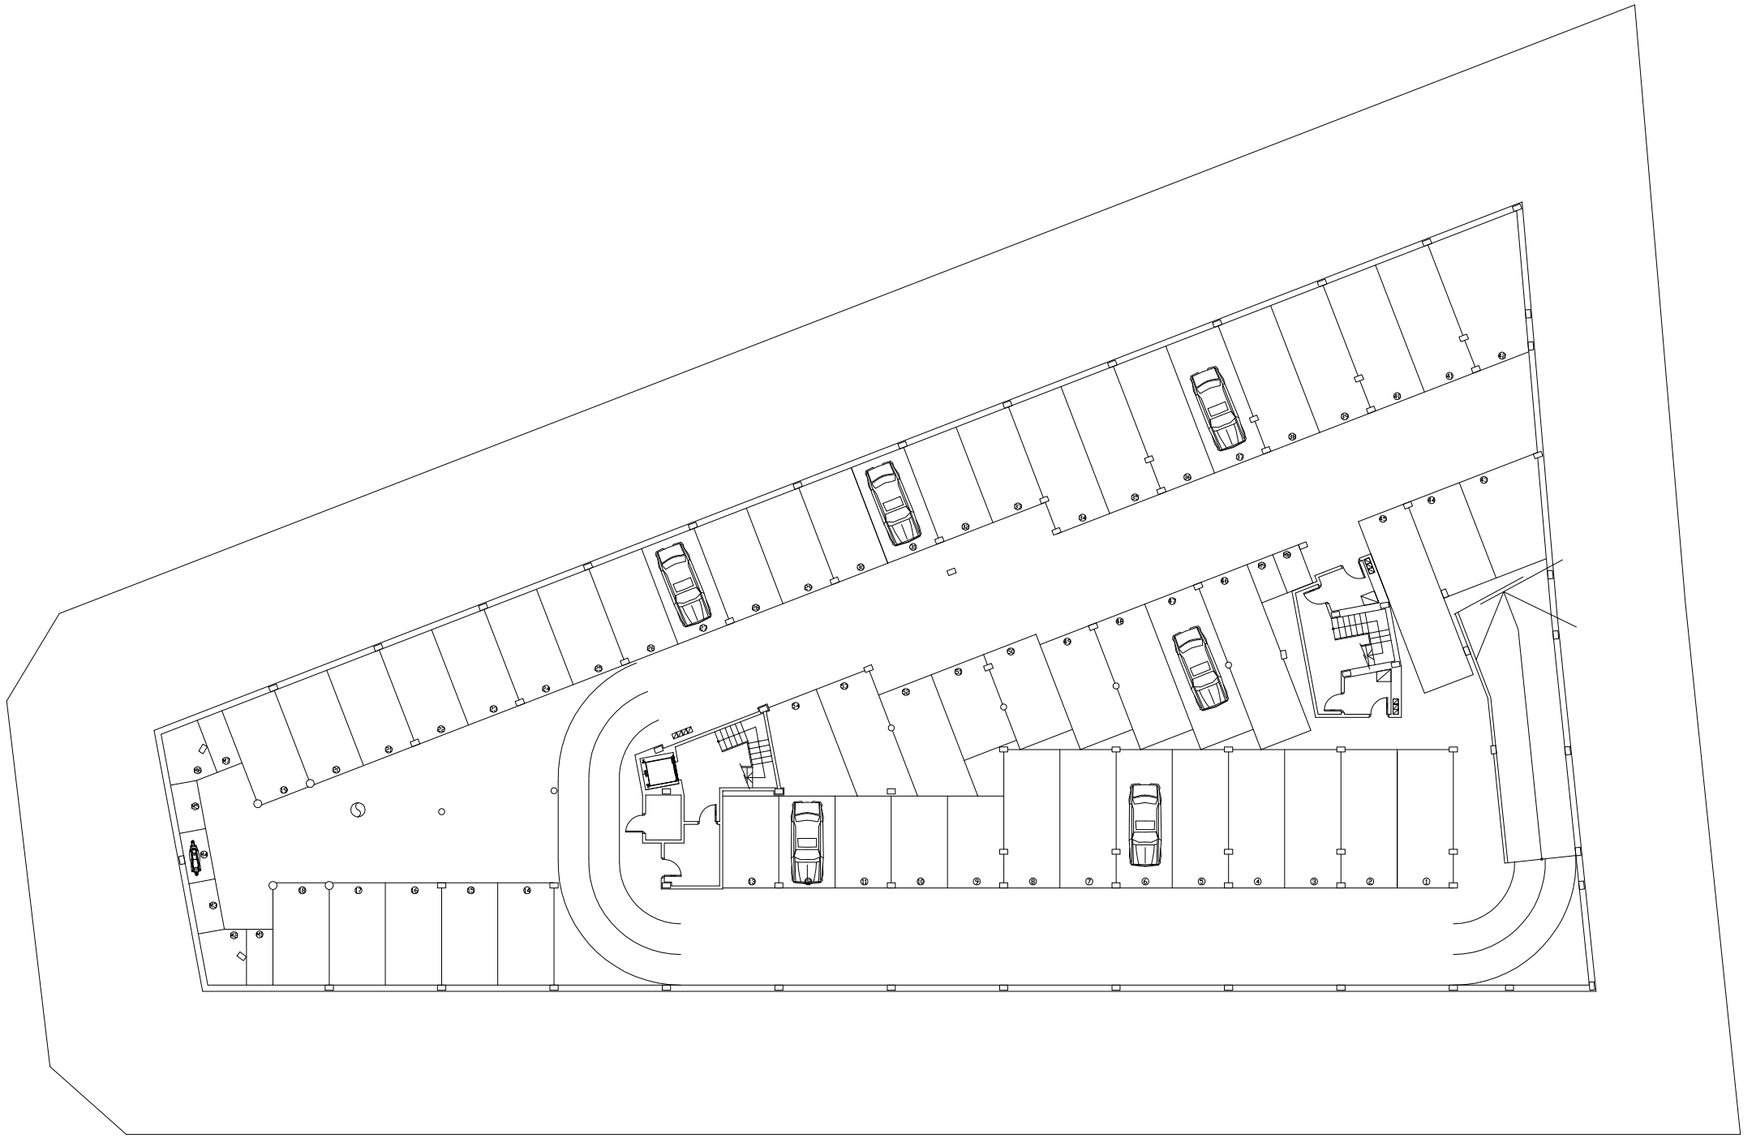

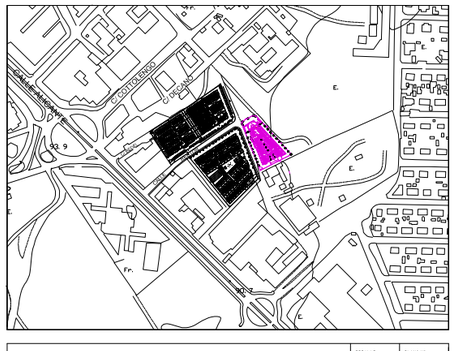

PFC: PROYECTO BASICO "COMPLEJO RESIDENCIAL UNIVERSITARIO MIXTO", SAN VICENTE DEL RASPEIG.	ESCALAS 1/300	PLANO Nº D.14
PLANO DE: PLANTA SOTANO 2 - FASE III	FECHA: MAYO-2010	
AUTOR: MARIA SANCHEZ GUILLEN		
SITUACIÓN: UA-31 PGOU DE SAN VICENTE DEL RASPEIG, ALICANTE C/ RECTOR Y C/ BEDEL DE SAN VICENTE DEL RASPEIG		

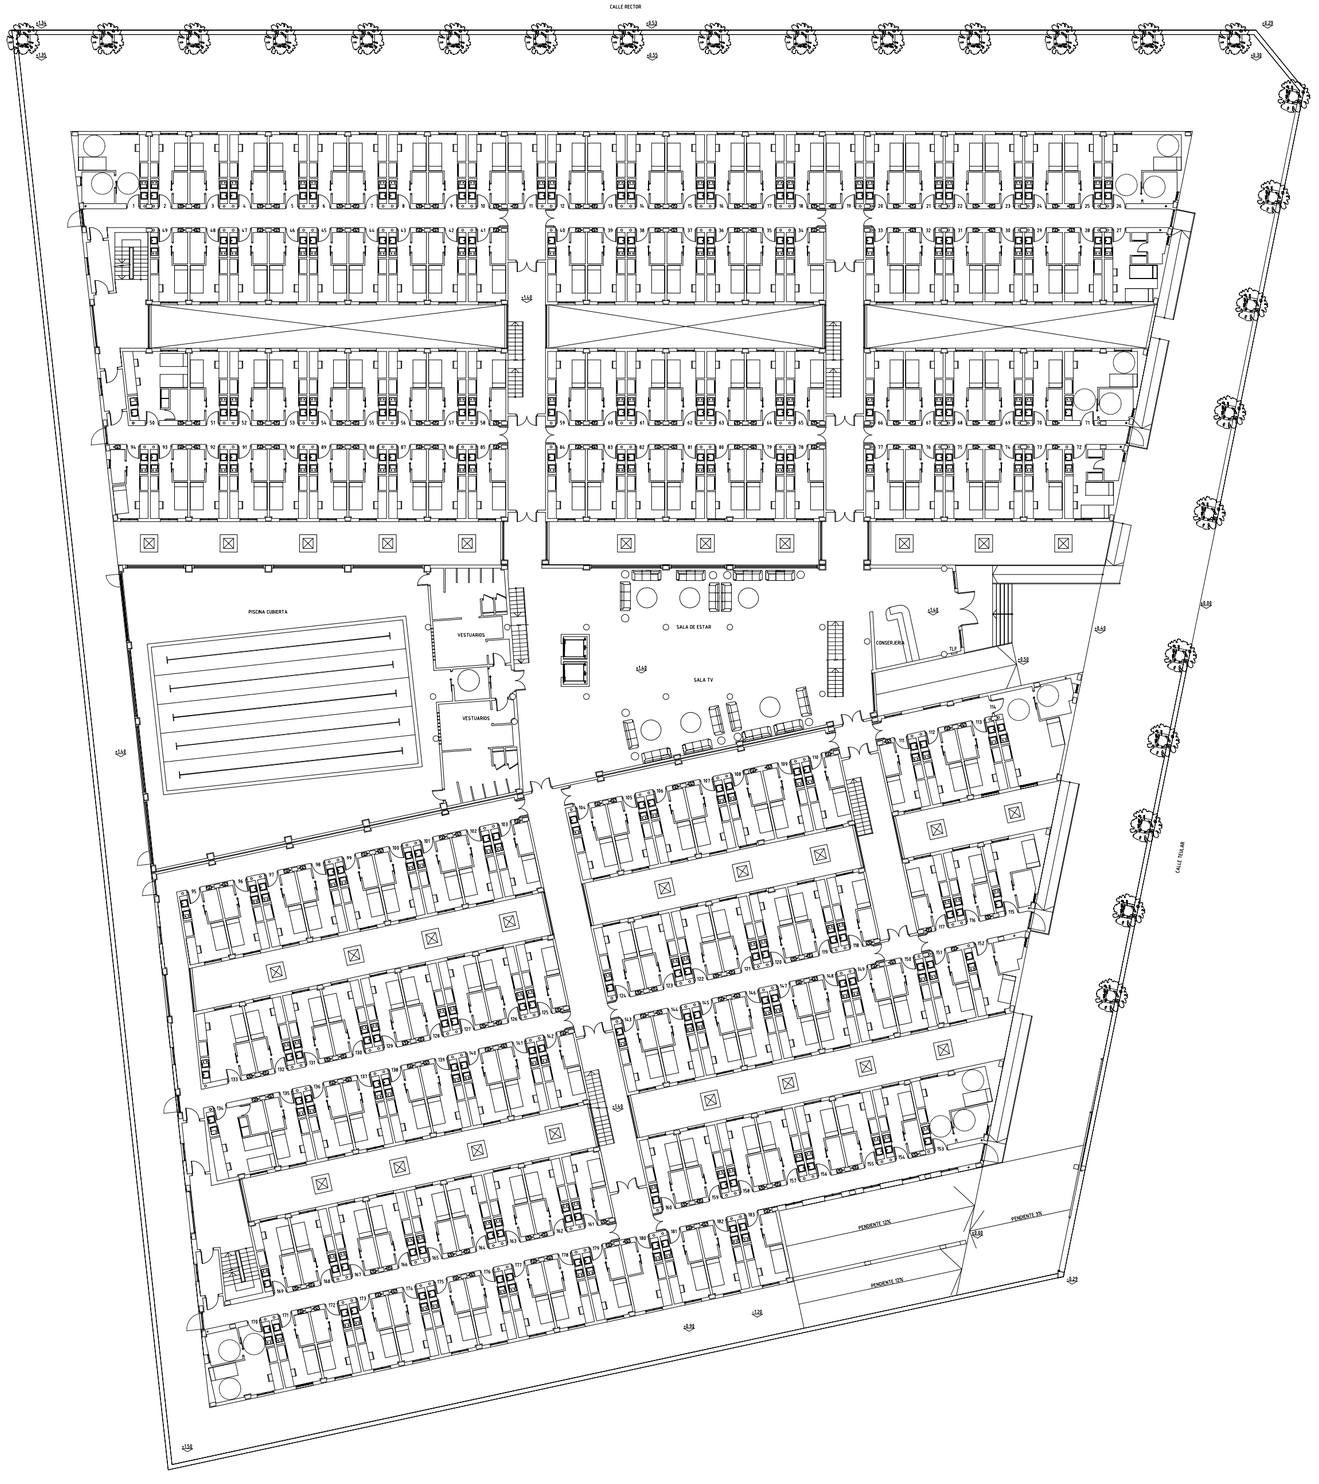

PFC: PROYECTO BASICO "COMPLEJO RESIDENCIAL UNIVERSITARIO MIXTO", SAN VICENTE DEL RASPEIG.

ESCALAS: 1/300

PLANO Nº: D.15

PLANO DE: PLANTA BAJA - FASE IV

FECHA: MAYO-2010

AUTOR: MARIA SANCHEZ GUILLEN

SITUACIÓN: UA-31 PGOU DE SAN VICENTE DEL RASPEIG, ALICANTE
C/ RECTOR Y C/ BEDEL DE SAN VICENTE DEL RASPEIG

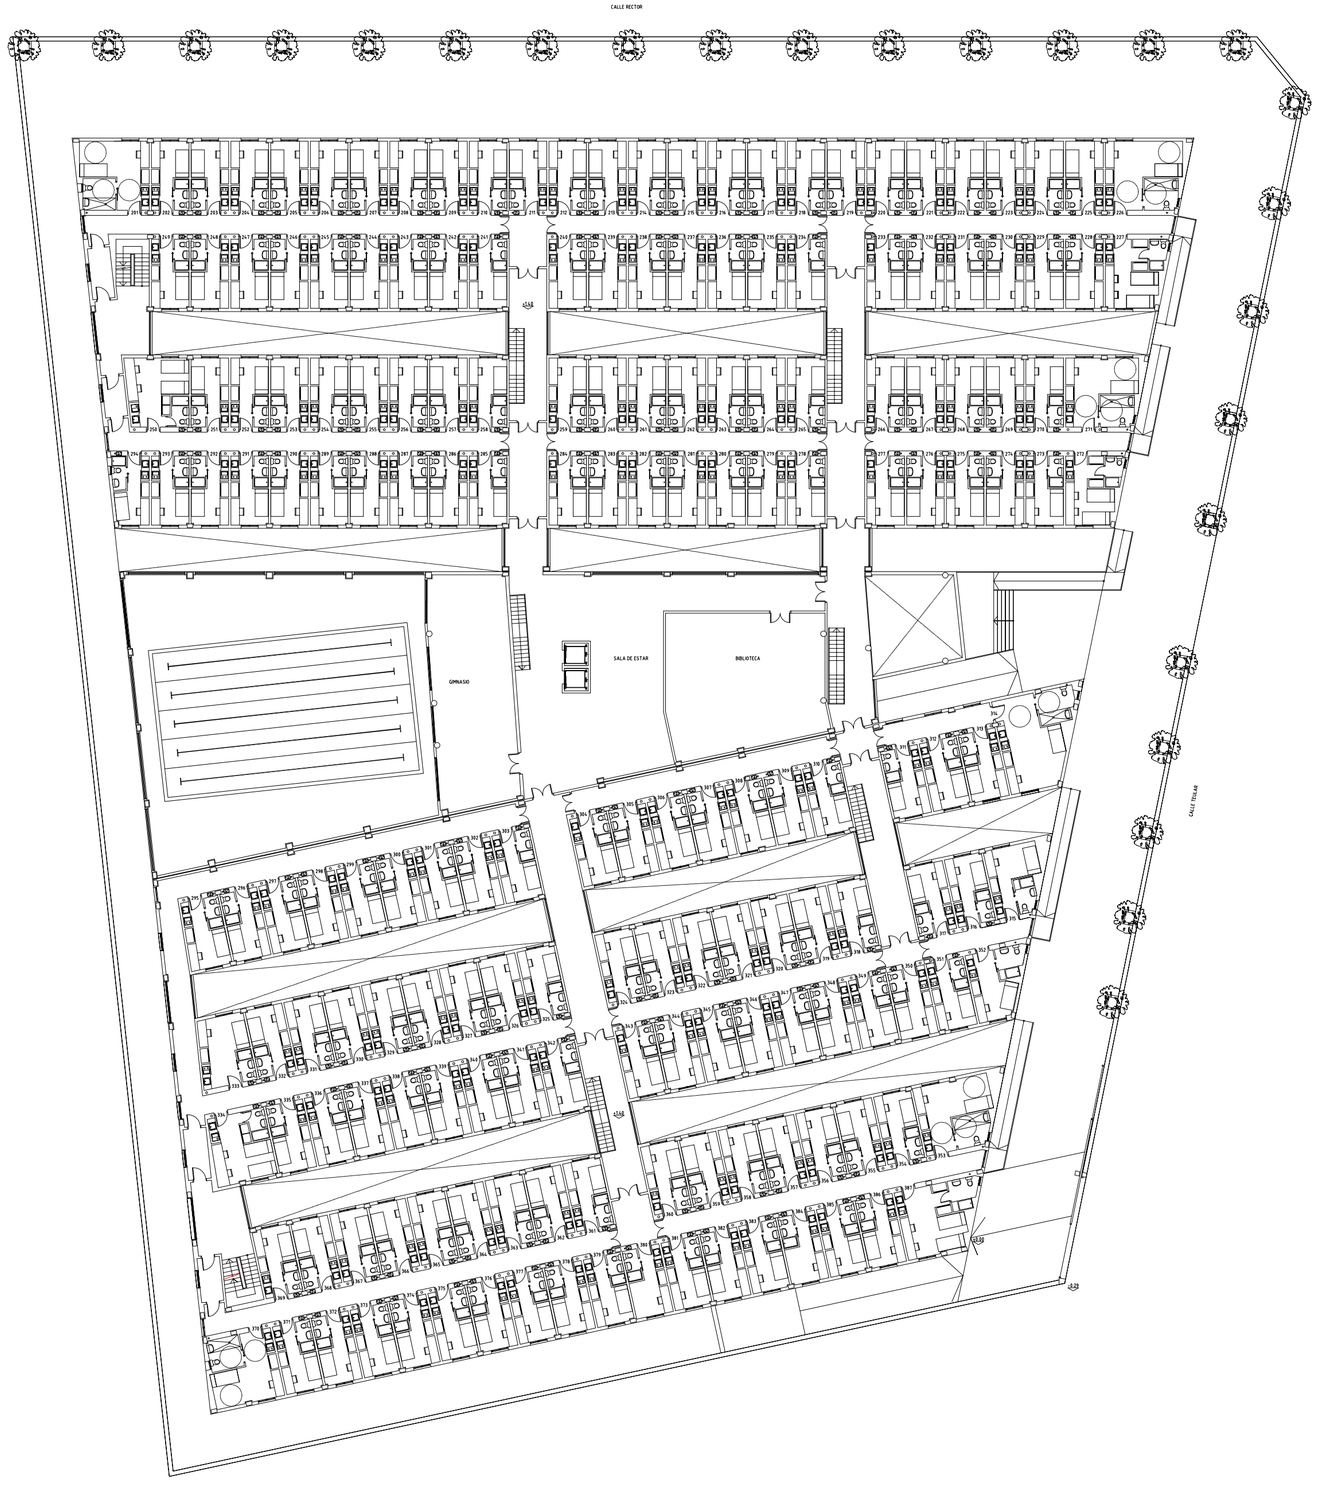

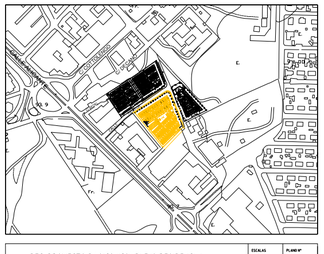

PFC: PROYECTO BASICO "COMPLEJO RESIDENCIAL UNIVERSITARIO MIXTO", SAN VICENTE DEL RASPEIG.

ESCALAS: 1/300

PLANO Nº: D.16

PLANO DE: PLANTA PRIMERA - FASE IV

FECHA: MAYO-2010

AUTOR: MARIA SANCHEZ GUILLEN

SITUACIÓN: UA-31 PGOU DE SAN VICENTE DEL RASPEIG, ALICANTE. C/ RECTOR Y C/ BEDEL DE SAN VICENTE DEL RASPEIG

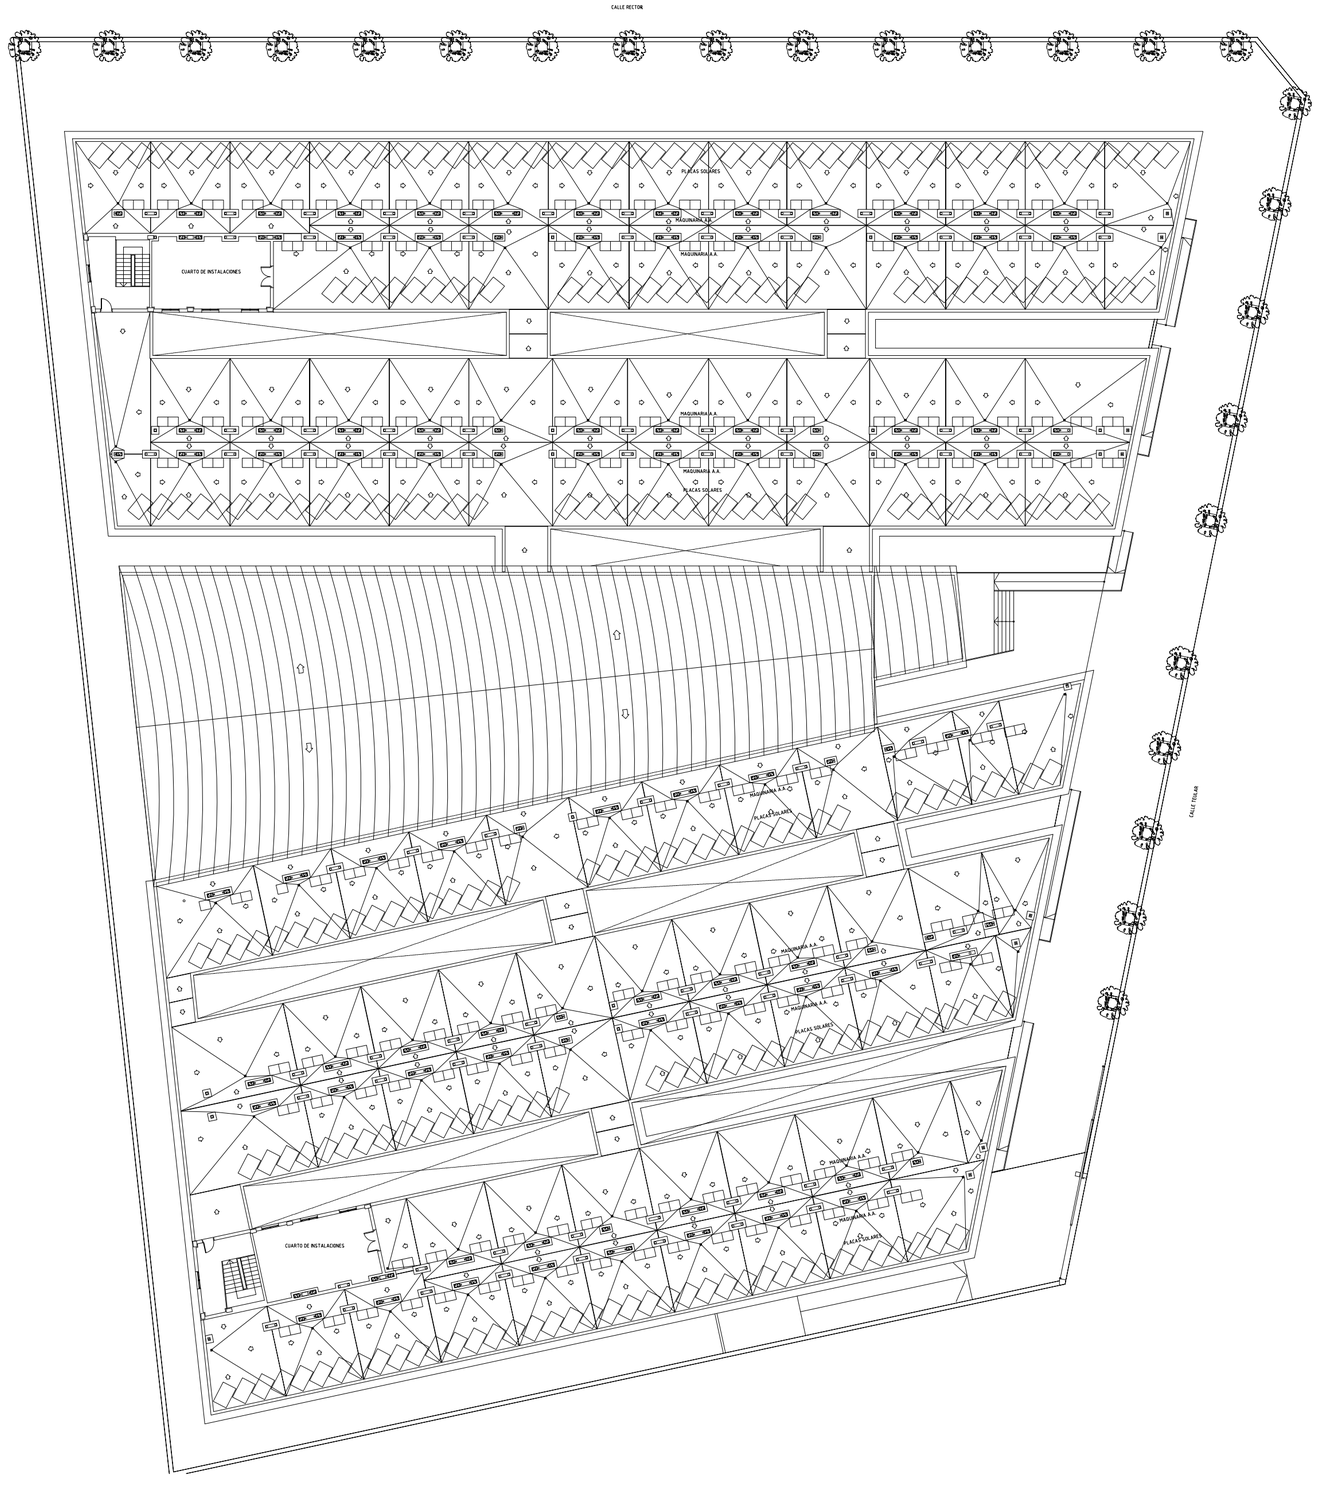

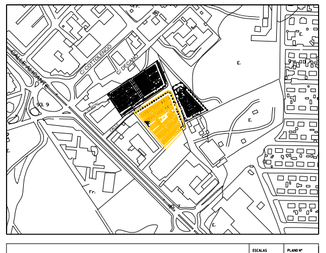

PFC: PROYECTO BASICO "COMPLEJO RESIDENCIAL UNIVERSITARIO MIXTO", SAN VICENTE DEL RASPEIG.	ESCALAS: 1/300 · PLANO Nº: D.17
PLANO DE: PLANTA CUBIERTA - FASE IV	FECHA: MAYO-2010
AUTOR: MARIA SANCHEZ GUILLEN	
SITUACIÓN: UA-31 PGOU DE SAN VICENTE DEL RASPEIG, ALICANTE C/ RECTOR Y C/ BEDEL DE SAN VICENTE DEL RASPEIG	

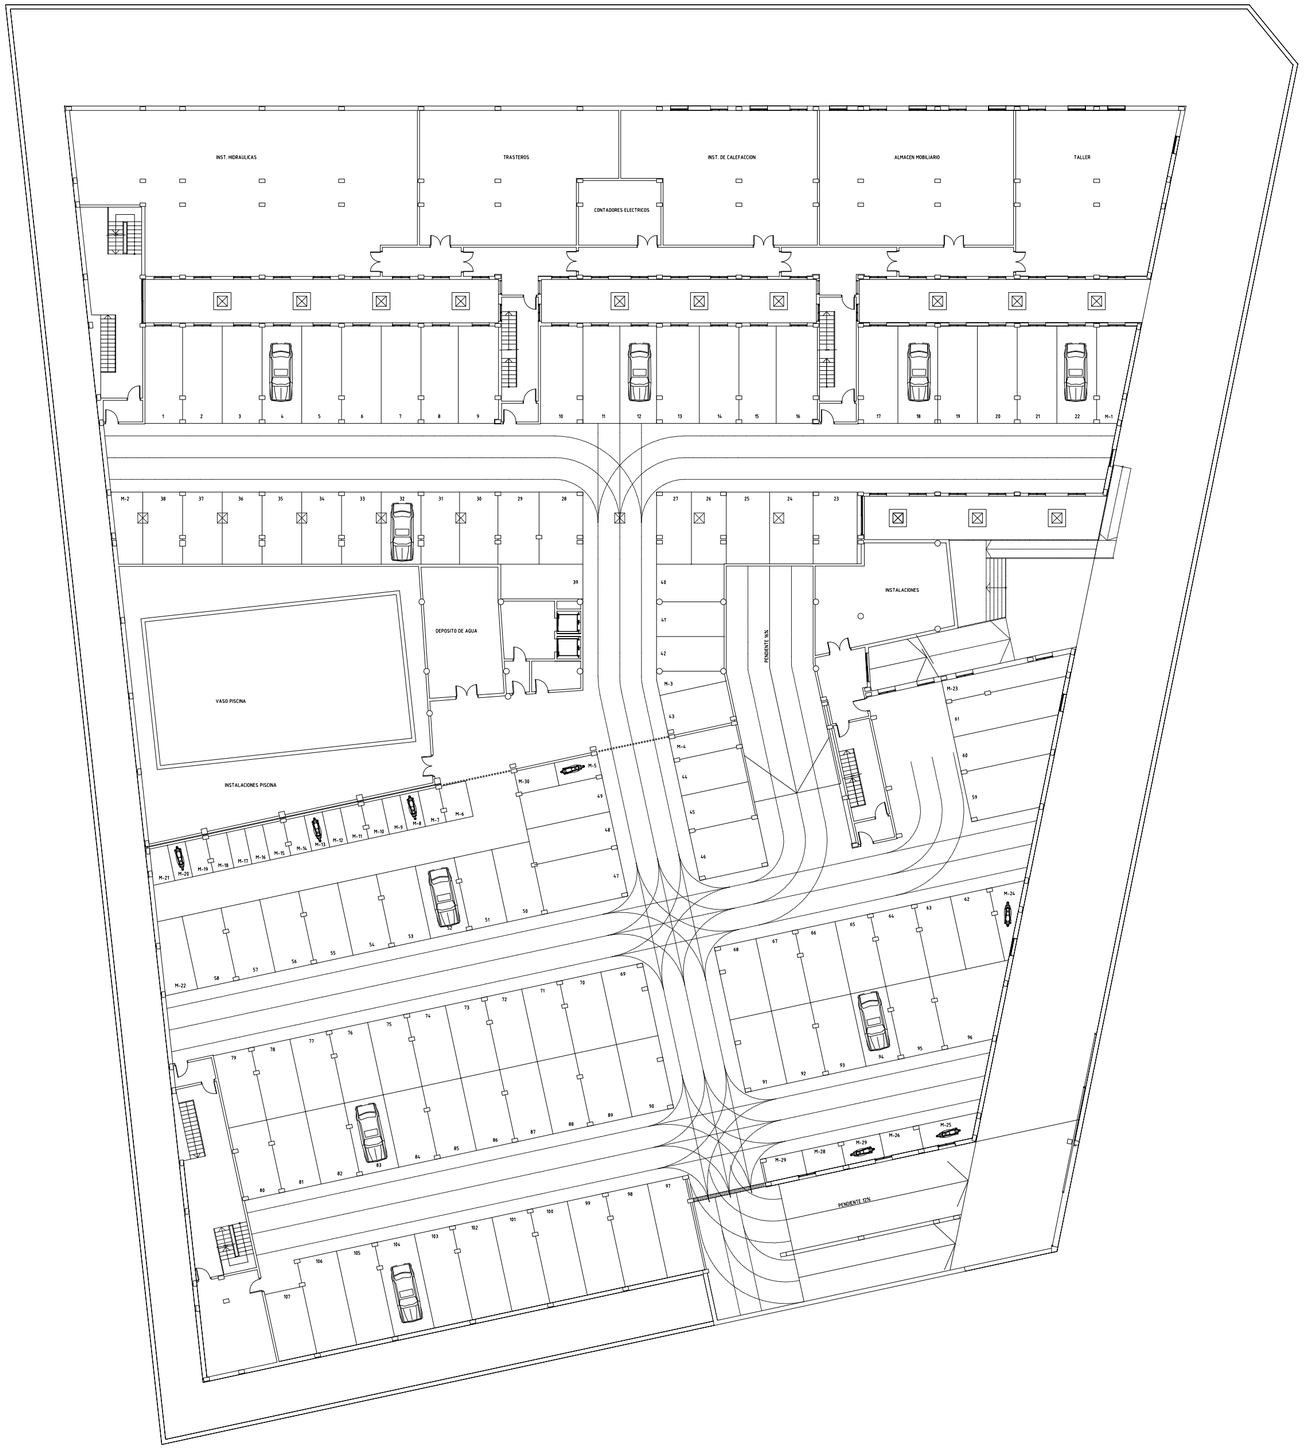

PFC. PROYECTO BASICO "COMPLEJO RESIDENCIAL UNIVERSITARIO MIXTO", SAN VICENTE DEL RASPEIG.

ESCALA: 1/300

PLANO Nº: D.18

PLANO DE: PLANTA SOTANO 1 - FASE IV

FECHA: MAYO-2010

AUTOR: MARIA SANCHEZ GUILLEN

SITUACIÓN: UA-31 PGOU DE SAN VICENTE DEL RASPEIG, ALICANTE
C/ RECTOR Y C/ BEDEL DE SAN VICENTE DEL RASPEIG

PFC: PROYECTO BASICO "COMPLEJO RESIDENCIAL UNIVERSITARIO MIXTO", SAN VICENTE DEL RASPEIG.	ESCALA: 1/300	PLANO Nº: D.19
PLANO DE: PLANTA SOTANO 2 - FASE IV	FECHA: MAYO-2010	
AUTOR: MARIA SANCHEZ GUILLEN		
SITUACIÓN: UA-31 PGOU DE SAN VICENTE DEL RASPEIG, ALICANTE C/ HECTOR Y C/ BEGEL DE SAN VICENTE DEL RASPEIG		

CALLE BEDEL

CALLE RECTOR

PATIO

PATIO

INSTALACIONES

BUZONES

SALA DE ESTAR

CONSERJERIA

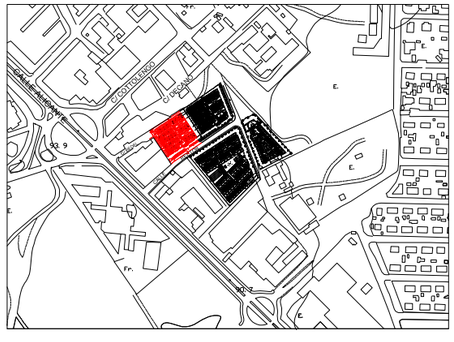

PFC- PROYECTO BASICO " RESIDENCIA DE ESTUDIANTES EN ALICANTE", SAN VICENTE DEL RASPEIG.	ESCALAS 1/300	PLANO Nº D.1
PLANO DE PLANTA BAJA - FASE I	FECHA MAYO-2010	
AUTOR MARIA SANCHEZ GUILLEN		
SITUACIÓN UA-31 PGOU DE SAN VICENTE DEL RASPEIG, ALICANTE C/ RECTOR Y C/ BEDEL DE SAN VICENTE DEL RASPEIG		

CALLE BEDEL

+1.35

+1.65

+1.65

PATIO

INSTALACIONES

+1.20

+0.00

CALLE RECTOR

+0.15

+0.00

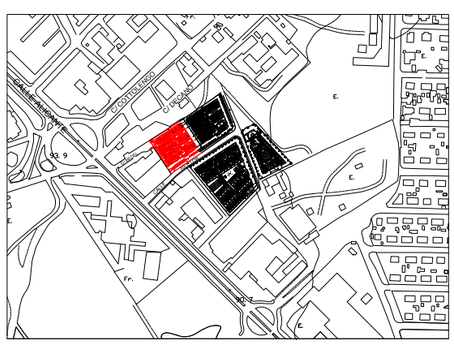

PFC- PROYECTO BASICO " RESIDENCIA DE ESTUDIANTES EN ALICANTE", SAN VICENTE DEL RASPEIG.	ESCALAS 1/300	PLANO Nº D.2
PLANO DE PLANTA PRIMERA -FASE I	FECHA MAYO-2010	
AUTOR MARIA SANCHEZ GUILLEN		
SITUACIÓN UA-31 PGOU DE SAN VICENTE DEL RASPEIG, ALICANTE C/ RECTOR Y C/ BEDEL DE SAN VICENTE DEL RASPEIG		

CALLE BEDEL

+1.35

+1.45

-1.40

-1.20

+0.80

CUARTO DE INSTALACIONES

RITS

+0.75

+0.00

CALLE RECTOR

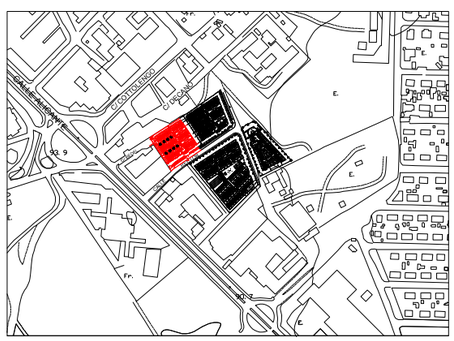

PFC- PROYECTO BASICO " RESIDENCIA DE ESTUDIANTES EN ALICANTE", SAN VICENTE DEL RASPEIG.	ESCALAS 1/300	PLANO Nº D.3
PLANO DE PLANTA CUBIERTA - FASE I	FECHA MAYO-2010	
AUTOR MARIA SANCHEZ GUILLEN		
SITUACIÓN UA-31 PGOU DE SAN VICENTE DEL RASPEIG, ALICANTE C/ RECTOR Y C/ BEDEL DE SAN VICENTE DEL RASPEIG		