

Plànol proposta d'Envall. Escala 1:500



Secció longitudinal de la proposta d'Envall. Escala 1:500

NORMATIVA URBANÍSTICA.

Ia - CASES

Normalment de planta rectangular, amb la façana principal sobre el carrer i coberta a una o dues vessants, i d'una alçada corresponent a planta baixa, una o dues plantes pis (excepcionalment en alguns nuclis hi han cases amb tres plantes pis) i l'espai sotacobert o cap de casa.

Ib - CASA GRAN AMB ERA

Les cases grans són construccions singulars pel que fa a dimensió i per l'aspecte extern de l'edificació donat que en moltes ocasions tenen més de dues façanes o formen part d'un conjunt edificat més ampli que inclou quadres i corral, coberts o magatzems vinculats a l'explotació familiar i relacionats amb la vivenda a través de l'era. Majoritàriament tenen una alçada de planta baixa, una o dues plantes pis i cap de casa. En ocasions aquestes cases, donada la seva particular situació al voltant del nucli, tenen una superfície destinada a hort dins la mateixa parcel·la. En general aquestes construccions són les dominants a la majoria dels nuclis del municipi.

2c - EDIFICACIÓ DE VOLUMETRIA ESPECÍFICA


Es destina prioritàriament a l'ubicació d'edificacions residencials plurifamiliars tipus bloc o edificació compacta, i les construccions destinades a usos hotelers i serveis turístics de volumetria singular.

E - SISTEMA D'EQUIPAMENTS


Formen el sistema d'equipaments els terrenys assignats per les Normes amb aquesta qualificació i que es destinen a l'ús públic o col·lectiu, d'acord amb les categories següents: sociocultural, docent, sanitari, administratiu, religiós, proveïment, cementiri i esportiu.

V - SISTEMA D'ESPAYS LLIURES

Formen el sistema d'espais lliures, tots els parcs, jardins i places i tot l'espai lliure destinat a l'esbarjo, situats en Sòl Urbà, Apte per Urbanitzar i No Urbanitzable.

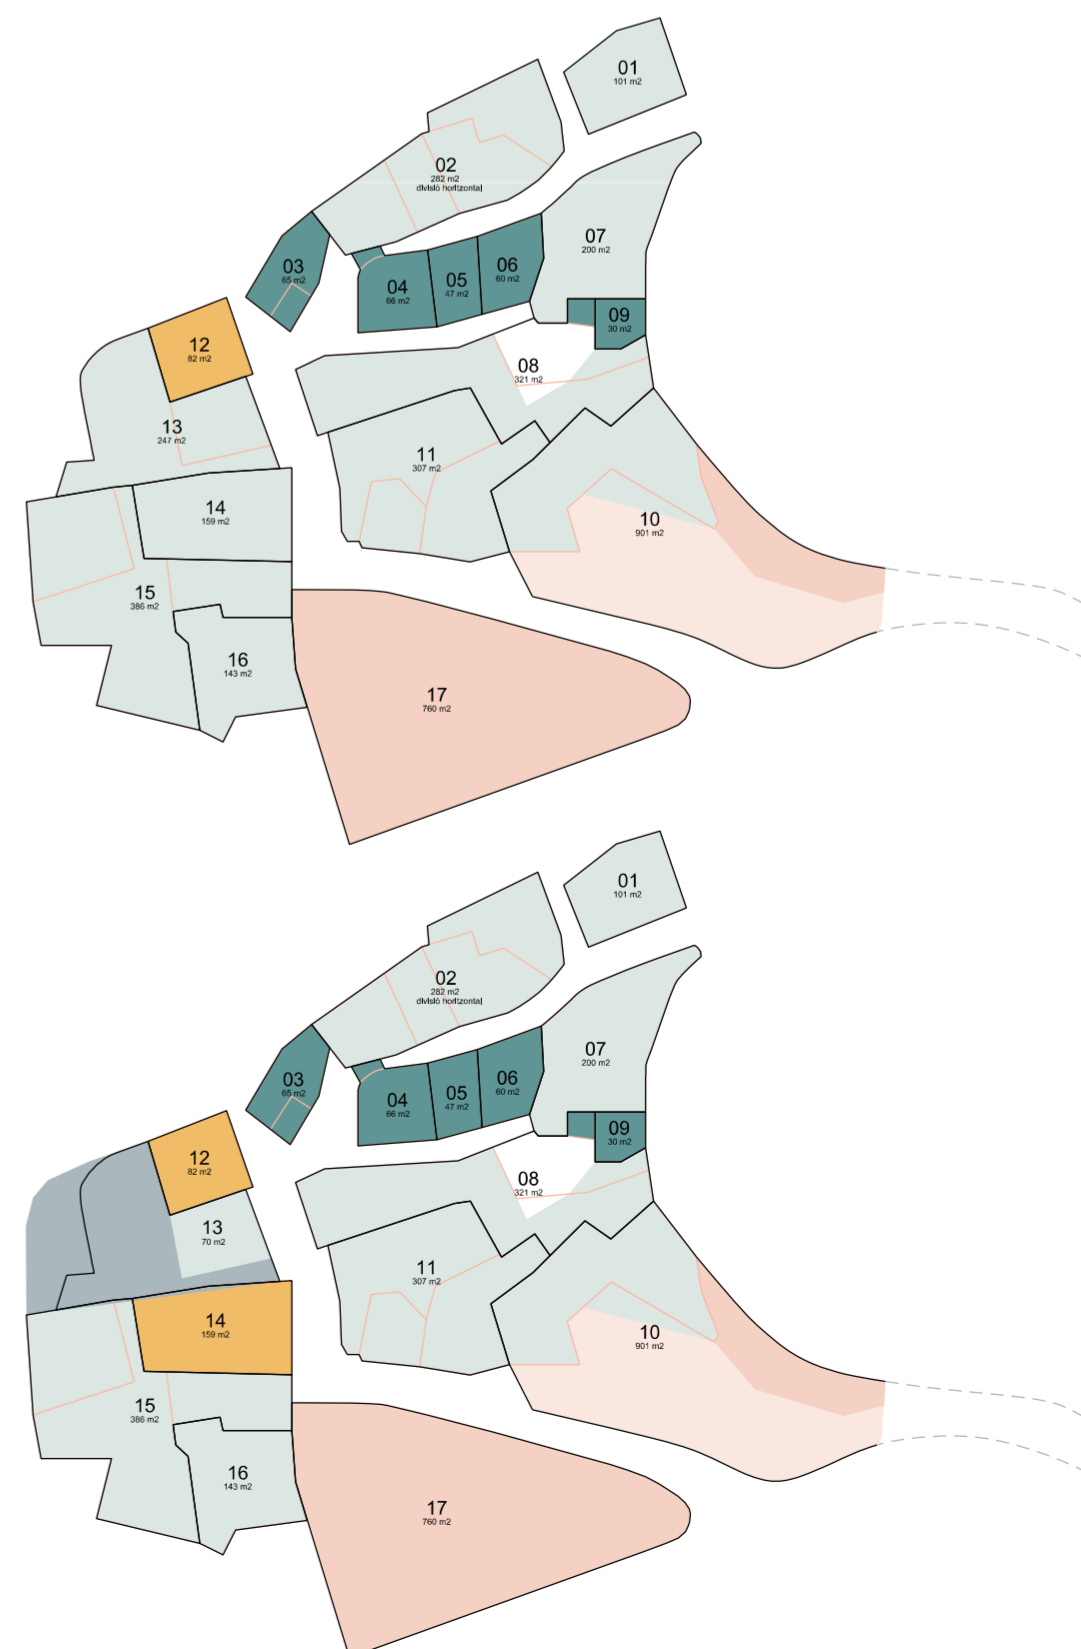

Proposta de modificació

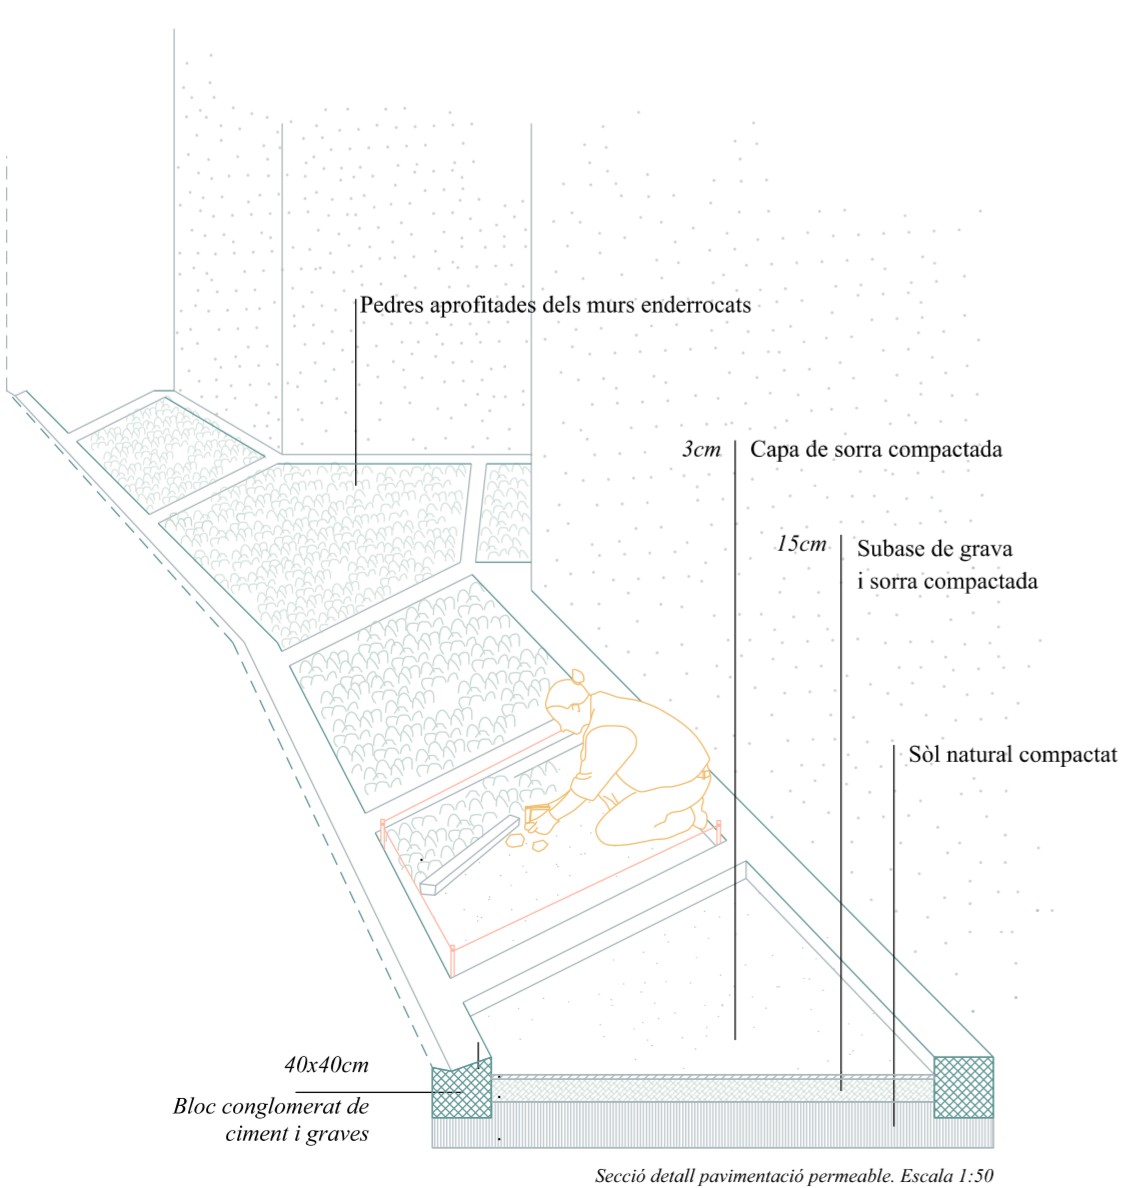

Secció detall pavimentació permeable. Escala 1:30