



SECCIÓN 1

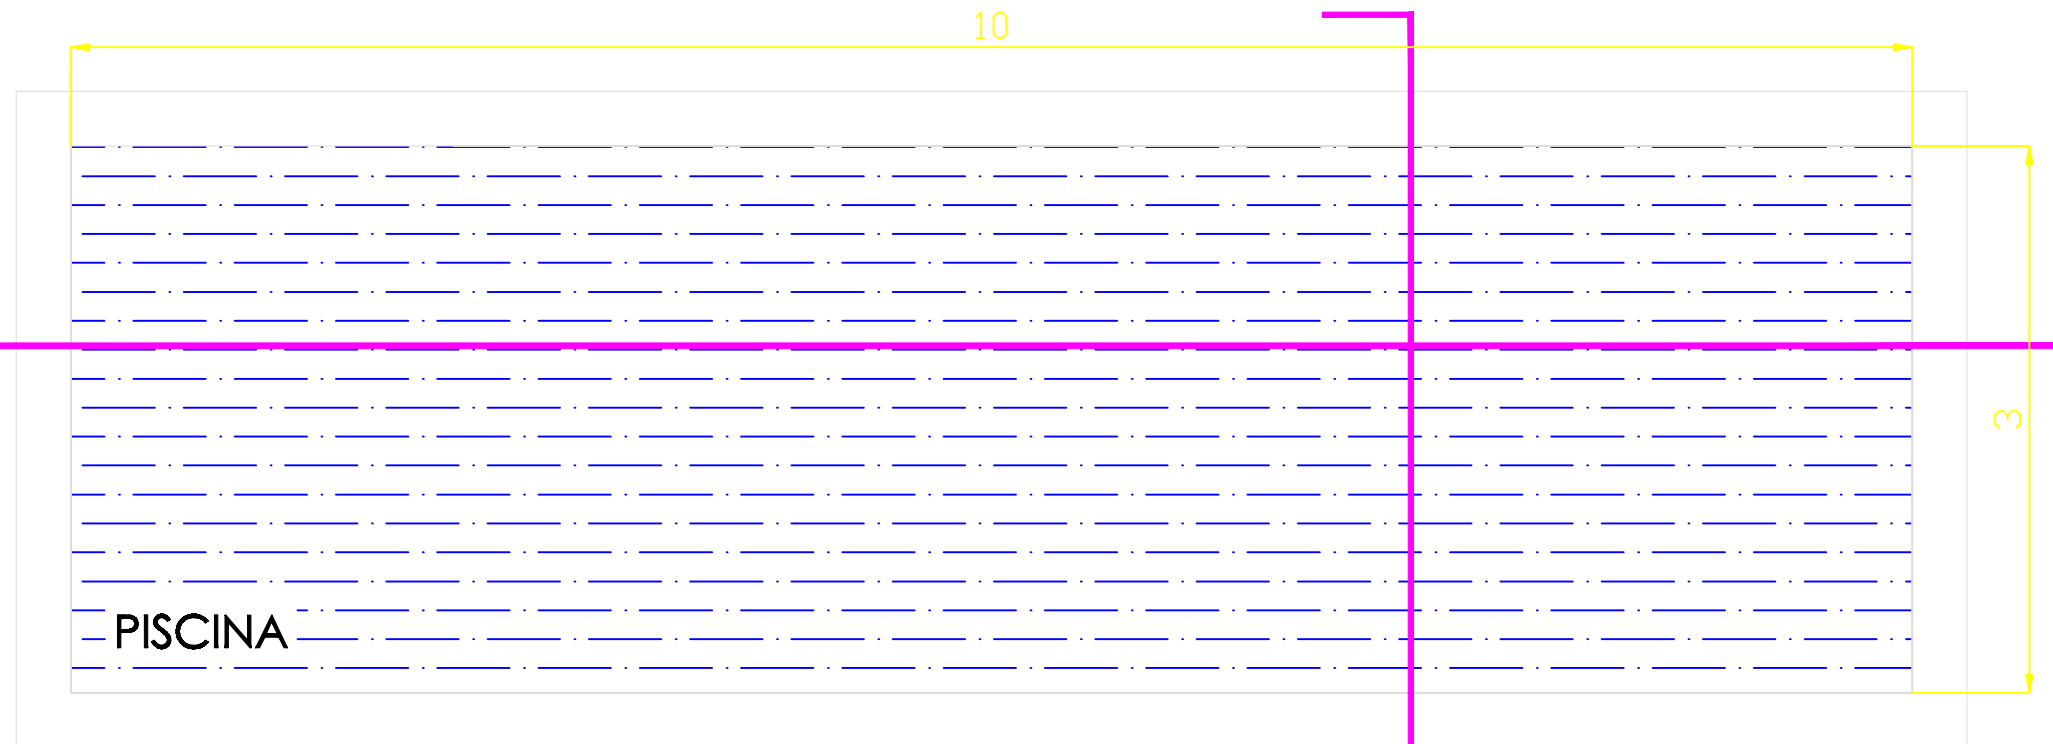

SECCIÓN 2

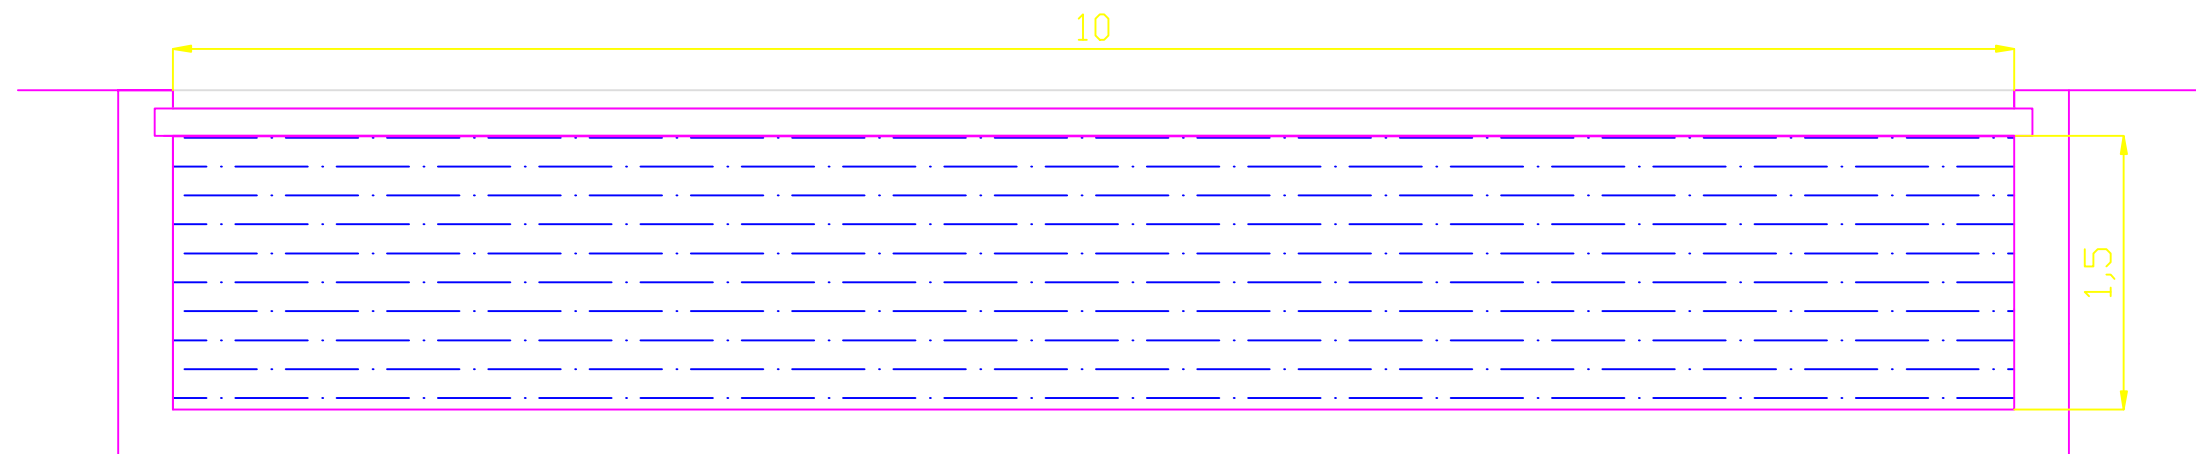

DIBUJADO: Antonio Sánchez Villanueva		DENOMINACIÓN:	
FECHA: CUATRIMESTRE PRIMAVERA 2010		PISCINA EXTERIOR VIVIENDA UNIFAMILIAR	
REF.	Nº:	CLIMATIZACIÓN DE UNA VIVIENDA UNIFAMILIAR	
	11		
		FORMATO:	ESCALA:
		A3	1:100
ATENCIÓN: No deducir cotas por medida directa sobre el plano.			



Escola Universitaria d'Enginyeria
Técnica Industrial de Barcelona
Consorci Escola Industrial de Barcelona