


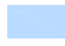




Planta Baixa



Escola Politècnica Superior  
d'Edificació de Barcelona  
UNIVERSITAT POLITÈCNICA DE CATALUNYA

|   |  |
|---|--|
|  Elements a enderrocar |  Teules a desmuntar                       |
|  Obra nova             |  Teules a desmuntar i forjat a enderrocar |
|  Forjat a substituir   |  Forjat a desplaçar                       |

AIXECAMENT, REHABILITACIÓ I CANVI  
D'ÚS A ALLOTJAMENT RURAL DEL  
MAGATZEM AGRÍCOLA DE "CAL FÈLIX"

Alumne:  
Marc Marín Cerón

Director:  
Agustí Portales Pons

2. PROPOSTA




2.2. Enderroc - Obra nova





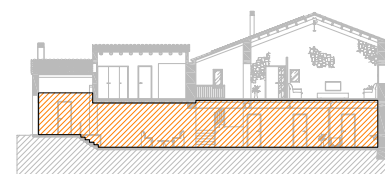

Planta Baixa

Esc: 1/100

01



Planta Soterrani

|   |                       |   |  |
|---|-----------------------|---|--|
|  | Elements a enderrocar |  | Forjat a desplaçar                       |
|  | Obra nova             |  | Teules a desmuntar                       |
|  | Forjat a substituir   |  | Teules a desmuntar i forjat a enderrocar |

AIXECAMENT, REHABILITACIÓ I CANVI  
 D'ÚS A ALLOTJAMENT RURAL DEL  
 MAGATZEM AGRÍCOLA DE "CAL FÈLIX"

Alumne:  
 Marc Marín Cerón

Director:  
 Agustí Portales Pons

2. PROPOSTA











2.2. Enderroc - Obra nova

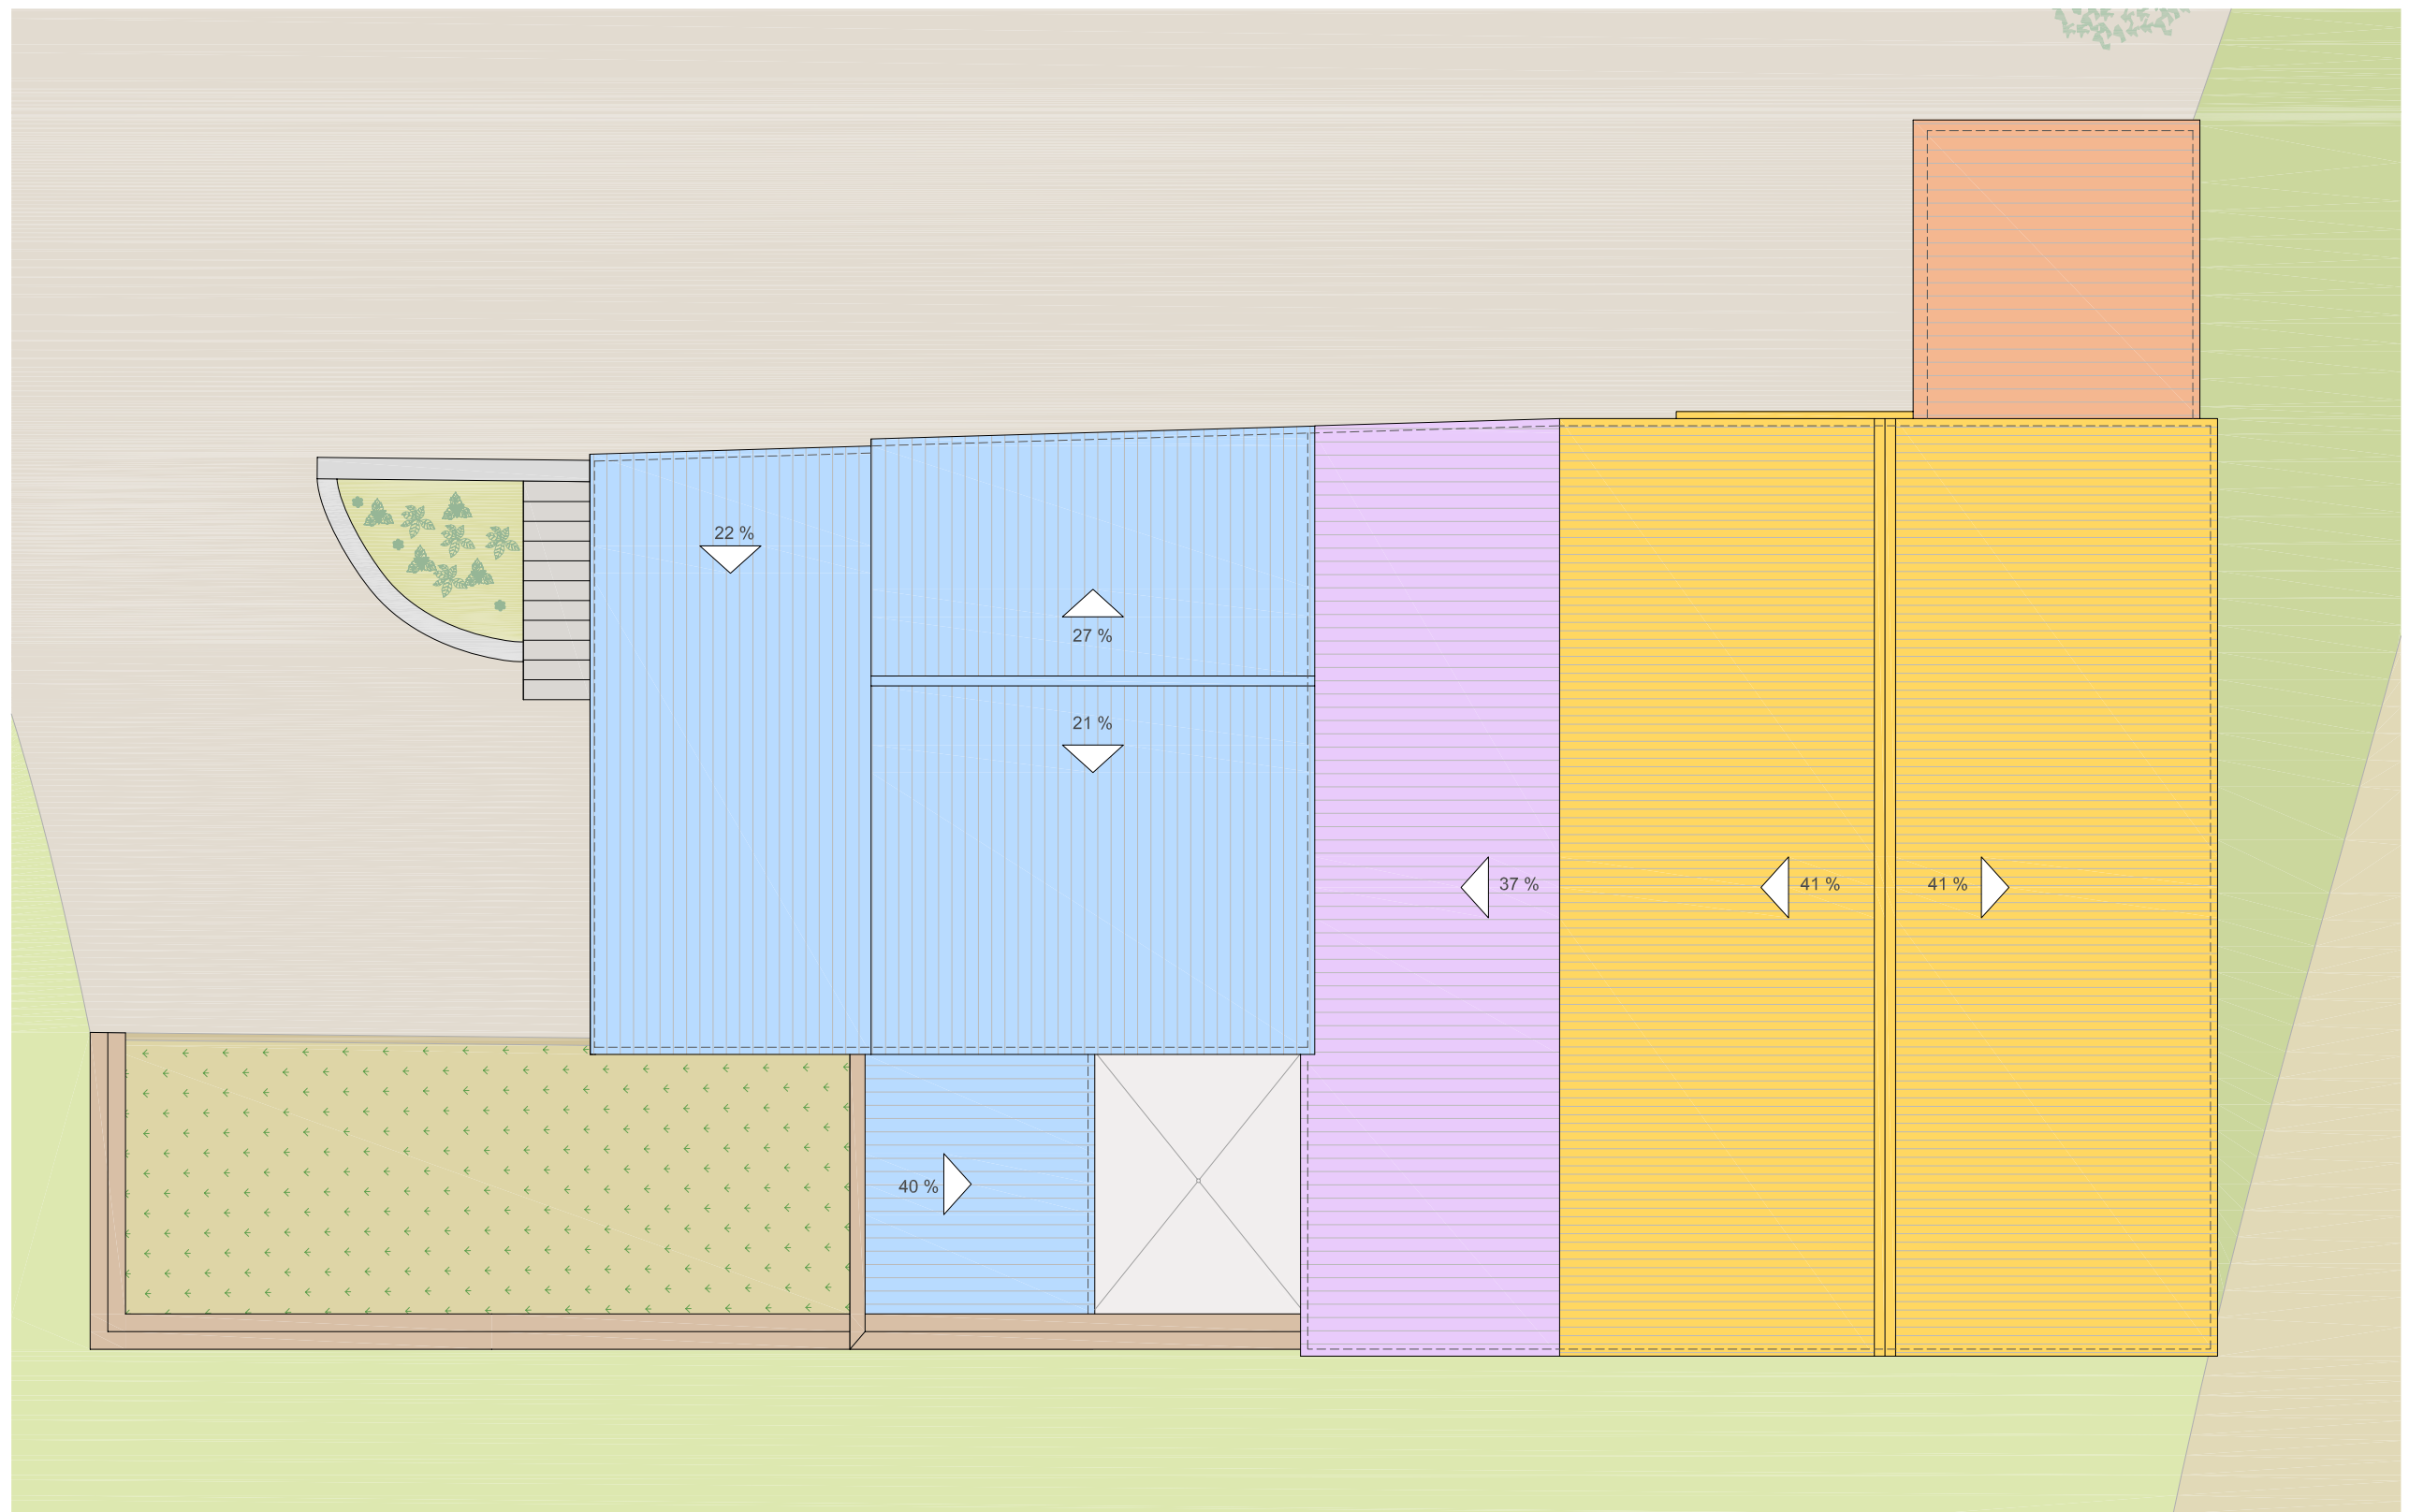02

Planta Soterrani

Esc: 1/100



|   |  |   |             |   |  |
|---|--|---|-------------|---|--|
|  Elements a enderrocar<br> Obra nova<br> Forjat a substituir |  Forjat a desplaçar<br> Teules a desmuntar<br> Teules a desmuntar i forjat a enderrocar | AIXECAMENT, REHABILITACIÓ I CANVI D'ÚS A ALLOTJAMENT RURAL DEL MAGATZEM AGRÍCOLA DE "CAL FÈLIX"<br>Alumne: Marc Marín Cerón      Director: Agustí Portales Pons | 2. PROPOSTA |  | <b>03</b><br><b>2.2. Enderroc - Obra nova</b><br>Coberta<br>Esc: 1/100 |
|---|--|---|-------------|---|--|