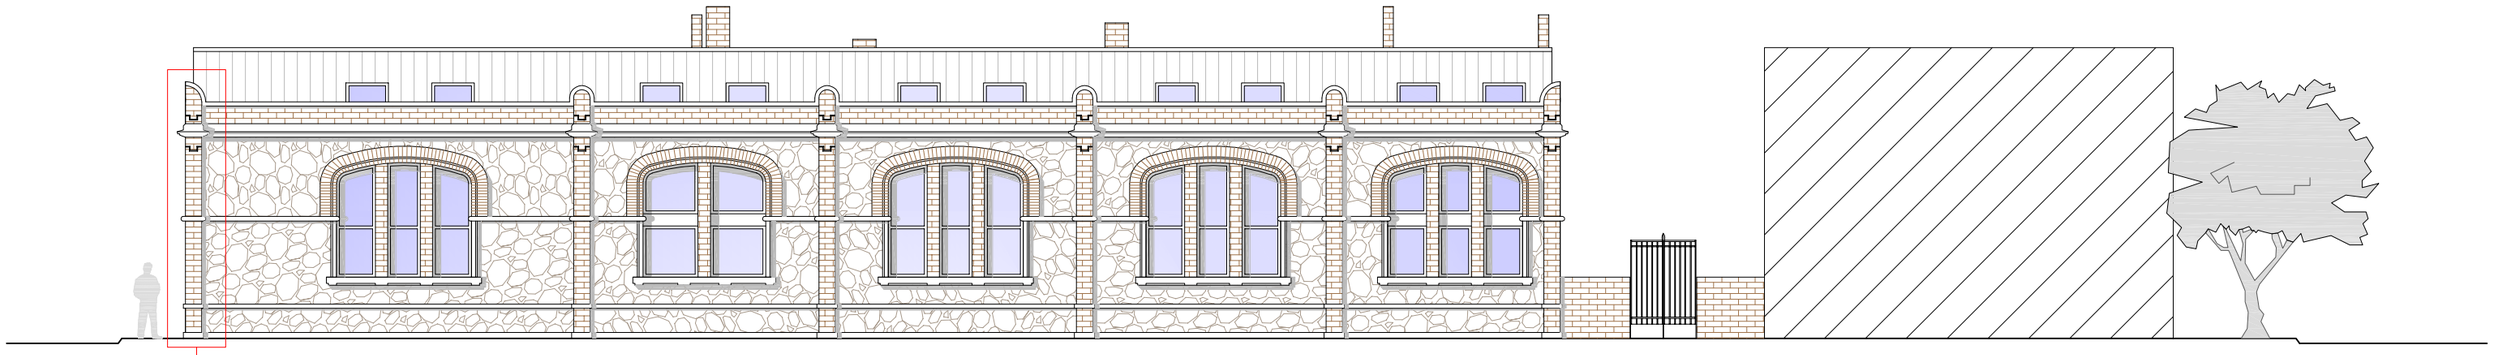

FAÇANA OEST C/ DE L'ESCORXADOR

SECCIONS DE LES CORNISSES E 1:10

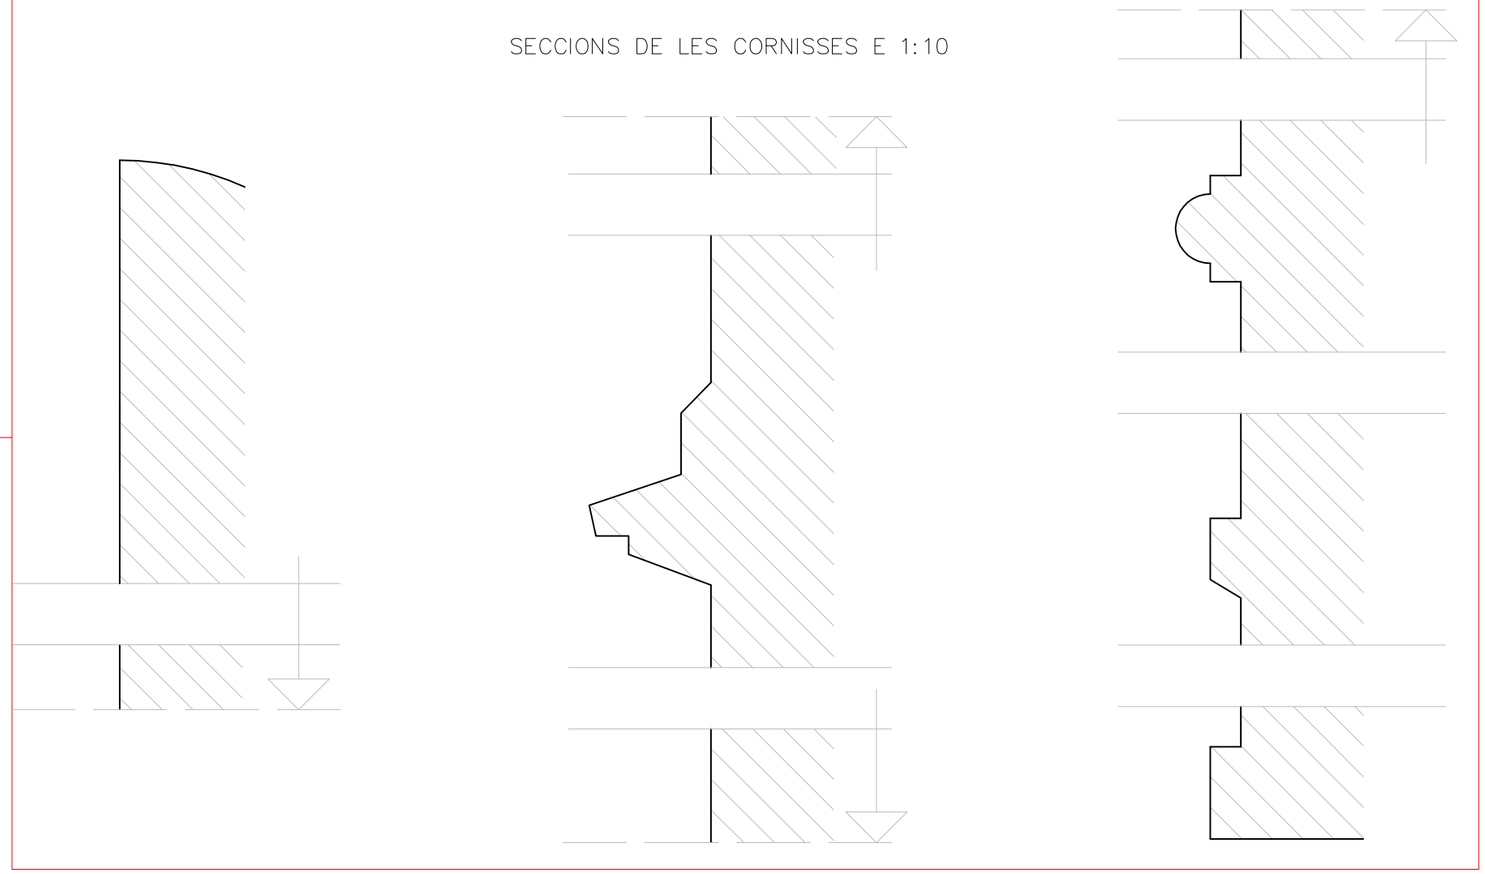

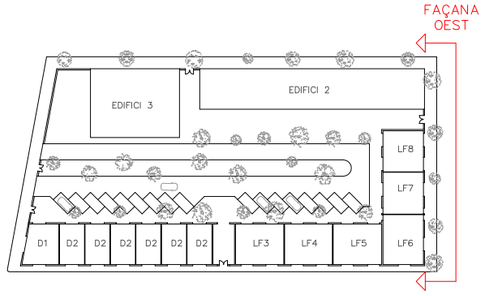


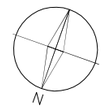

| | | | | |
|---|---|---|---|---|
| ADAPTACIÓ D'UN EDIFICI MODERNISTA A VIVENDES TIPUS LOFT I DÚPLEX | DATA: JUNY 2010 | ALUMNE: FERRÉ VILA, NEUS | ESCALA: 1:150 | NUM.PLÀNOL: **35** |
| PLANOL: PROPOSTA: FAÇANA OEST | | TUTOR: MARAÑÓN GONZALEZ, RAFAEL | | |

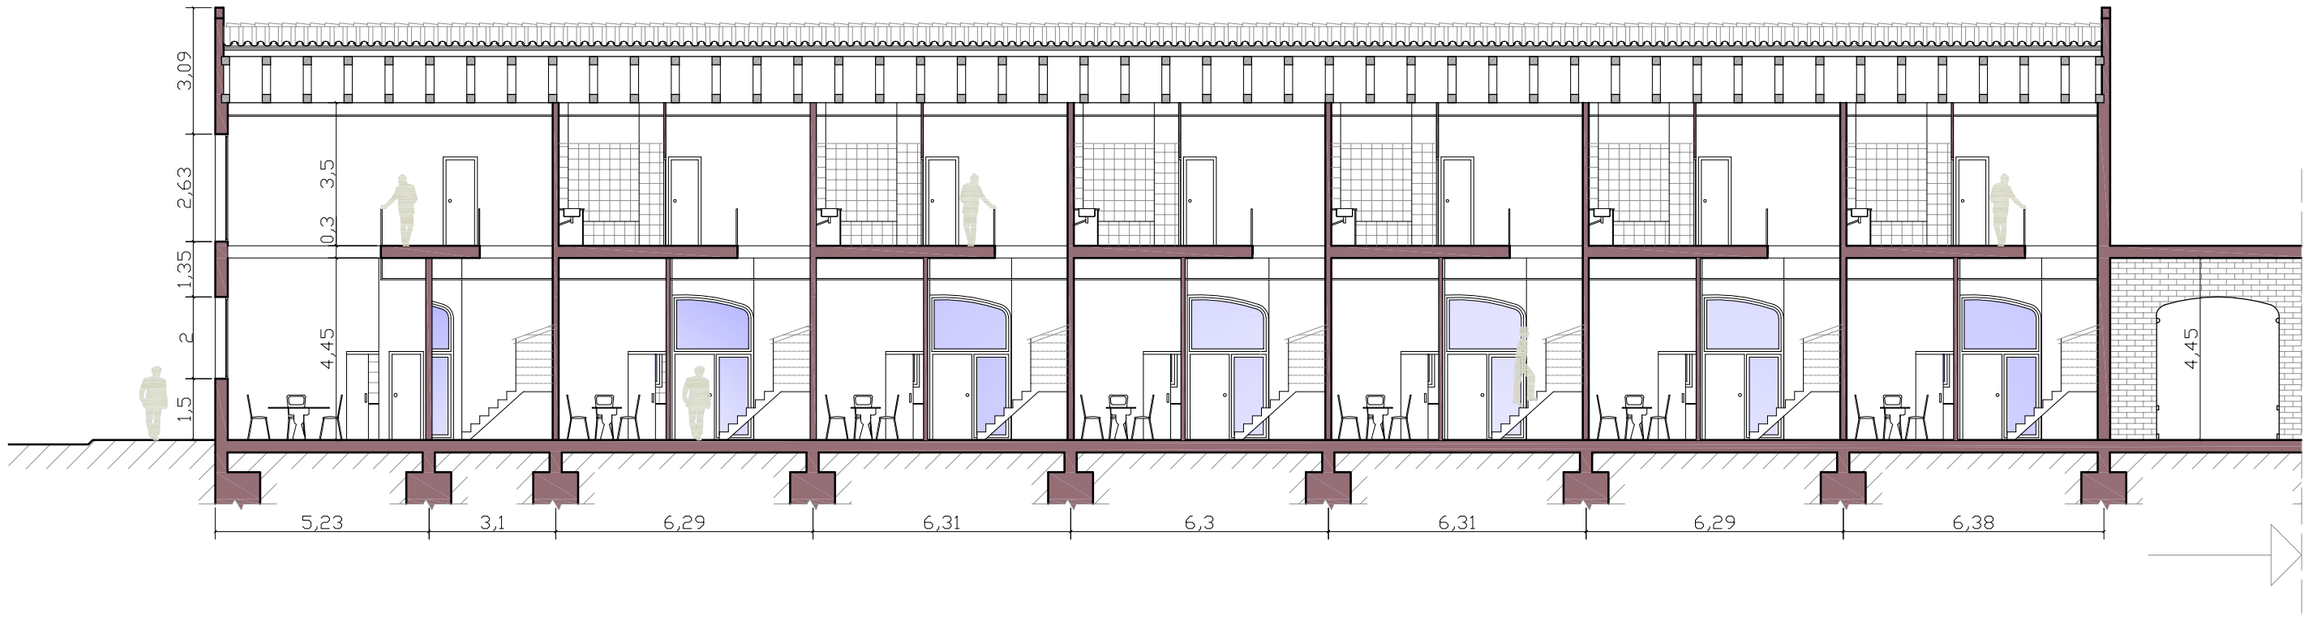


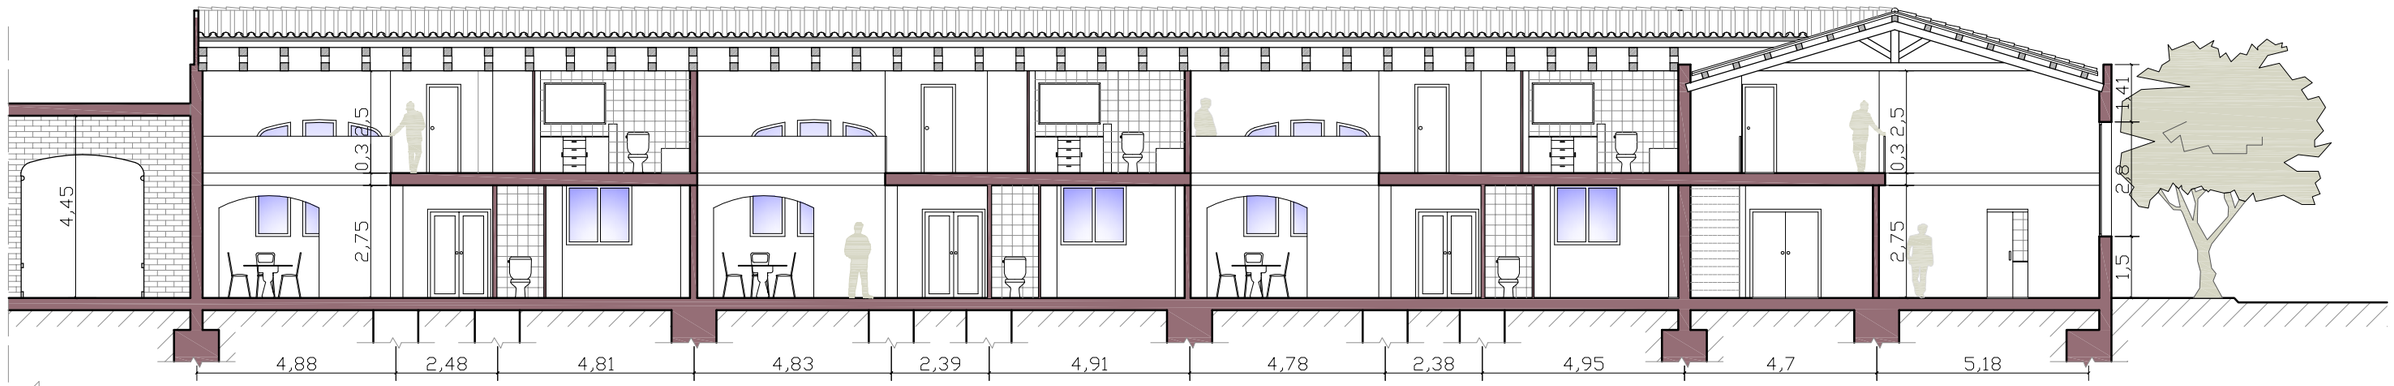


SECCIÓ A–A'

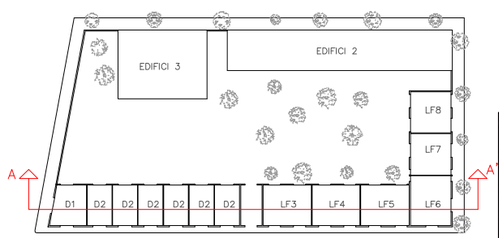


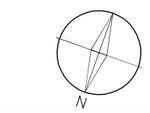


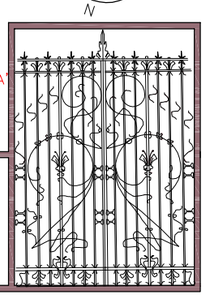

| | | | | |
|---|---|---|---|---|
| ADAPTACIÓ D'UN EDIFICI MODERNISTA A VIVENDES TIPUS LOFT I DÚPLEX | DATA: JUNY 2010 | ALUMNE: FERRÉ VILA, NEUS | ESCALA: | NUM.PLÀNOL: |
| PLANOL: PROPOSTA: SECCIÓ LONGITUDINAL A – A' | | TUTOR: MARAÑÓN GONZALEZ, RAFAEL | 1:150 | **36** |

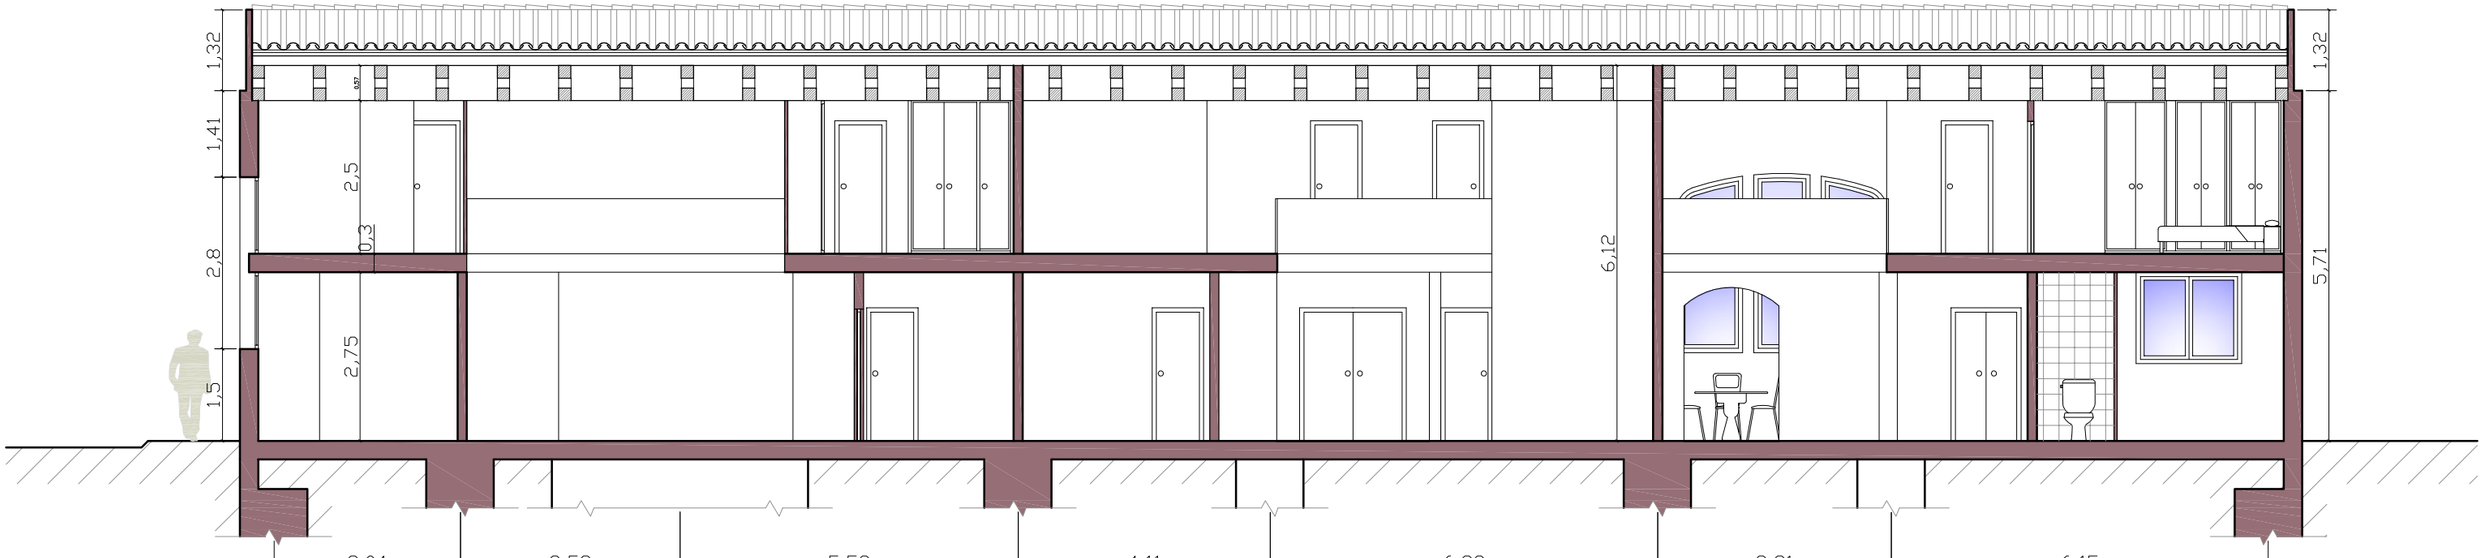


SECCIÓ B – B'

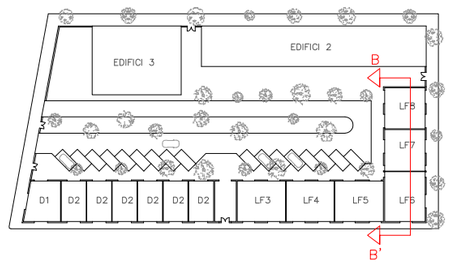


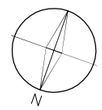

| | | | | |
|---|---|---|---|---|
| ADAPTACIÓ D'UN EDIFICI MODERNISTA A VIVENDES TIPUS LOFT I DÚPLEX | DATA: JUNY 2010 | ALUMNE: FERRÉ VILA, NEUS | ESCALA: 1:150 | NUM.PLÀNOL: **37** |
| PLANOL: PROPOSTA: SECCIÓ LONGITUDINAL B – B' | | TUTOR: MARAÑÓN GONZALEZ, RAFAEL | | |

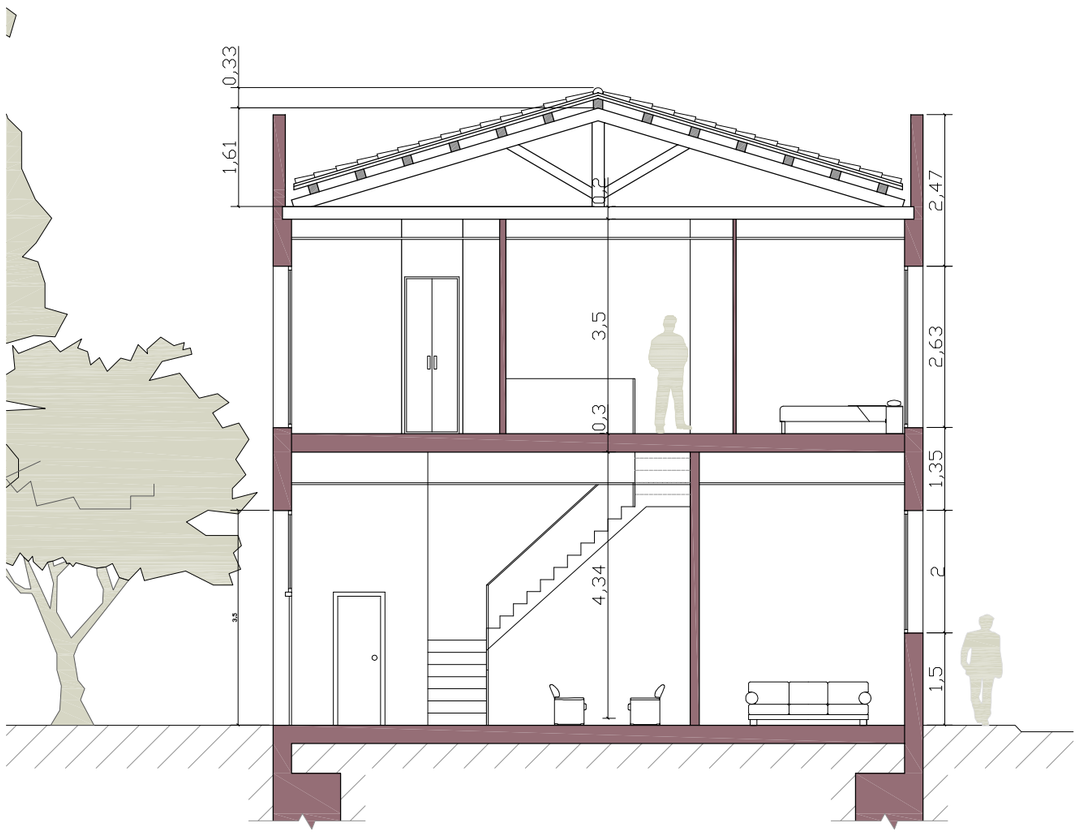


SECCIÓ A–A'

DETALL 1 E 1:20

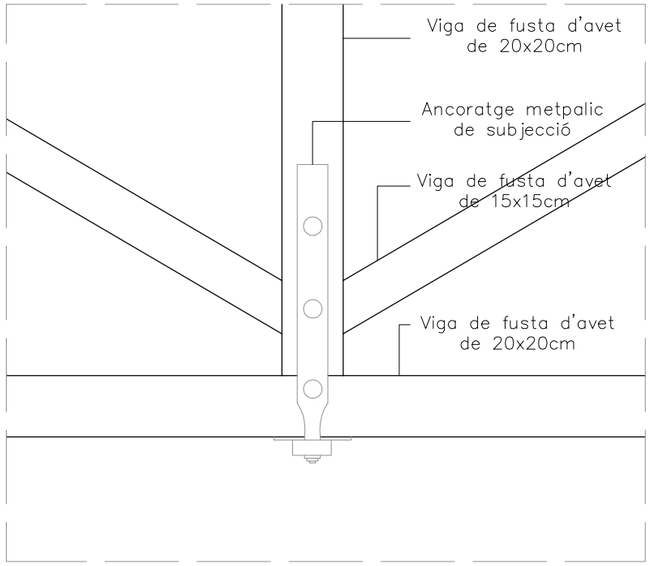


DETALL 2 E 1:20

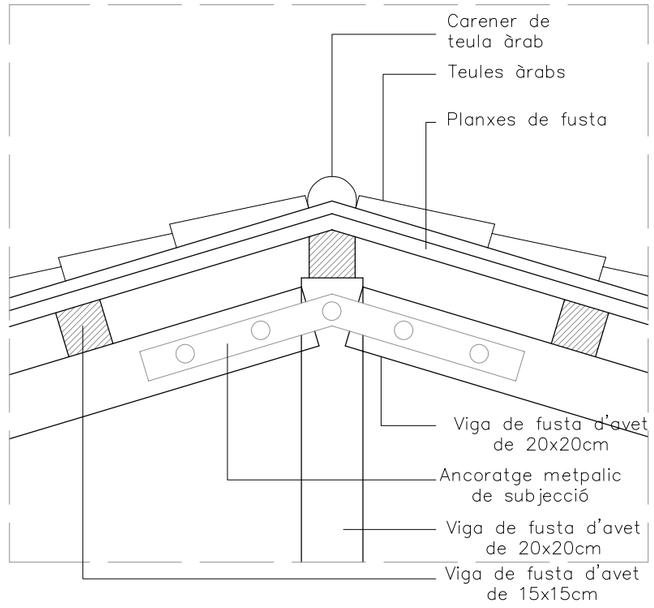


DETALL 3 E 1:20

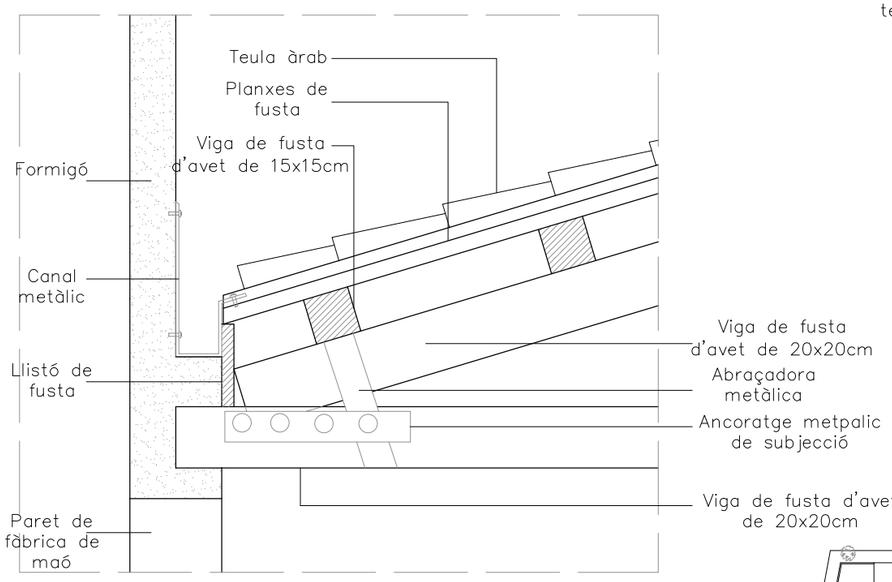


DETALL 4

Sistema de subjecció de les teules a les planxes de fusta

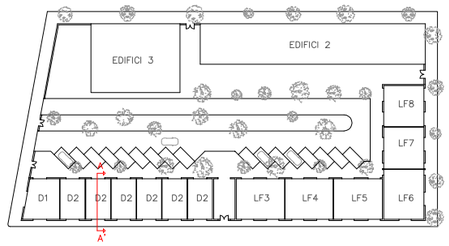


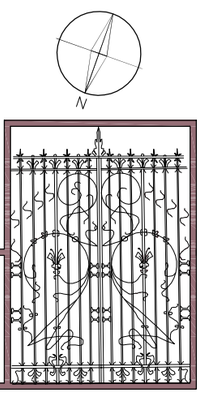


| | | | | |
|---|---|---|---|---|
| ADAPTACIÓ D'UN EDIFICI MODERNISTA A VIVENDES TIPUS LOFT I DÚPLEX | DATA: JUNY 2010 | ALUMNE: FERRÉ VILA, NEUS | ESCALA: 1:100 | NUM.PLÀNOL: **38** |
| PLANOL: PROPOSTA: SECCIÓ TRANSVERSAL DÚPLEX | | TUTOR: MARAÑÓN GONZALEZ, RAFAEL | | |

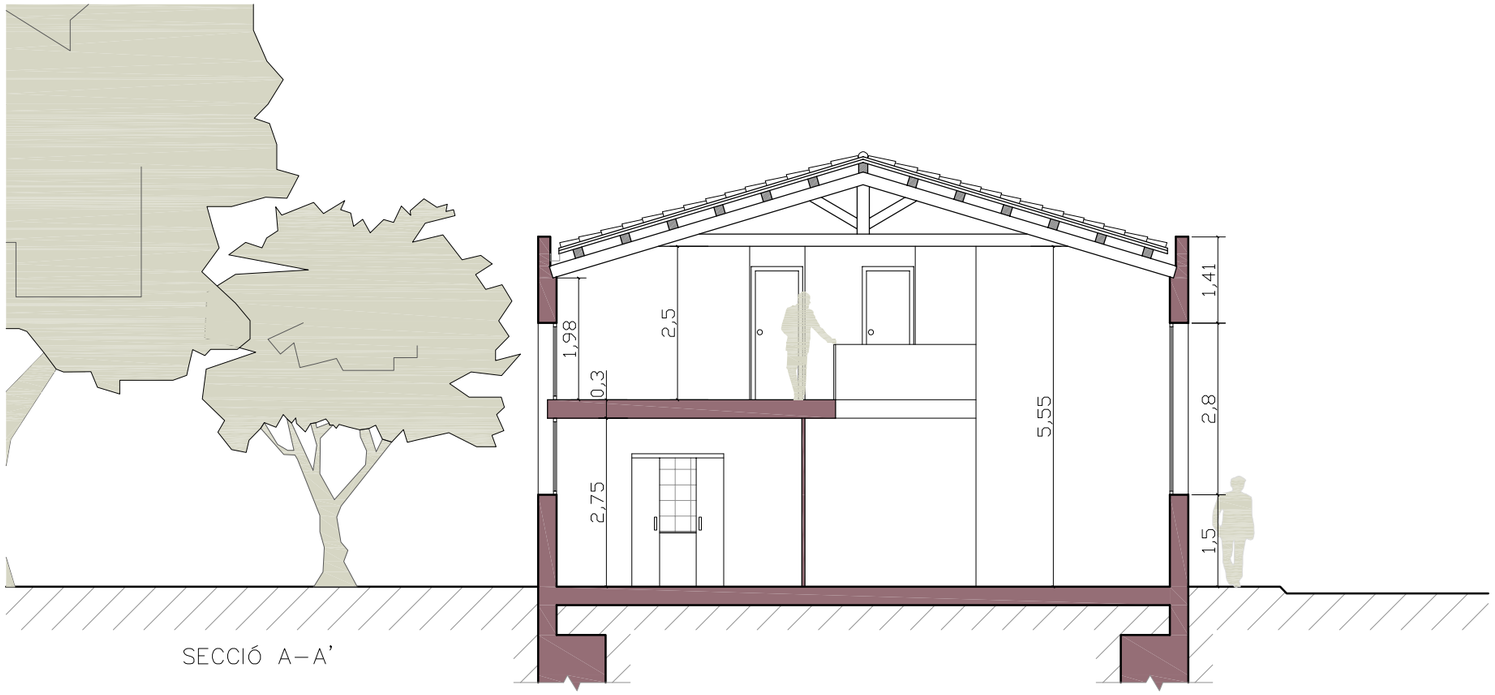


SECCIÓ A–A'

DETALL 4 E 1:20

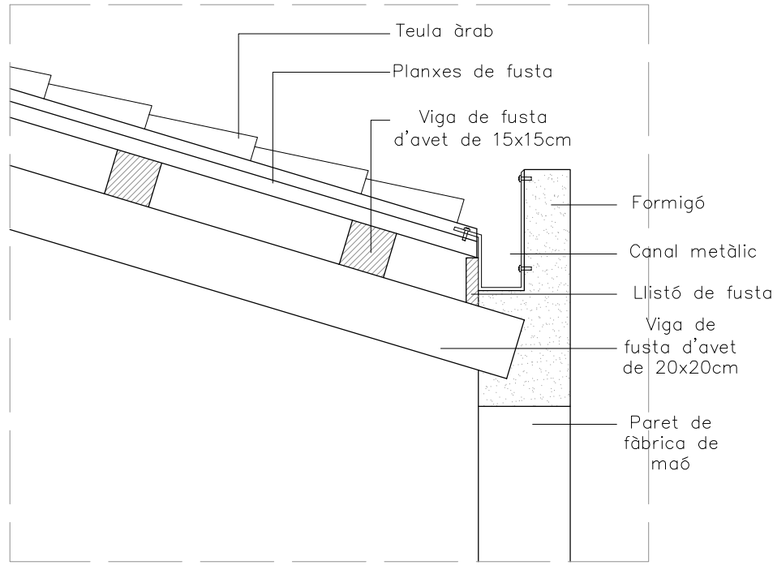


DETALL 1 E 1:20

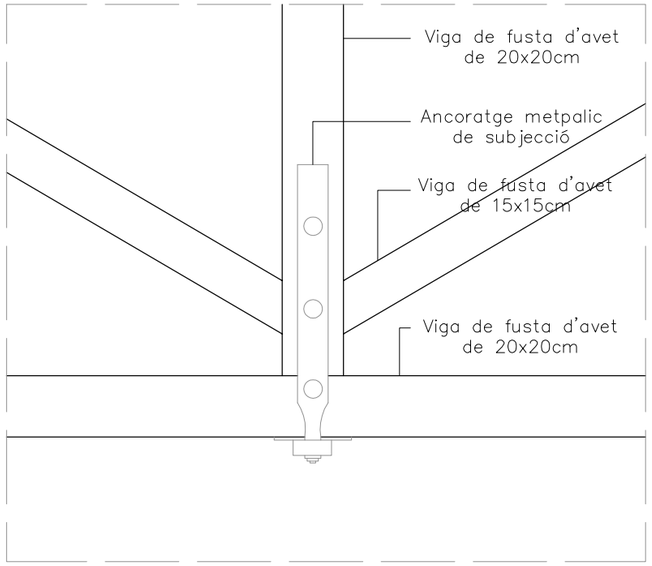


DETALL 2 E 1:20

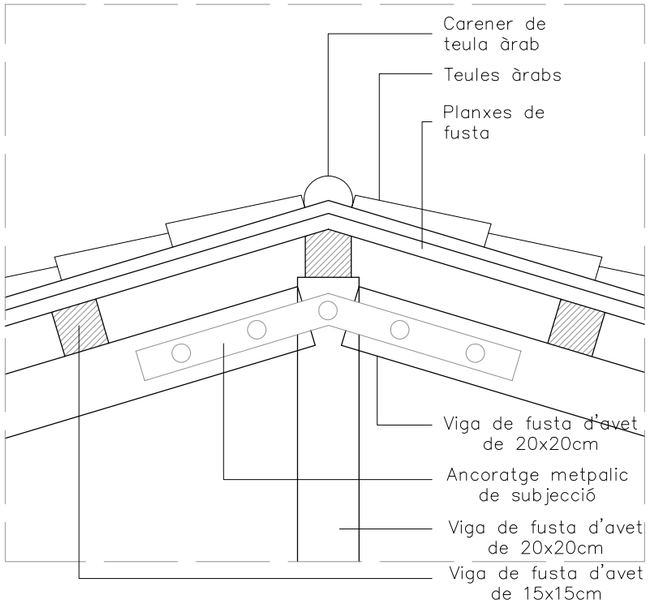


DETALL 3 E 1:20

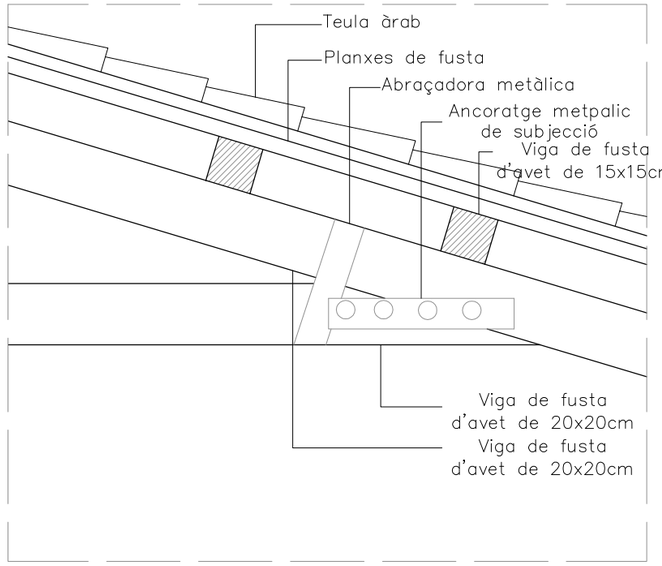


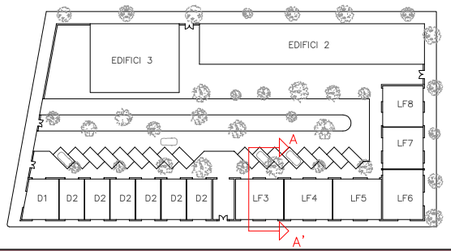

ADAPTACIÓ D'UN EDIFICI MODERNISTA A VIVENDES TIPUS LOFT I DÚPLEX

DATA: JUNY 2010

ALUMNE: FERRÉ VILA, NEUS

TUTOR: MARAÑÓN GONZALEZ, RAFAEL

ESCALA: 1:100

NUM.PLÀNOL: **39**

PLANOL: PROPOSTA: SECCIÓ TRANSVERSAL LOFT

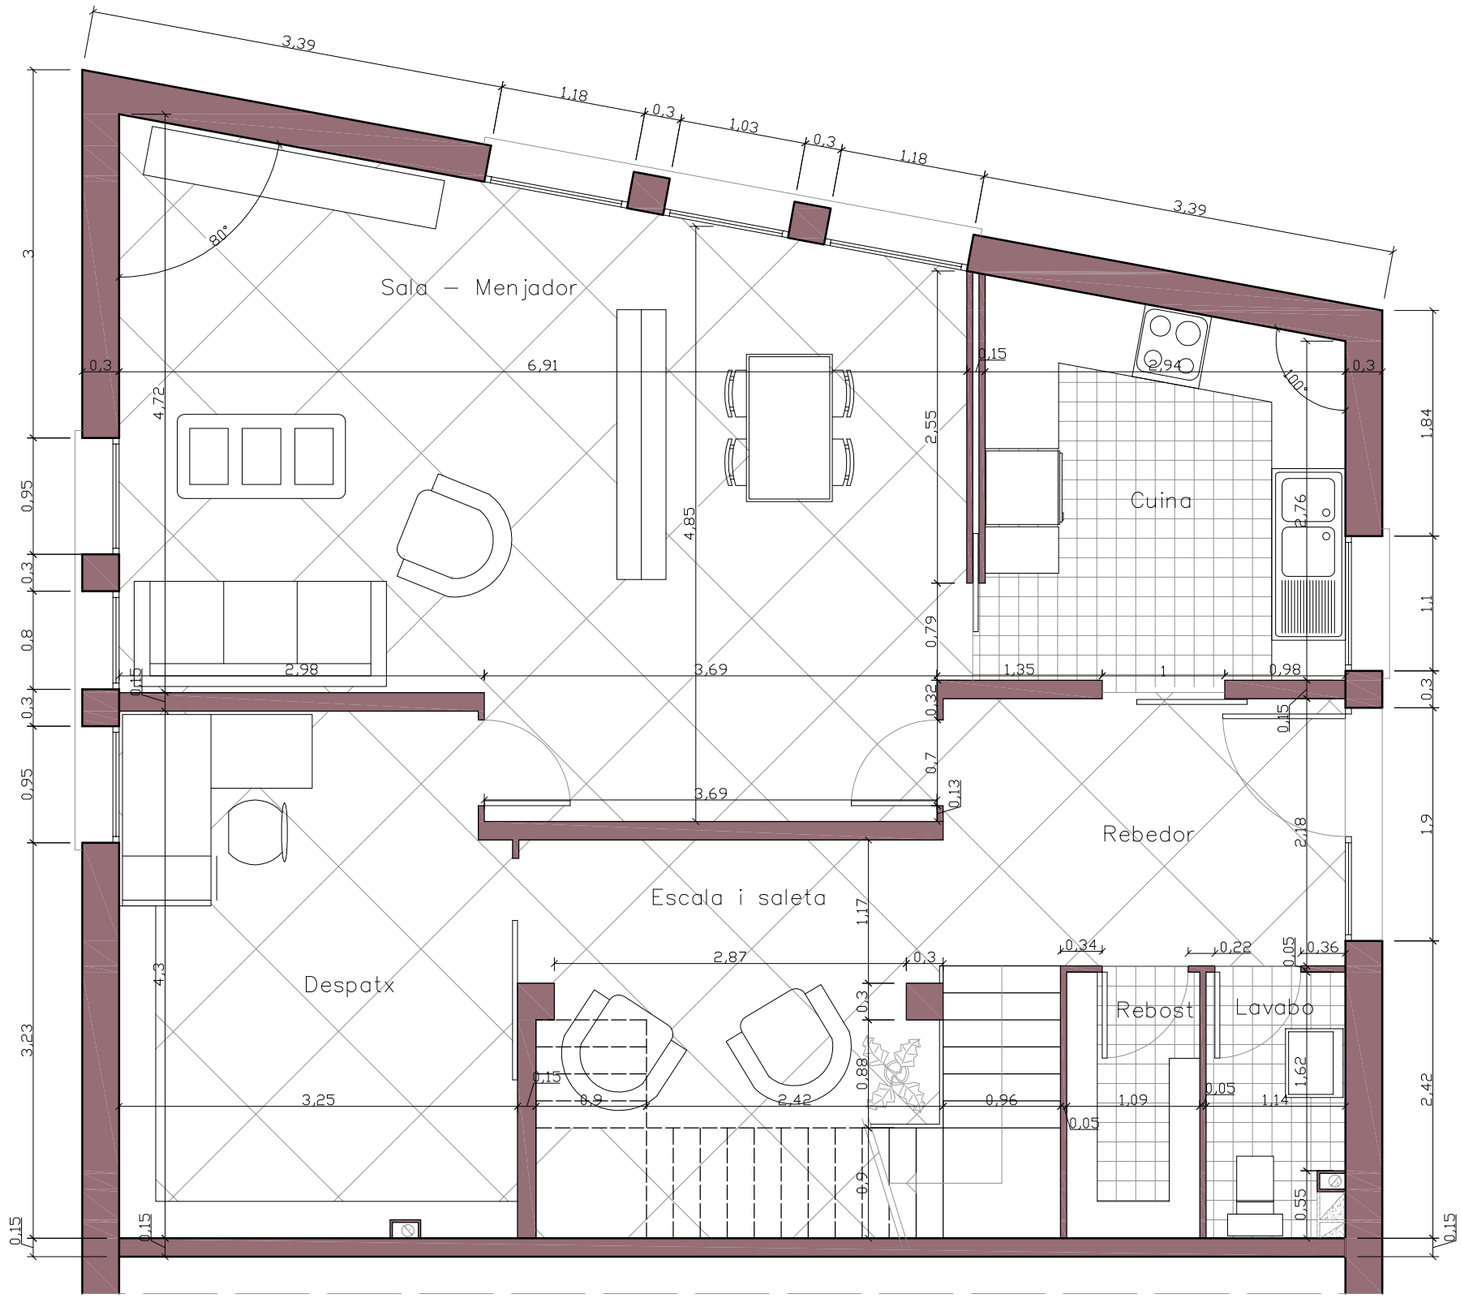


PLANTA BAIXA

| SUPERFÍCIES ÚTILS | |
|---|---|
| Cuina | 9m² |
| Rebedor | 7,15m² |
| Sala–Men. | 32,3m² |
| Despatx | 13,50m² |
| Escala–sala | 12,90m² |
| Lavabo | 2,46m² |
| Rebost | 2,36m² |
| Total Sup. Útil | 80m² |

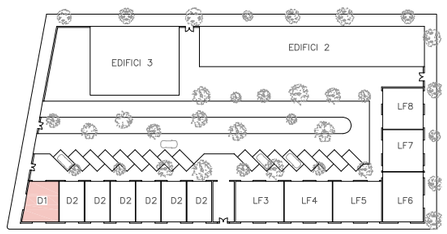


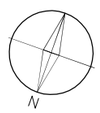


ADAPTACIÓ D'UN EDIFICI MODERNISTA A VIVENDES TIPUS LOFT I DÚPLEX

PLANOL: PROPOSTA: COTES PLANTA BAIXA VIVENDA DÚPLEX TIPUS 1

DATA: JUNY 2010

ALUMNE: FERRÉ VILA, NEUS

TUTOR: MARAÑÓN GONZALEZ, RAFAEL

ESCALA: 1:50

NUM.PLÀNOL: 40

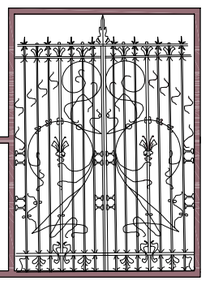

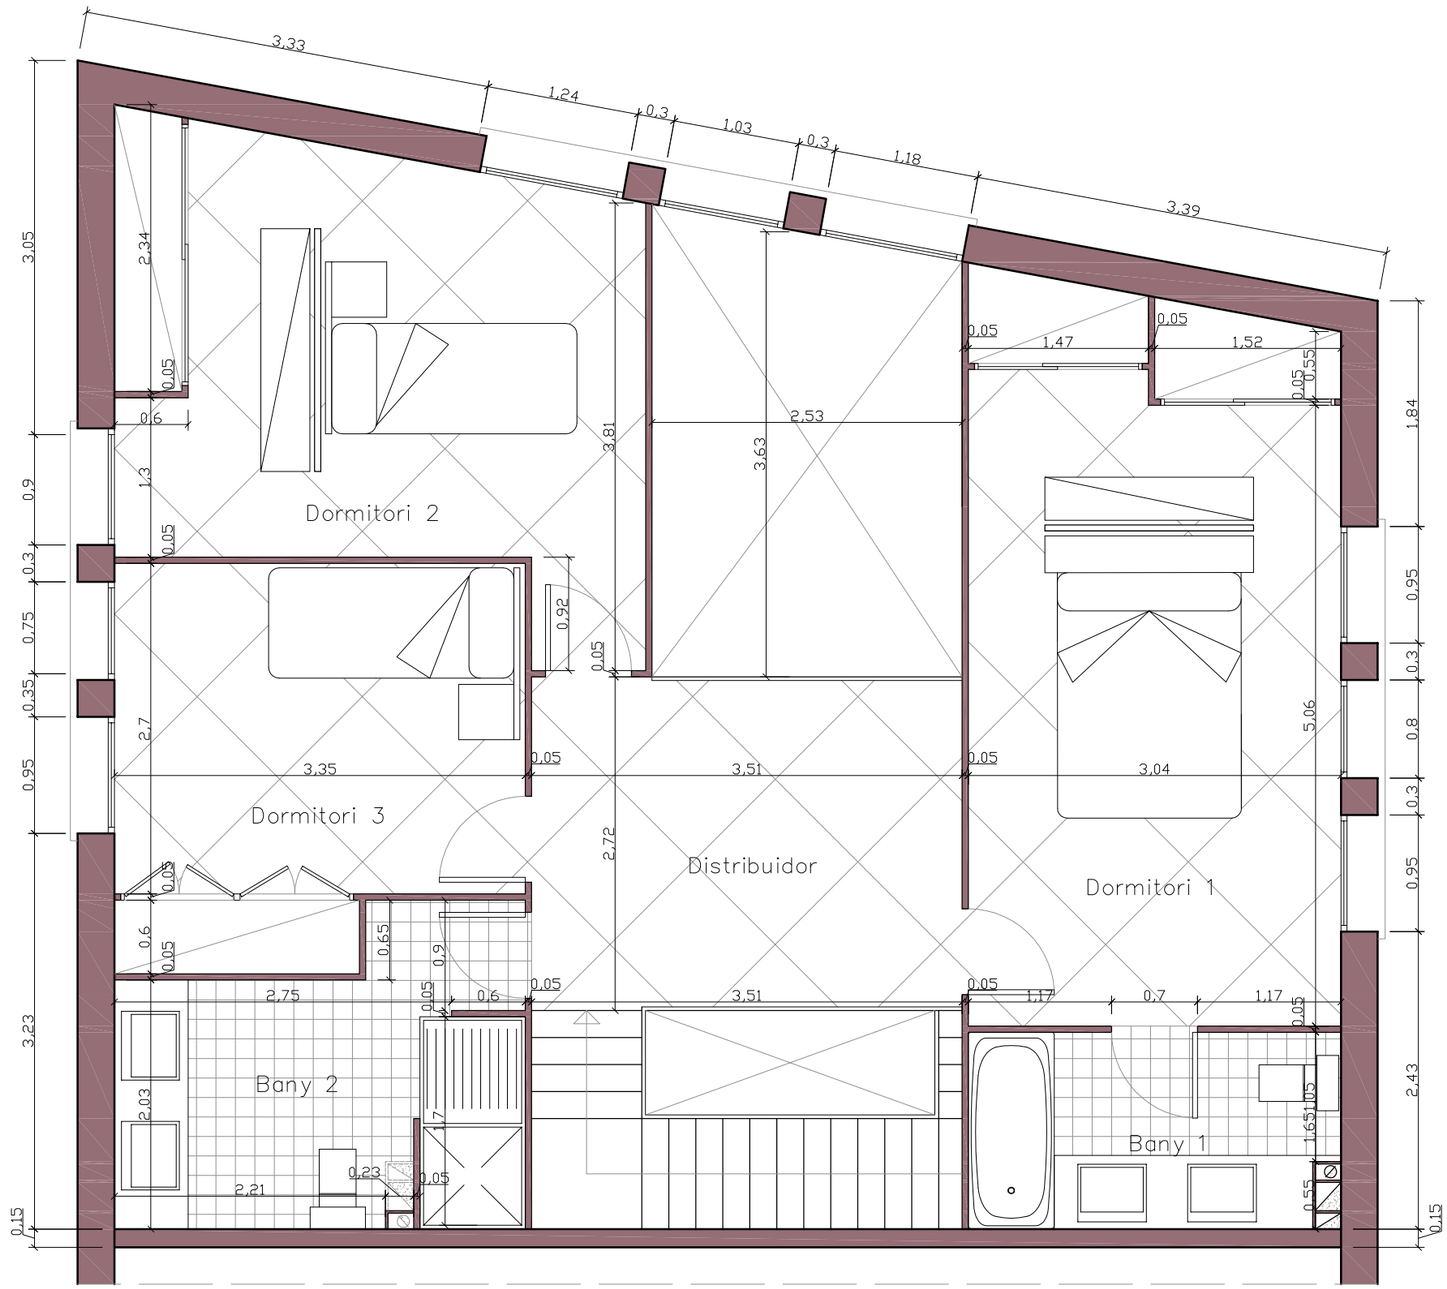


PLANTA PIS

| SUPERFÍCIES ÚTILS | |
|---|---|
| Dorm. 1 | 18m² |
| Dorm. 2 | 15,10m² |
| Dorm. 3 | 10,32m² |
| bany 1 | 4,80m² |
| Bany 2 | 7,64m² |
| Distribuidor | 9,5m² |
| Total Sup. Útil | 65,40m² |

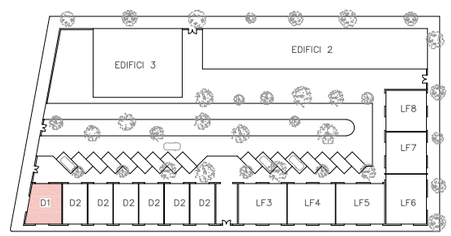


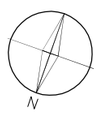


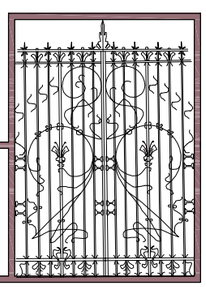

| | | | | |
|---|---|---|---|---|
| ADAPTACIÓ D'UN EDIFICI MODERNISTA A VIVENDES TIPUS LOFT I DÚPLEX | DATA: JUNY 2010 | ALUMNE: FERRÉ VILA, NEUS | ESCALA: 1:50 | NUM.PLÀNOL: 41 |
| PLANOL: PROPOSTA: COTES PLANTA PIS VIVENDA DÚPLEX TIPUS 1 | | TUTOR: MARAÑÓN GONZALEZ, RAFAEL | | |

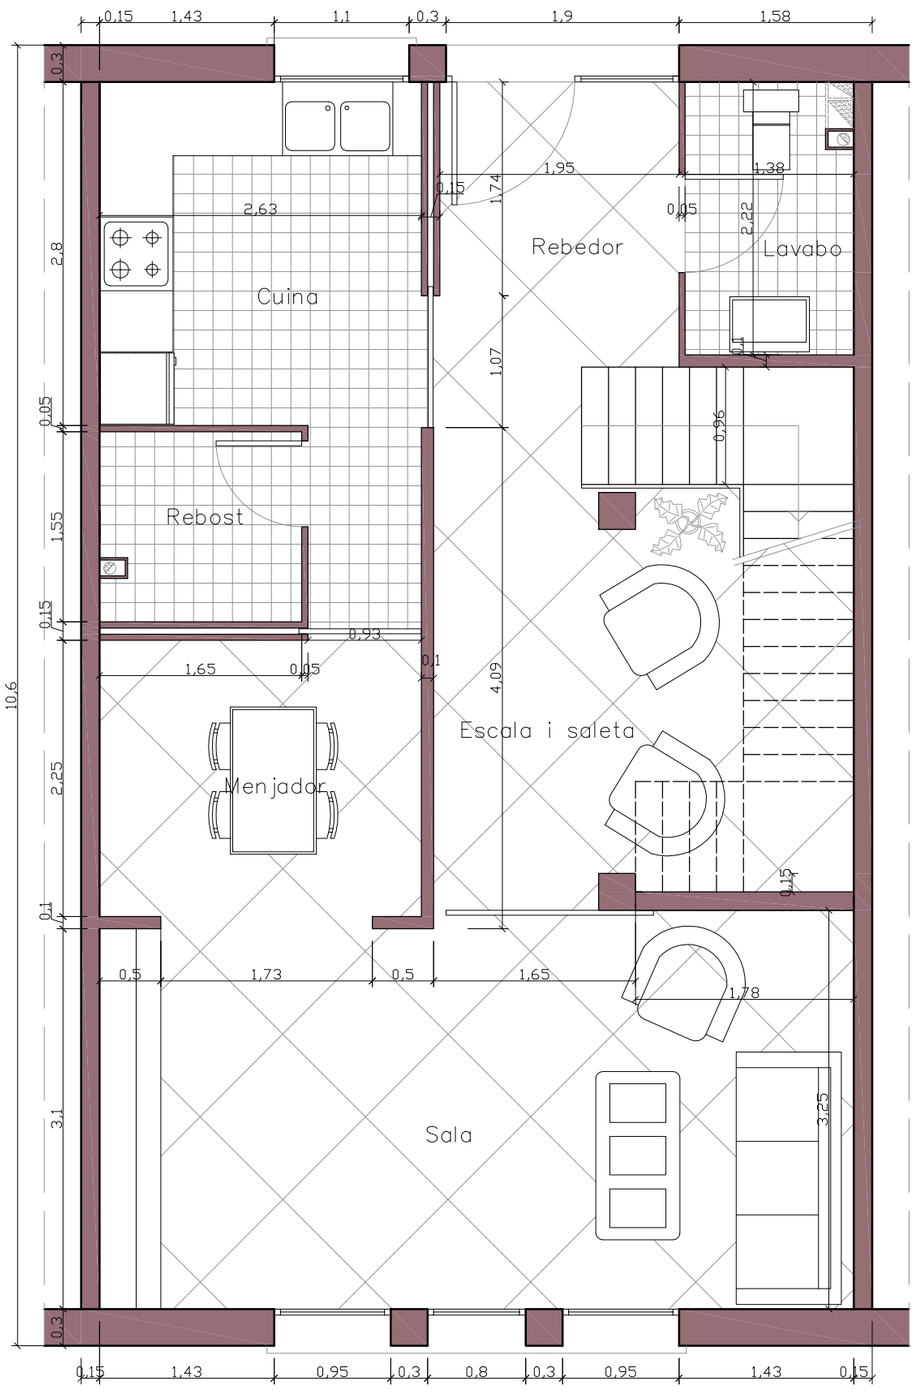


PLANTA BAIXA

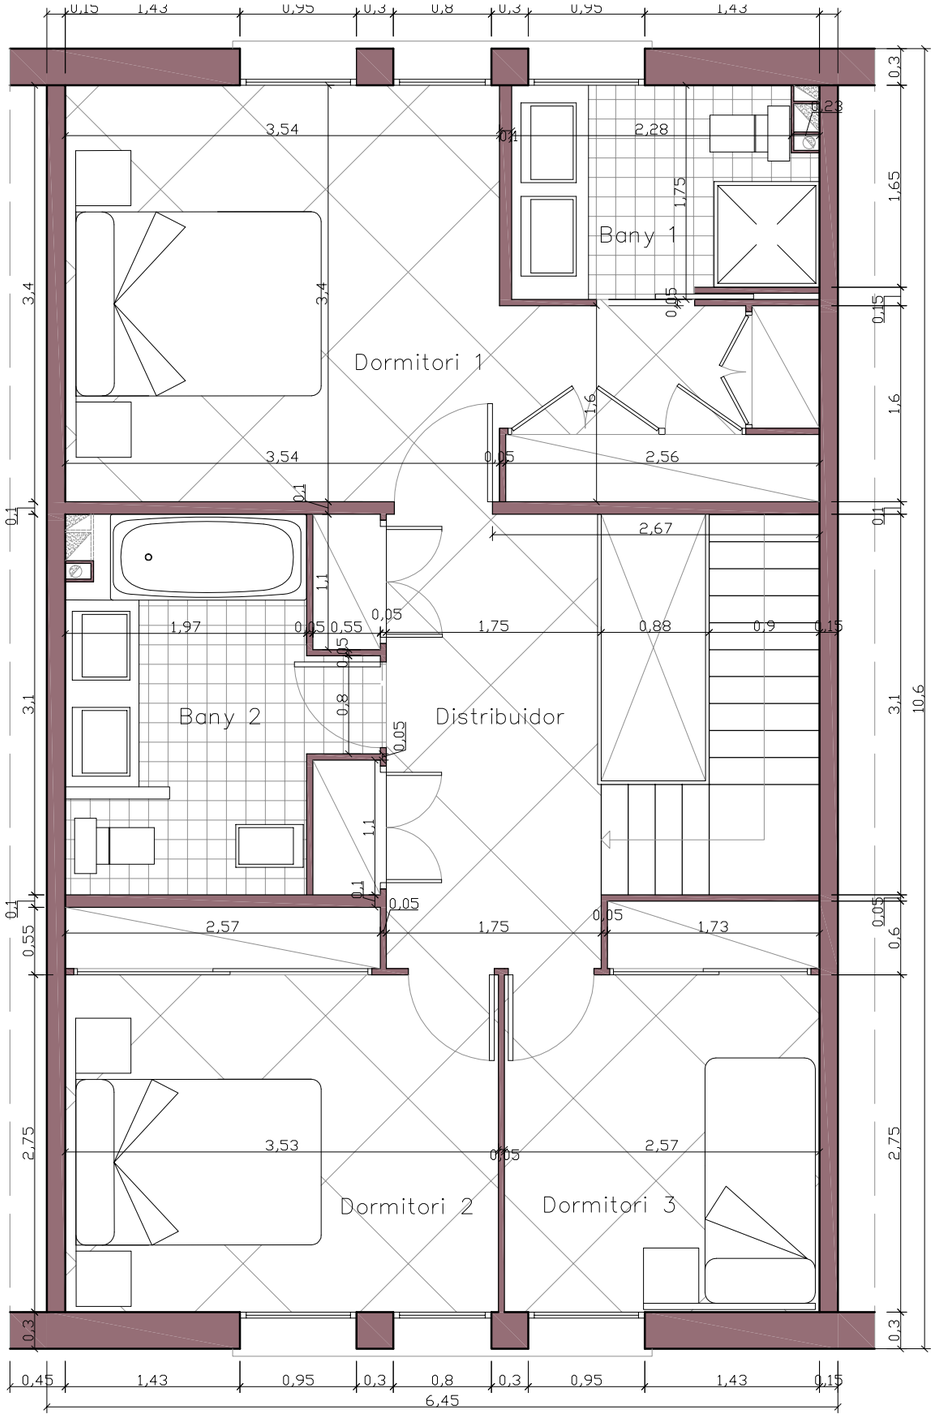


PLANTA PIS

| SUPERFÍCIES ÚTILS PB | |
|---|---|
| Cuina | 8,9m² |
| Rebedor | 4,52m² |
| Sala | 20m² |
| Menjador | 5,9m² |
| Escala–sala | 14,60m² |
| Lavabo | 2,90m² |
| Rebost | 2,50m² |
| Total Sup. Útil | 59,30m² |

| SUPERFÍCIES ÚTILS PP | |
|---|---|
| Dorm. 1 | 16,20m² |
| Dorm. 2 | 11,10m² |
| Dorm. 3 | 8,10m² |
| bany 1 | 4,10m² |
| Bany 2 | 6,50m² |
| Distribuidor | 7,70m² |
| Total Sup. Útil | 53,70m² |

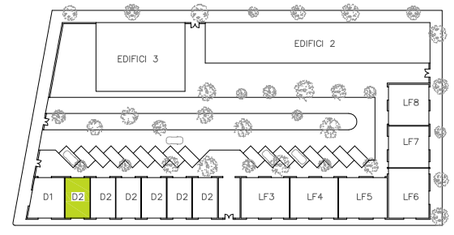


N

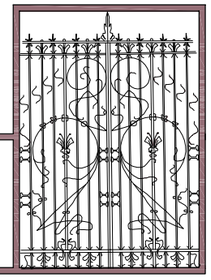

| | | | | |
|---|---|---|---|---|
| ADAPTACIÓ D'UN EDIFICI MODERNISTA A VIVENDES TIPUS LOFT I DÚPLEX | DATA: JUNY 2010 | ALUMNE: FERRÉ VILA, NEUS | ESCALA: 1:50 | NUM.PLÀNOL: 42 |
| PLANOL: PROPOSTA: COTES VIVENDA DÚPLEX TIPUS 2 | | TUTOR: MARAÑÓN GONZALEZ, RAFAEL | | |

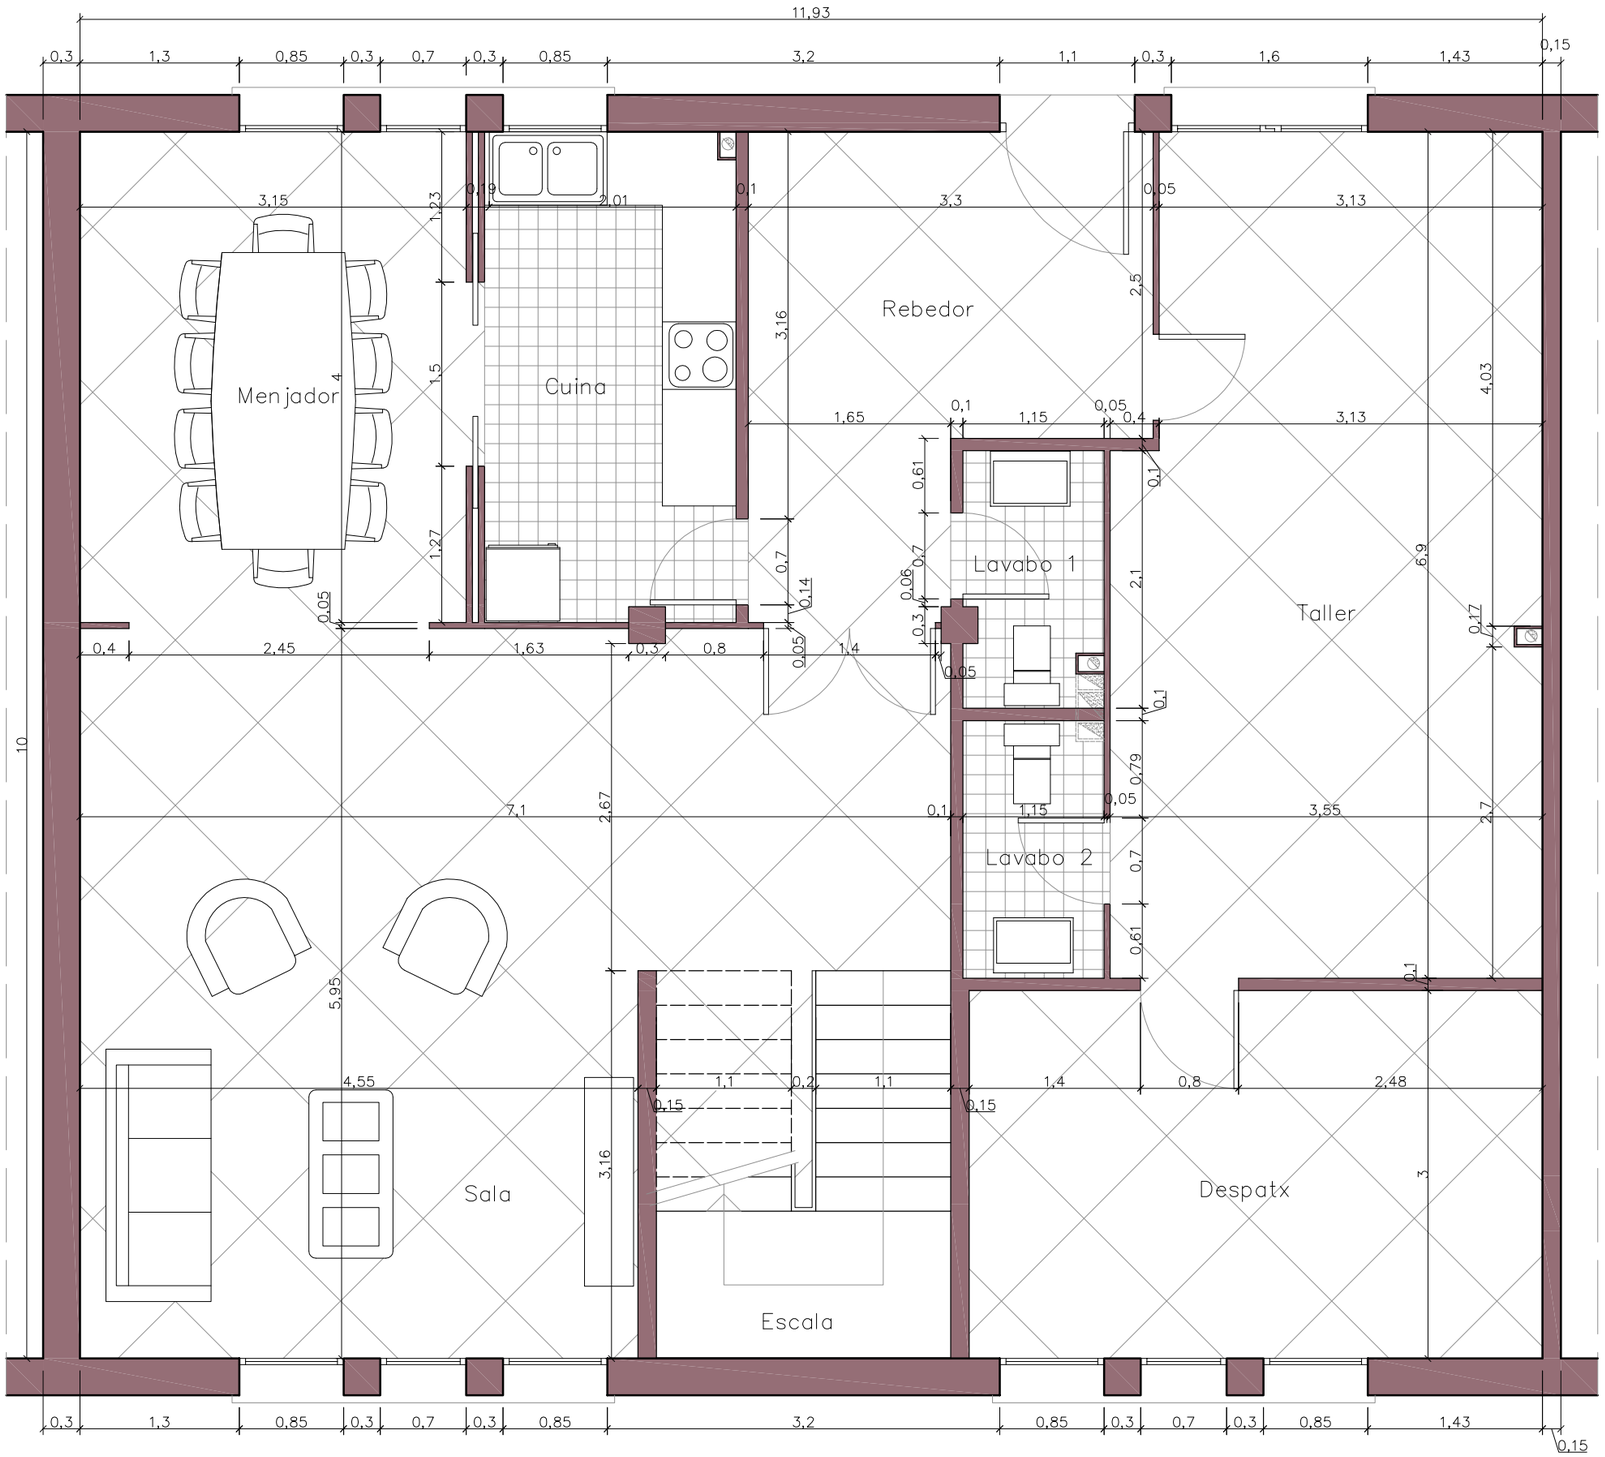


PLANTA BAIXA

| SUPERFÍCIES ÚTILS PB | |
|---|---|
| Cuina | 8,15m² |
| Rebedor | 10,72m² |
| Sala | 34,35m² |
| Menjador | 12,60m² |
| Escala | 7,60m² |
| Lavabo 1 | 2,40m² |
| Lavabo 2 | 2,40m² |
| Taller | 23,28m² |
| Despatx | 14,20m² |
| Total Sup. Útil | 115,70m² |

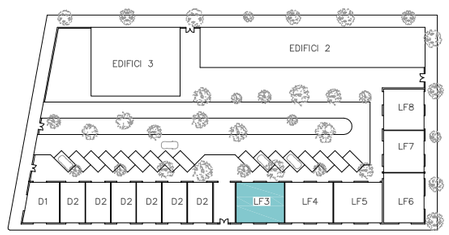


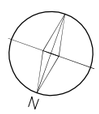


ADAPTACIÓ D'UN EDIFICI MODERNISTA A VIVENDES TIPUS LOFT I DÚPLEX

DATA: JUNY 2010

ALUMNE: FERRÉ VILA, NEUS

ESCALA: 1:50

NUM.PLÀNOL: **43**

PLANOL: PROPOSTA: COTES PLANTA BAIXA VIVENDA LOFT TIPUS 3

TUTOR: MARAÑÓN GONZALEZ, RAFAEL

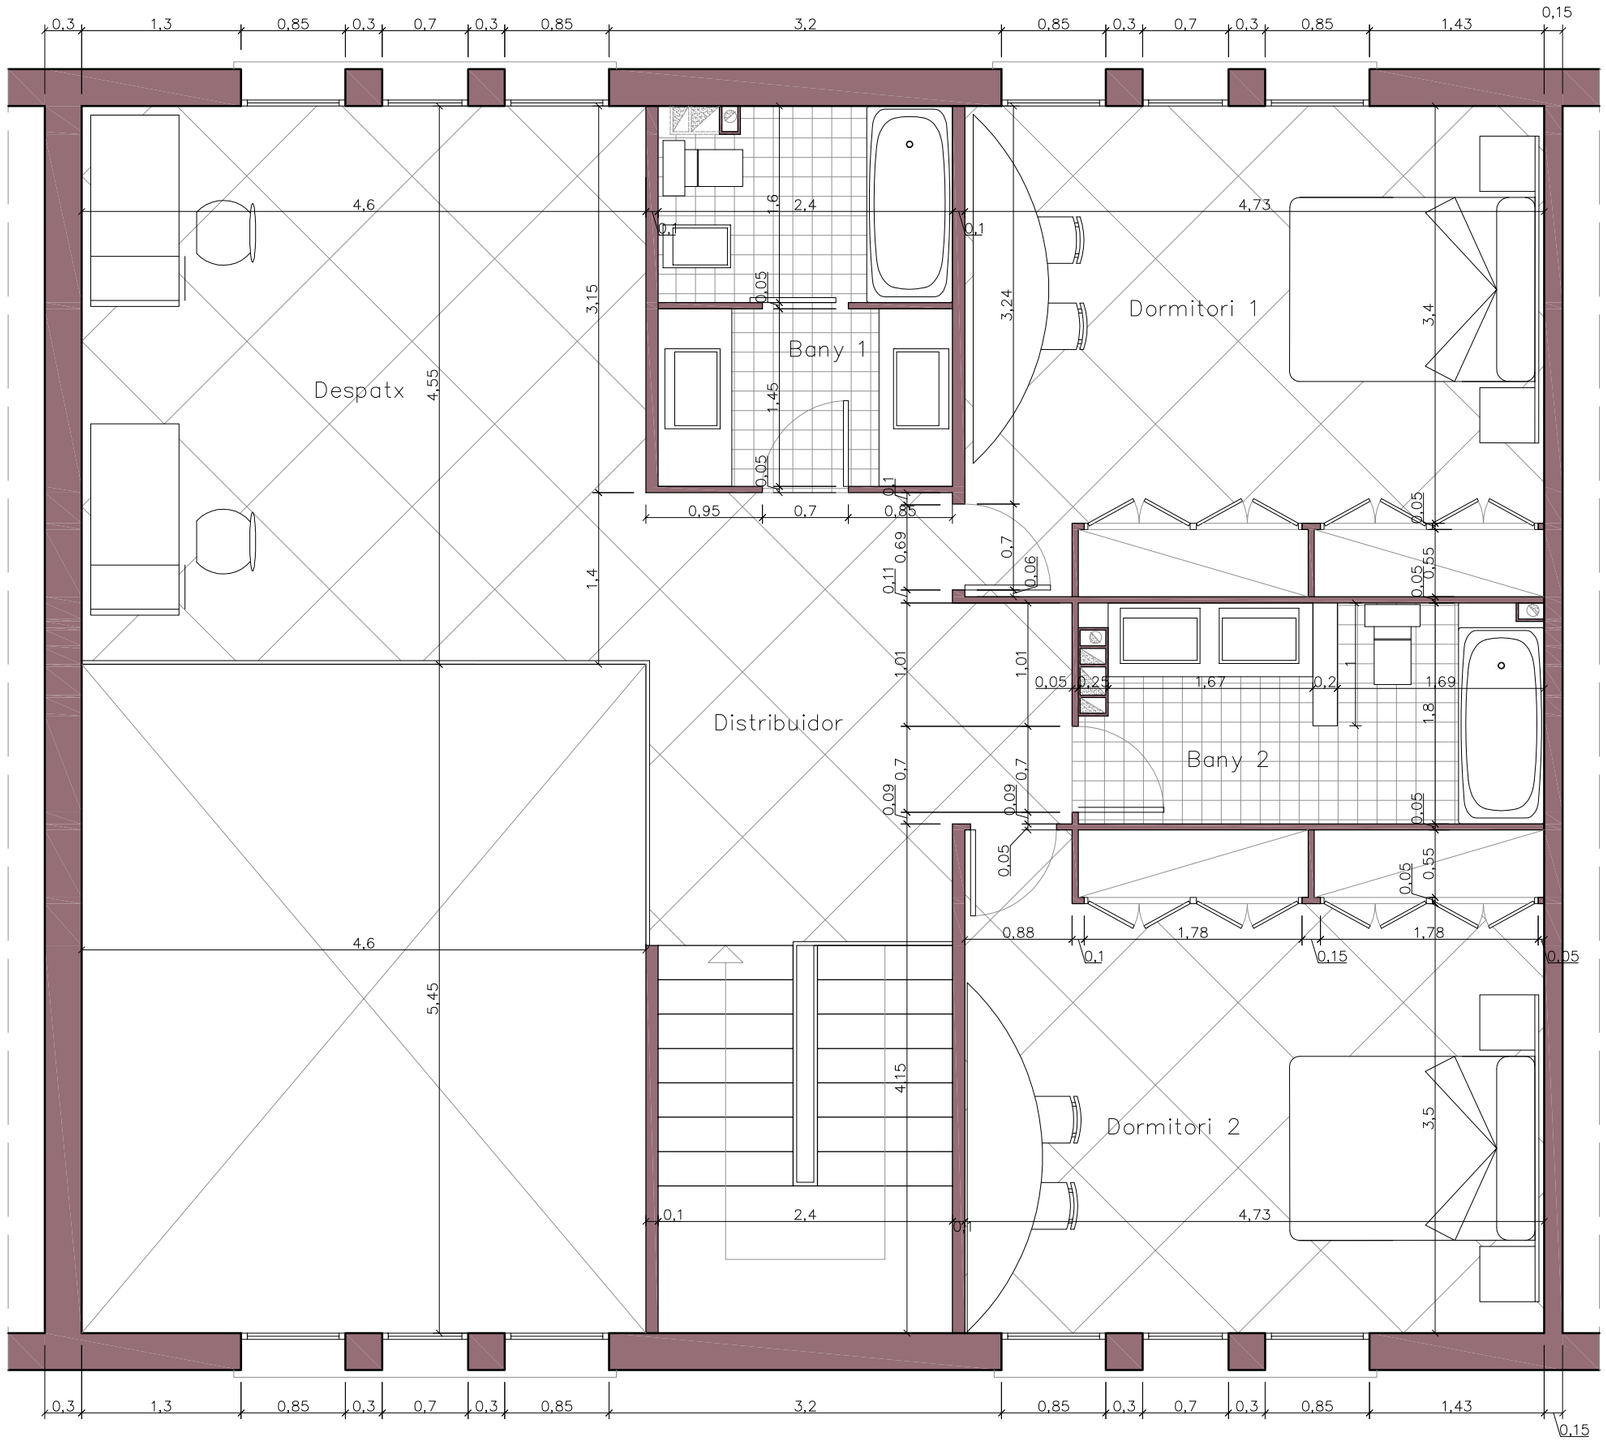


PLANTA PIS

| SUPERFÍCIES ÚTILS PP | |
|---|---|
| Dorm. 1 | 19,10m² |
| Dorm. 2 | 19,30m² |
| Despatx | 20,80m² |
| bany 1 | 7,30m² |
| Bany 2 | 6,90m² |
| Distribuidor | 9,20m² |
| Total Sup. Útil | 82,60m² |

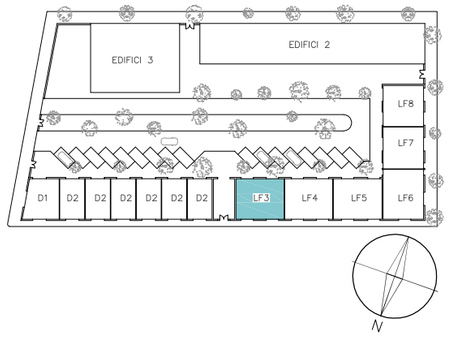


| | | | | | |
|---|---|---|---|---|---|
| ADAPTACIÓ D'UN EDIFICI MODERNISTA A VIVENDES TIPUS LOFT I DÚPLEX | | DATA: JUNY 2010 | ALUMNE: FERRÉ VILA, NEUS | ESCALA: 1:50 | NUM.PLÀNOL: 44 |
| PLANOL: | PROPOSTA: COTES PLANTA PIS VIVENDA LOFT TIPUS 3 | | TUTOR: MARAÑÓN GONZALEZ, RAFAEL | | |

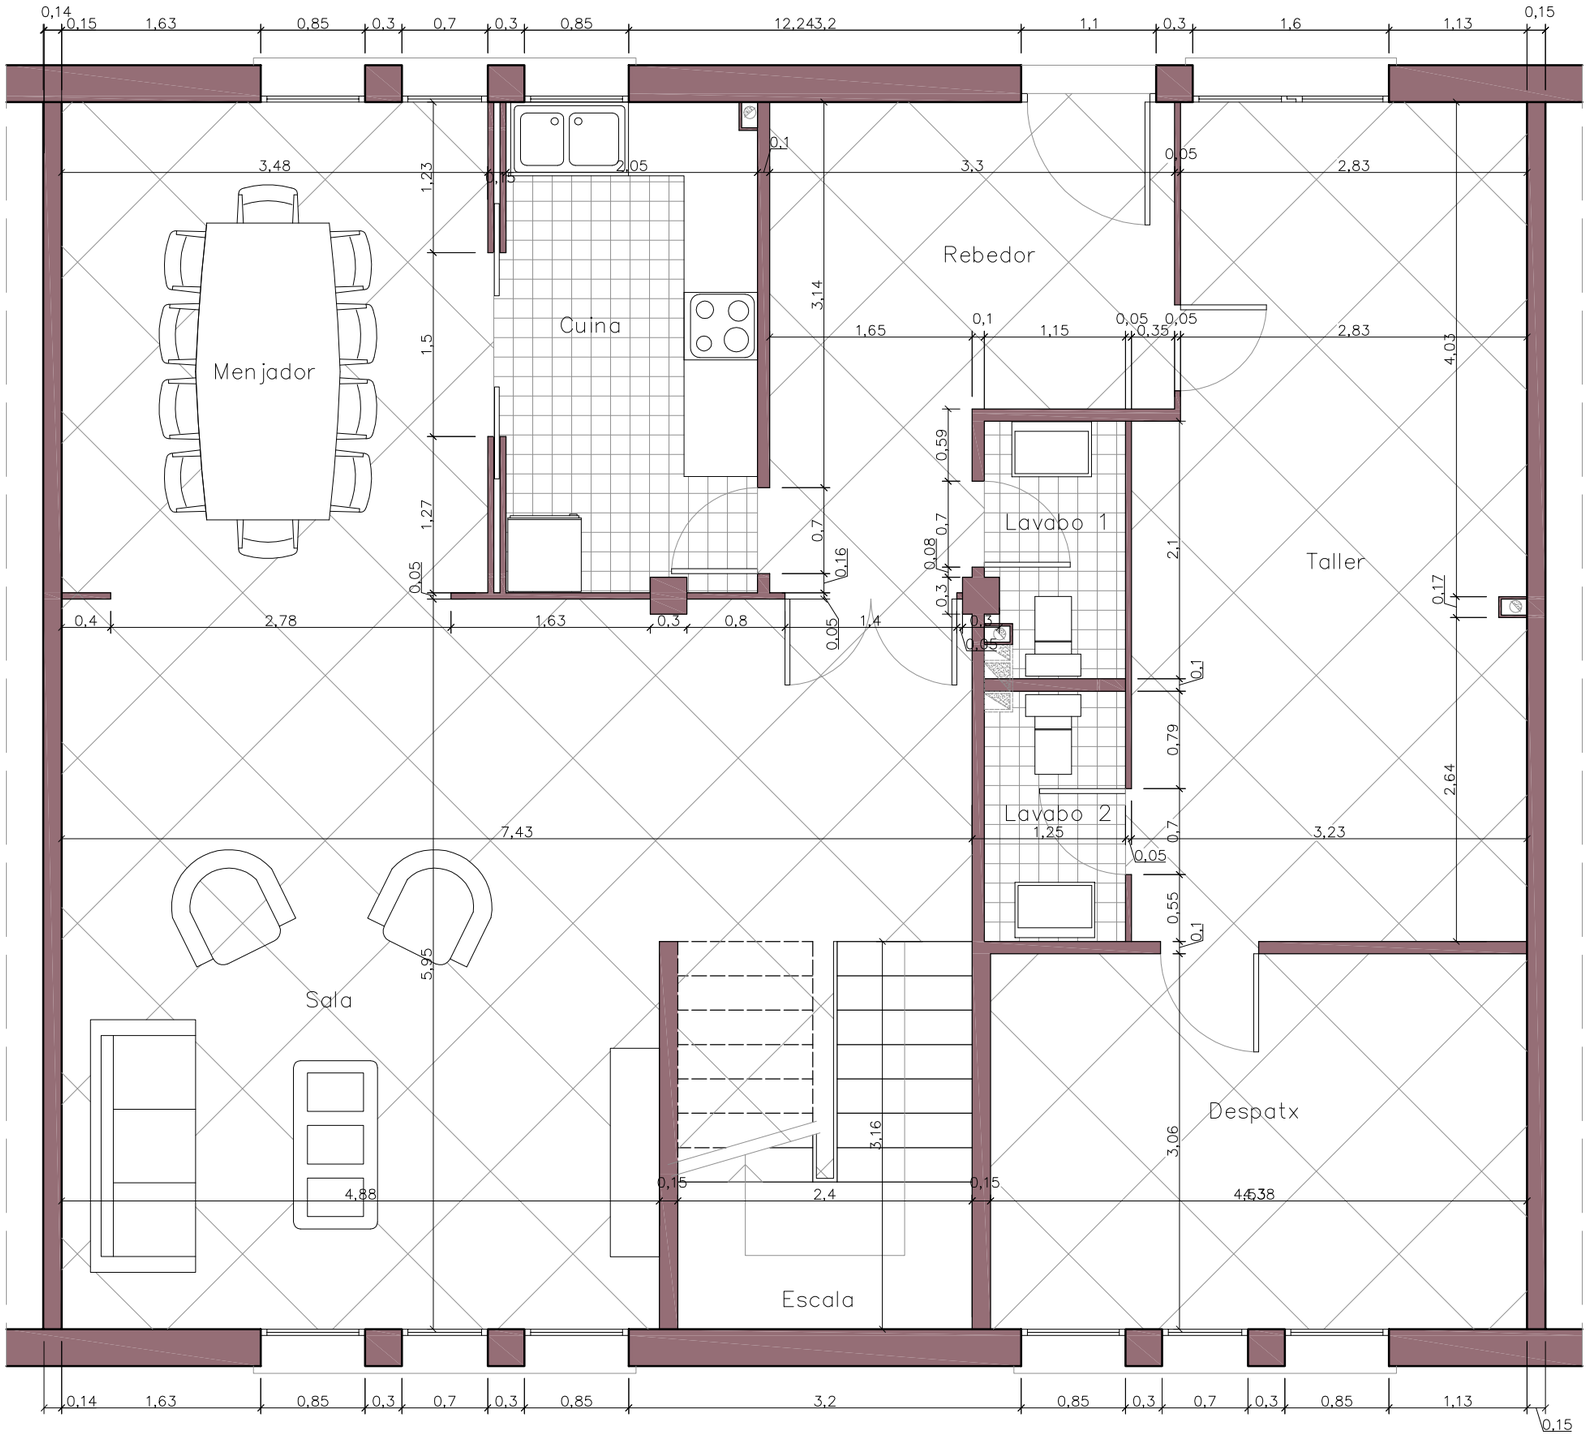


PLANTA BAIXA

| SUPERFÍCIES ÚTILS PP | |
|---|---|
| Dorm. 1 | 17,30m² |
| Dorm. 2 | 17,30m² |
| Despatx | 22,30m² |
| bany 1 | 7,30m² |
| Bany 2 | 6,85m² |
| Distribuidor | 11,90m² |
| Total Sup. Útil | 82,65m² |

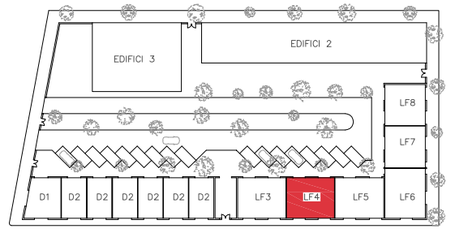


ADAPTACIÓ D'UN EDIFICI MODERNISTA A VIVENDES TIPUS LOFT I DÚPLEX

DATA: JUNY 2010

ALUMNE: FERRÉ VILA, NEUS

TUTOR: MARAÑÓN GONZALEZ, RAFAEL

ESCALA: 1:50

NUM.PLÀNOL: **45**

PLANOL: PROPOSTA: COTES PLANTA BAIXA VIVENDA LOFT TIPUS 4

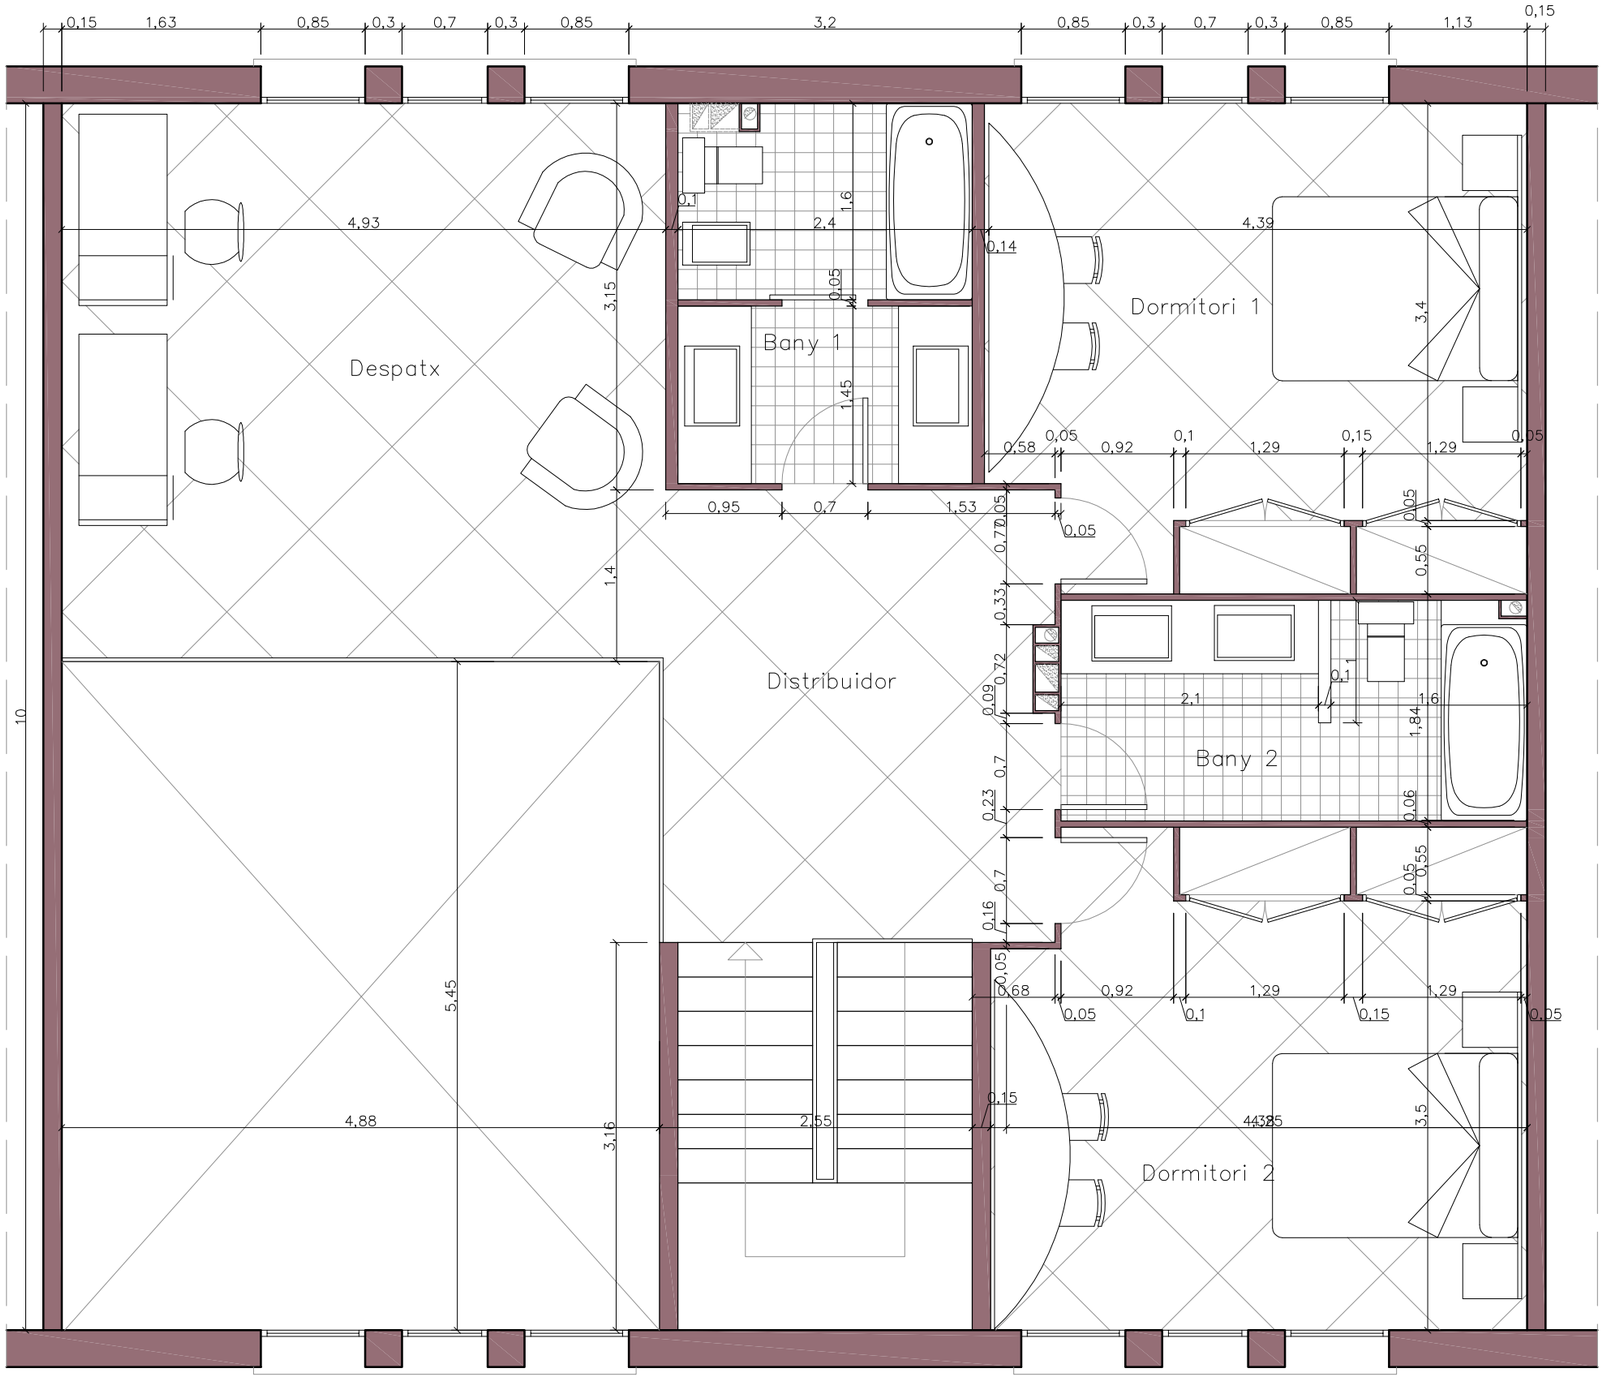


| SUPERFÍCIES ÚTILS PP | |
|---|---|
| Dorm. 1 | 17,30m² |
| Dorm. 2 | 17,30m² |
| Despatx | 22,30m² |
| bany 1 | 7,30m² |
| Bany 2 | 6,85m² |
| Distribuidor | 11,90m² |
| Total Sup. Útil | 82,65m² |

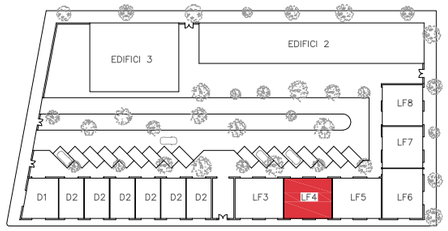


PLANTA PIS

| | | | | |
|---|---|---|---|---|
| ADAPTACIÓ D'UN EDIFICI MODERNISTA A VIVENDES TIPUS LOFT I DÚPLEX | DATA: JUNY 2010 | ALUMNE: FERRÉ VILA, NEUS | ESCALA: 1:50 | NUM.PLÀNOL: 46 |
| PLANOL: PROPOSTA: COTES PLANTA PIS VIVENDA LOFT TIPUS 4 | | TUTOR: MARAÑÓN GONZALEZ, RAFAEL | | |

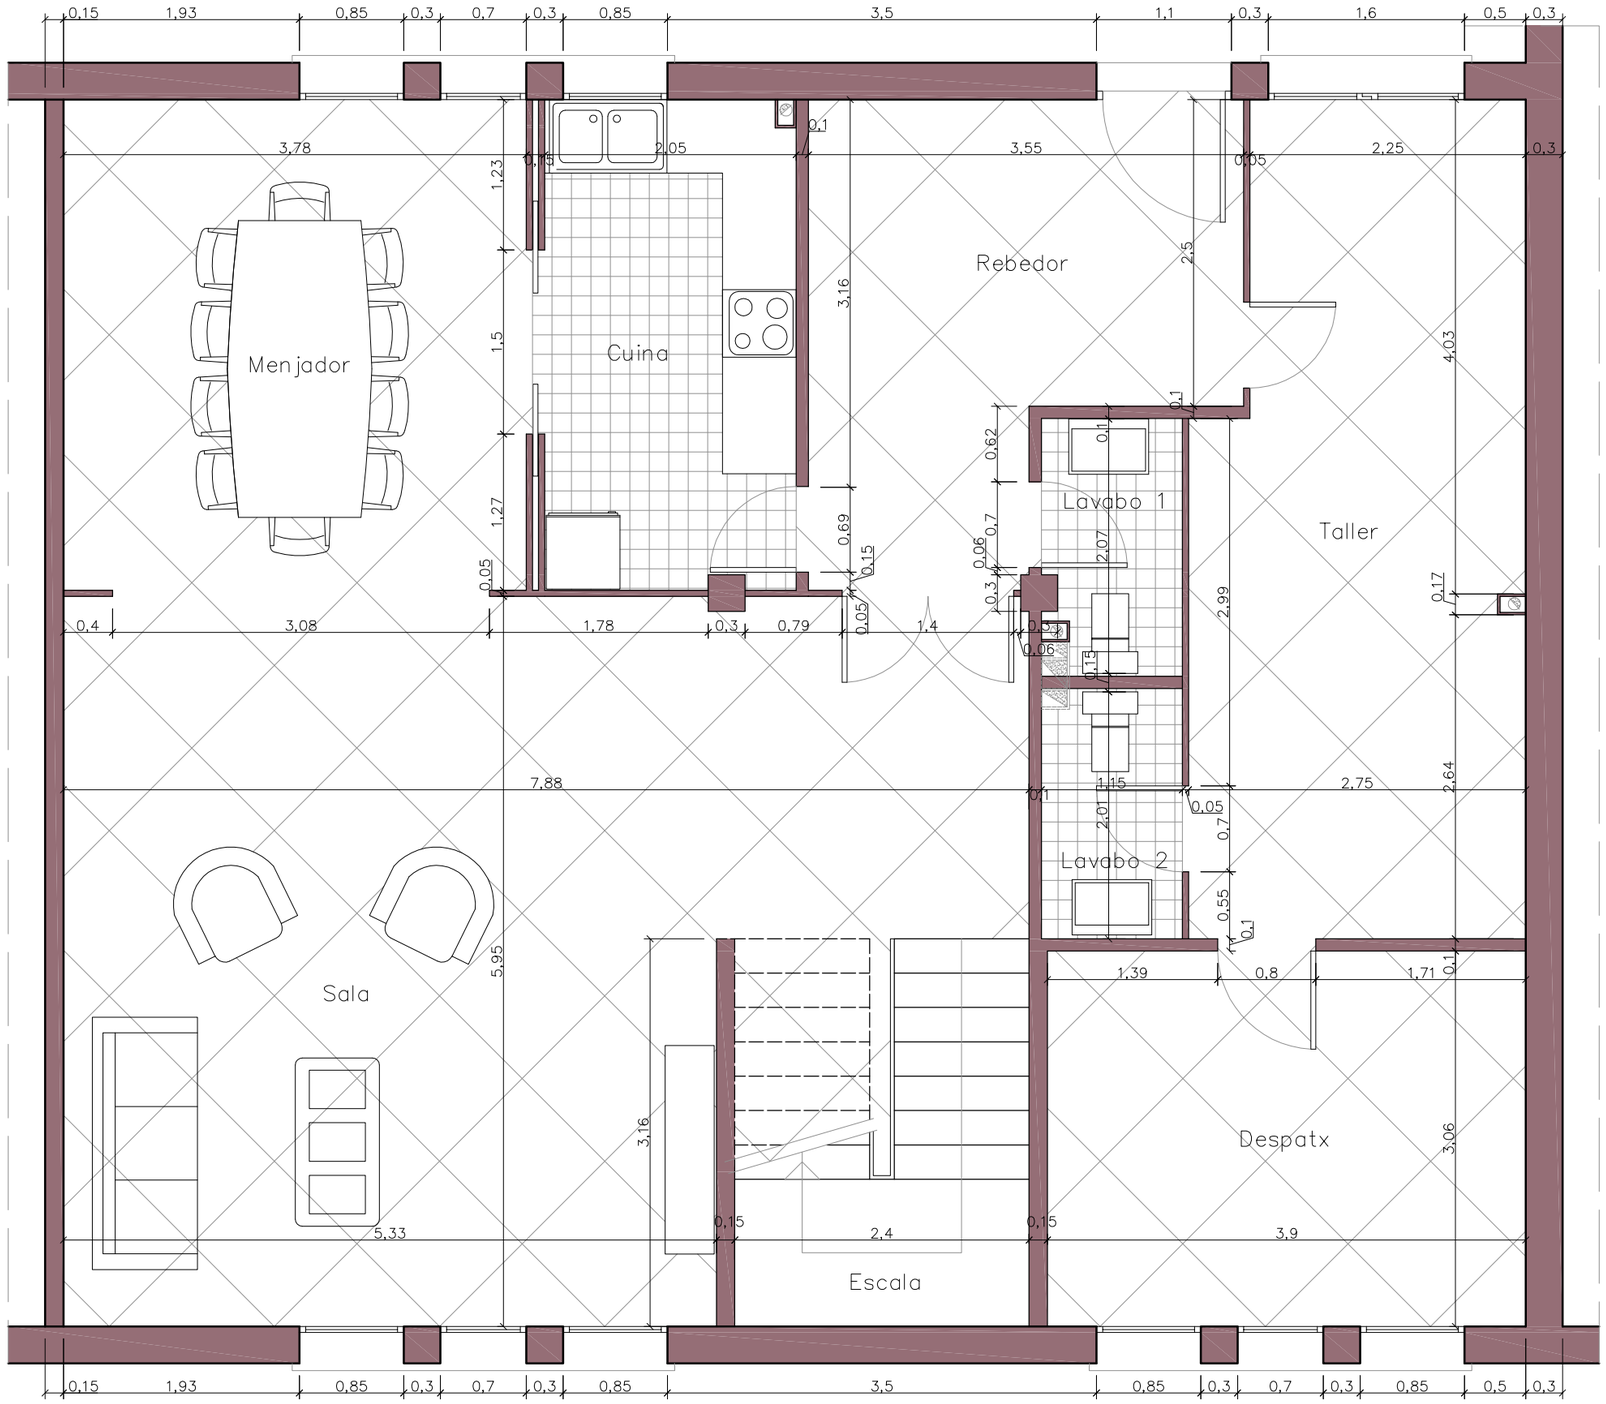


PLANTA BAIXA

| SUPERFÍCIES ÚTILS PB | |
|---|---|
| Cuina | 8,15m² |
| Rebedor | 11,50m² |
| Sala | 38,12m² |
| Menjador | 15,10m² |
| Escala | 7,60m² |
| Lavabo 1 | 2,40m² |
| Lavabo 2 | 2,40m² |
| Taller | 17,50m² |
| Despatx | 11,90m² |
| Total Sup. Útil | 114,70m² |

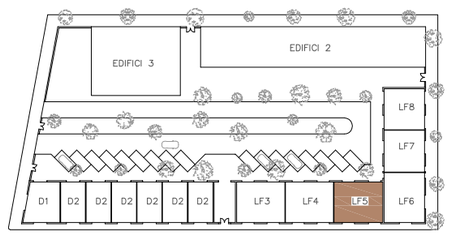


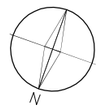

ADAPTACIÓ D'UN EDIFICI MODERNISTA A VIVENDES TIPUS LOFT I DÚPLEX

DATA: JUNY 2010

ALUMNE: FERRÉ VILA, NEUS

TUTOR: MARAÑÓN GONZALEZ, RAFAEL

ESCALA: 1:50

NUM.PLÀNOL: **47**

PLANOL: PROPOSTA: COTES PLANTA BAIXA VIVENDA LOFT TIPUS 5

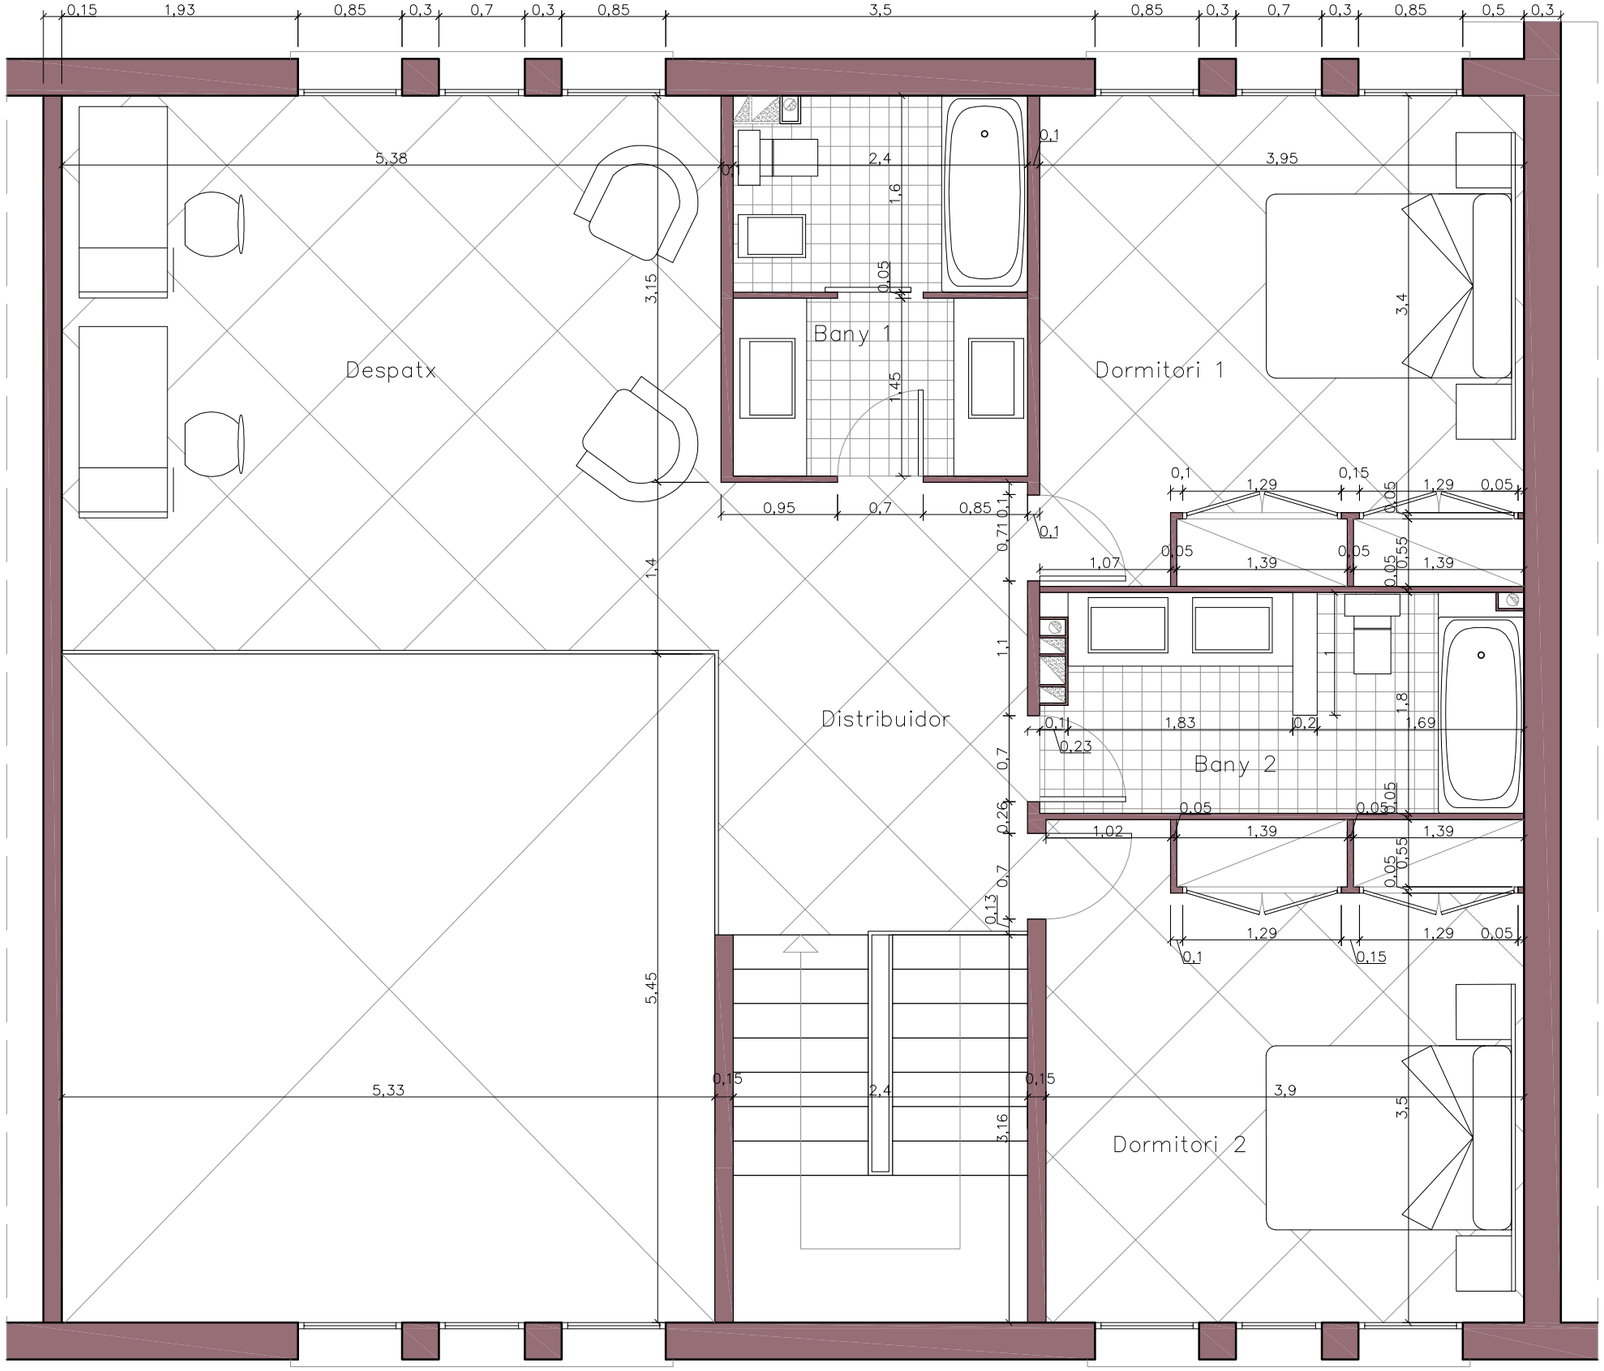


PLANTA PIS

| SUPERFÍCIES ÚTILS PP | |
|---|---|
| Dorm. 1 | 15,80m² |
| Dorm. 2 | 16m² |
| Despatx | 24,34m² |
| bany 1 | 7,30m² |
| Bany 2 | 6,90m² |
| Distribuidor | 9,25m² |
| Total Sup. Útil | 79,55m² |

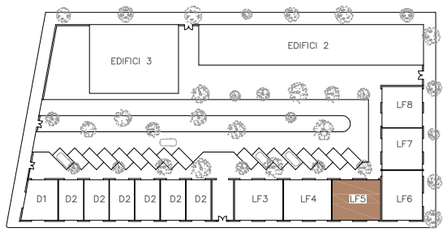


N

ADAPTACIÓ D'UN EDIFICI MODERNISTA A VIVENDES TIPUS LOFT I DÚPLEX

DATA: JUNY 2010

ALUMNE: FERRÉ VILA, NEUS

ESCALA: 1:50

NUM.PLÀNOL: **48**

PLANOL: PROPOSTA: COTES PLANTA PIS VIVENDA LOFT TIPUS 5

TUTOR: MARAÑÓN GONZALEZ, RAFAEL

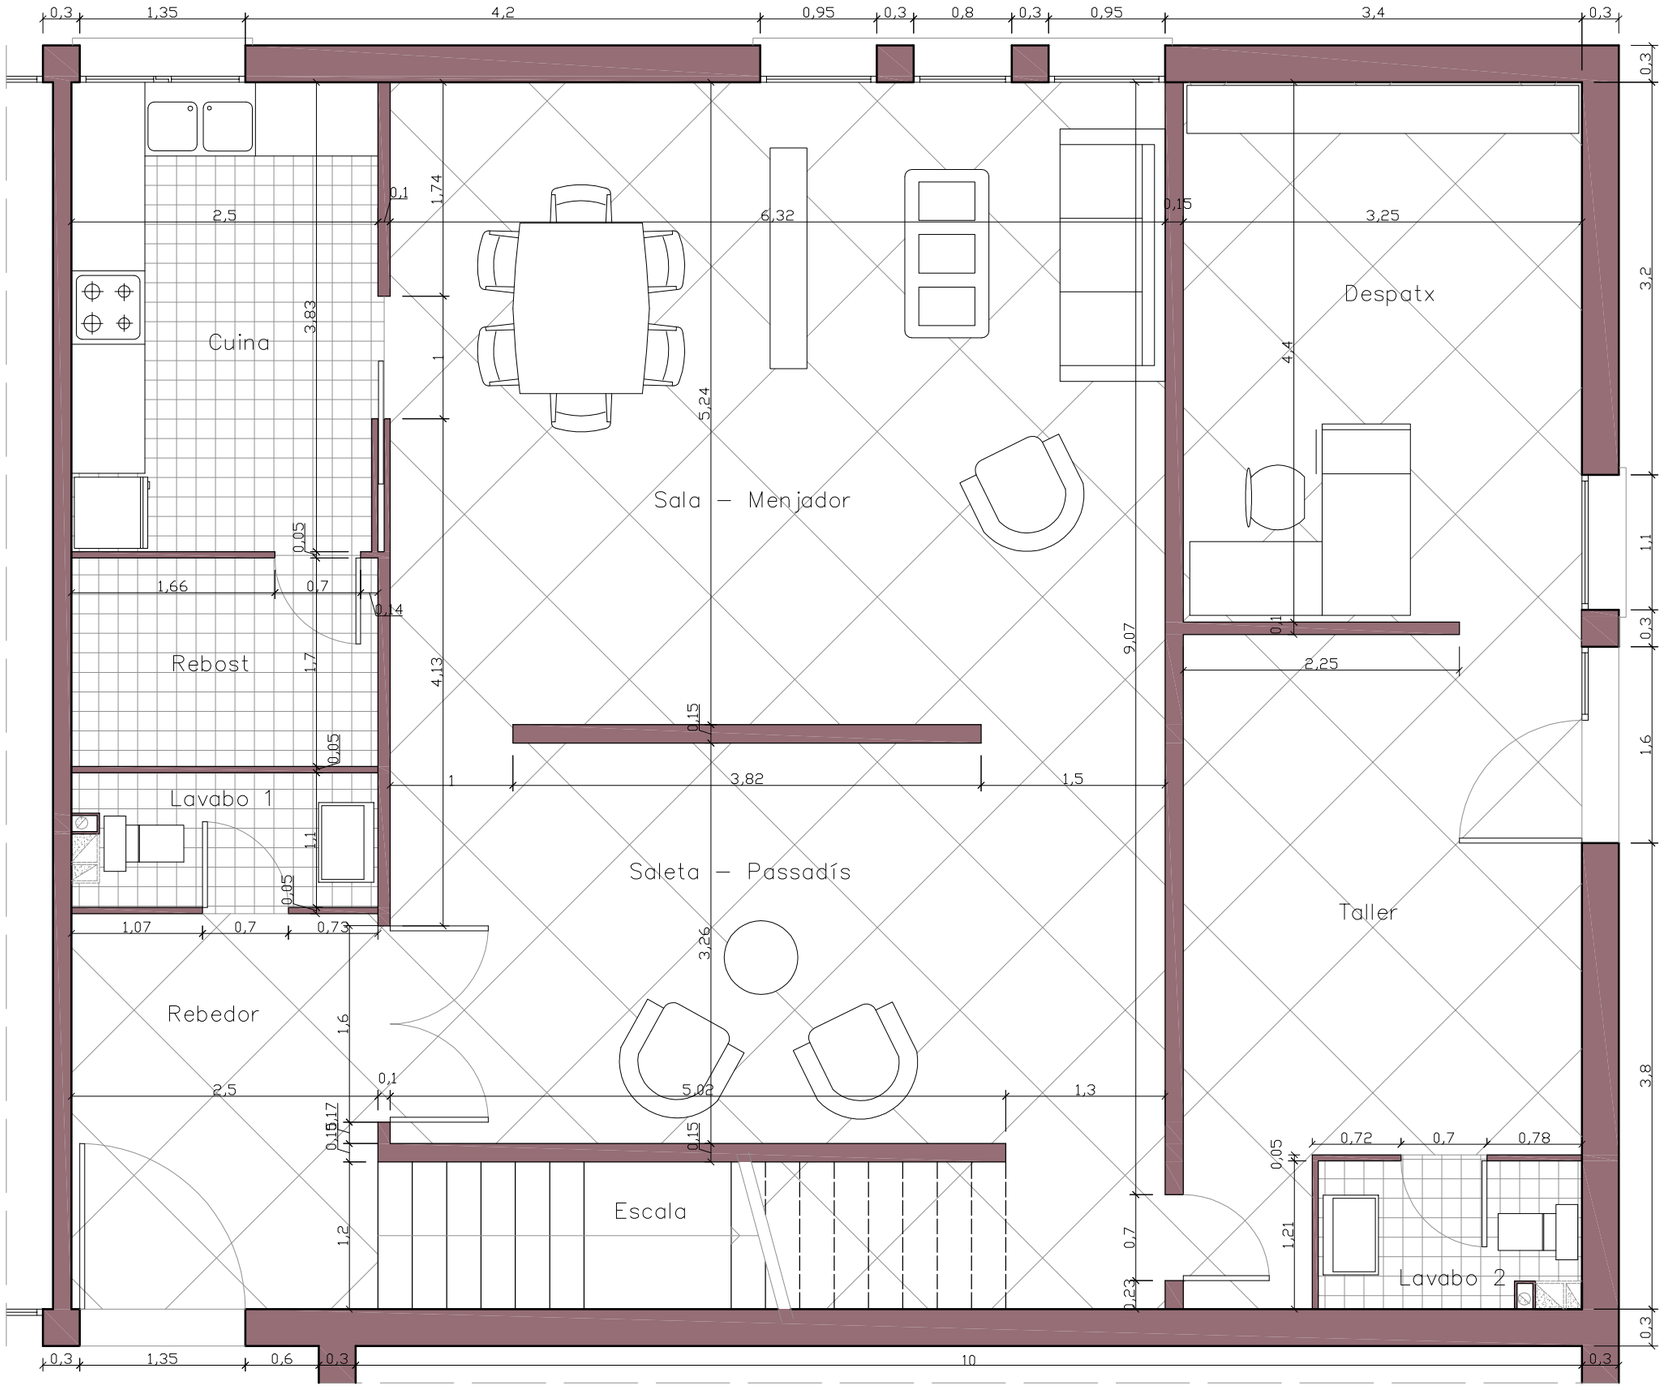


PLANTA BAIXA

| SUPERFÍCIES ÚTILS PB | |
|---|---|
| Cuina | 9,50m² |
| Rebedor | 8,10m² |
| Sala–menj. | 33m² |
| Rebost | 4,25m² |
| Sala–pass. | 22,20m² |
| Escala | 6,10m² |
| Lavabo 1 | 2,75m² |
| Lavabo 2 | 2,60m² |
| Taller | 15m² |
| Despatx | 14m² |
| Total Sup. Útil | 117,5m² |

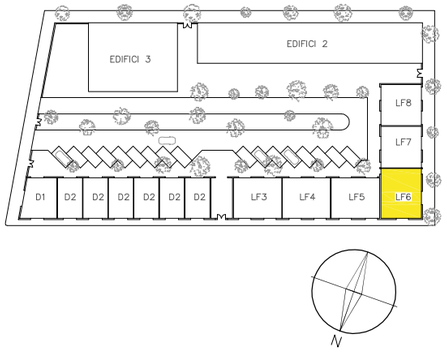


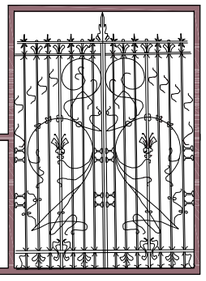

ADAPTACIÓ D'UN EDIFICI MODERNISTA A VIVENDES TIPUS LOFT I DÚPLEX

DATA: JUNY 2010

ALUMNE: FERRÉ VILA, NEUS

TUTOR: MARAÑÓN GONZALEZ, RAFAEL

ESCALA: 1:50

NUM.PLÀNOL: **49**

PLANOL: PROPOSTA: COTES PLANTA PIS VIVENDA LOFT TIPUS 6

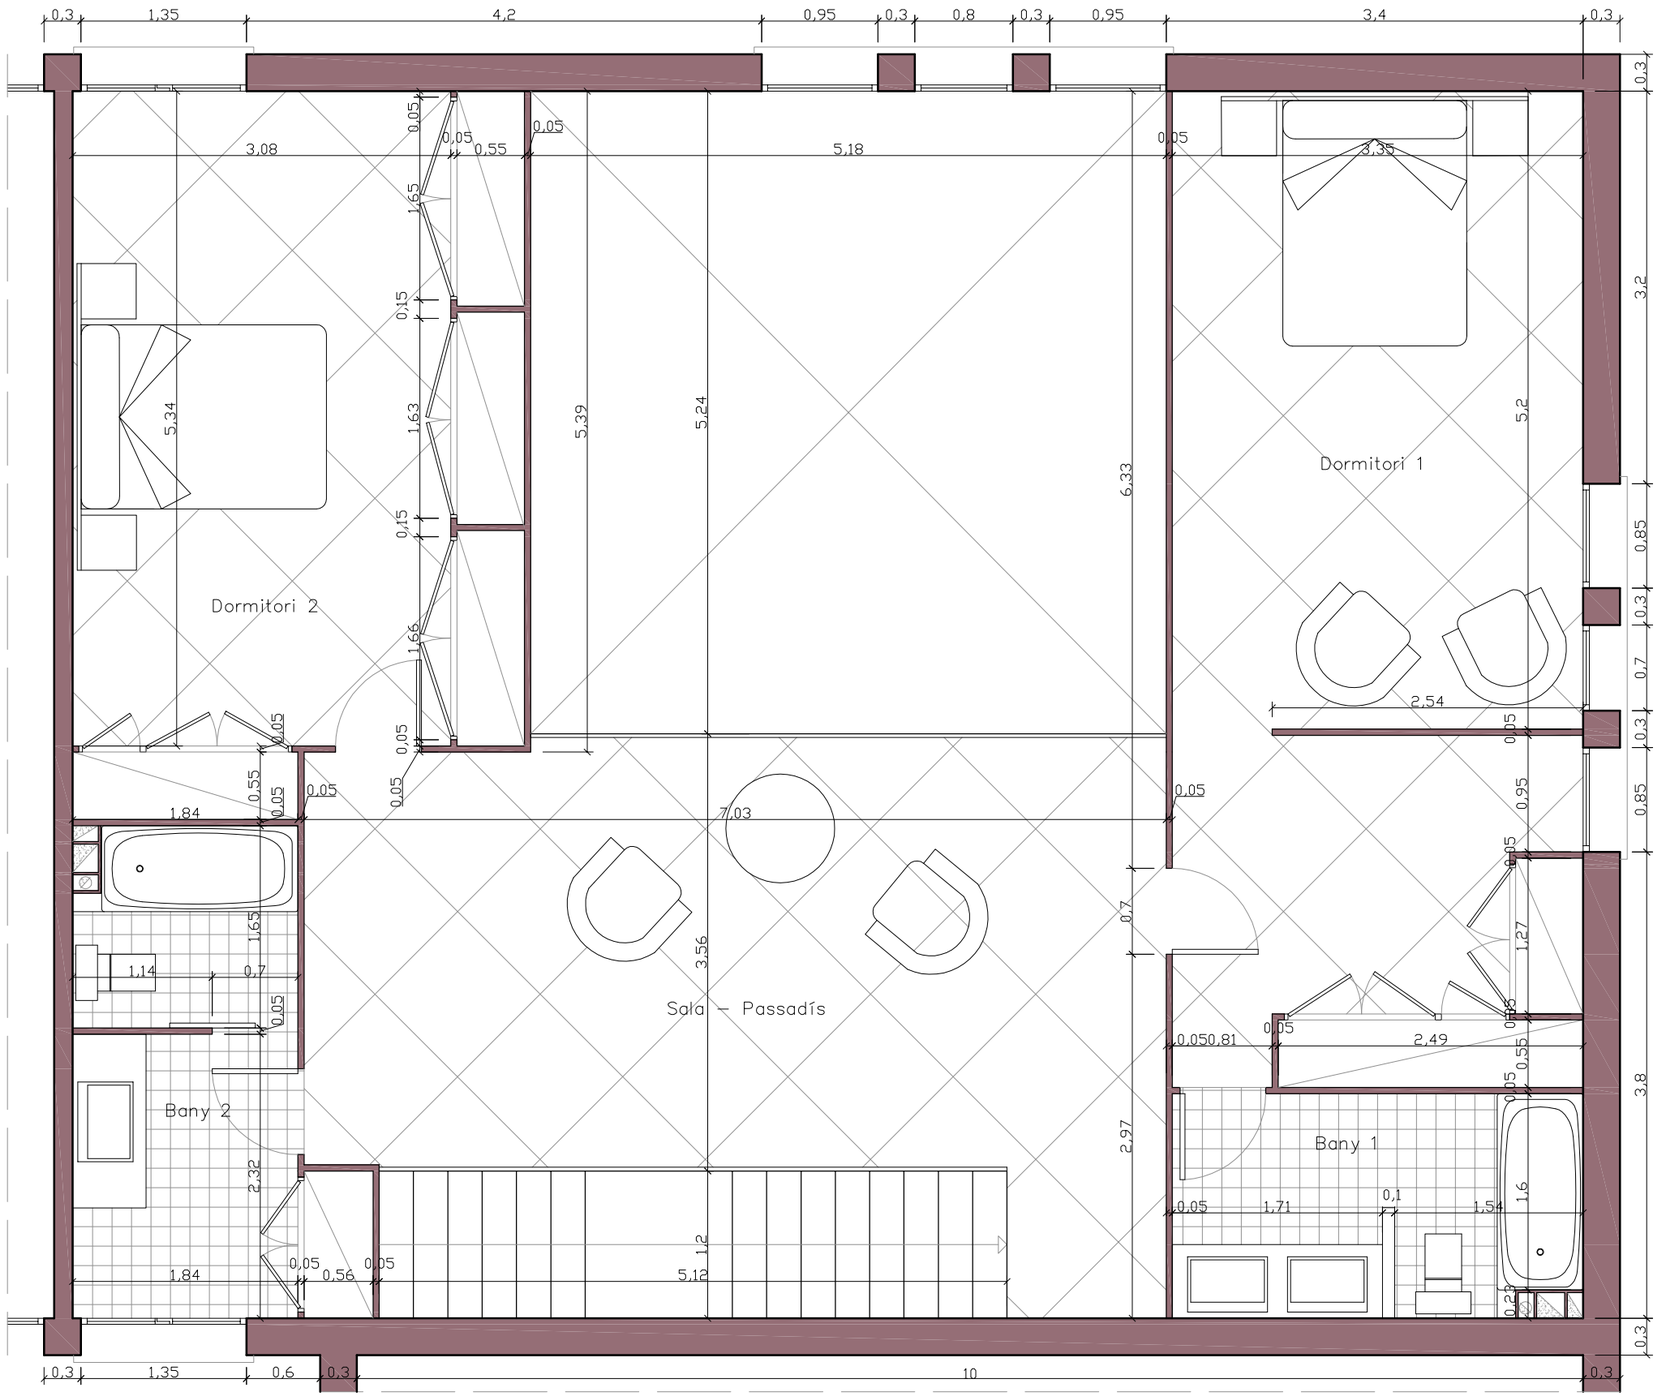


| SUPERFÍCIES ÚTILS PP | |
|---|---|
| Dorm. 1 | 20,85m² |
| Dorm. 2 | 26,80m² |
| Sala–pass. | 25,30m² |
| bany 1 | 8m² |
| Bany 2 | 6m² |
| Total Sup. Útil | 87m² |

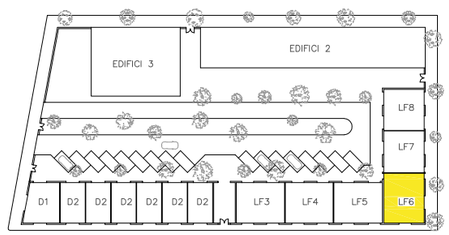


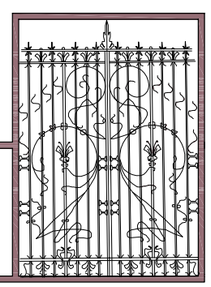

| | | | | |
|---|---|---|---|---|
| ADAPTACIÓ D'UN EDIFICI MODERNISTA A VIVENDES TIPUS LOFT I DÚPLEX | DATA: JUNY 2010 | ALUMNE: FERRÉ VILA, NEUS | ESCALA: 1:50 | NUM.PLÀNOL: **50** |
| PLANOL: PROPOSTA: COTES PLANTA PIS VIVENDA LOFT TIPUS 6 | | TUTOR: MARAÑÓN GONZALEZ, RAFAEL | | |

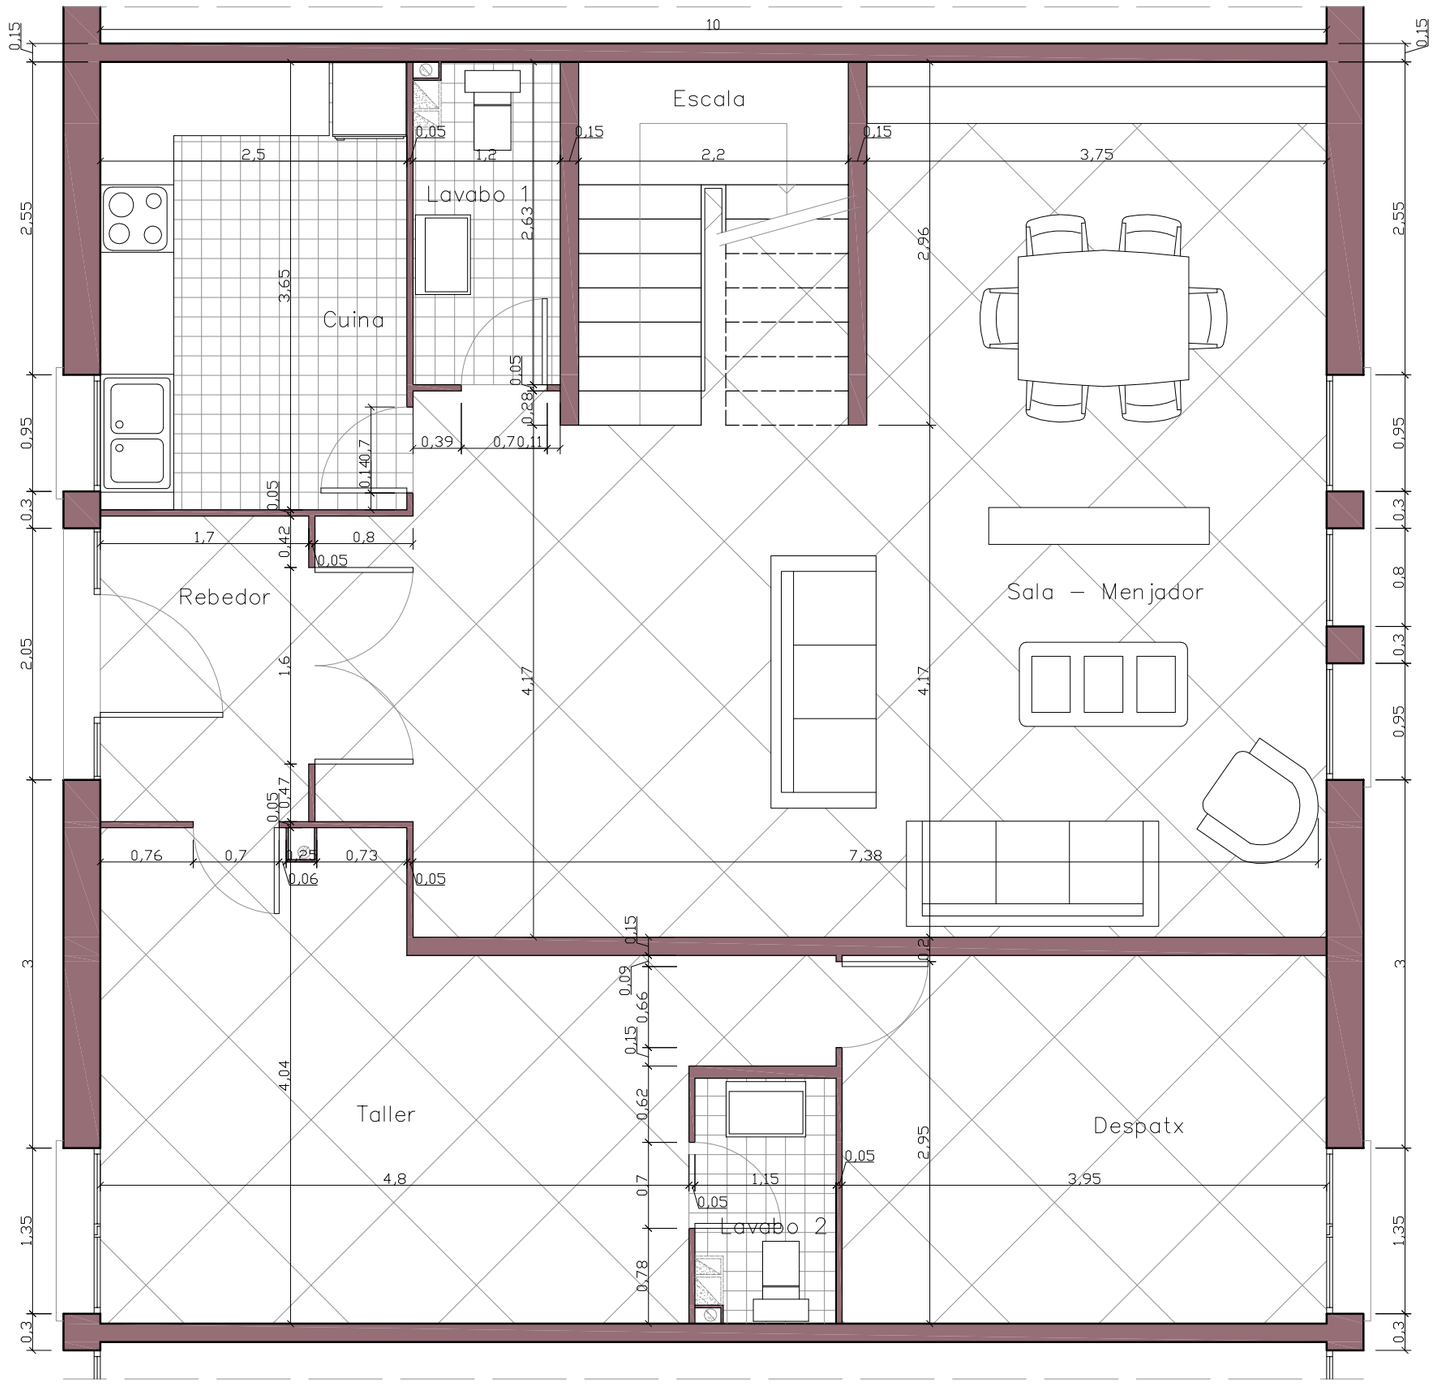


PLANTA BAIXA

| SUPERFÍCIES ÚTILS PB | |
|---|---|
| Cuina | 9,10m² |
| Rebedor | 4,20m² |
| Sala–menj. | 44,50m² |
| Lavabo 1 | 3,15m² |
| Lavabo 2 | 2,30m² |
| Escala | 6,50m² |
| Taller | 18m² |
| Despatx | 11,80m² |
| Total Sup. Útil | 99,55m² |

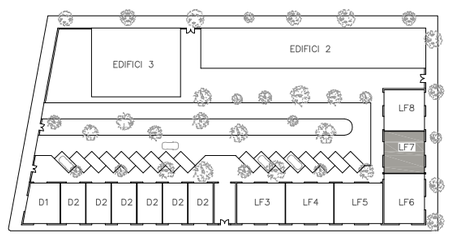


N

ADAPTACIÓ D'UN EDIFICI MODERNISTA A VIVENDES TIPUS LOFT I DÚPLEX

DATA: JUNY 2010

ALUMNE: FERRÉ VILA, NEUS

ESCALA: 1:50

NUM.PLÀNOL: **51**

PLANOL: PROPOSTA: DISTRIBUCIÓ PLANTA BAIXA VIVENDA LOFT TIPUS 7

TUTOR: MARAÑÓN GONZALEZ, RAFAEL

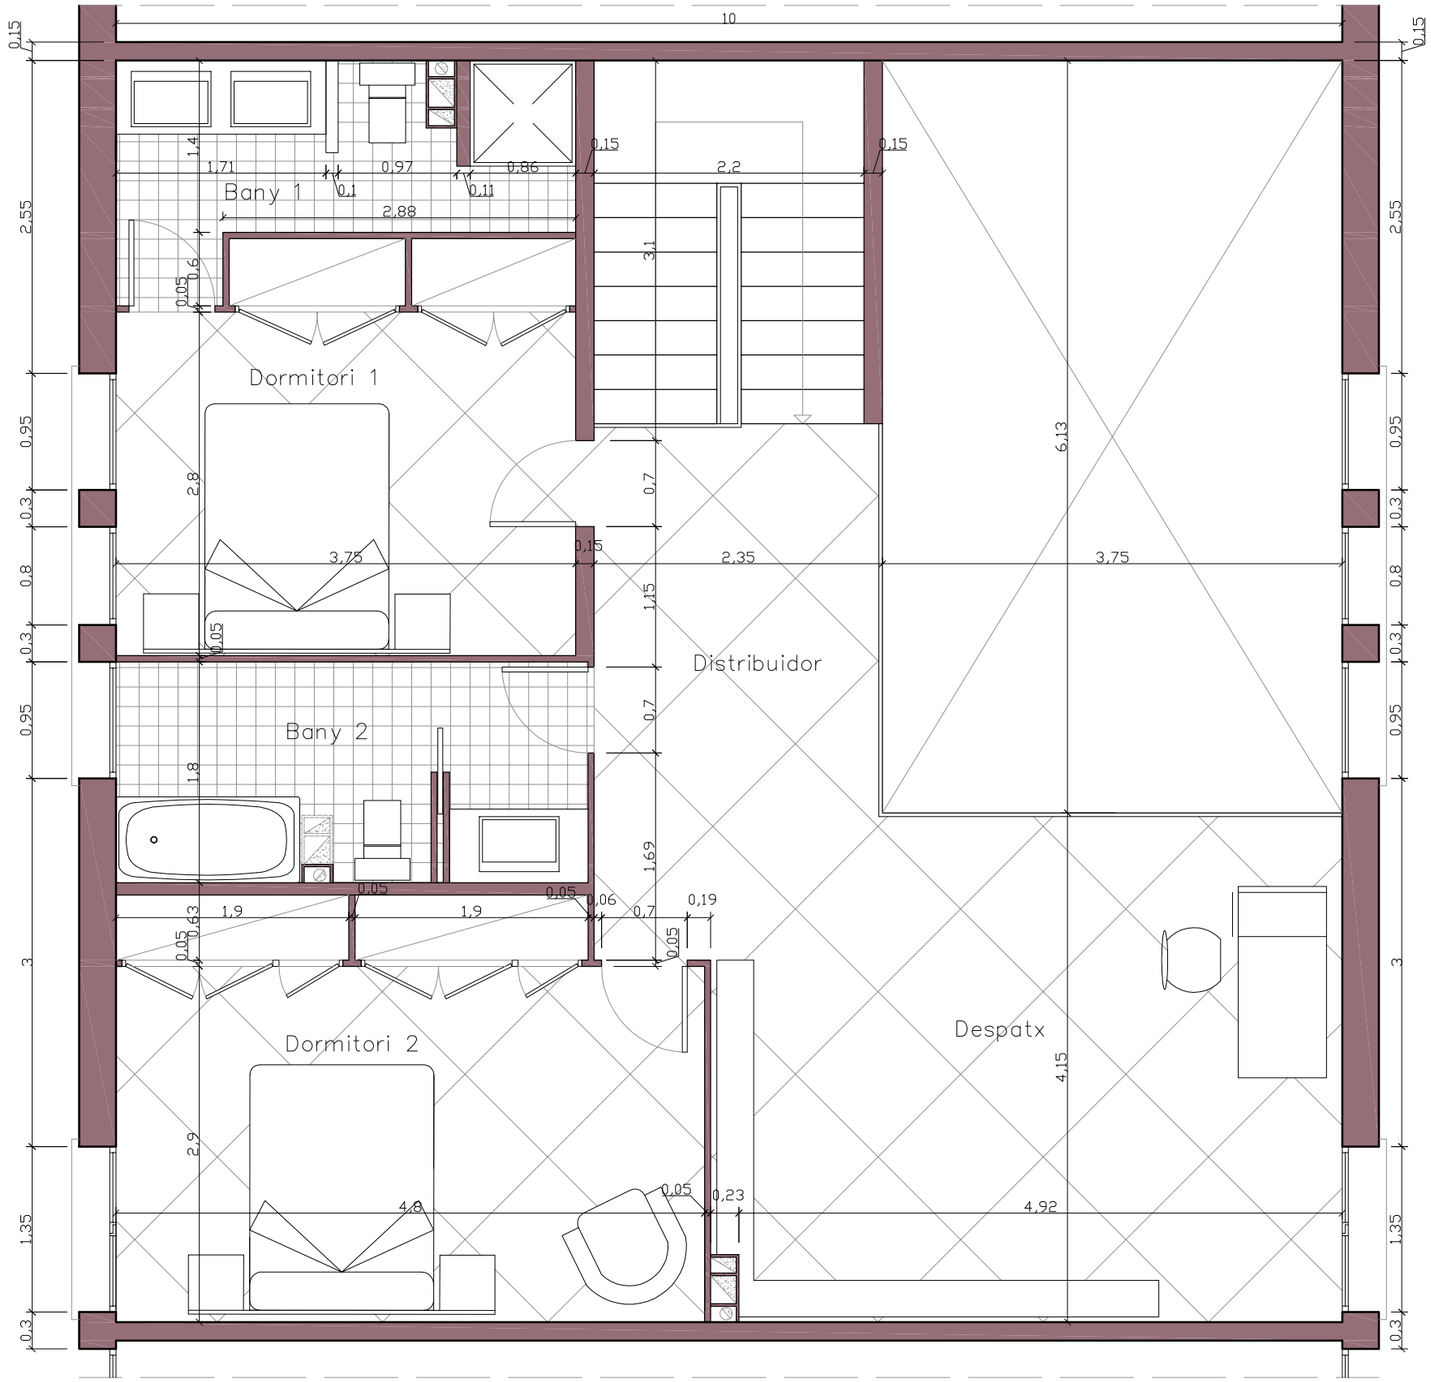


| SUPERFÍCIES ÚTILS PP | |
|---|---|
| Dorm. 1 | 12,20m² |
| Dorm. 2 | 16,20m² |
| Distribuidor. | 10,20m² |
| Bany 1 | 5,80m² |
| Bany 2 | 6,90m² |
| Despatx | 21,30m² |
| Total Sup. Útil | 72,60m² |

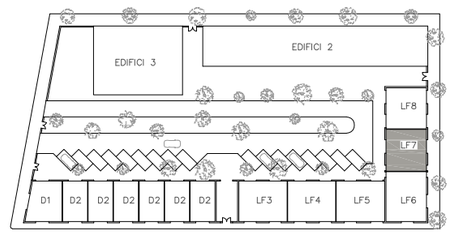


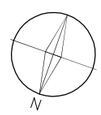


PLANTA PIS

ADAPTACIÓ D'UN EDIFICI MODERNISTA A VIVENDES TIPUS LOFT I DÚPLEX

DATA: JUNY 2010

ALUMNE: FERRÉ VILA, NEUS

ESCALA: 1:50

NUM.PLÀNOL: **52**

PLANOL: PROPOSTA: COTES PLANTA PIS VIVENDA LOFT TIPUS 7

TUTOR: MARAÑÓN GONZALEZ, RAFAEL

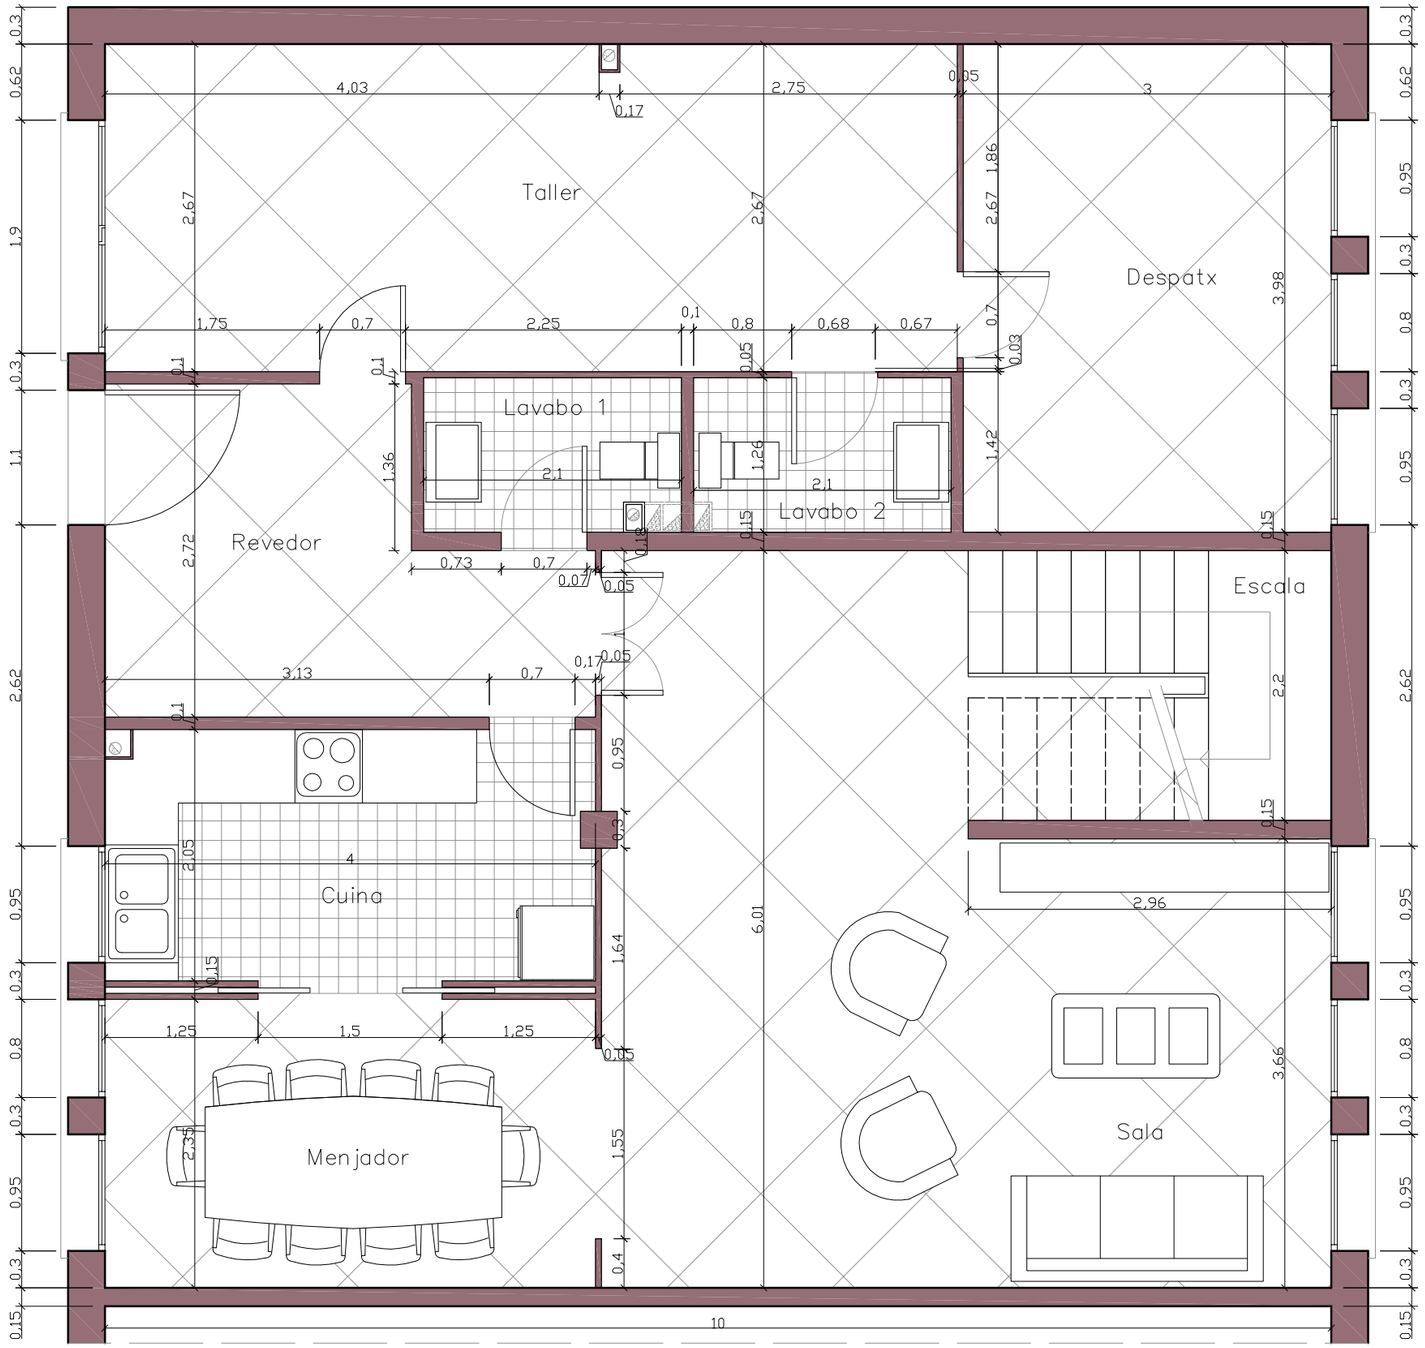


PLANTA PIS

| SUPERFÍCIES ÚTILS PB | |
|---|---|
| Cuina | 8,15m² |
| Rebedor | 8,80m² |
| Sala | 28,80m² |
| Menjador | 9,40m² |
| Lavabo 1 | 2,65m² |
| Lavabo 2 | 2,65m² |
| Escala | 6,50m² |
| Taller | 18,50m² |
| Despatx | 12m² |
| Total Sup. Útil | 97,45m² |

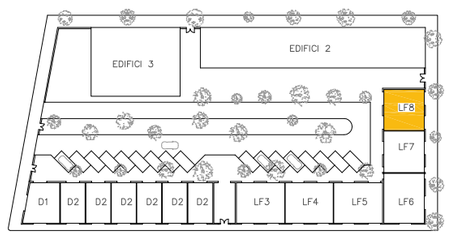


N

ADAPTACIÓ D'UN EDIFICI MODERNISTA A VIVENDES TIPUS LOFT I DÚPLEX

PLANOL: PROPOSTA: COTES PLANTA BAIXA VIVENDA LOFT TIPUS 8

DATA: JUNY 2010

ALUMNE: FERRÉ VILA, NEUS

TUTOR: MARAÑÓN GONZALEZ, RAFAEL

ESCALA: 1:50

NUM.PLÀNOL: **53**

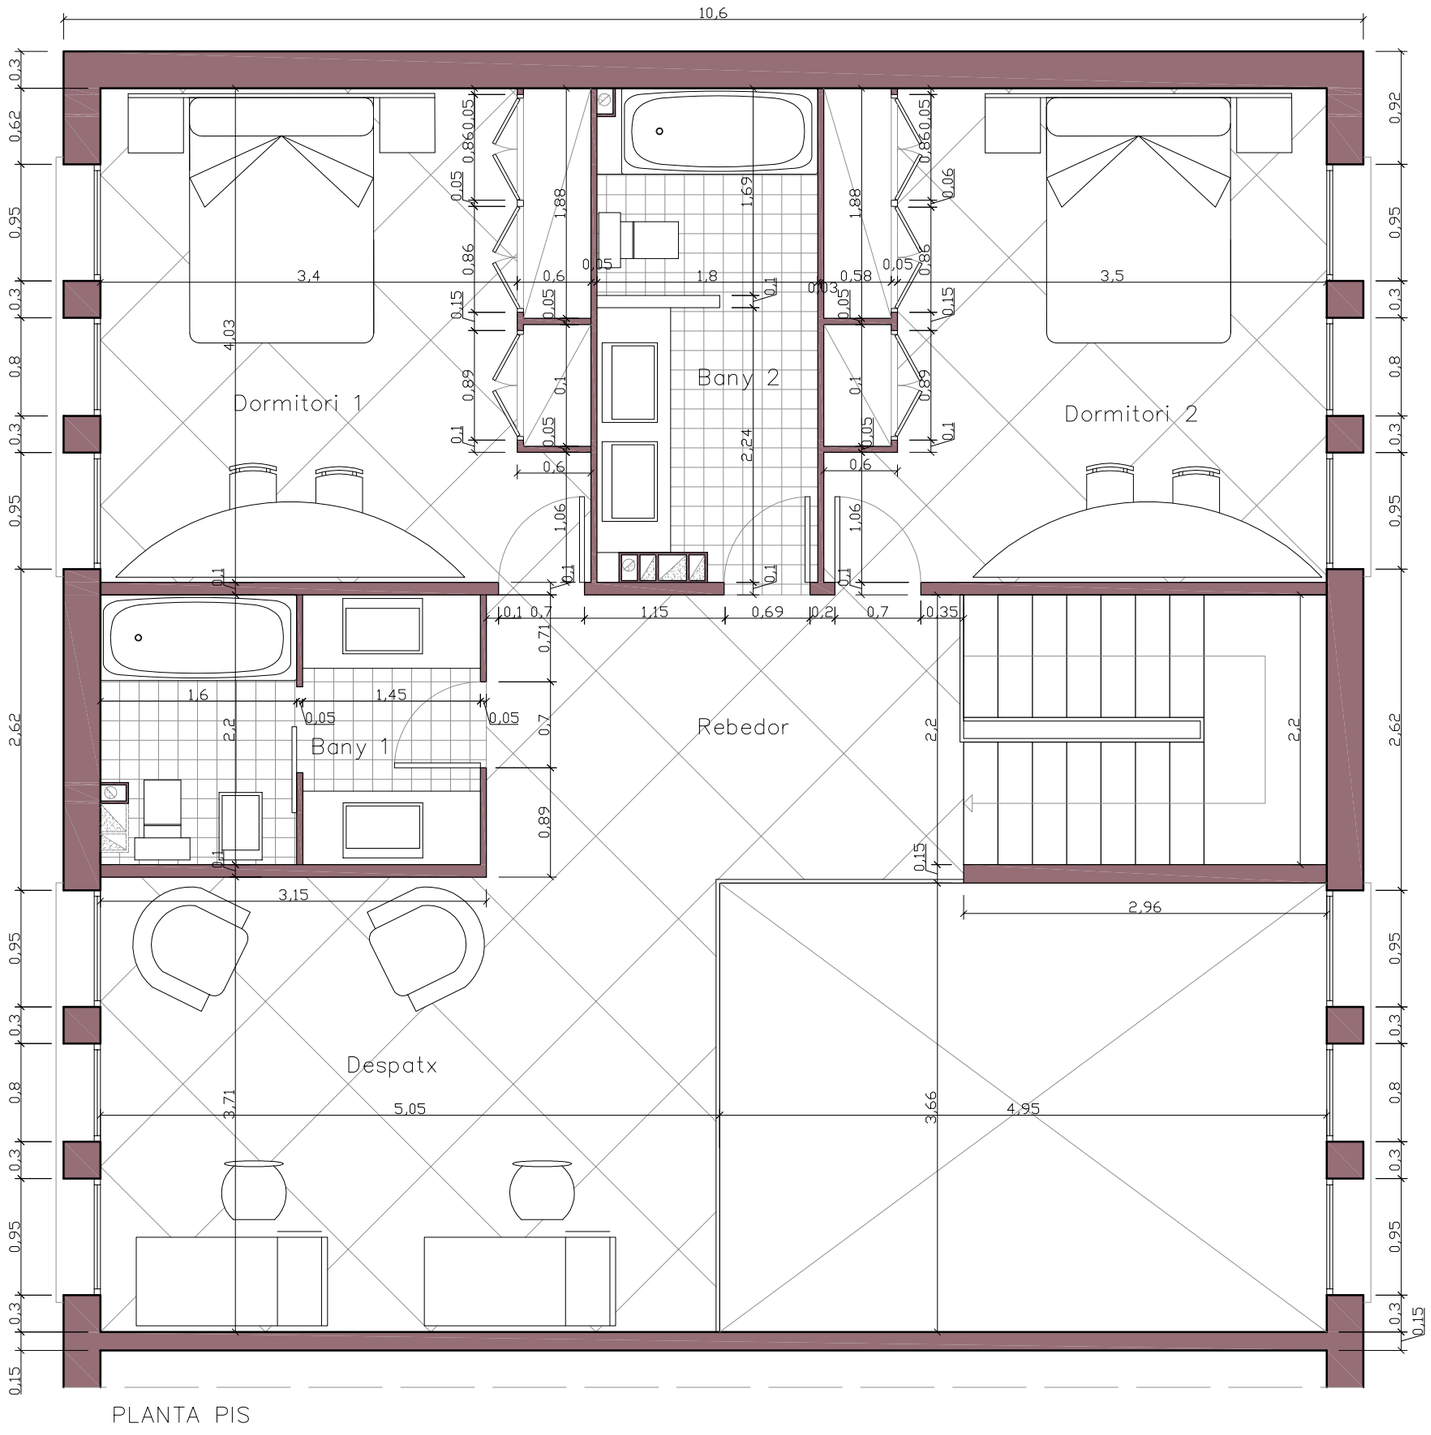


PLANTA PIS

| SUPERFÍCIES ÚTILS PP | |
|---|---|
| Dorm. 1 | 16,10m² |
| Dorm. 2 | 16,30m² |
| Distribuidor. | 9m² |
| Bany 1 | 6,70m² |
| Bany 2 | 7,20m² |
| Despatx | 18,60m² |
| Total Sup. Útil | 73,60m² |

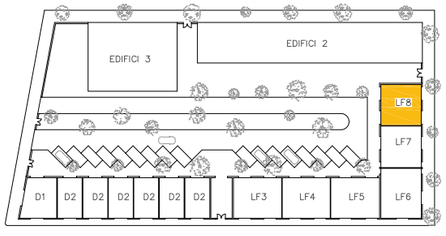


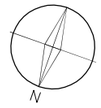


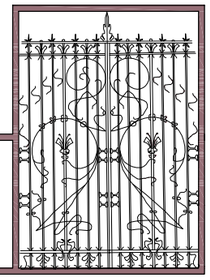

ADAPTACIÓ D'UN EDIFICI MODERNISTA A VIVENDES TIPUS LOFT I DÚPLEX

DATA: JUNY 2010

ALUMNE: FERRÉ VILA, NEUS

TUTOR: MARAÑÓN GONZALEZ, RAFAEL

ESCALA: 1:50

NUM.PLÀNOL: **54**

PLANOL: PROPOSTA: COTES PLANTA PIS VIVENDA LOFT TIPUS 8

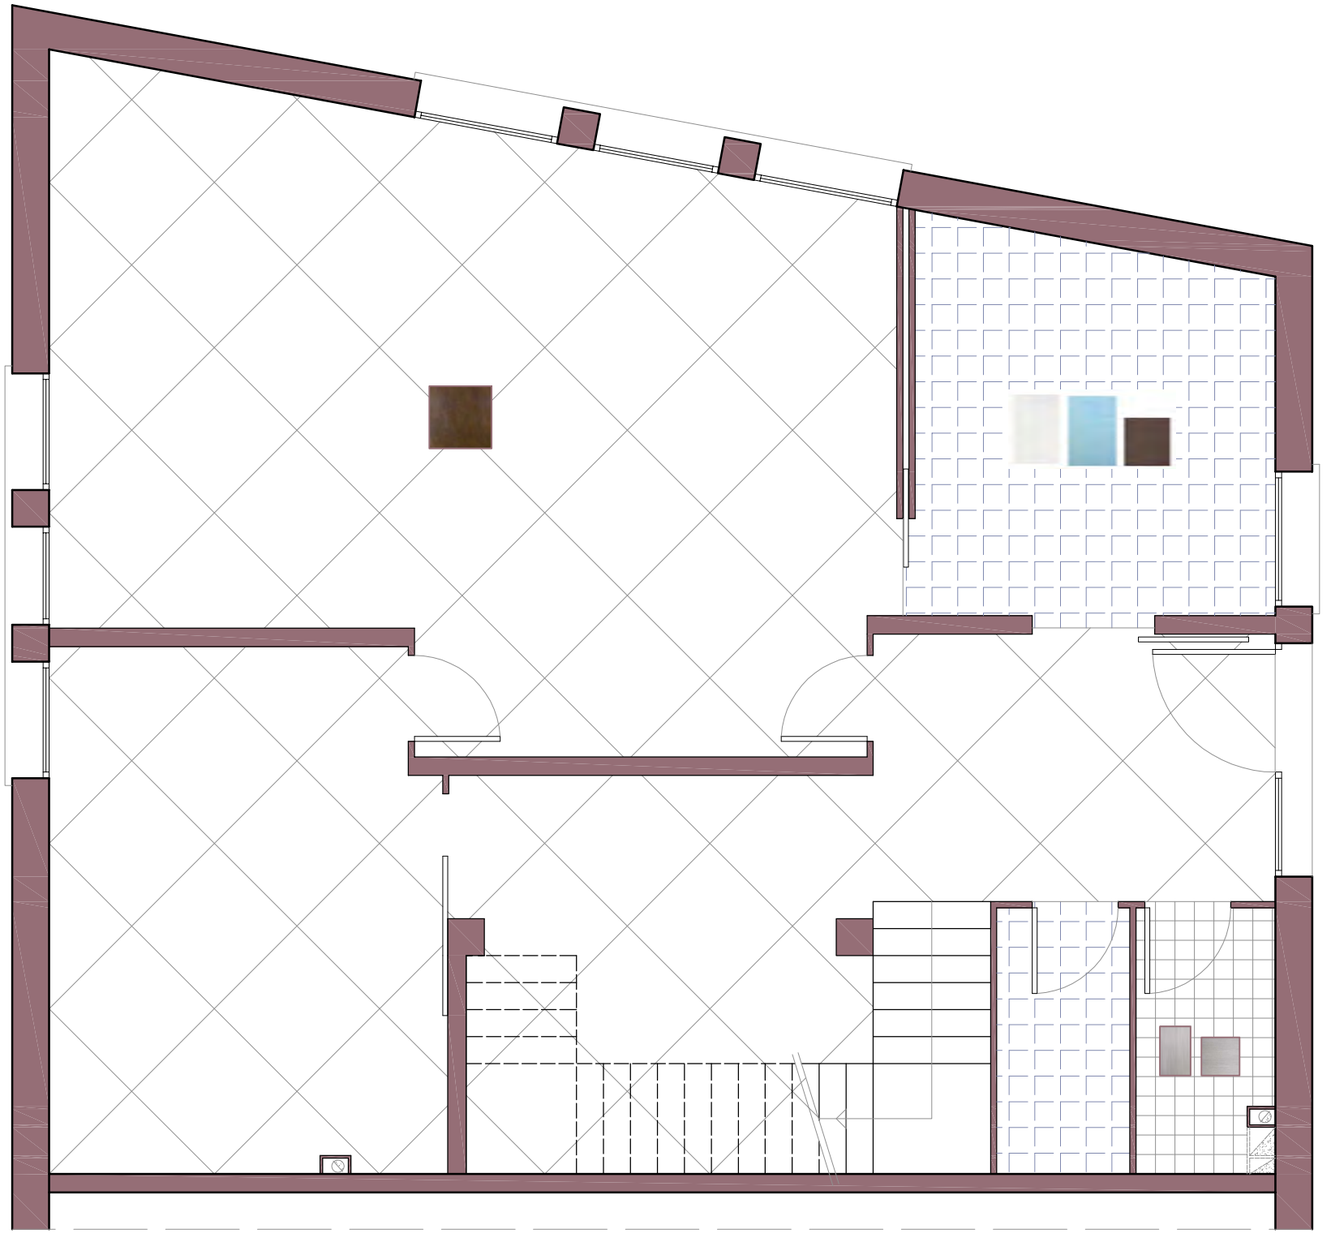

PLANTA PIS

| |
|---|
| Revestiments cuina:<br>– Empresa: Roca Ceràmica<br>– Model: Rajola RAINBOW<br>☑ Calypso blanc i celeste<br>Base 31x45cm<br>☑ Gris<br>Base 31x31cm |
| Revestiments banys:<br>– Empresa: Roca Ceràmica<br>– Model: Rajola GEO<br>☑ Gris<br>Base 25x40cm<br>☑ Gris<br>Base 31x31cm |
| Revestiments resta PB+escales:<br>– Empresa: Roca Ceràmica<br>– Model: gres LEATHER<br>☑ Arrebossat de morter de ciement, lliscat de morter de calç i pintura blanca al aigua mate<br>☑ Marron<br>Base 50,5x50,5cm<br>Rodapeu: 50,5x8cm |
| Revestiments sostre:<br>– Empresa: Pladur Girona<br>– Model: ESTÀNDAR<br>Falç sostre de planxes (0,6x1,20m) llises de pladur i amb fixacions metàliques. |

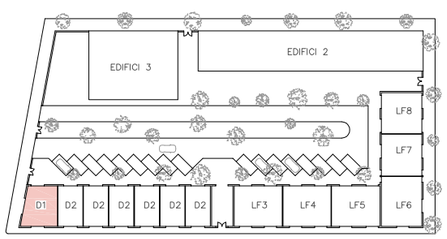


N

ADAPTACIÓ D'UN EDIFICI MODERNISTA A VIVENDES TIPUS LOFT I DÚPLEX

DATA: JUNY 2010

ALUMNE: FERRÉ VILA, NEUS

ESCALA: 1:50

NUM.PLÀNOL: **55**

PLANOL: PROPOSTA: REVESTIMENTS PLANTA BAIXA VIVENDA DÚPLEX TIPUS 1

TUTOR: MARAÑÓN GONZALEZ, RAFAEL

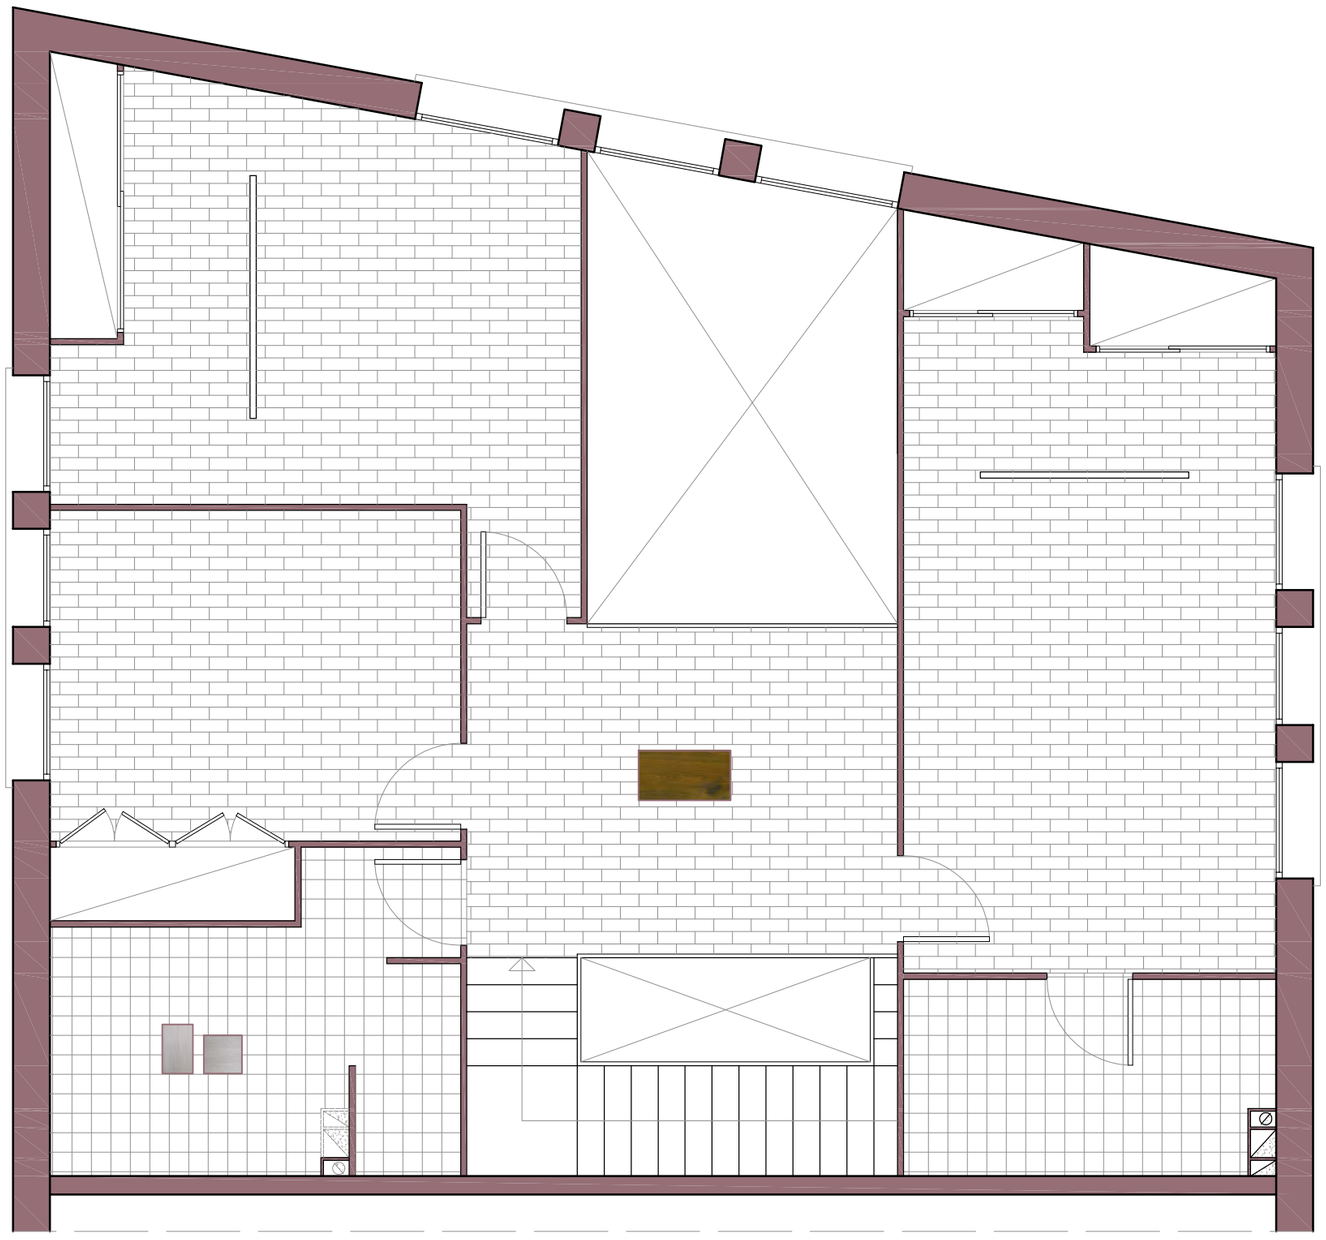

PLANTA PIS

Revestiments cuina:
- Empresa: Roca Ceràmica
- Model: Rajola RAINBOW
  - Calypso blanc i celeste Base 31x45cm
  - Gris Base 31x31cm

Revestiments banys:
- Empresa: Roca Ceràmica
- Model: Rajola GEO
  - Gris Base 25x40cm
  - Gris Base 31x31cm

Revestiments PP:
- Empresa: Anticato
- Model: ROVERE ARETHUSA
  - Arrebossat de morter de ciement, lliscat de morter de calç i pintura blanca al aigua mate
  - Parquet Lamparquet

Revestiments sostre:
- Empresa: Pladur Girona
- Model: ESTÀNDAR
  Falç sostre de planxes (0,6x1,20m) llises de pladur i amb fixacions metàliques.

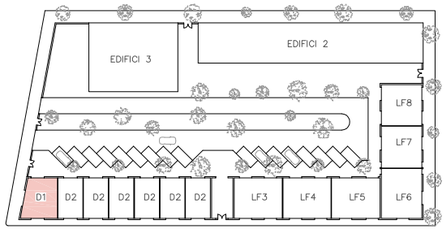


N

ADAPTACIÓ D'UN EDIFICI MODERNISTA A VIVENDES TIPUS LOFT I DÚPLEX

DATA: JUNY 2010

ALUMNE: FERRÉ VILA, NEUS

ESCALA: 1:50

NUM.PLÀNOL: **56**

PLANOL: PROPOSTA: REVESTIMENTS PLANTA PIS VIVENDA DÚPLEX TIPUS 1

TUTOR: MARAÑÓN GONZALEZ, RAFAEL

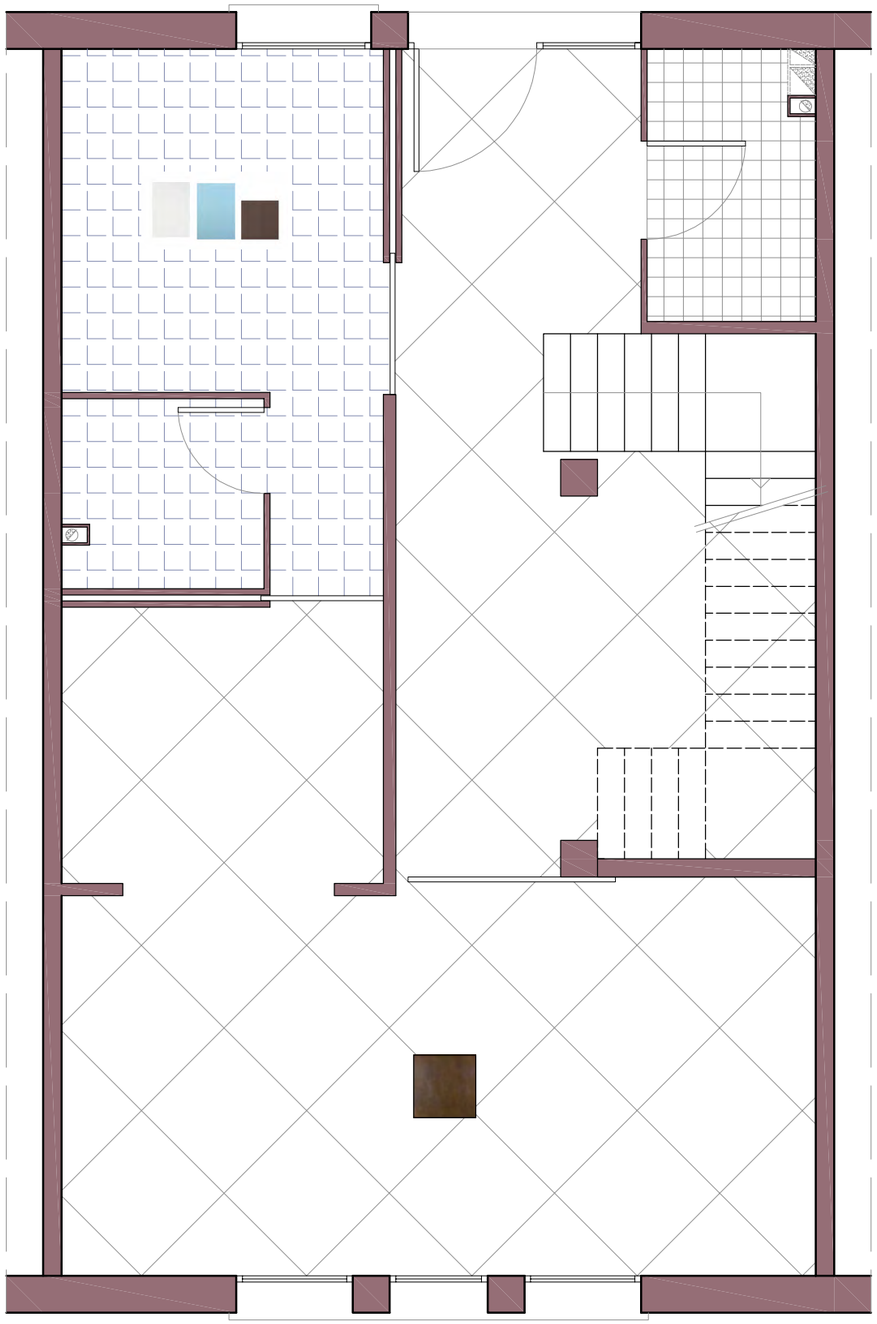

PLANTA BAIXA

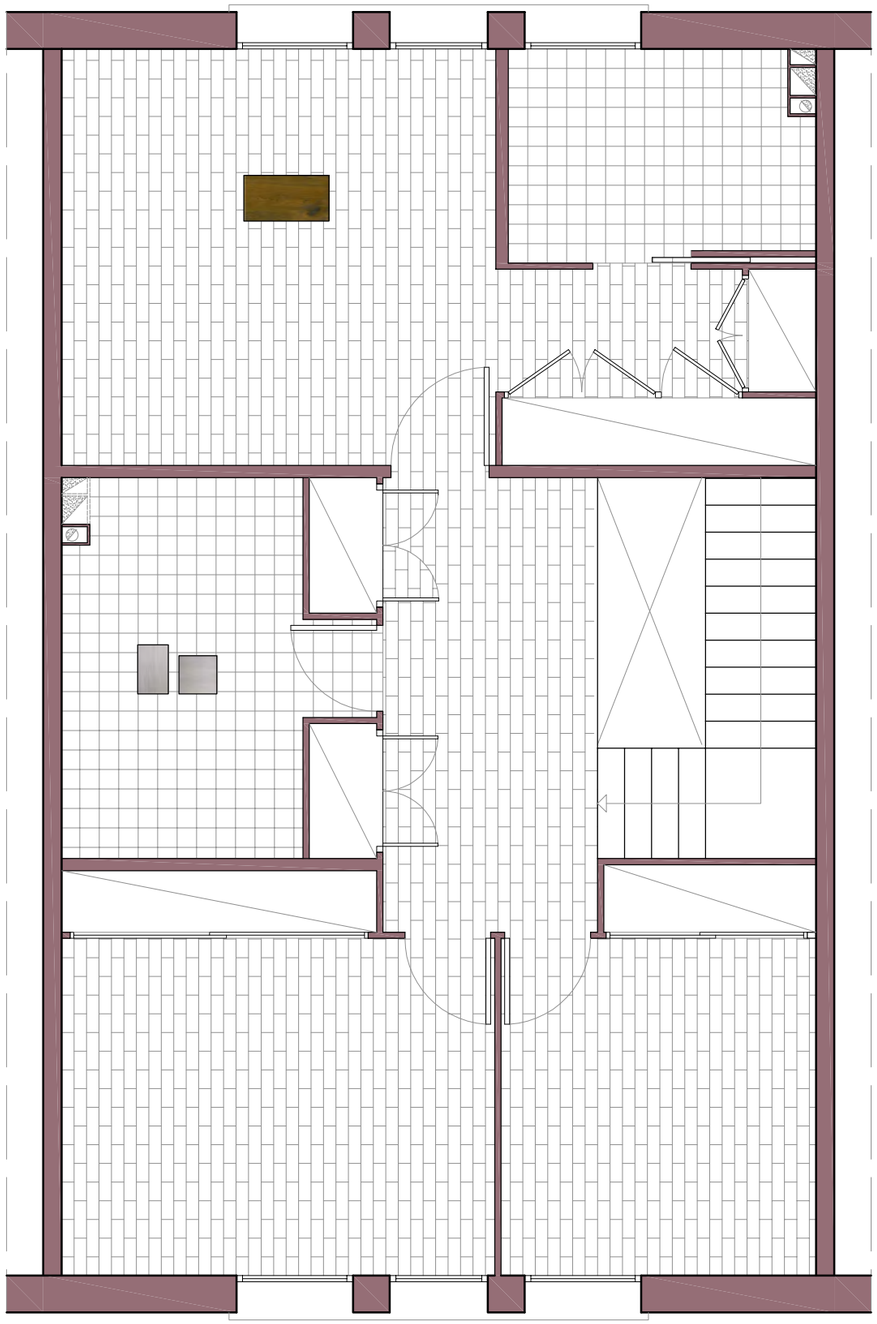

PLANTA PIS

Revestiments cuina:
- Empresa: Roca Ceràmica
- Model: Rajola RAINBOW
  - Calypso blanc i celeste
    Base 31x45cm
  - Gris
    Base 31x31cm

Revestiments banys:
- Empresa: Roca Ceràmica
- Model: Rajola GEO
  - Gris
    Base 25x40cm

    Gris
    Base 31x31cm

Revestiments resta PB+escales:
- Empresa: Roca Ceràmica
- Model: gres LEATHER
  - Arrebossat de morter de ciement, lliscat de morter de calç i pintura blanca al aigua mate
  - Marron
    Base 50,5x50,5cm
    Rodapeu: 50,5x8cm

Revestiments PP:
- Empresa: Anticato
- Model: ROVERE ARETHUSA
  - Arrebossat de morter de ciement, lliscat de morter de calç i pintura blanca al aigua mate
  - Parquet Lamparquet

Revestiments sostre:
- Empresa: Pladur Girona
- Model: ESTÀNDAR
  Falç sostre de planxes (0,6x1,20m) llises de pladur i amb fixacions metàliques.

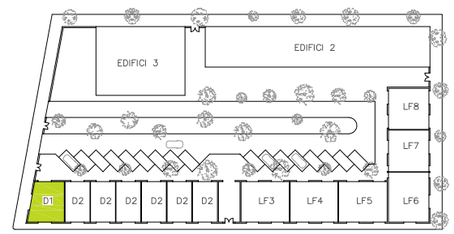


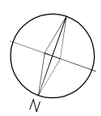


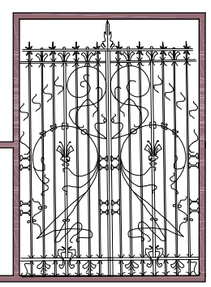

| ADAPTACIÓ D'UN EDIFICI MODERNISTA A VIVENDES TIPUS LOFT I DÚPLEX | DATA: JUNY 2010 | ALUMNE: FERRÉ VILA, NEUS | ESCALA: 1:50 | NUM.PLÀNOL: 57 |
|---|---|---|---|---|
| PLANOL: PROPOSTA: REVESTIMENTS VIVENDA DÚPLEX TIPUS 2 | | TUTOR: MARAÑÓN GONZALEZ, RAFAEL | | |

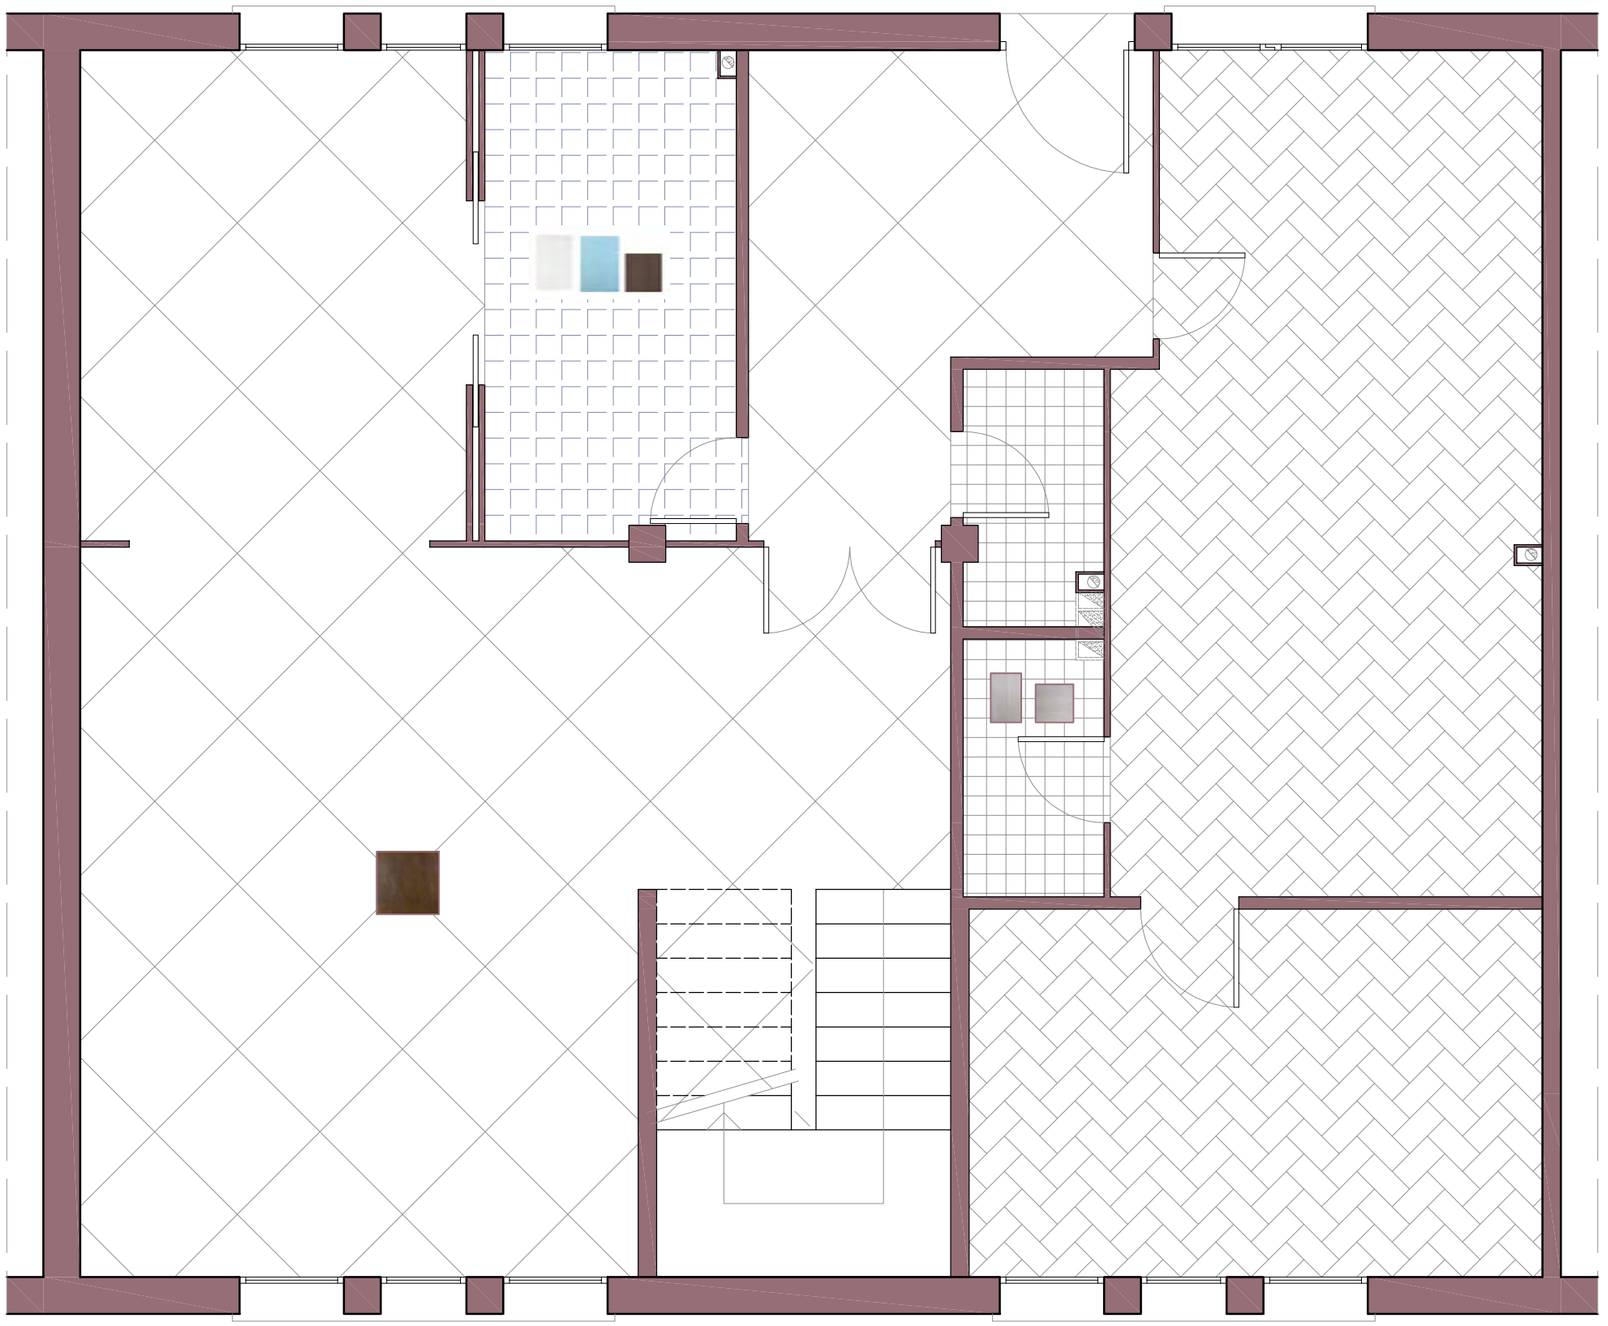

PLANTA BAIXA

Totes les vivendes tipus loft (tipus 3,4,5,6,7 i 8) tindrán els mateixos revestiments

Revestiments cuina:
- Empresa: Roca Ceràmica
- Model: Rajola RAINBOW
  - Calypso blanc i celeste
    Base 31x45cm
  - Gris
    Base 31x31cm

Revestiments banys:
- Empresa: Roca Ceràmica
- Model: Rajola GEO
  - Gris
    Base 25x40cm
  - Gris
    Base 31x31cm

Revestiments resta PB+escales:
- Empresa: Roca Ceràmica
- Model: gres LEATHER
  - Arrebossat de morter de ciement, lliscat de morter de calç i pintura blanca al aigua mate
  - Marron
    Base 50,5x50,5cm
    Rodapeu: 50,5x8cm

Revestiments Taller:
- Empresa: Anticato
- Model: ROVERE ARETHUSA
  - Arrebossat de morter de ciement, lliscat de morter de calç i pintura blanca al aigua mate
  - Formigó remolinat gris clar

Revestiments sostre:

Arrebossat de morter de ciement, lliscat de morter de calç i pintura blanca al aigua mate

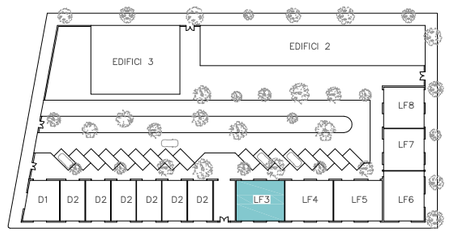


N

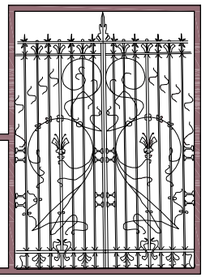

ADAPTACIÓ D'UN EDIFICI MODERNISTA A VIVENDES TIPUS LOFT I DÚPLEX

DATA: JUNY 2010

ALUMNE: FERRÉ VILA, NEUS

TUTOR: MARAÑÓN GONZALEZ, RAFAEL

ESCALA: 1:50

NUM.PLÀNOL: **58**

PLANOL: PROPOSTA: REVESTIMENTS PLANTA BAIXA VIVENDA LOFT TIPUS 3

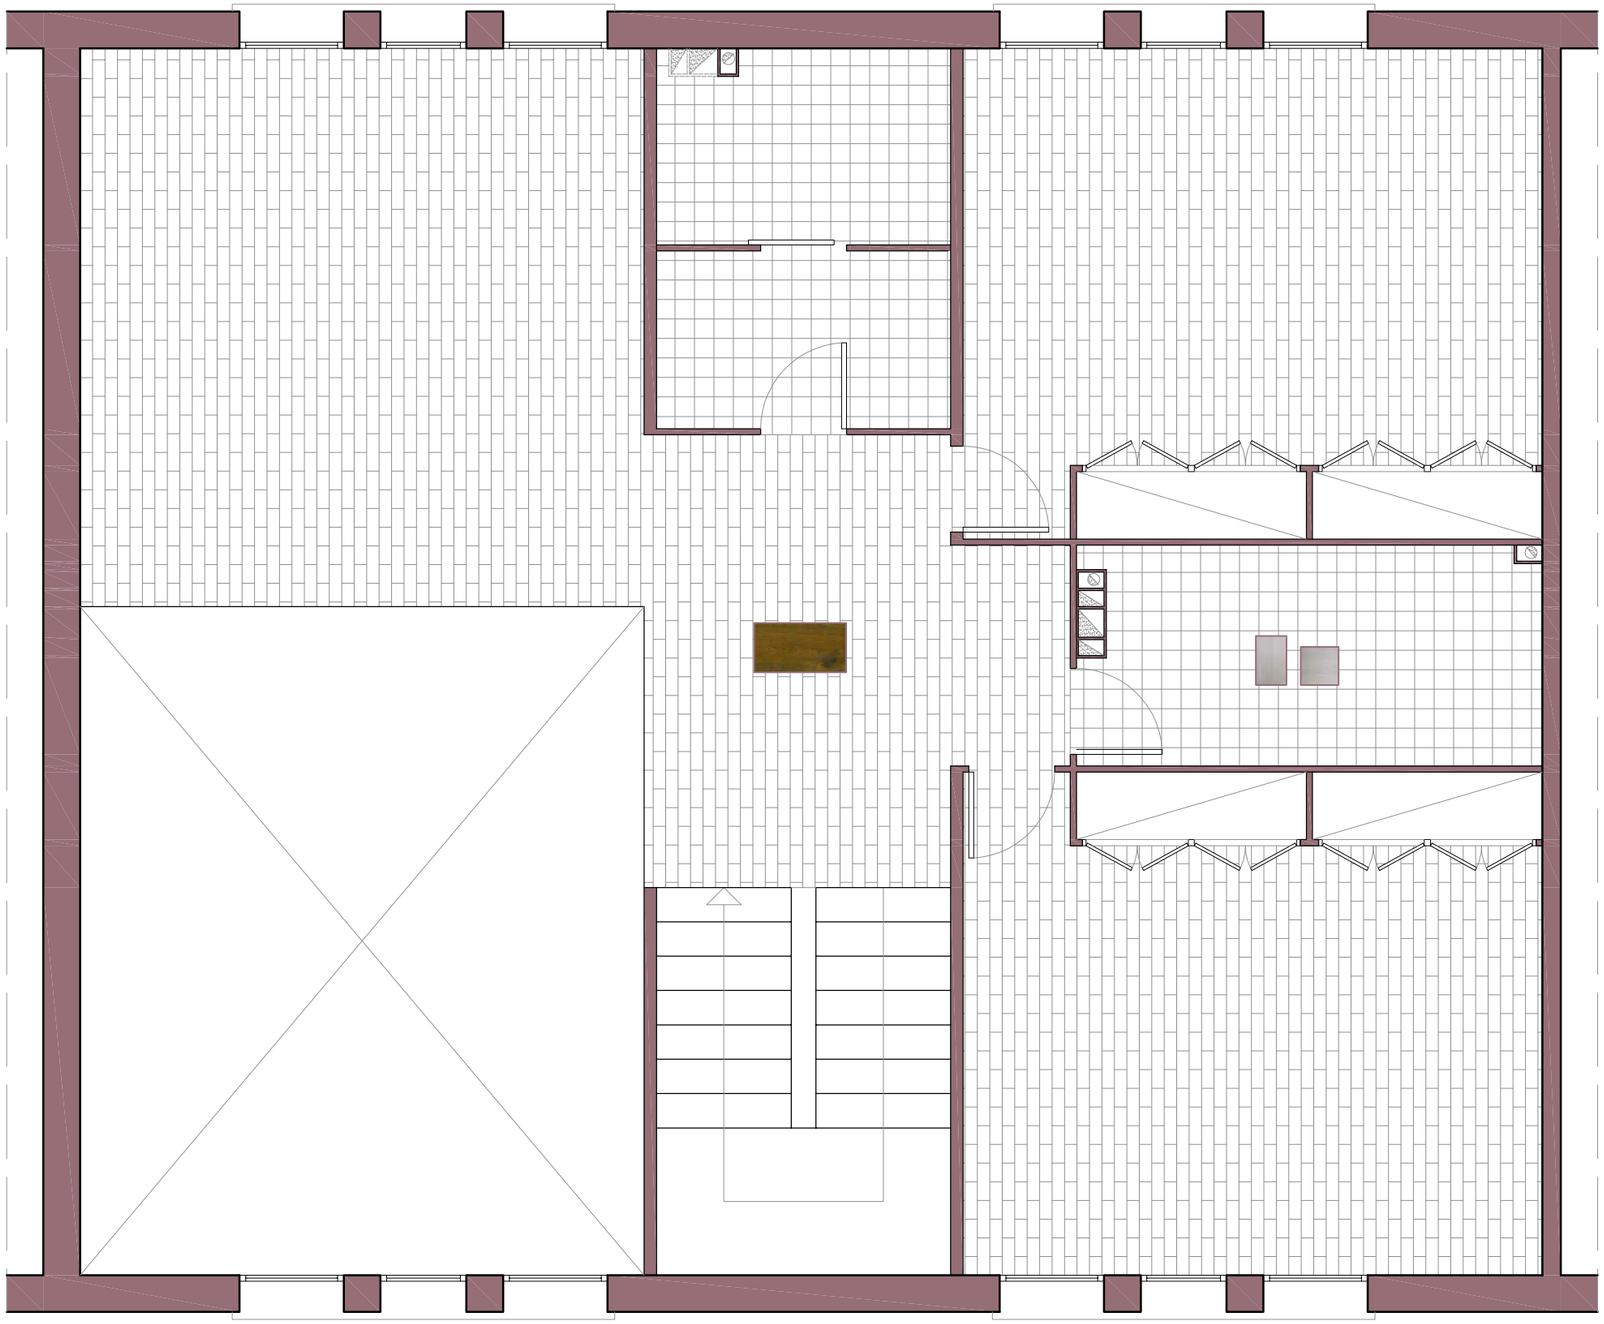

Totes les vivendes tipus loft (tipus 3,4,5,6,7 i 8) tindrán els mateixos revestiments

Revestiments banys:
- Empresa: Roca Ceràmica
- Model: Rajola GEO
  - Gris Base 25x40cm
  - Gris Base 31x31cm

Revestiments PP:
- Empresa: Anticato
- Model: ROVERE ARETHUSA
  - Arrebossat de morter de ciement, lliscat de morter de calç i pintura blanca al aigua mate
  - Parquet Lamparquet

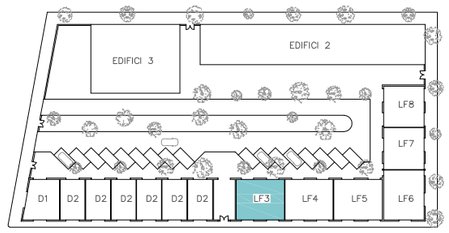


PLANTA PIS

N

| | | | | |
|---|---|---|---|---|
| ADAPTACIÓ D'UN EDIFICI MODERNISTA A VIVENDES TIPUS LOFT I DÚPLEX | DATA: JUNY 2010 | ALUMNE: FERRÉ VILA, NEUS | ESCALA: 1:50 | NUM.PLÀNOL: **59** |
| PLANOL: PROPOSTA: REVESTIMENTS PLANTA PIS VIVENDA LOFT TIPUS 3 | | TUTOR: MARAÑÓN GONZALEZ, RAFAEL | | |

PLANTA BAIXA

- Base d'endoll
- Base d'endoll estanc
- Punt de llum suspesa 100W
- Punt de llum downlight 1x75W QR/LP 111
- Lampara de peu conectada a endoll
- Aplic de paret 40–60W
- Aplic exterior 1x50W QR/IP54
- Interruptor commutat
- Interruptor unipolar
- Interruptor creuat
- Interruptor estanc

- Extractor fums de cuina
- Conducte ventilació
- Obertura d'extracció
- Obertura de pas
- Obertura d'admissió

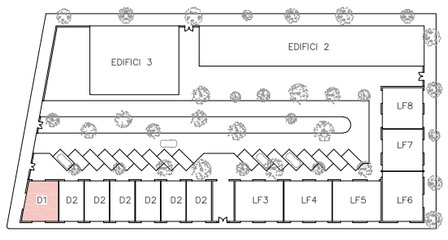


N

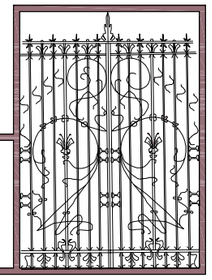

| | | | | |
|---|---|---|---|---|
| ADAPTACIÓ D'UN EDIFICI MODERNISTA A VIVENDES TIPUS LOFT I DÚPLEX | DATA: JUNY 2010 | ALUMNE: FERRÉ VILA, NEUS | ESCALA: 1:50 | NUM.PLÀNOL: **60** |
| PLANOL: PROPOSTA: ELECTRICITAT I VENTILACIÓ PLANTA BAIXA VIVENDA DÚPLEX TIPUS 1 | | TUTOR: MARAÑÓN GONZALEZ, RAFAEL | | |

PLANTA PIS

- Base d'endoll
- Base d'endoll estanc
- Punt de llum suspesa 100W
- Punt de llum downlight 1x75W QR/LP 111
- Lampara de peu conectada a endoll
- Aplic de paret 40–60W
- Aplic exterior 1x50W QR/IP54
- Interruptor commutat
- Interruptor unipolar
- Interruptor creuat
- Interruptor estanc

- Extractor fums de cuina
- Conducte ventilació
- Obertura d'extracció
- Obertura de pas
- Obertura d'admissió

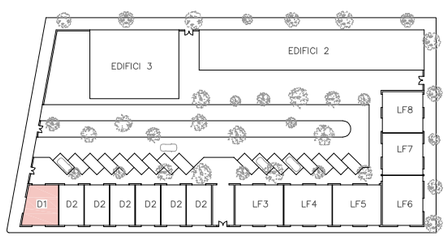


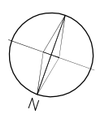


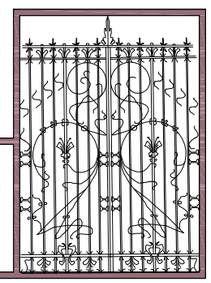

ADAPTACIÓ D'UN EDIFICI MODERNISTA A VIVENDES TIPUS LOFT I DÚPLEX

DATA: JUNY 2010

ALUMNE: FERRÉ VILA, NEUS

TUTOR: MARAÑÓN GONZALEZ, RAFAEL

ESCALA: 1:50

NUM.PLÀNOL: **61**

PLANOL: PROPOSTA: ELECTRICITAT I VENTILACIÓ PLANTA PIS VIVENDA DÚPLEX TIPUS 1

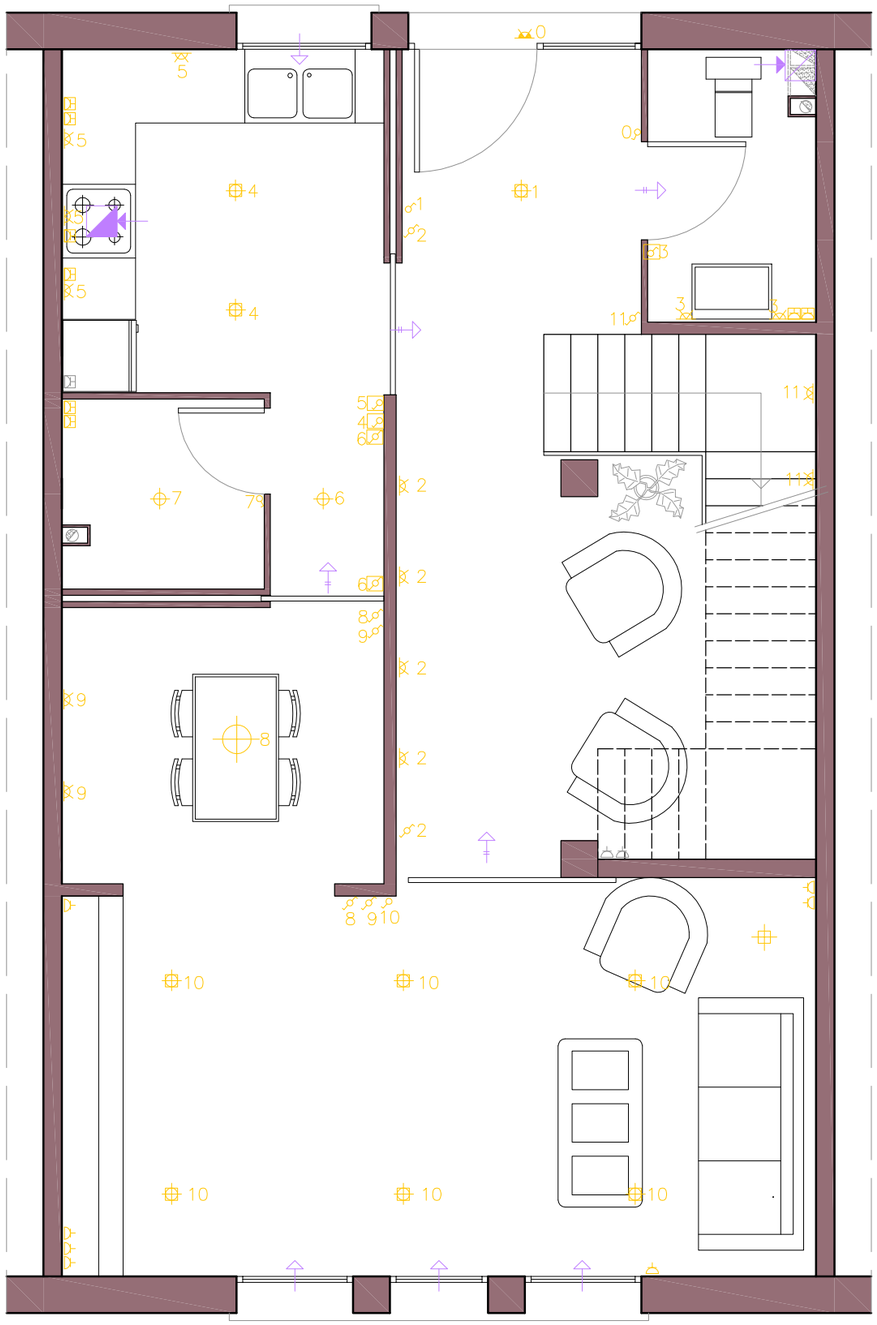

PLANTA BAIXA

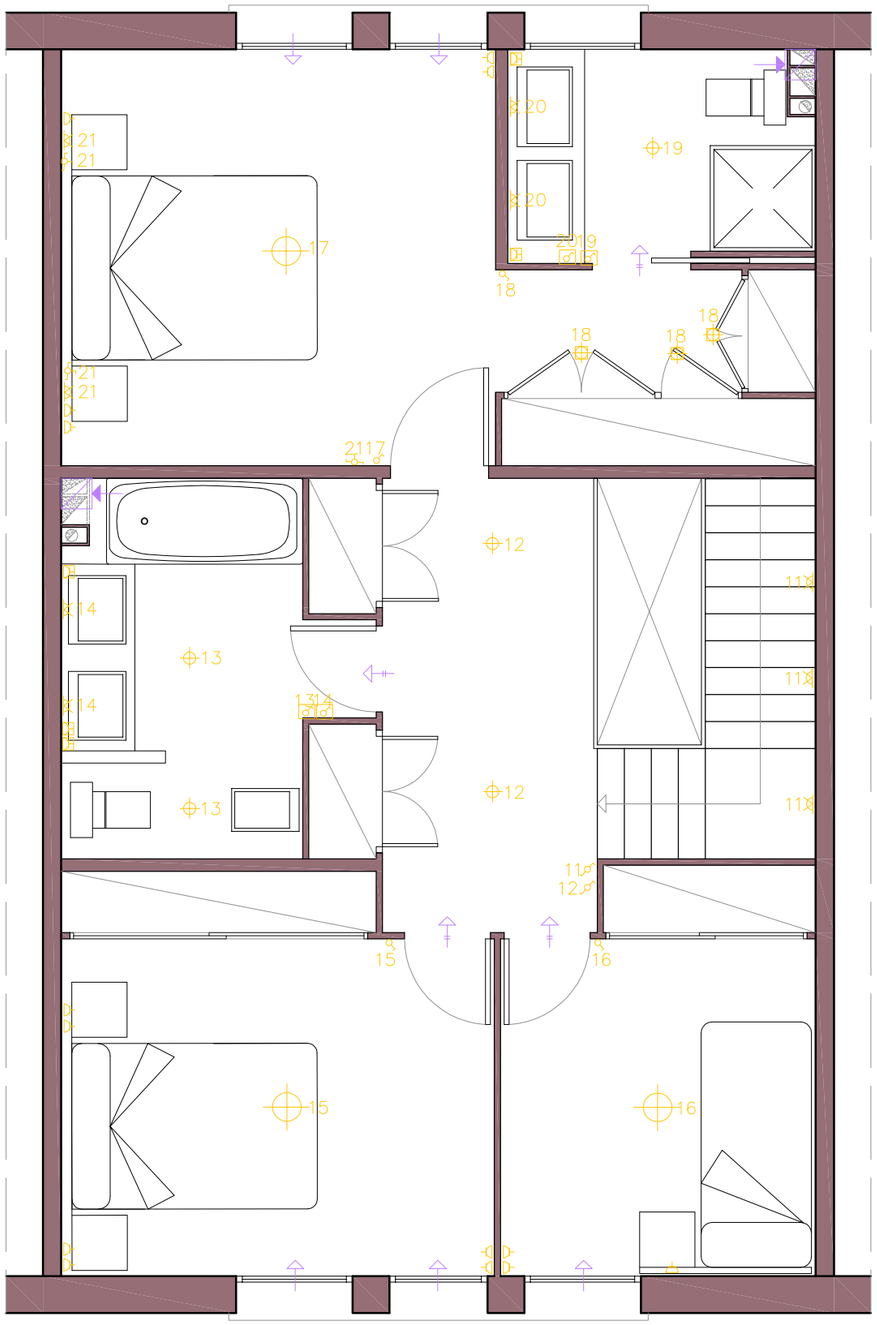

PLANTA PIS

- Base d'endoll
- Base d'endoll estanc
- Punt de llum suspesa 100W
- Punt de llum downlight 1x75W QR/LP 111
- Lampara de peu conectada a endoll
- Aplic de paret 40–60W
- Aplic exterior 1x50W QR/IP54
- Interruptor commutat
- Interruptor unipolar
- Interruptor creuat
- Interruptor estanc

- Extractor fums de cuina
- Conducte ventilació
- Obertura d'extracció
- Obertura de pas
- Obertura d'admissió

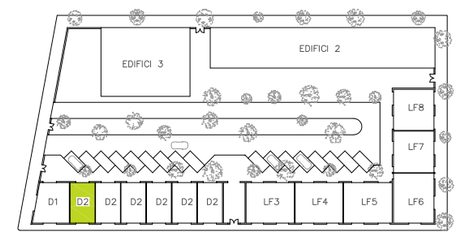


N

ADAPTACIÓ D'UN EDIFICI MODERNISTA A VIVENDES TIPUS LOFT I DÚPLEX

DATA: JUNY 2010

ALUMNE: FERRÉ VILA, NEUS

TUTOR: MARAÑÓN GONZALEZ, RAFAEL

ESCALA: 1:50

NUM.PLÀNOL: **62**

PLANOL: PROPOSTA: ELECTRICITAT I VENTILACIÓ VIVENDA DÚPLEX TIPUS 2

PLANTA BAIXA

- Base d'endoll
- Base d'endoll estanc
- Punt de llum suspesa 100W
- Punt de llum downlight 1x75W QR/LP 111
- Lampara de peu conectada a endoll
- Aplic de paret 40–60W
- Aplic exterior 1x50W QR/IP54
- Interruptor commutat
- Interruptor unipolar
- Interruptor creuat
- Interruptor estanc

- Extractor fums de cuina
- Conducte ventilació
- Obertura d'extracció
- Obertura de pas
- Obertura d'admissió

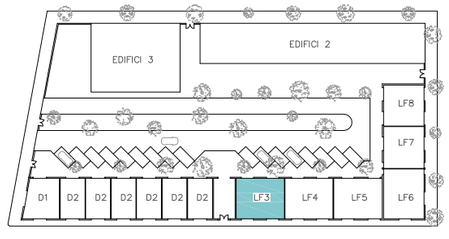


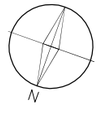


ADAPTACIÓ D'UN EDIFICI MODERNISTA A VIVENDES TIPUS LOFT I DÚPLEX

DATA: JUNY 2010

ALUMNE: FERRÉ VILA, NEUS

ESCALA: 1:50

NUM.PLÀNOL: **63**

PLANOL: PROPOSTA: ELECTRICITAT I VENTILACIÓ PLANTA BAIXA VIVENDA LOFT TIPUS 3

TUTOR: MARAÑÓN GONZALEZ, RAFAEL

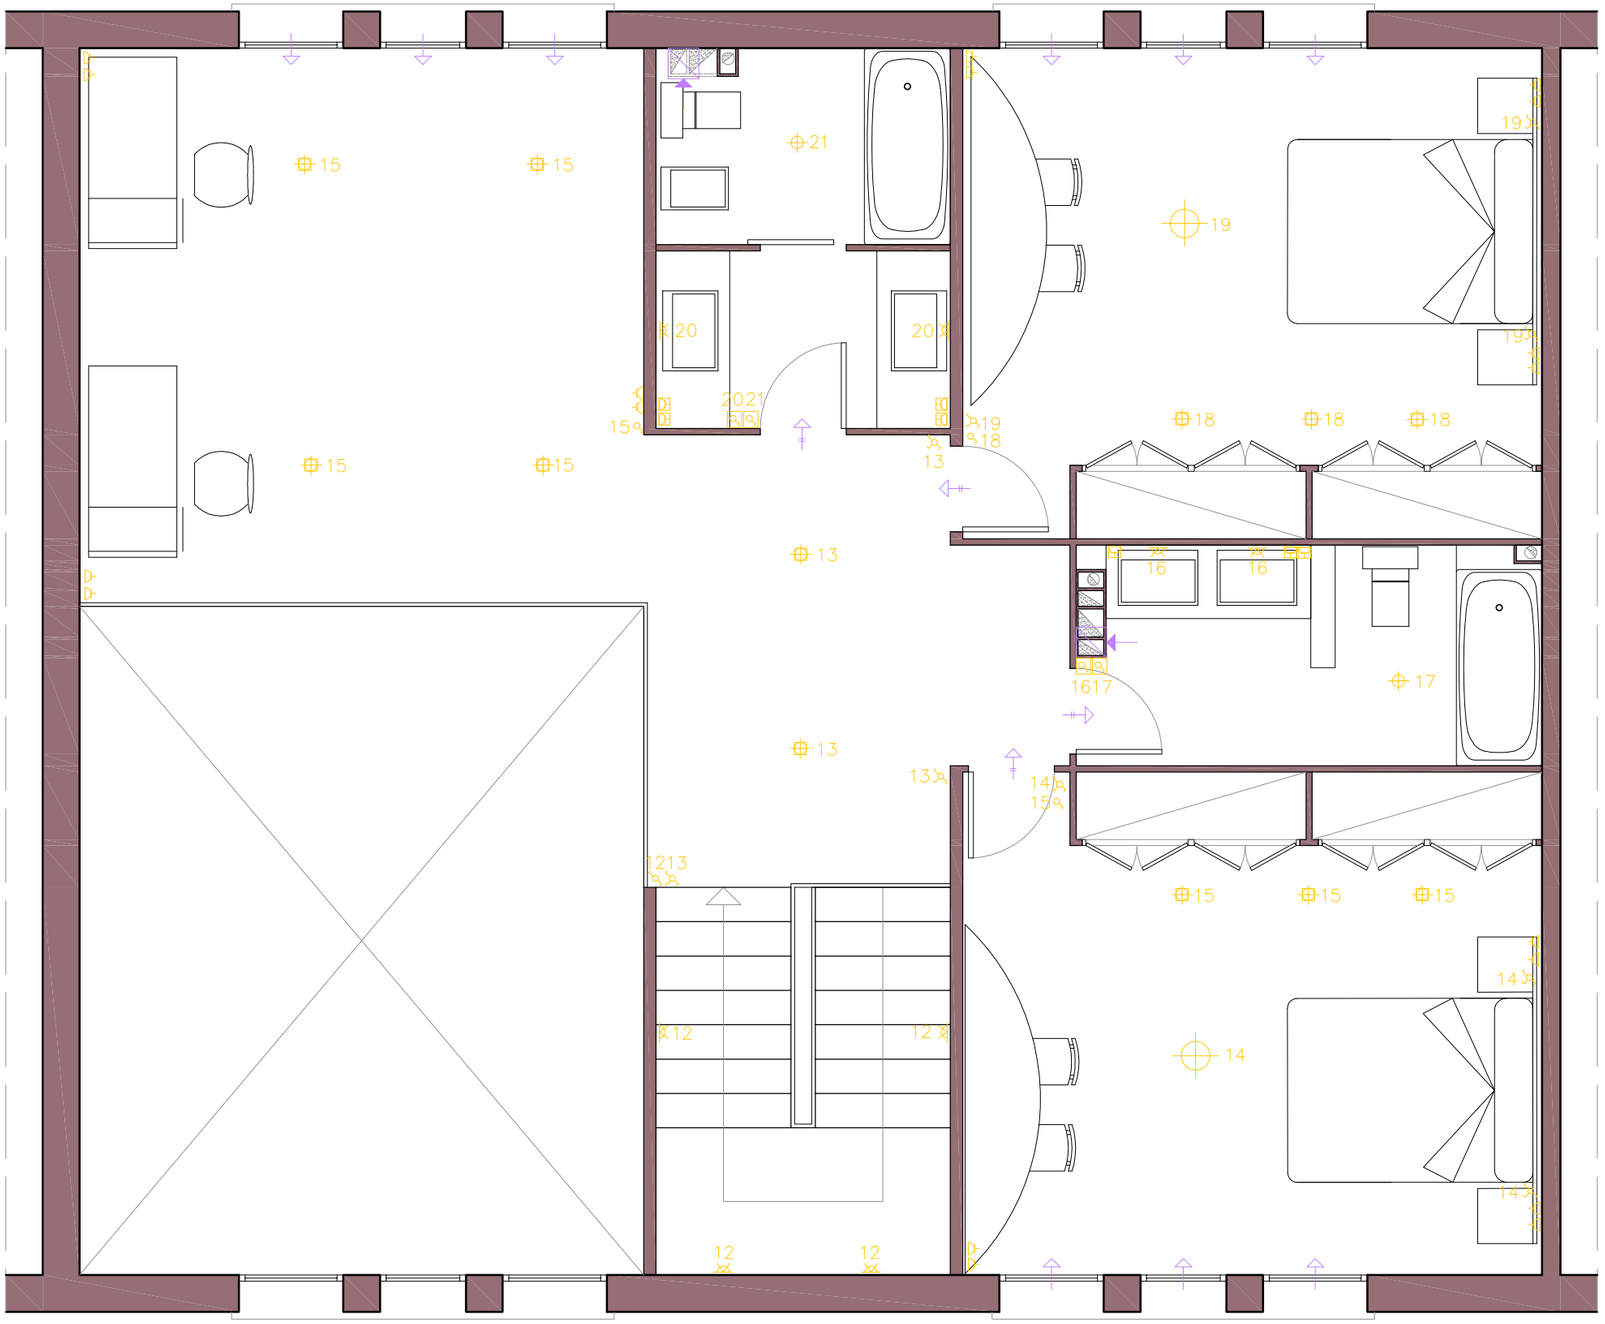


PLANTA BAIXA

- Base d'endoll
- Base d'endoll estanc
- Punt de llum suspesa 100W
- Punt de llum downlight 1x75W QR/LP 111
- Lampara de peu conectada a endoll
- Aplic de paret 40–60W
- Aplic exterior 1x50W QR/IP54
- Interruptor commutat
- Interruptor unipolar
- Interruptor creuat
- Interruptor estanc

- Extractor fums de cuina
- Conducte ventilació
- Obertura d'extracció
- Obertura de pas
- Obertura d'admissió

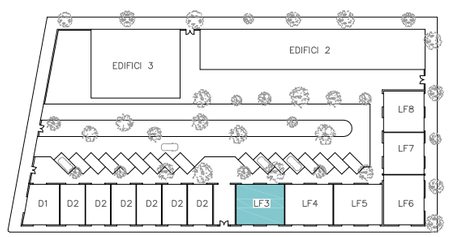


N

ADAPTACIÓ D'UN EDIFICI MODERNISTA A VIVENDES TIPUS LOFT I DÚPLEX

DATA: JUNY 2010

ALUMNE: FERRÉ VILA, NEUS

ESCALA: 1:50

NUM.PLÀNOL: **64**

PLANOL: PROPOSTA: ELECTRICITAT I VENTILACIÓ PLANTA PIS VIVENDA LOFT TIPUS 3

TUTOR: MARAÑÓN GONZALEZ, RAFAEL

- Base d'endoll
- Base d'endoll estanc
- Punt de llum suspesa 100W
- Punt de llum downlight 1x75W QR/LP 111
- Lampara de peu conectada a endoll
- Aplic de paret 40–60W
- Aplic exterior 1x50W QR/IP54
- Interruptor commutat
- Interruptor unipolar
- Interruptor creuat
- Interruptor estanc

- Extractor fums de cuina
- Conducte ventilació
- Obertura d'extracció
- Obertura de pas
- Obertura d'admissió

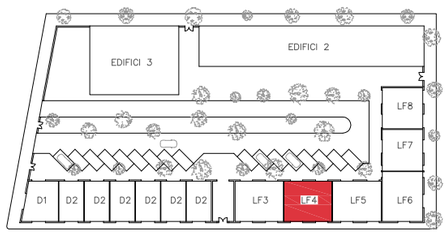


N

PLANTA BAIXA

| | | | | |
|---|---|---|---|---|
| ADAPTACIÓ D'UN EDIFICI MODERNISTA A VIVENDES TIPUS LOFT I DÚPLEX | DATA: JUNY 2010 | ALUMNE: FERRÉ VILA, NEUS | ESCALA: 1:50 | NUM.PLÀNOL: 65 |
| PLANOL: PROPOSTA: ELECTRICITAT I VENTILACIÓ PLANTA BAIXA VIVENDA LOFT TIPUS 4 | | TUTOR: MARAÑÓN GONZALEZ, RAFAEL | | |

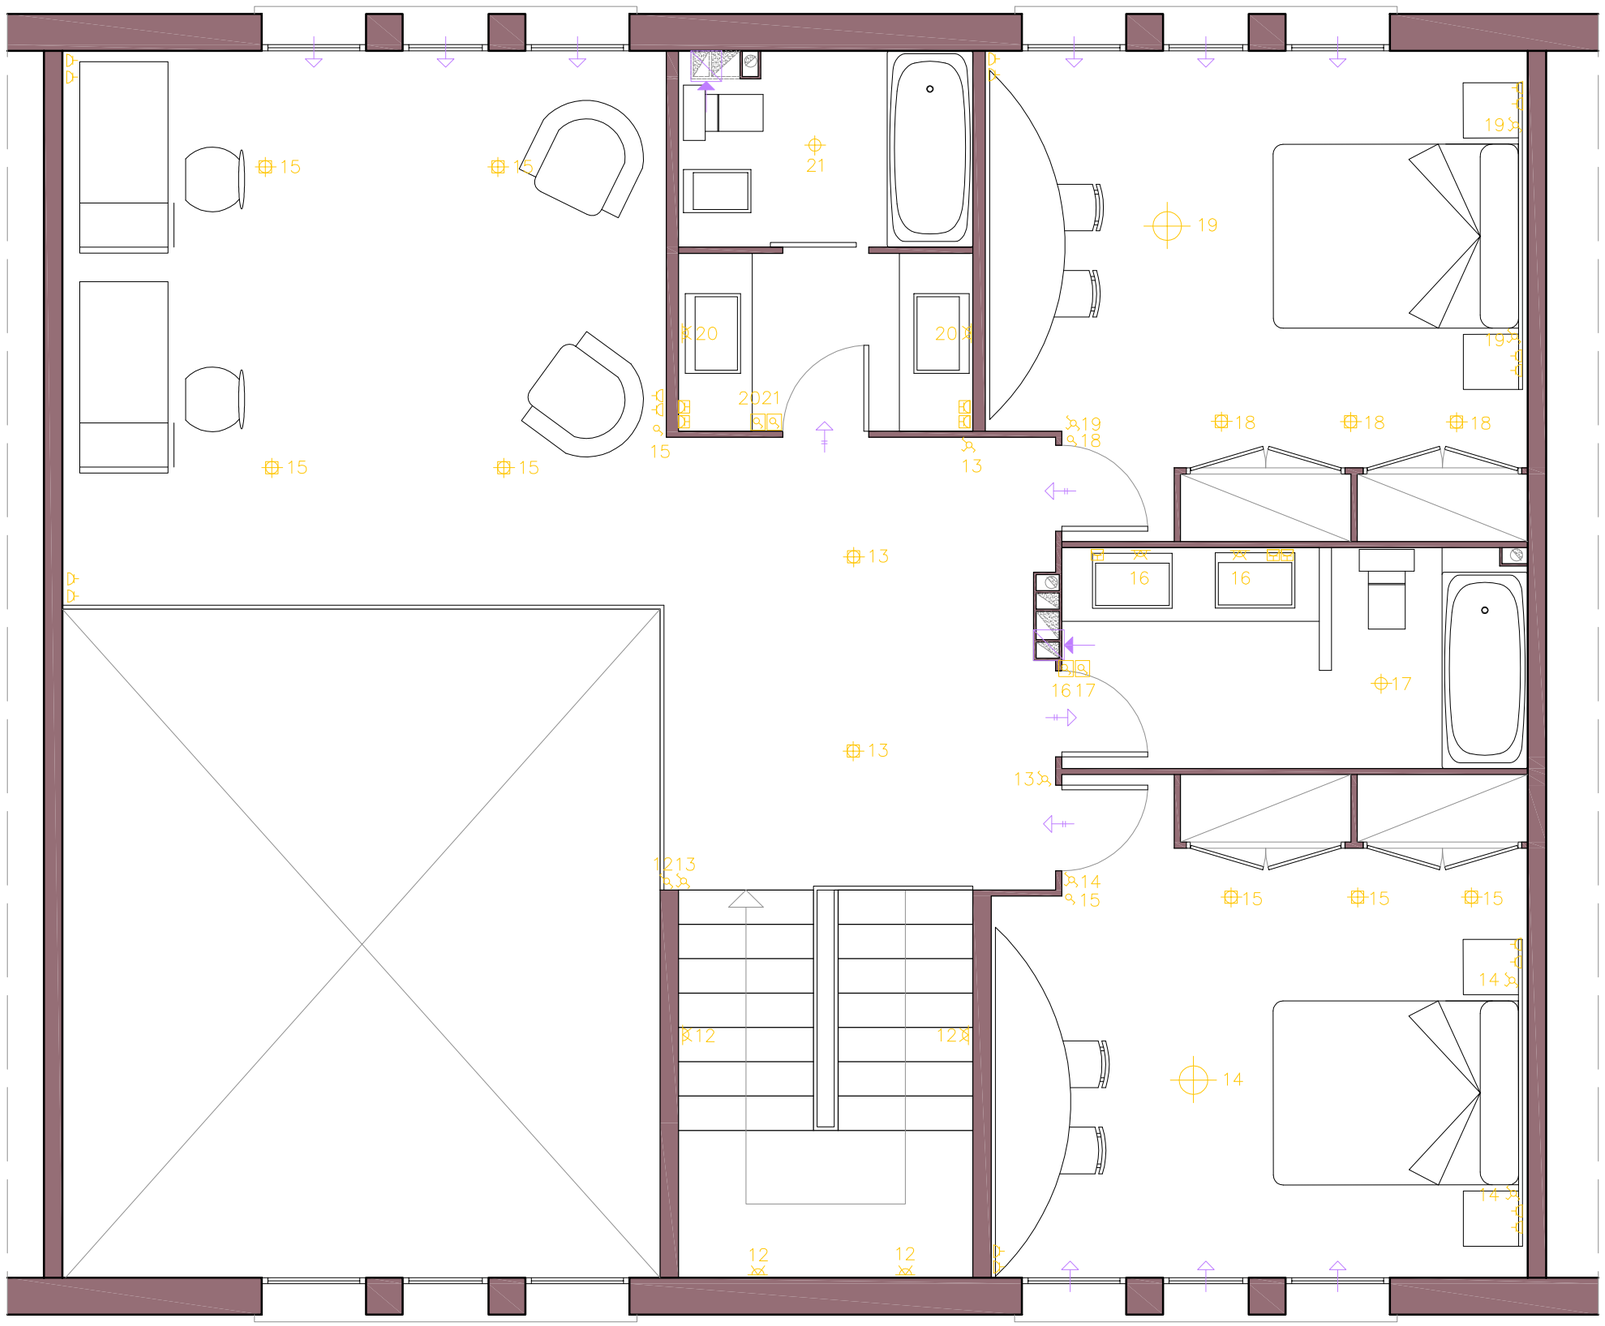


- Base d'endoll
- Base d'endoll estanc
- Punt de llum suspesa 100W
- Punt de llum downlight 1x75W QR/LP 111
- Lampara de peu conectada a endoll
- Aplic de paret 40–60W
- Aplic exterior 1x50W QR/IP54
- Interruptor commutat
- Interruptor unipolar
- Interruptor creuat
- Interruptor estanc

- Extractor fums de cuina
- Conducte ventilació
- Obertura d'extracció
- Obertura de pas
- Obertura d'admissió

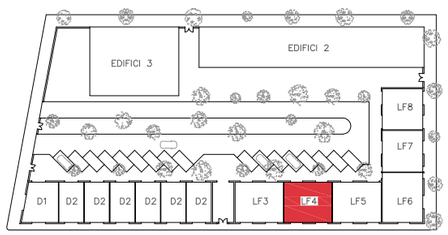


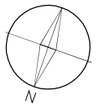


PLANTA PIS

| | | | | | |
|---|---|---|---|---|---|
| ADAPTACIÓ D'UN EDIFICI MODERNISTA A VIVENDES TIPUS LOFT I DÚPLEX | DATA: JUNY 2010 | ALUMNE: FERRÉ VILA, NEUS | ESCALA: 1:50 | NUM.PLÀNOL: **66** | |
| PLANOL: PROPOSTA: ELECTRICITAT I VENTILACIÓ PLANTA PIS VIVENDA LOFT TIPUS 4 | | TUTOR: MARAÑÓN GONZALEZ, RAFAEL | | | |

PLANTA BAIXA

- Base d'endoll
- Base d'endoll estanc
- Punt de llum suspesa 100W
- Punt de llum downlight 1x75W QR/LP 111
- Lampara de peu conectada a endoll
- Aplic de paret 40–60W
- Aplic exterior 1x50W QR/IP54
- Interruptor commutat
- Interruptor unipolar
- Interruptor creuat
- Interruptor estanc

- Extractor fums de cuina
- Conducte ventilació
- Obertura d'extracció
- Obertura de pas
- Obertura d'admissió

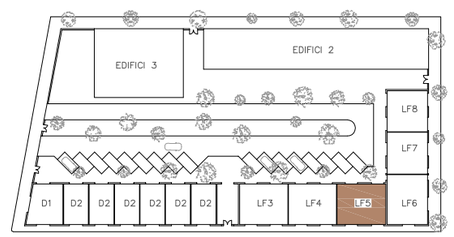


N

ADAPTACIÓ D'UN EDIFICI MODERNISTA A VIVENDES TIPUS LOFT I DÚPLEX

DATA: JUNY 2010

ALUMNE: FERRÉ VILA, NEUS

ESCALA: 1:50

NUM.PLÀNOL: 67

PLANOL: PROPOSTA: ELECTRICITAT I VENTILACIÓ PLANTA BAIXA VIVENDA LOFT TIPUS 5

TUTOR: MARAÑÓN GONZALEZ, RAFAEL

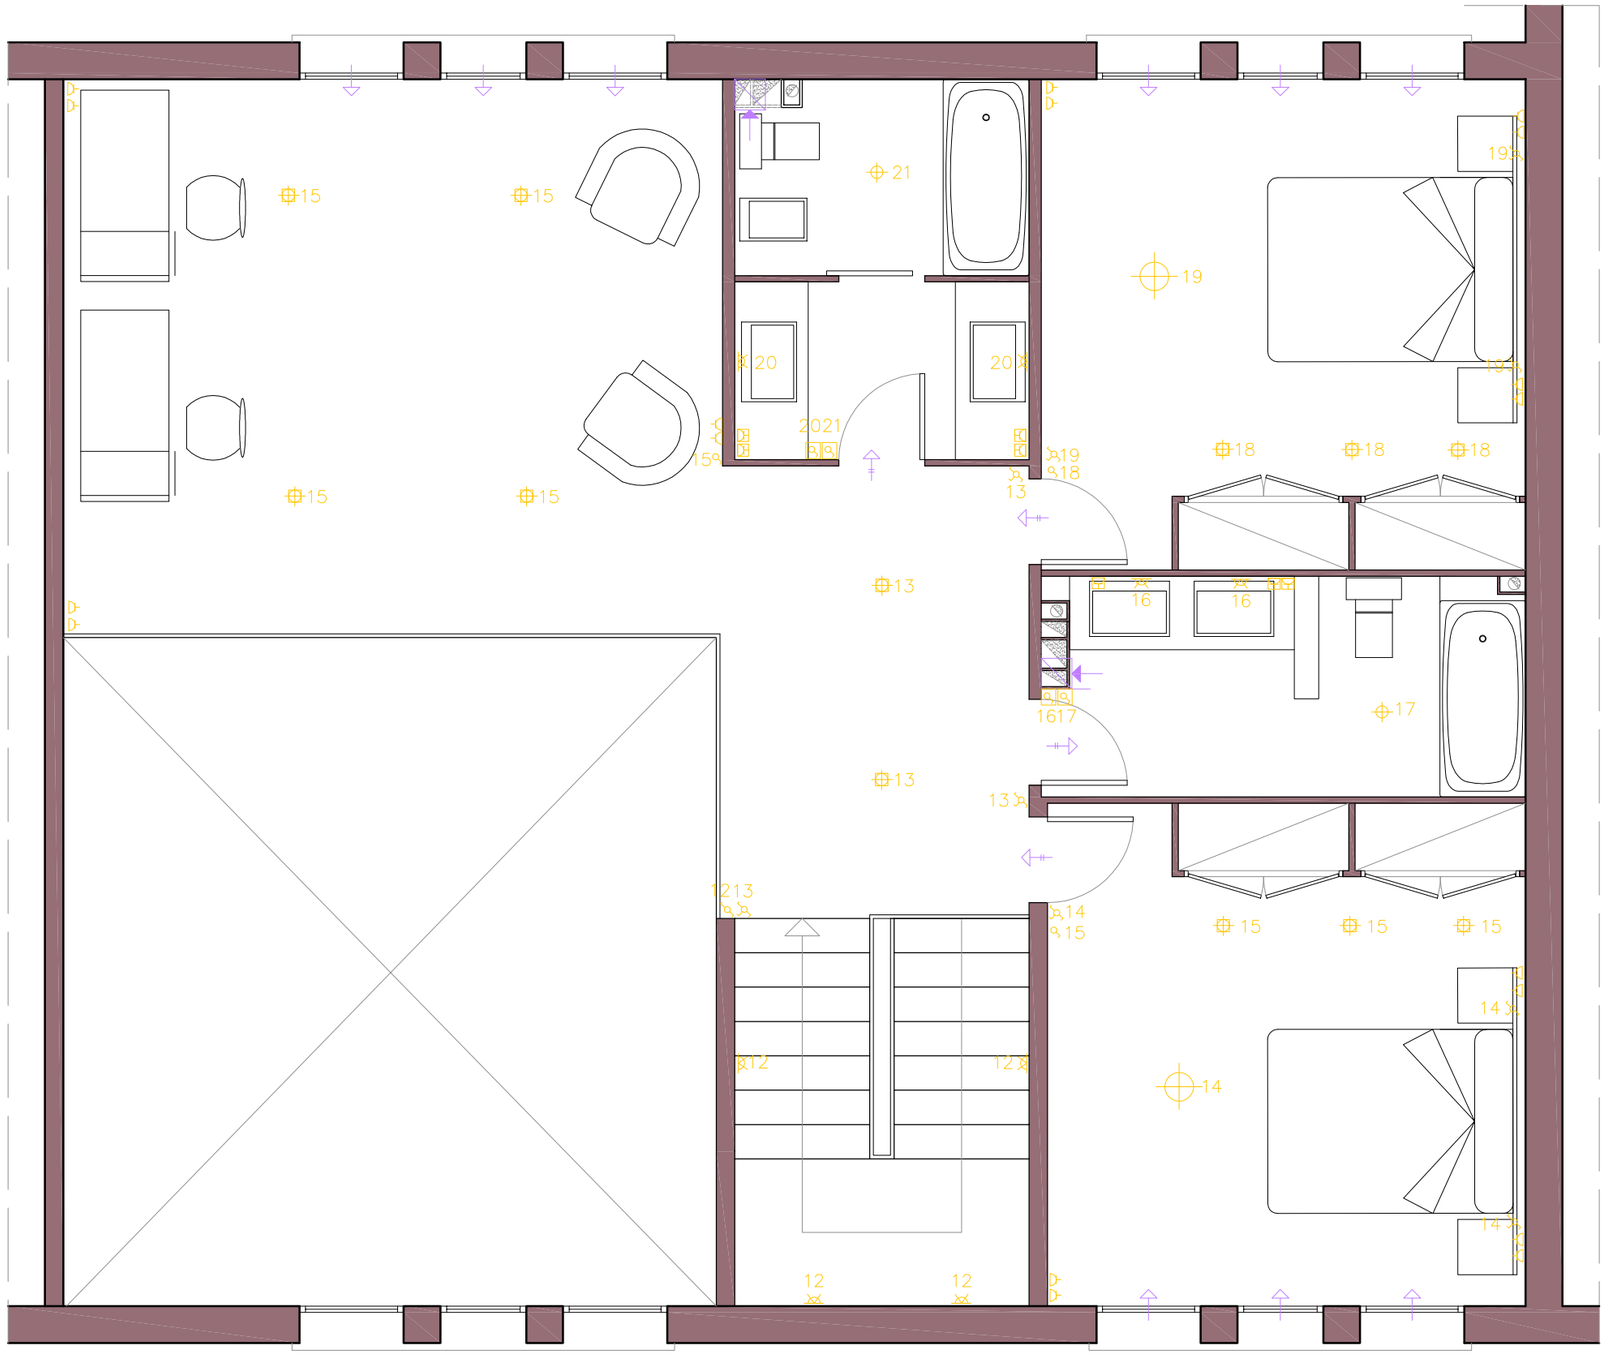


PLANTA PIS

- Base d'endoll
- Base d'endoll estanc
- Punt de llum suspesa 100W
- Punt de llum downlight 1x75W QR/LP 111
- Lampara de peu conectada a endoll
- Aplic de paret 40-60W
- Aplic exterior 1x50W QR/IP54
- Interruptor commutat
- Interruptor unipolar
- Interruptor creuat
- Interruptor estanc

- Extractor fums de cuina
- Conducte ventilació
- Obertura d'extracció
- Obertura de pas
- Obertura d'admissió

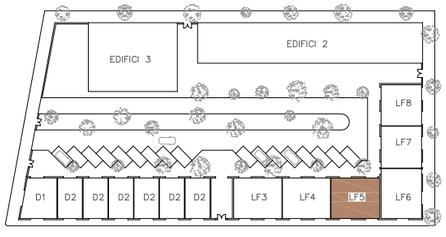


N

ADAPTACIÓ D'UN EDIFICI MODERNISTA A VIVENDES TIPUS LOFT I DÚPLEX

DATA: JUNY 2010

ALUMNE: FERRÉ VILA, NEUS

TUTOR: MARAÑÓN GONZALEZ, RAFAEL

ESCALA: 1:50

NUM.PLÀNOL: **68**

PLANOL: PROPOSTA: ELECTRICITAT I VENTILACIÓ PLANTA PIS VIVENDA LOFT TIPUS 5

PLANTA BAIXA

- Base d'endoll
- Base d'endoll estanc
- Punt de llum suspesa 100W
- Punt de llum downlight 1x75W QR/LP 111
- Lampara de peu conectada a endoll
- Aplic de paret 40–60W
- Aplic exterior 1x50W QR/IP54
- Interruptor commutat
- Interruptor unipolar
- Interruptor creuat
- Interruptor estanc

- Extractor fums de cuina
- Conducte ventilació
- Obertura d'extracció
- Obertura de pas
- Obertura d'admissió

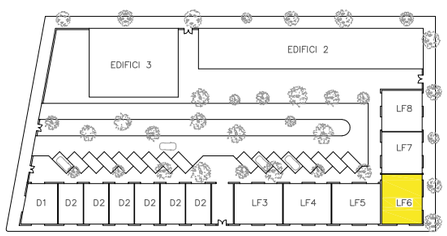


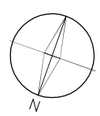

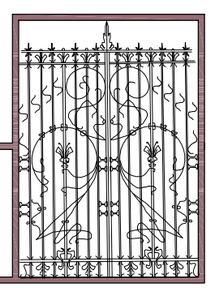
| | | | | |
|---|---|---|---|---|
| ADAPTACIÓ D'UN EDIFICI MODERNISTA A VIVENDES TIPUS LOFT I DÚPLEX | DATA: JUNY 2010 | ALUMNE: FERRÉ VILA, NEUS | ESCALA: 1:50 | NUM.PLÀNOL: **69** |
| PLANOL: PROPOSTA: ELECTRICITAT I VENTILACIÓ PLANTA BAIXA VIVENDA LOFT TIPUS 6 | | TUTOR: MARAÑÓN GONZALEZ, RAFAEL | | |