





VISTA AÉREA CUARTEL DE LOS CARABINEROS

ESTADO ACTUAL - CUARTEL DE LOS CARABINEROS

CAPÍTULO	TÍTULO	ESCALA	Nº HOJAS
<b>01 SITUACIÓN Y EMPLAZAMIENTO</b>			
EA - 01	SITUACIÓN	1 : 2000	1
EA - 02	EMPLAZAMIENTO - DATOS URBANÍSTICOS	1 : 400	1
<b>02 COTAS Y DISTRIBUCIÓN</b>			
EA - 03	PLANTA GENERAL	1 : 300	1
EA - 04	PLANTA ALA SUR	1 : 100	1
EA - 05	PLANTA ALA NORTE	1 : 100	1
EA - 06	PLANTA CASAS CENTRALES A -B	1 : 100	1
EA - 07	PLANTA CASA CENTRAL C	1 : 100	1
EA - 08	ALZADO ALA SUR - CARA NORTE	1 : 100	1
EA - 09	ALZADO ALA SUR - CARA SUR	1 : 100	1
EA - 10	ALZADO ALA NORTE - CARA NORTE	1 : 100	1
EA - 11	ALZADO ALA NORTE - CARA SUR	1 : 100	1
EA - 12	ALZADO CASA A	1 : 100	1
EA - 13	ALZADO CASA B	1 : 100	1
EA - 14	ALZADO CASA C	1 : 100	1
EA - 15	SECCIÓN LONGITUDINAL A - A'	1 : 100	1
EA - 16	SECCIÓN LONGITUDINAL B - B'	1 : 100	1
EA - 17	SECCIÓN LONGITUDINAL C - C'	1 : 100	1
<b>03 MATERIALES</b>			
EA - 18	PLANTA ALA NORTE	1 : 200	2
EA - 19	PLANTA ALA SUR	1 : 200	1
EA - 20	CASAS CENTRALES	1 : 200	3
EA - 21	ALZADO ALA SUR	1 : 200	1
EA - 22	ALZADO ALA NORTE	1 : 200	1
EA - 23	ALZADO CASA A	1 : 200	1
EA - 24	ALZADO CASA B	1 : 200	1
EA - 25	ALZADO CASA C	1 : 200	1
EA - 26	SECCIONES	1 : 200	1
<b>04 PATOLOGÍAS</b>			
EA - 27	PLANTA ALA NORTE	1 : 200	1
EA - 28	PLANTA ALA SUR	1 : 200	1
EA - 29	CASAS CENTRALES	1 : 200	1
EA - 30	ALZADO ALA SUR	1 : 200	1
EA - 31	ALZADO ALA NORTE	1 : 200	1
EA - 32	ALZADO CASA A	1 : 200	1
EA - 33	ALZADO CASA B	1 : 200	1
EA - 34	ALZADO CASA C	1 : 200	1
EA - 35	SECCIONES	1 : 200	1

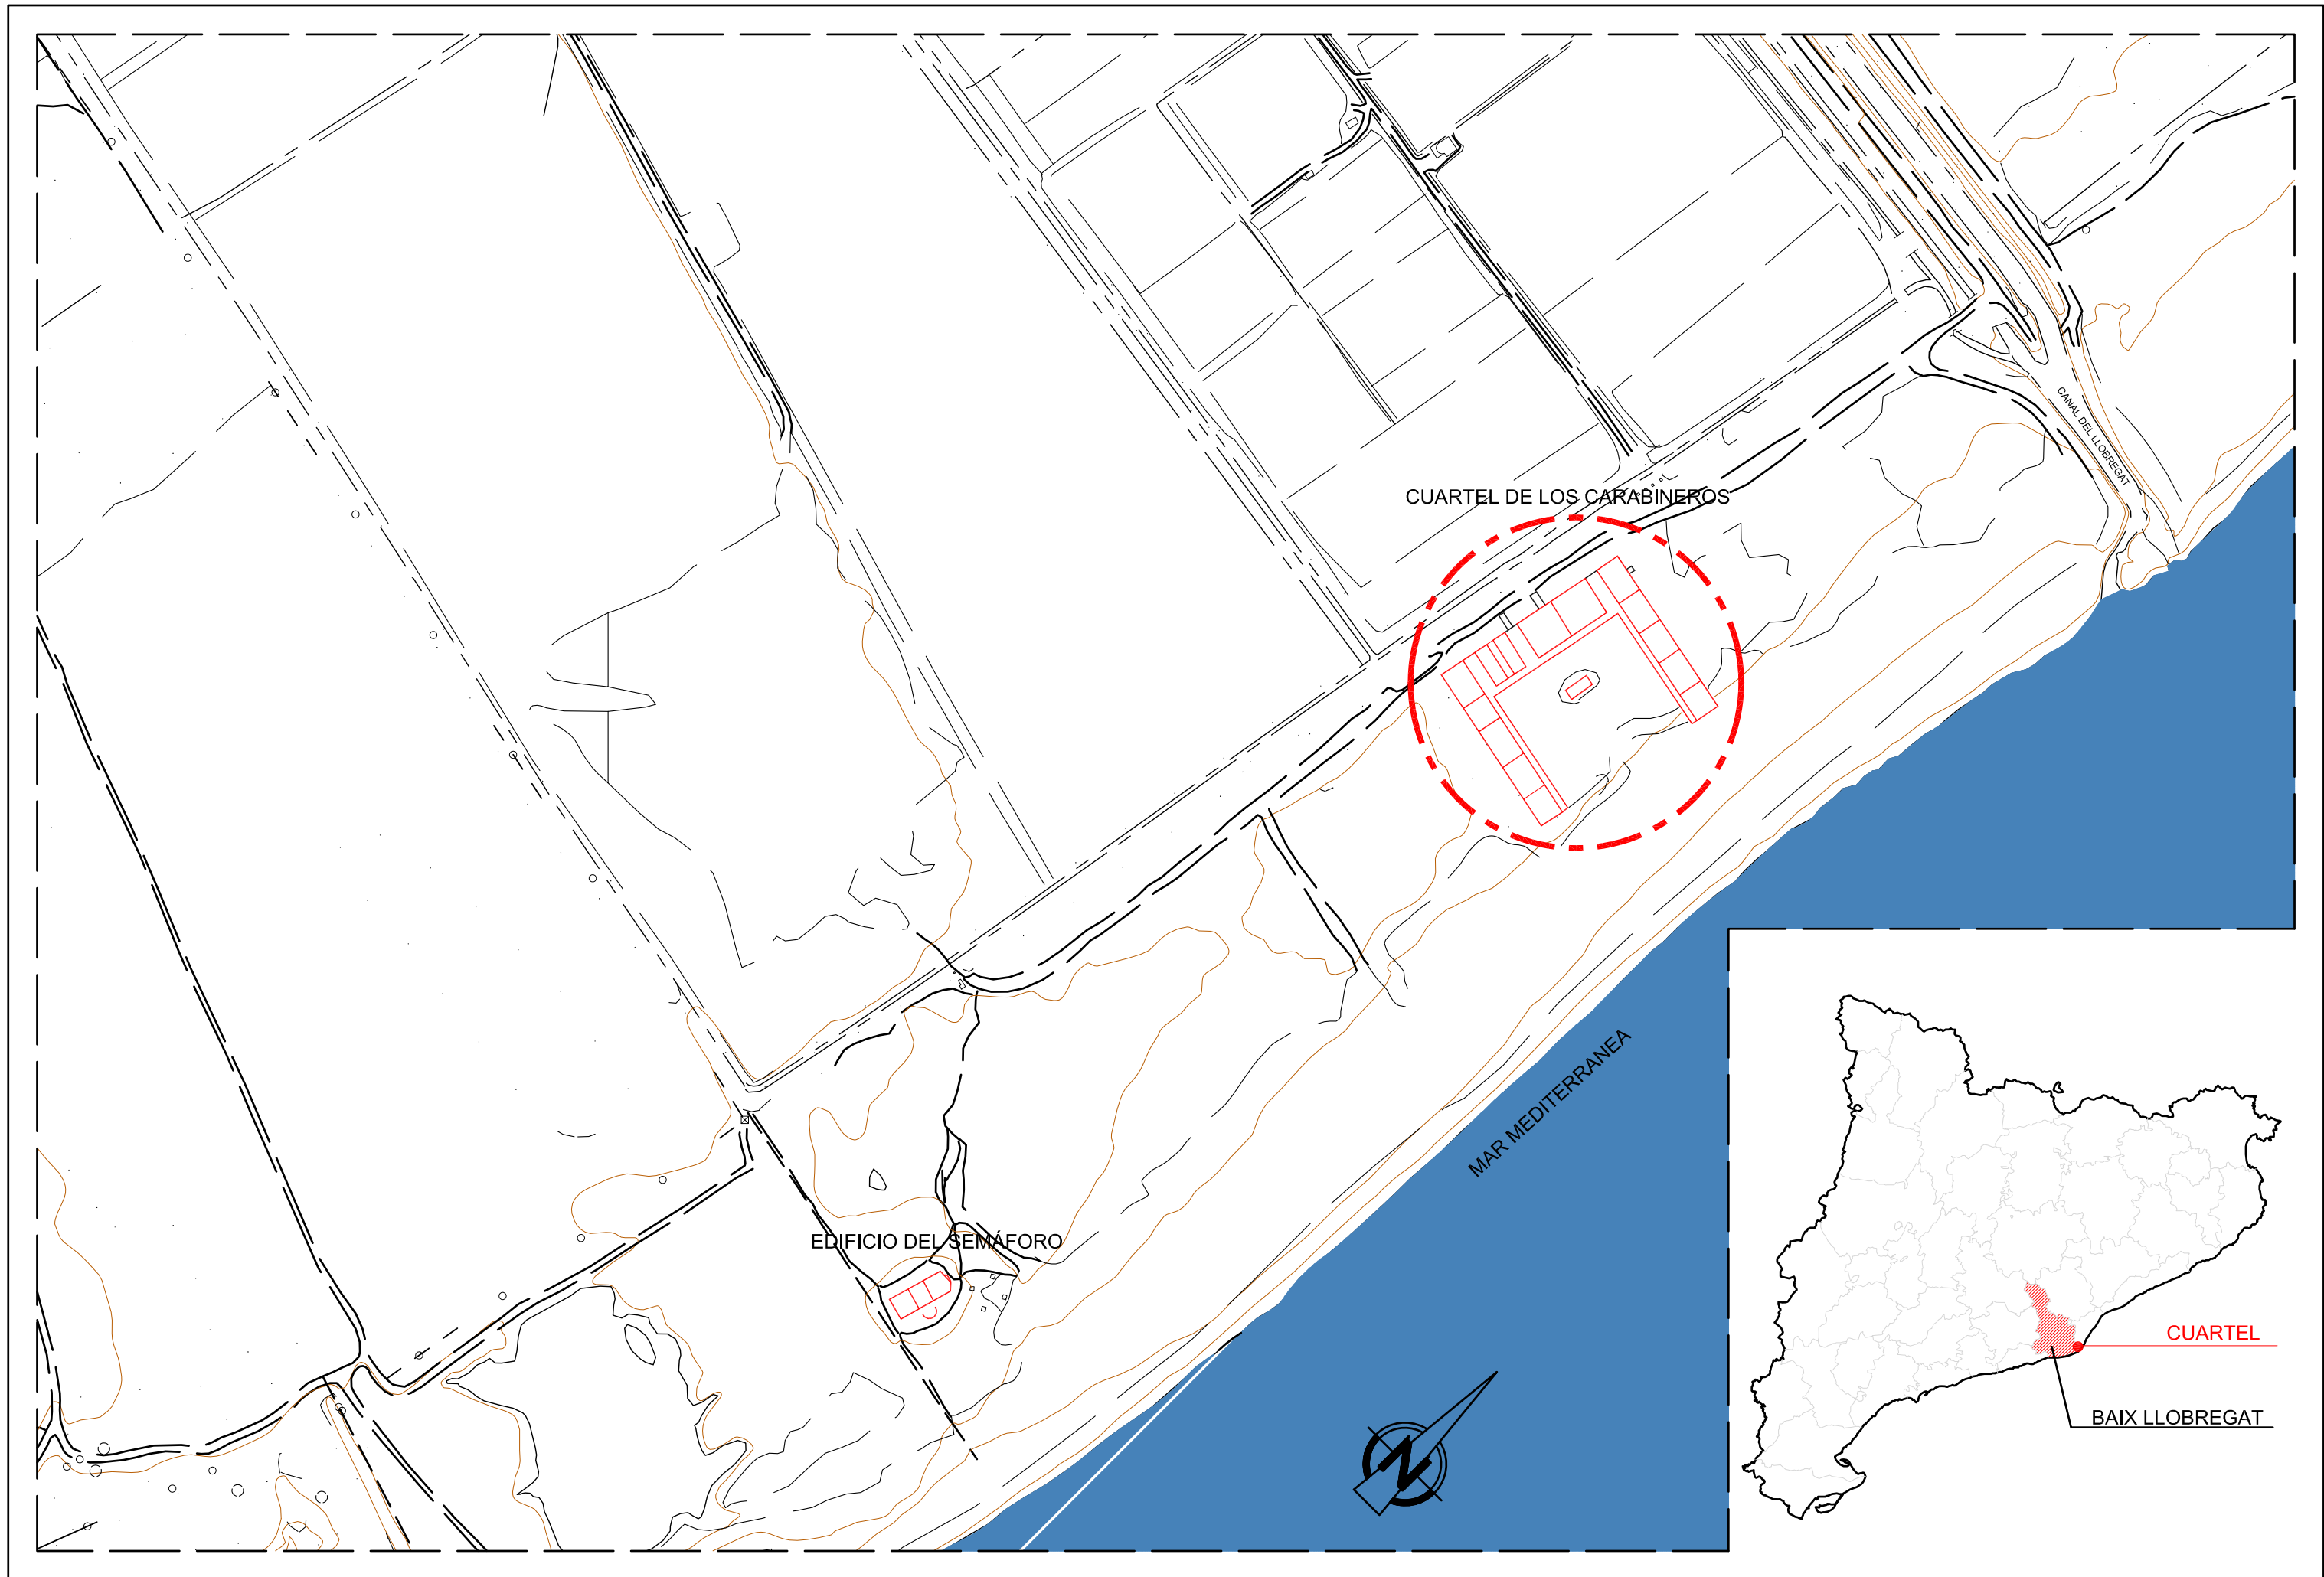



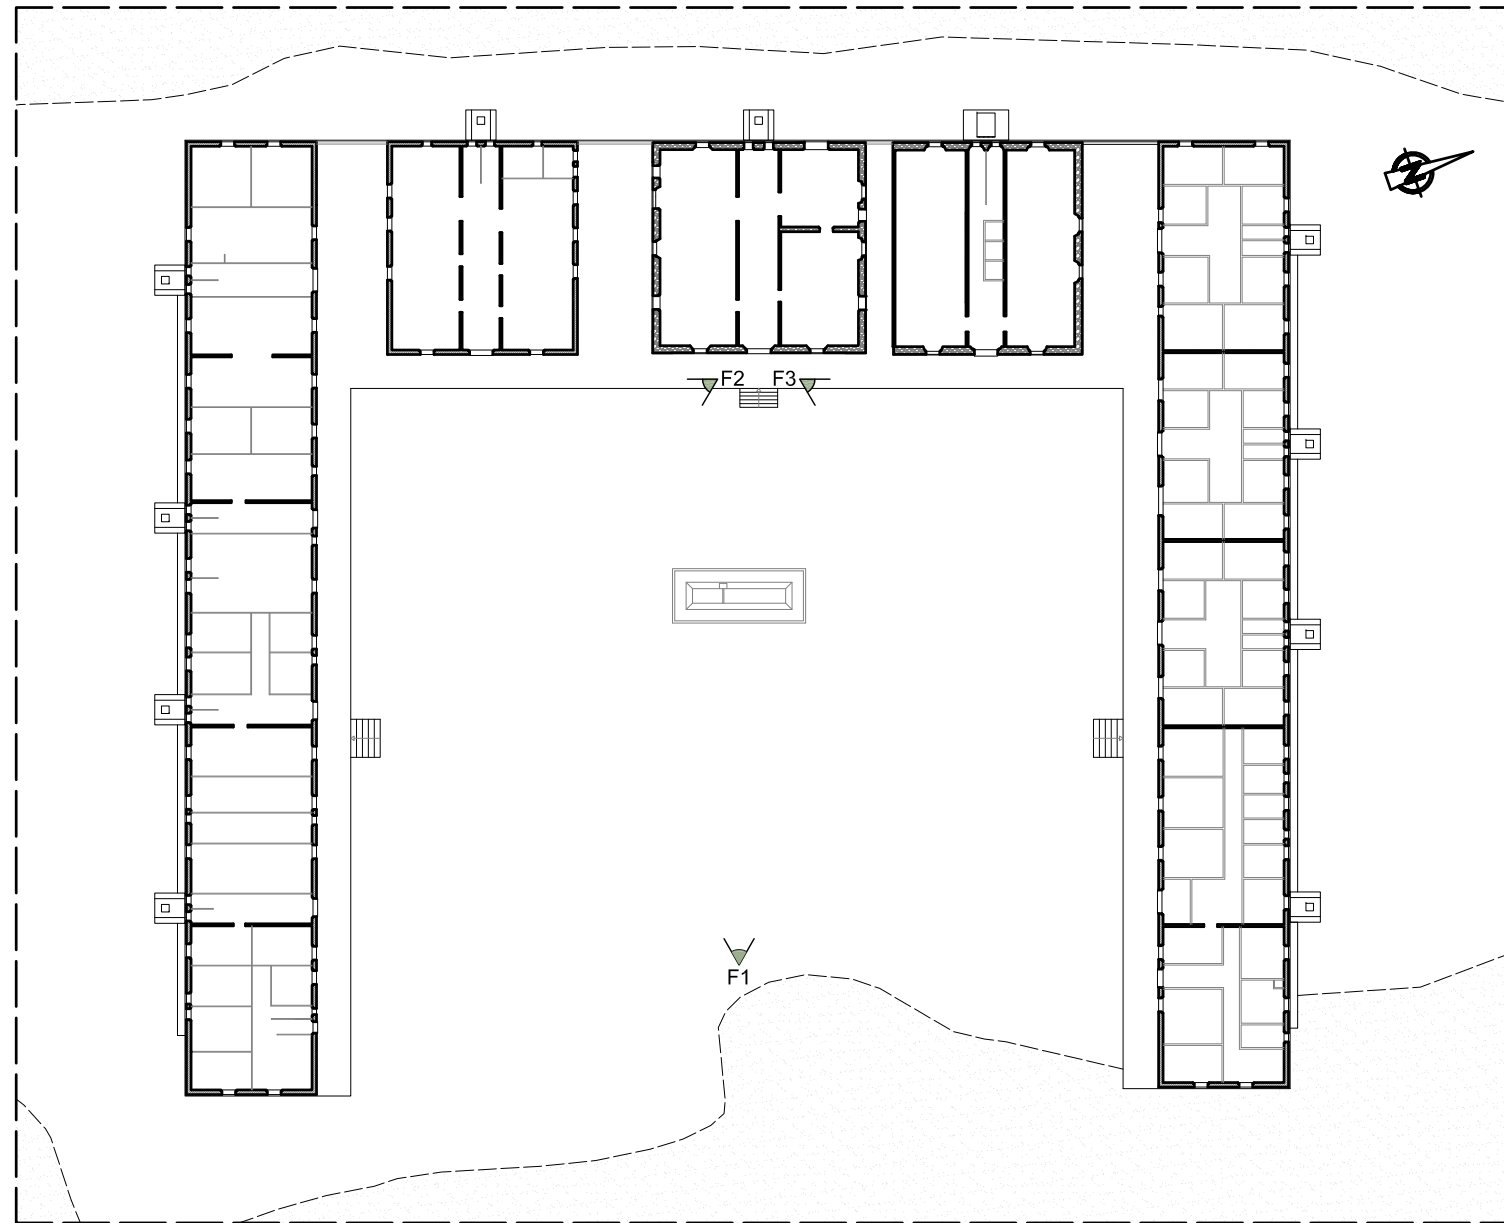

EMPLAZAMIENTO E: 1/500



F1 - VISTA PANORÁMICA CASAS CENTRALES



VISTA AÉREA CUARTEL DE LOS CARABINEROS



F2 - VISTA PANORÁMICA ALA SUR



F3 - VISTA PANORÁMICA ALA NORTE

**DATOS URBANÍSTICOS**

**CALIFICACIÓN DEL SOLAR**

SUELO NO URBANIZABLE, SEGÚN PLANO CARTOGRÁFICO (JUNIO 2009) DEL AYUNTAMIENTO DEL PRAT DE LLOBREGAT

**EDIFICABILIDAD PERMITIDA**

OCUPACIÓN PARCELA: LIBRE SEGÚN NECESIDADES TÉCNICAS

TECHO EDIFICABLE: LIBRE SEGÚN NECESIDADES TÉCNICAS

ALTURA REGULADORA: LIBRE SEGÚN NECESIDADES TÉCNICAS

**EDIFICABILIDAD PROYECTO**

OCUPACIÓN PARCELA: 4.618,71 m<sup>2</sup>

TECHO EDIFICADO: 1.631,86 m<sup>2</sup>

ALTURA EDIFICADA: 6,45 m (PB)