



M-1 ACABADOS INTERIORES Y MATERIALES DEL ALA NORTE AMBIENTE 5



M-2 MURO DE LADRILLOS DE MEDIA ASTA ANTIGUOS Y NUEVOS DE DIVISIONES INTERIORES, ZÓCALO Y HUMEDADES DEL ALA NORTE AMBIENTE 5





M-3 CORONAMIENTO DE LOS MUROS, RELLENO DE LOS BLOQUES CON HORMIGÓN POBRE REALIZADO "IN SITU" Y ZUNCHO PERÍMETRAL DE HORMIGÓN REALIZADO CON POSTERIORIDAD



M-4 ESCALERA DE HORMIGÓN DE ACCESO AL ALA NORTE DESDE PATIO INTERIOR



M-5 MURO DE LADRILLO DE MEDIA ASTA ENLUCIDO CON MORTERO DE CEMENTO PÓRTLAND PINTADO DE COLOR BLANCO

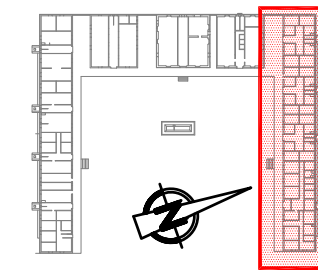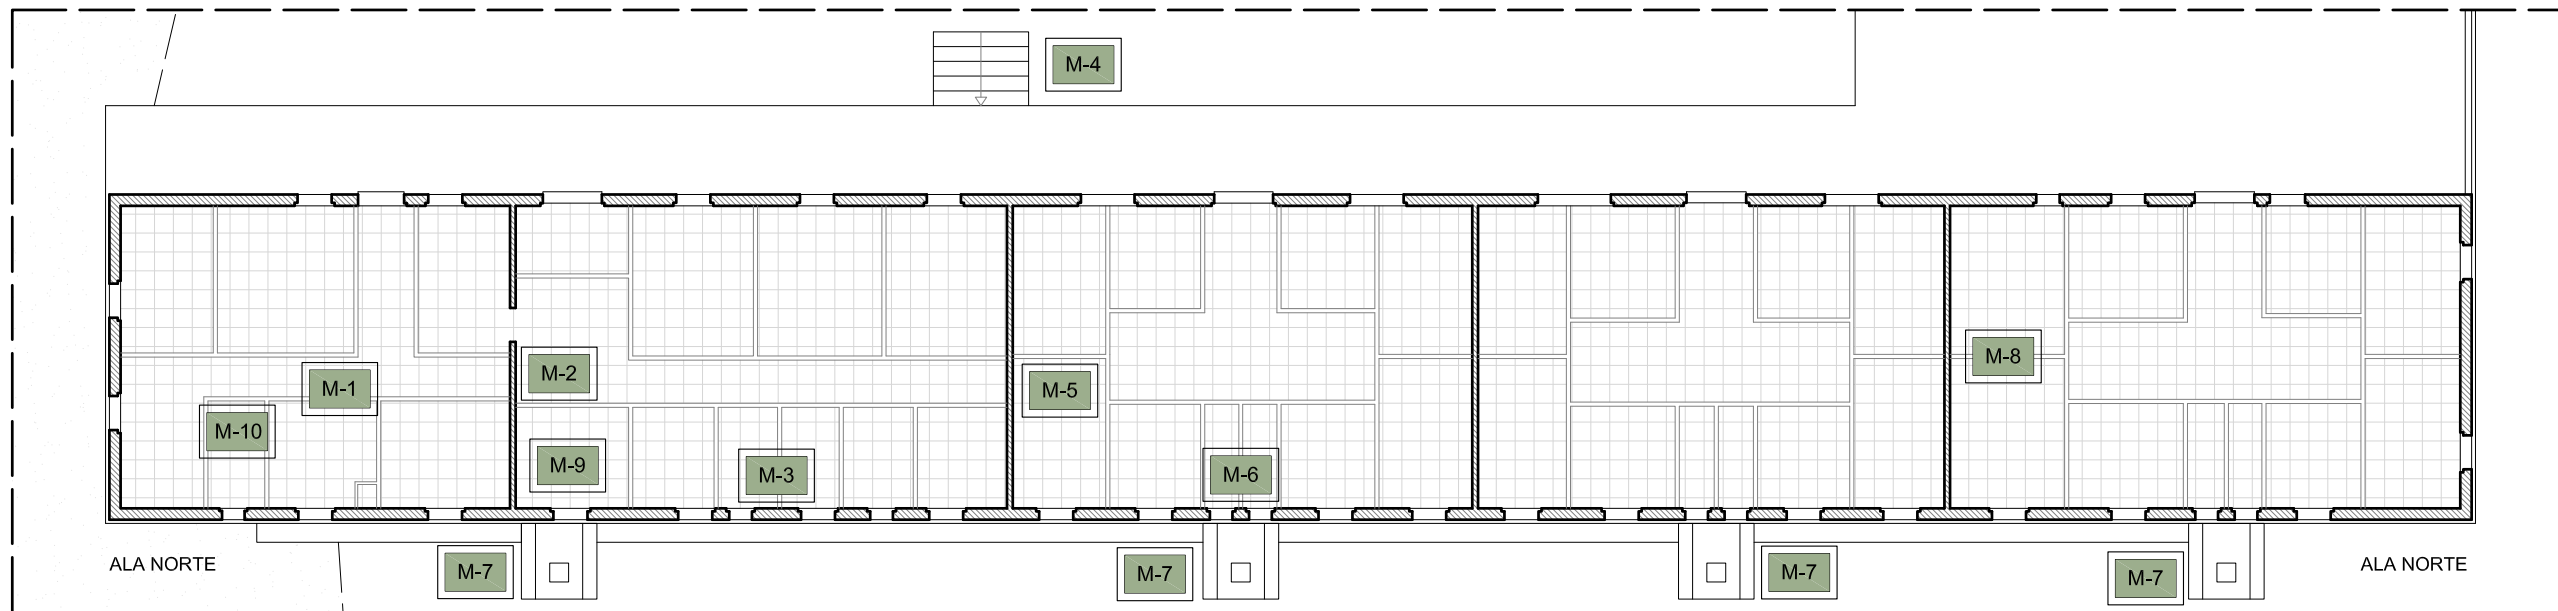

M-6 PAVIMENTO DE LOS BAÑOS DE TERRAZO DE 30 x 30 cm, CON SANEAMIENTO DE LOS ANTIGUOS INODOROS QUE DESAGUA EN LA FOSA SÉPTICA POSTERIOR



M-7 FOSA SÉPTICA DE RECOGIDA DE AGUAS NEGRAS DE LA ZONA DE ASEOS Y COCINAS



M-8 PAVIMENTO CERÁMICO DE TERRAZO DE 30 x 30 cm, DE DIFERENTES COLORES DEL INTERIOR DE LAS VIVIENDAS, Y JUNTA DE LA ANTIGUA PARTICIÓN DE DIVISIÓN DE LAS DIFERENTES ESTANCIAS



M-9 PAVIMENTO CERÁMICO DE TERRAZO DE 30 x 30 cm, DE DIFERENTES COLORES DEL INTERIOR DE LAS VIVIENDAS, Y ZÓCALO PERIMETRAL DEL MISMO MATERIAL DE 10 cm DE ALTURA



M-10 PLATO DE DUCHA DE PORCELANA, DE LA ZONA DE ASEOS. TABIQUERÍA INTERIOR DE LADRILLO CERÁMICO DE 5 cm DE ESPESOR. PAVIMENTO CERÁMICO DE 30x30 cm




M-11 PAVIMENTO CERÁMICO DE TERRAZO DE 30 x 30 cm, DE DIFERENTES COLORES DEL INTERIOR DE LAS VIVIENDAS, Y JUNTA DE LA ANTIGUA PARTICIÓN DE DIVISIÓN DE LAS DIFERENTES ESTANCIAS



M-12 HUECO DE VENTANA, SIN CARPINTERÍA, DE 62 x 64 cm





M-13 MURO DE LADRILLO DE MEDIA ASTA ENLUCIDO CON MORTERO DE CEMENTO PÓRTLAND PINTADO DE COLOR BLANCO

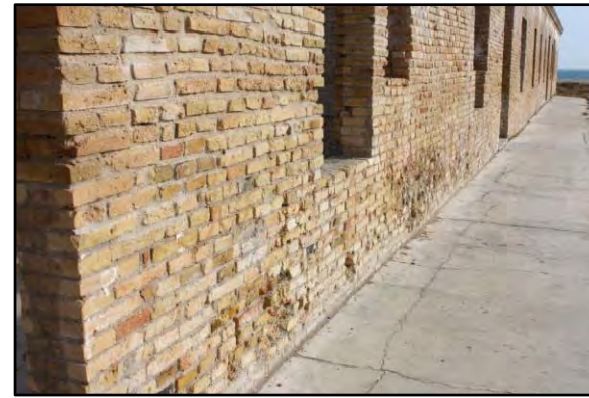

M-14 ZONA EXTERIOR DE PASO A LOS DIFERENTES AMBIENTES, DE PAVIMENTO DE HORMIGÓN



M-15 MURO DE LADRILLO DE MEDIA ASTA ENLUCIDO CON MORTERO DE CEMENTO PÓRTLAND PINTADO DE COLOR BLANCO

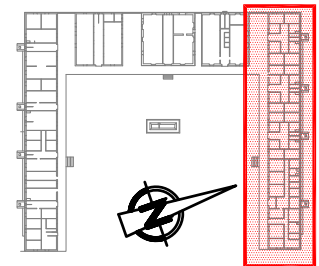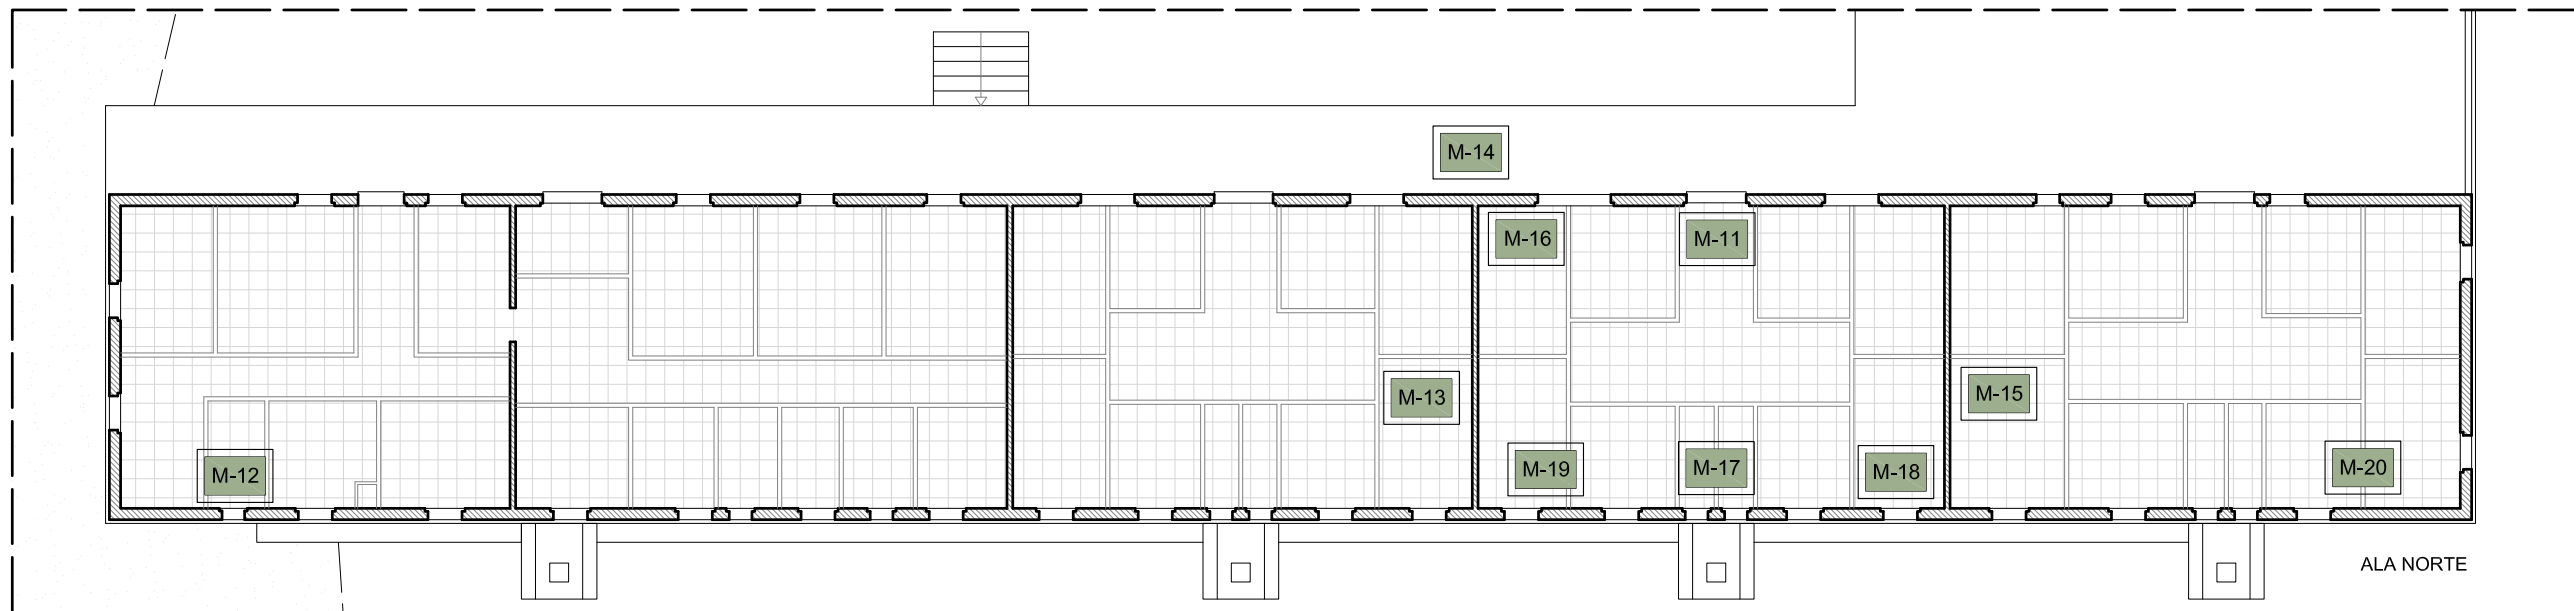

M-16 ZÓCALO CERÁMICO, DE LAS MISMAS CARACTERÍSTICAS QUE EL PAVIMENTO. HUMEDADES EN LAS PARTICIONES INTERIORES



M-17 HUECOS DE VENTANA DE LA ZONA DE ASESOS, SIN CARPINTERÍA, DE 62 x 64 cm



M-18 MURO DE LADRILLO DE MEDIA ASTA ENLUCIDO CON MORTERO DE CEMENTO PÓRTLAND PINTADO DE COLOR BLANCO



M-19 MURO DE LADRILLO DE MEDIA ASTA ENLUCIDO CON MORTERO DE CEMENTO PÓRTLAND PINTADO DE COLOR BLANCO



M-20 PAVIMENTO CERÁMICO DE TERRAZO DE 30 x 30 cm



M-1 ALICATADO DE PIEZAS CERÁMICAS DE LA ZONA DE ASEOS



M-2 RELLENO DE LOS BLOQUES CON HORMIGÓN POBRE REALIZADO "IN SITU"





M-3 PAVIMENTO CERÁMICO DE TERRAZO DE 30 x 30 cm, DE DIFERENTES COLORES DEL INTERIOR DE LAS VIVIENDAS, Y ALICATADO CERÁMICO



M-4 PAVIMENTO CERÁMICO DE TERRAZO DE 30 x 30 cm, DE DIFERENTES COLORES DEL INTERIOR DE LAS VIVIENDAS



M-5 MURO DE LADRILLO DE MEDIA ASTA ENLUCIDO CON MORTERO DE CEMENTO PÓRTLAND PINTADO DE COLOR BLANCO

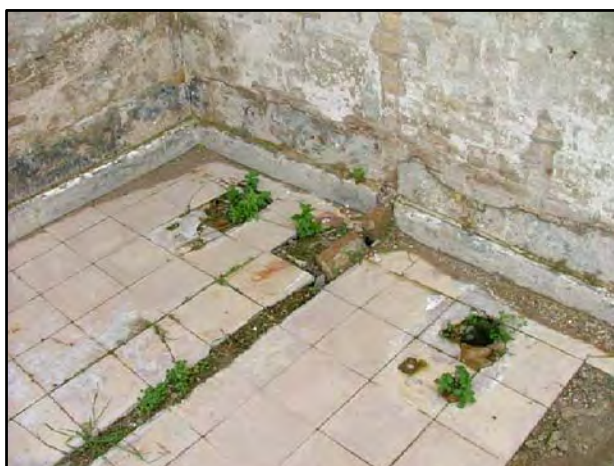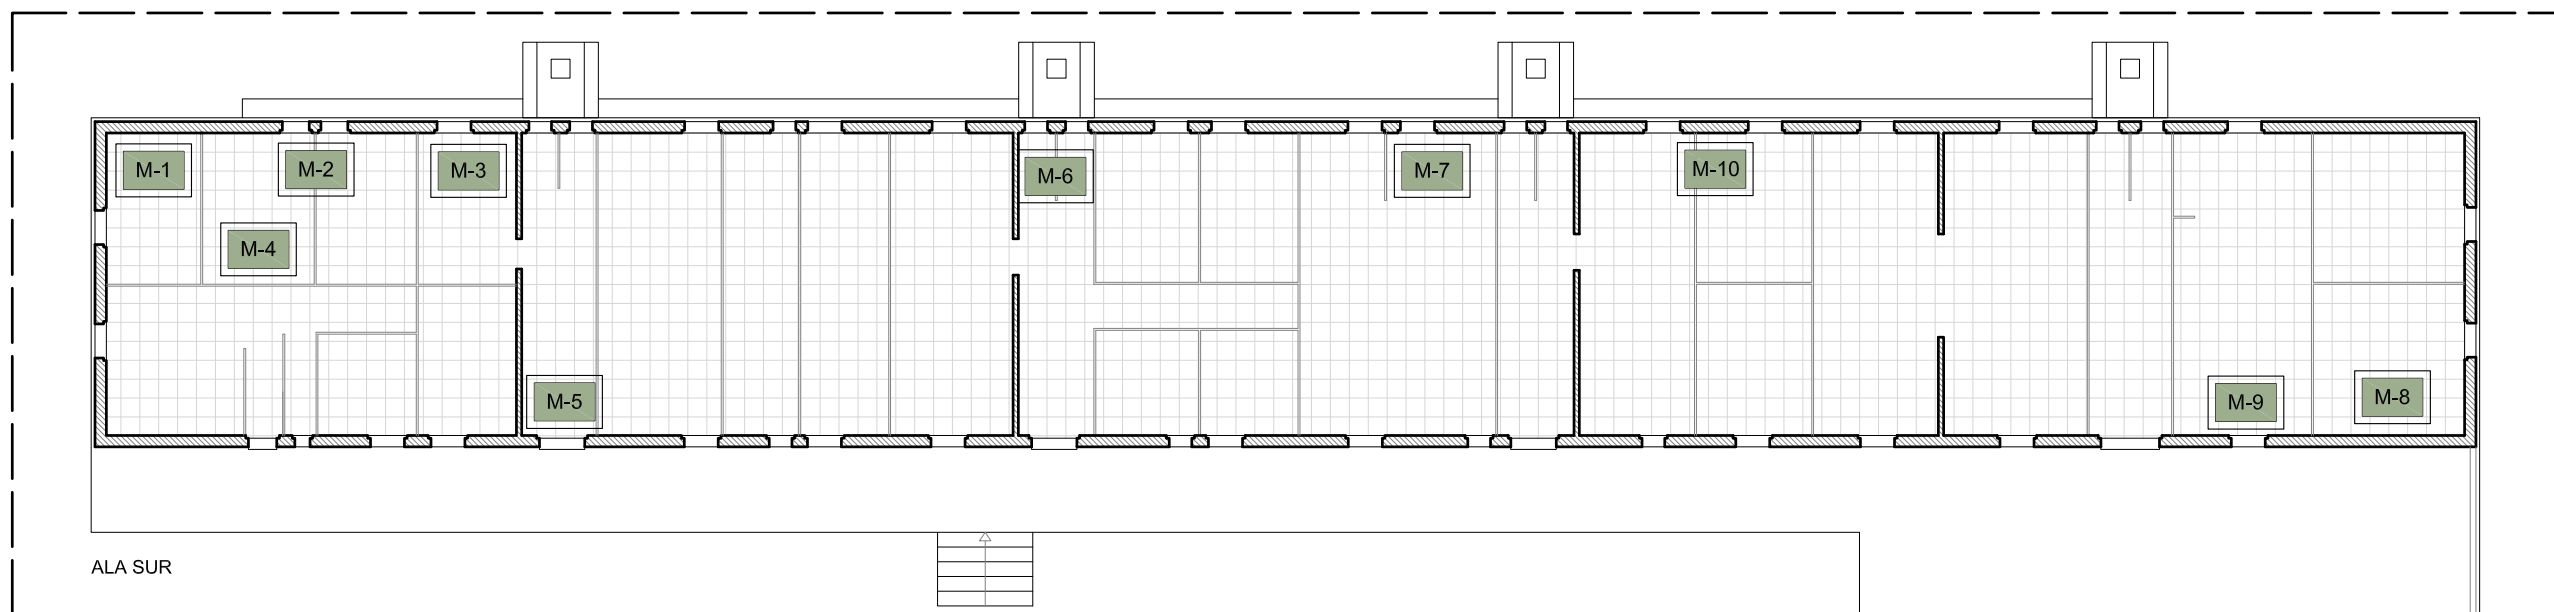

M-6 PAVIMENTO CERÁMICO DE TERRAZO DE 30 x 30 cm DE LA ZONA DE ASEOS, SANEAMIENTO DE LOS INODOROS QUE DESAGUAN EN LA FOSA SÉPTICA



M-7 HUECO DE VENTANA, CON PEQUEÑOS RESTOS DE LA ANTIGUA CARPINTERÍA EXTERIOR DE MADERA, DE 62 x 64 cm



M-8 MURO DE LADRILLO DE MEDIA ASTA ENLUCIDO CON MORTERO DE CEMENTO PÓRTLAND PINTADO DE COLOR BLANCO



M-9 MURO DE LADRILLO DE MEDIA ASTA



M-10 ZÓCALO CERÁMICO, DE LAS MISMAS CARACTERÍSTICAS QUE EL PAVIMENTO