



M-1 MURO DE PIEDRA ARENISCA TIPO MONTJUIC, TROZOS DE TOCHANA, ETC... ENLUCIDO CON MORTERO DE CAL



M-2 ENLUCIDO INTERIOR CON MORTERO DE CAL, PAVIMENTO DE BALDOSA CERÁMICA Y ZÓCALO DEL MISMO MATERIAL





M-3 MURO DE PIEDRA ARENISCA TIPO MONTJUIC, CON TROZOS DE TOCHANA, ETC... ENLUCIDO CON MORTERO DE CAL



M-4 VENTANA CON DINTEL DE LADRILLO ROJO DE 29 x 14 x 4 cm, ANTEPECHO DE BALDOSA CERÁMICA



M-5 TABIQUERÍA INTERIOR DE LADRILLO DE 29 x 14 x 4 cm

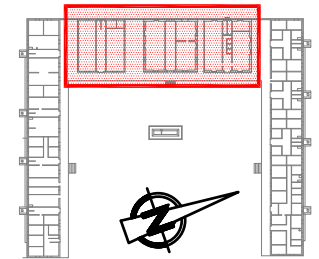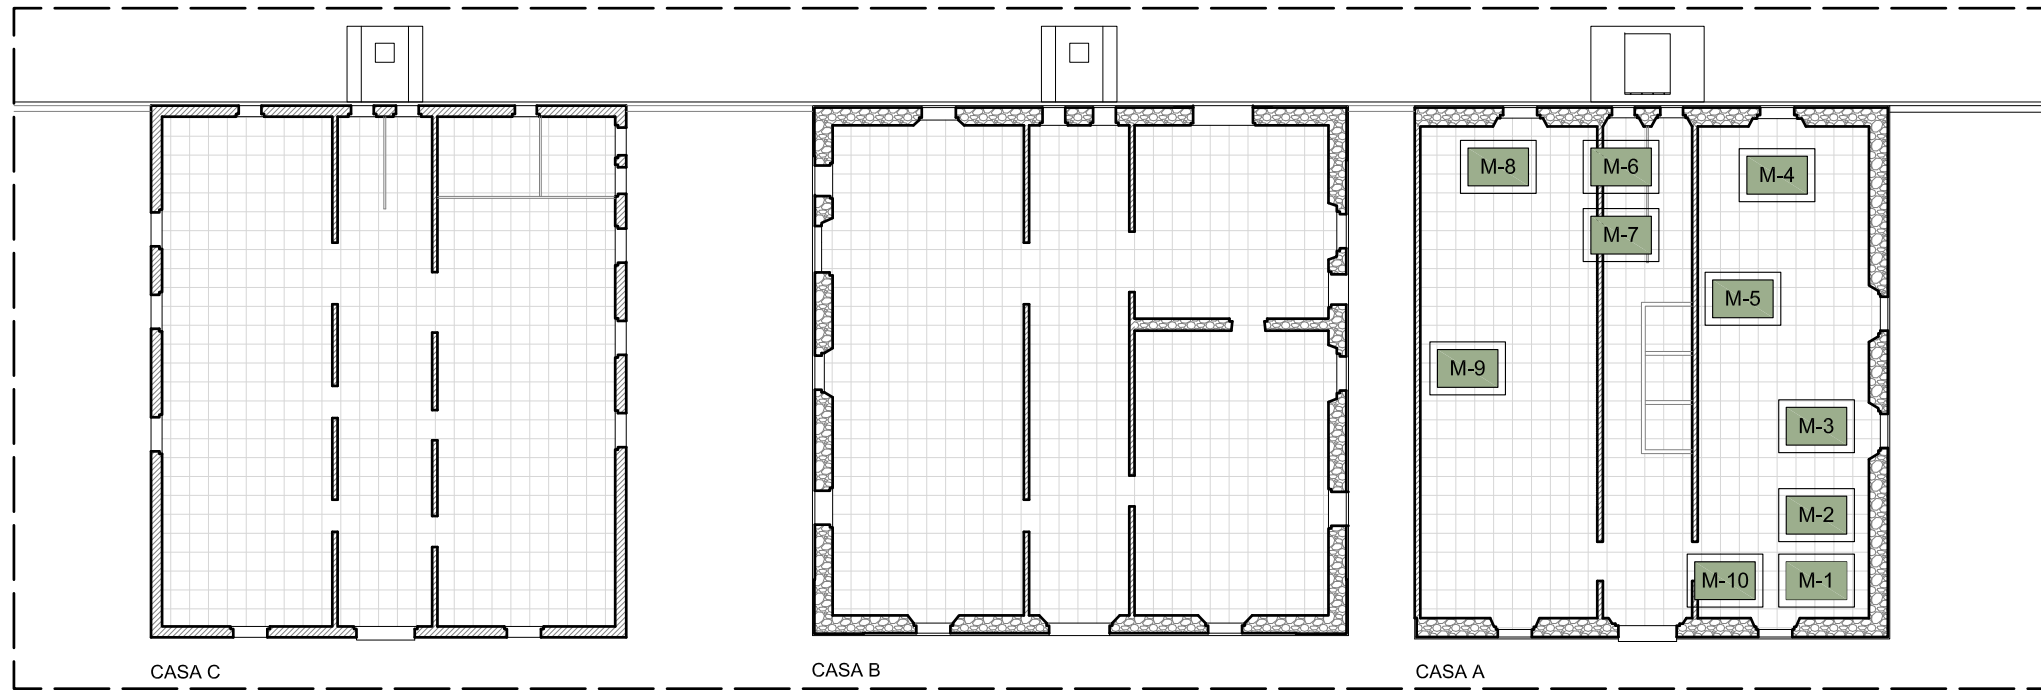

M-6 RESTOS DE ALICATADOS CERÁMICOS Y SANITARIOS DE PORCELANA DE LA ZONA DE ASEOS



M-7 VENTANA CON DINTEL DE LADRILLO ROJO DE 29 x 14 x 4 cm, ANTEPECHO DE BALDOSA CERÁMICA



M-8 VENTANA CON DINTEL DE LADRILLO ROJO DE 29 x 14 x 4 cm, ANTEPECHO DE BALDOSA CERÁMICA, ENLUCIDO CON MORTERO DE CAL



M-9 DEPÓSITO DE AGUA CILÍNDRICO DE HORMIGÓN, PARA ALMACENAR EL AGUA DE LA LLUVIA



M-10 RESTOS DE LA CARPINTERÍA EXTERIOR DE MADERA



M-1 RESTOS DE LA CARPINTERÍA EXTERIOR DE MADERA, DE LOS HUECOS DE VENTANA



M-2 TABIQUERÍA INTERIOR DE LADRILLO CERÁMICO DE 29 x 14 x 4 cm, ENLUCIDO CON MORTERO DE CAL





M-3 ZONA DE ENTRADA CASA B, CON PAVIMENTO DE BALDOSA CERÁMICA DE 30 x 30 cm DE DIFERENTES COLORES DE LAS DIFERENTES ESTANCIAS



M-4 VENTANA CON DINTEL DE LADRILLO ROJO DE 29 x 14 x 4 cm, Y RESTOS DE CARPINTERÍA EXTERIOR



M-5 BAJANTE PLUVIAL DE CERÁMICA, ENCASTADO EN MURO DE PIEDRA EXTERIOR

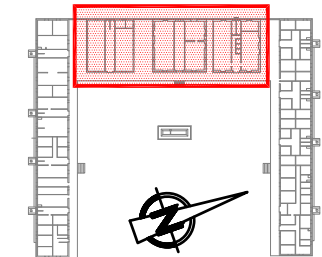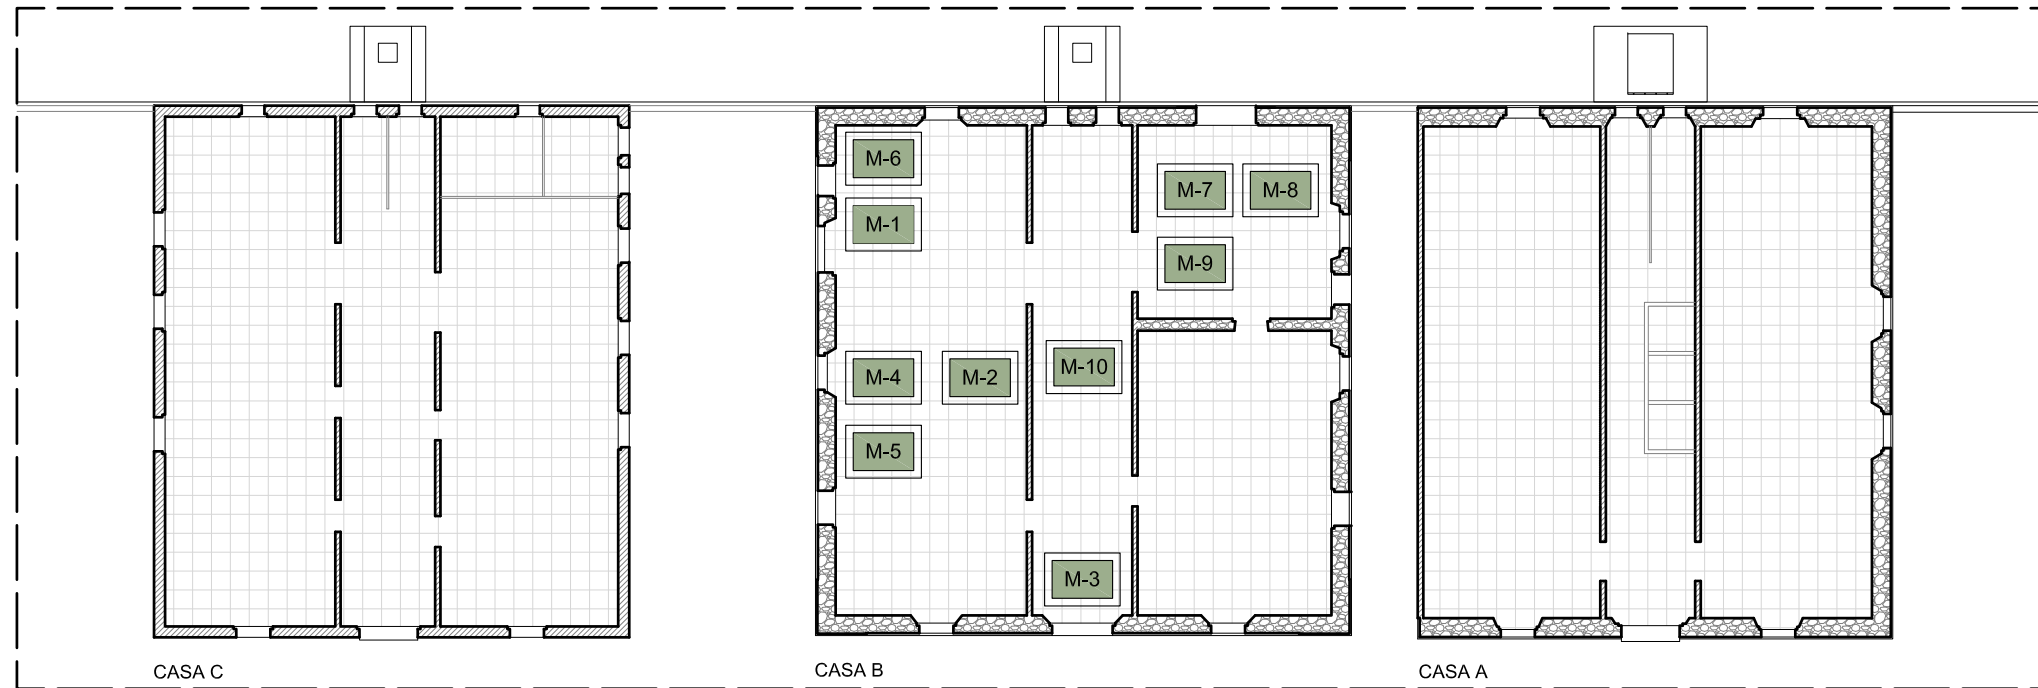

M-6 ENLUCIDO DE CAL, DE LOS PARAMENTOS INTERIORES




M-7 TABIQUERÍA INTERIOR DE LADRILLO CERÁMICO DE 29 x 14 x 4 cm, ENLUCIDO CON MORTERO DE CAL



M-8 ENLUCIDO DE CAL, DE LOS PARAMENTOS INTERIORES



M-9 HUECO EN TABIQUERÍA INTERIOR, DE LAS ANTIGUAS PUERTAS

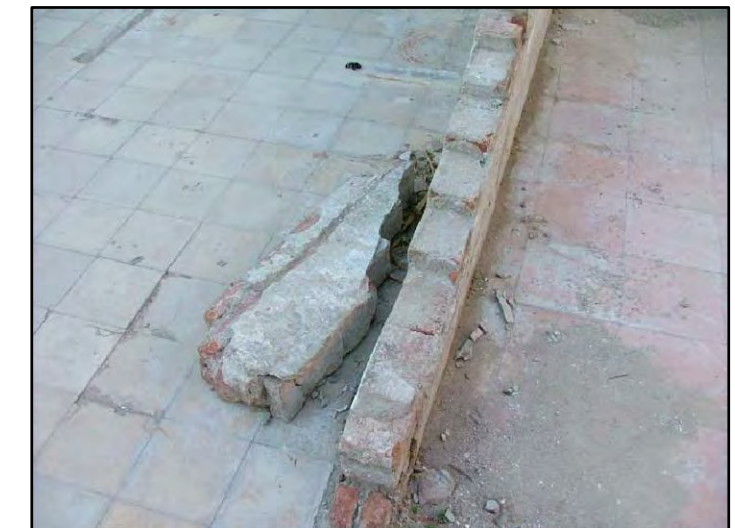

M-10 TABIQUERÍA INTERIOR DE LADRILLO CERÁMICO DE 29 x 14 x 4 cm, ENLUCIDO CON MORTERO DE CAL



M-1

PLATO DE DUCHA DE PORCELANA Y ALICATADO DE PIEZAS CERÁMICAS DE LA ZONA DE ASEOS



M-2

ALICATADO DE PIEZAS CERÁMICAS DE 30 x 30 cm, DE LOS PARAMENTOS INTERIORES DE LA ZONA DE ASEOS



M-3

MURO DE LADRILLO DE MEDIA ASTA ENLUCIDO CON MORTERO DE CEMENTO PÓRTLAND PINTADO DE COLOR BLANCO




M-4

REGATA DE PASO DE INSTALACIONES ELÉCTRICAS



M-5

CARPINTERÍA EXTERIOR DE MADERA DE VENTANAS

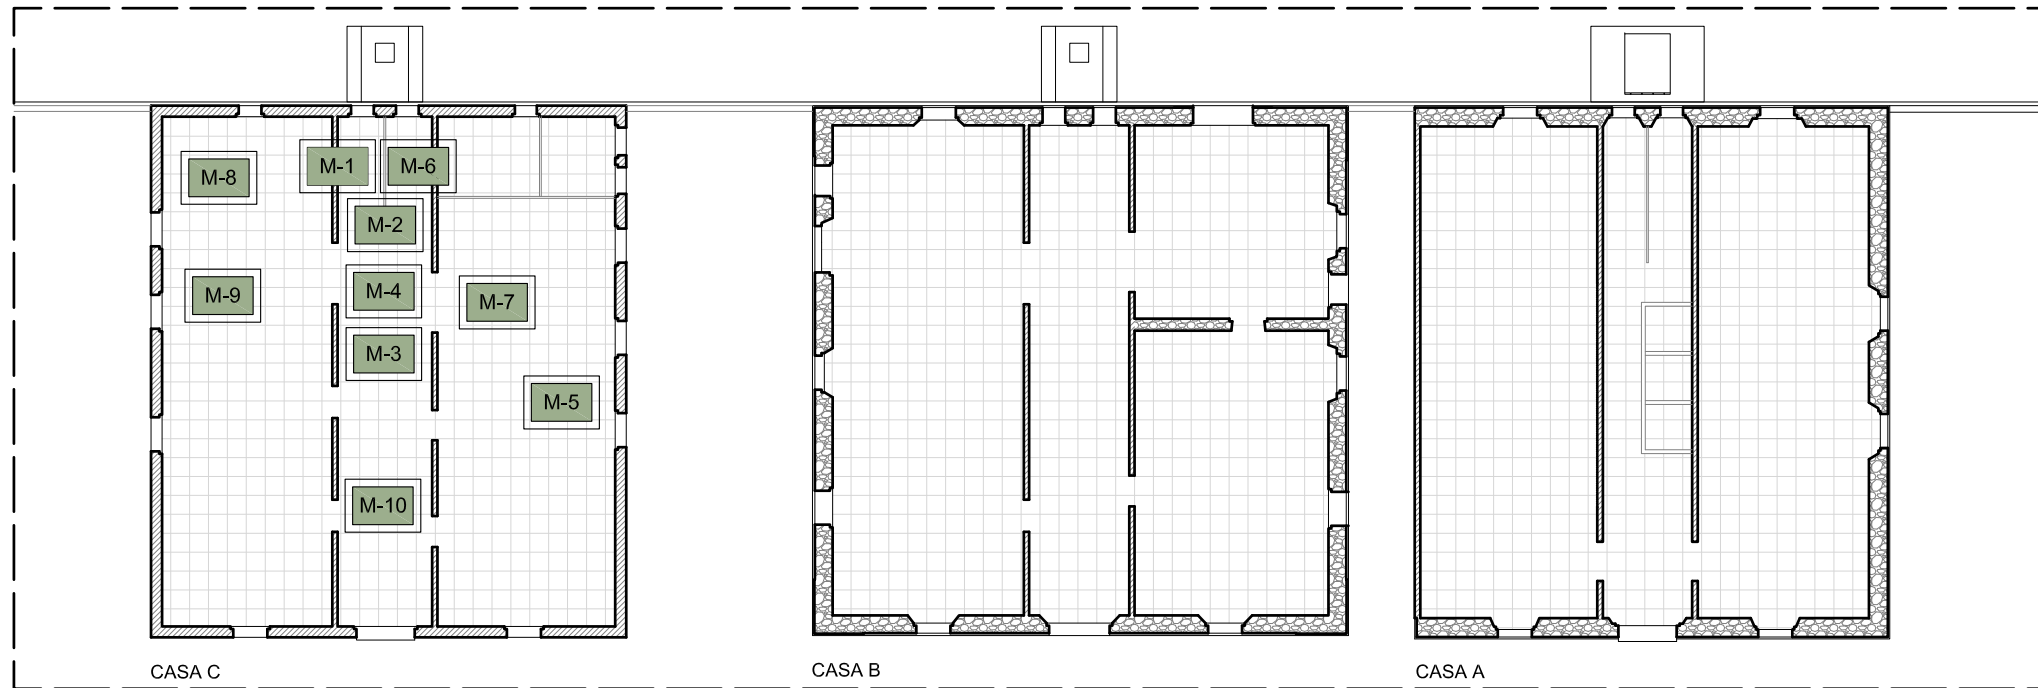

M-6

PLATO DE DUCHA DE PORCELANA Y ALICATADO DE PIEZAS CERÁMICAS DE LA ZONA DE ASEOS



M-7

PAVIMENTO CERÁMICO DE TERRAZO DE 30 x 30 cm




M-8

PAVIMENTO CERÁMICO DE TERRAZO DE 30 x 30 cm, DE DIFERENTES ACABADOS SEGÚN LA ESTANCIA



M-9

MURO DE LADRILLO DE MEDIA ASTA ENLUCIDO CON MORTERO DE CEMENTO PÓRTLAND PINTADO DE COLOR BLANCO

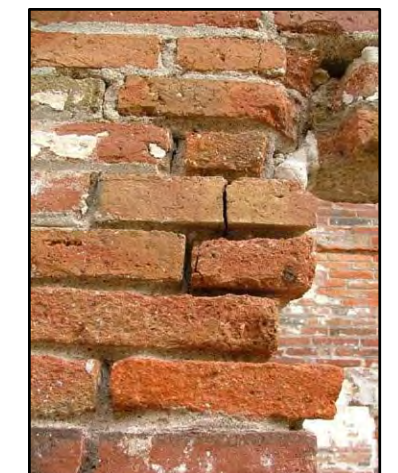

M-10

MURO DE LADRILLO DE MEDIA ASTA