


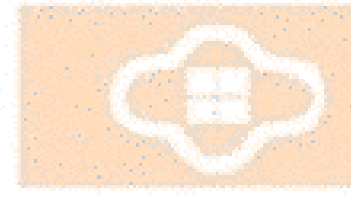


Iglesia Sant Antoni Abad
Vilanova i la Geltrú



xiu
trimoni





arquitectònic
Catalunya
EPSEB UPC

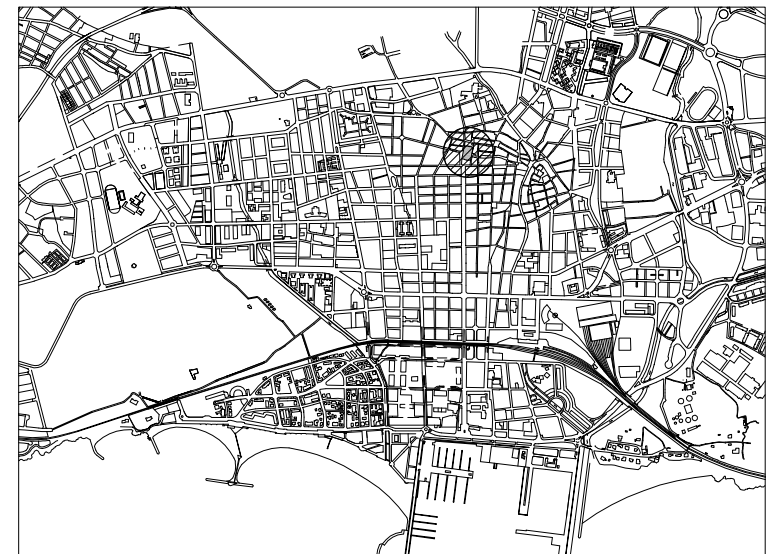


SITUACION - EMPLAZAMIENTO



Iglesia Sant Antoni Abad
Vilanova i la Geltrú


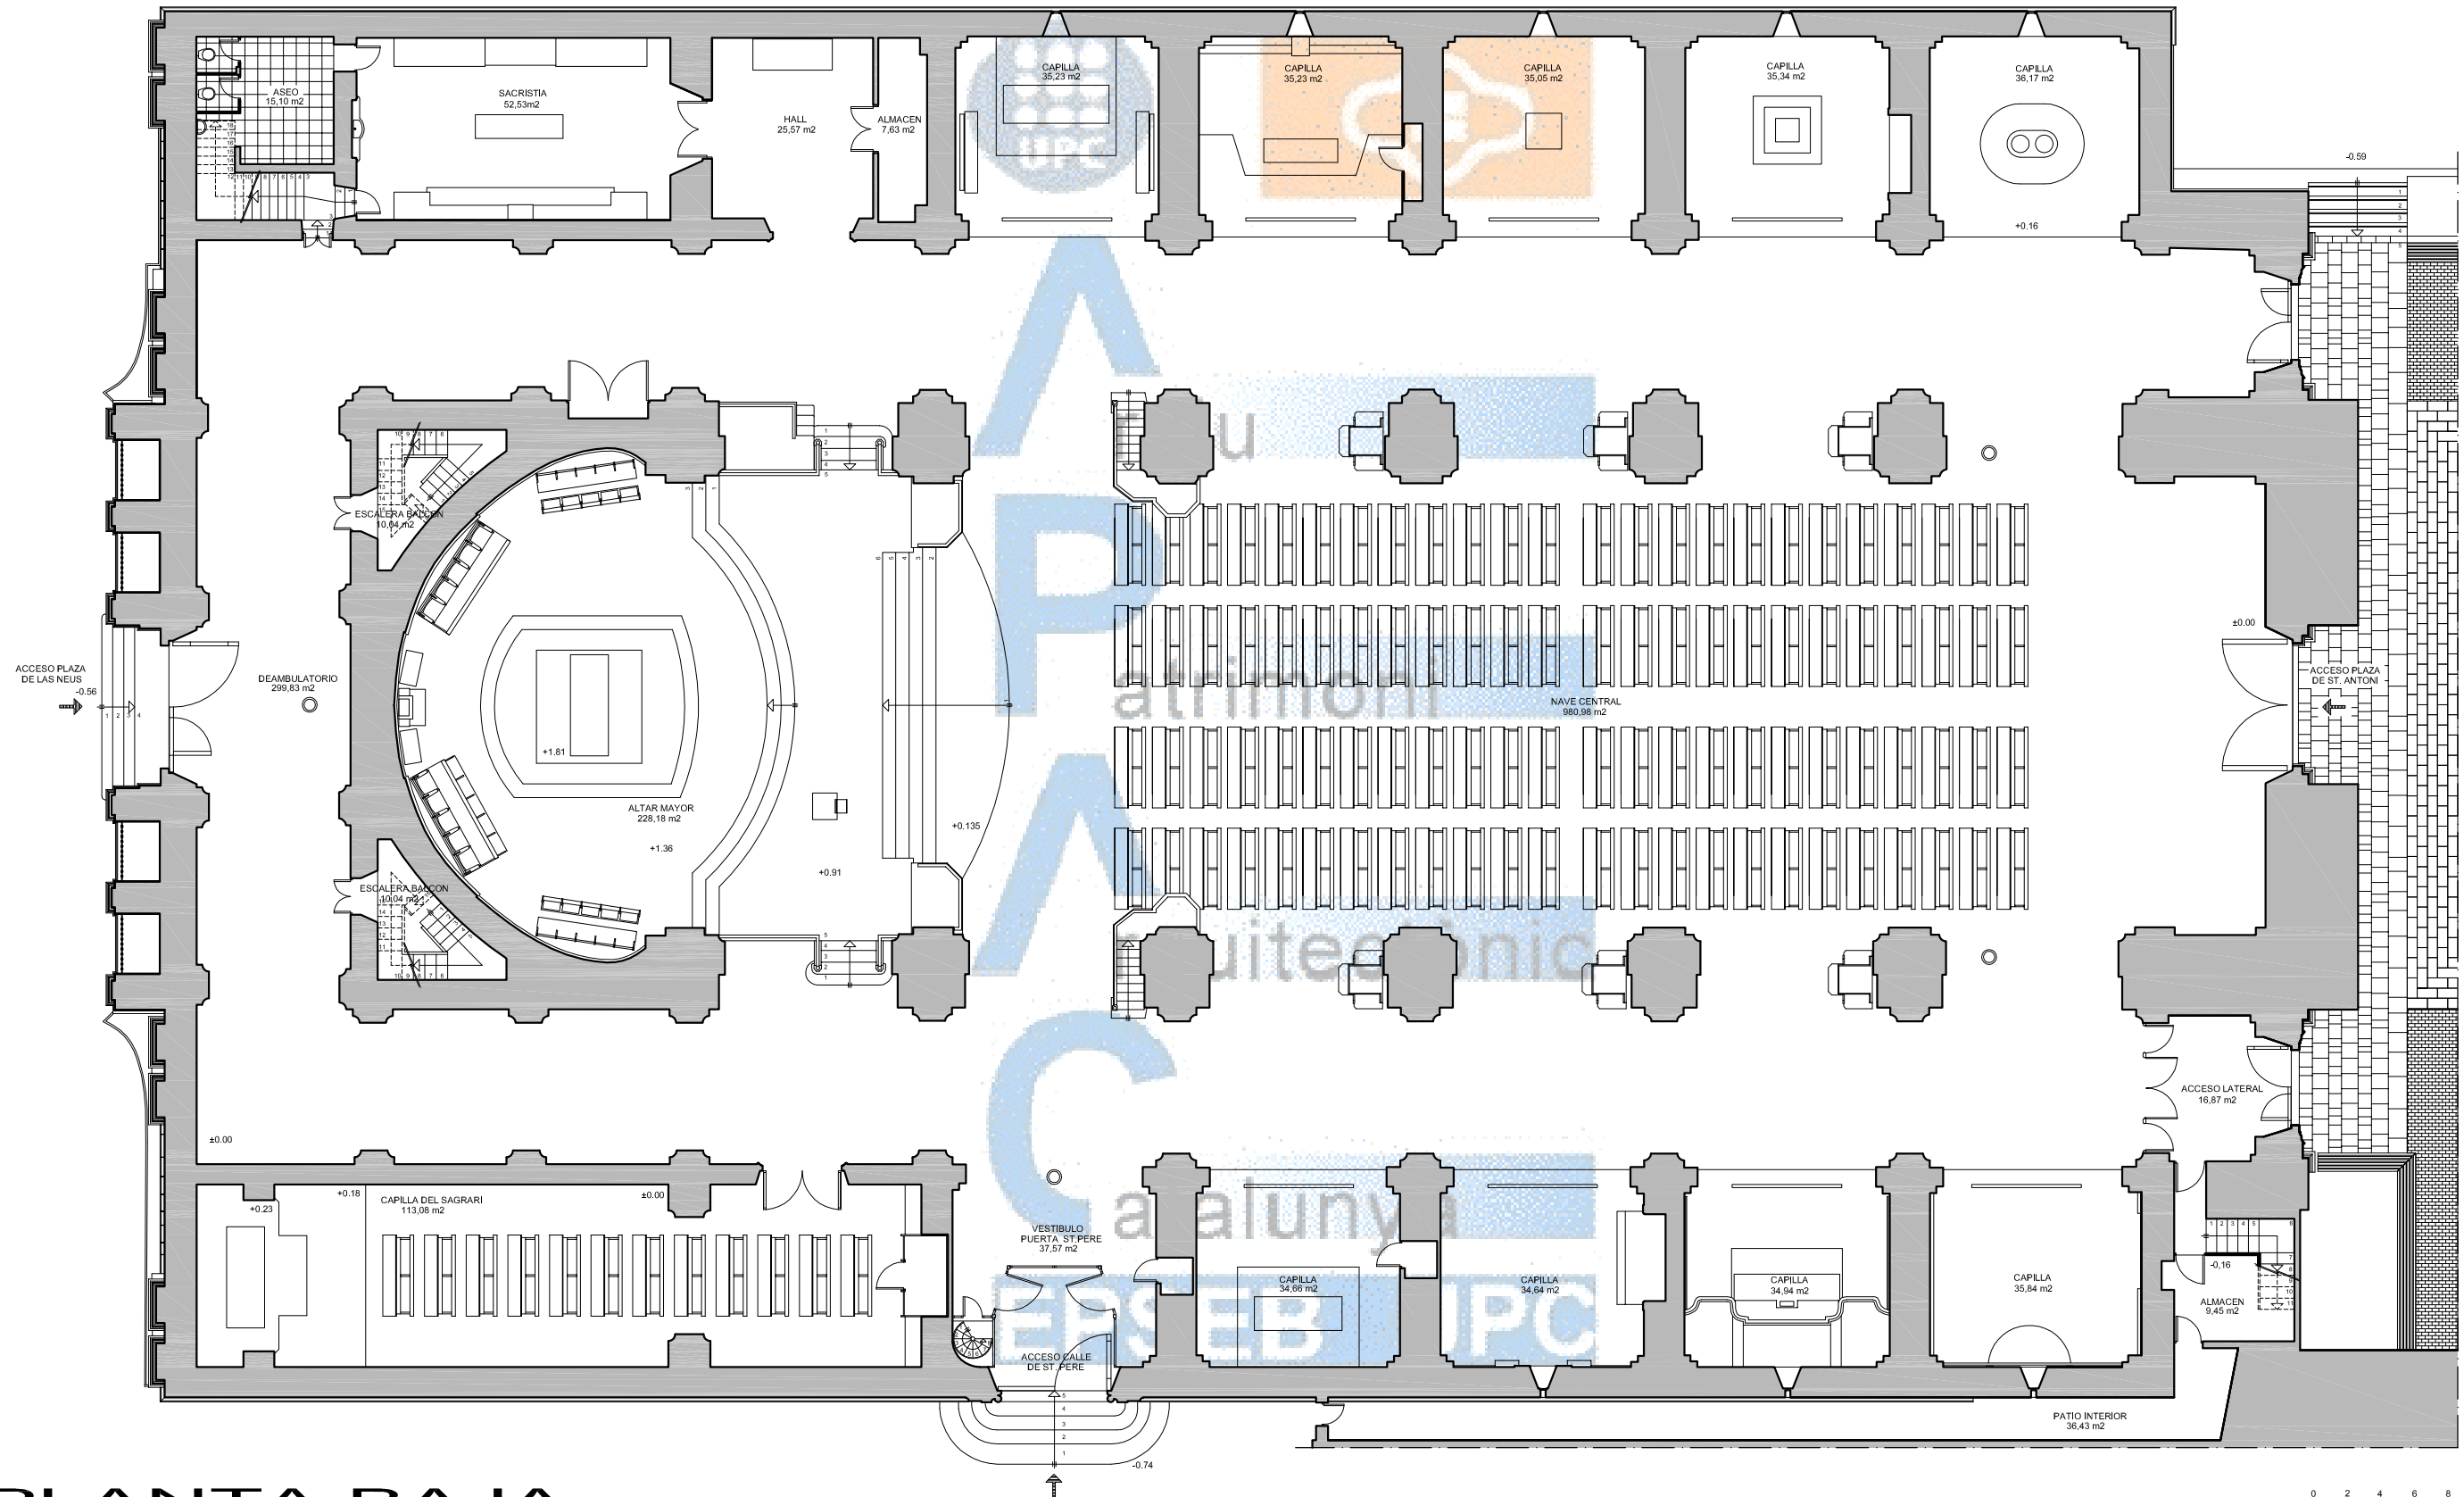
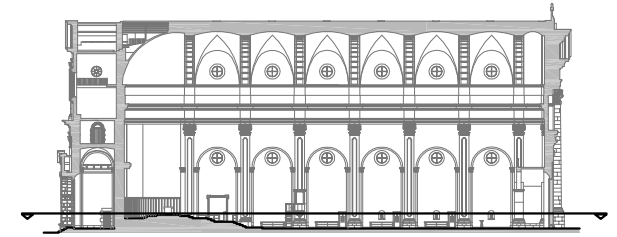


PLANTA BAJA

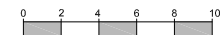



Iglesia Sant Antoni Abad
Vilanova i la Geltrú

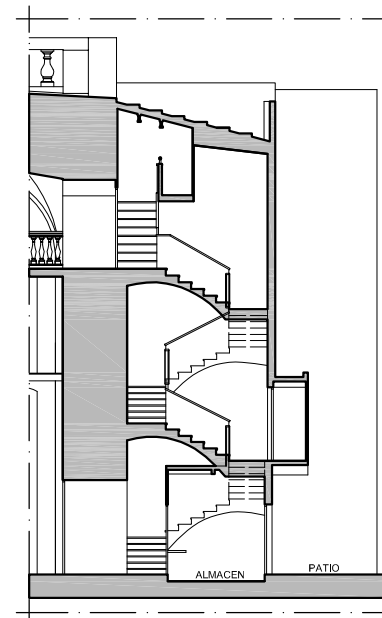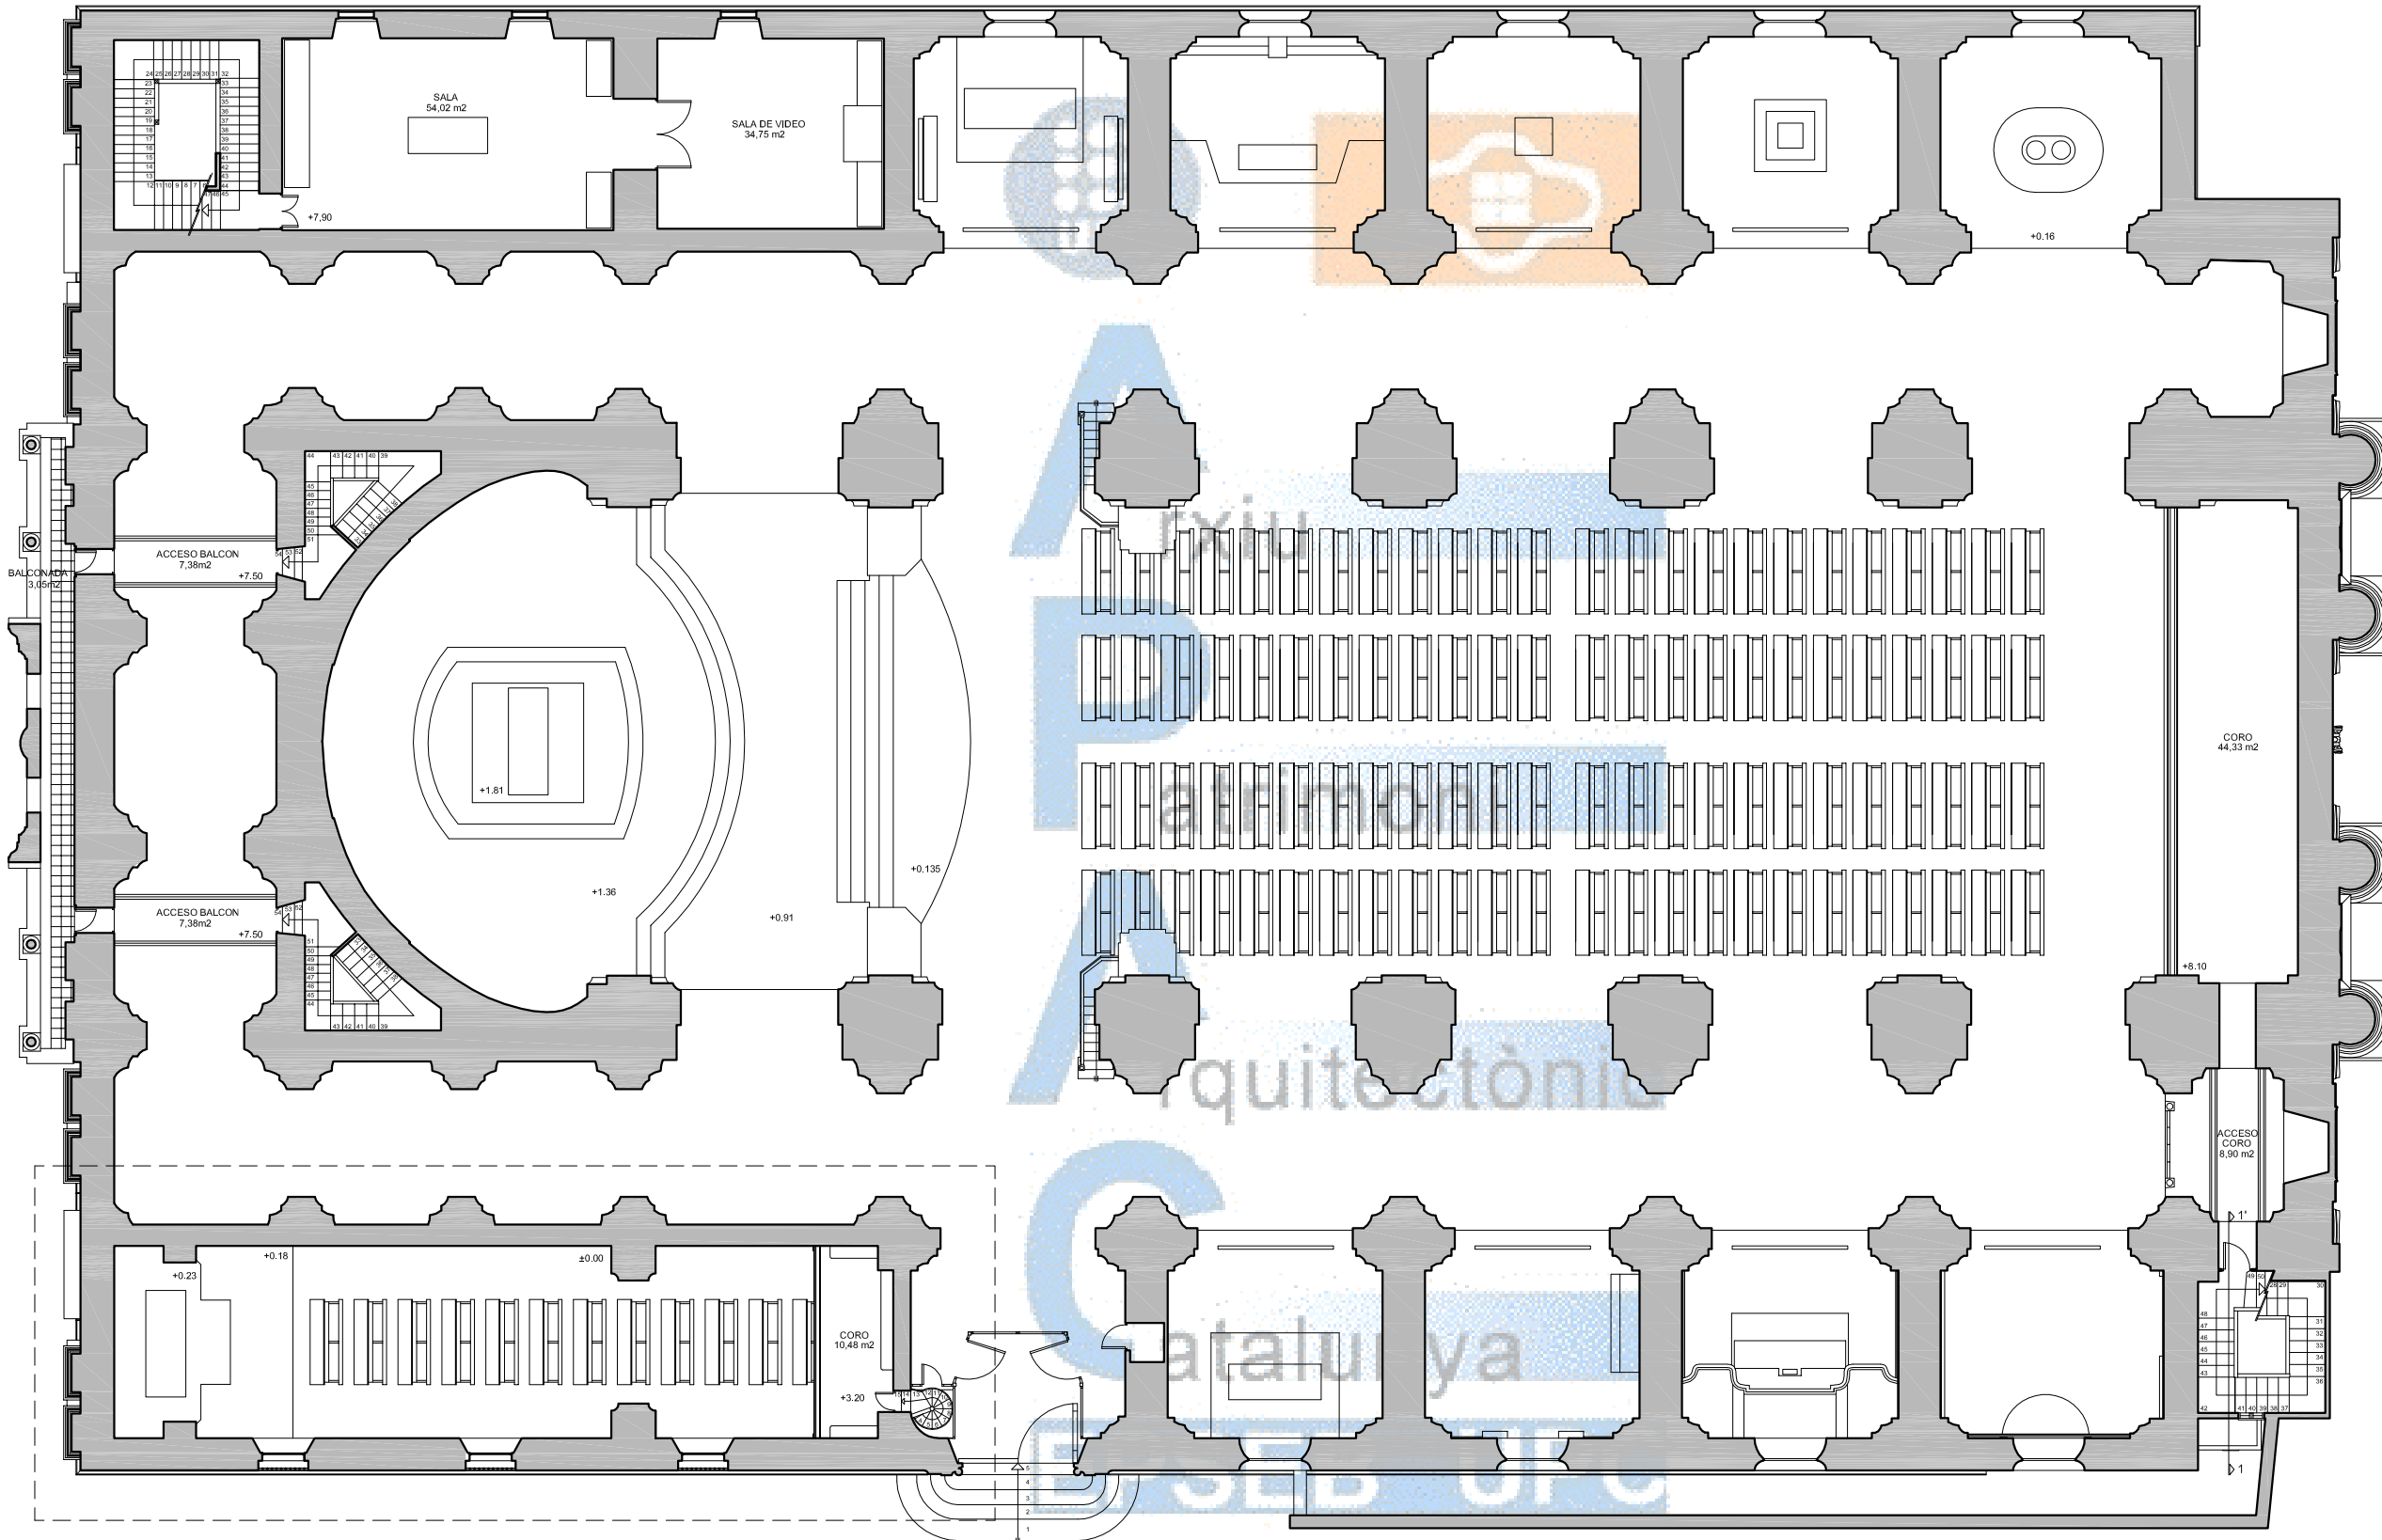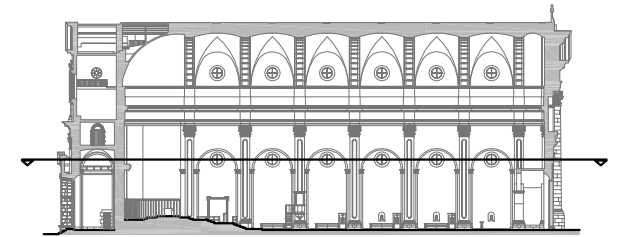



SECCION 1-1'

PLANTA CORO





Iglesia Sant Antoni Abad
Vilanova i la Geltrú

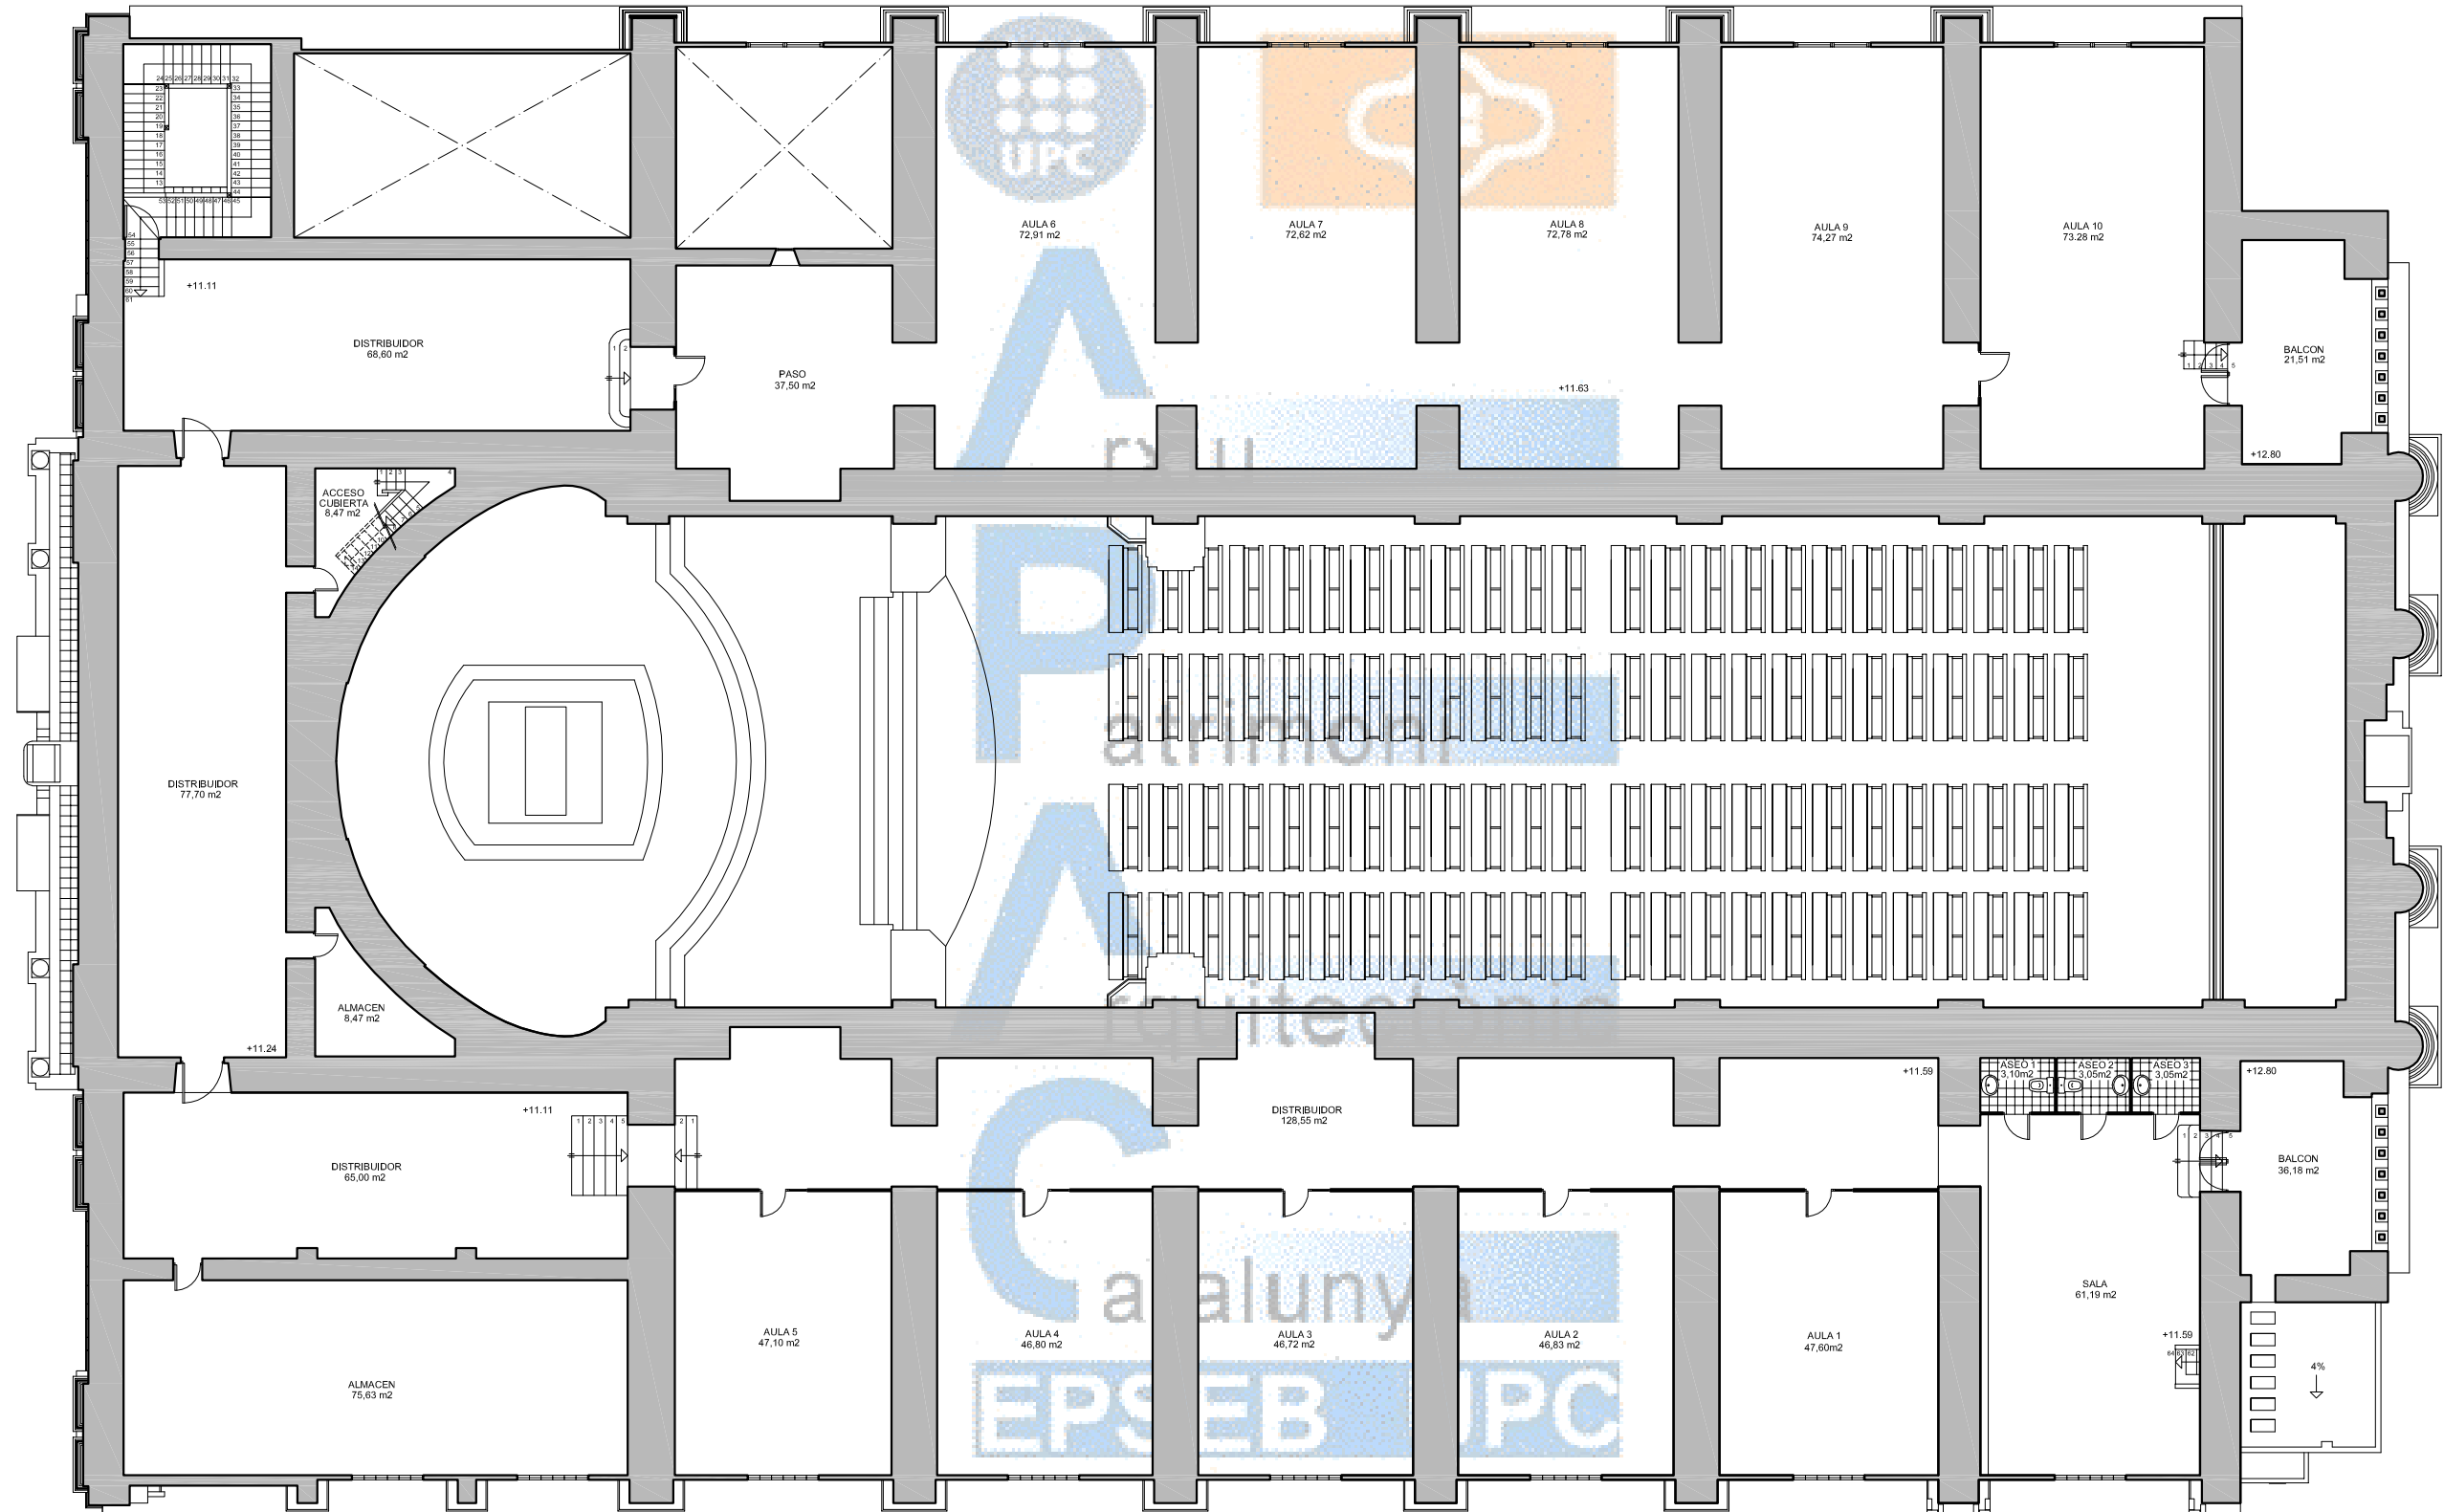
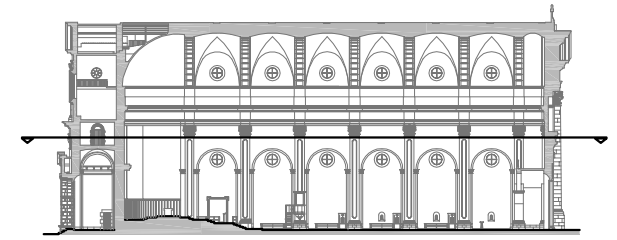


PLANTA GOLFAS 1





Iglesia Sant Antoni Abad
Vilanova i la Geltrú

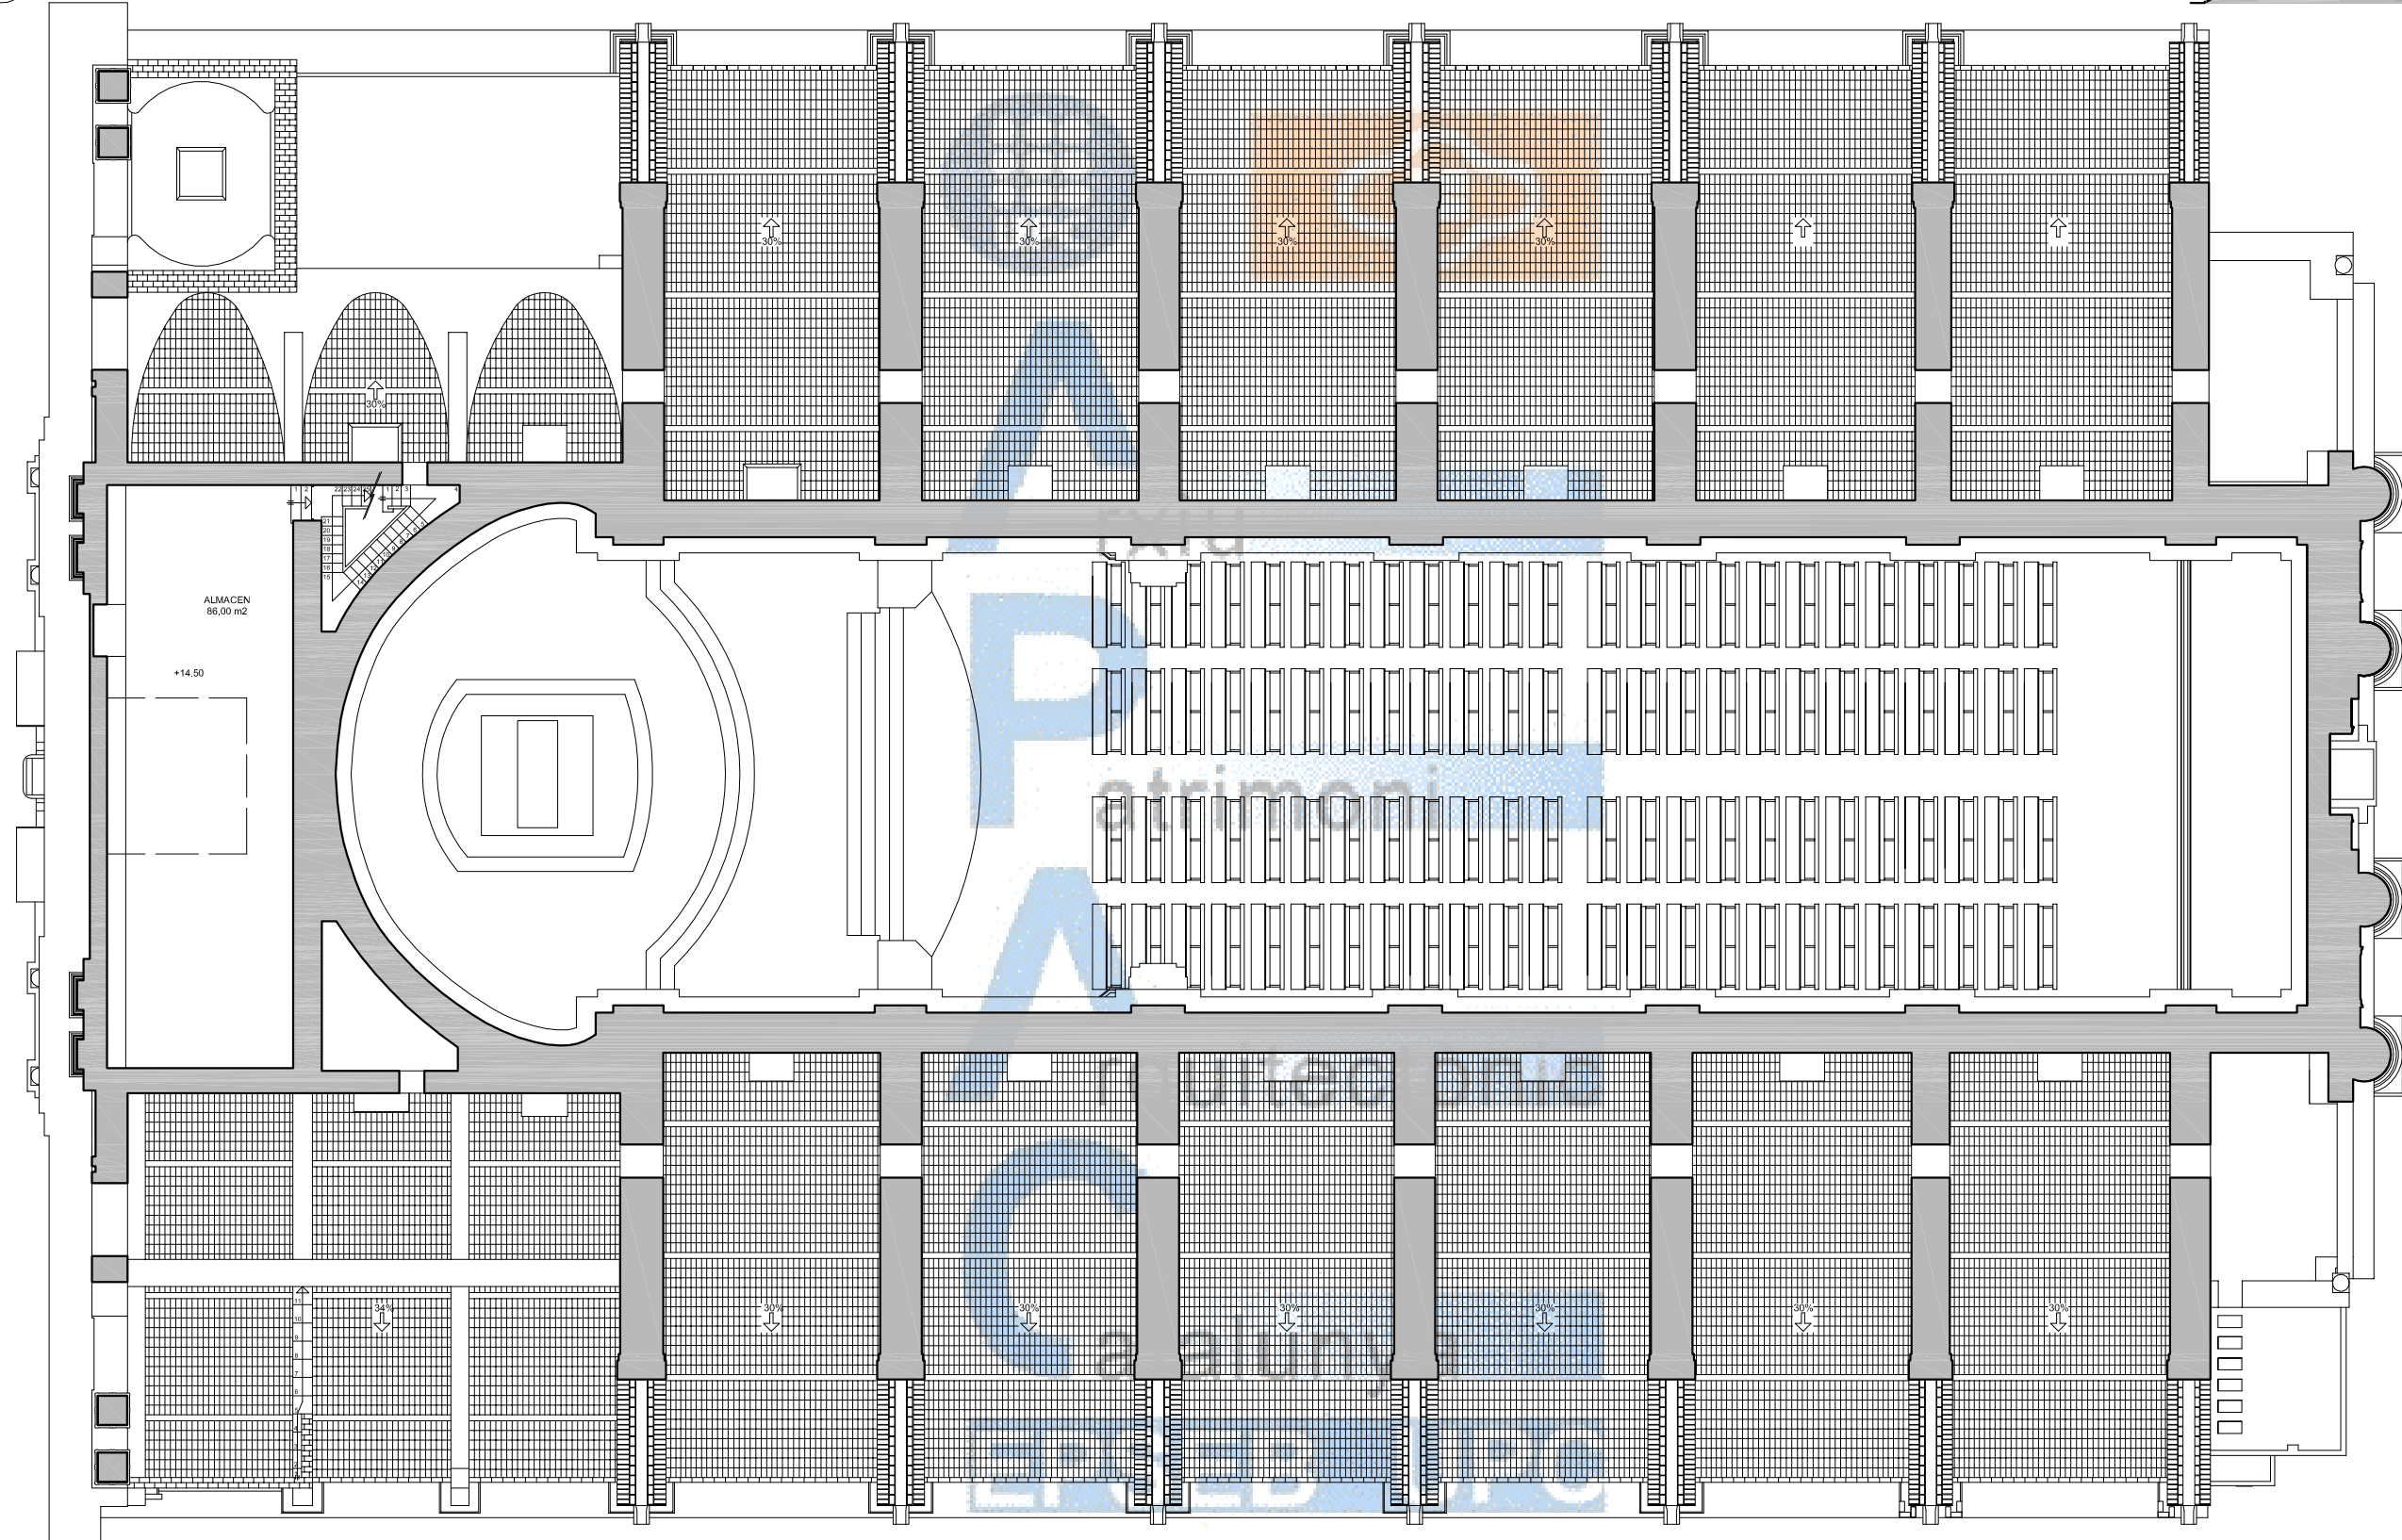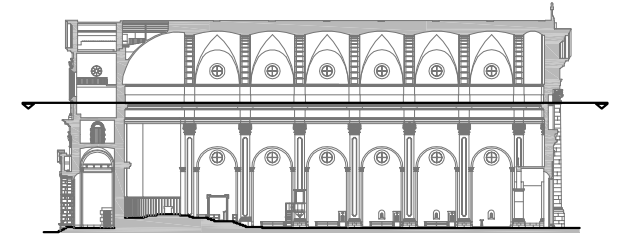



PLANTA GOLFAS 2




5/30



Iglesia Sant Antoni Abad
Vilanova i la Geltrú

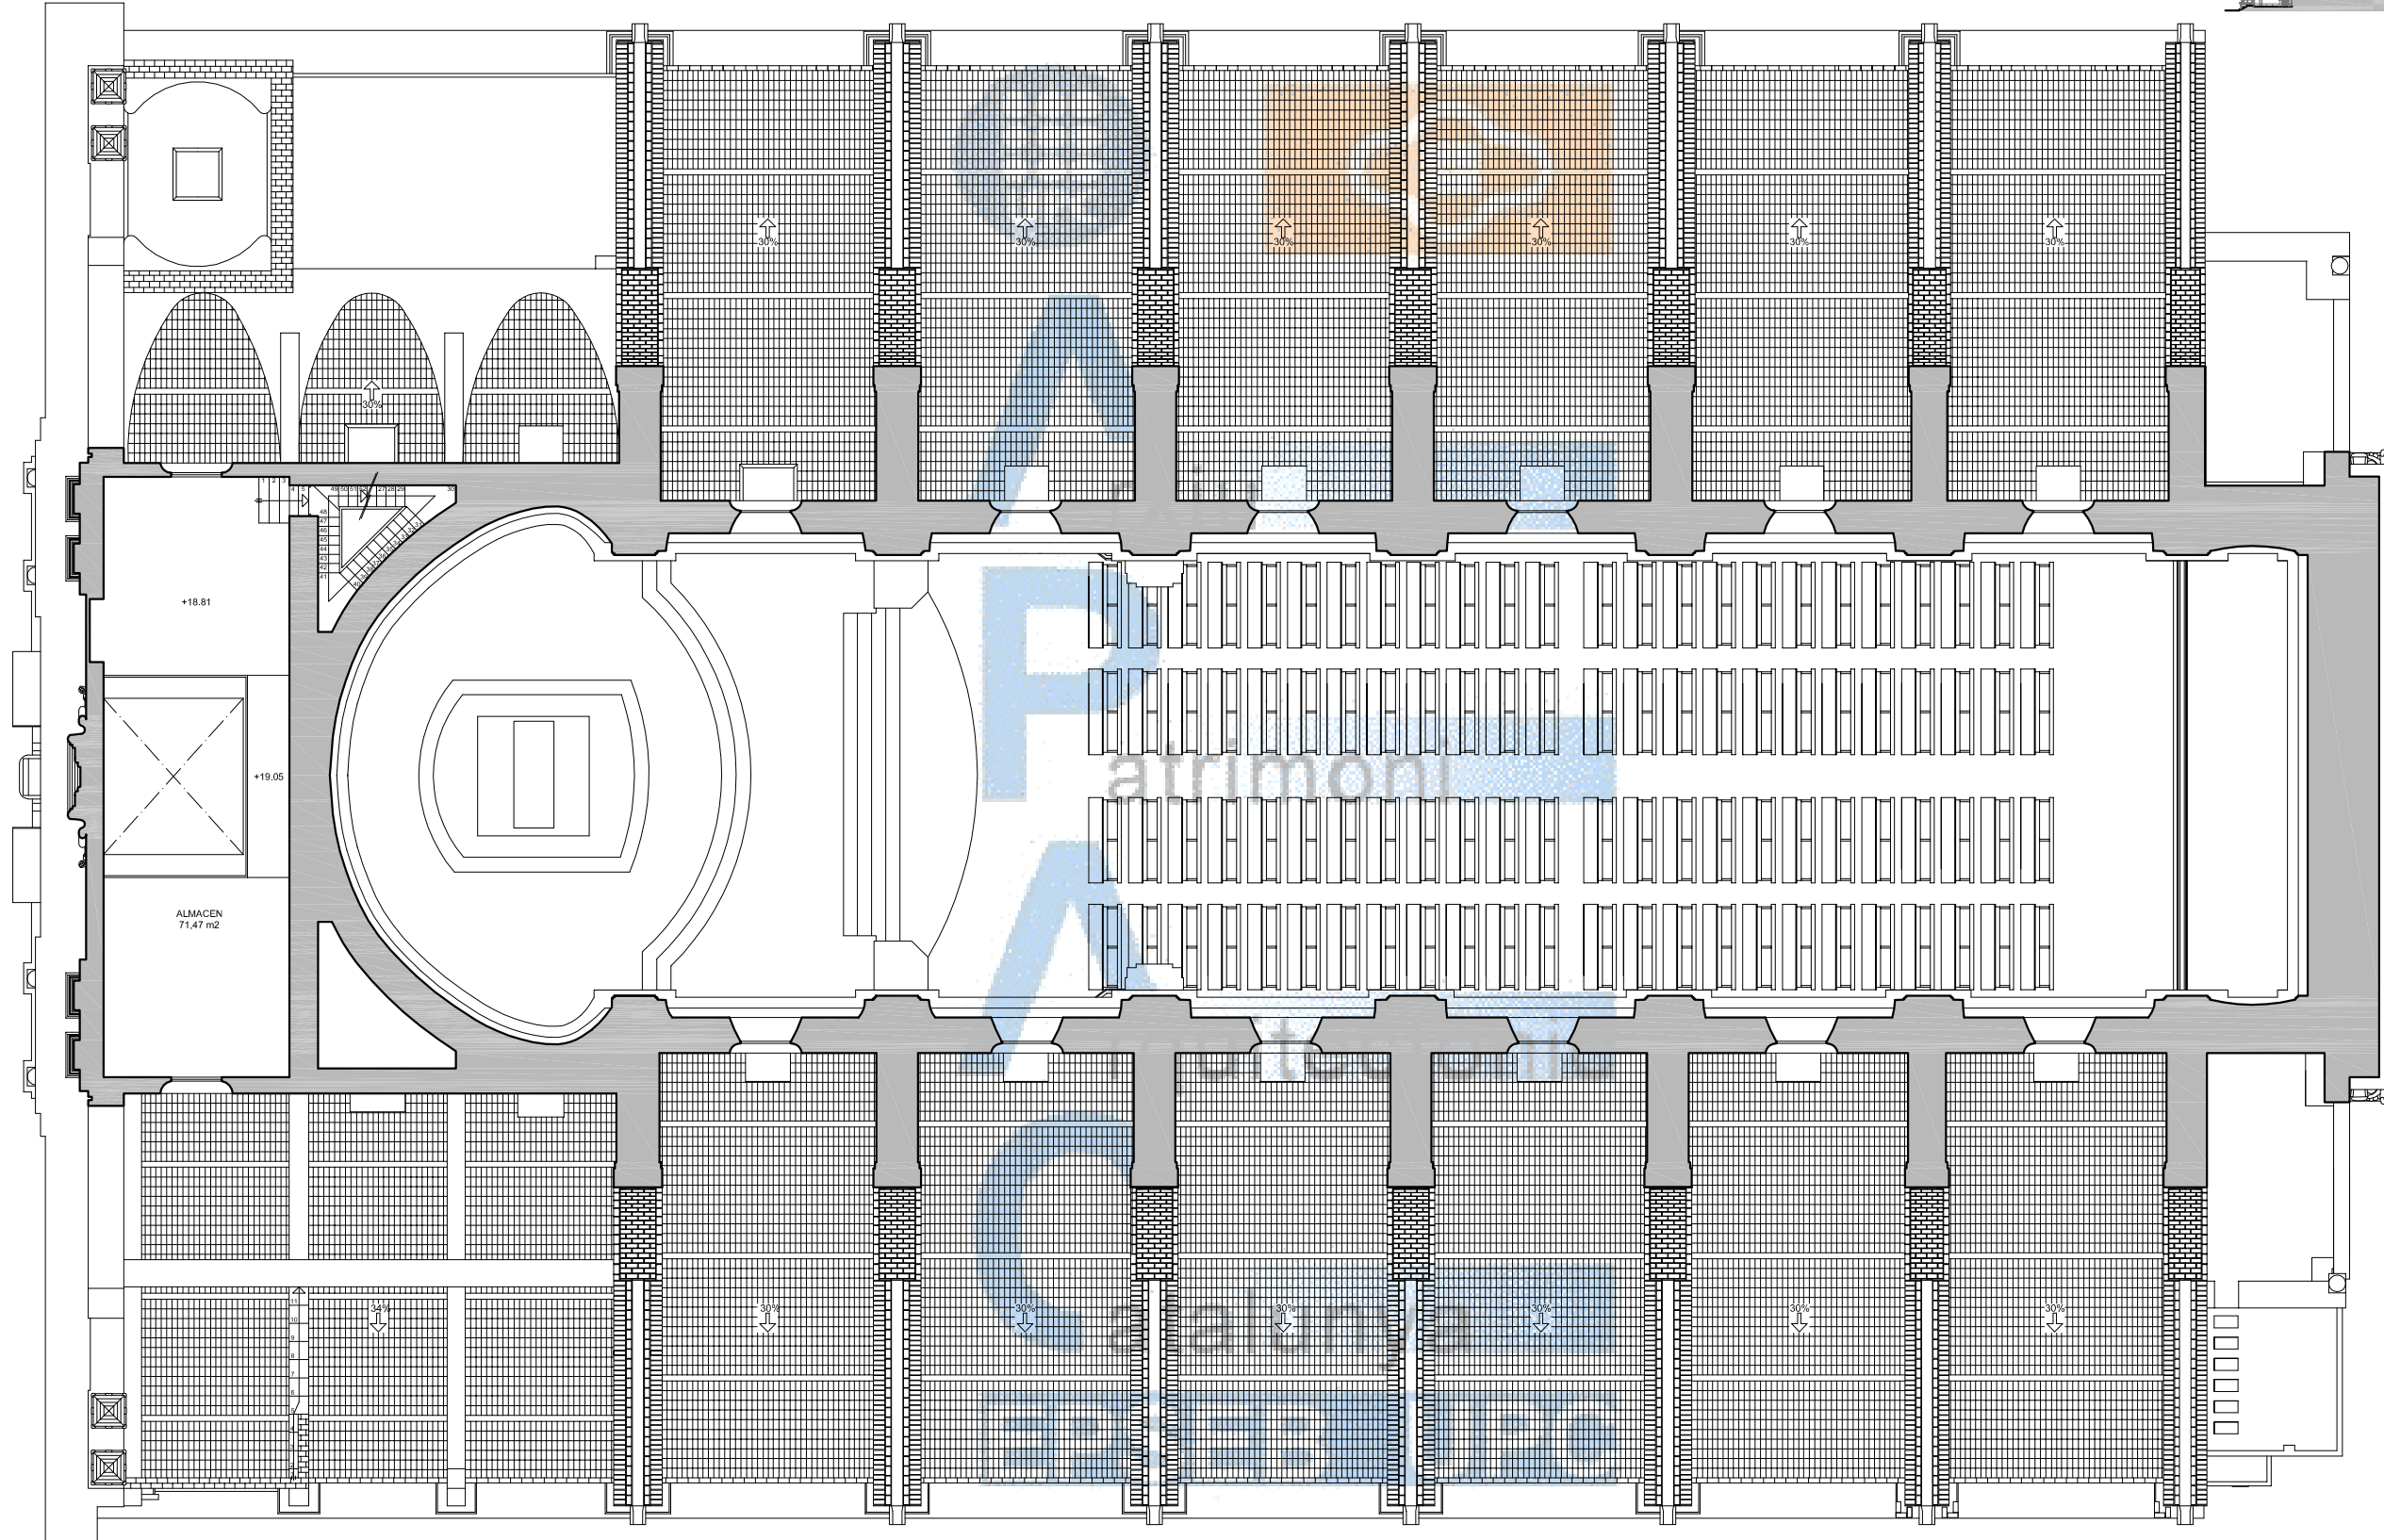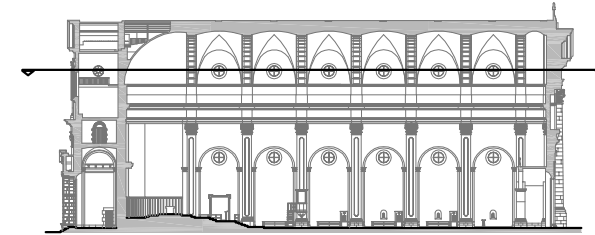



PLANTA GOLFAS 3

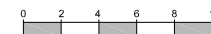

6/30



Iglesia Sant Antoni Abad
Vilanova i la Geltrú

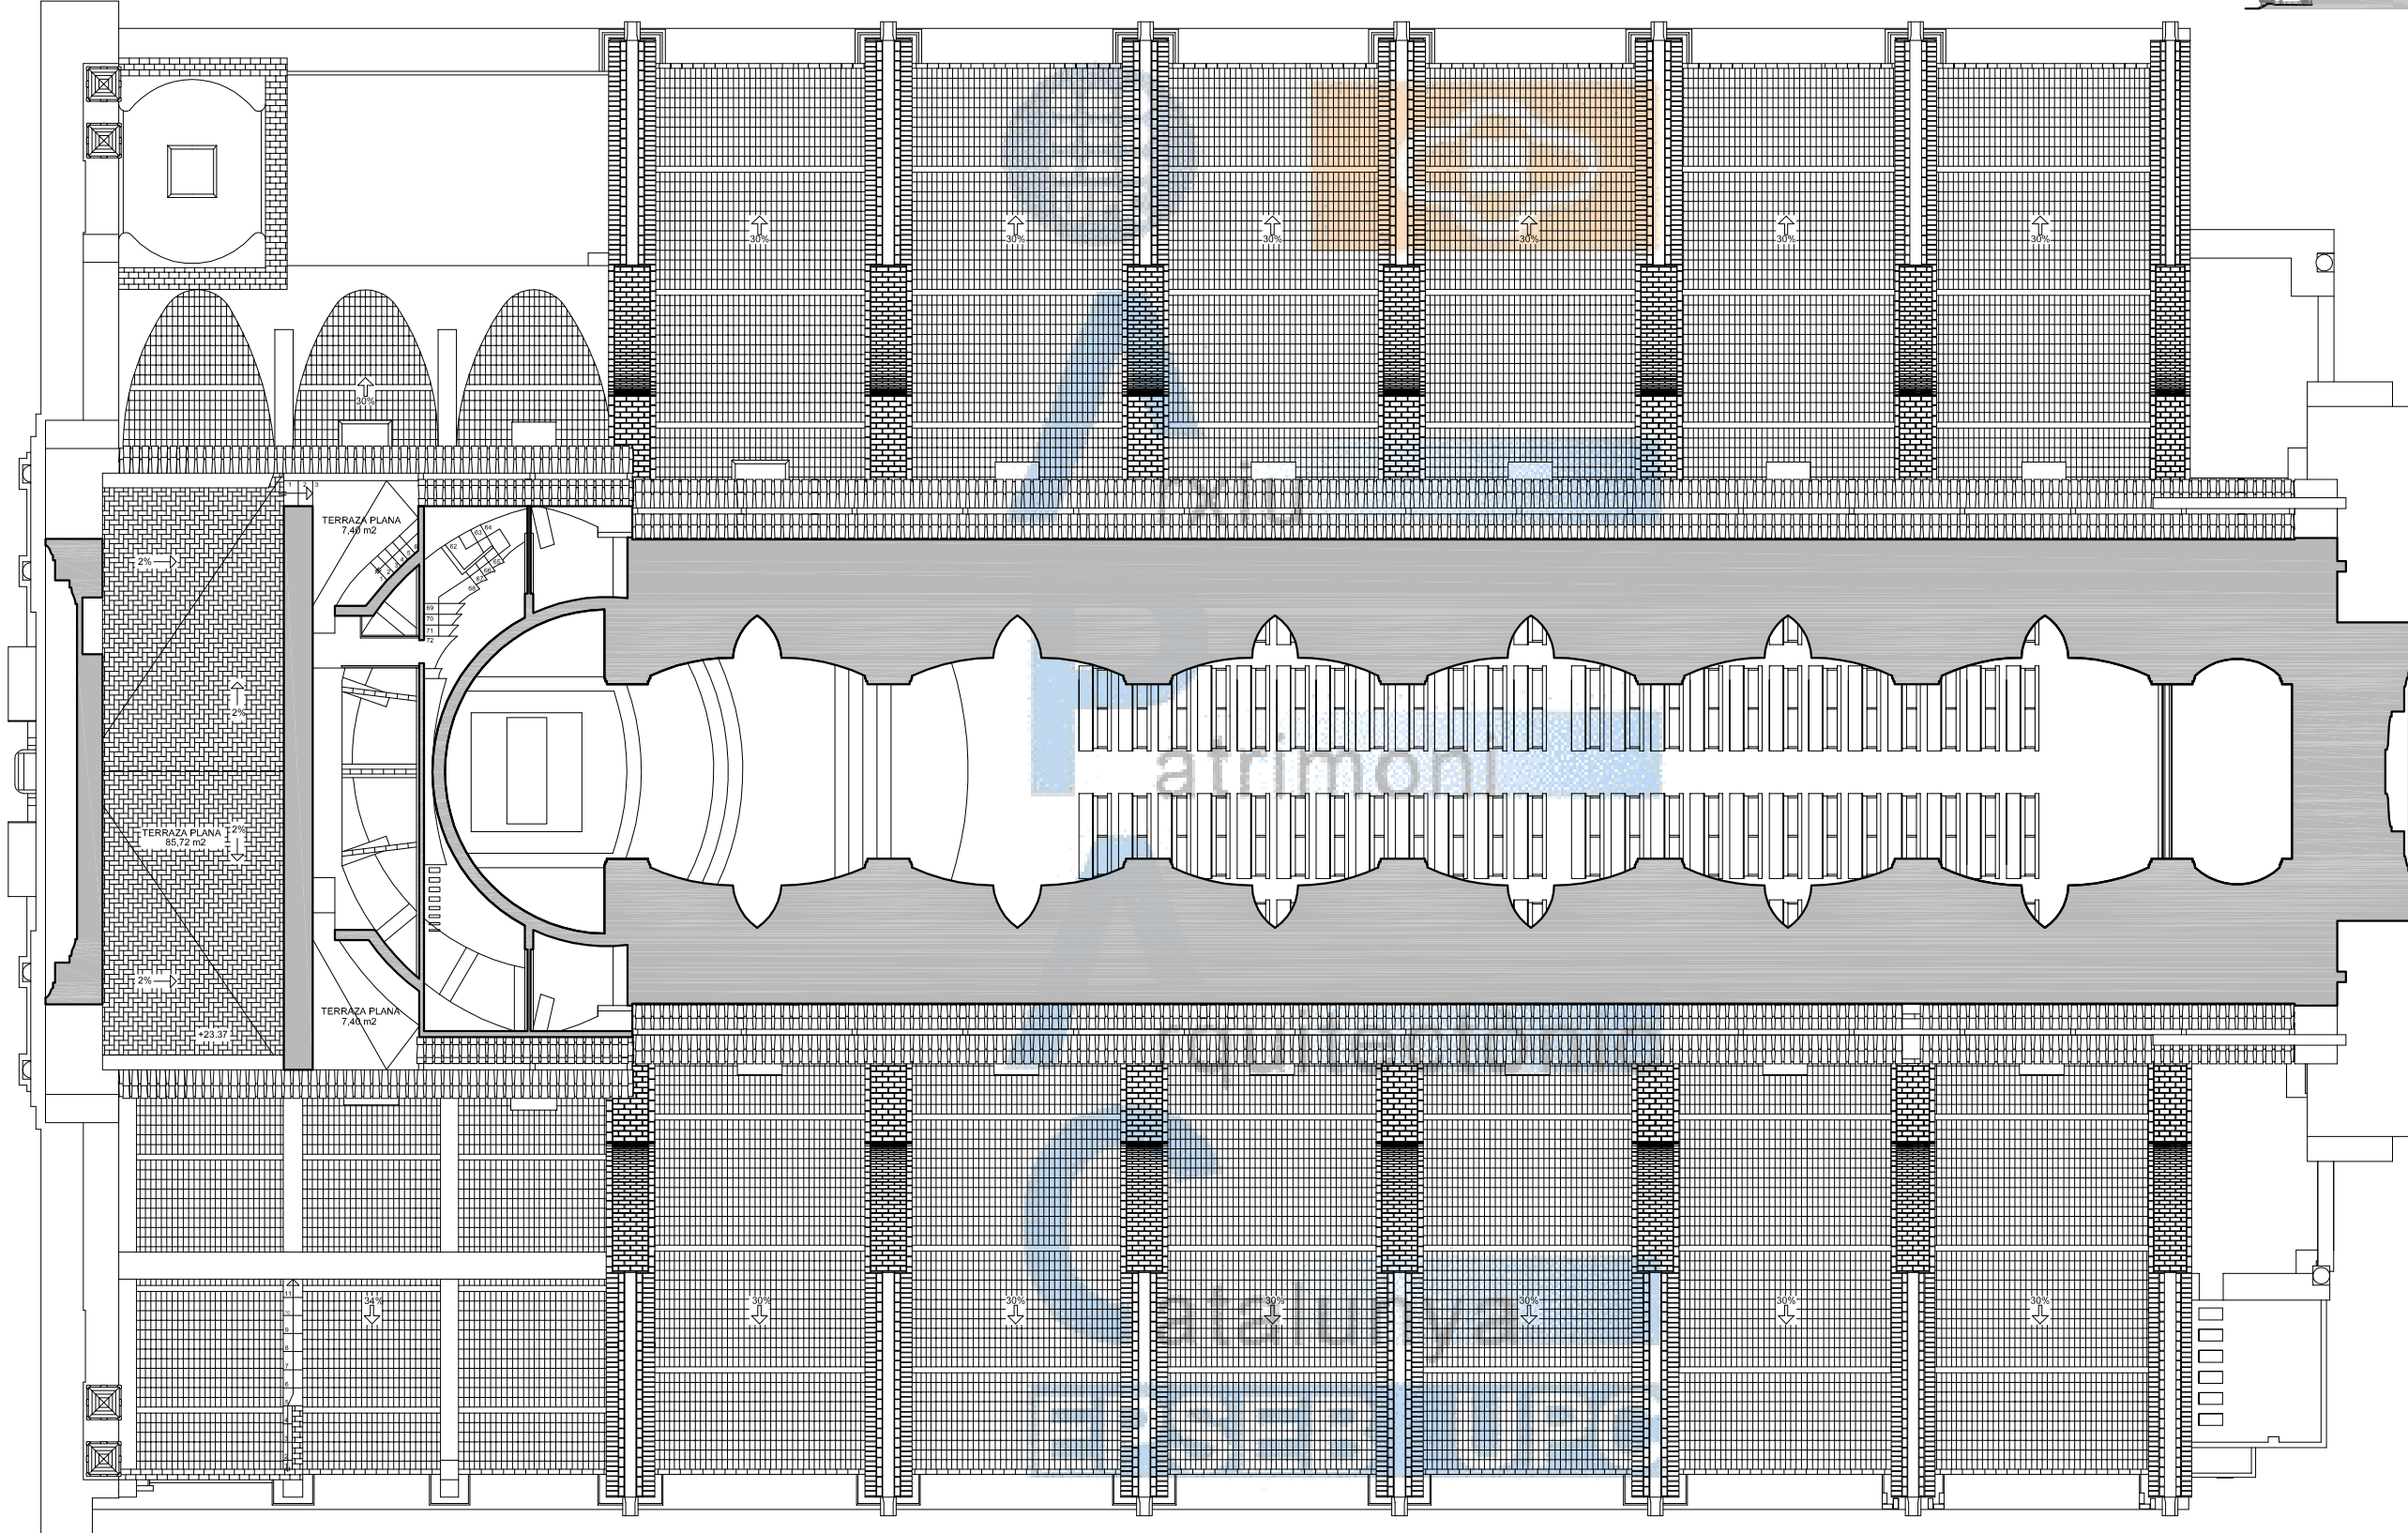
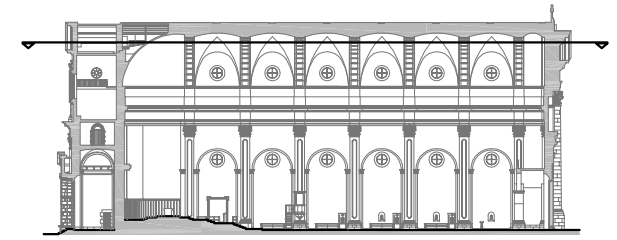


PLANTA BAJO-CUBIERTA






Iglesia Sant Antoni Abad
Vilanova i la Geltrú

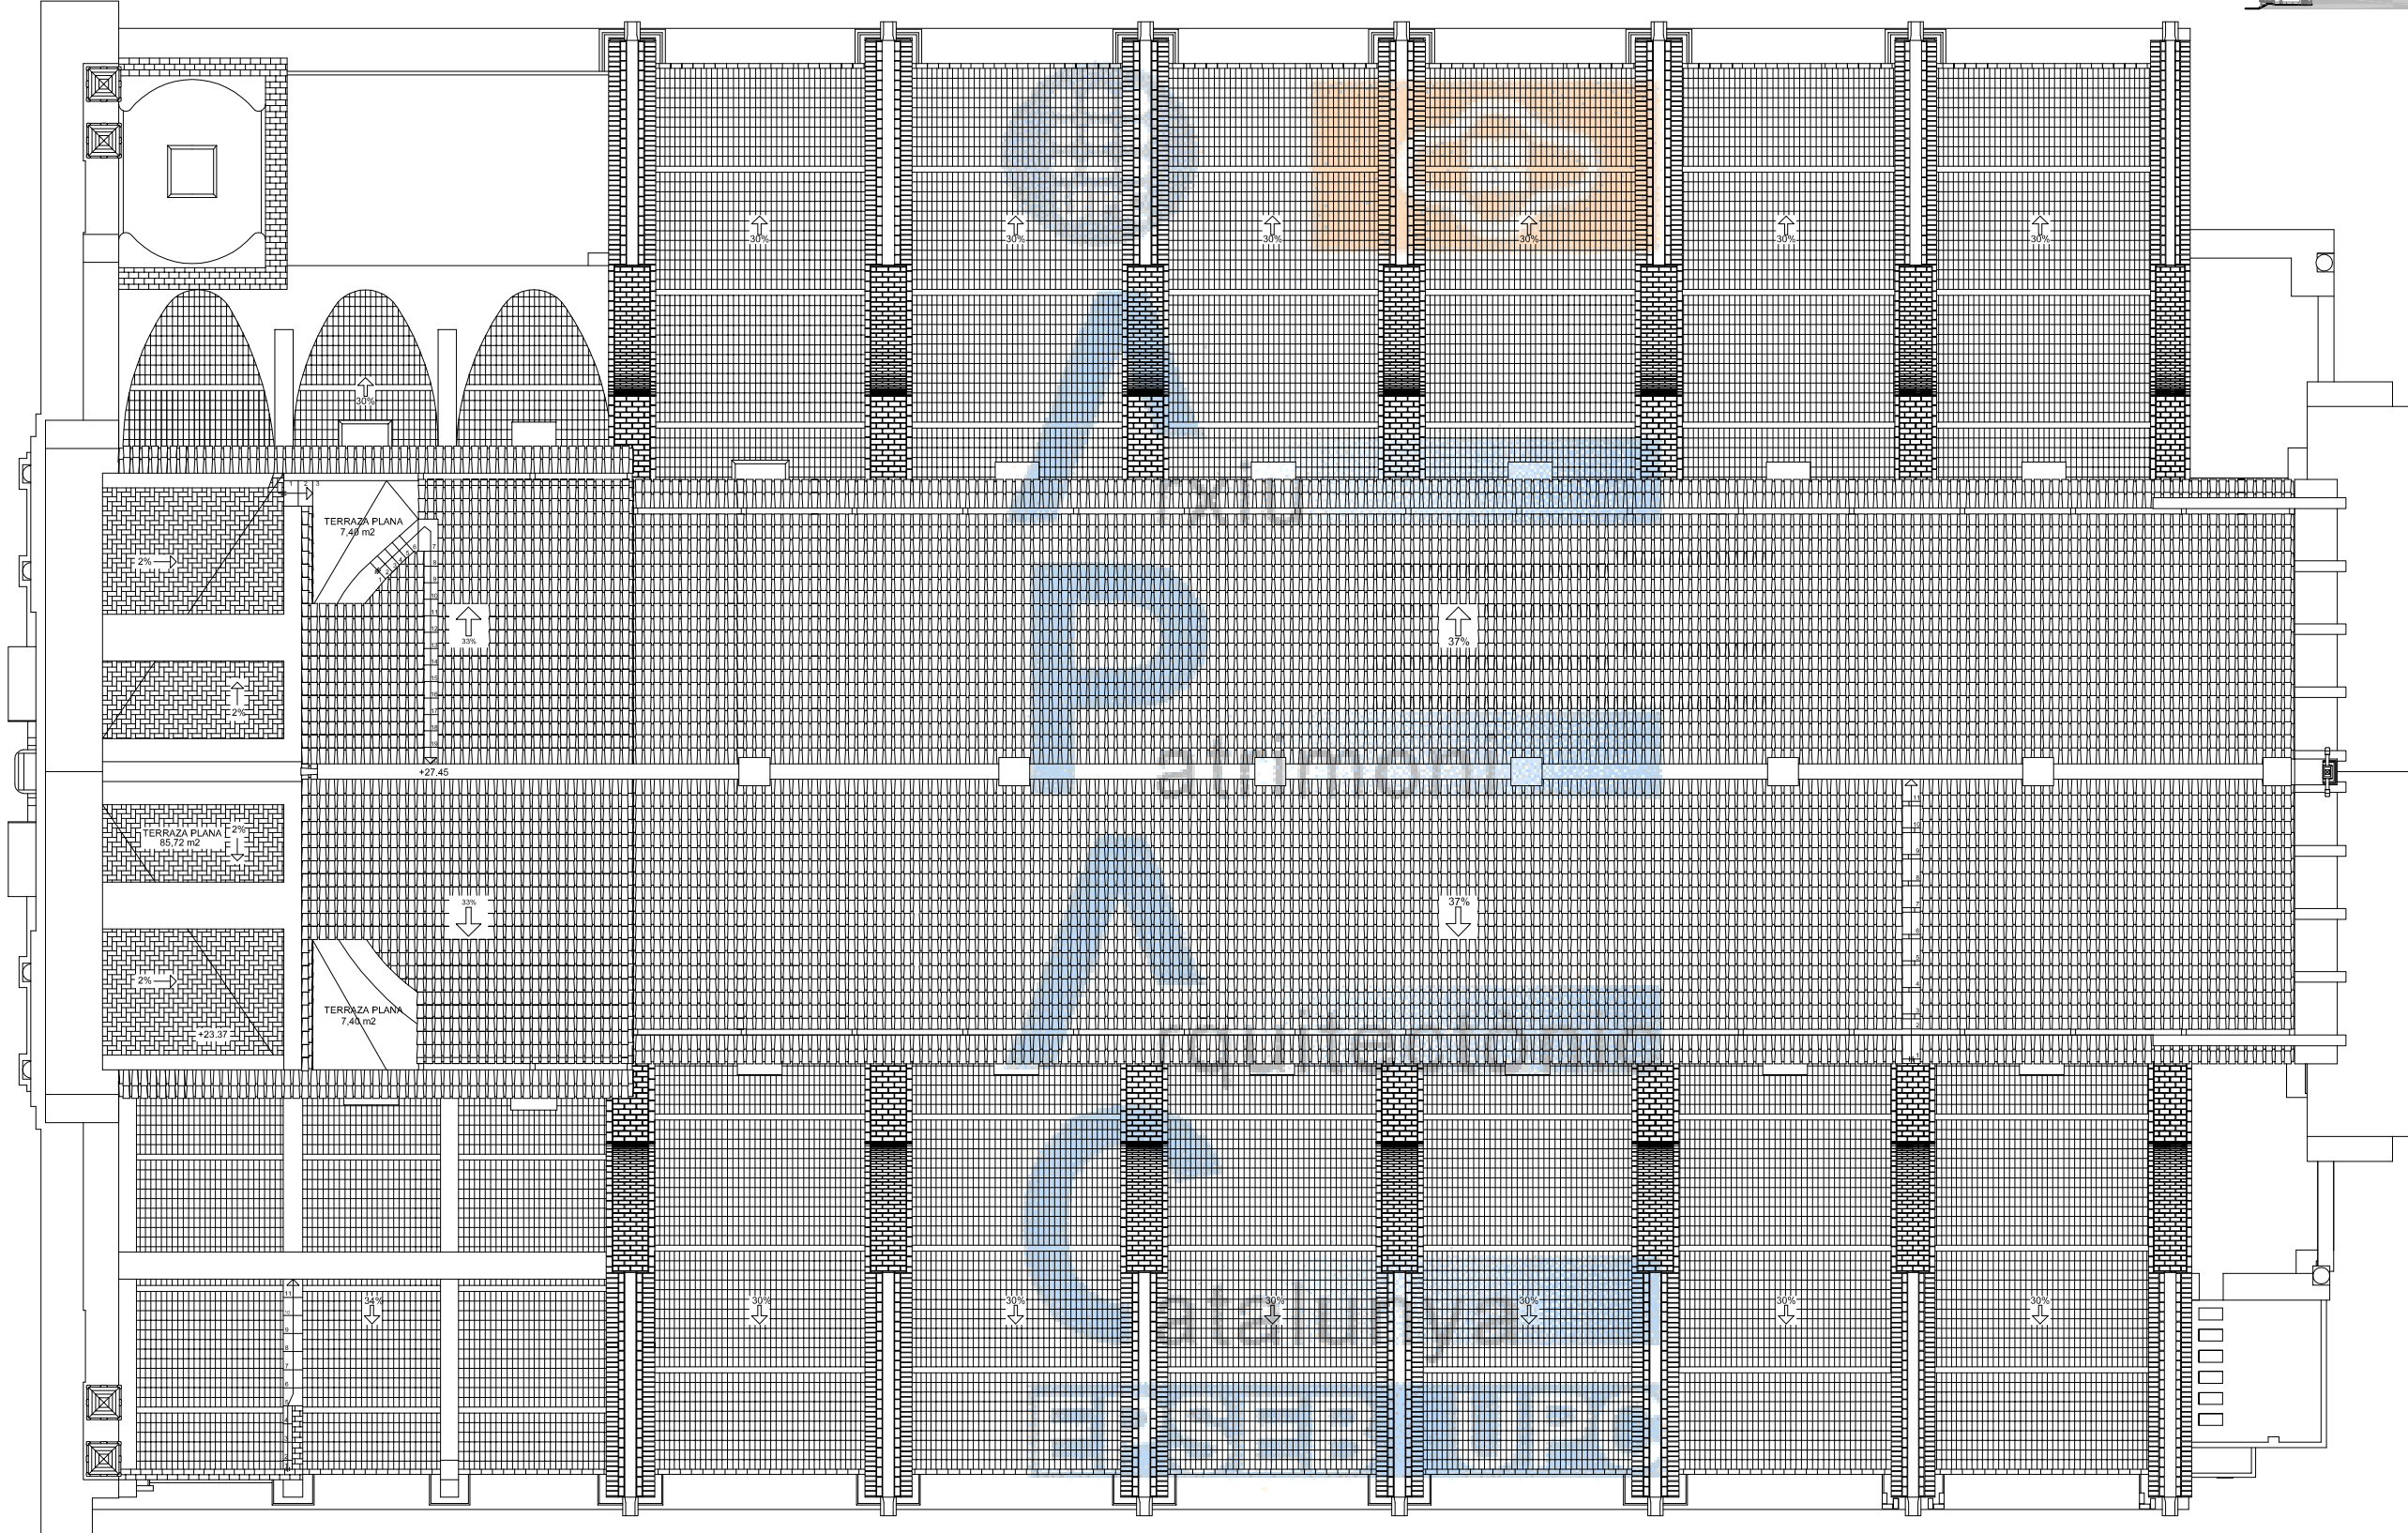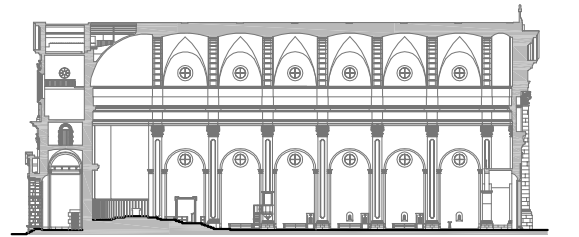



CUBIERTA

AUTORES: Jordi Alegret Masip / Ignacio Garcia Fernandez
TUTOR: Benet Meca Acosta

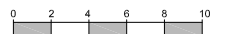



*Iglesia Sant Antoni Abad
Vilanova i la Geltrú*

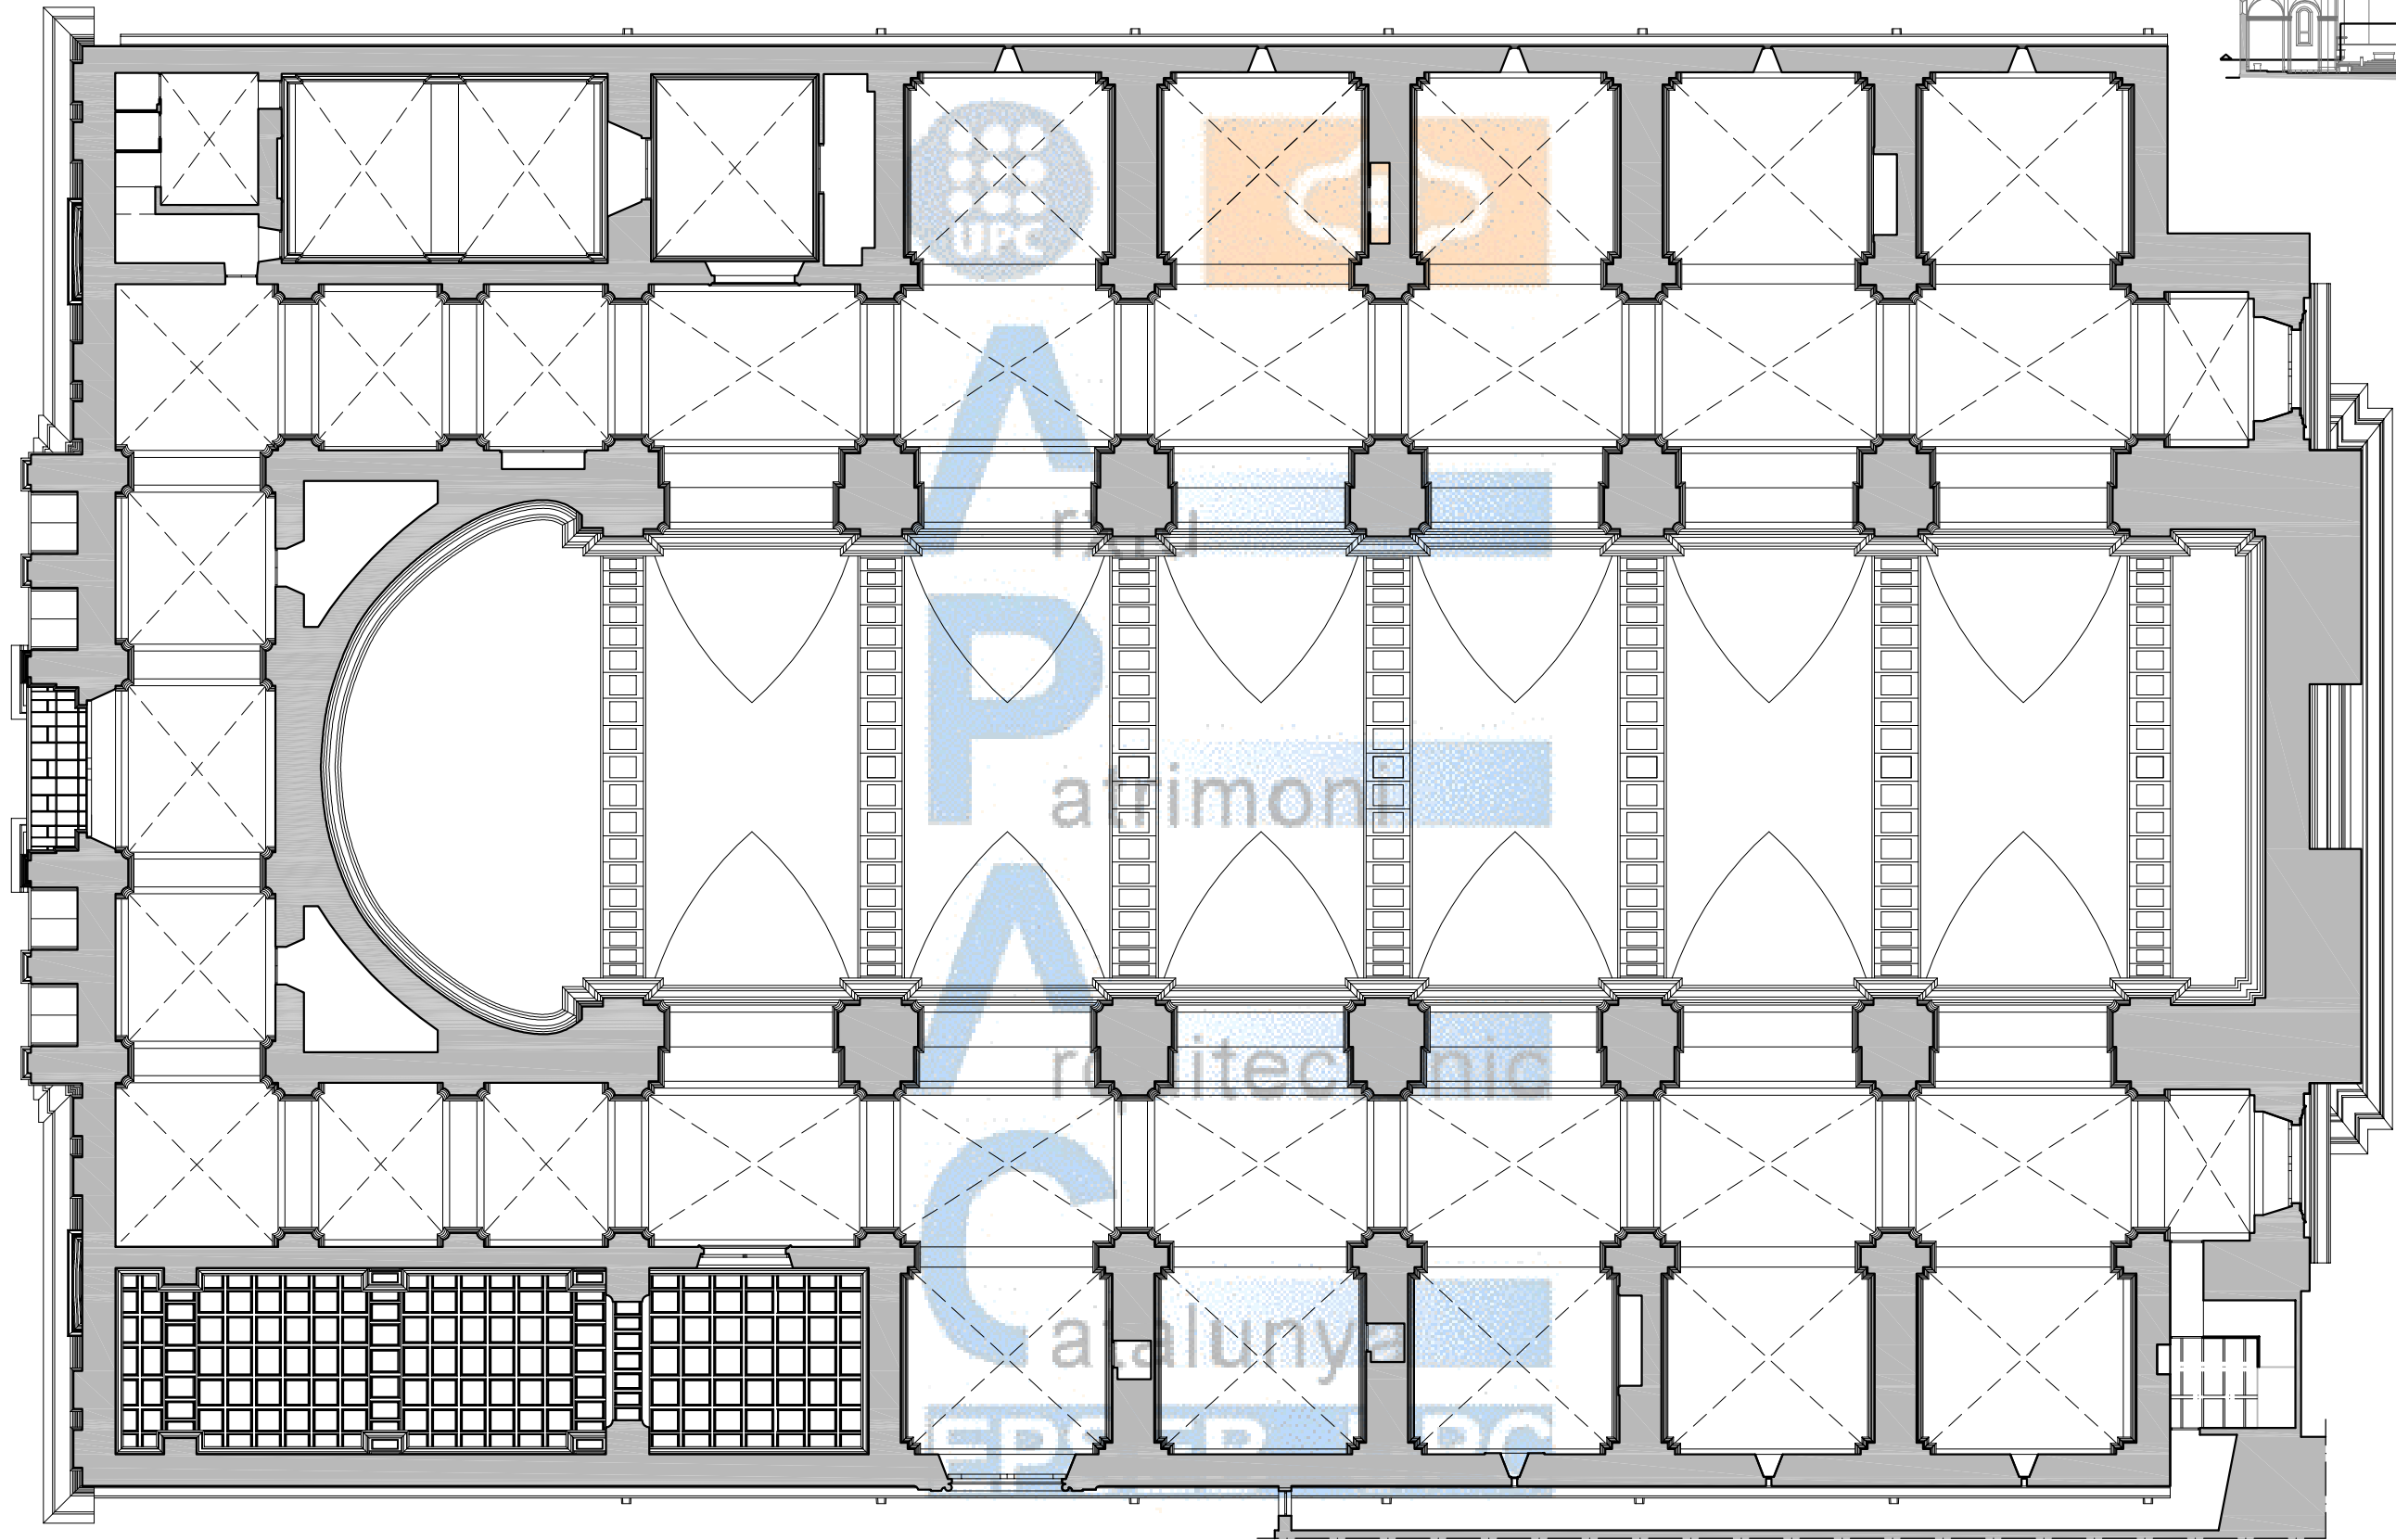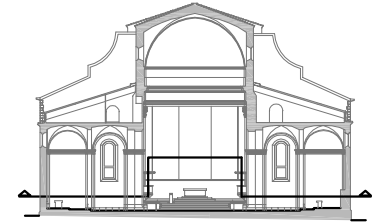



Iglesia Sant Antoni Abad
Vilanova i la Geltrú



detalle puerta principal
esc 1/100





Imagen coronación



Imagen st. Antoni Abad



imagen inscripción

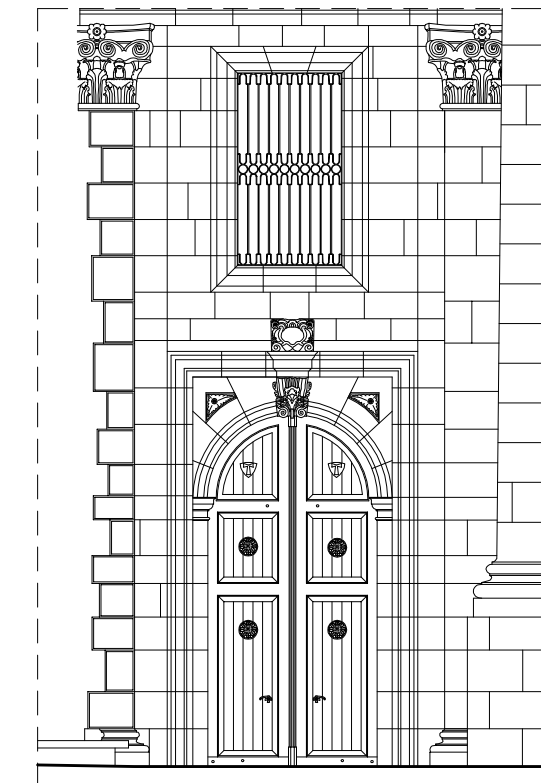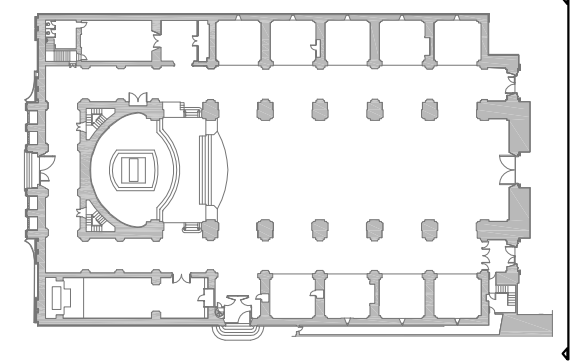


detalle puerta lateral
esc 1/100




Imagen fachada

FACHADA de ST. ANTONI


Iglesia Sant Antoni Abad
Vilanova i la Geltrú

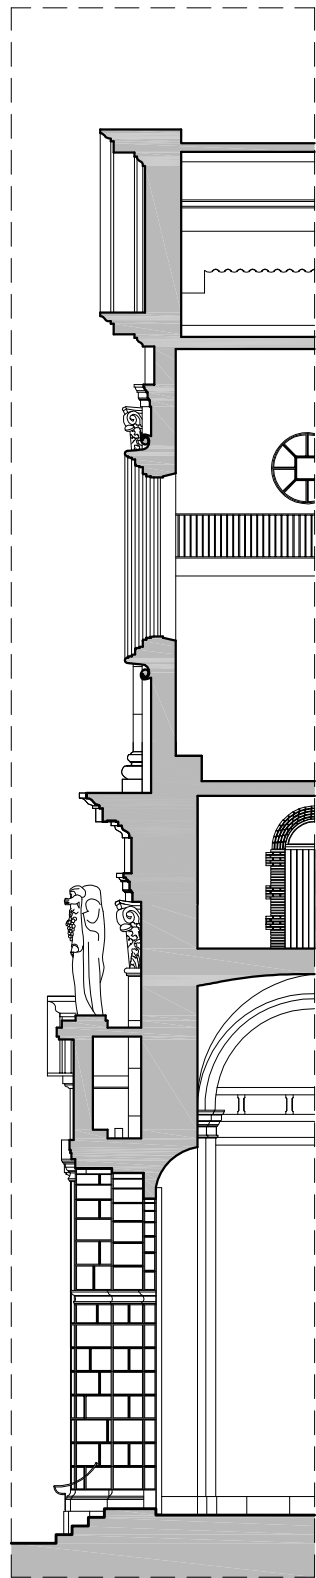

sección fachada
esc 1/150

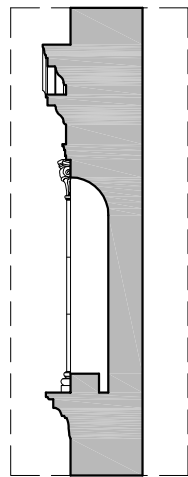

sección
esc 1/100

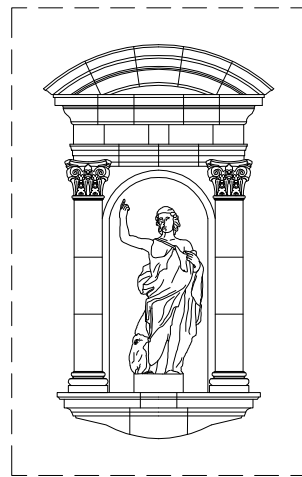

detalle fornícula st. Joan Bautista
esc 1/100



Imagen fornícula st. Joan Bautista



imagen roseton central



Imagen estatua virgen de les Neus




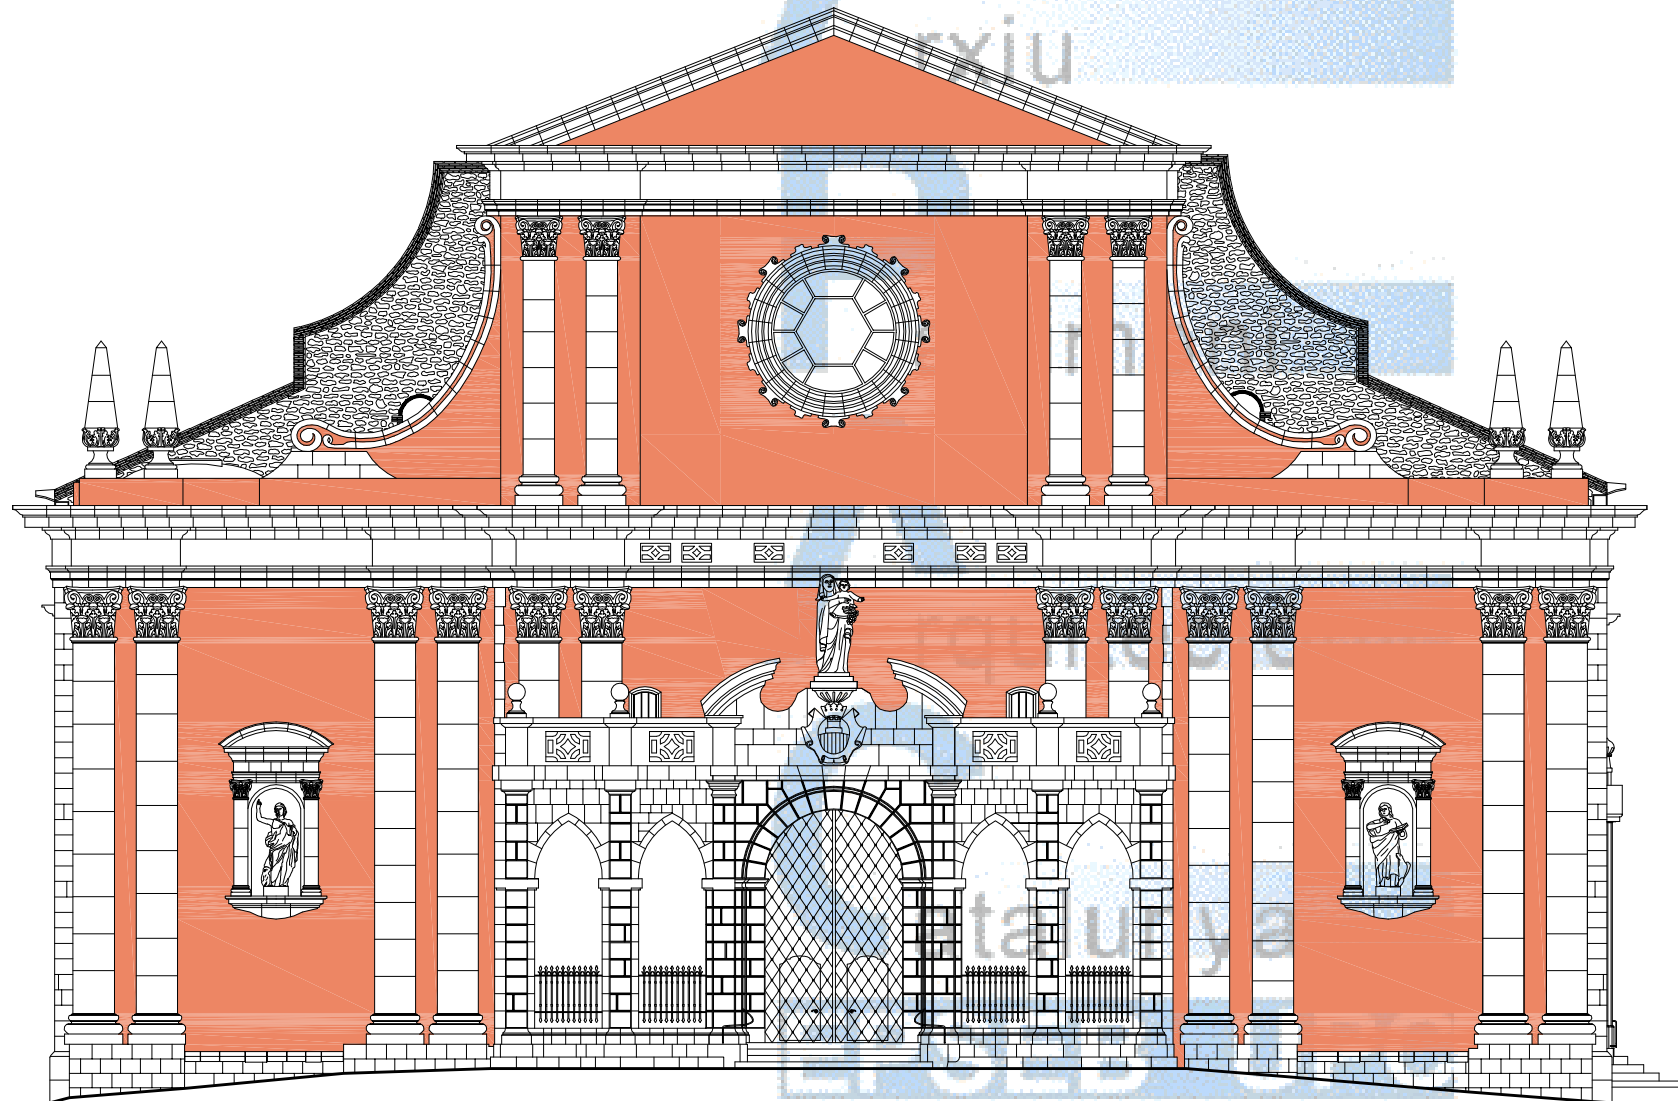


Imagen general fachada

FACHADA de las NEUS

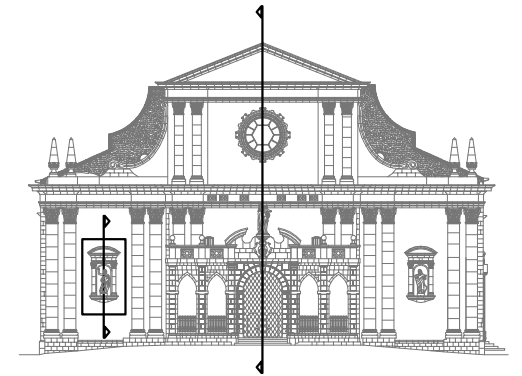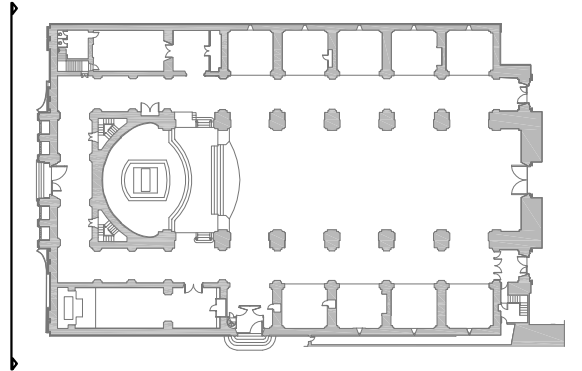

Iglesia Sant Antoni Abad
Vilanova i la Geltrú

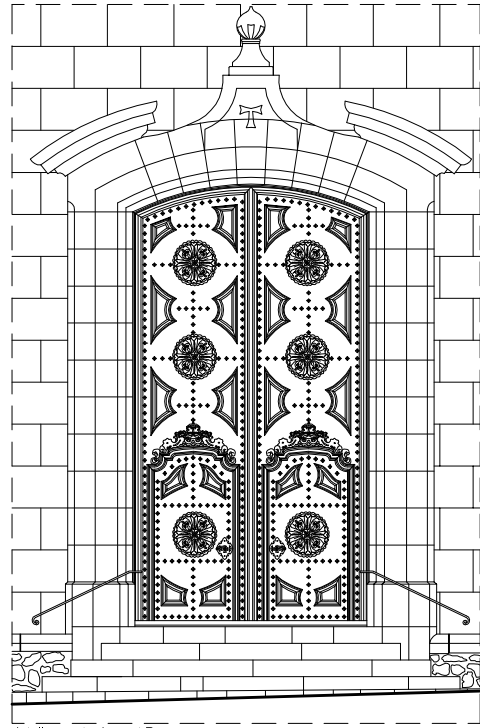



detalle puerta de sant Pere
esc 1/100




Imagen puerta de st. Pere



Imagen contrafuertes

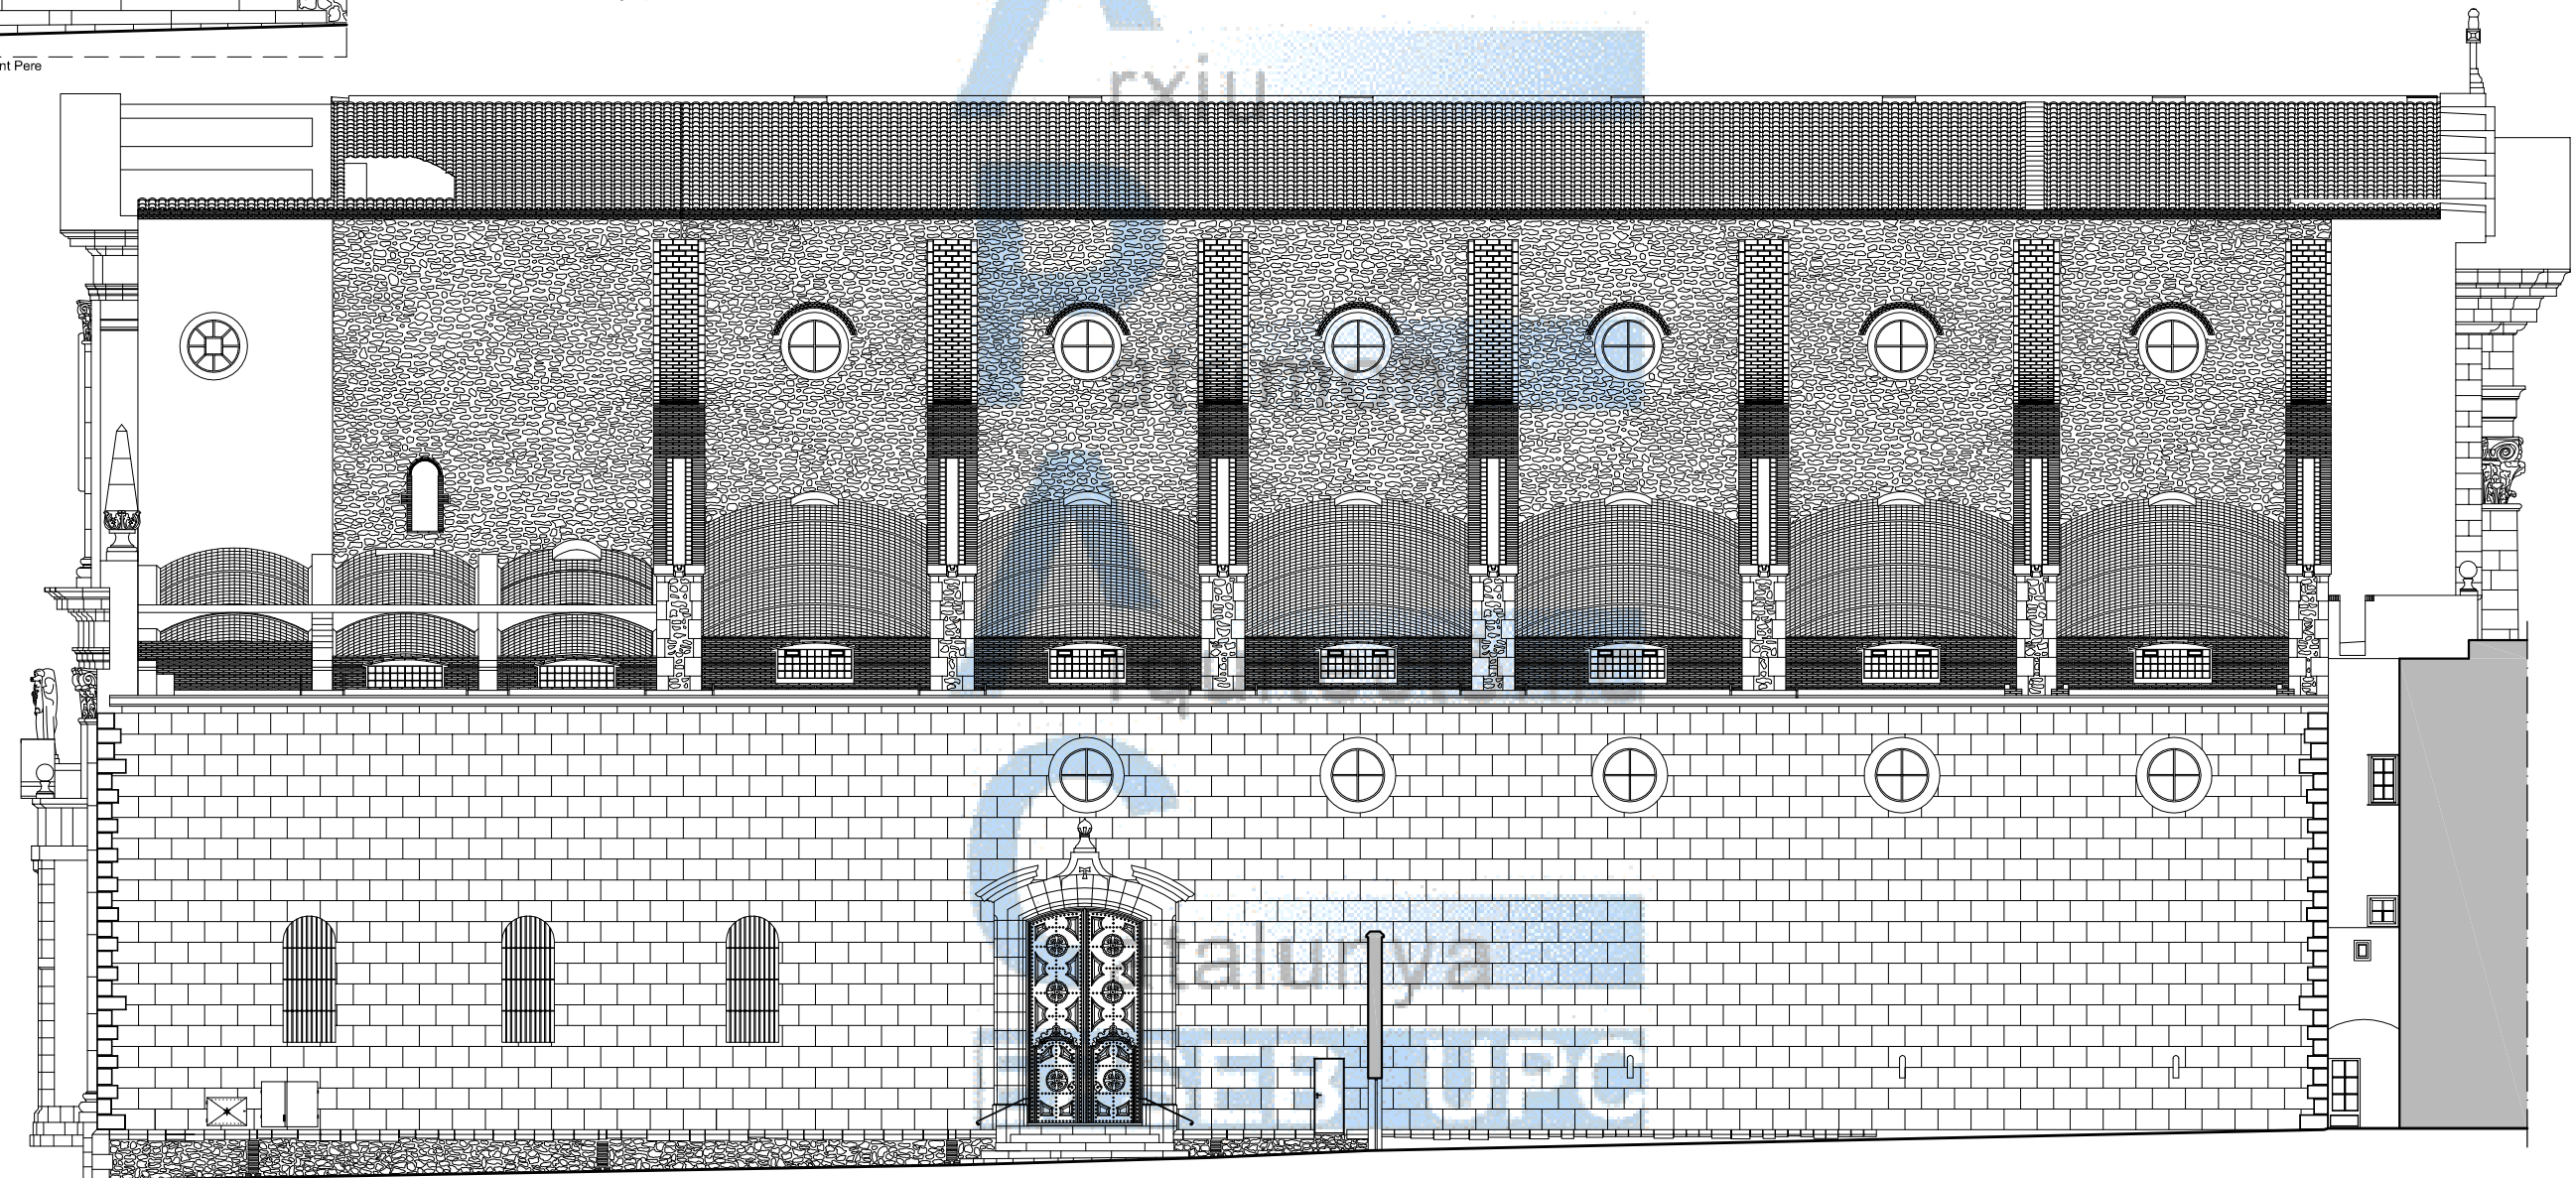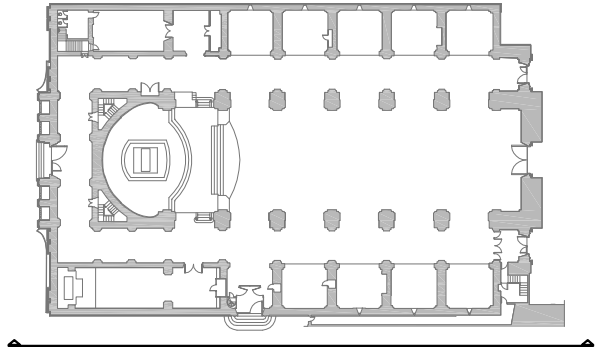

FACHADA c/ ST. PERE

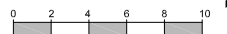

12/30



Iglesia Sant Antoni Abad
Vilanova i la Geltrú





Imagen general




Imagen encuentro fachadas



Imagen lateral

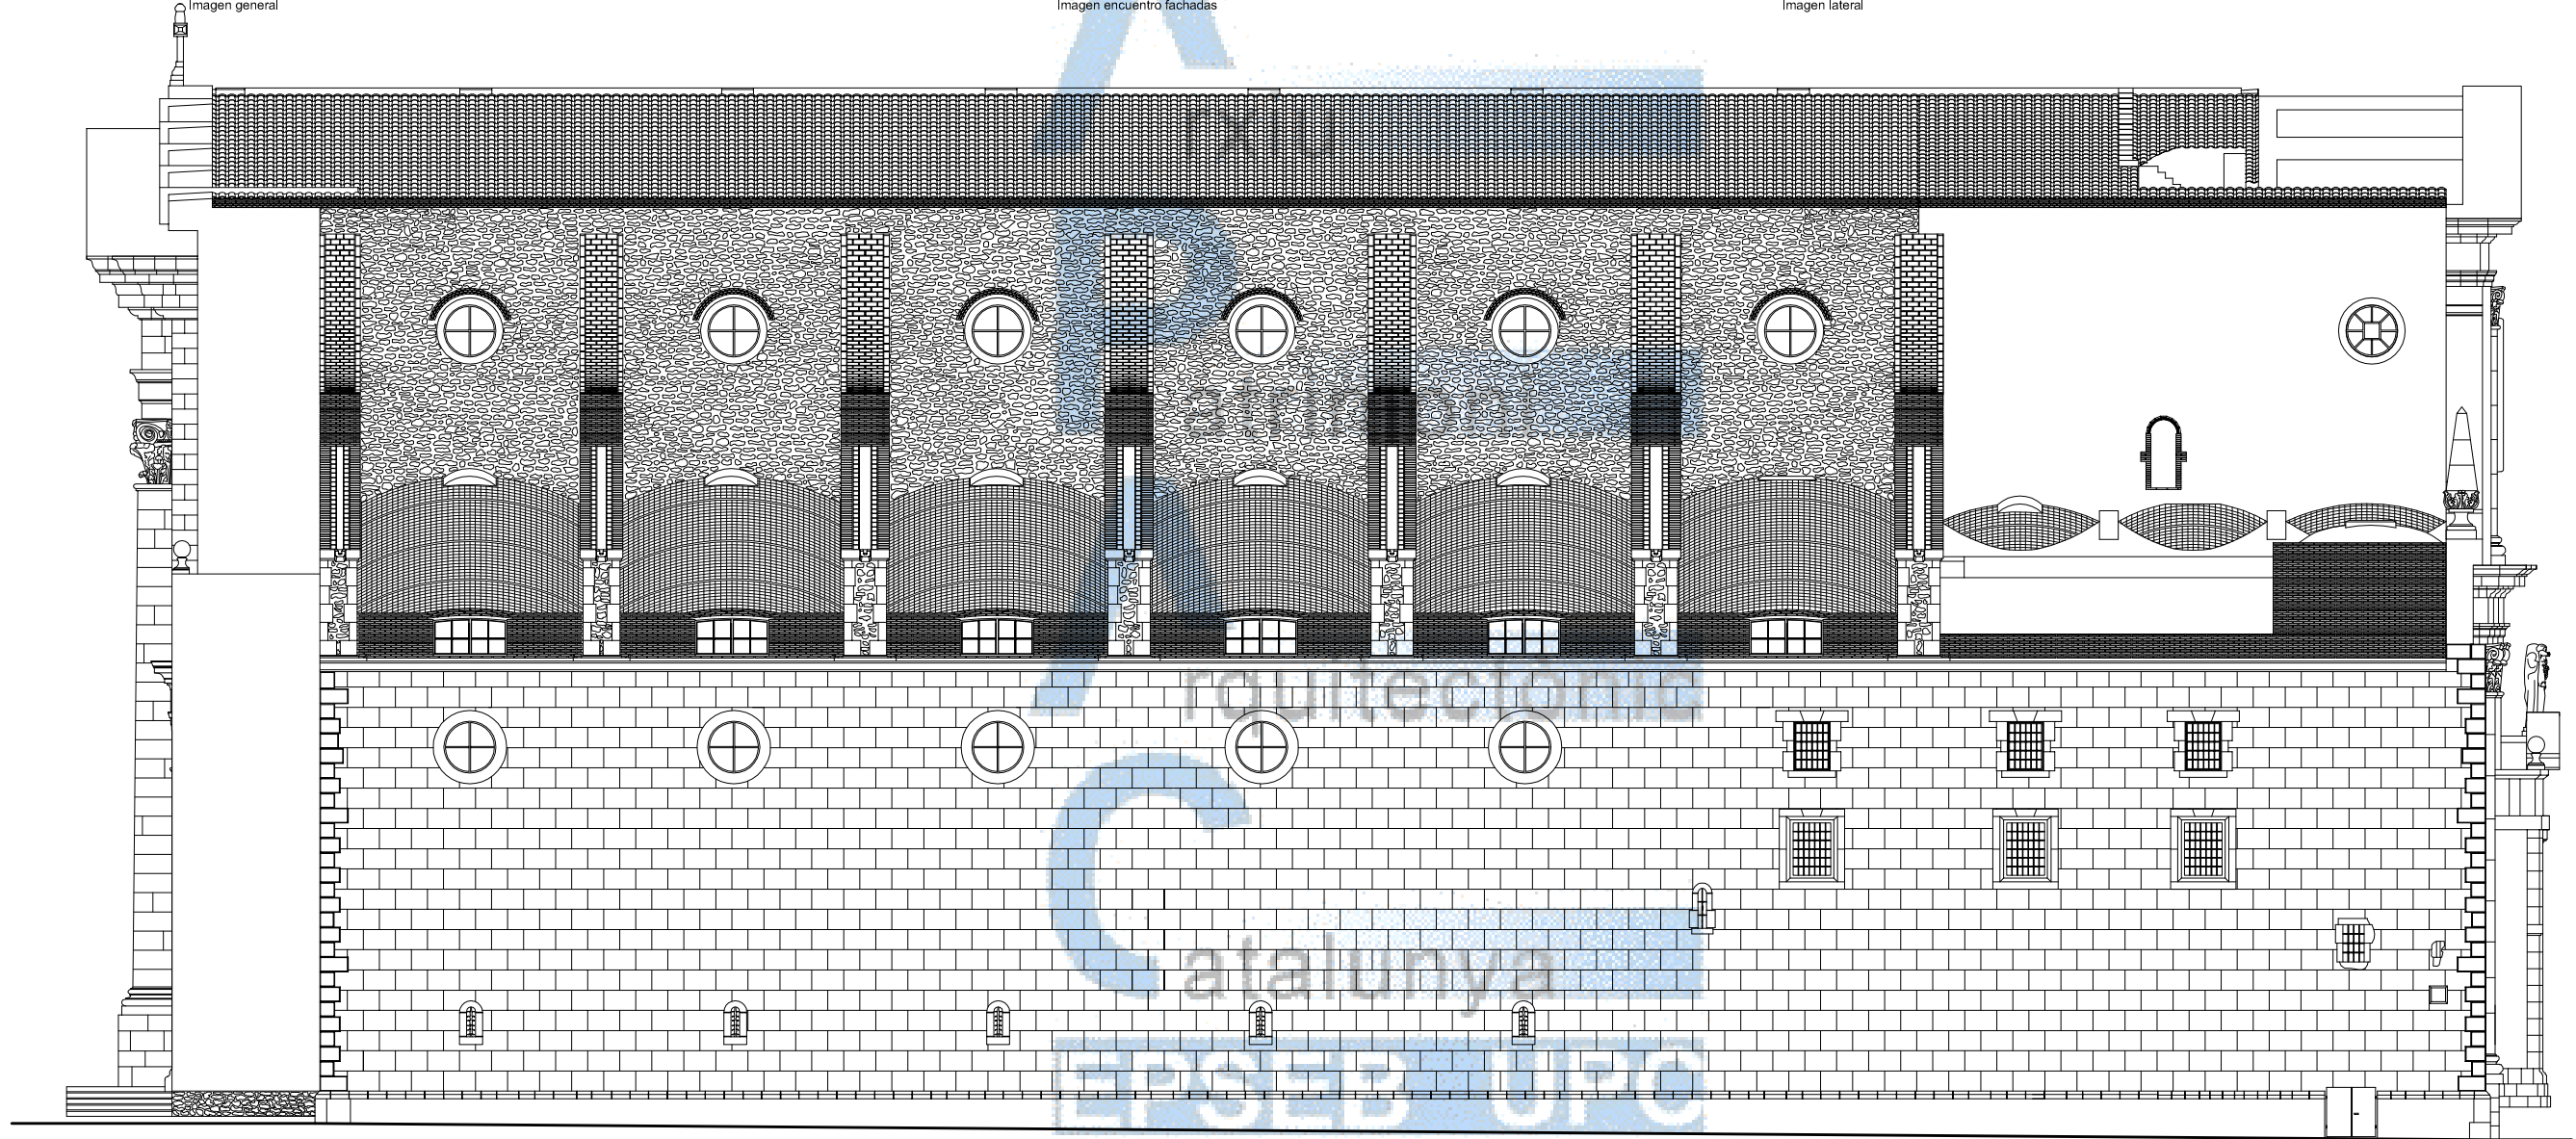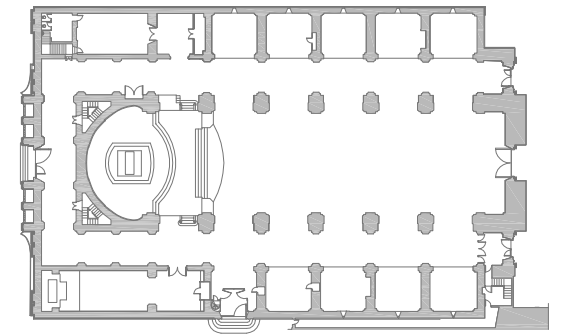

FACHADA c/ de la BOMBA

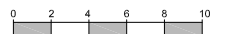



Iglesia Sant Antoni Abad
Vilanova i la Geltrú



Imagen contrafuertes

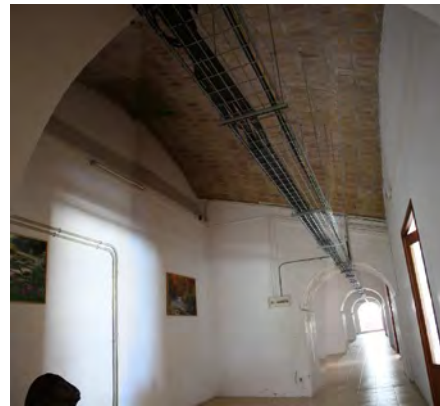


Imagen distribuidor golfas

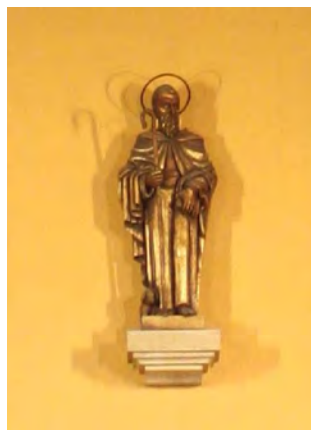


Imagen st. Antoni Abad



Imagen altar mayor

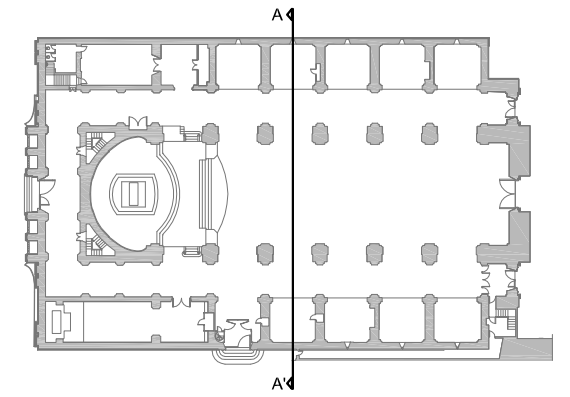


Imagen altar



Imagen aulas golfas


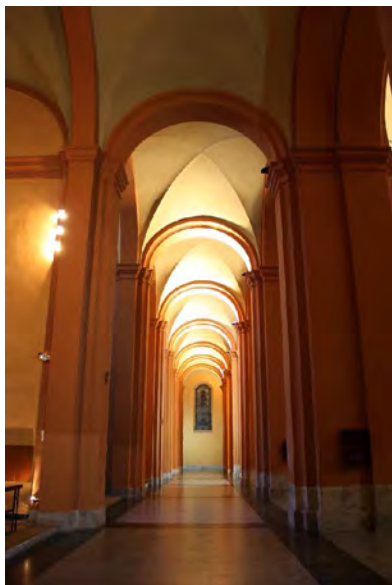



Imagen deambulatorio lateral




SECCION TRANSVERSAL A-A'

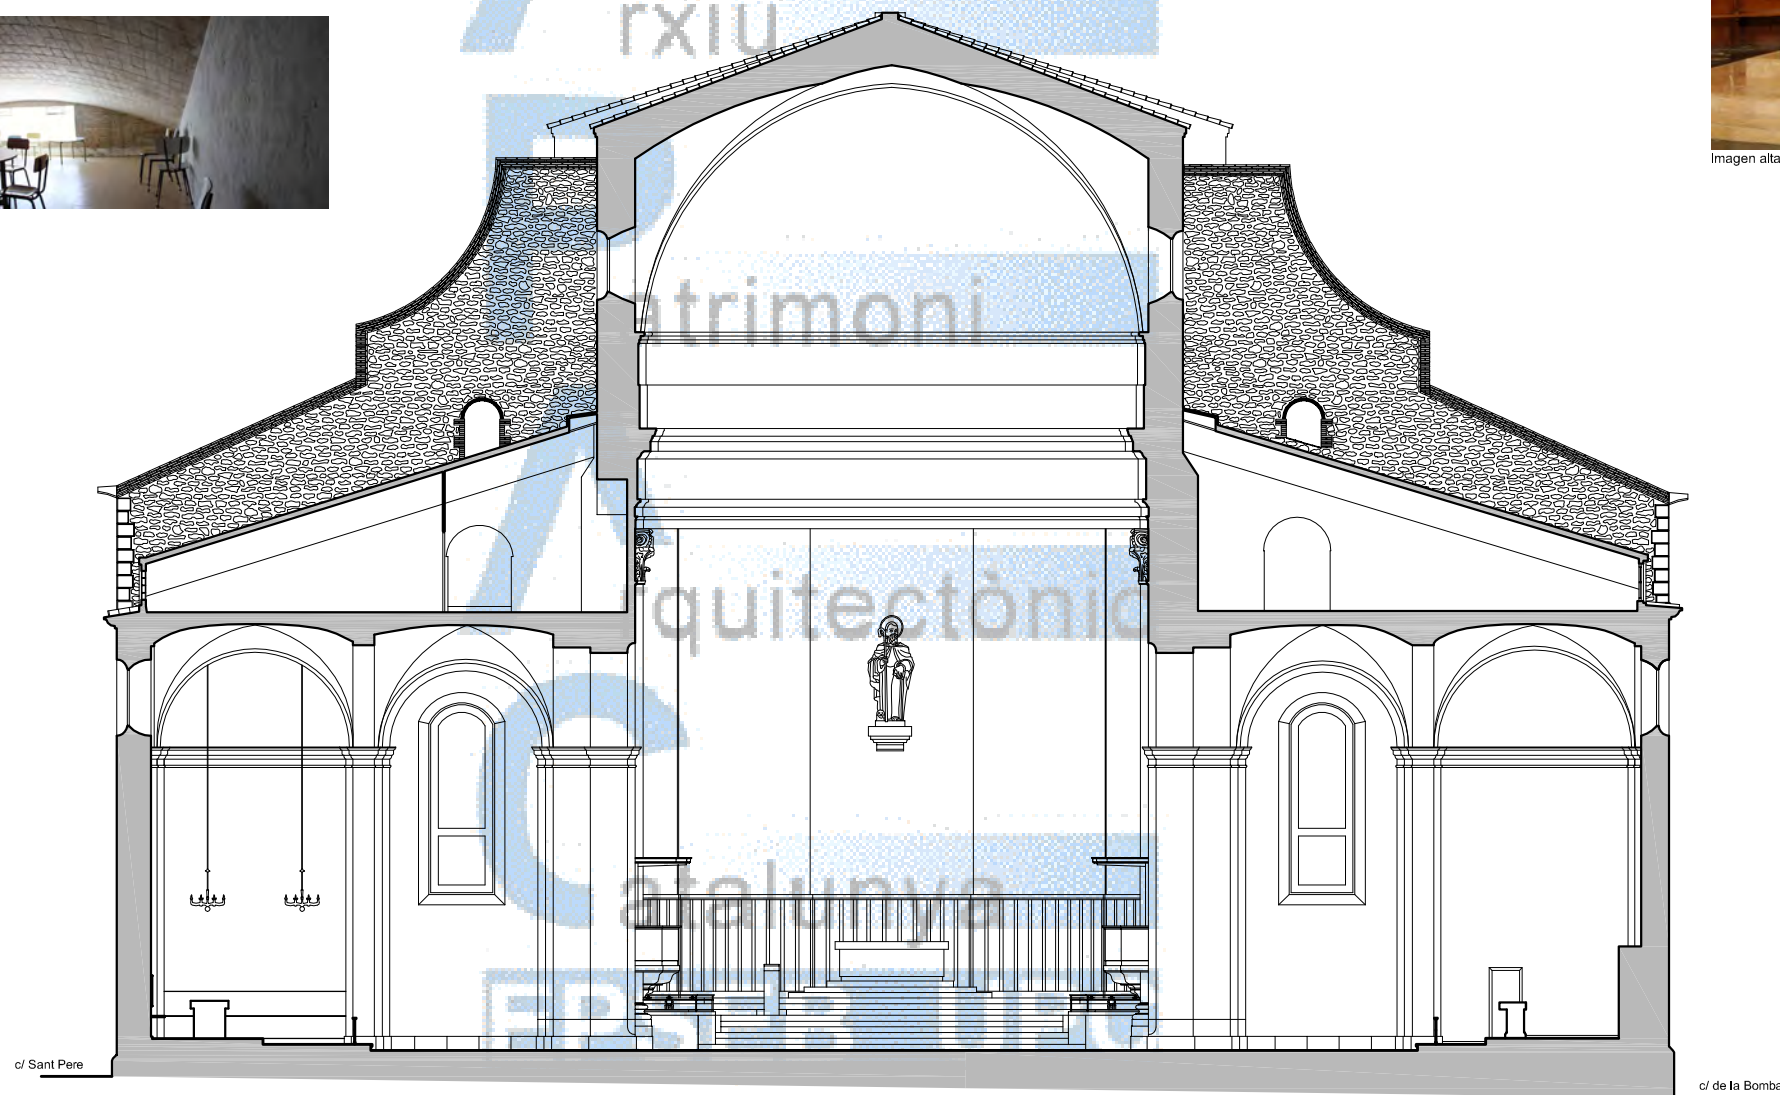

Iglesia Sant Antoni Abad
Vilanova i la Geltrú

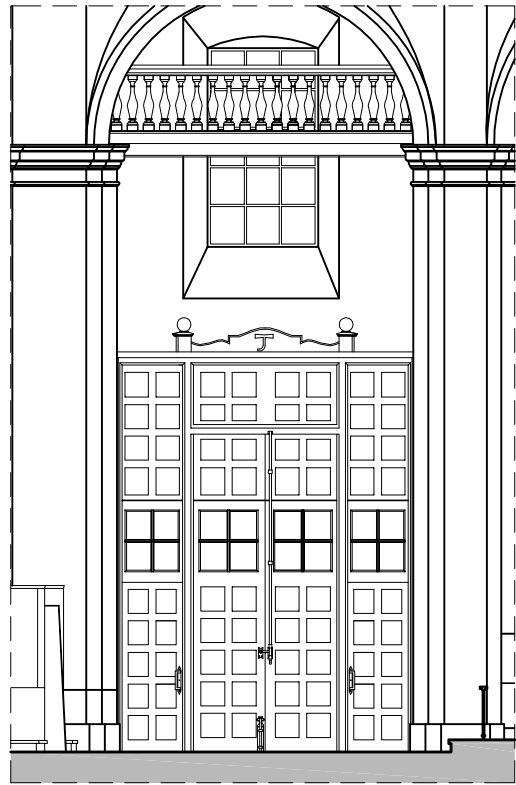

detalle puerta lateral acceso parte posterior
esc 1/100

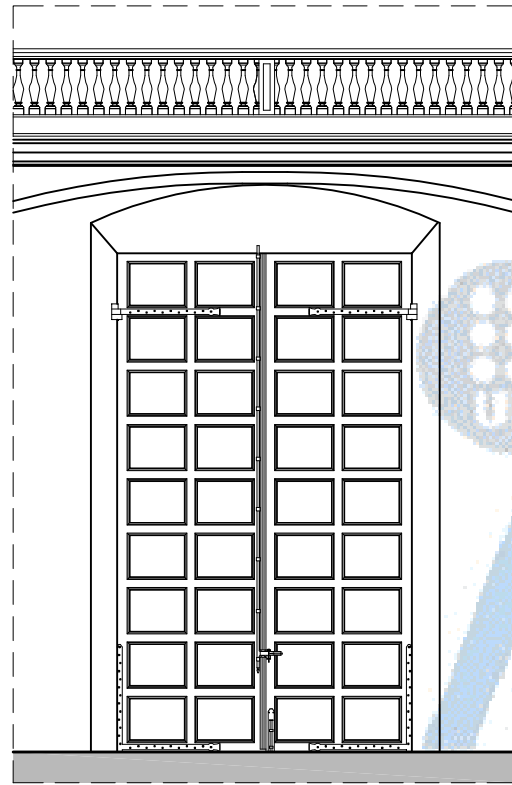

detalle puerta central parte posterior
esc 1/100




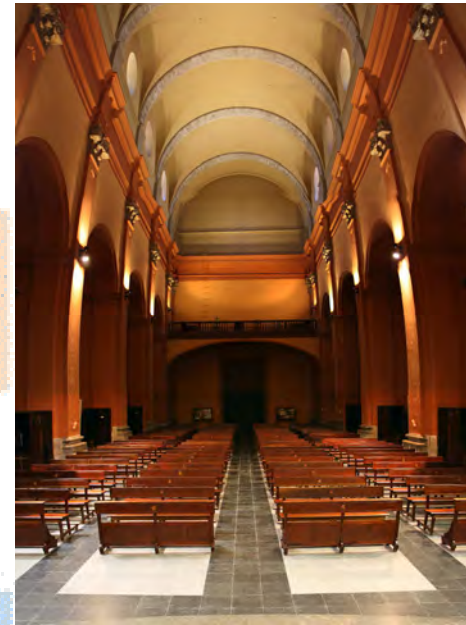


Imagen nave central

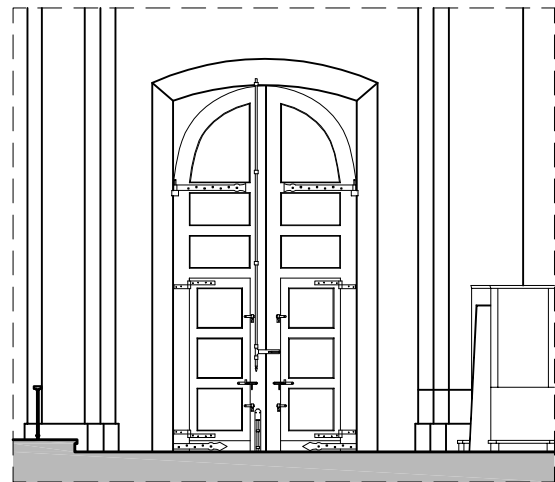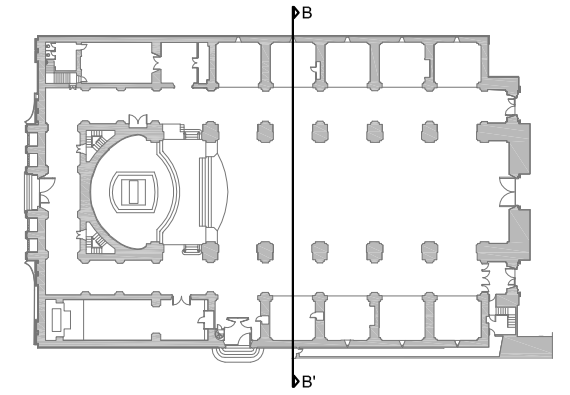

detalle puerta lateral parte posterior
esc 1/100

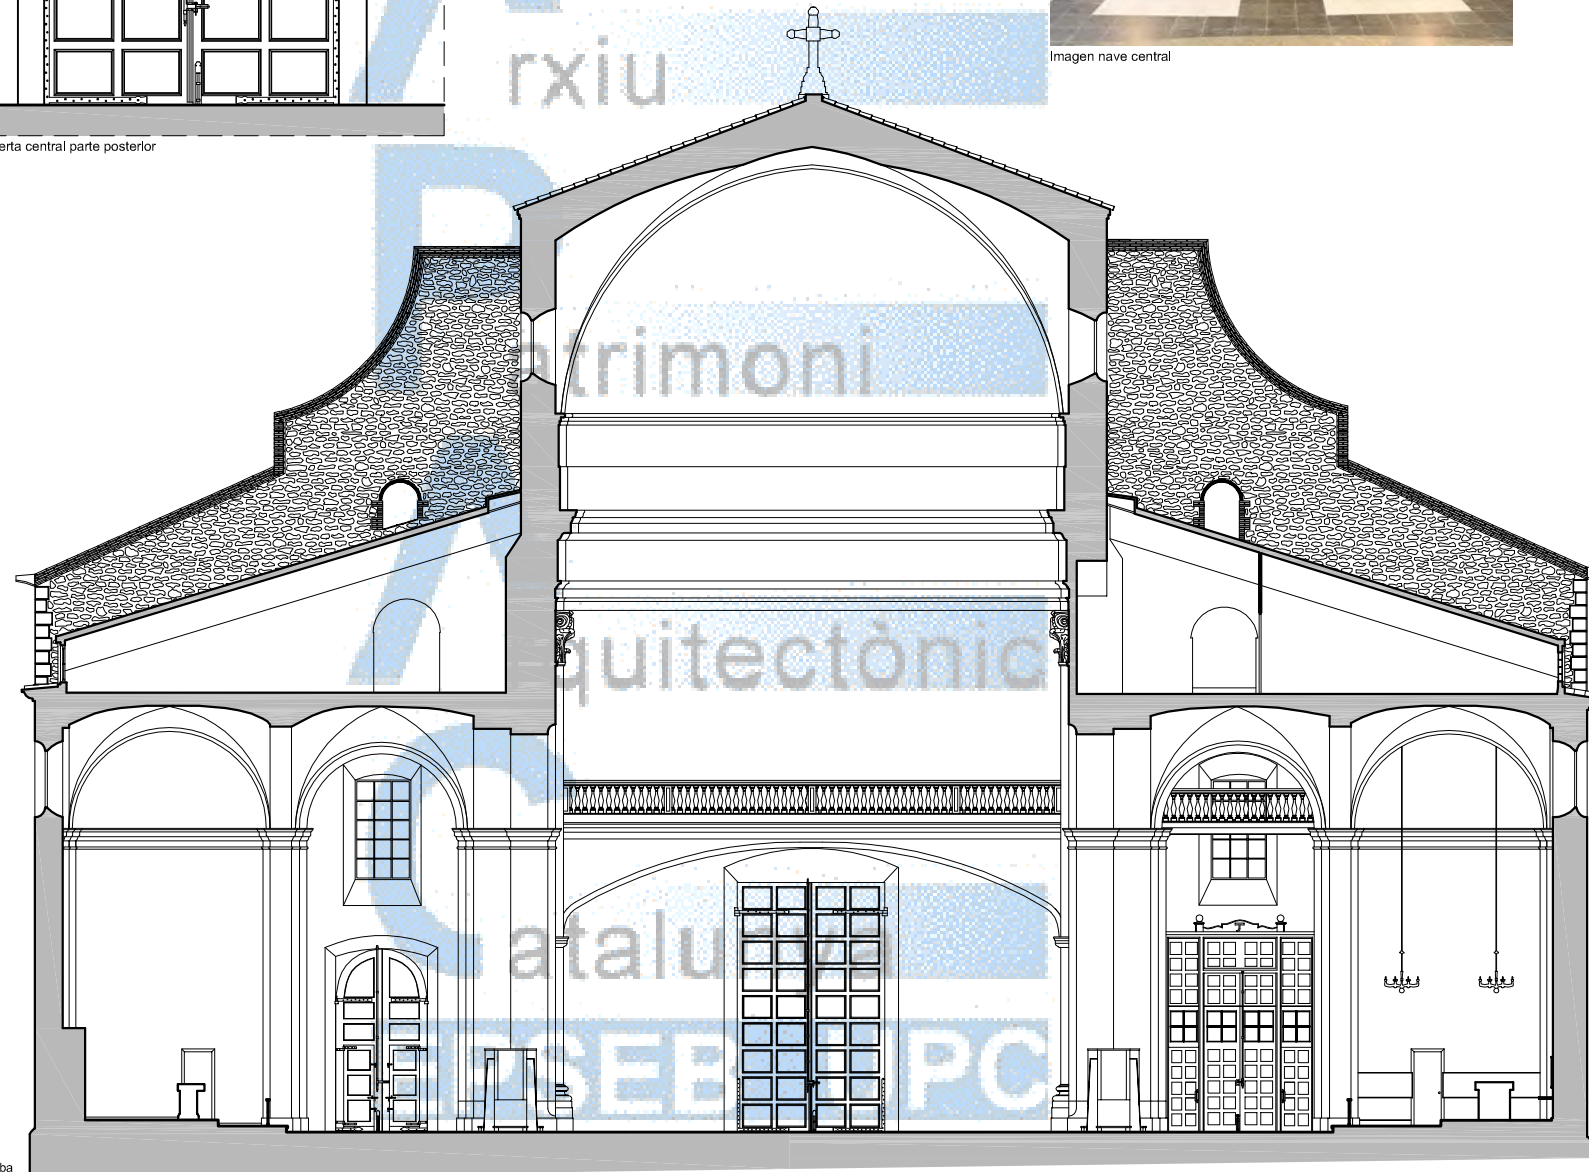

c/ de la Bomba

c/ Sant Pere



Imagen aula gofas

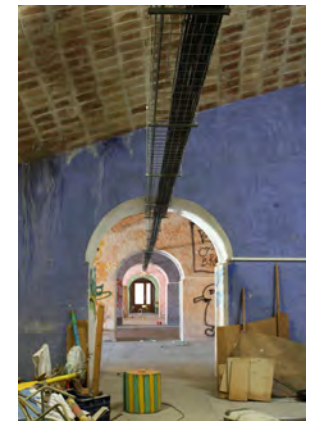


imagen distribuidor gofas

SECCION TRANSVERSAL B-B'