



SITUACIÓ E: 1/100.000




EMPLAÇAMENT E: 1/5.000




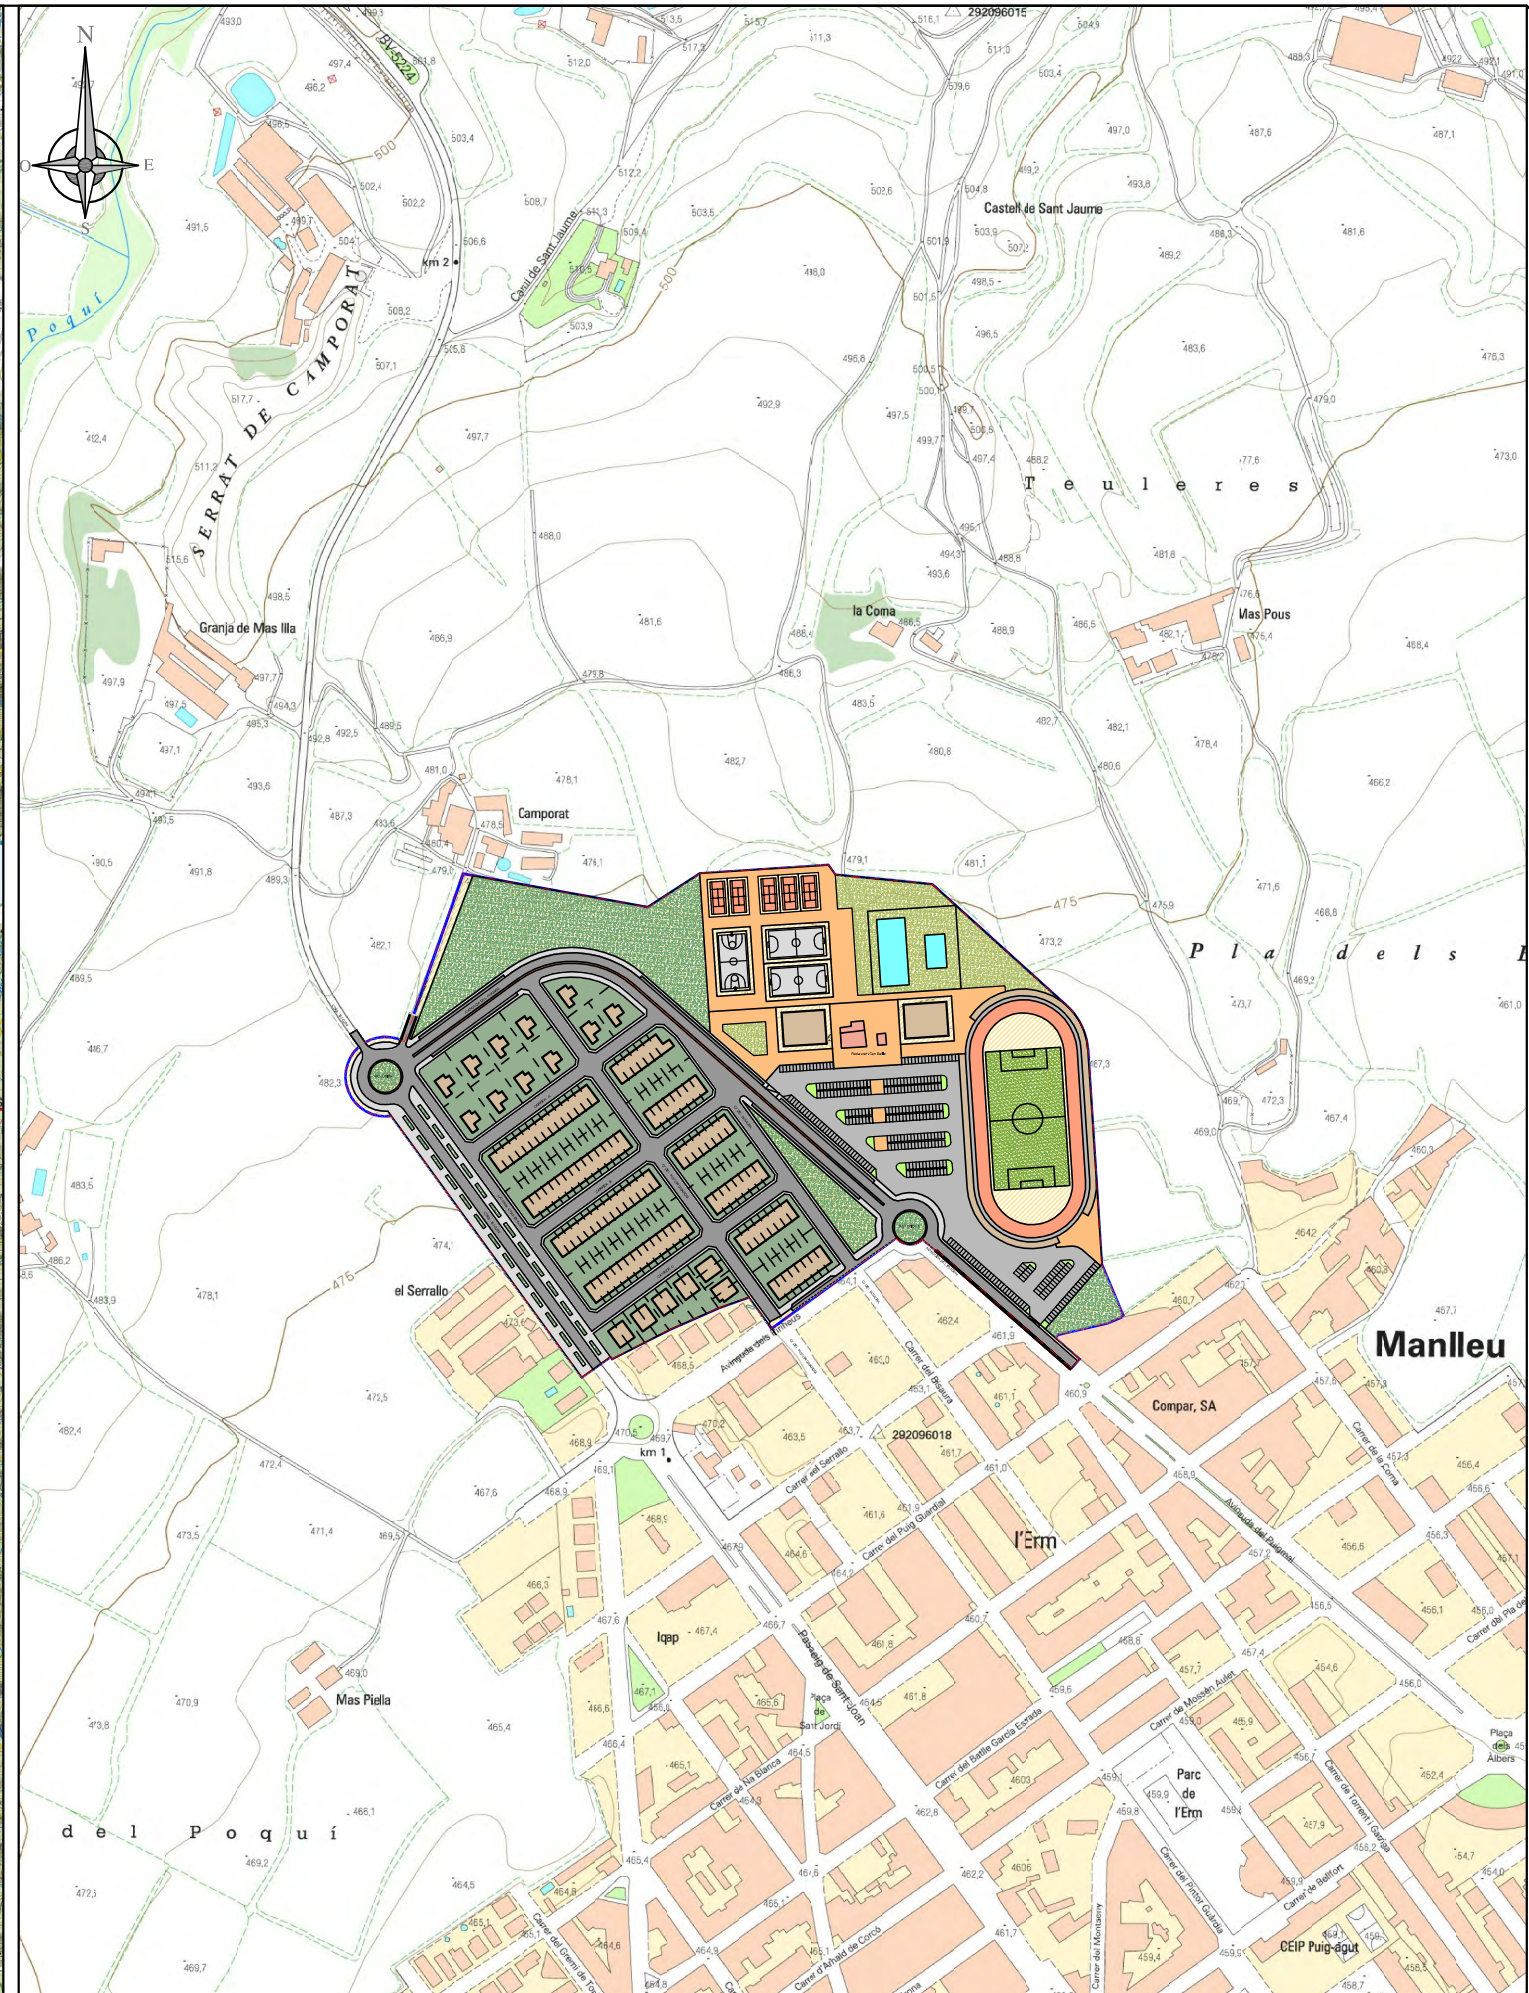

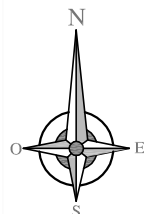



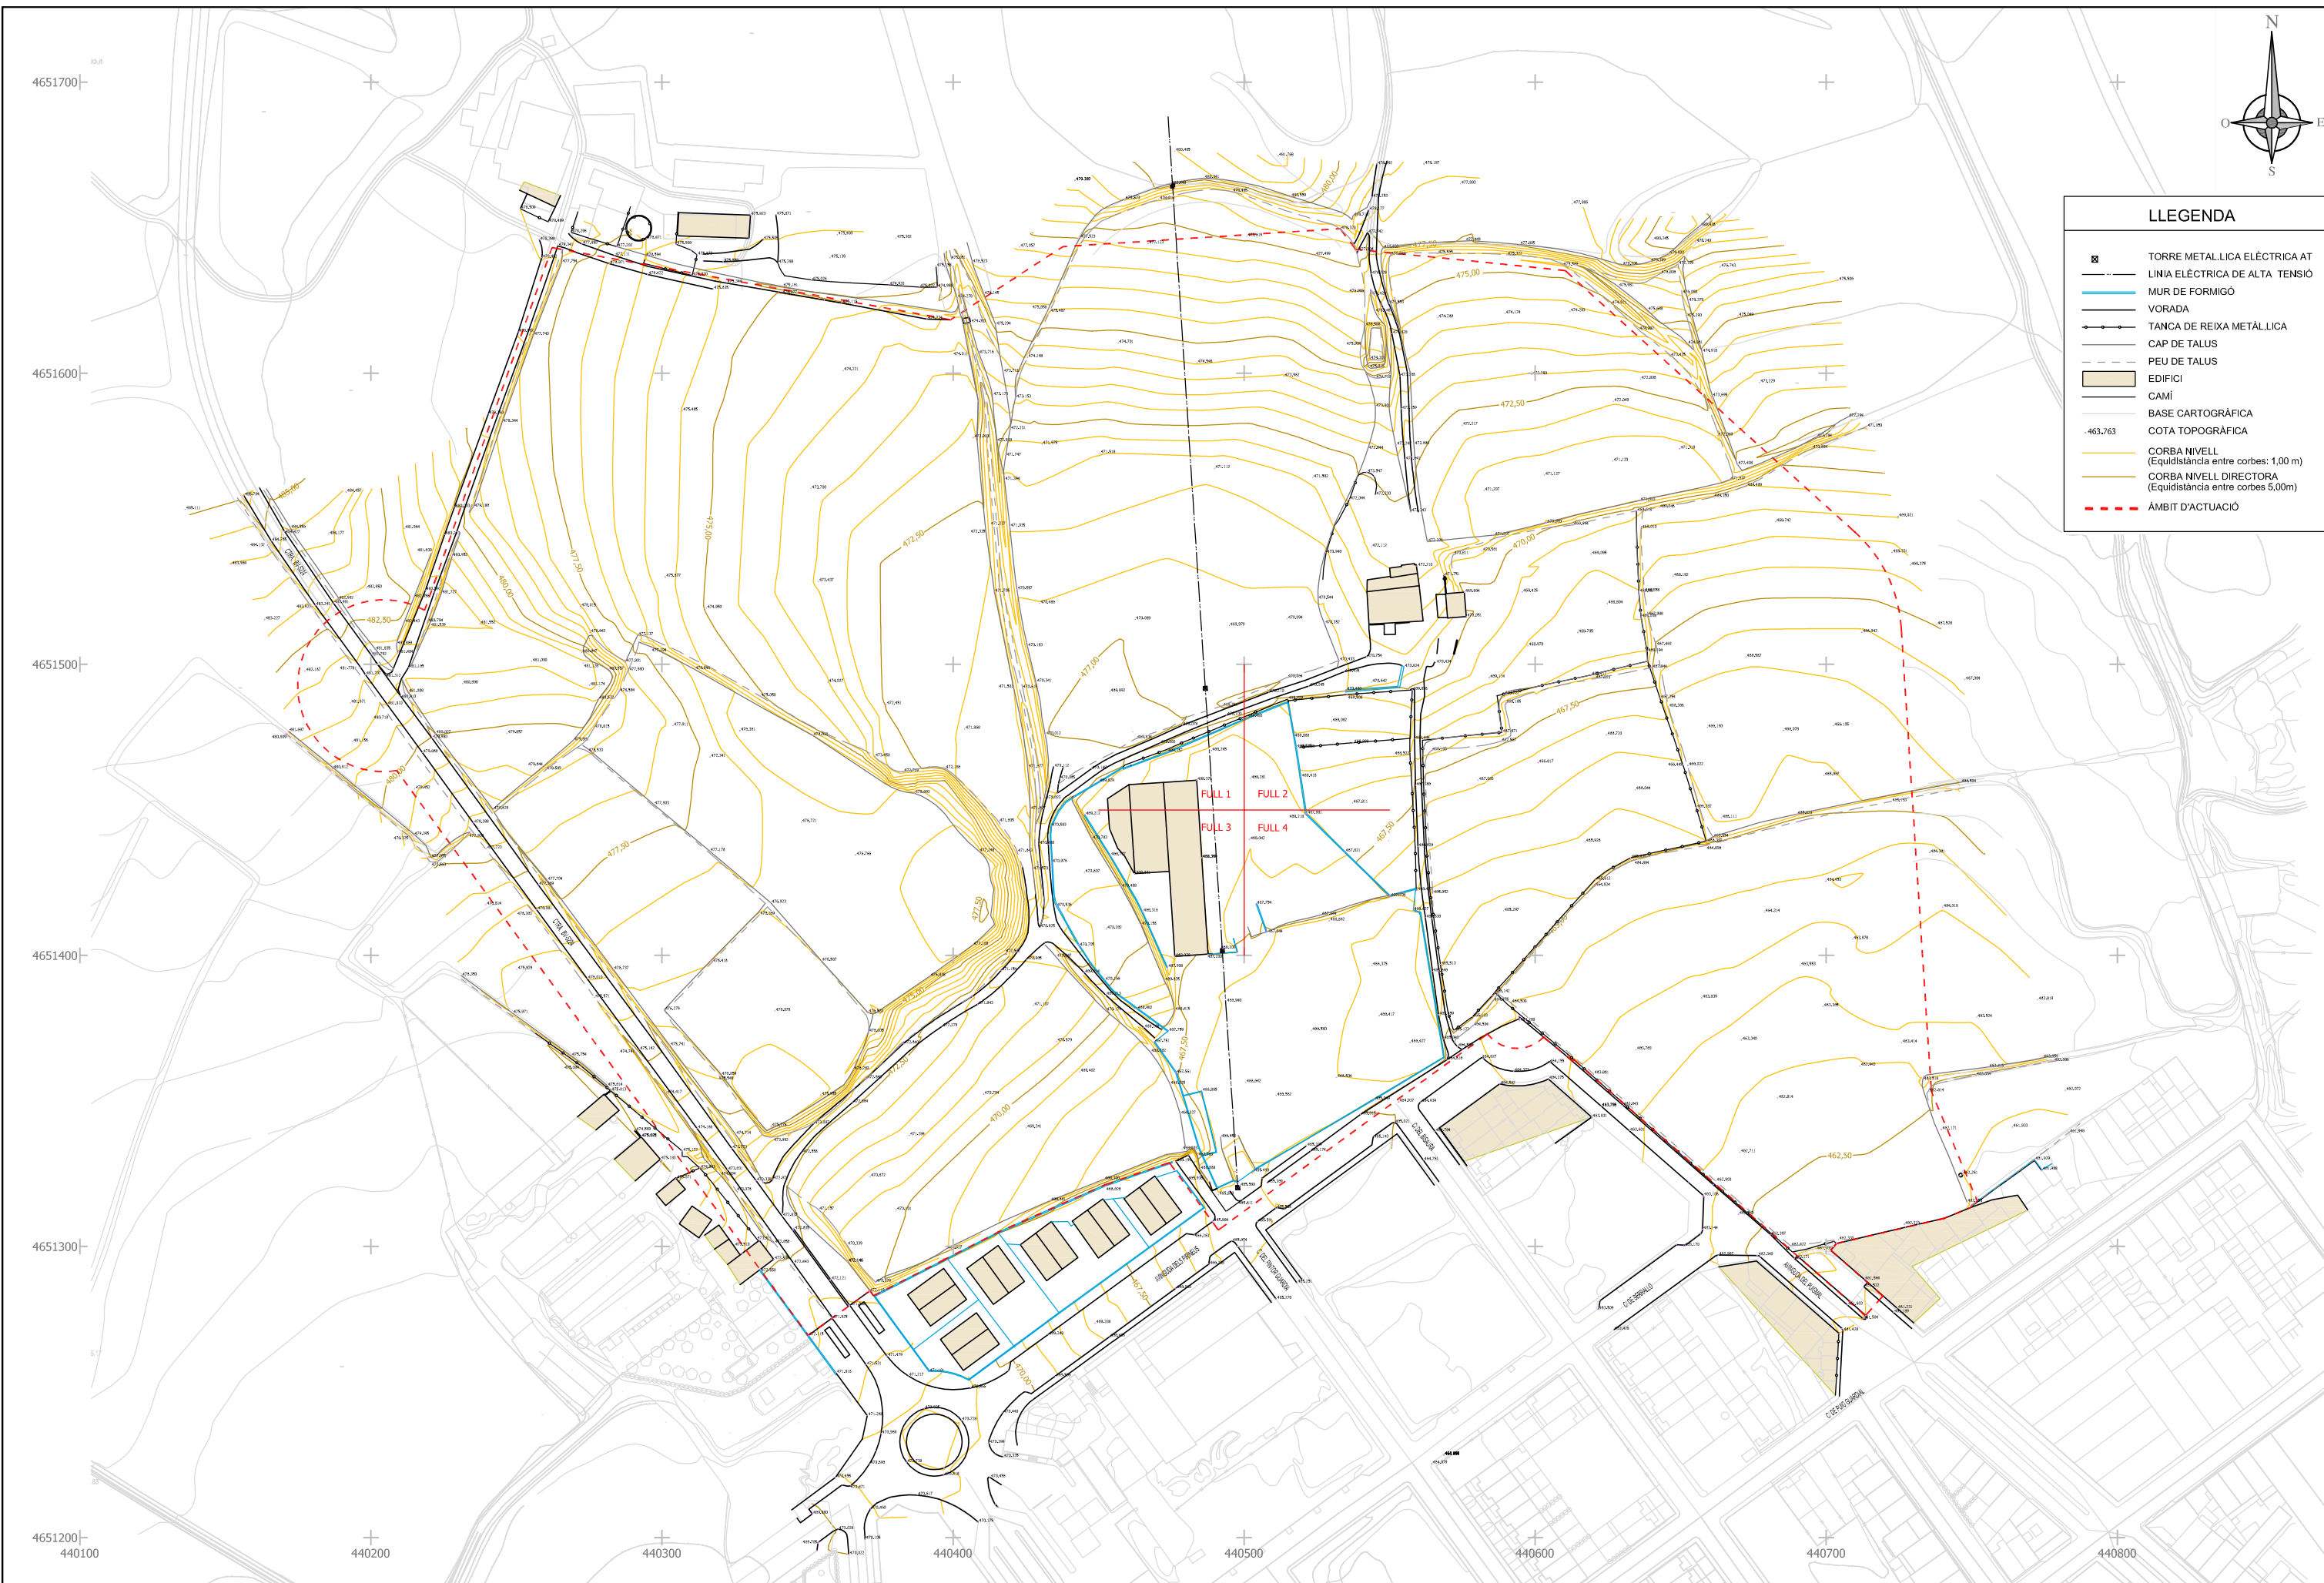


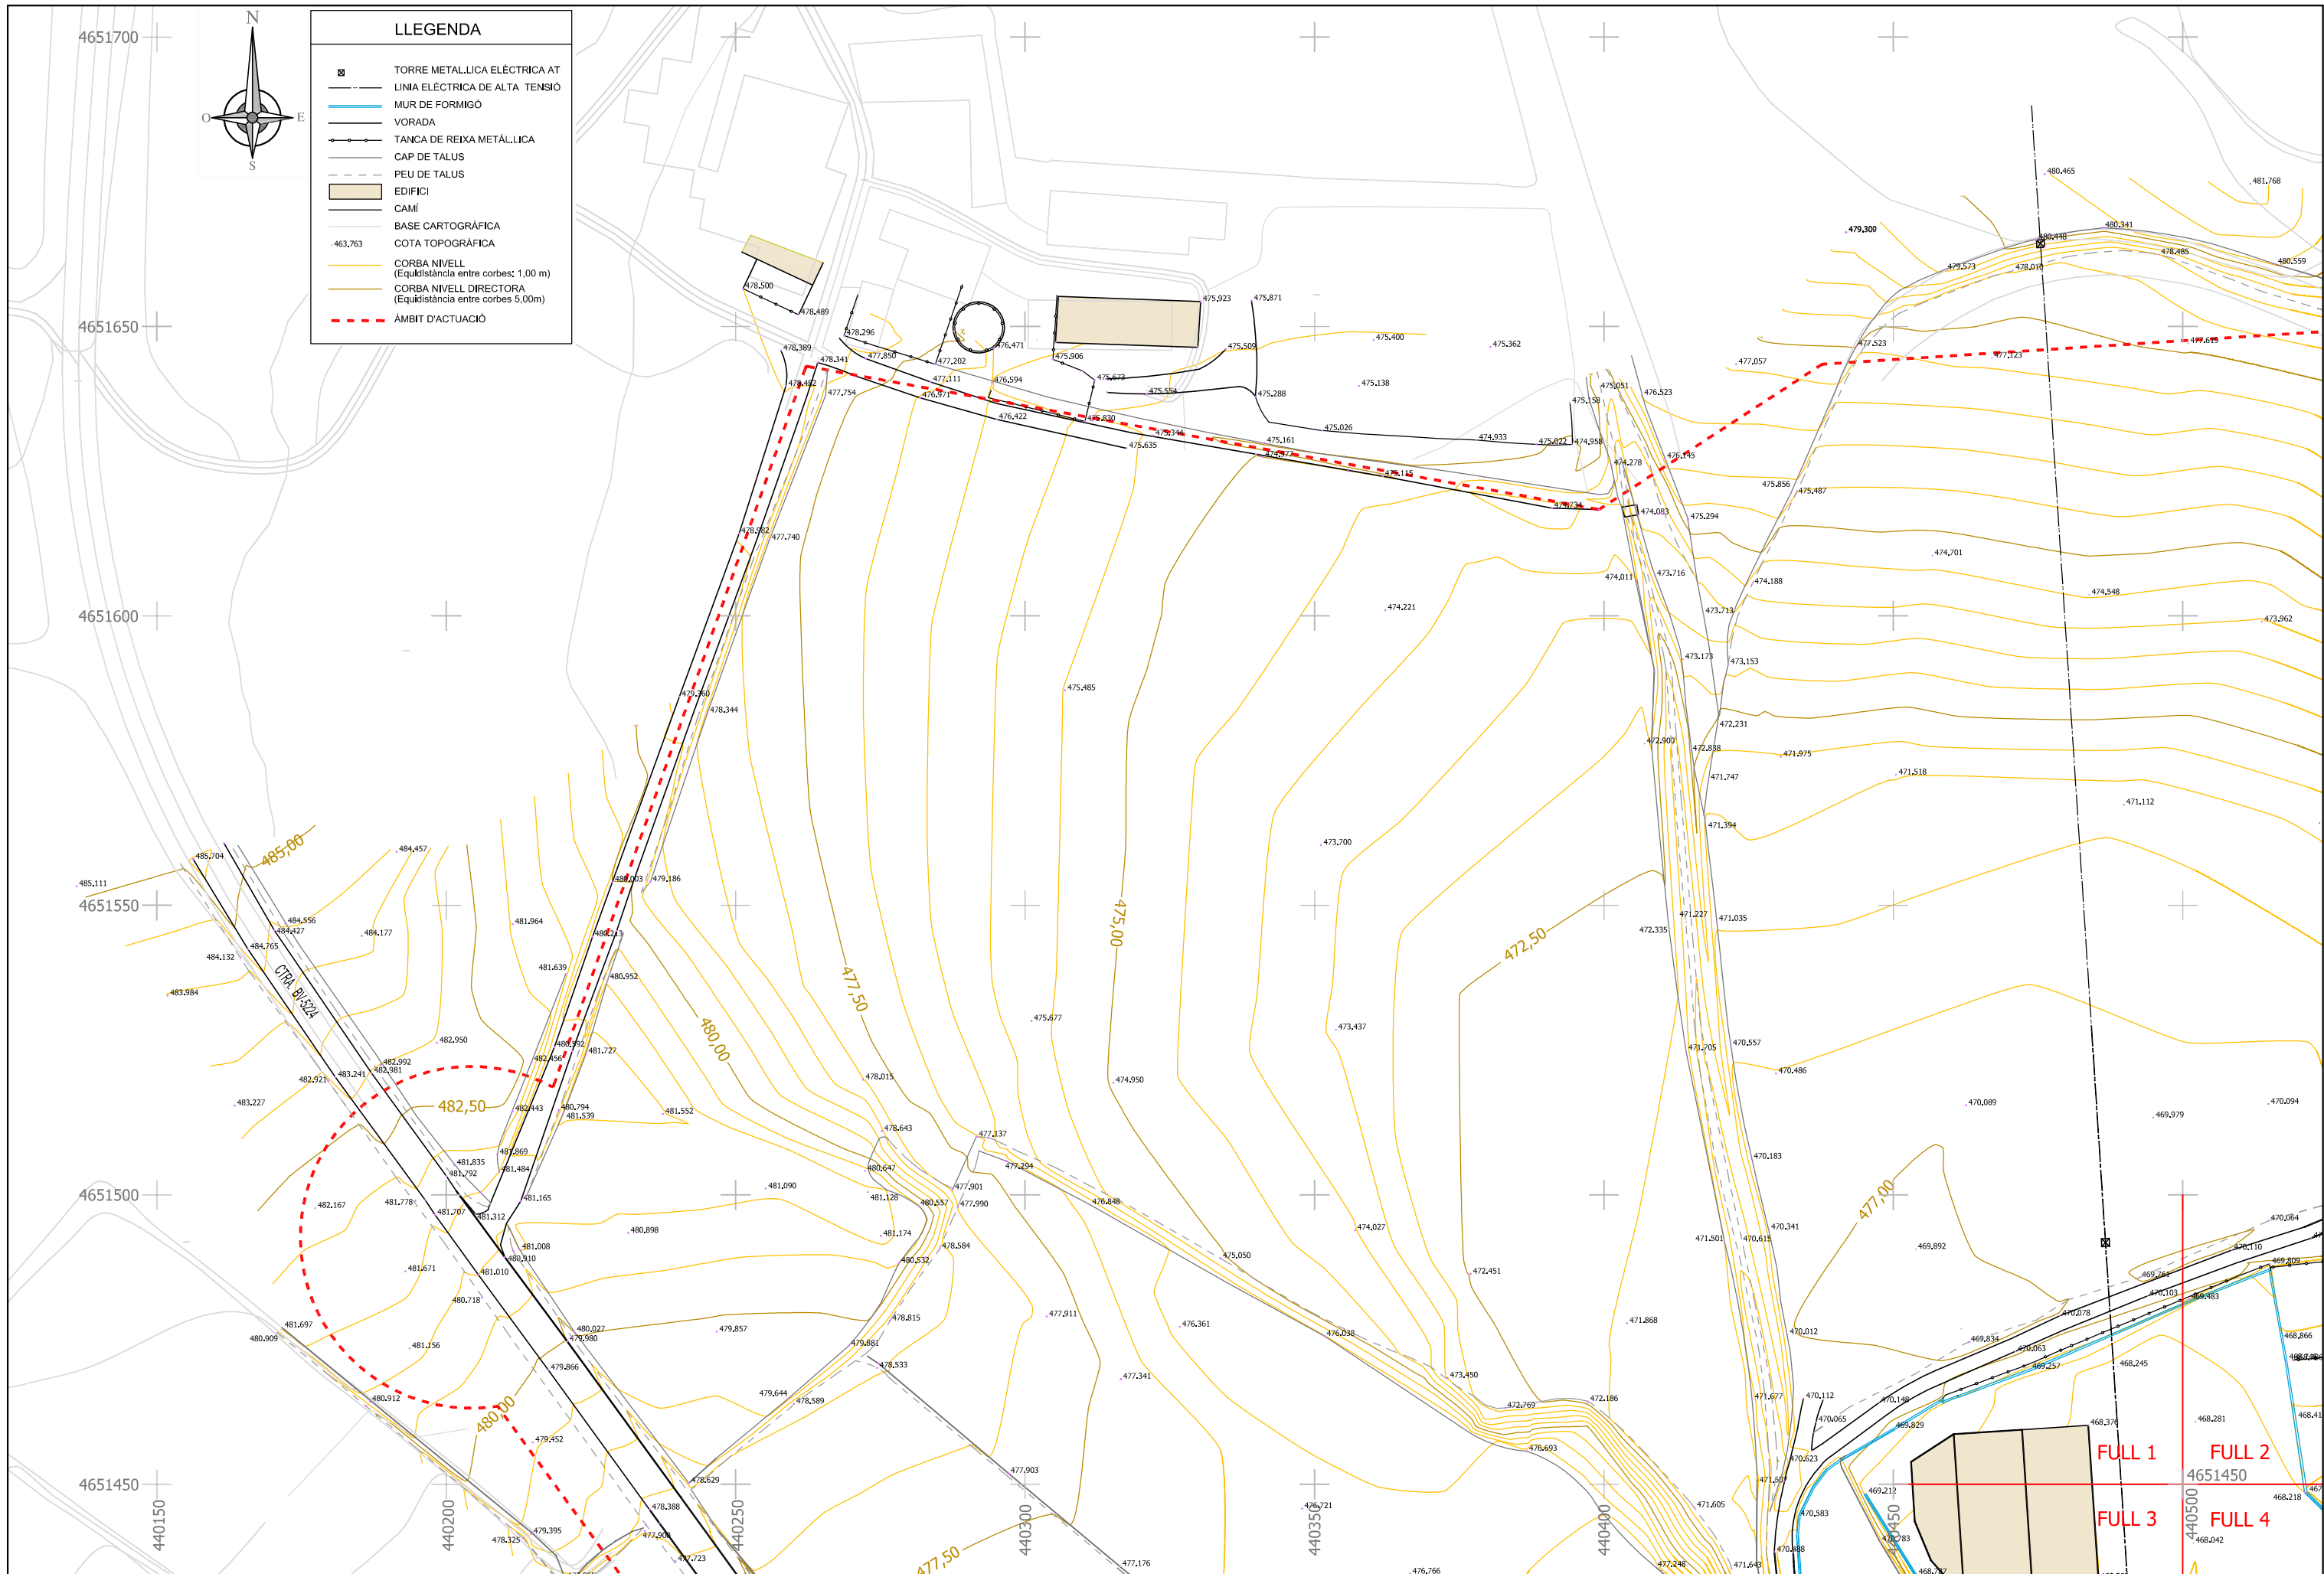


 





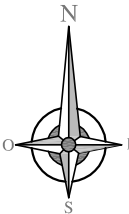
LLEENDA	
	TORRE METÀL·LICA ELÈCTRICA AT
	LINIA ELÈCTRICA DE ALTA TENSIÓ
	MUR DE FORMIGÓ
	VORADA
	TANCA DE REIXA METÀL·LICA
	CAP DE TALUS
	PEU DE TALUS
	EDIFICI
	CAMÍ
	BASE CARTOGRÀFICA
	-463.763 COTA TOPOGRÀFICA
	CORBA NIVELL (Equidistància entre corbes: 1,00 m)
	CORBA NIVELL DIRECTORA (Equidistància entre corbes 5,00m)
	AMBIT D'ACTUACIÓ

 



**LLEGENDA**

-  TORRE METALLICA ELÉCTRICA AT
-  LINIA ELÉCTRICA DE ALTA TENSIÓ
-  MUR DE FORMIGÓ
-  VORADA
-  TANCA DE REIXA METÀL·LICA
-  CAP DE TALUS
-  PEU DE TALUS
-  EDIFICI
-  CAMÍ
-  BASE CARTOGRÀFICA
-  463.763 COTA TOPOGRÀFICA
-  CORBA NIVELL (Equidistància entre corbes: 1,00 m)
-  CORBA NIVELL DIRECTORA (Equidistància entre corbes 5,00m)
-  ÀMBIT D'ACTUACIÓ




4651700  
4651650  
4651600  
4651550  
4651500  
4651450

440150  
440200  
440250  
440300  
440350  
440400


FULL 1  
FULL 2  
FULL 3  
FULL 4

4651450  
440500



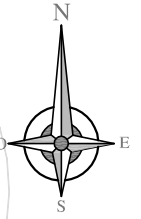

LLEGENDA	
	TORRE METÀL·LICA ELÈCTRICA AT
	LINIA ELÈCTRICA DE ALTA TENSIÓ
	MUR DE FORMIGÓ
	VORADA
	TANCA DE REIXA METÀL·LICA
	CAP DE TALUS
	PEU DE TALUS
	EDIFICI
	CAMÍ
	BASE CARTOGRÀFICA
	COTA TOPOGRÀFICA
	CORBA NIVELL (Equidistància entre corbes: 1,00 m)
	CORBA NIVELL DIRECTORA (Equidistància entre corbes 5,00m)
	ÀMBIT D'ACTUACIÓ

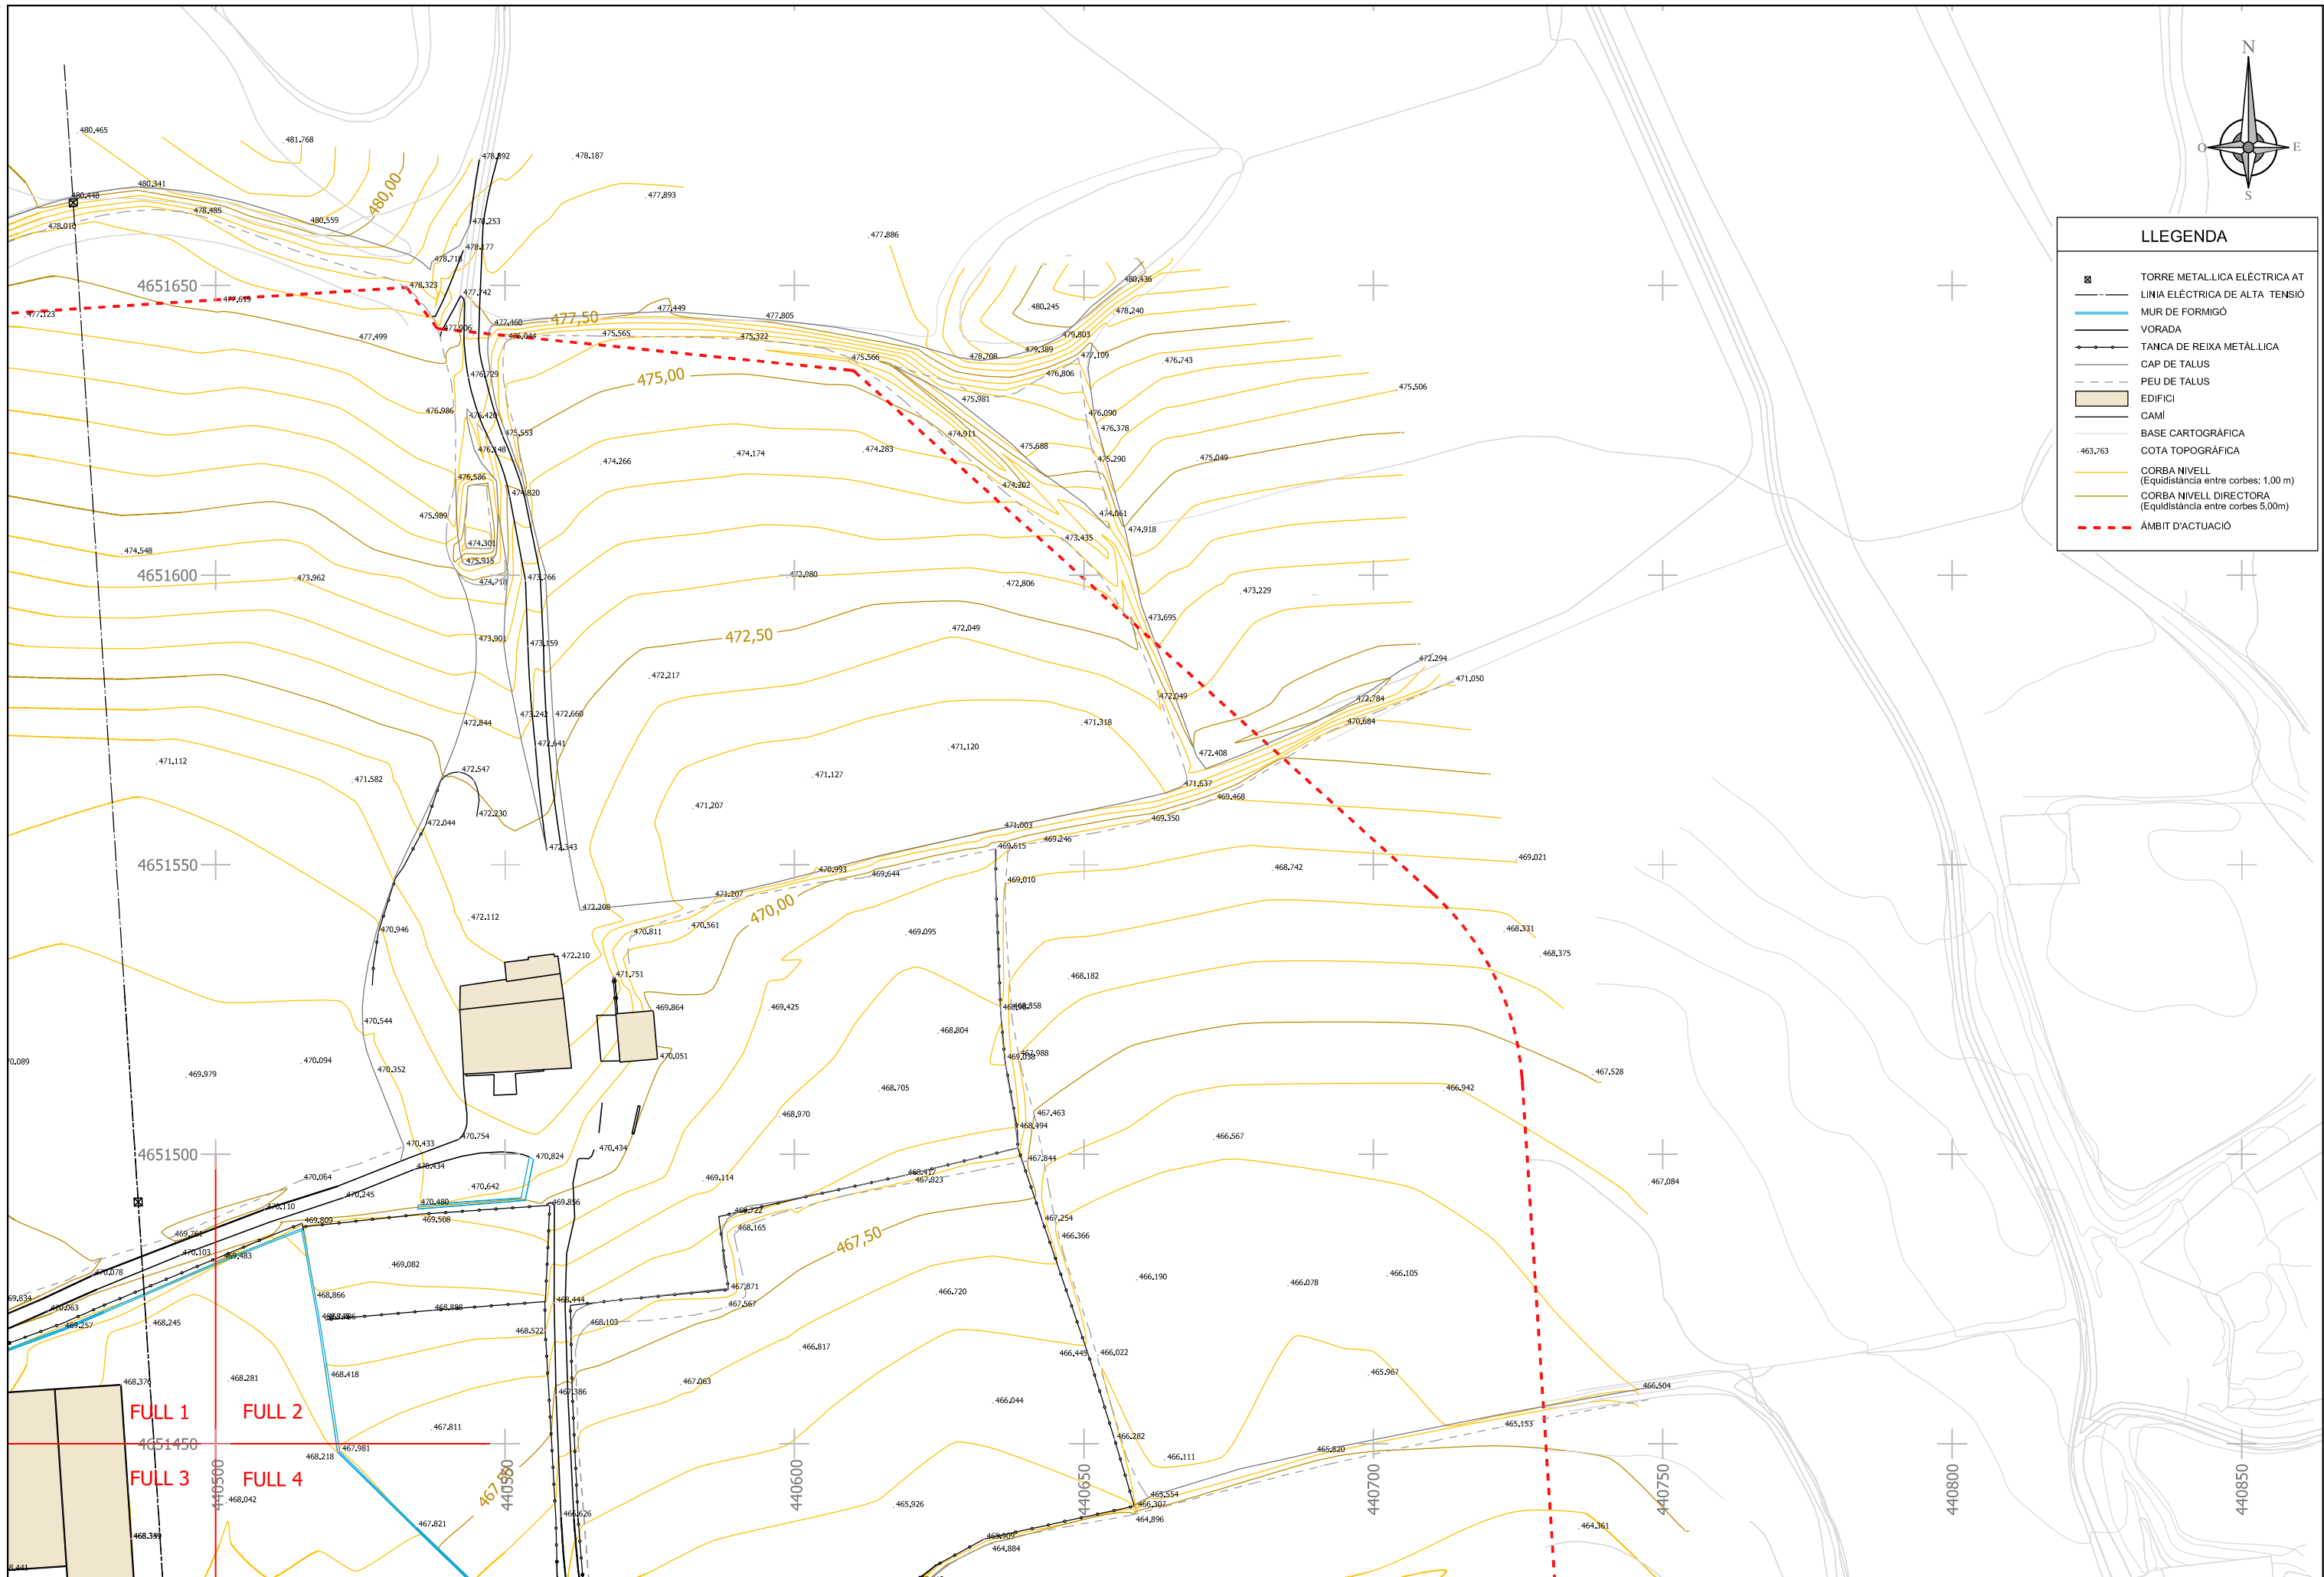

**EPSEB**  
Escola Politècnica Superior d'Edificació de Barcelona  
Universitat Politècnica de Catalunya

AUTORS DEL PROJECTE:  
PERE BOU MAURI  
JORDI ALBA CORDERO  
TUTORA DEL PROJECTE:  
ANA TAPIA GÓMEZ


TITOL DEL PROJECTE:  
PROJECTE D'URBANITZACIÓ DEL PLÀ DELS ESTUDIANTS  
DEL MUNICIPI DE MANLLEU (BARCELONA)

ESCALES: (Original en A3)  
**1 / 1000**

NOM DEL PLÀNOL:  
**TOPOGRÀFIC PARCIAL (FULL 2)**

DATA:  
**JUNY-2010**  
FITXER:  
P2-3.dwg

PLÀNOL NÚM.:  
**3**  
Full 2 de 4


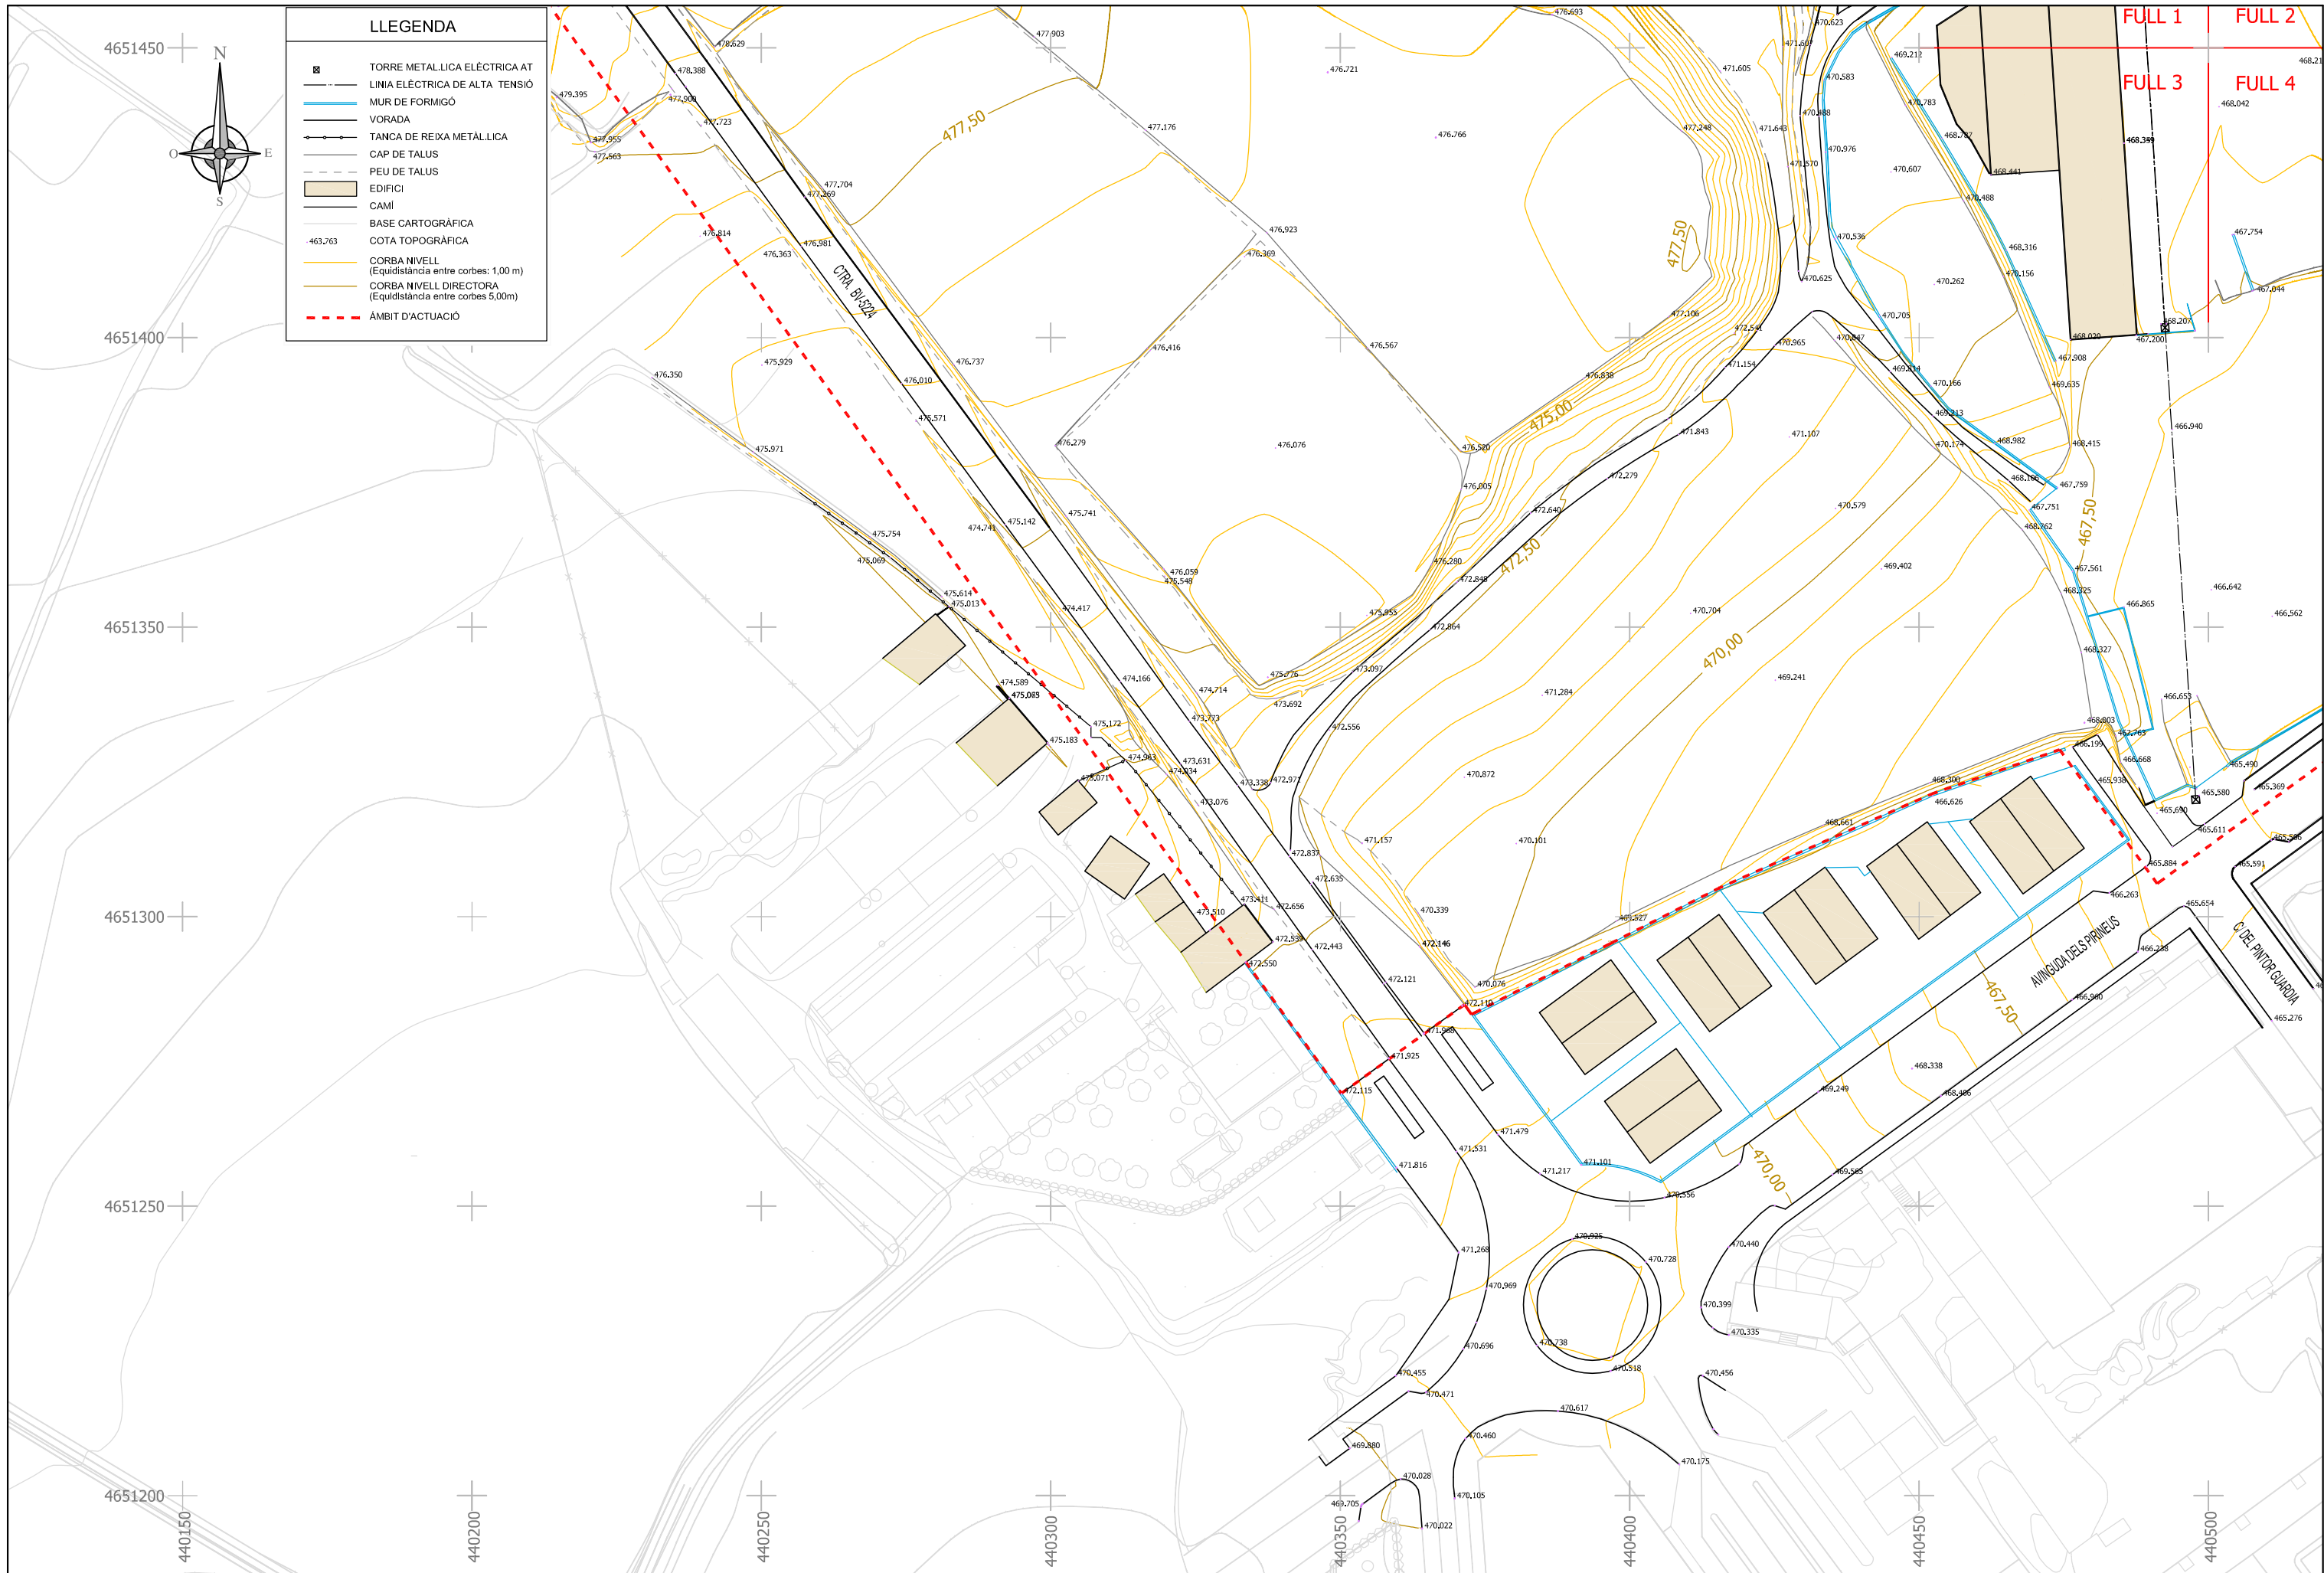


**LLEGENDA**


	TORRE METAL·LICA ELÈCTRICA AT
	LINIA ELÈCTRICA DE ALTA TENSIO
	MUR DE FORMIGO
	VORADA
	TANCA DE REIXA METAL·LICA
	CAP DE TALUS
	PEU DE TALUS
	EDIFICI
	CAMI
	BASE CARTOGRÀFICA
	COTA TOPOGRÀFICA
	CORBA NIVELL (Equidistància entre corbes: 1,00 m)
	CORBA NIVELL DIRECTORA (Equidistància entre corbes 5,00m)
	ÀMBIT D'ACTUACIÓ

FULL 1 FULL 2  
 FULL 3 FULL 4



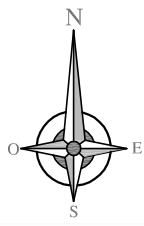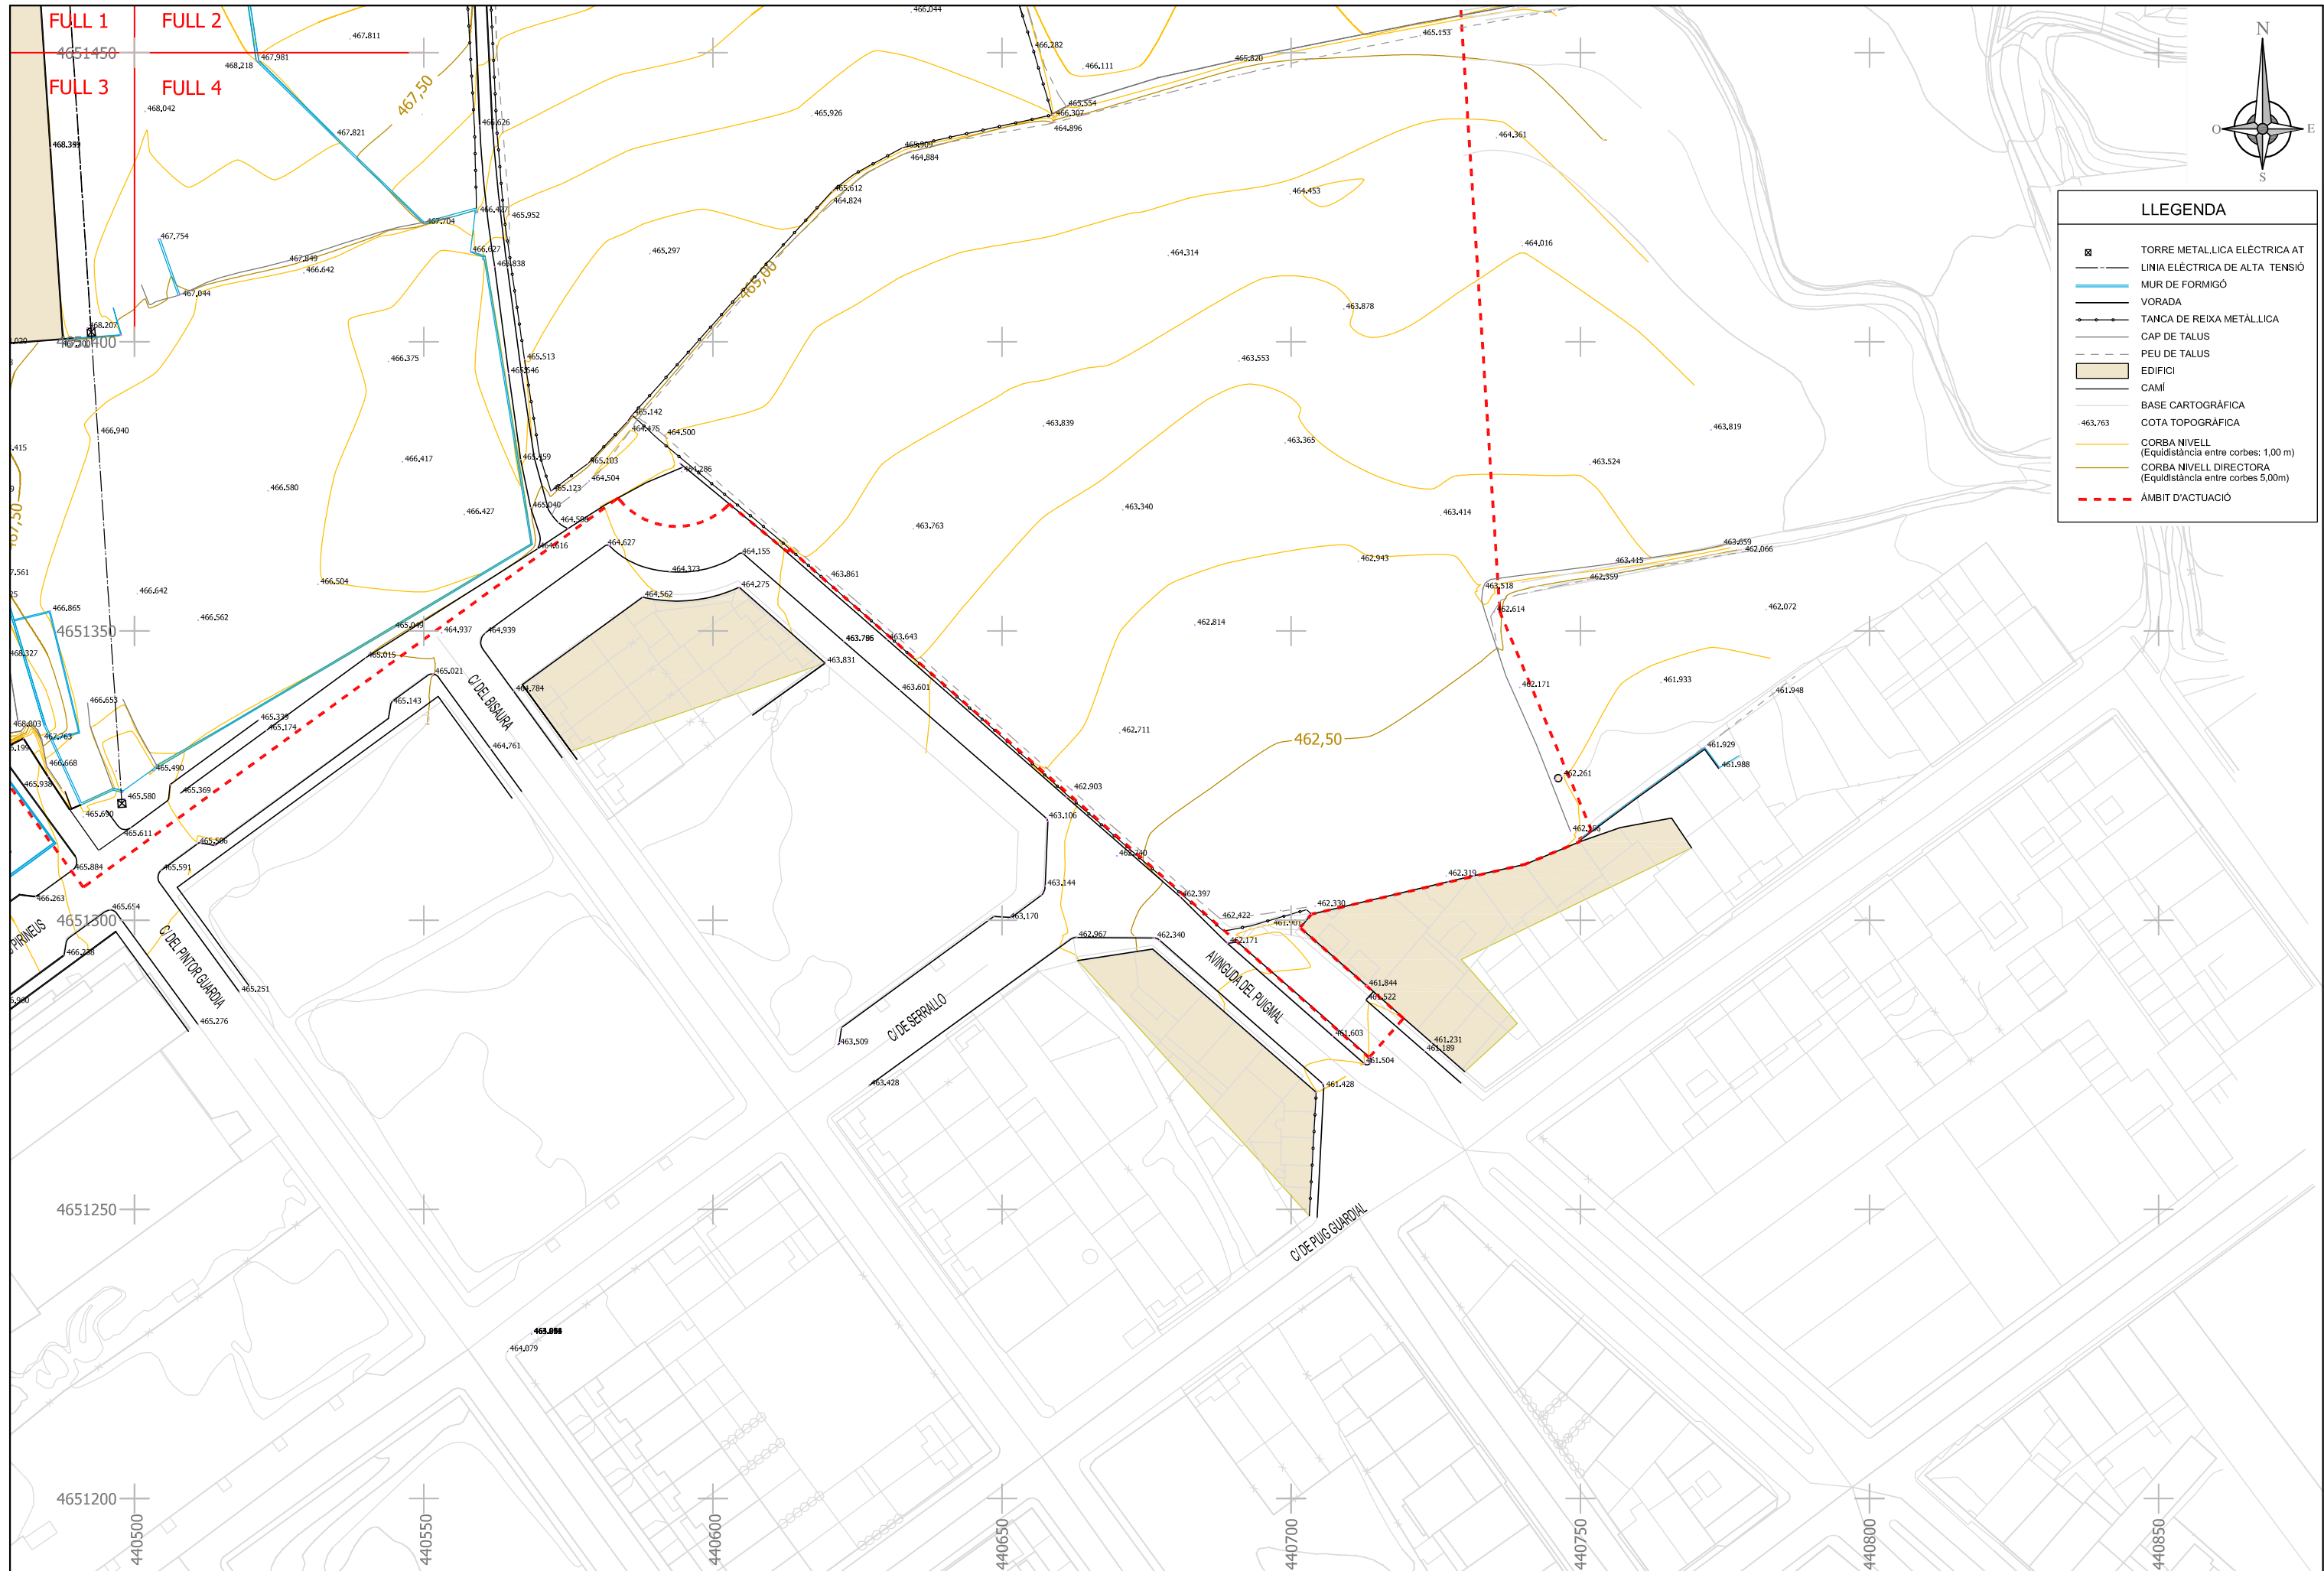

LLEGENDA	
	TORRE METALLICA ELÉCTRICA AT
	LINIA ELÉCTRICA DE ALTA TENSIÓ
	MUR DE FORMIGÓ
	VORADA
	TANCA DE REIXA METÀL·LICA
	CAP DE TALUS
	PEU DE TALUS
	EDIFICI
	CAMÍ
	BASE CARTOGRÀFICA
	COTA TOPOGRÀFICA
	CORBA NIVELL (Equidistància entre corbes: 1,00 m)
	CORBA NIVELL DIRECTORA (Equidistància entre corbes 5,00m)
	AMBIT D'ACTUACIÓ

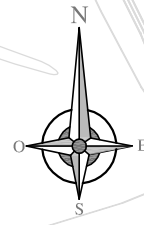

Núm.	Referència catastral	Superfície afectada (m <sup>2</sup> )	% Superfície total
1	08111A007000790000BY	29779'31	19'87
2	08111A007000700000BJ	32747'98	21'85
3	08111A007000620000BK	8545'00	5'70
4	08111A007000610000BO	11469'36	7'65
5	08111A007000760000BW	2700'50	1'80
6	08111A007000750000BH	14593'63	9'74
7	08111A007000730000BZ	9487'64	6'33
8	08111A007000720000BS	3416'80	2'28
9	08111A007000710000BE	4820'73	3'22
10	08111A006000250000BI	839'96	0'56
11	08111A006000670000BW	659'99	0'44
12	08111A006000260000BJ	1470'16	0'98
13	08111A006000270000BE	795'98	0'53
14	08111A007000580000BO	16239'25	10'84
15	08111A007000800000BA	8827'85	5'89
16	VIALS I CAMINS RURALS	3472'70	2'32
- - - - - ÀMBIT ACTUACIÓ		149867	100

