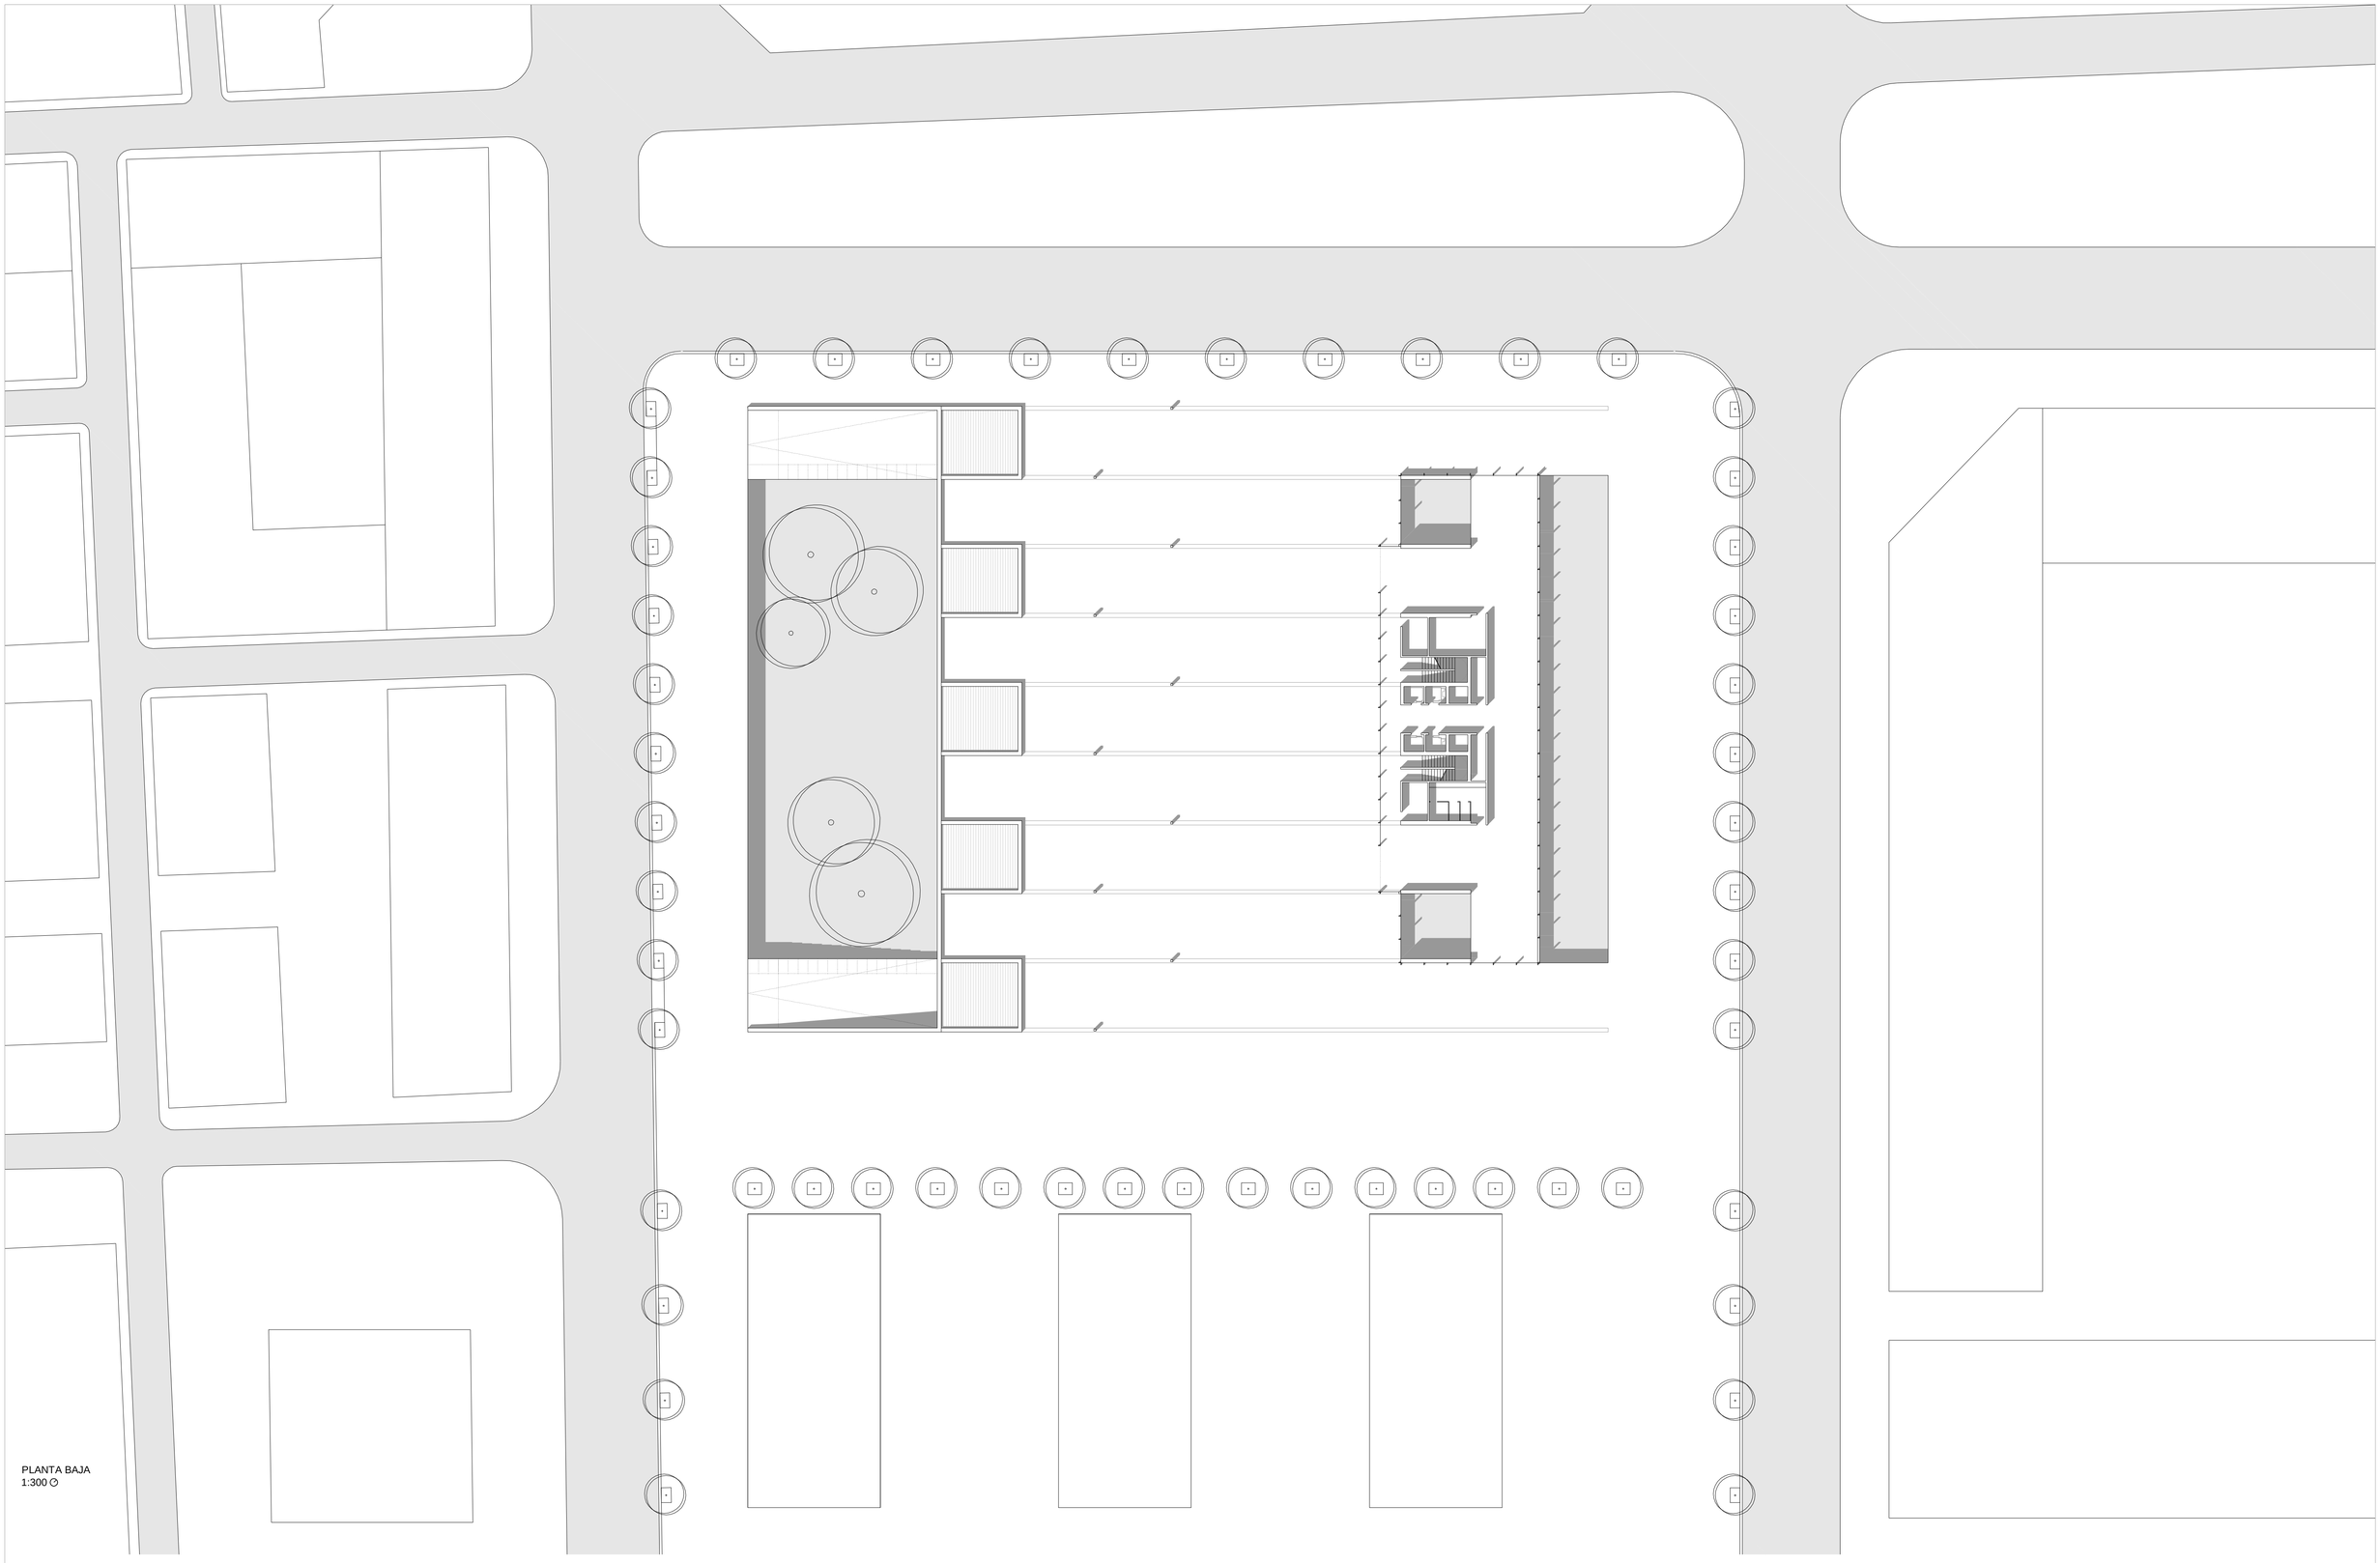

PLANTA BAJA
1:300

VIVERO DE EMPRESAS EN POBLENOU

L03