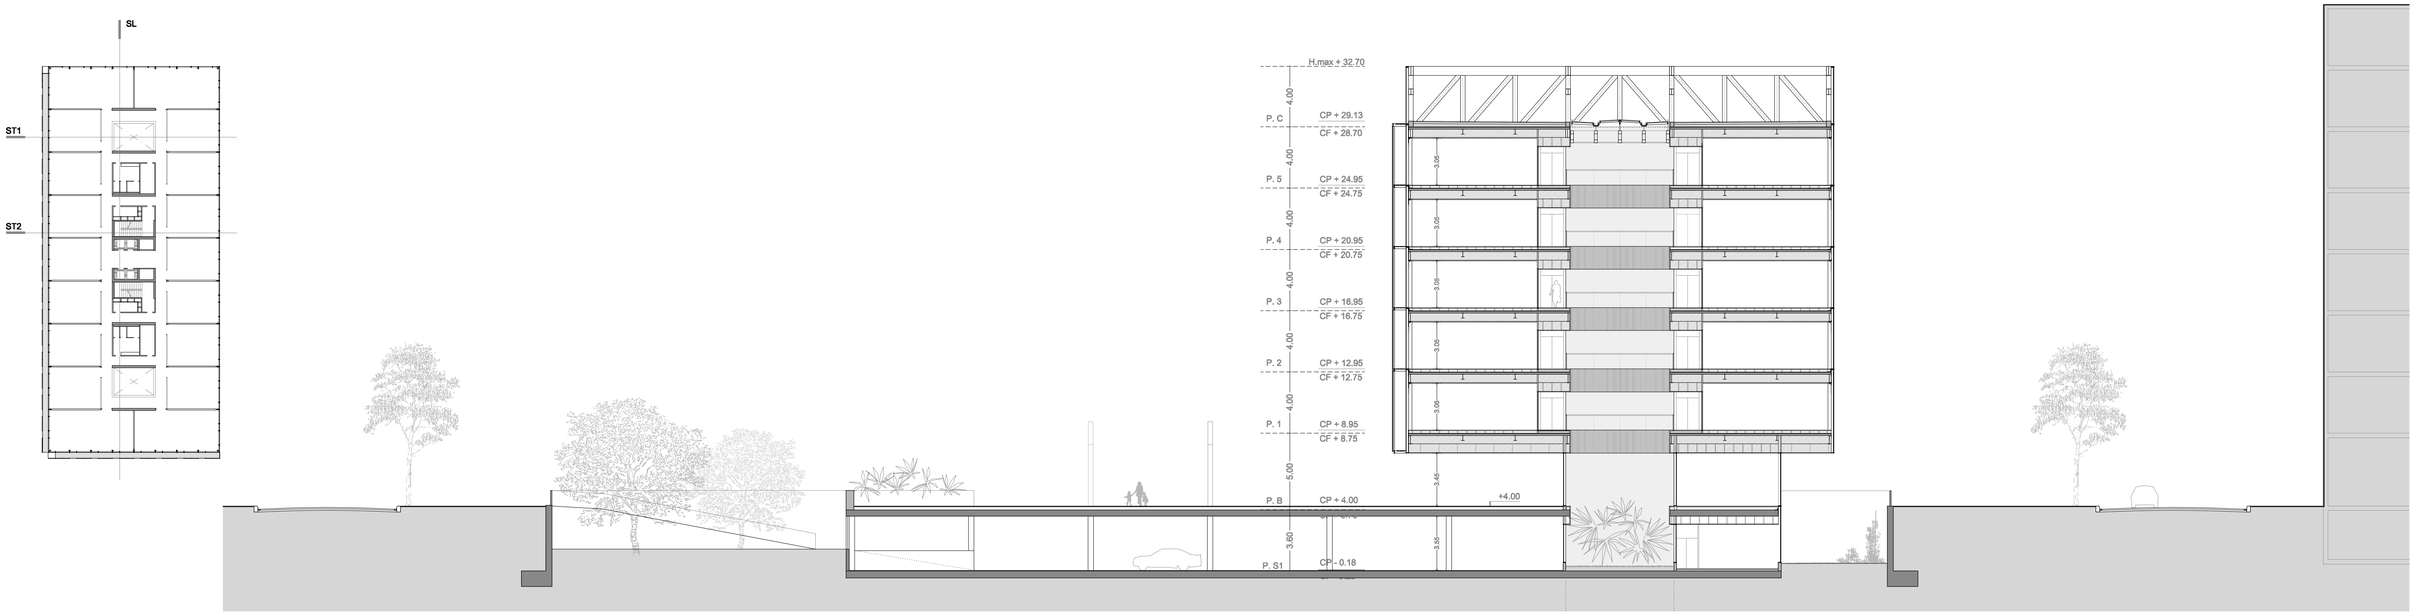

SECCIÓN TRANSVERSAL 1
1:200

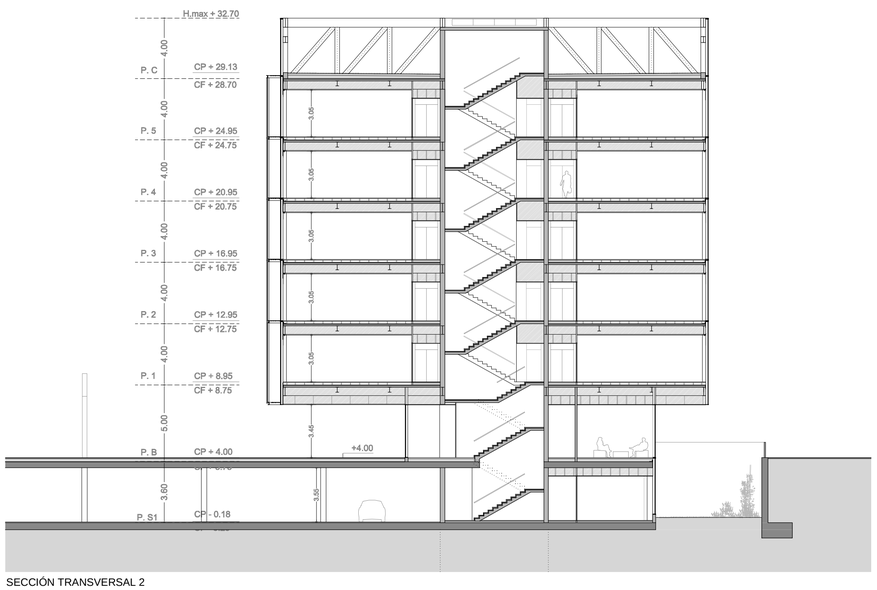

SECCIÓN TRANSVERSAL 2
1:200

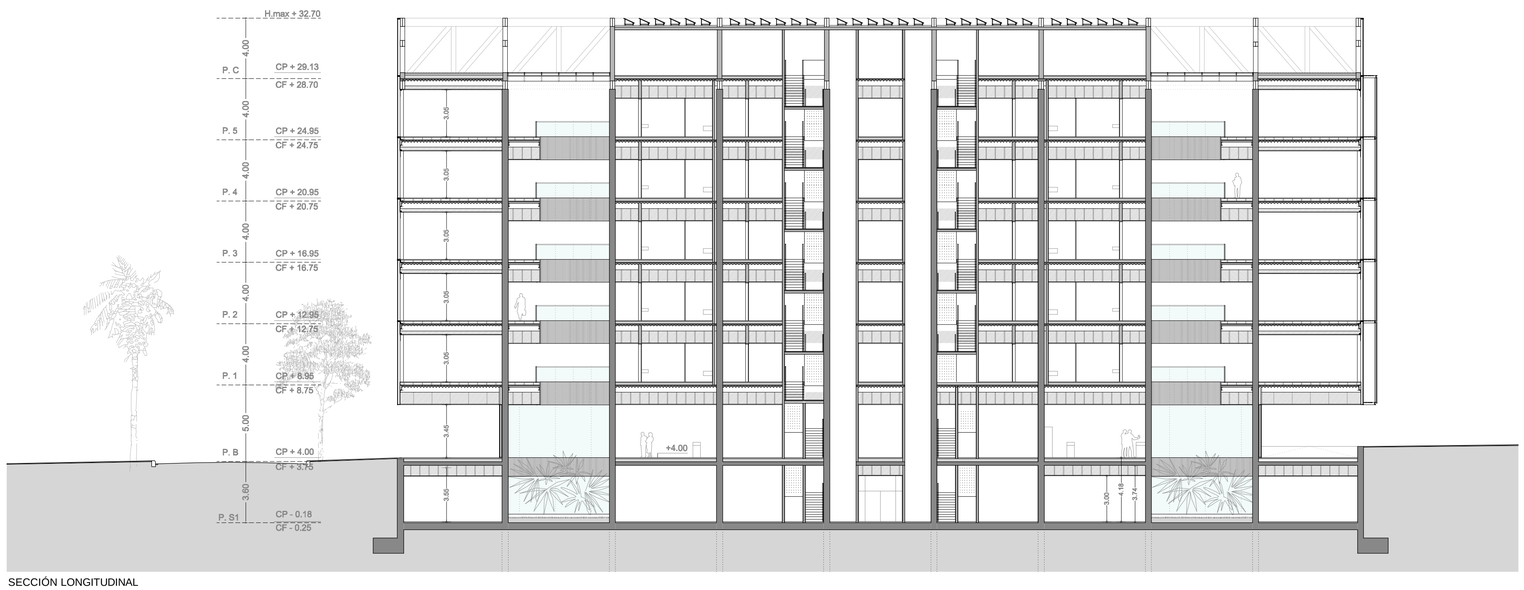

SECCIÓN LONGITUDINAL
1:200

VIVERO DE EMPRESAS EN POBLENOU

L07

ETSAB PFC 04.10 ESTEFANIA RODERO VILLA TRIBUNAL 3 SABATÉ . PEÑÍN . CALDERÓN . BAQUERO

SECCIONES