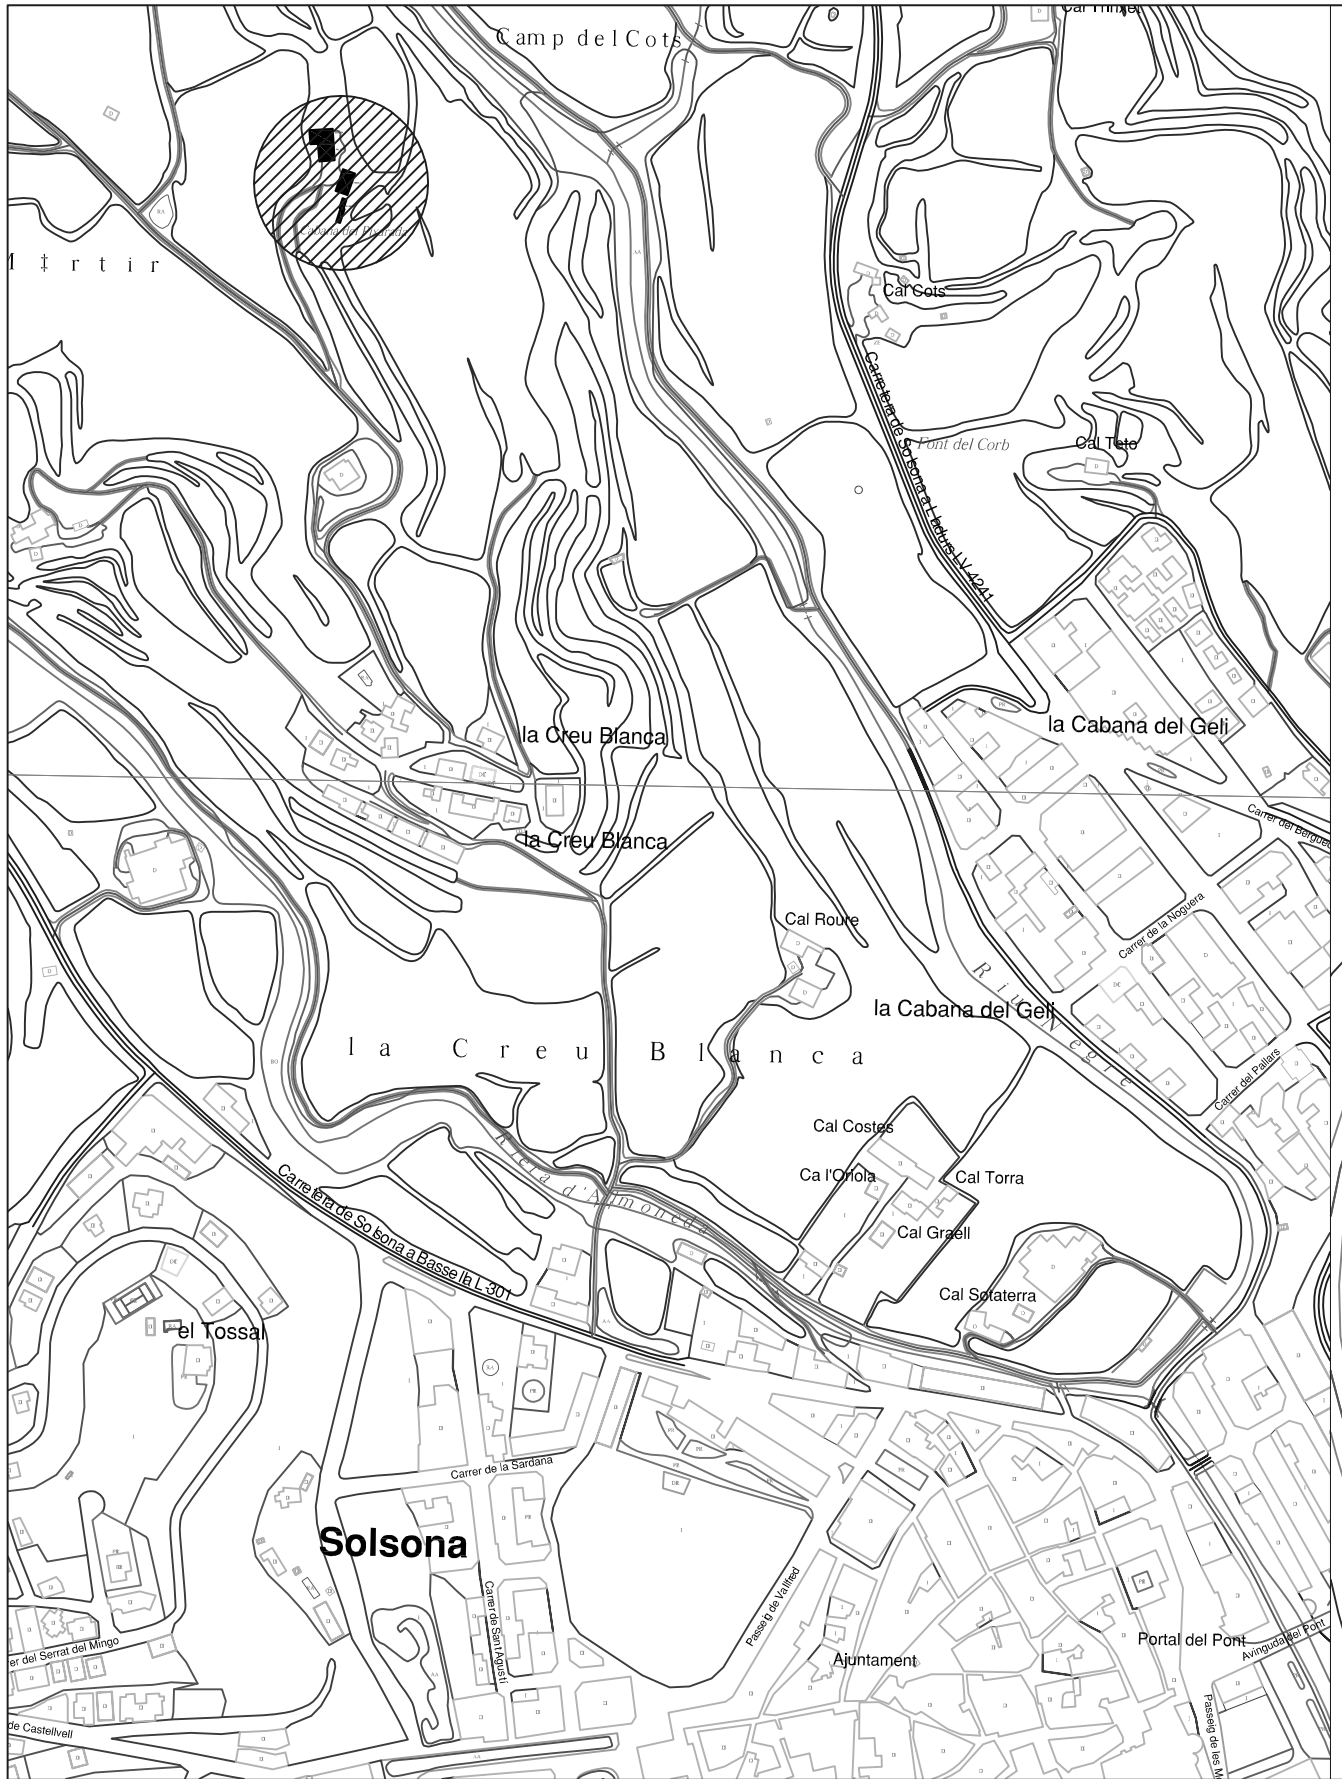

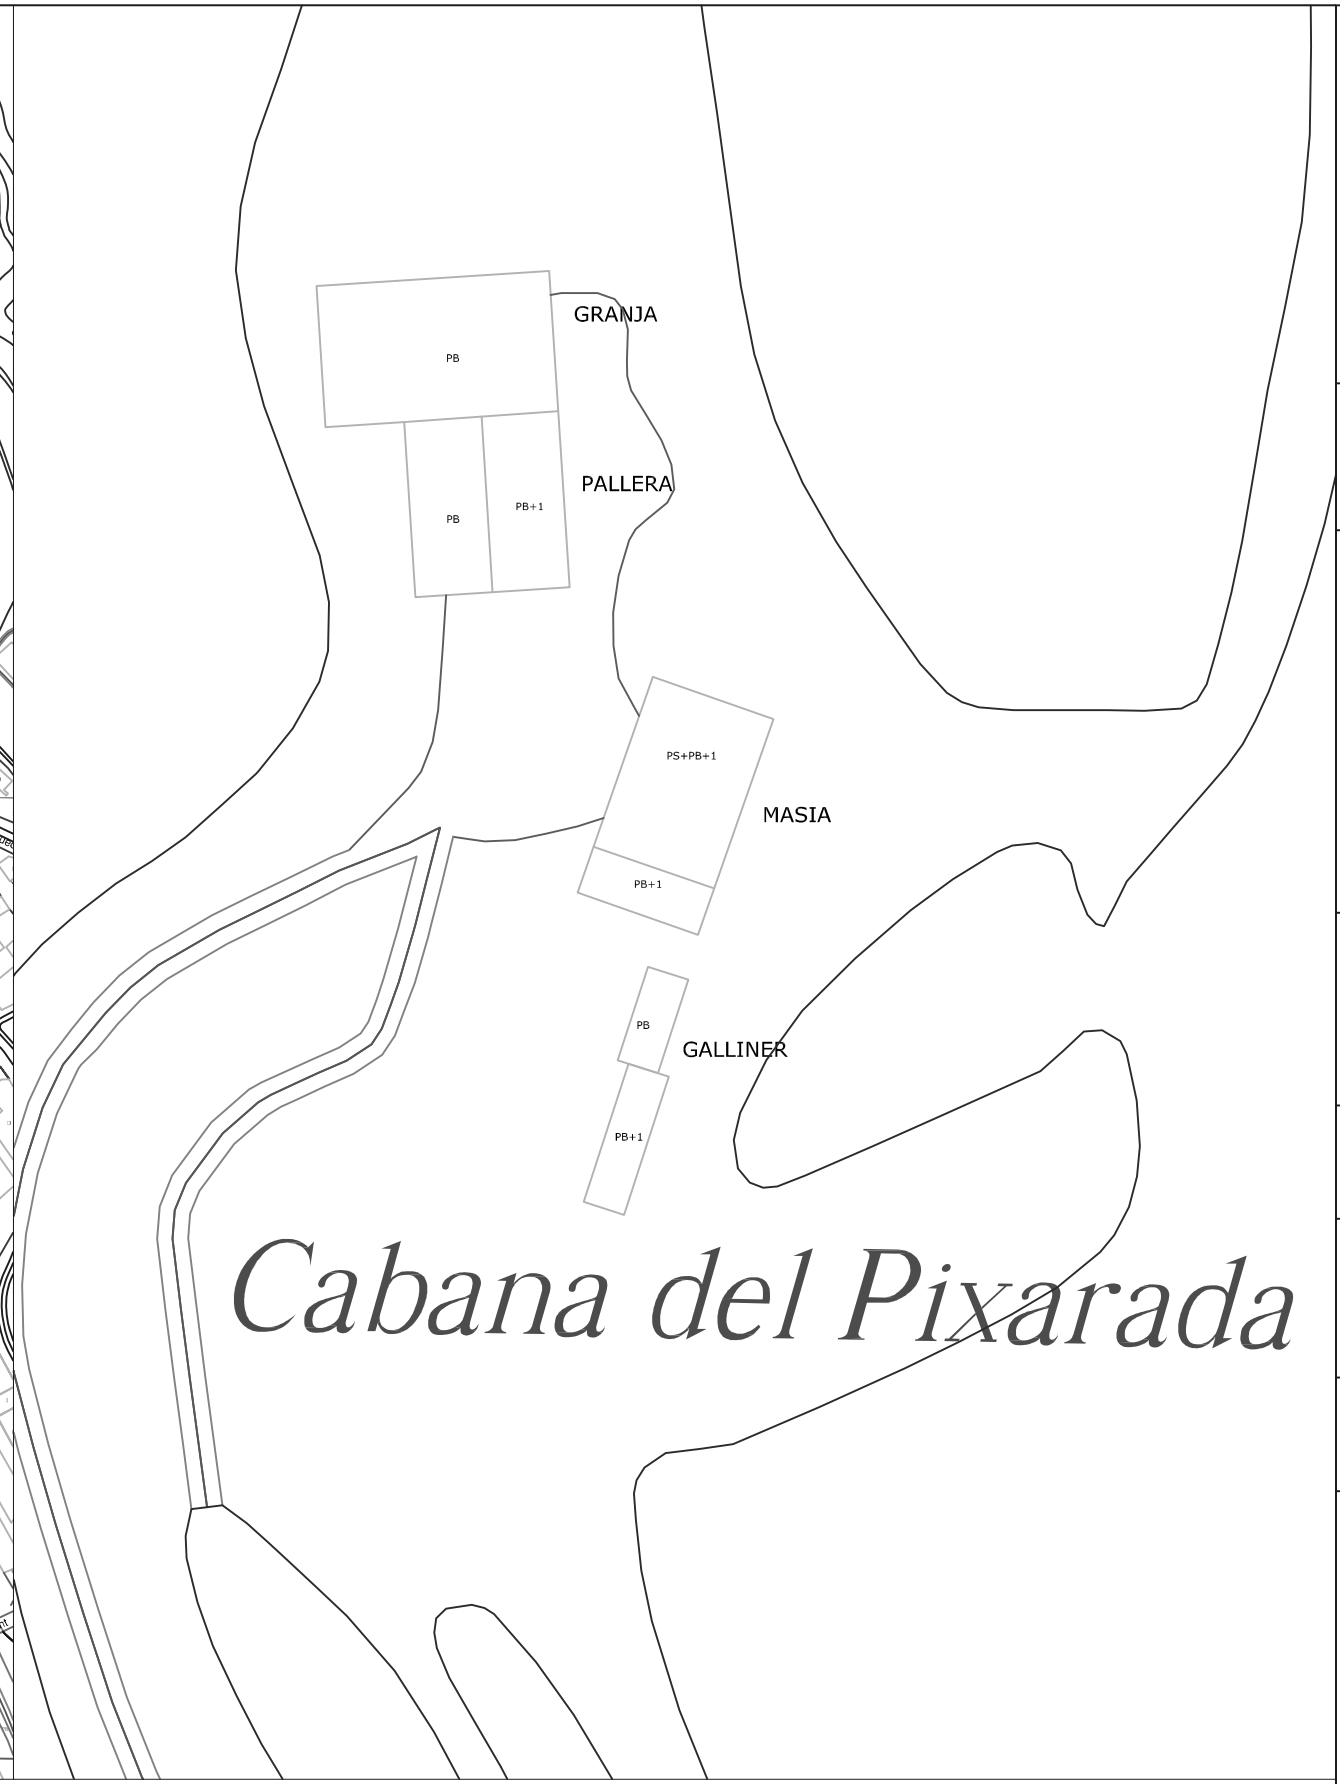

MASIA	Sup. Útil= 283,25 m²
PALLERA	Sup. Útil= 141,43 m²
GRANJA	Sup. Útil= 125,89 m²
GALLINER	Sup. Útil= 60,89 m²
	Sup. Útil TOTAL= 611,16 m²

MASIA	Sup. Construida= 366,10 m²
PALLERA	Sup. Construida= 154,28 m²
GRANJA	Sup. Construida= 144,57 m²
GALLINER	Sup. Construida= 75,19 m²
	Sup. Construida TOTAL= 740,15 m²

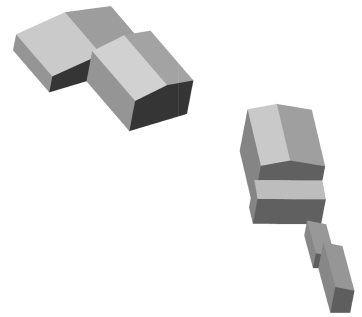

Escola Politècnica Superior d'Edificació de Barcelona
UNIVERSITAT POLITÈCNICA DE CATALUNYA

Projecte Final de Carrera

REFORMA DE L'ENTORN RURAL DELS EDIFICIS DE LA MASIA DE CAL PIXARADA, SITUADA AL MUNICIPI DE SOLSONA

Adreça:
Casa CAL PIXARADA
Partida de Sant Pere Màrtir
Solsona

Promotor:
Ramon Vilagines i Puit

Tutores:
Delfina Berasategui
Katia Gaspar

Estudiant:
Oriol Vilaginés i Marmi

Situació
Cal Pixarada

Situació i Emplaçament

Data:
9-Gener-2010

Escala:
1/5.000 1/500

SE 1