




MODIFICACIÓ DEL PLA DE MILLORA URBANA DE LA UA-1 DEL PERI PARC CENTRAL

- Zona verde
- Zona verde/Vial cívico
- Equipamientos
- Vivienda social
- Posible vivienda no convencional
- Actividades

PLANO DE ORDENACIÓN PROPUESTA  
esc. 1/2000

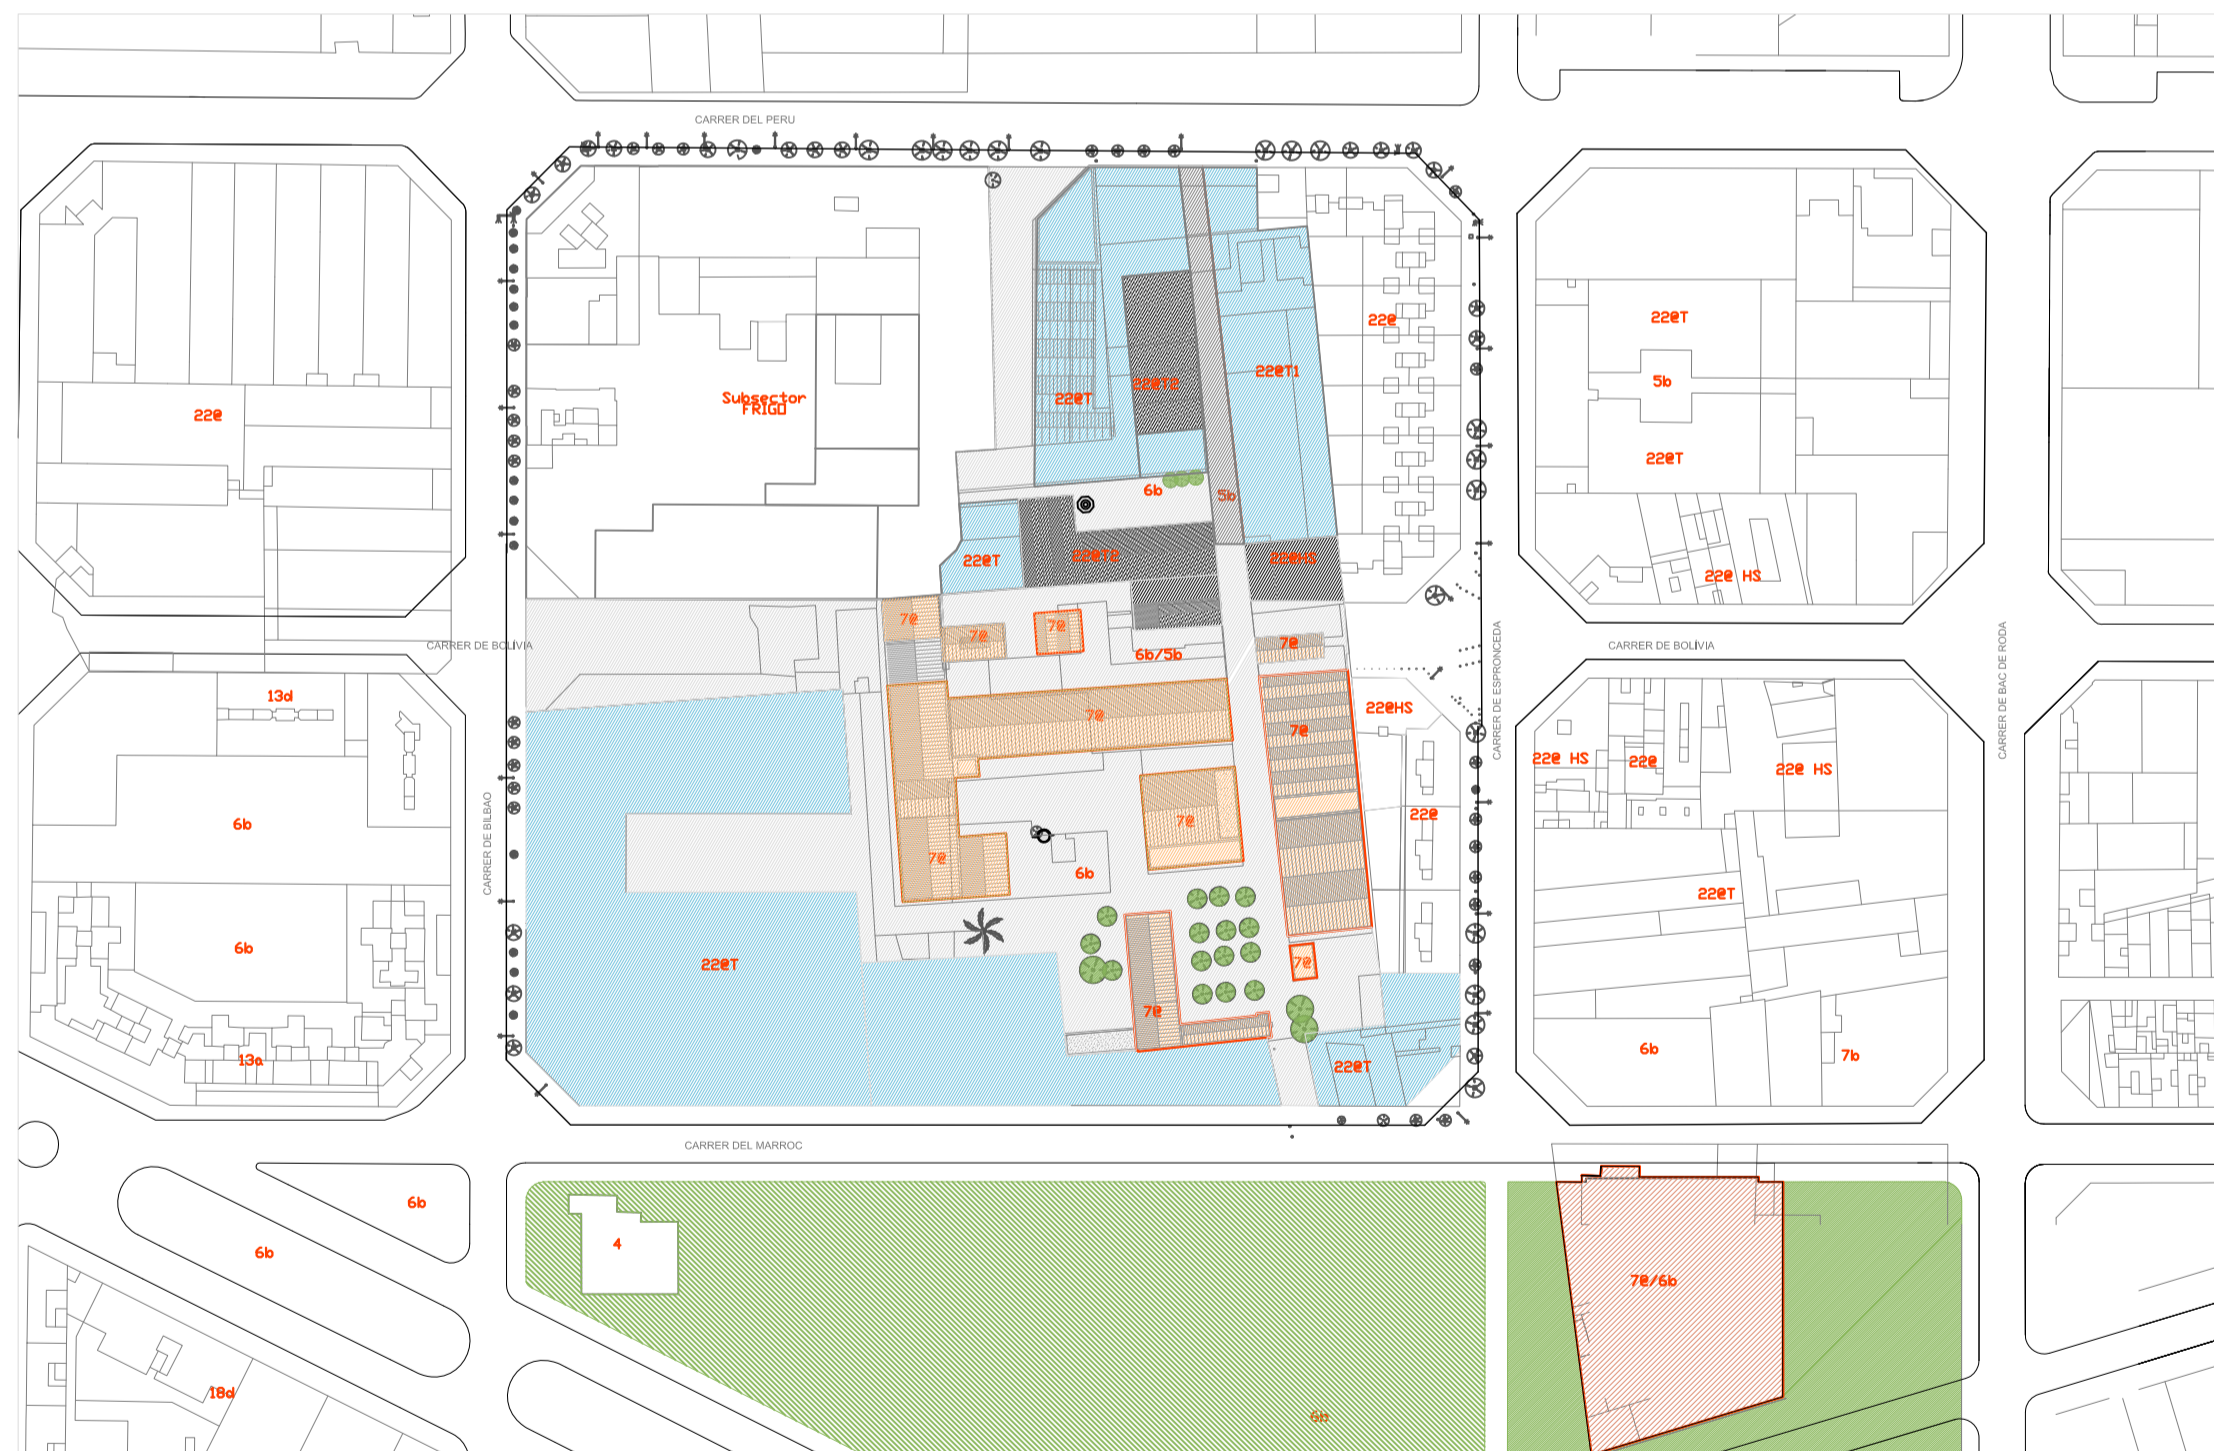

MODIFICACIÓ DEL PLA DE MILLORA URBANA DE LA UA-1 DEL PERI PARC CENTRAL

- 22@T
- 22@HS
- 6b
- 5b

PLANO DE CALIFICACIÓN  
esc. 1/2000



PROPUESTA DE CONEXIÓN  
CON CAN RICART  
esc. 1/1000



IMAGENES  
SITUACIÓN ACTUAL DEL TERRENO Y  
ALREDEDORES

