


- AUDITORIO**
- 34 Gradas + balcones
 - 35 Foyer de Auditorio
 - 36 Preparación de artistas
 - 37 Cabina de control de luz y sonido
 - 38 Lavabos públicos
 - 39 Instalaciones
- ESCUELA DE MÚSICA**
- 40 Sala ensayos 2
 - 41 Cabina luz sonido (sala 2)
 - 42 Depósito material
 - 43 Aula 3
 - 44 Estudio de grabación
 - 45 Sala ensayos 3
 - 46 Lavabos públicos

PROGRAMA AUDITORIO		PROGRAMA ESCUELA DE MÚSICA	
Área gradas fijas	235m2	Sala ensayos 2	180m2
Foyer +circulaciones	252m2	Cabina luz y sonido (sala 2)	8.4m2
Preparación artistas	69m2	Depósito material	12m2
Cabina de control de luz y sonido	18m2	Aula 3	52m2
Lavabos públicos	32m2	Estudio Grabación	52m2
Lavabos área camerinos	9m2	Sala ensayos 3	144m2
Instalaciones	12m2	Lavabos públicos	15.4m2

PLANTA 0
esc. 1/200

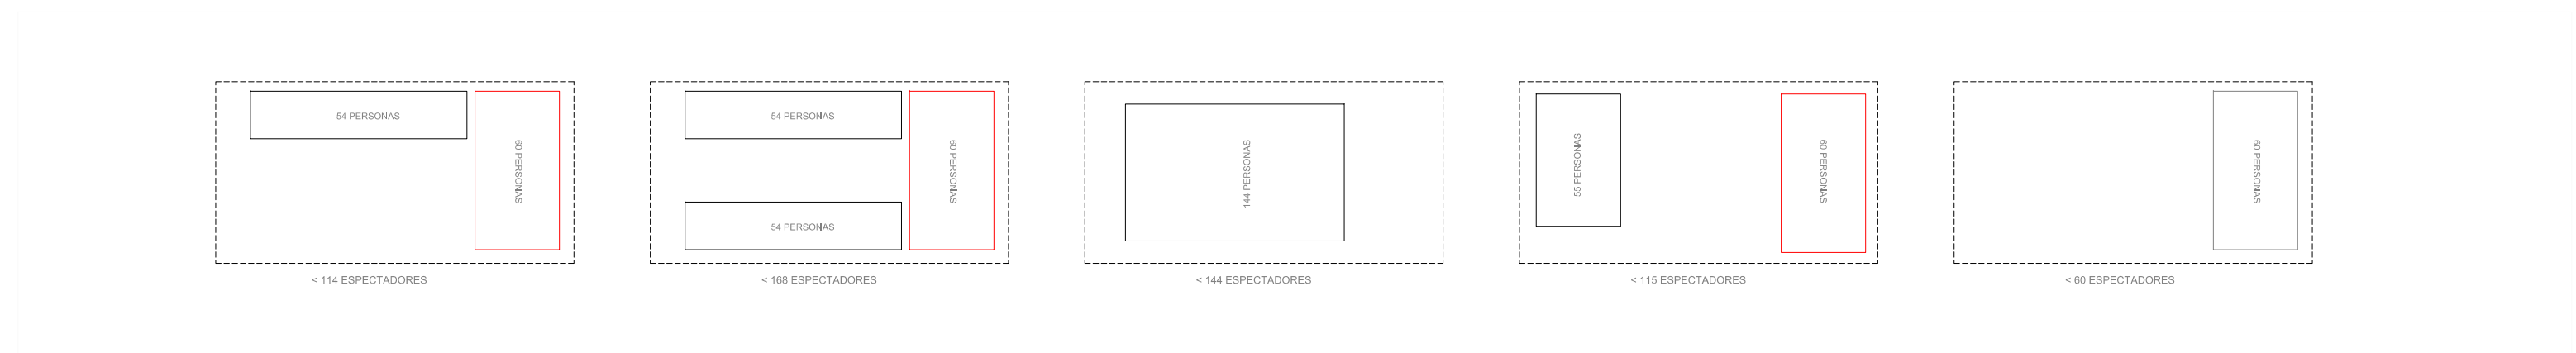

ESQUEMAS DE OCUPACIÓN EN SALAS DE ENSAYO POLIVALENTE
esc. 1/300

