




ALZADO E-E  
esc. 1/200

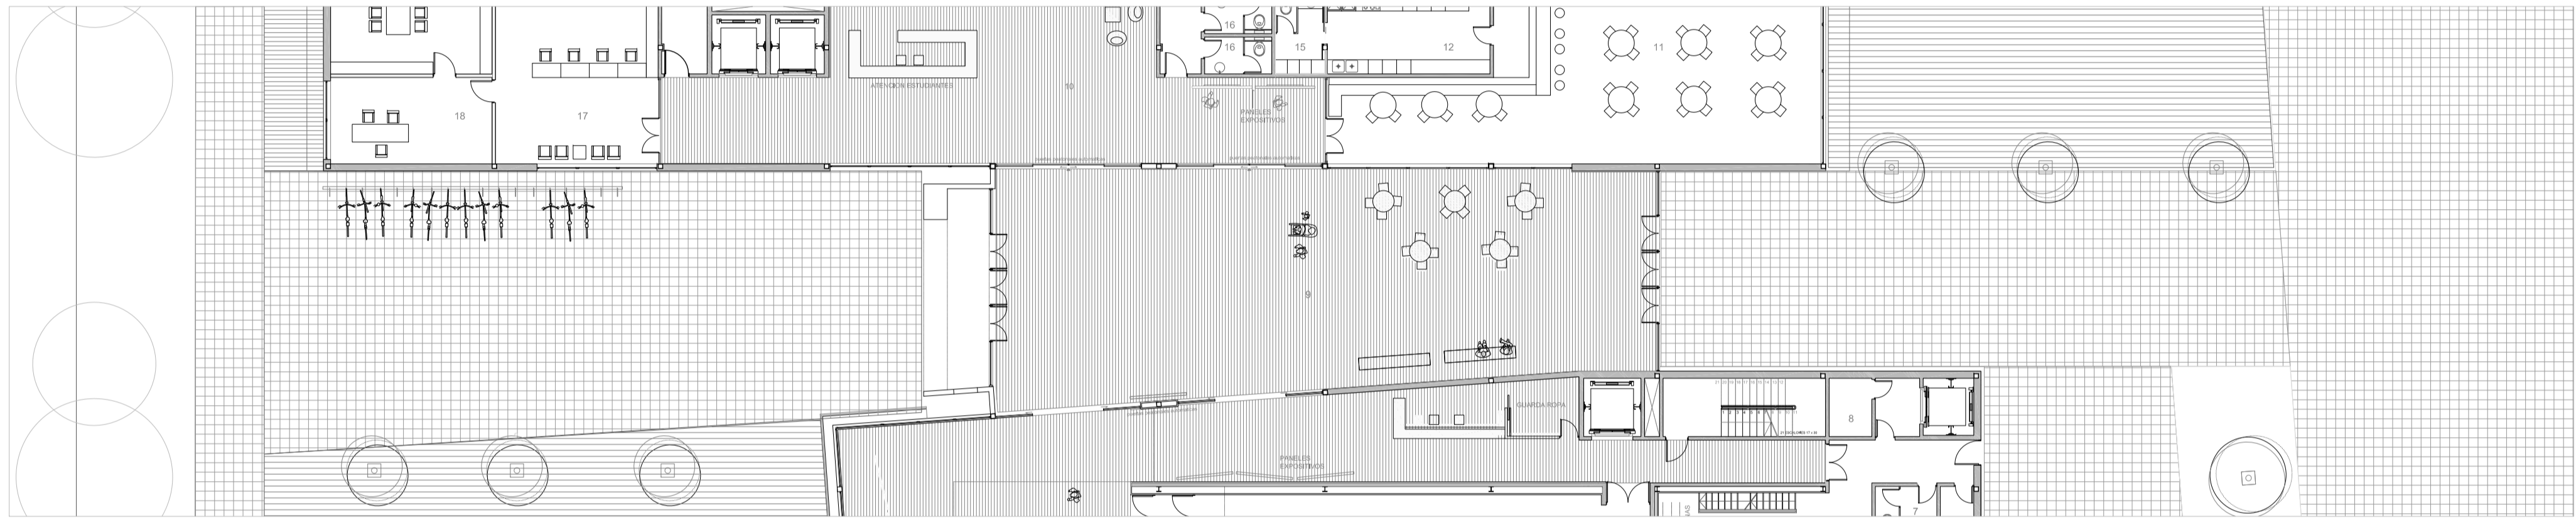

PLANTA 0 - paseo peatonal  
esc. 1/200



ALZADO F-F  
esc. 1/200

