


SECCION D  
esc. 1/50




PALACIO CONGRESOS ZARAGOZA  
NIETO Y SOBEJANO




SQUIRE AND PARTNERS - LONDRES

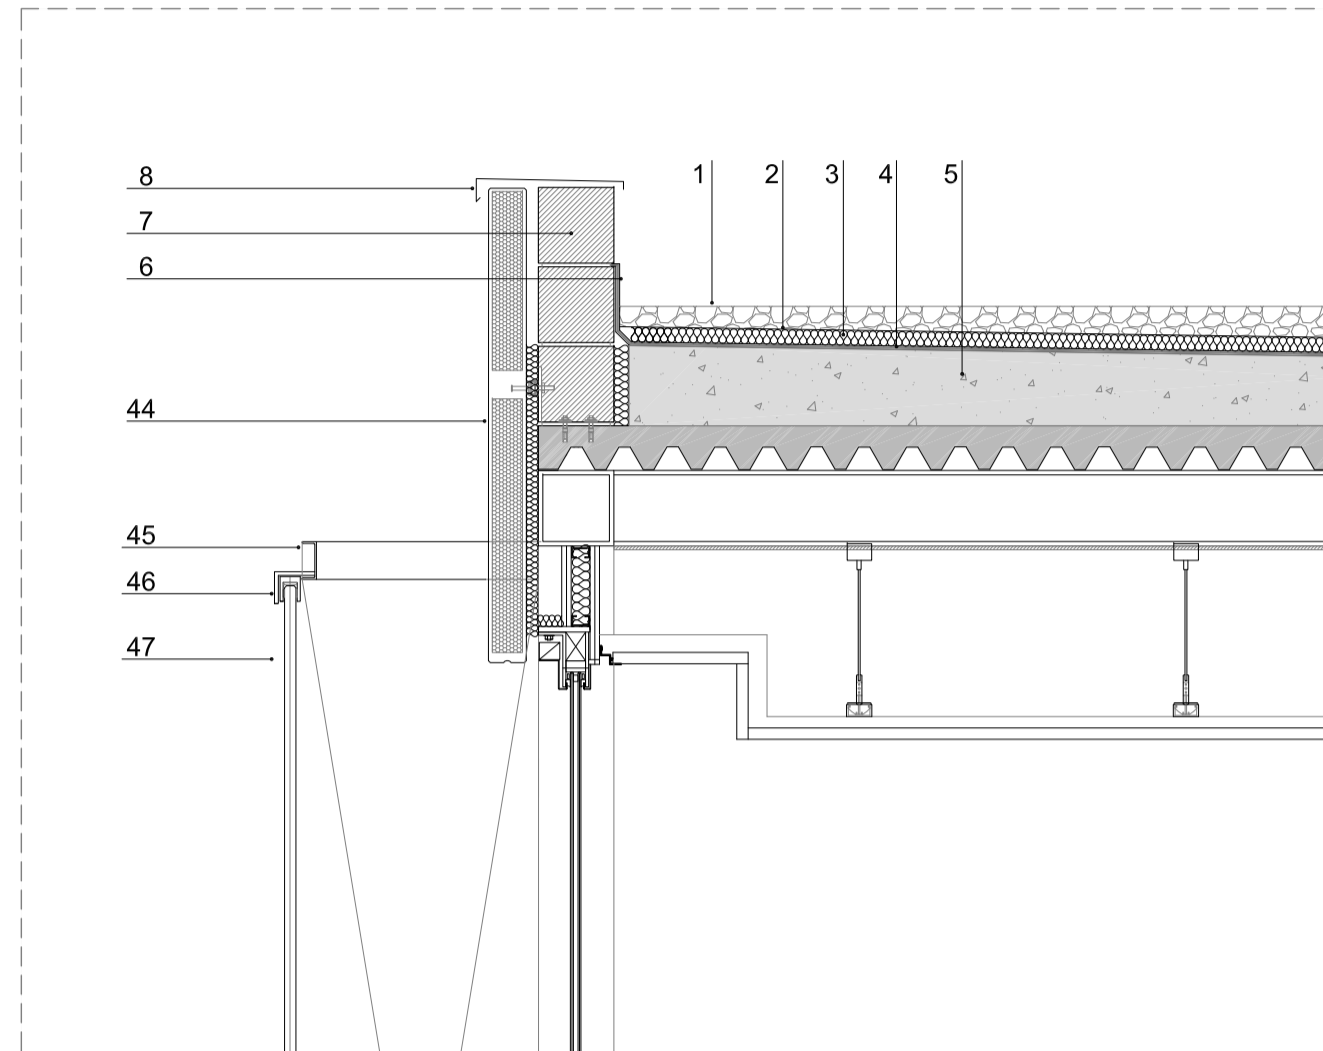


DETALLE 13  
esc. 1/20

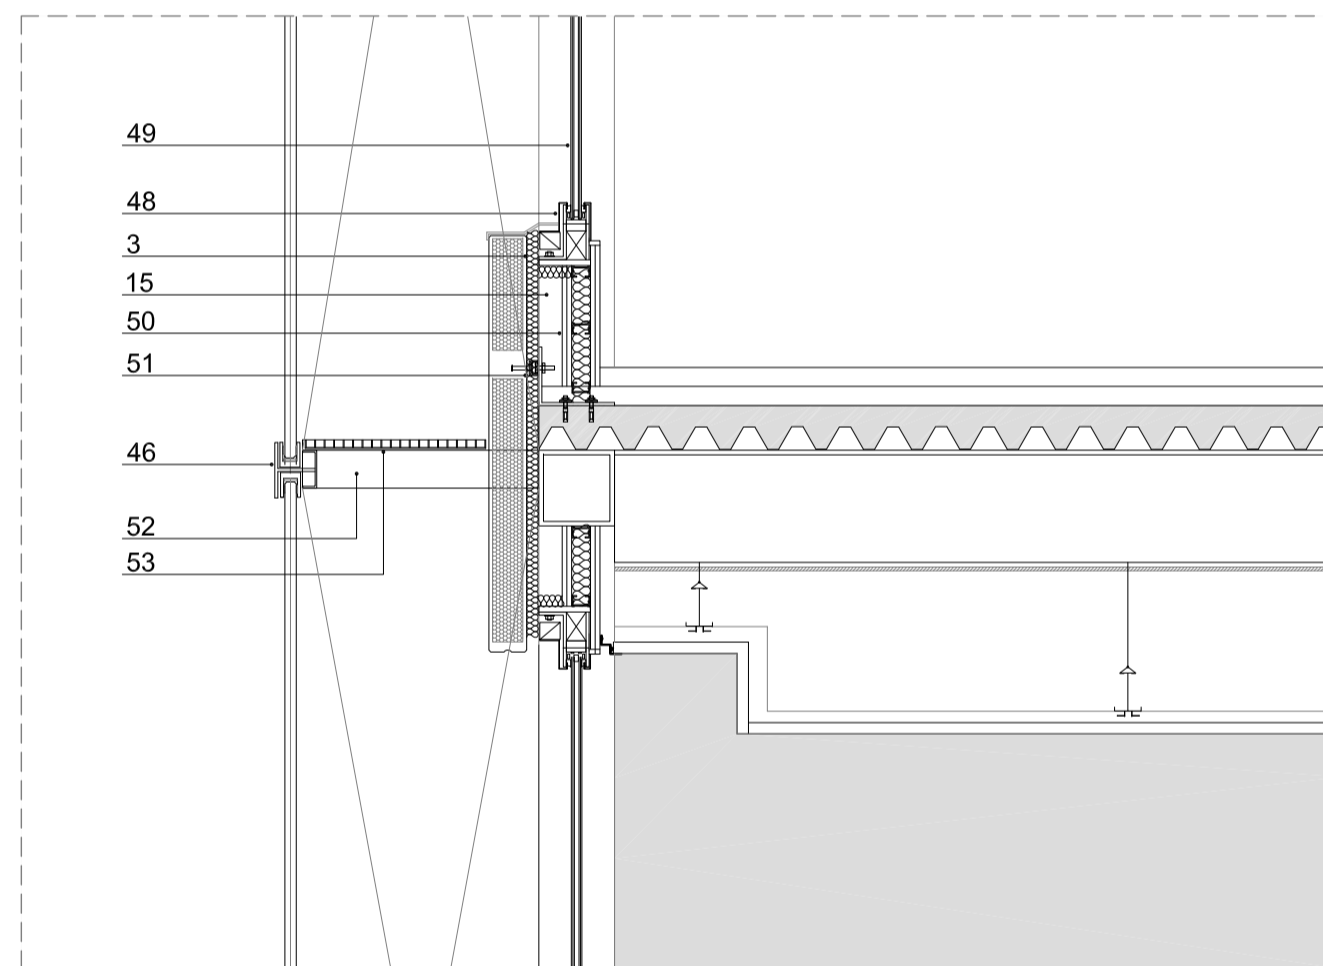


DETALLE 14  
esc. 1/20

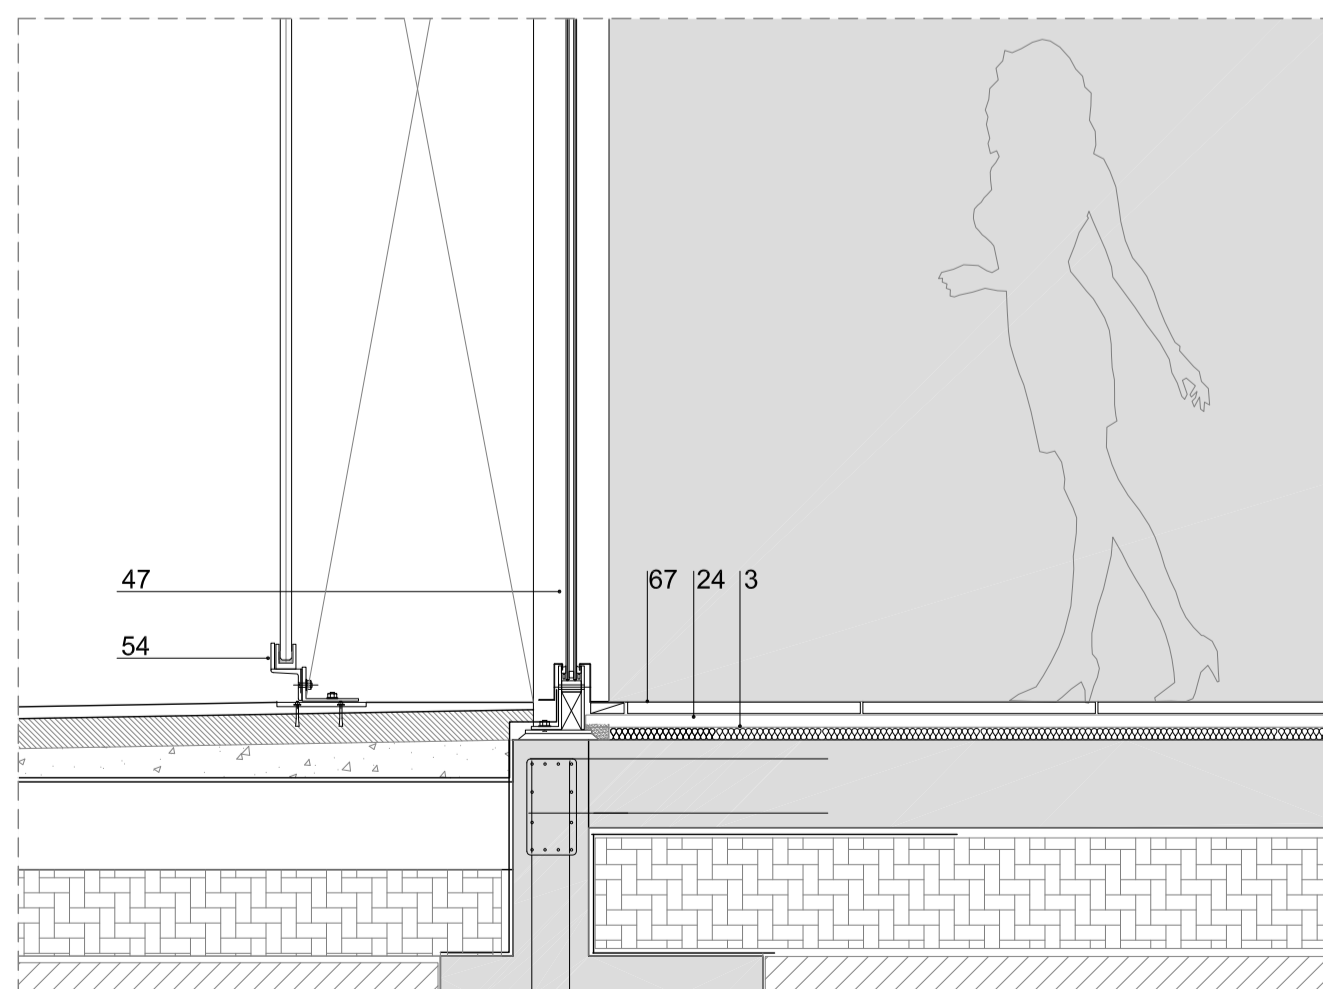


DETALLE 15  
esc. 1/20

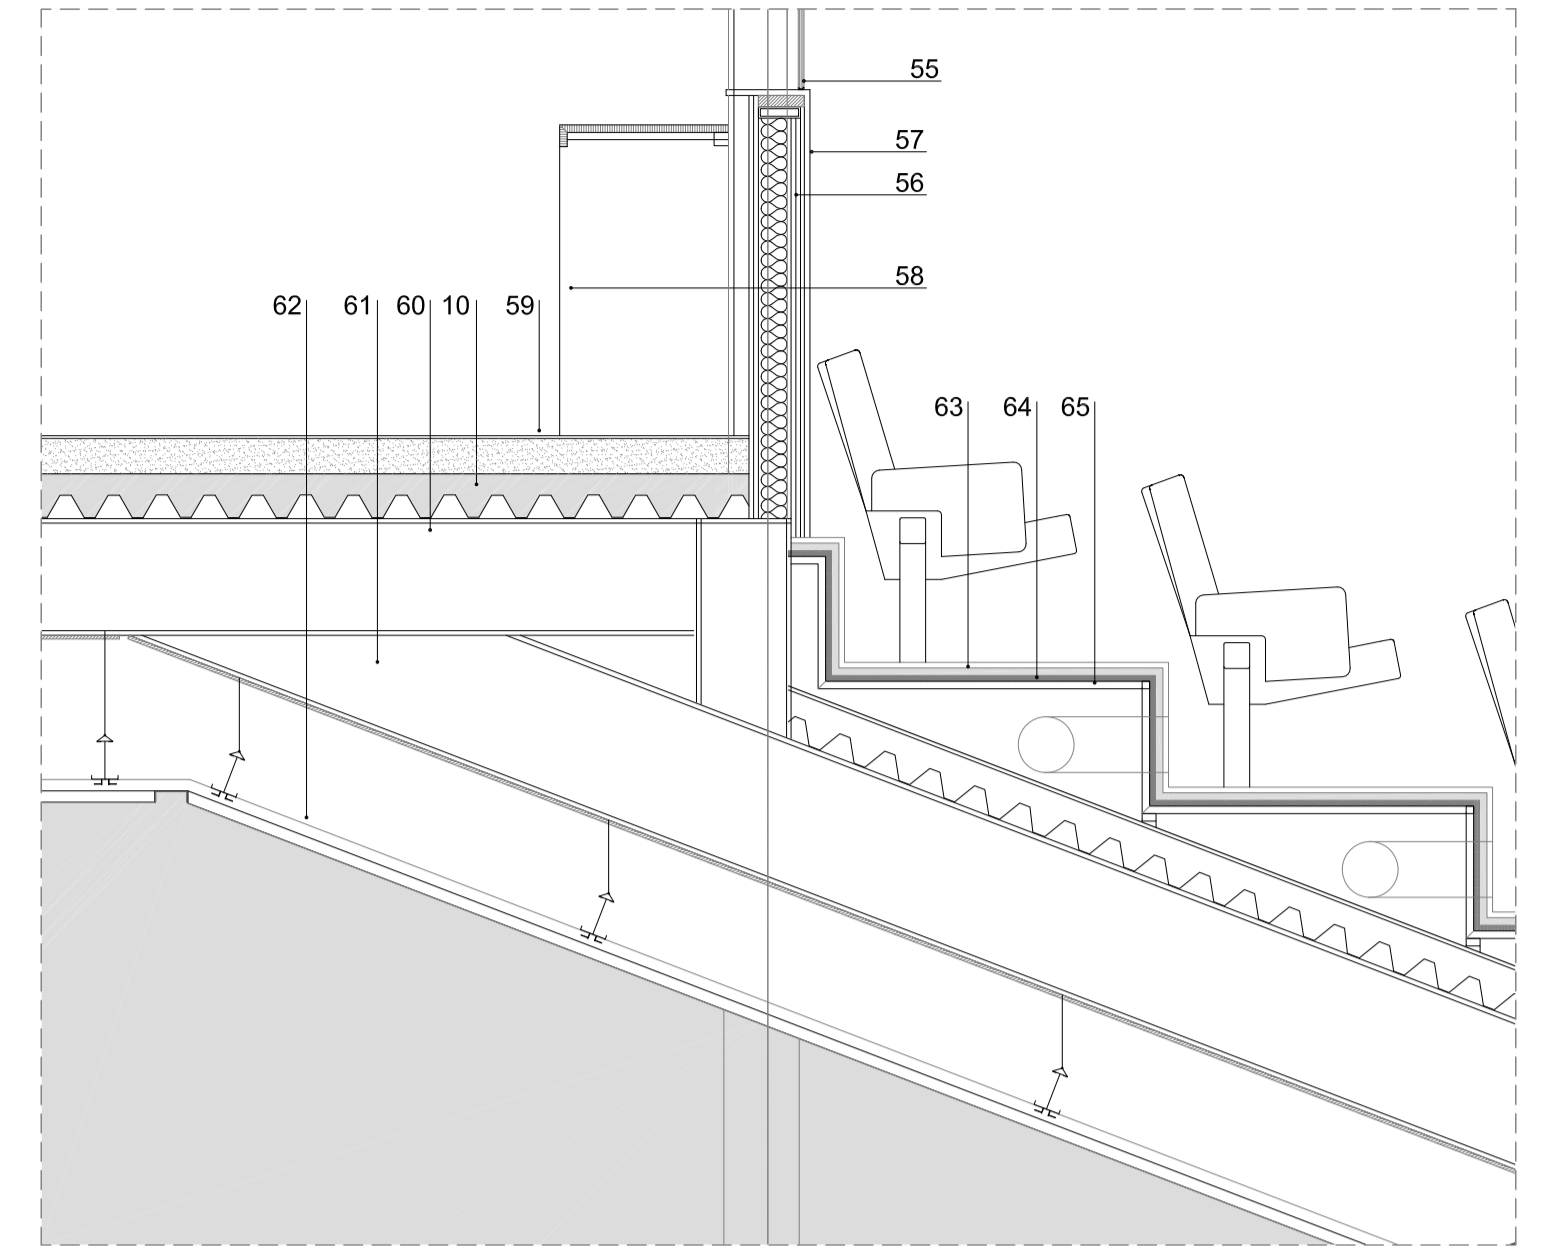

DETALLE 16  
esc. 1/20

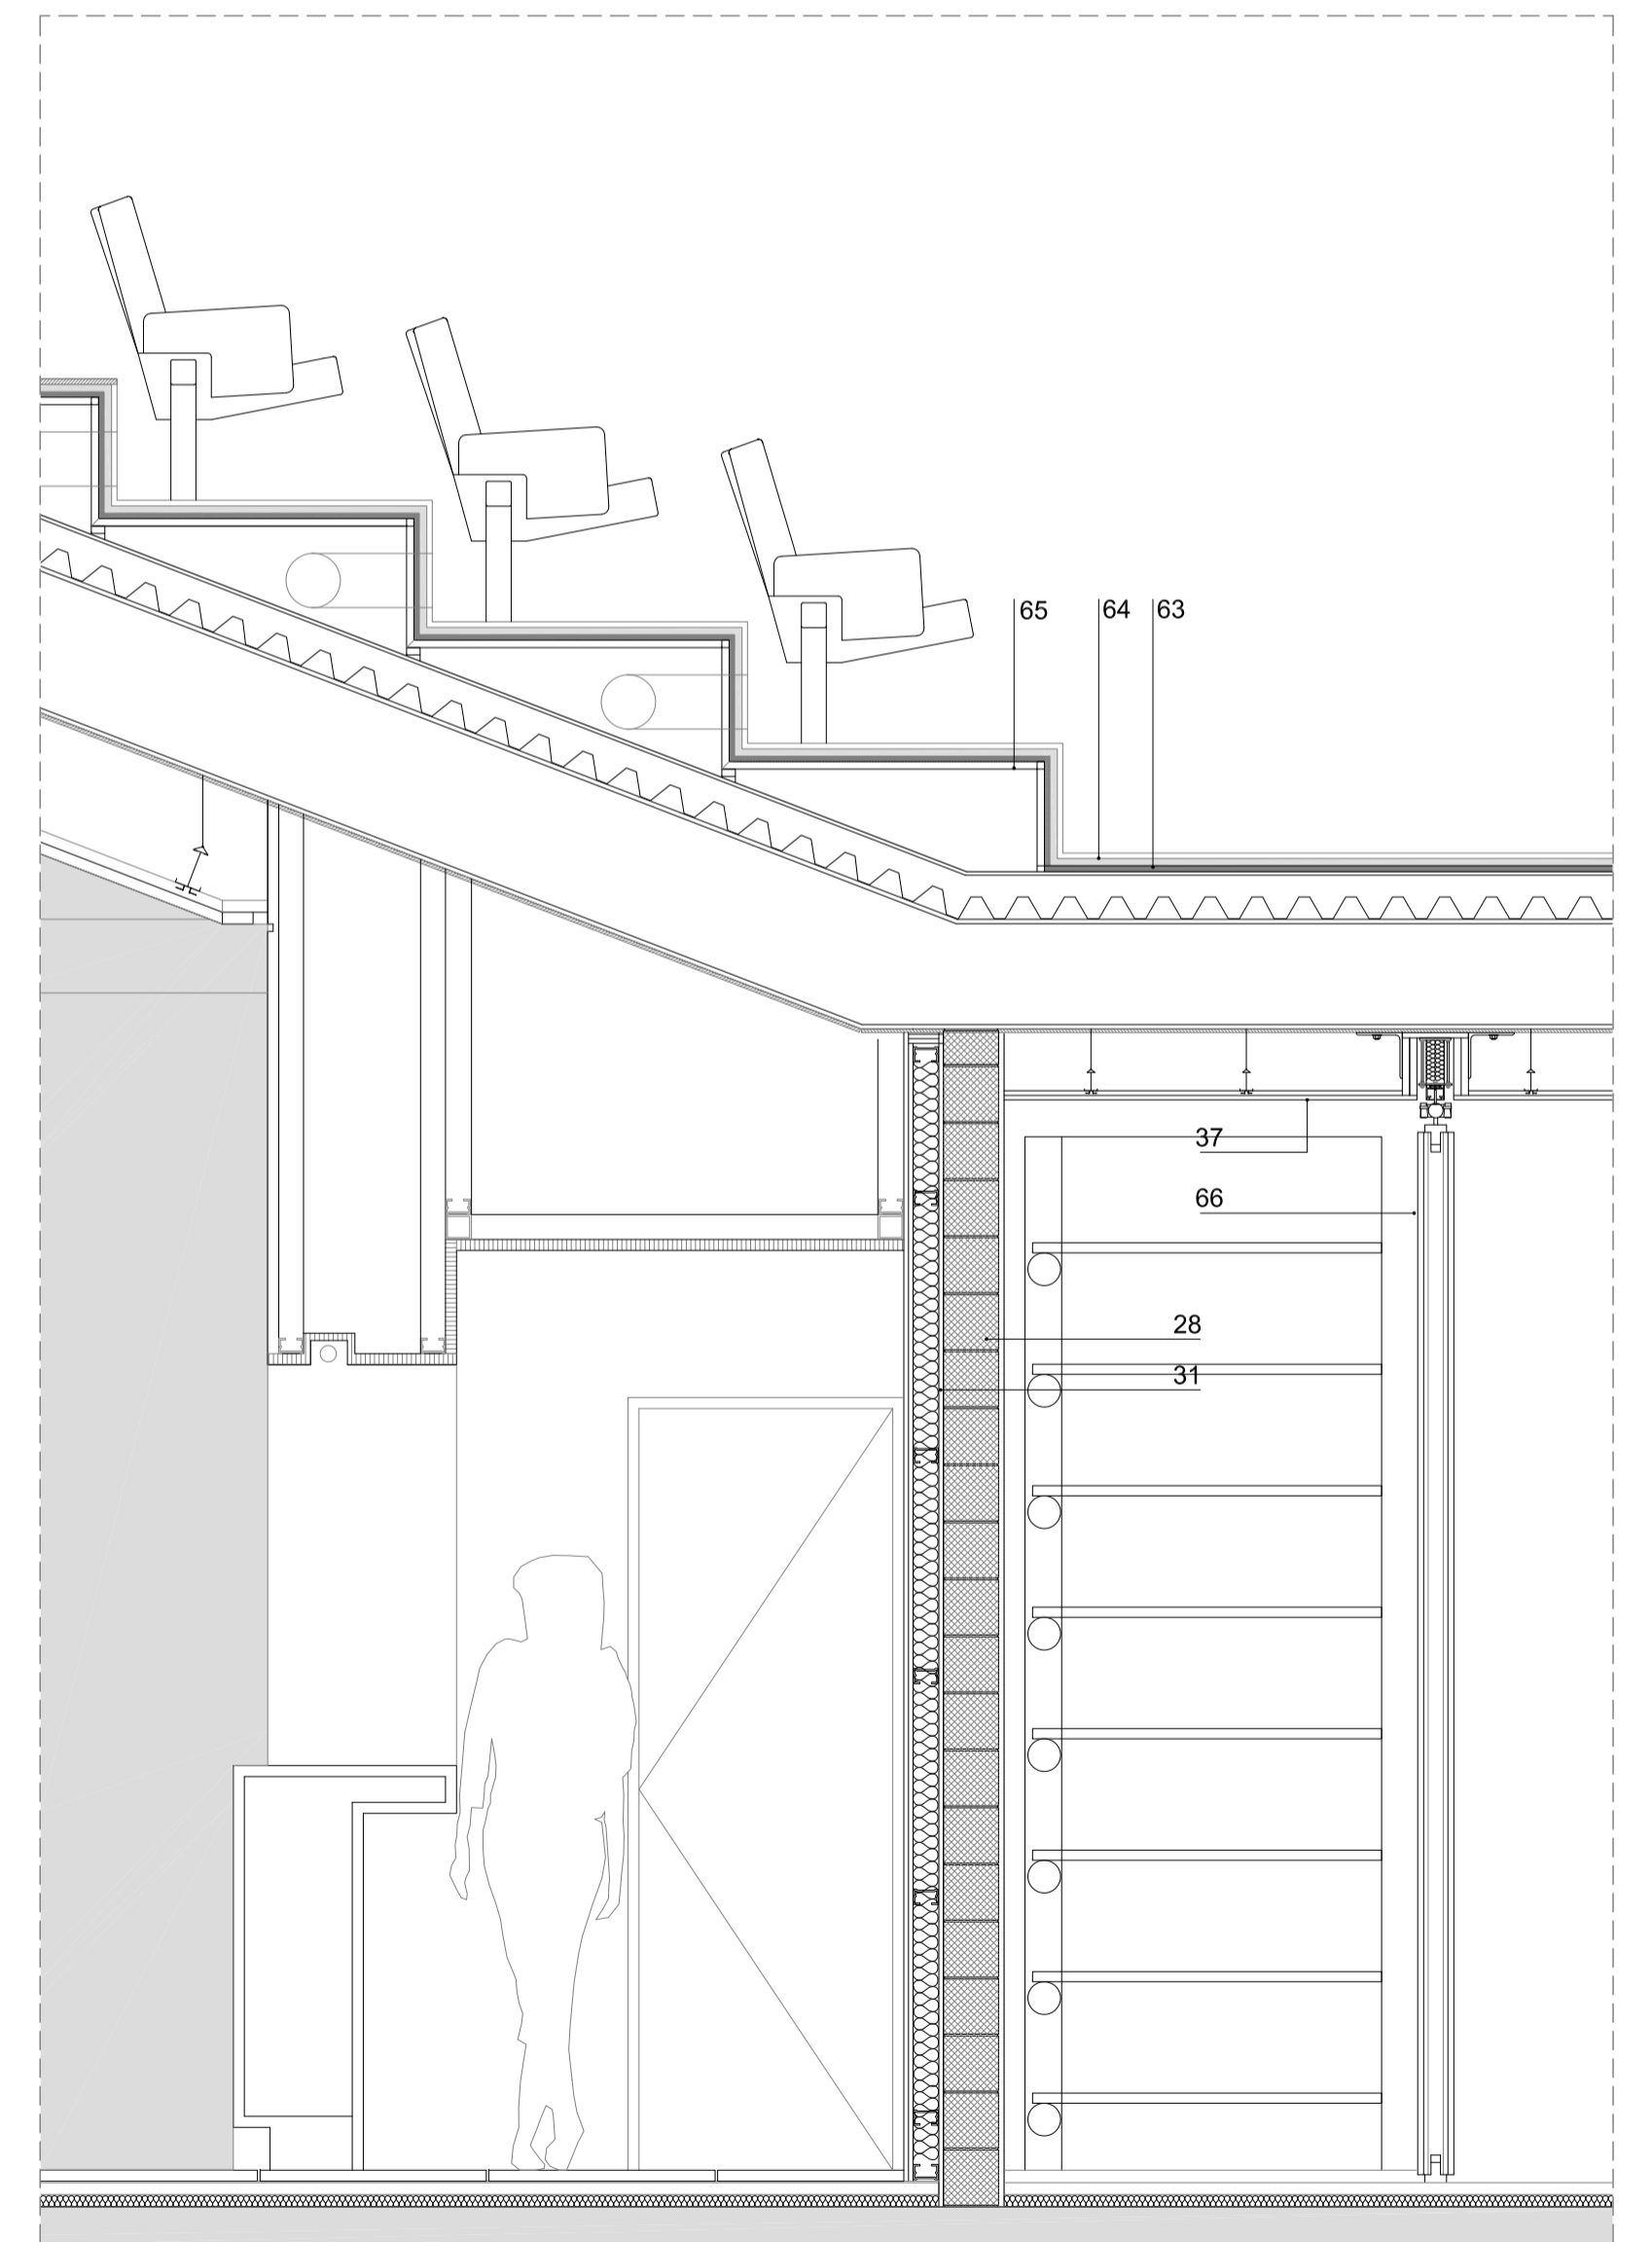

DETALLE 17  
esc. 1/20

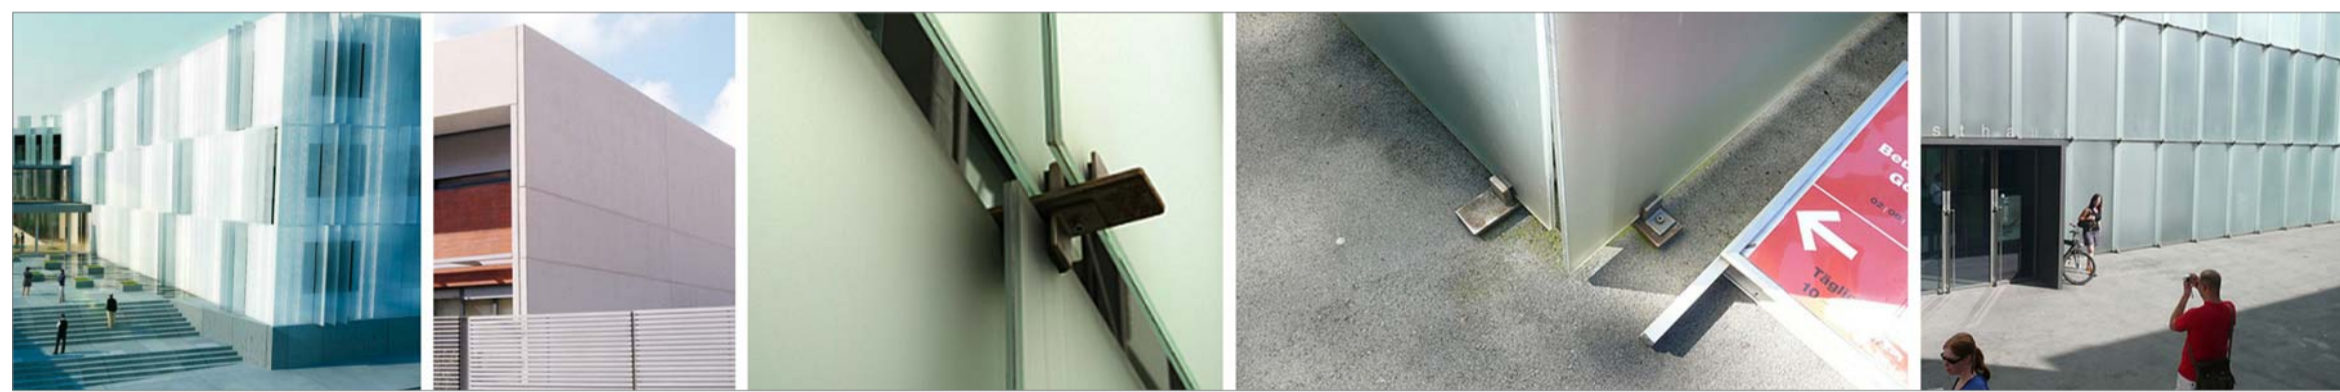

KUNSTHAUS- PETER ZUMTHOR

