

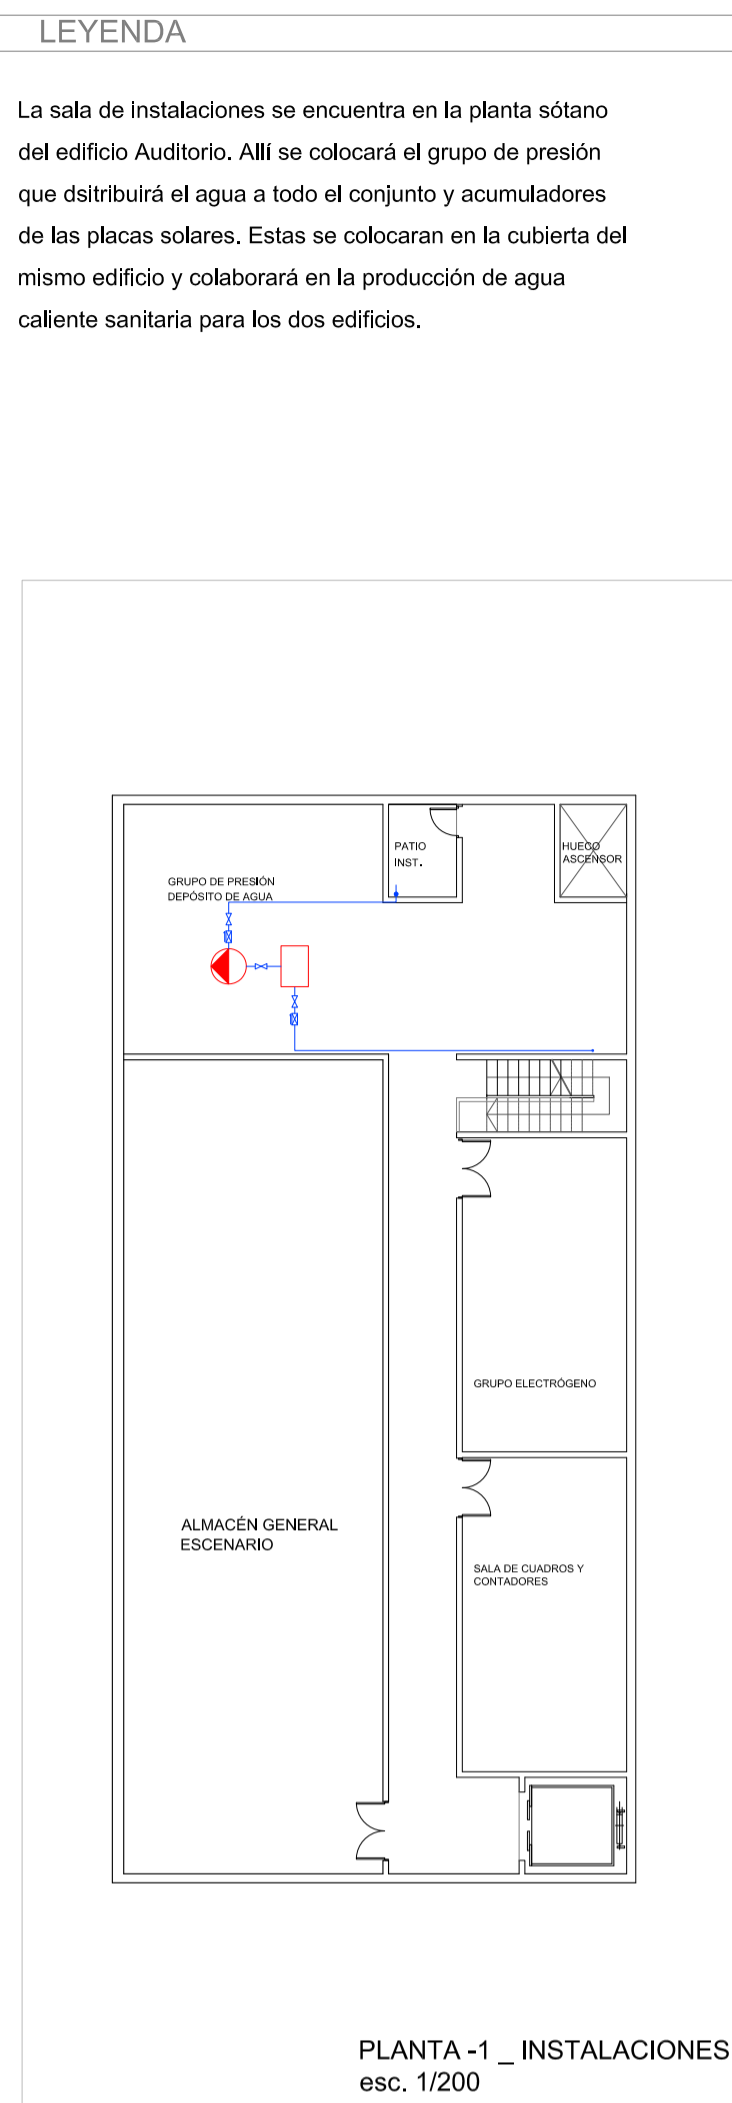



PLANTA 0  
esc. 1/200

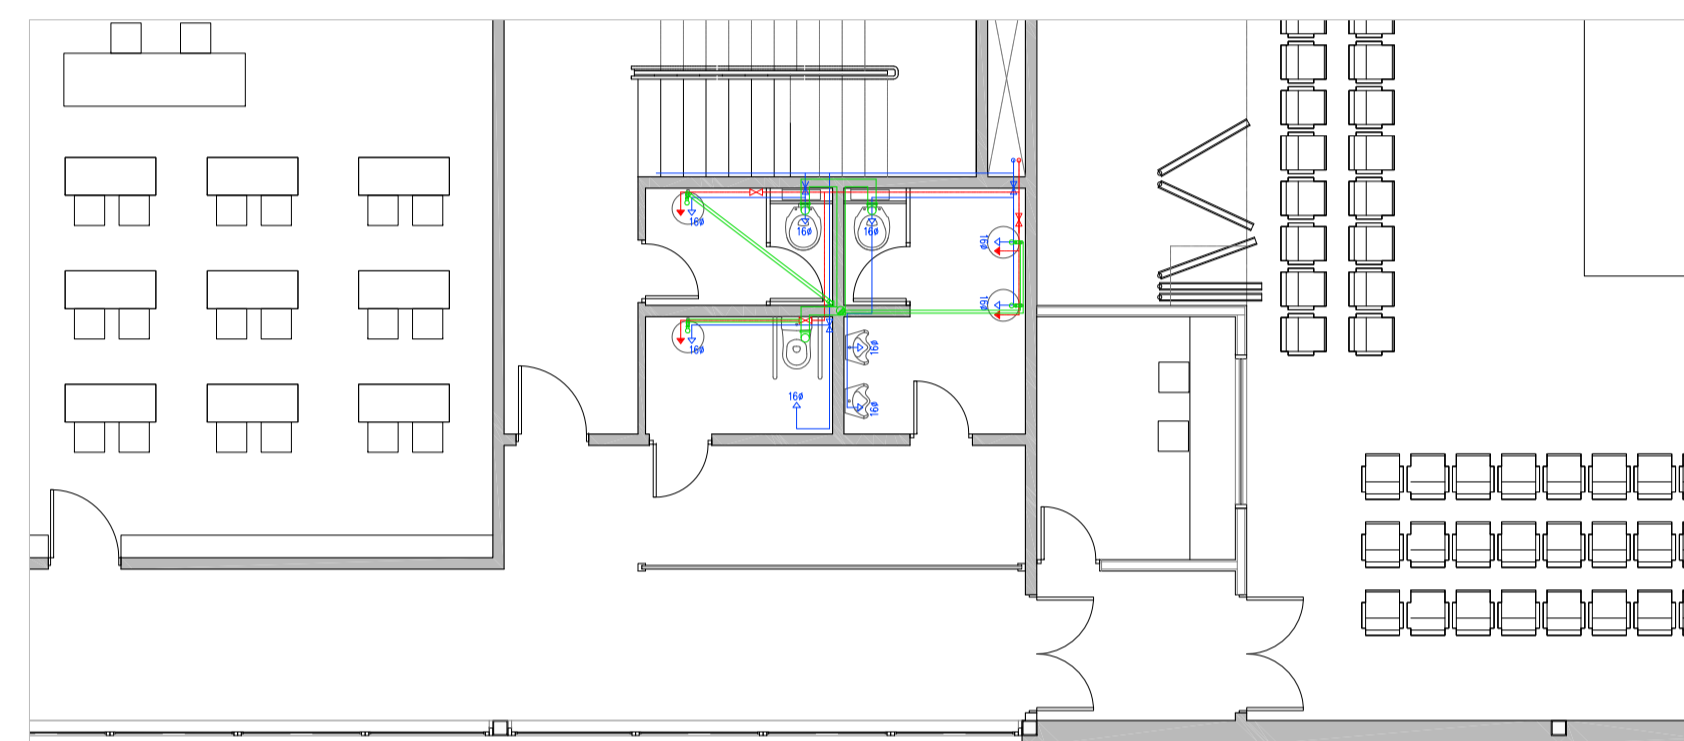


PLANTA -1 \_ INSTALACIONES  
esc. 1/200

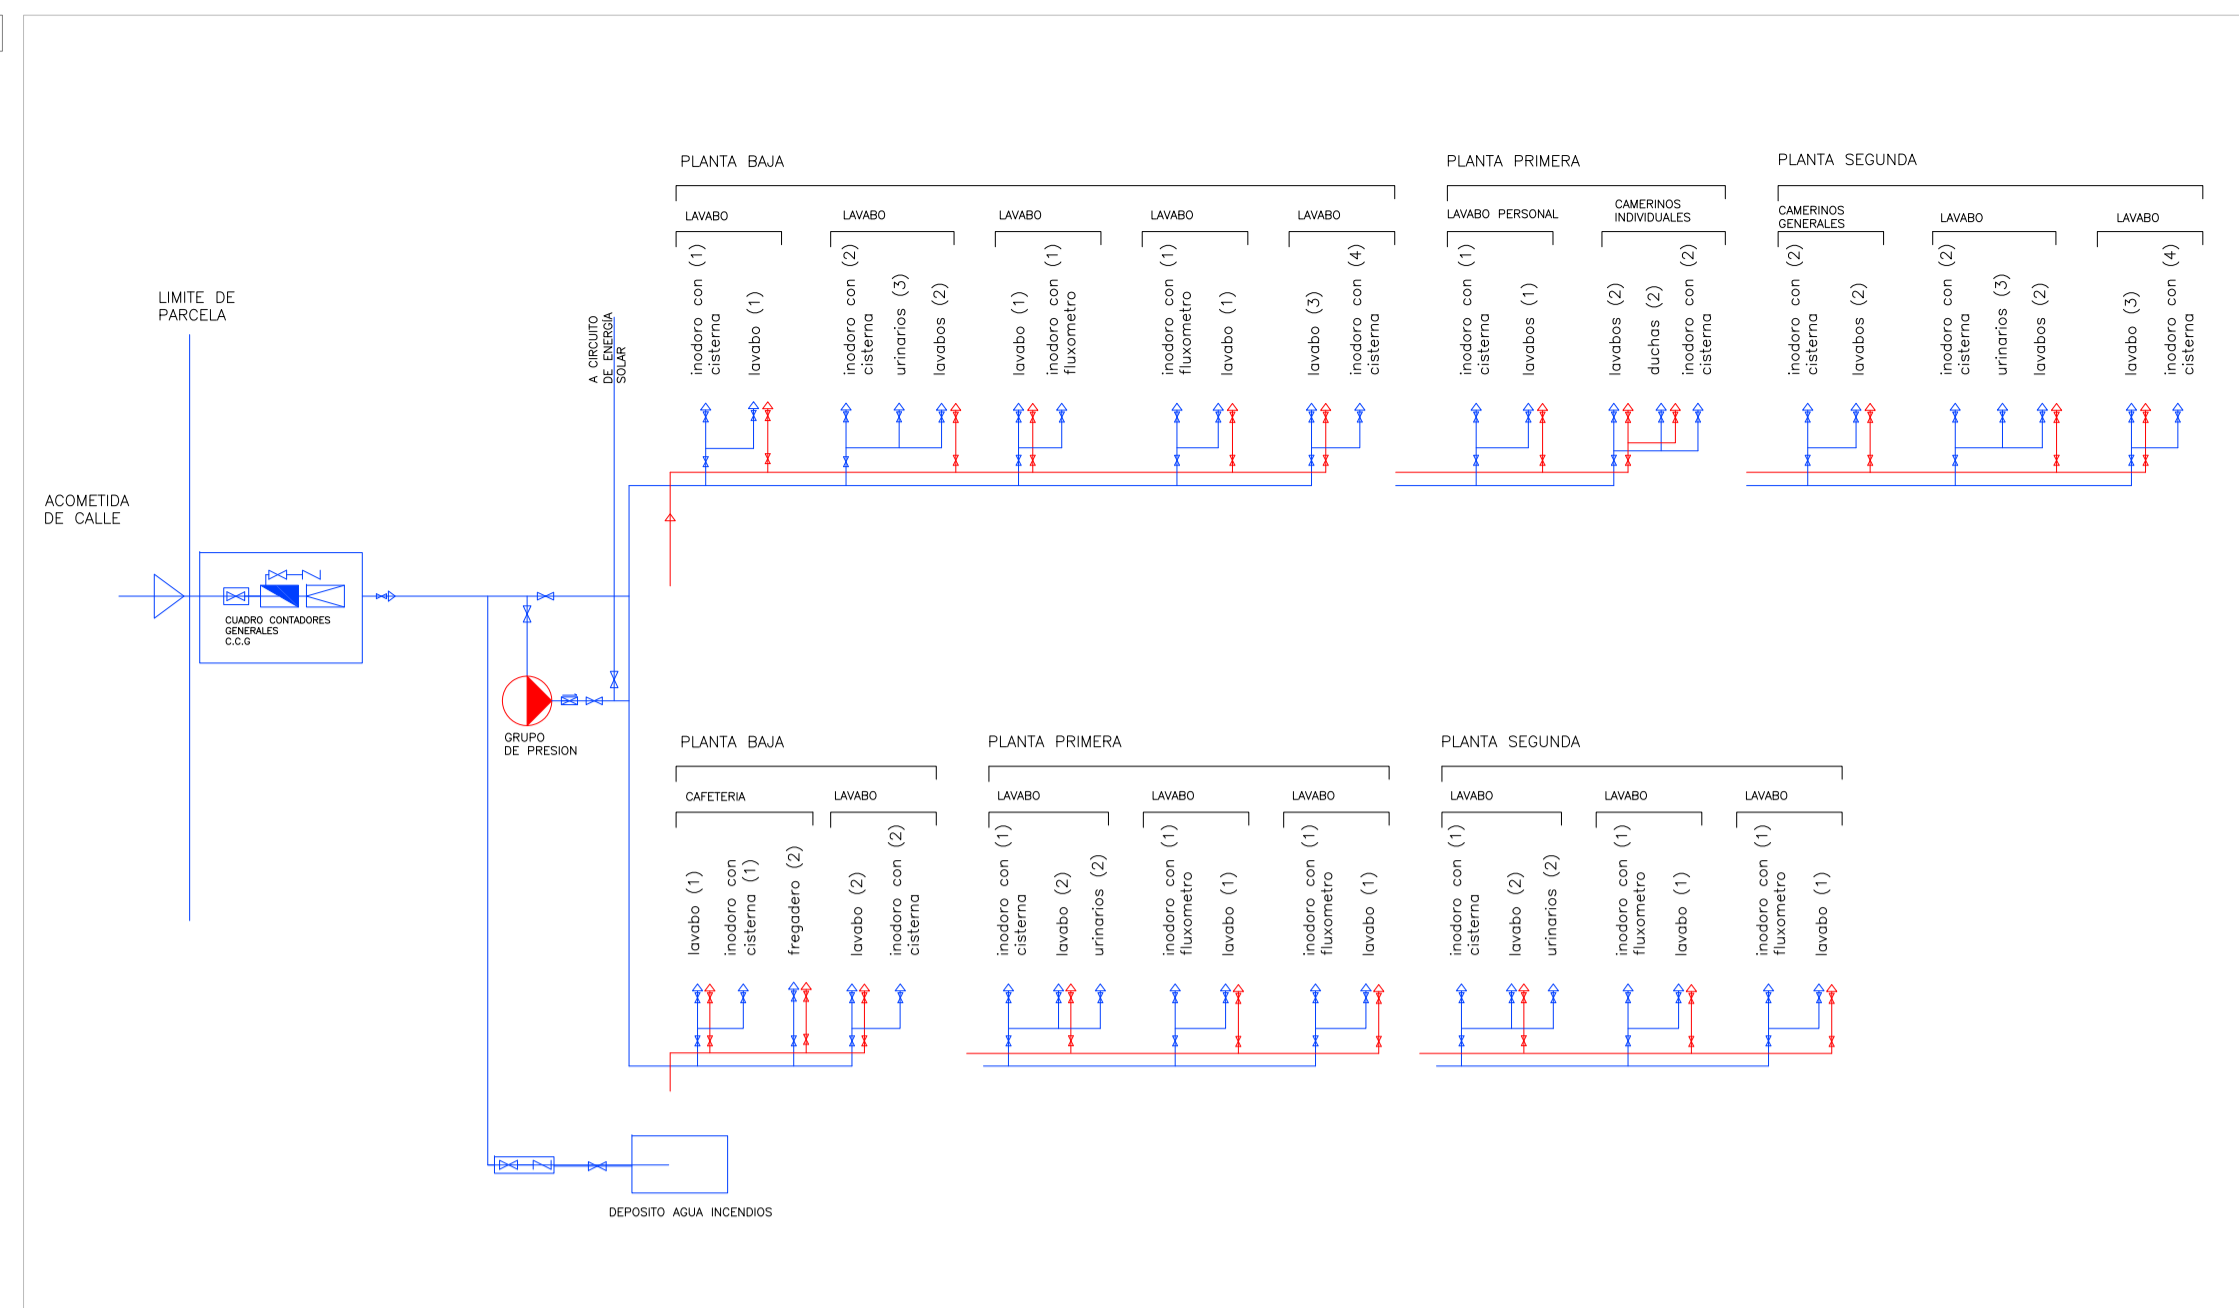


EDIFICIO ESCUELA  
LAVABOS PÚBLICOS. PLANTA 2 Y 3  
esc. 1/200

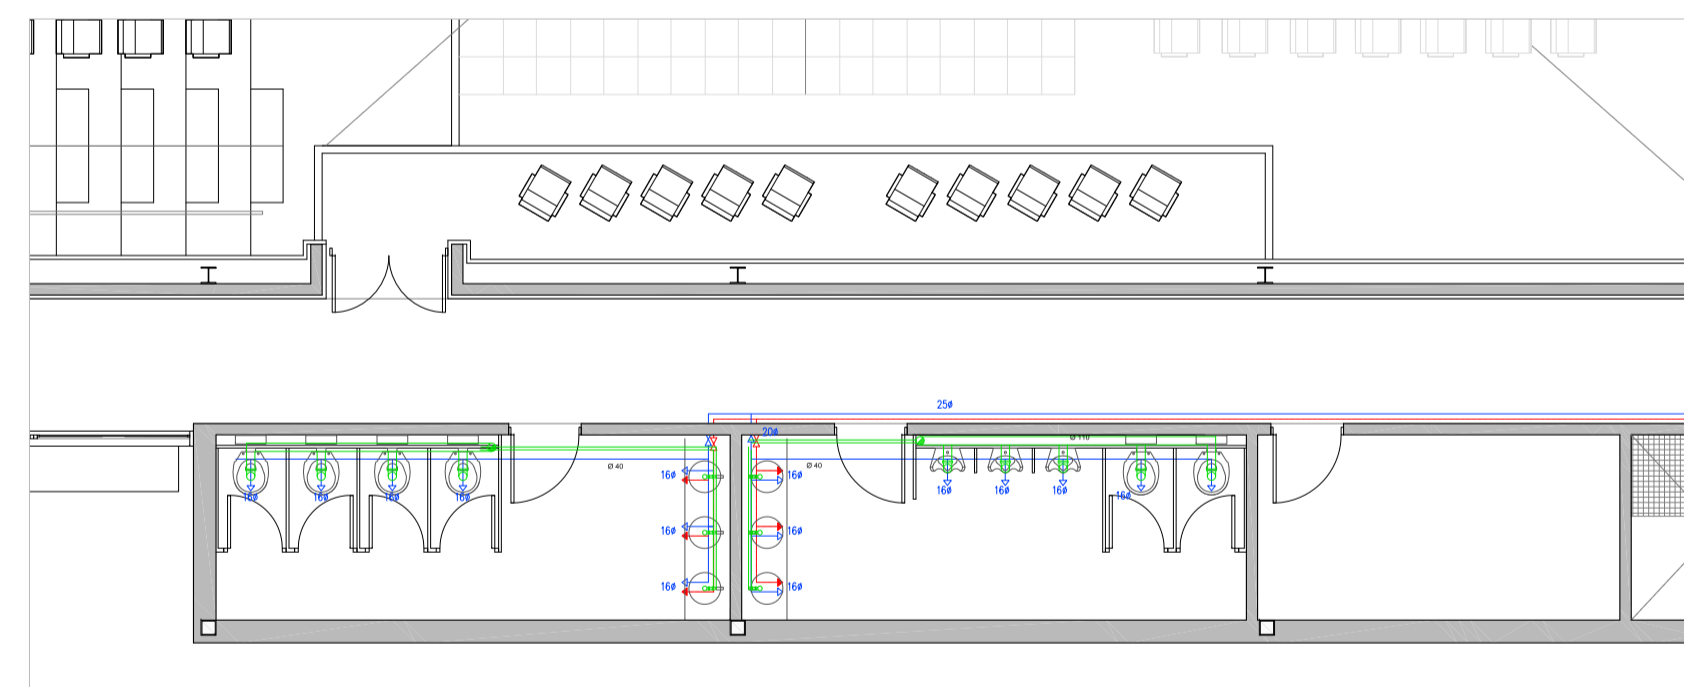

AUDITORIO  
LAVABOS PÚBLICOS. PLANTA 3  
esc. 1/200

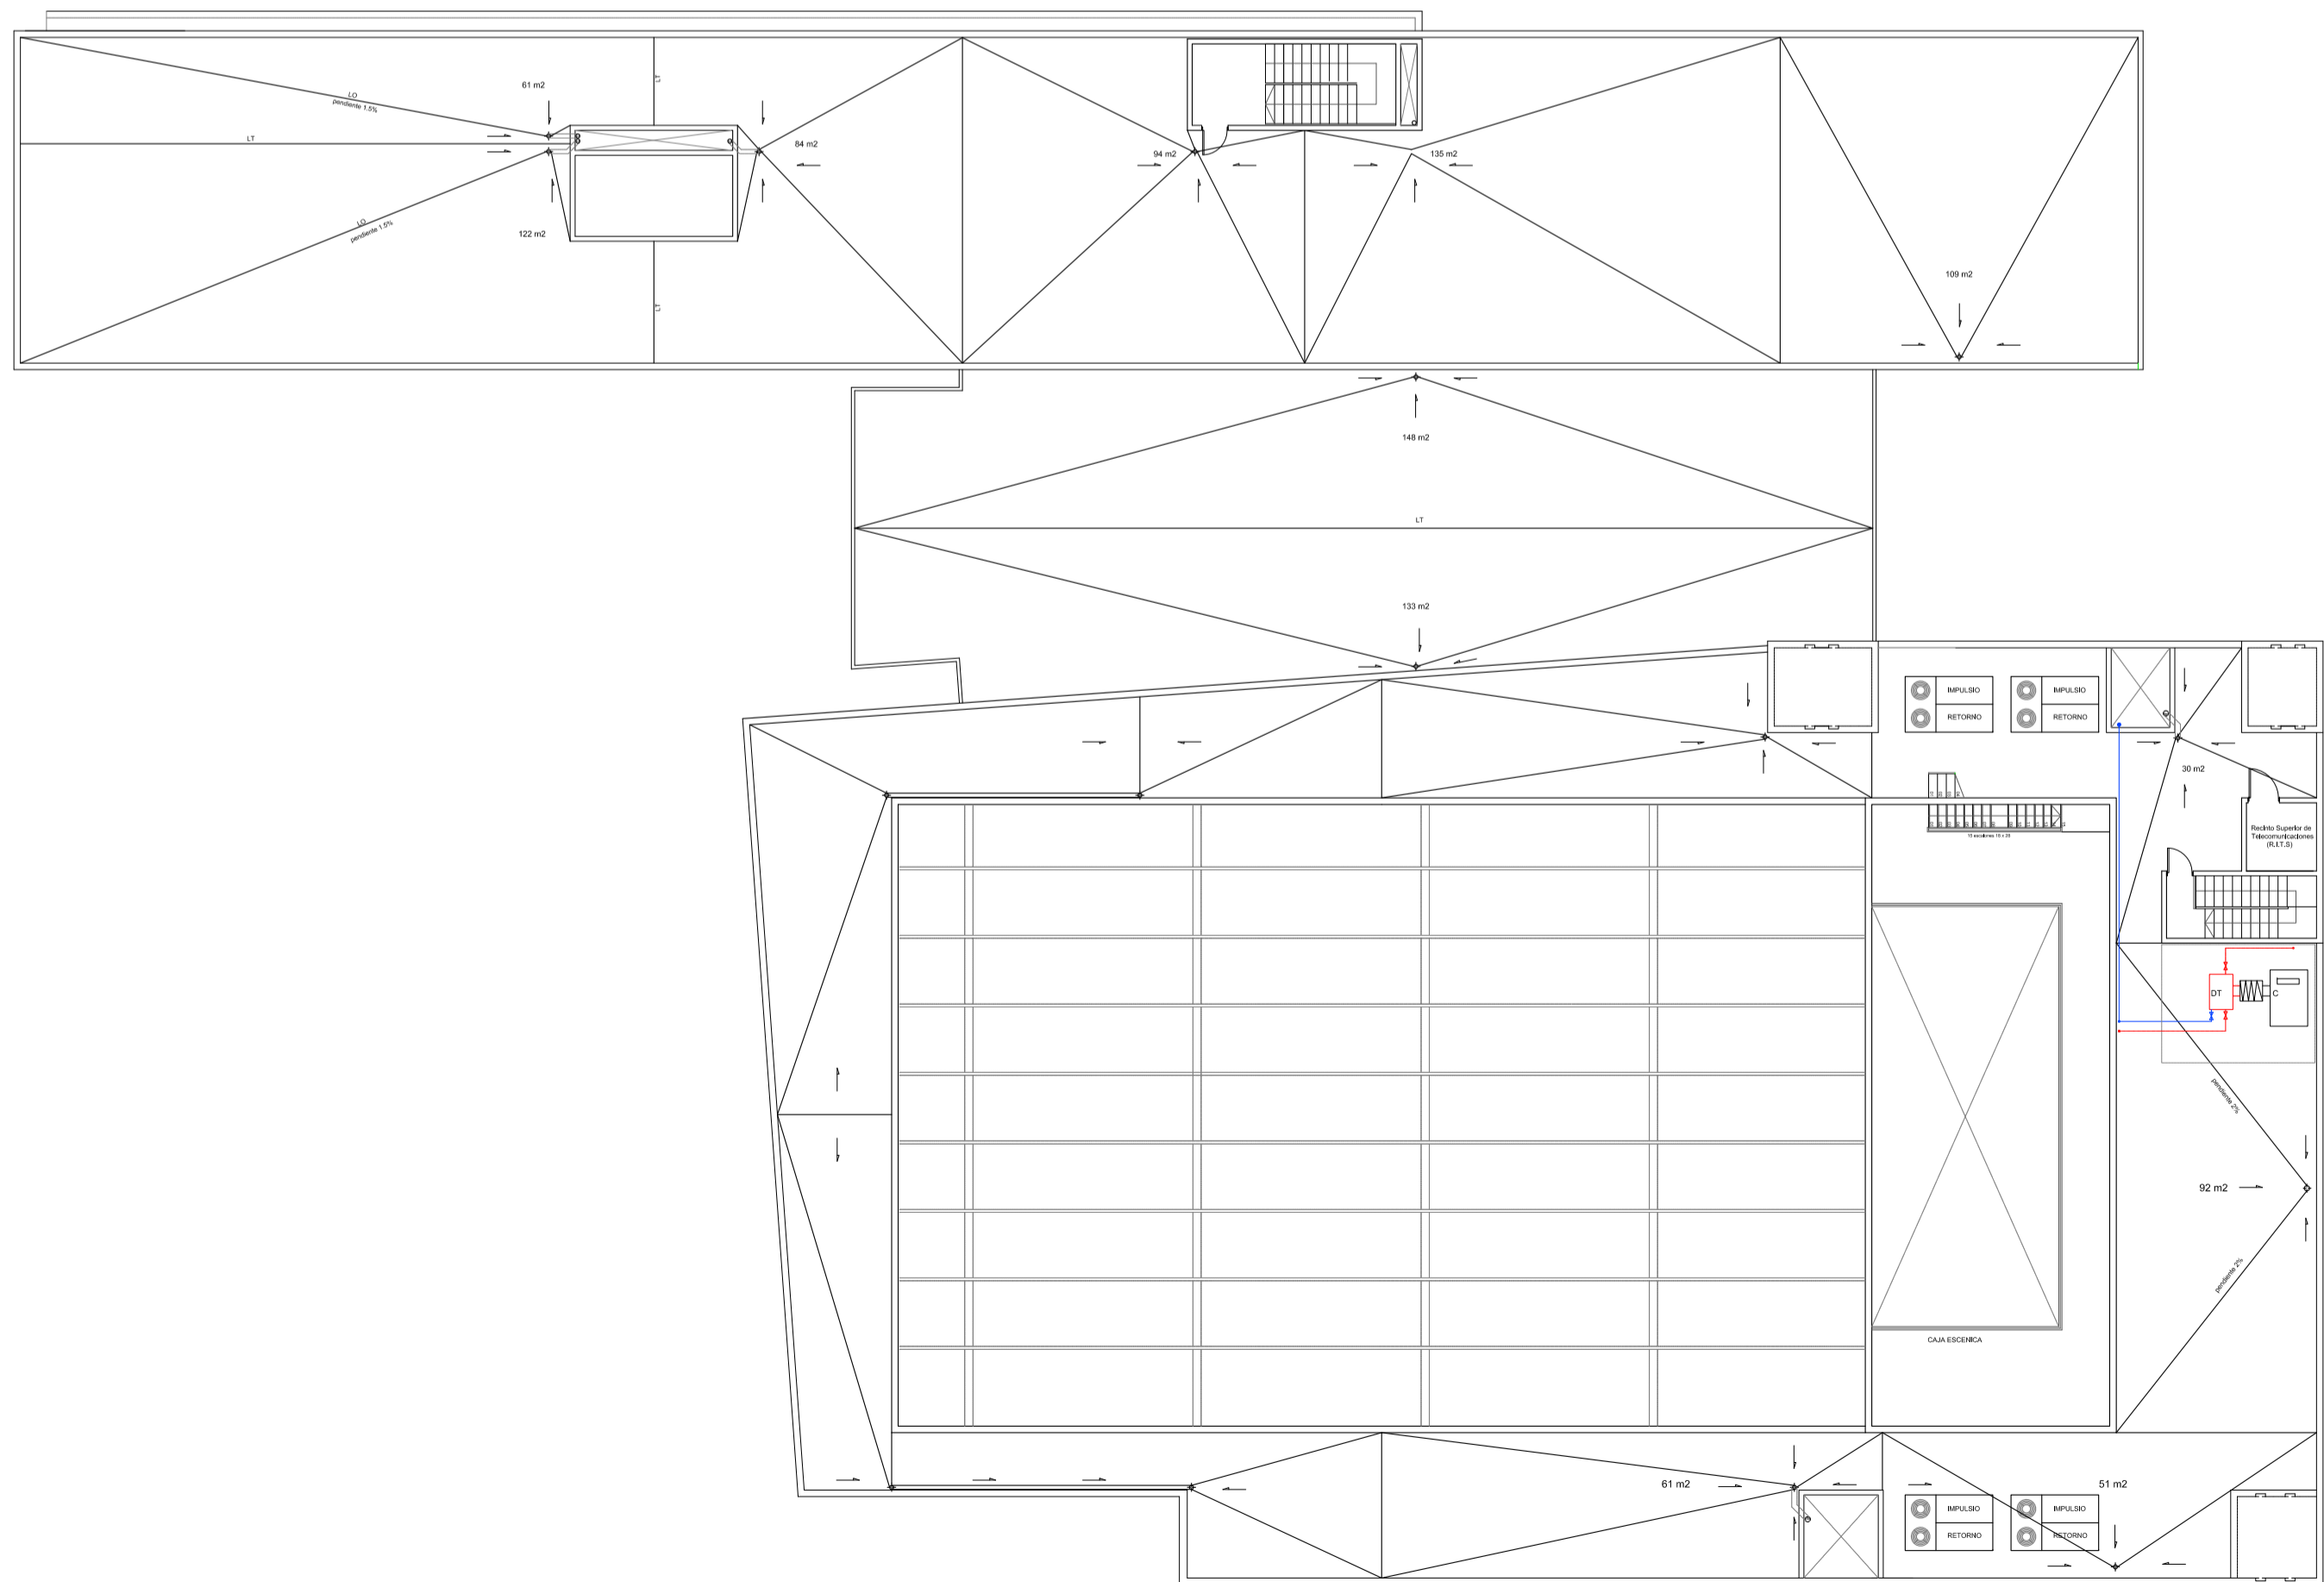

PLANTA CUBIERTA  
esc. 1/200

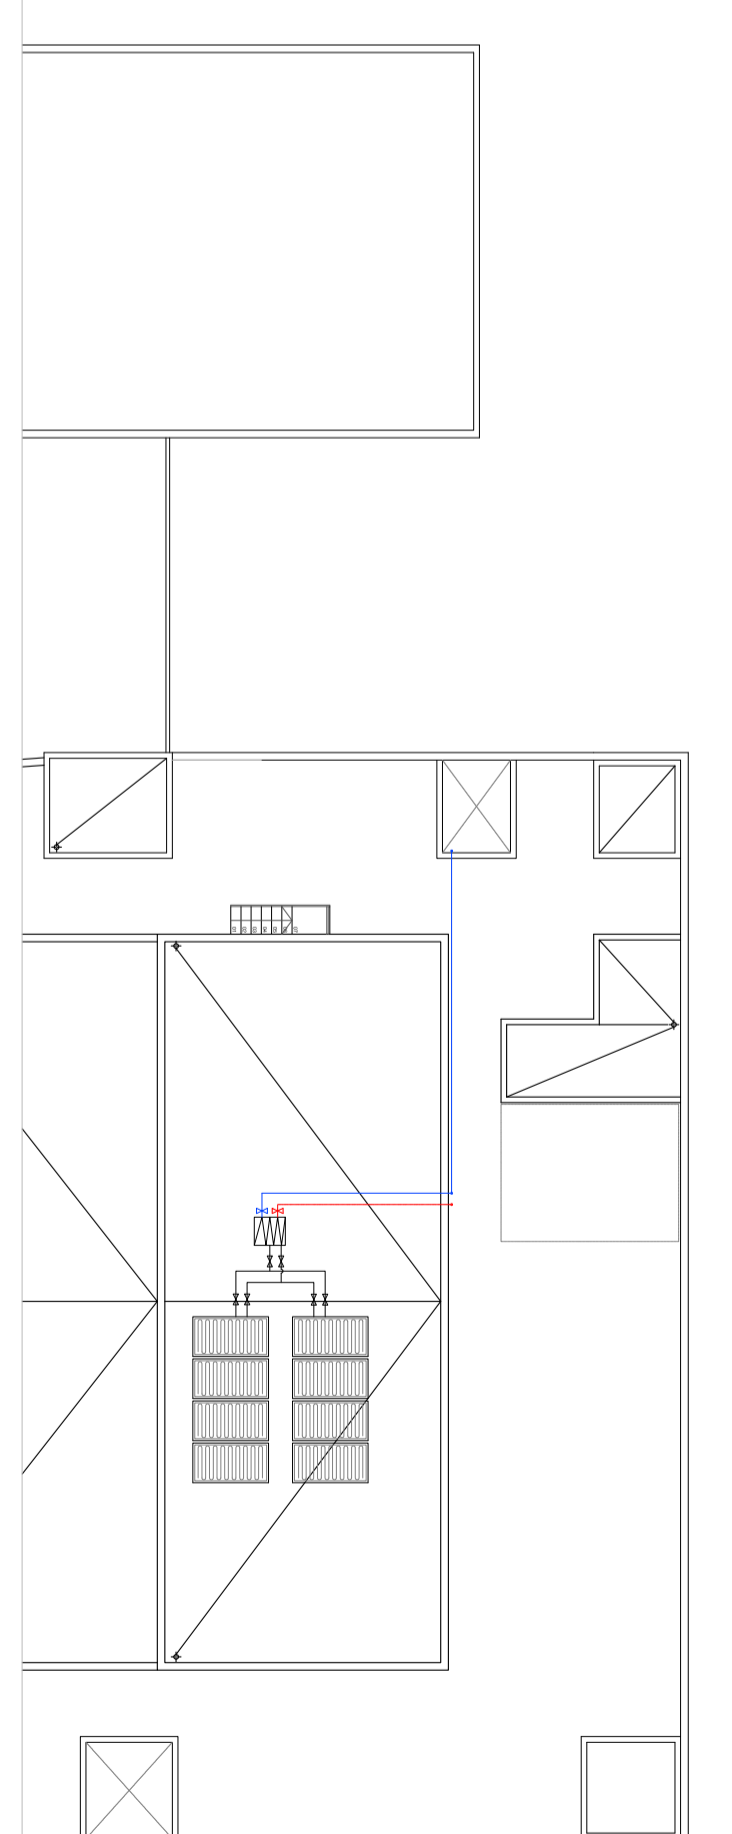

PLANTA SOBRE CUBIERTA  
esc. 1/200

