


SITUACIÓ




EMPLAÇAMENT (foto aerea solar)

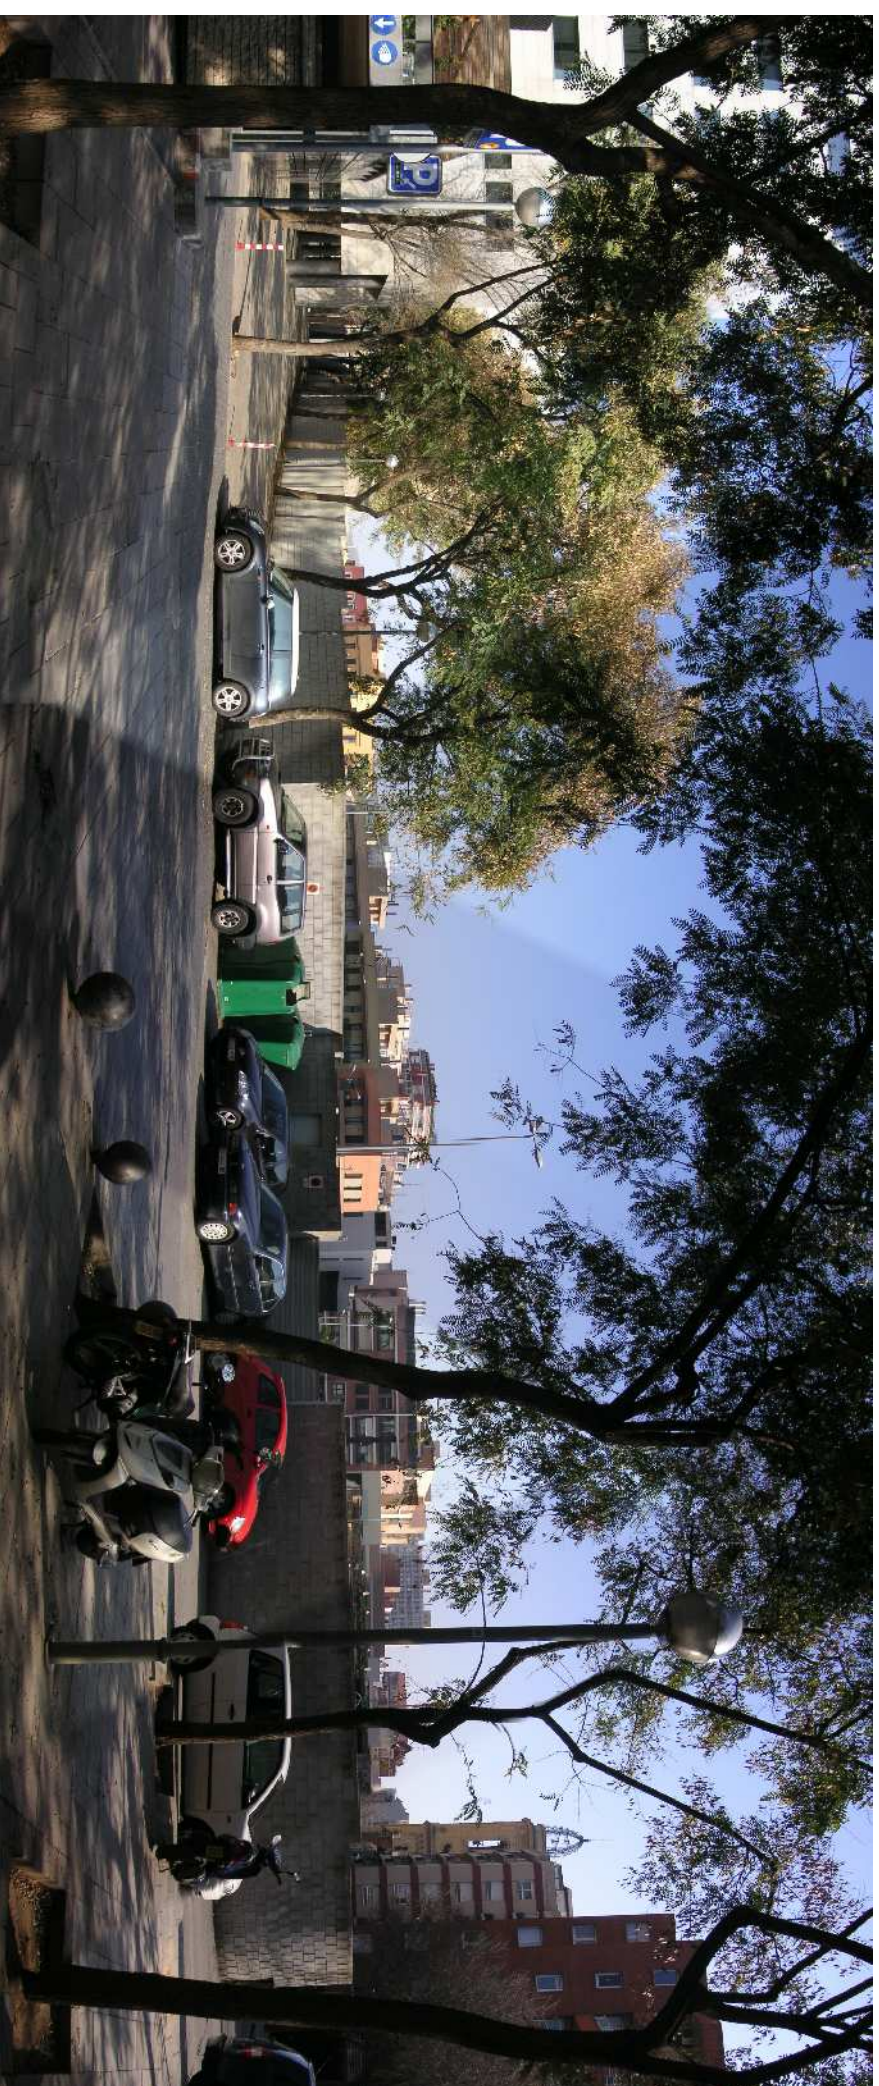


VISTA GENERAL SOLAR



VISTA CARRER DEIUROPA

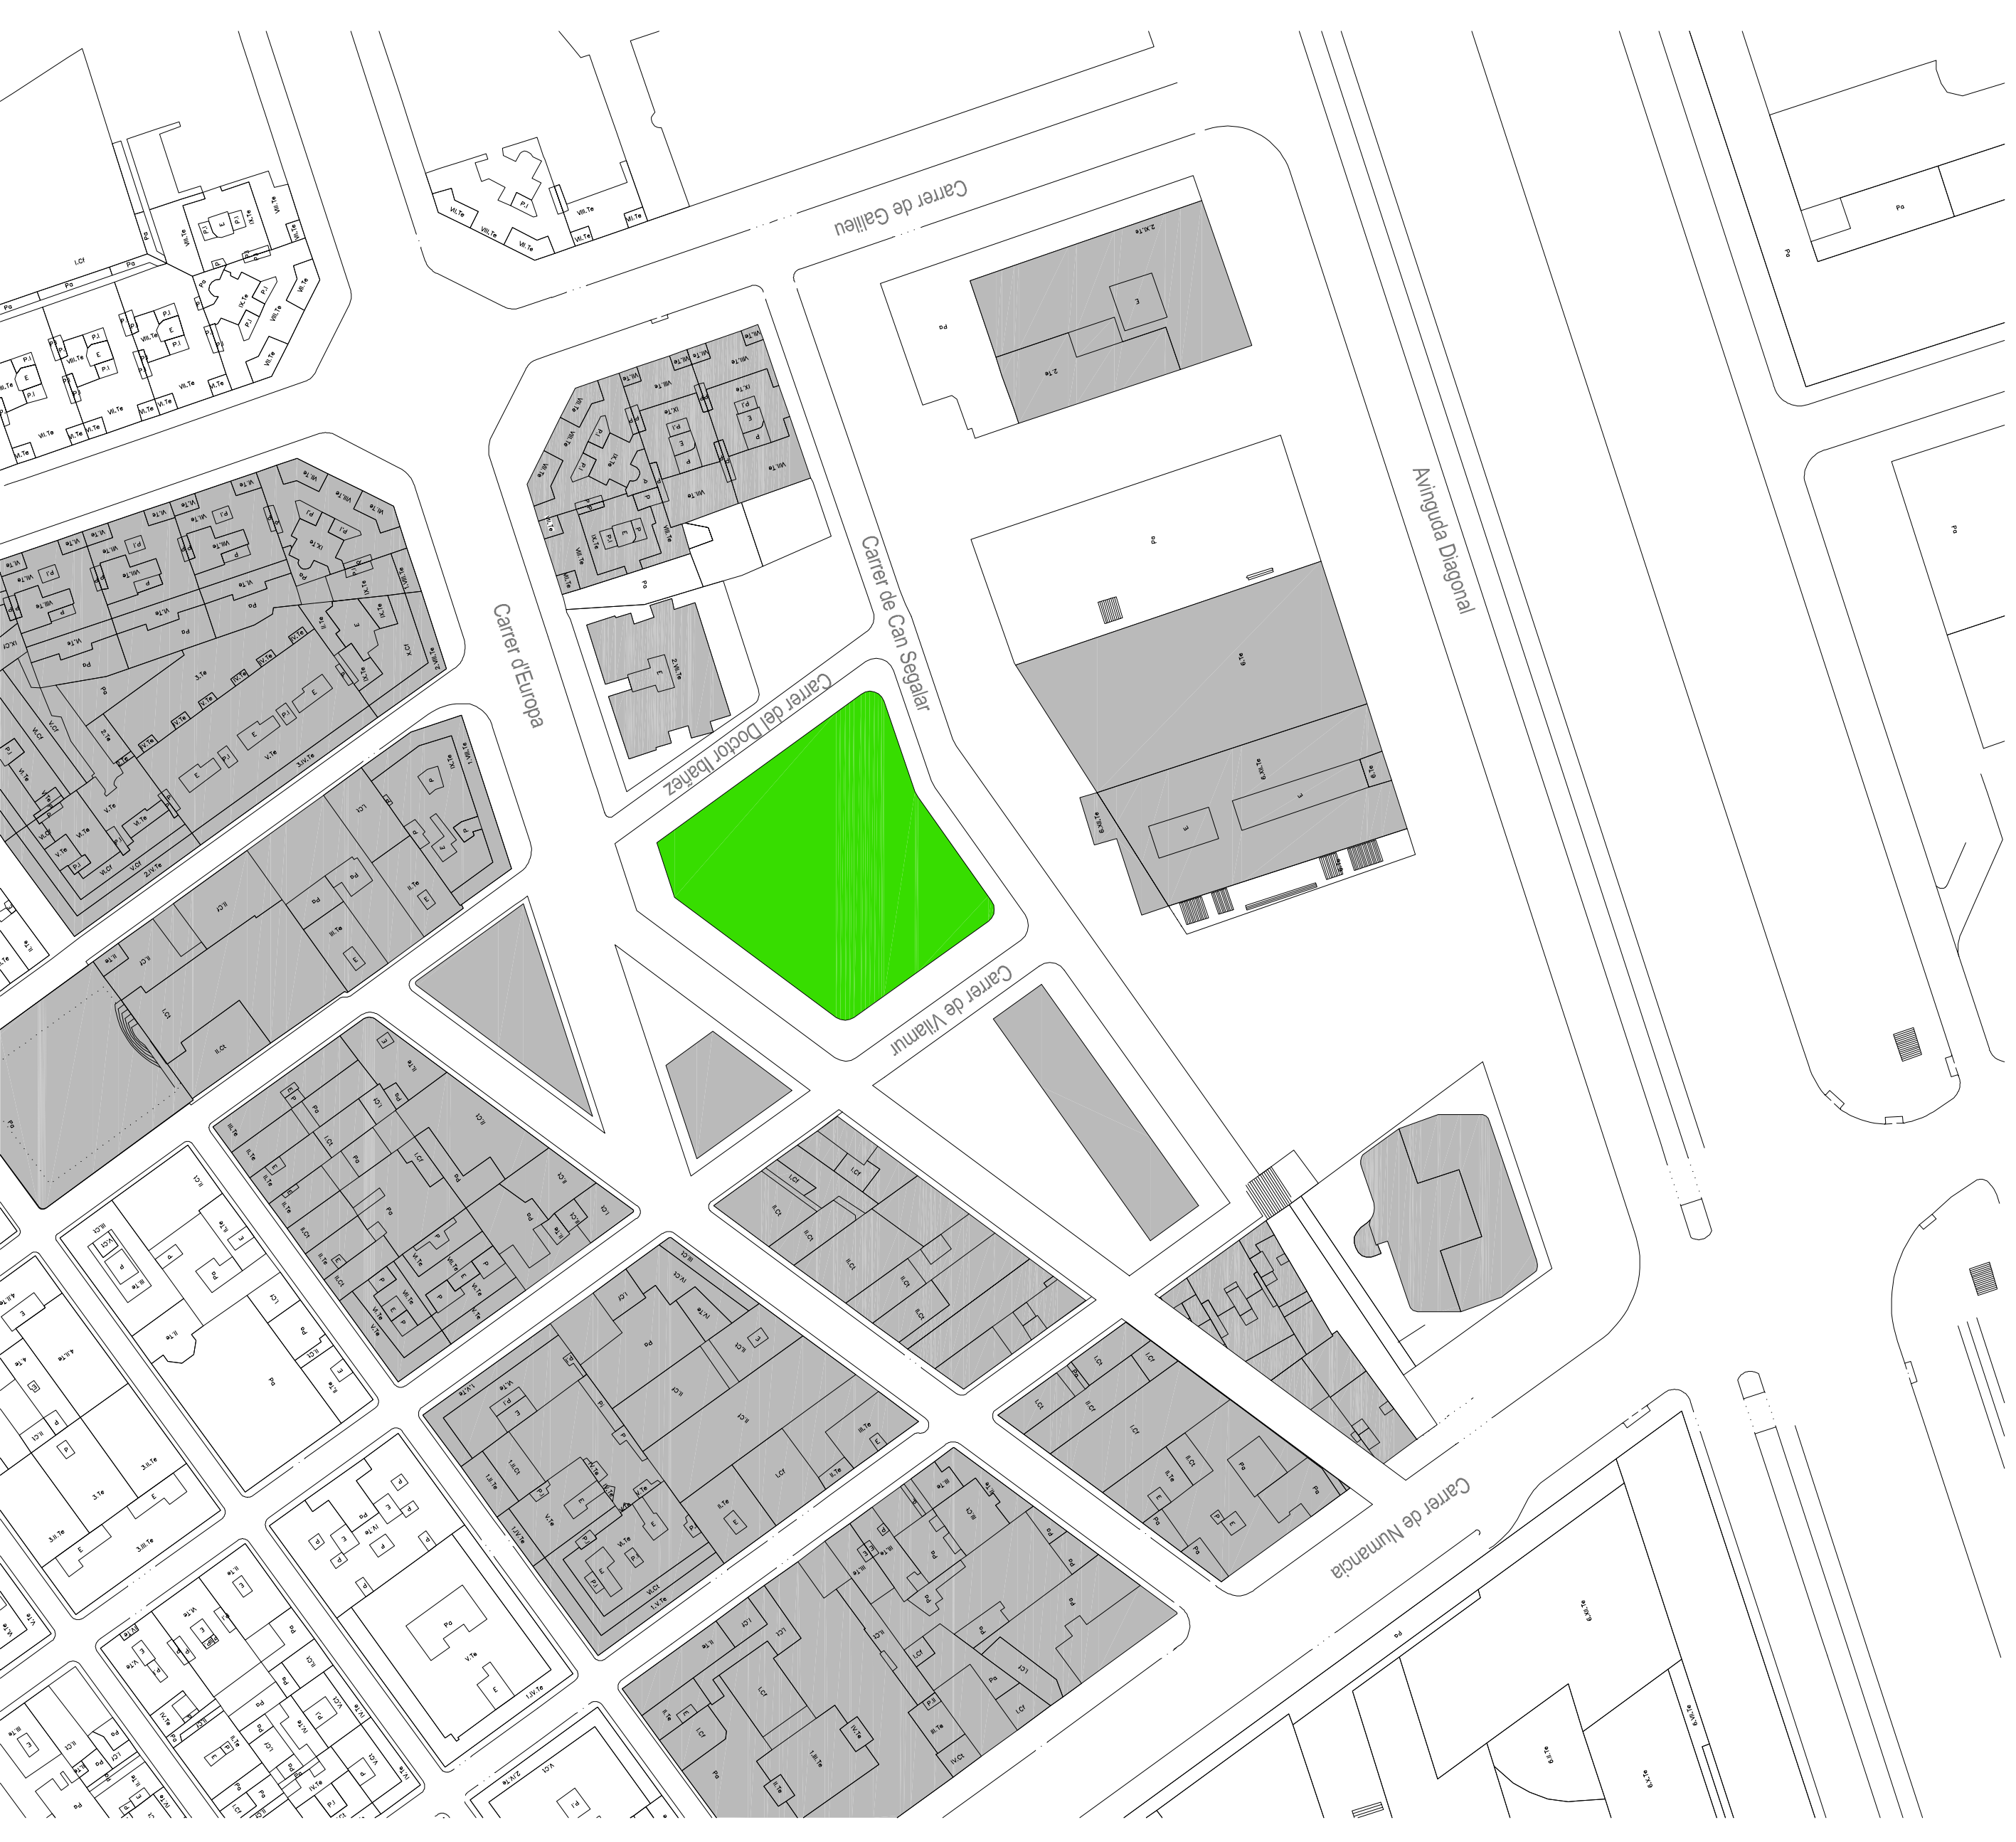

PLANOL EMLAÇAMENT' esc.: 1/1000

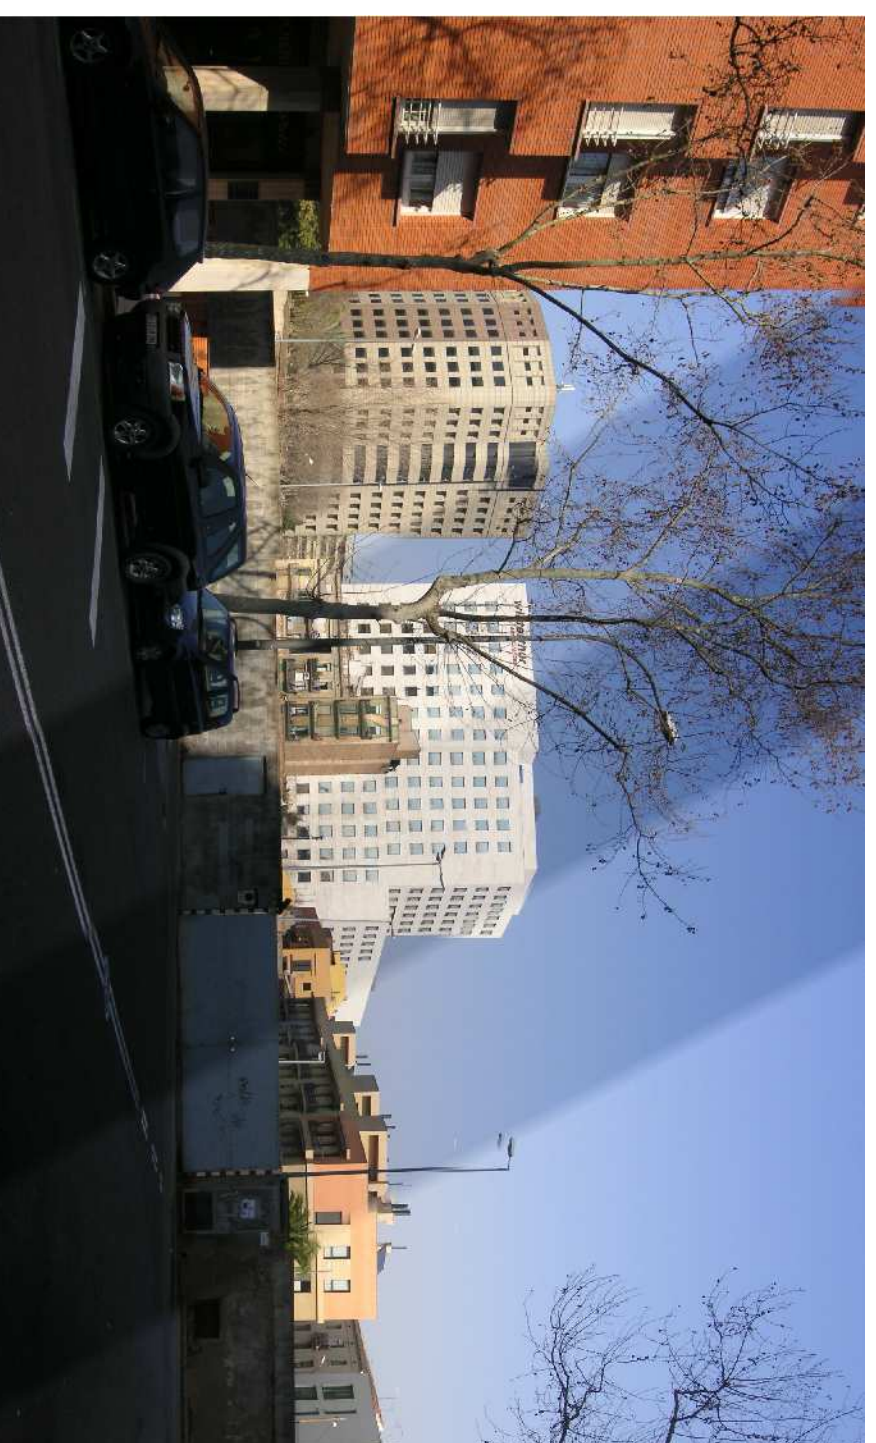


VISTA CARRER DEIUROPA



VISTA CARRER DE VILAMUR



VISTA CARRER DE JOAN GAMPER

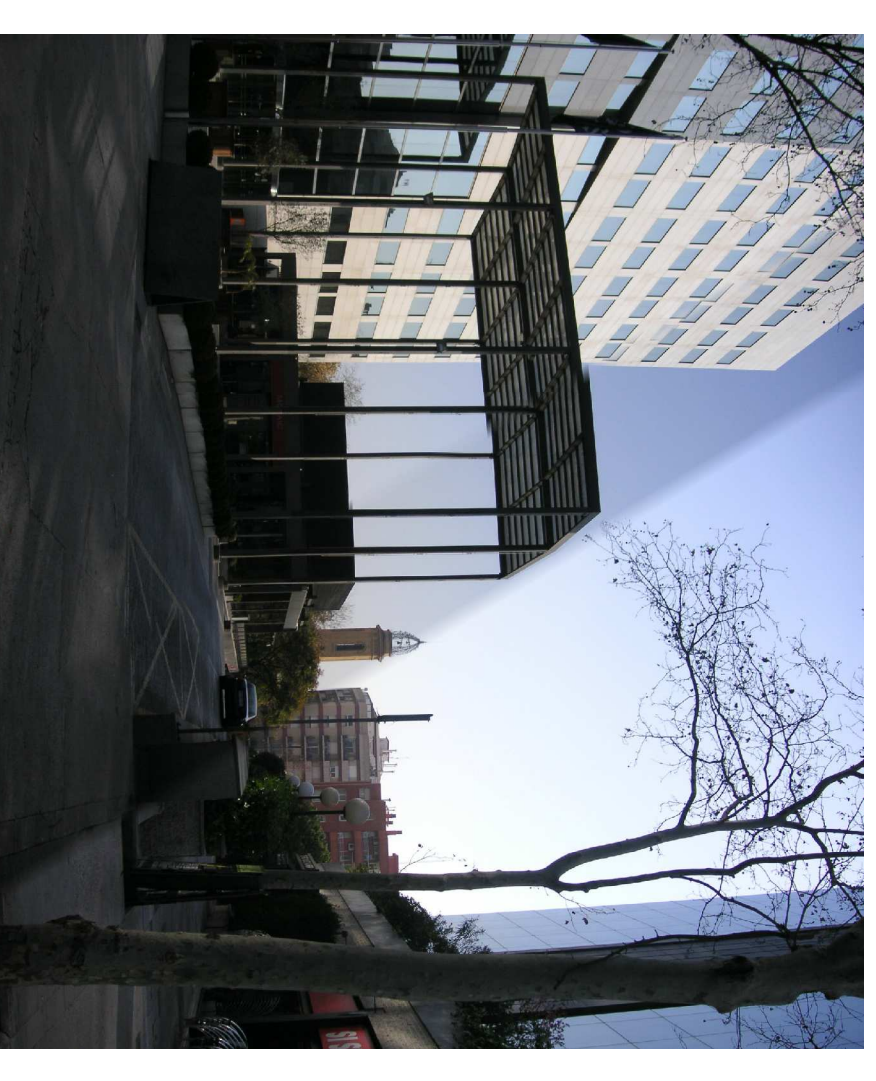

VISTA CARRER DE CAN SEGALAR

HOTEL AL BARRI DE LES CORTS

Tribunal: Xavier Montey's / Xavier Sauquet / Joan Ramon Blasco

EMPLAÇAMENT

esc.: indicada

01

1