


PLANTA 1 INFORMACIÓN

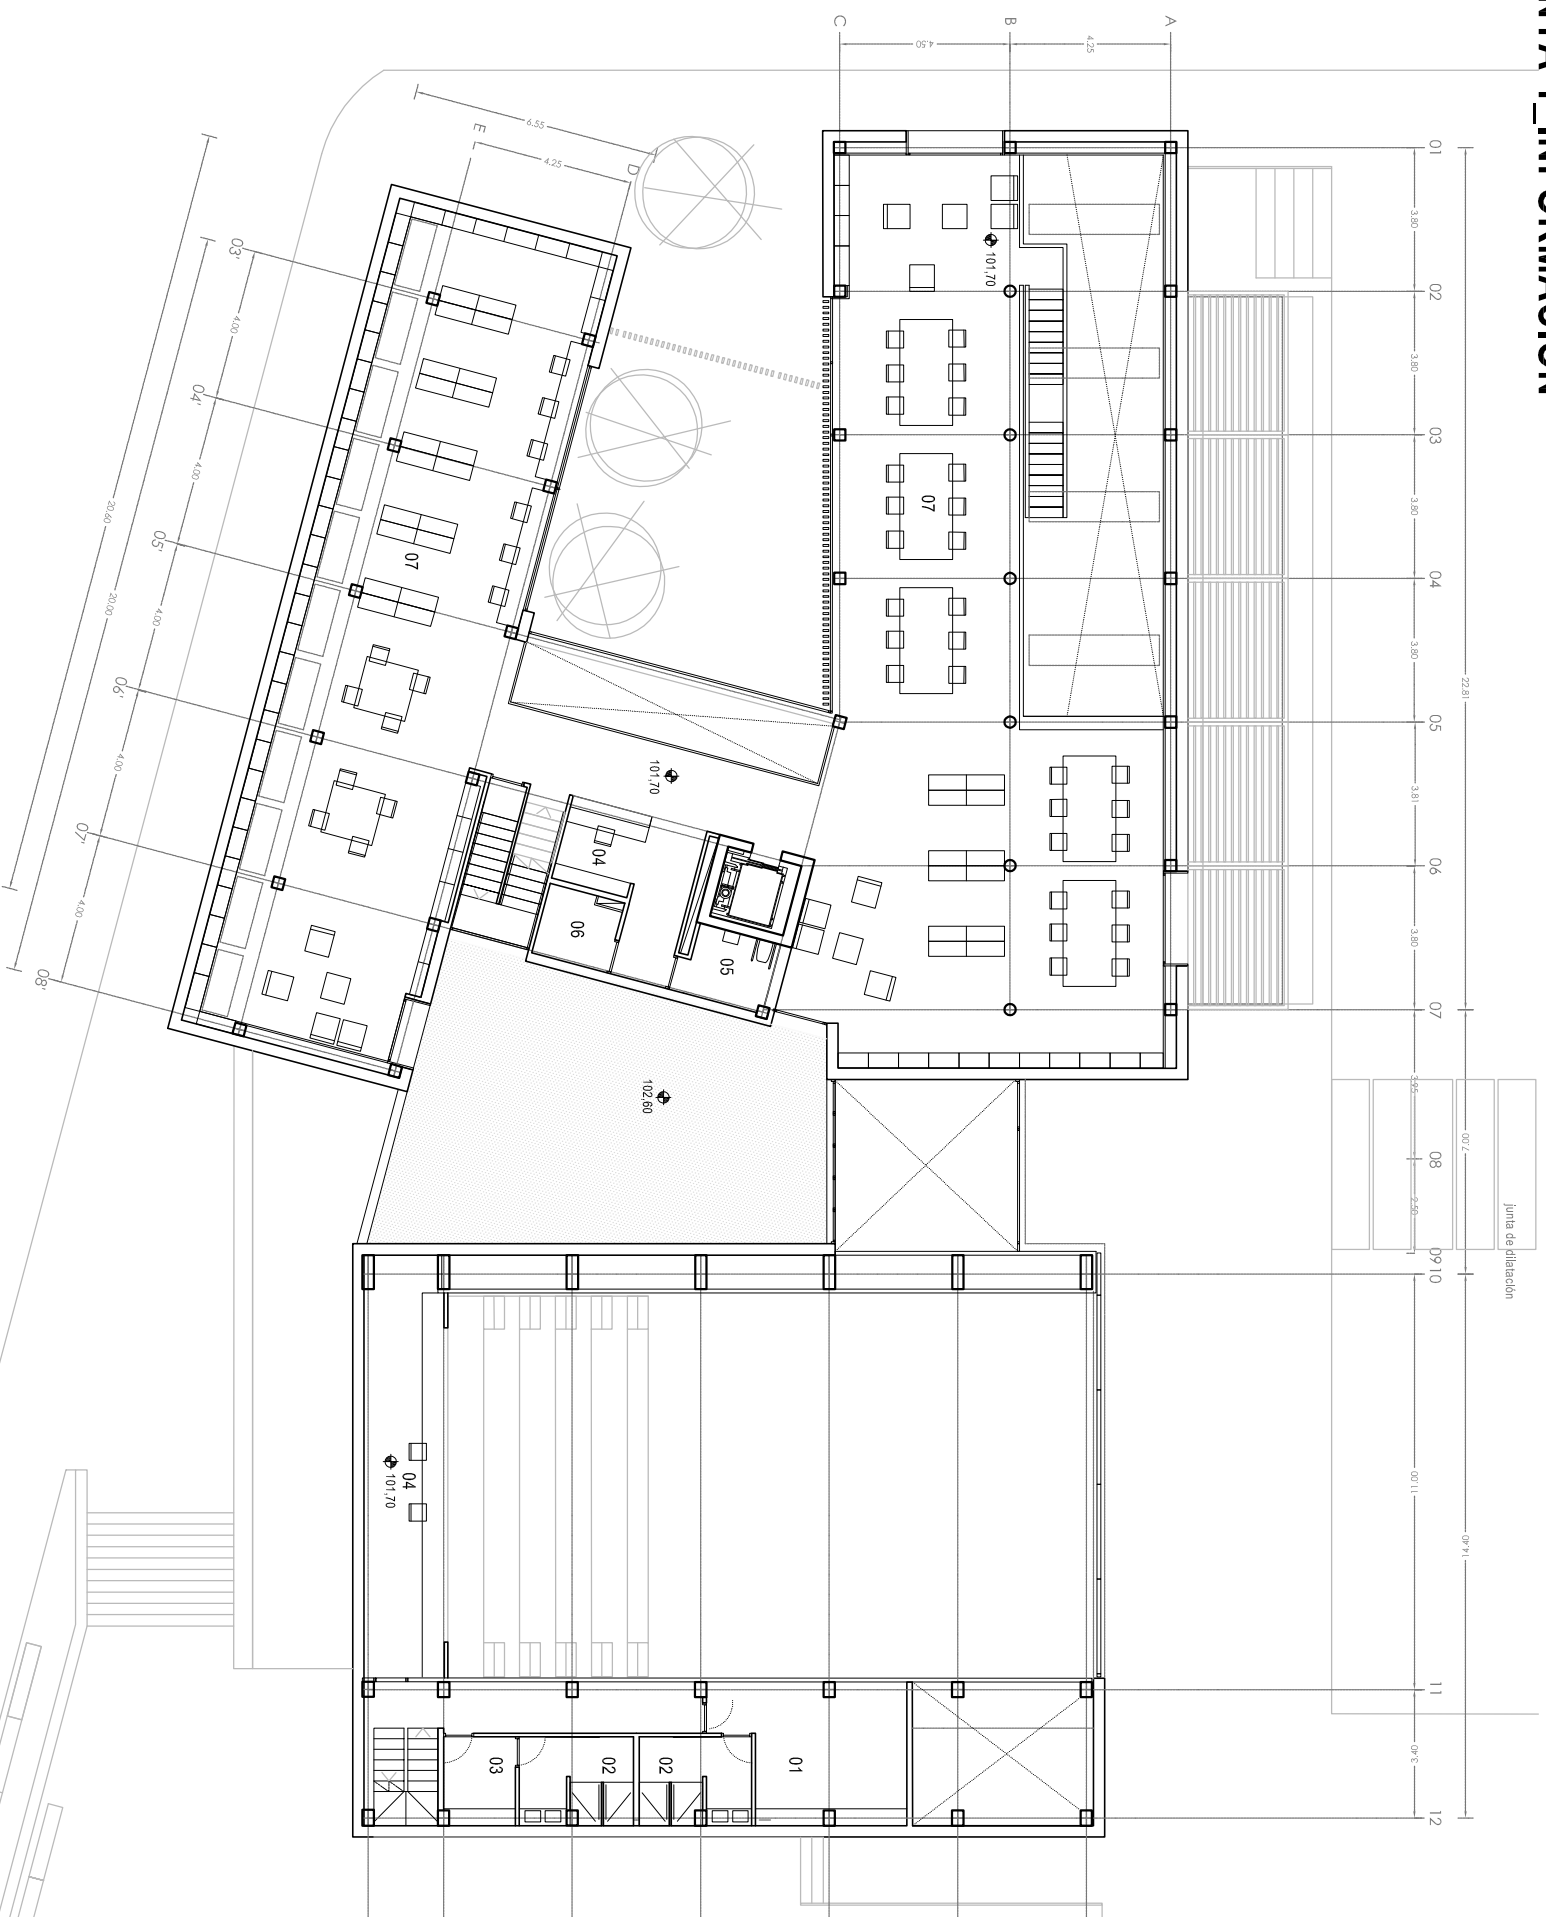

SUPERFICIE PLANTA 1	
SALA POLIVALENTE	m² PROY
01. Sala de proyección	40 m ²
02. Sala de reuniones	40 m ²
03. Sala de proyección	15 m ²
04. Sala de reuniones	5 m ²
ZONA GENERAL BIBLIOTECA	130 m²
04. Puntos de control	30 m ²
05. Lavabo adaptado	5 m ²
06. Ascensor	5 m ²
07. Área de información y Fondo General	209 m ²
SUPERFICIE TOTAL	370 m²

