



SECCIUNES I KANSVERSALES

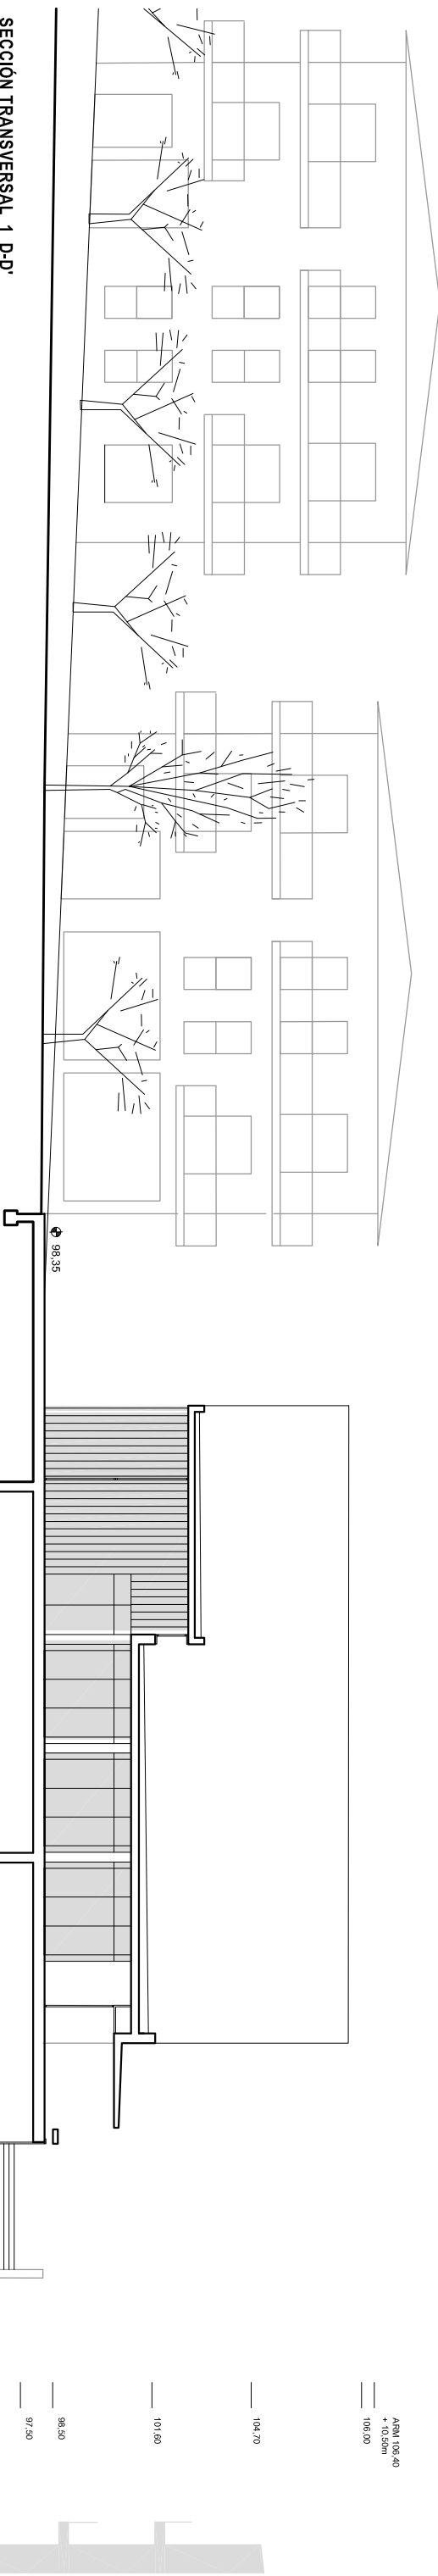

SECCION TRANSVERSAL_1 D-D'

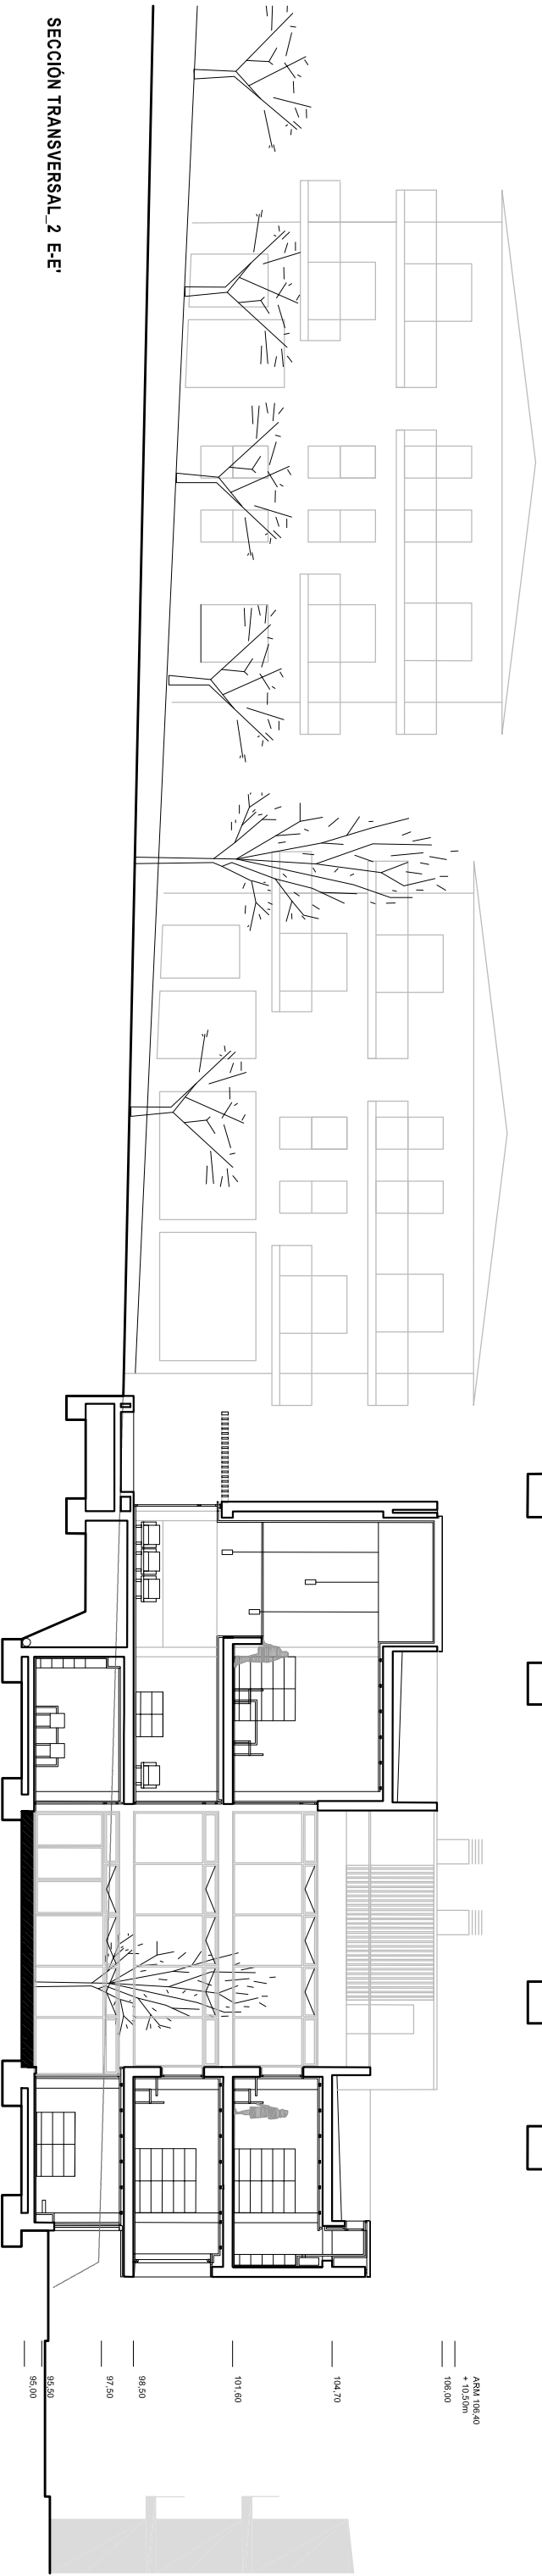

SECCION TRANSVERSAL_2 E-E'



SECCION TRANSVERSAL_3 F-F'

