




ESTUDI MOVIMENT DE TERRES DE LA INTERVENCIÓ

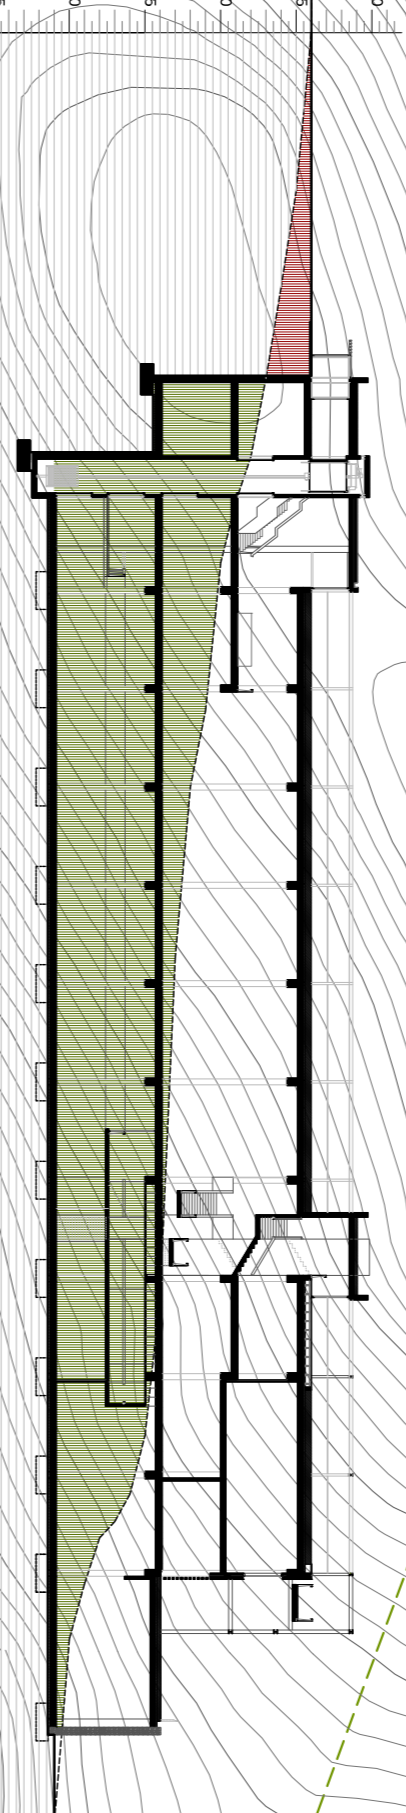


SECCIÓ 1-1'

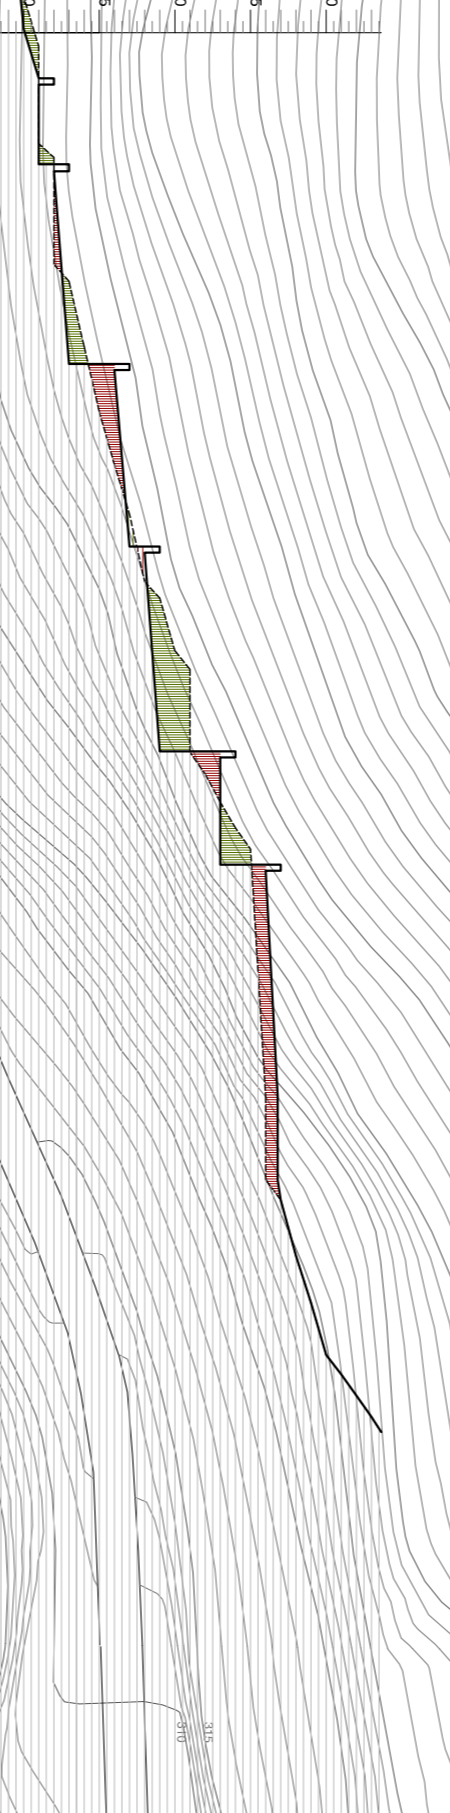


SECCIÓ D-D'

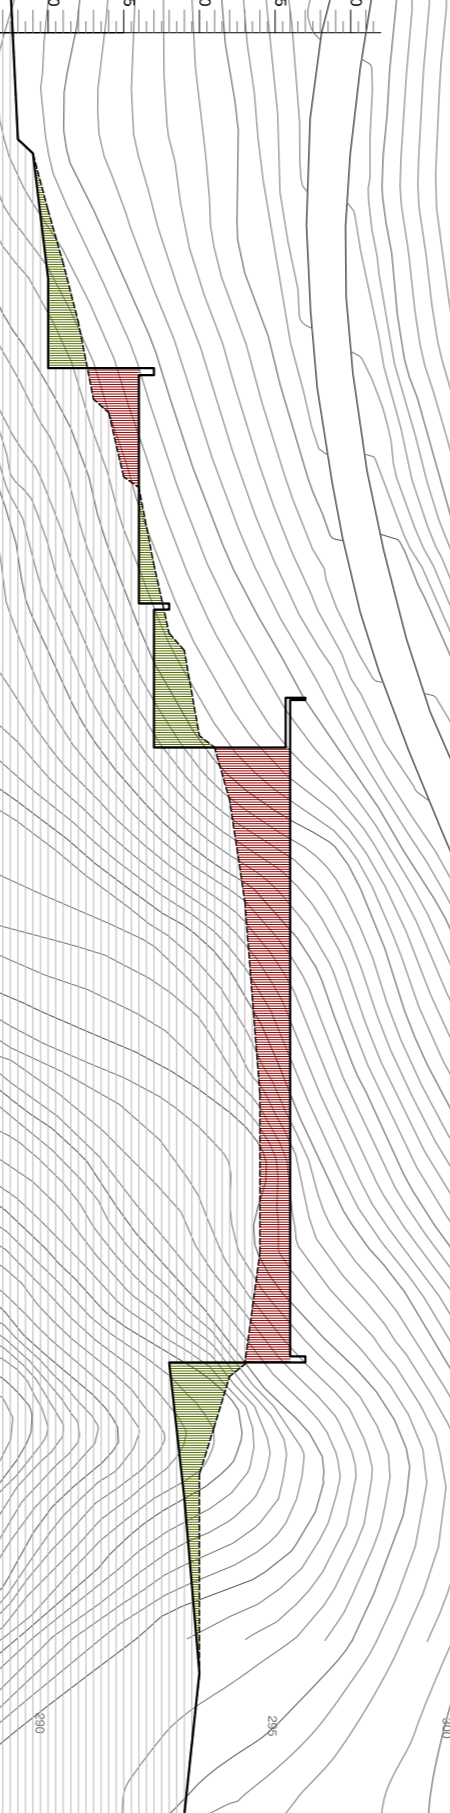

SECCIÓ C-C'

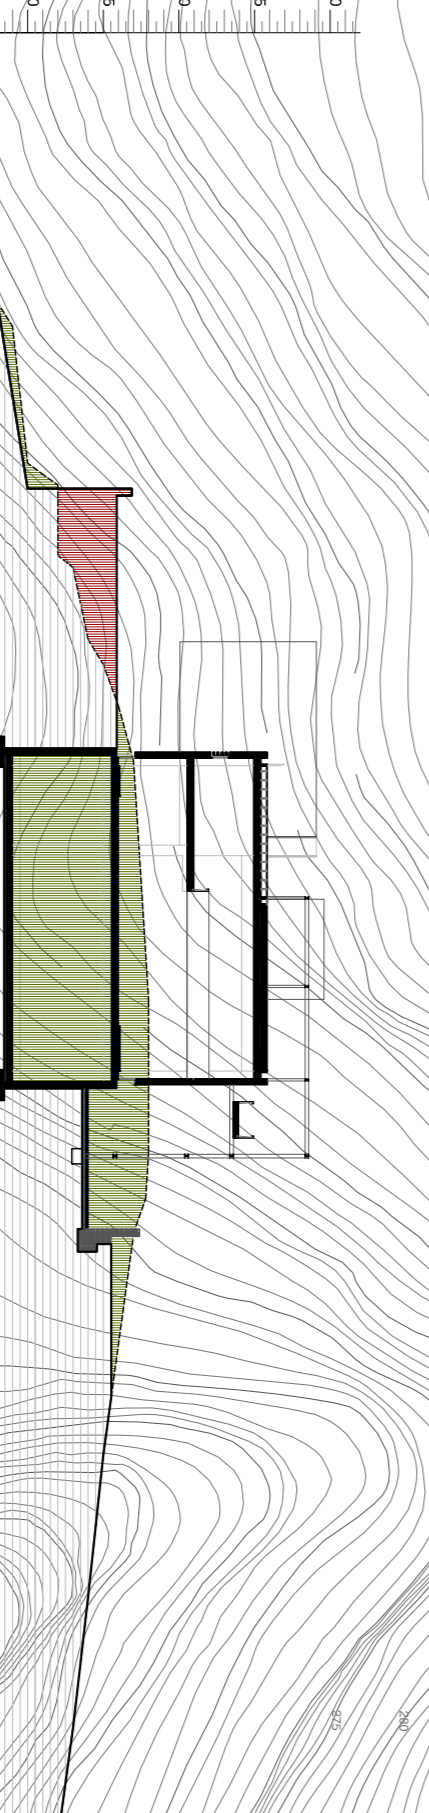

SECCIÓ B-B'

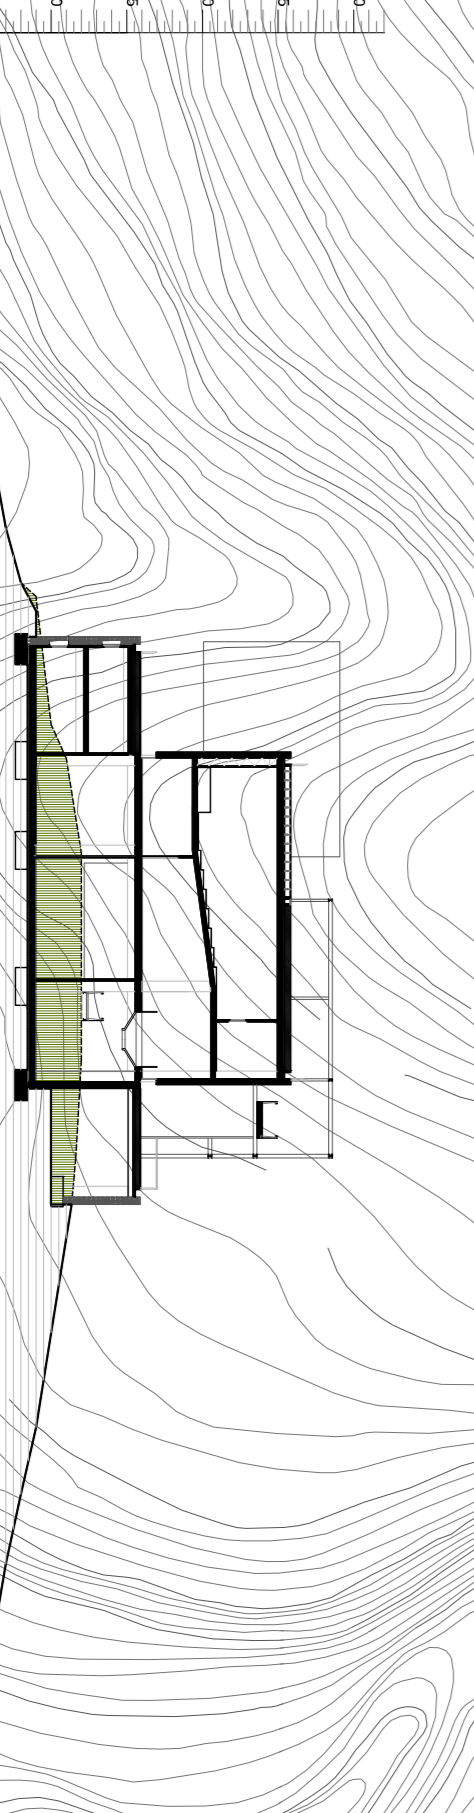

SECCIÓ A-A'

