


PLANTA COBERTA

planta

planta

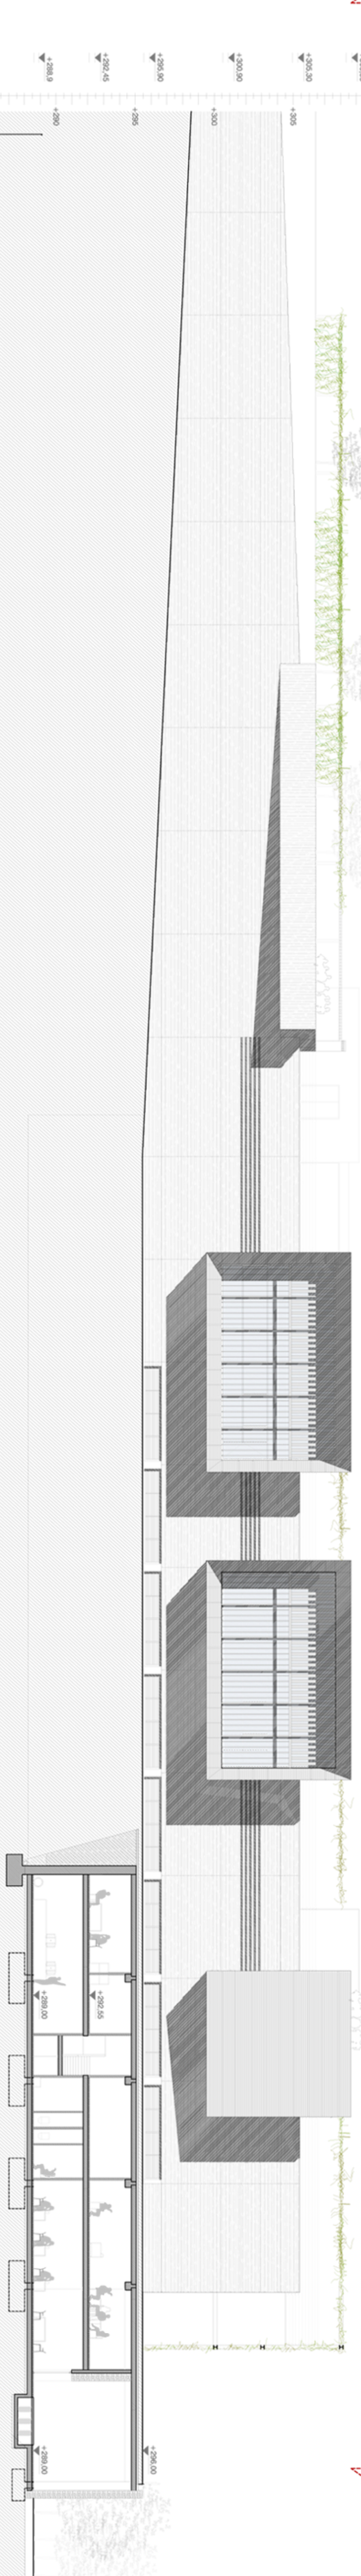

SECCIÓ/ALÇAT 1'-1' façana est

Celler de la Vinva i el Vi a Can Calcepa

PFC eissiv TARDOR 2011 Tribunal 4: Jaume Freixa, Albert Cuchí, Pere Arnadàs

Tutor: Andrés Martínez

Alumne: Aleix Jané Canals

anàlisi

projecte

detalls

estructura

instal·lacions

planta coberta/secció

05

escala: 1/200

