



PLANTA VISITANTS (cota 301,00)

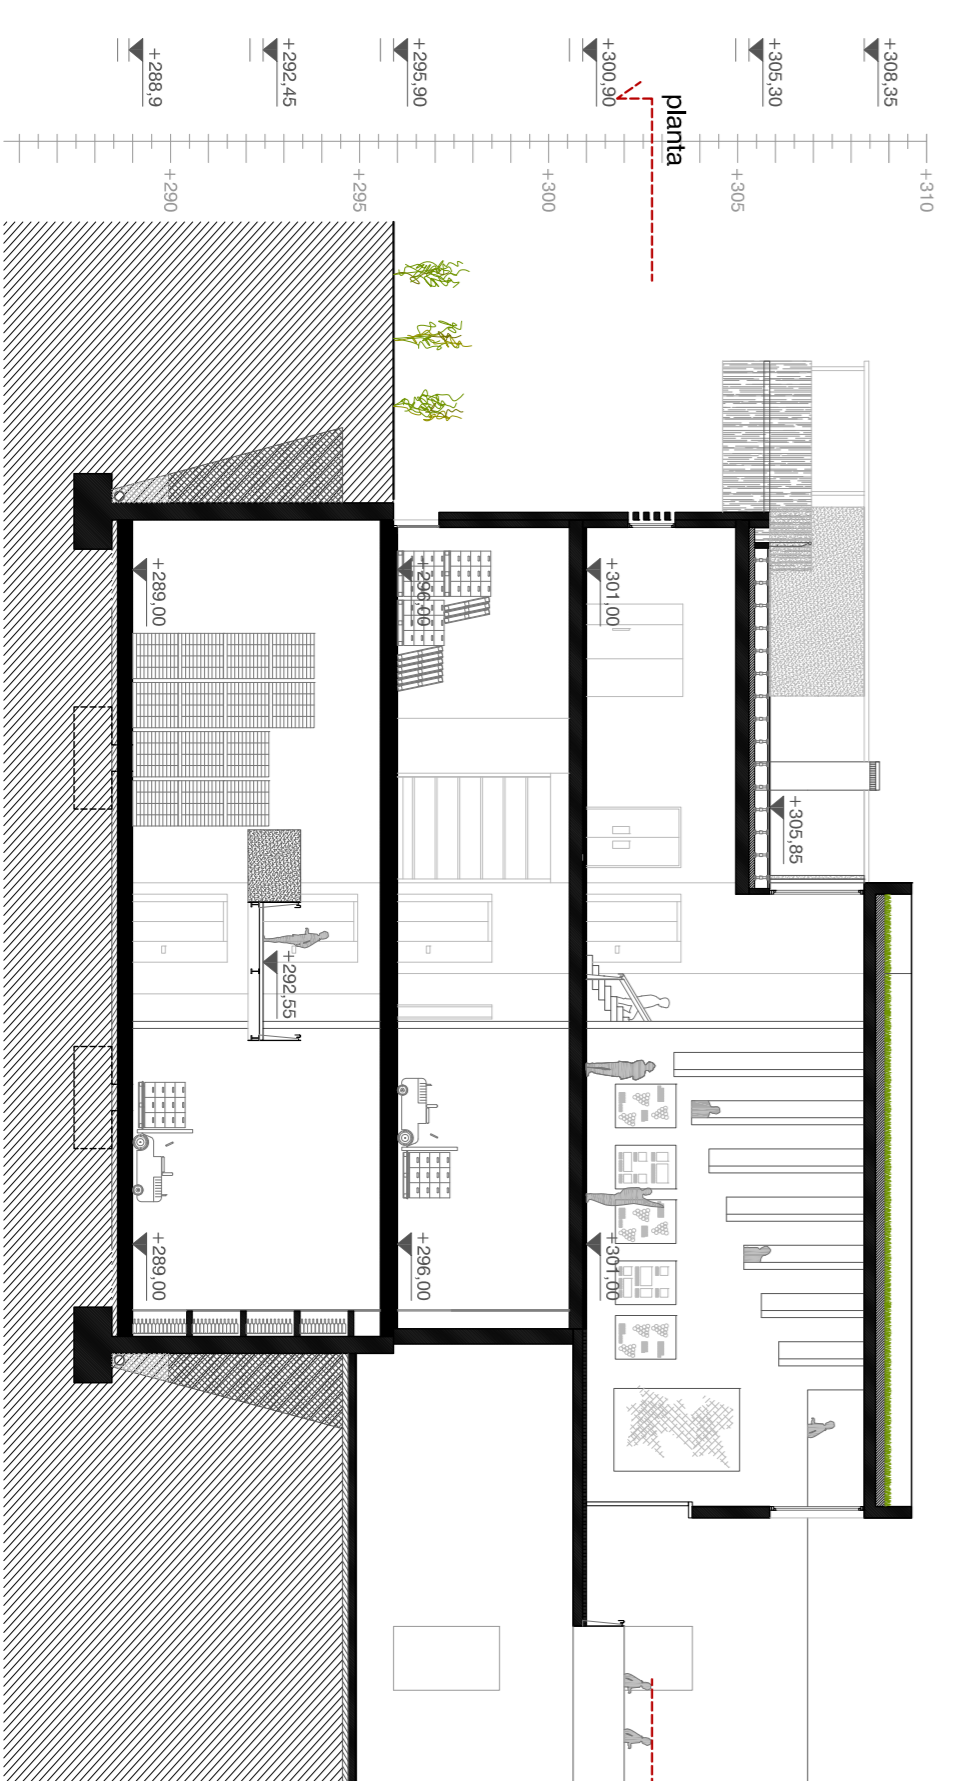

SECCIÓ TRANSVERSAL A-A'

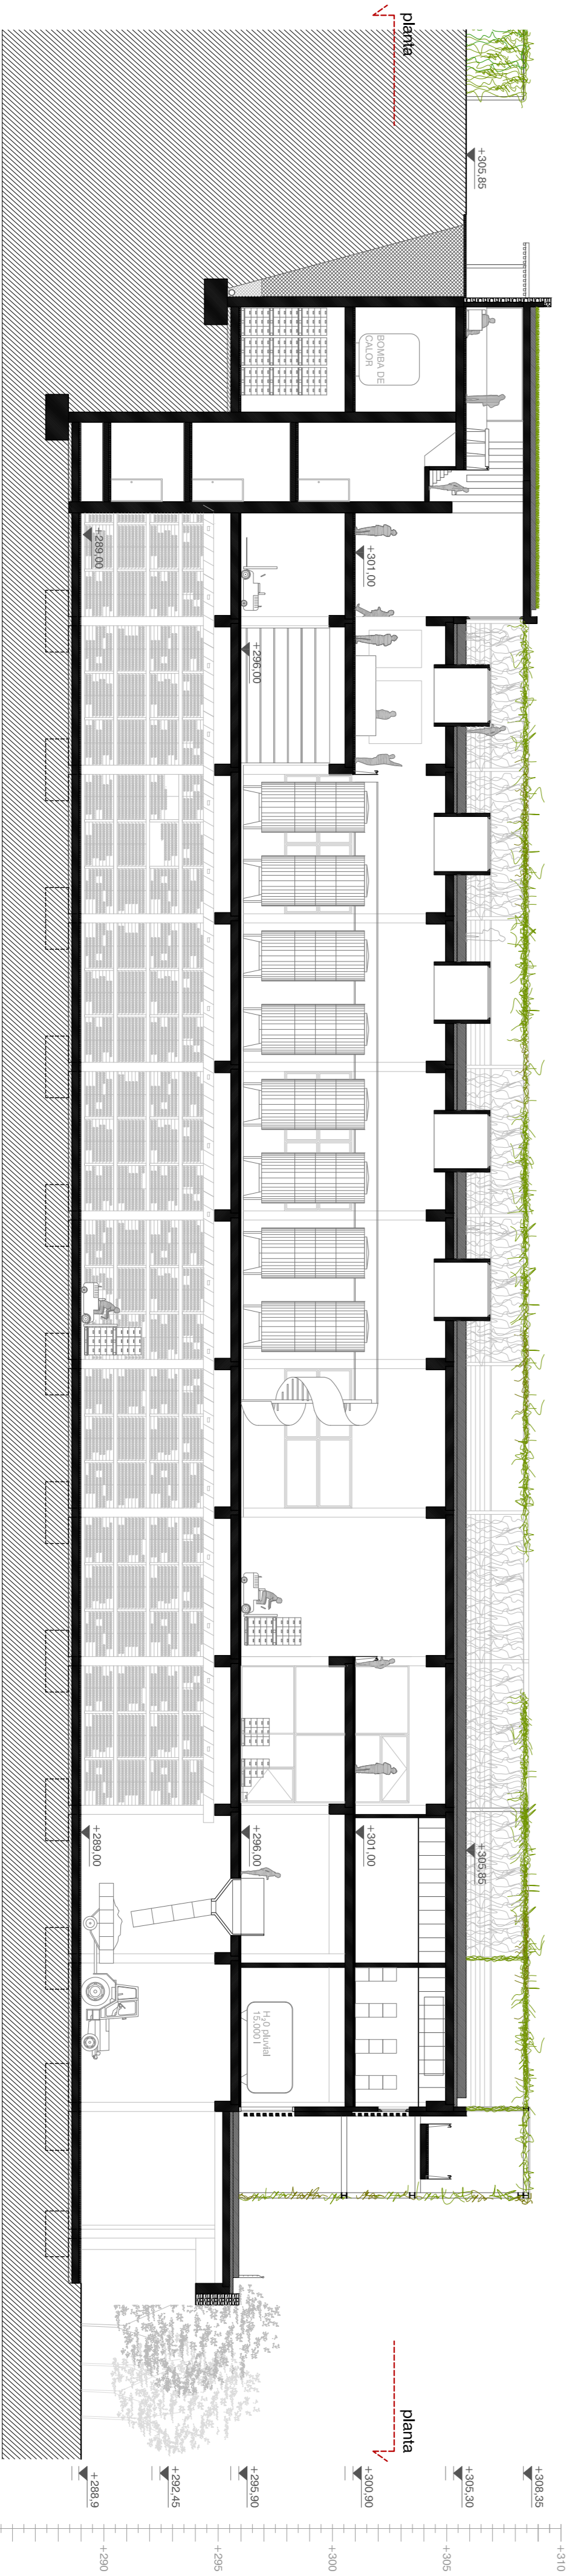

SECCIÓ LONGITUDINAL 3-3'