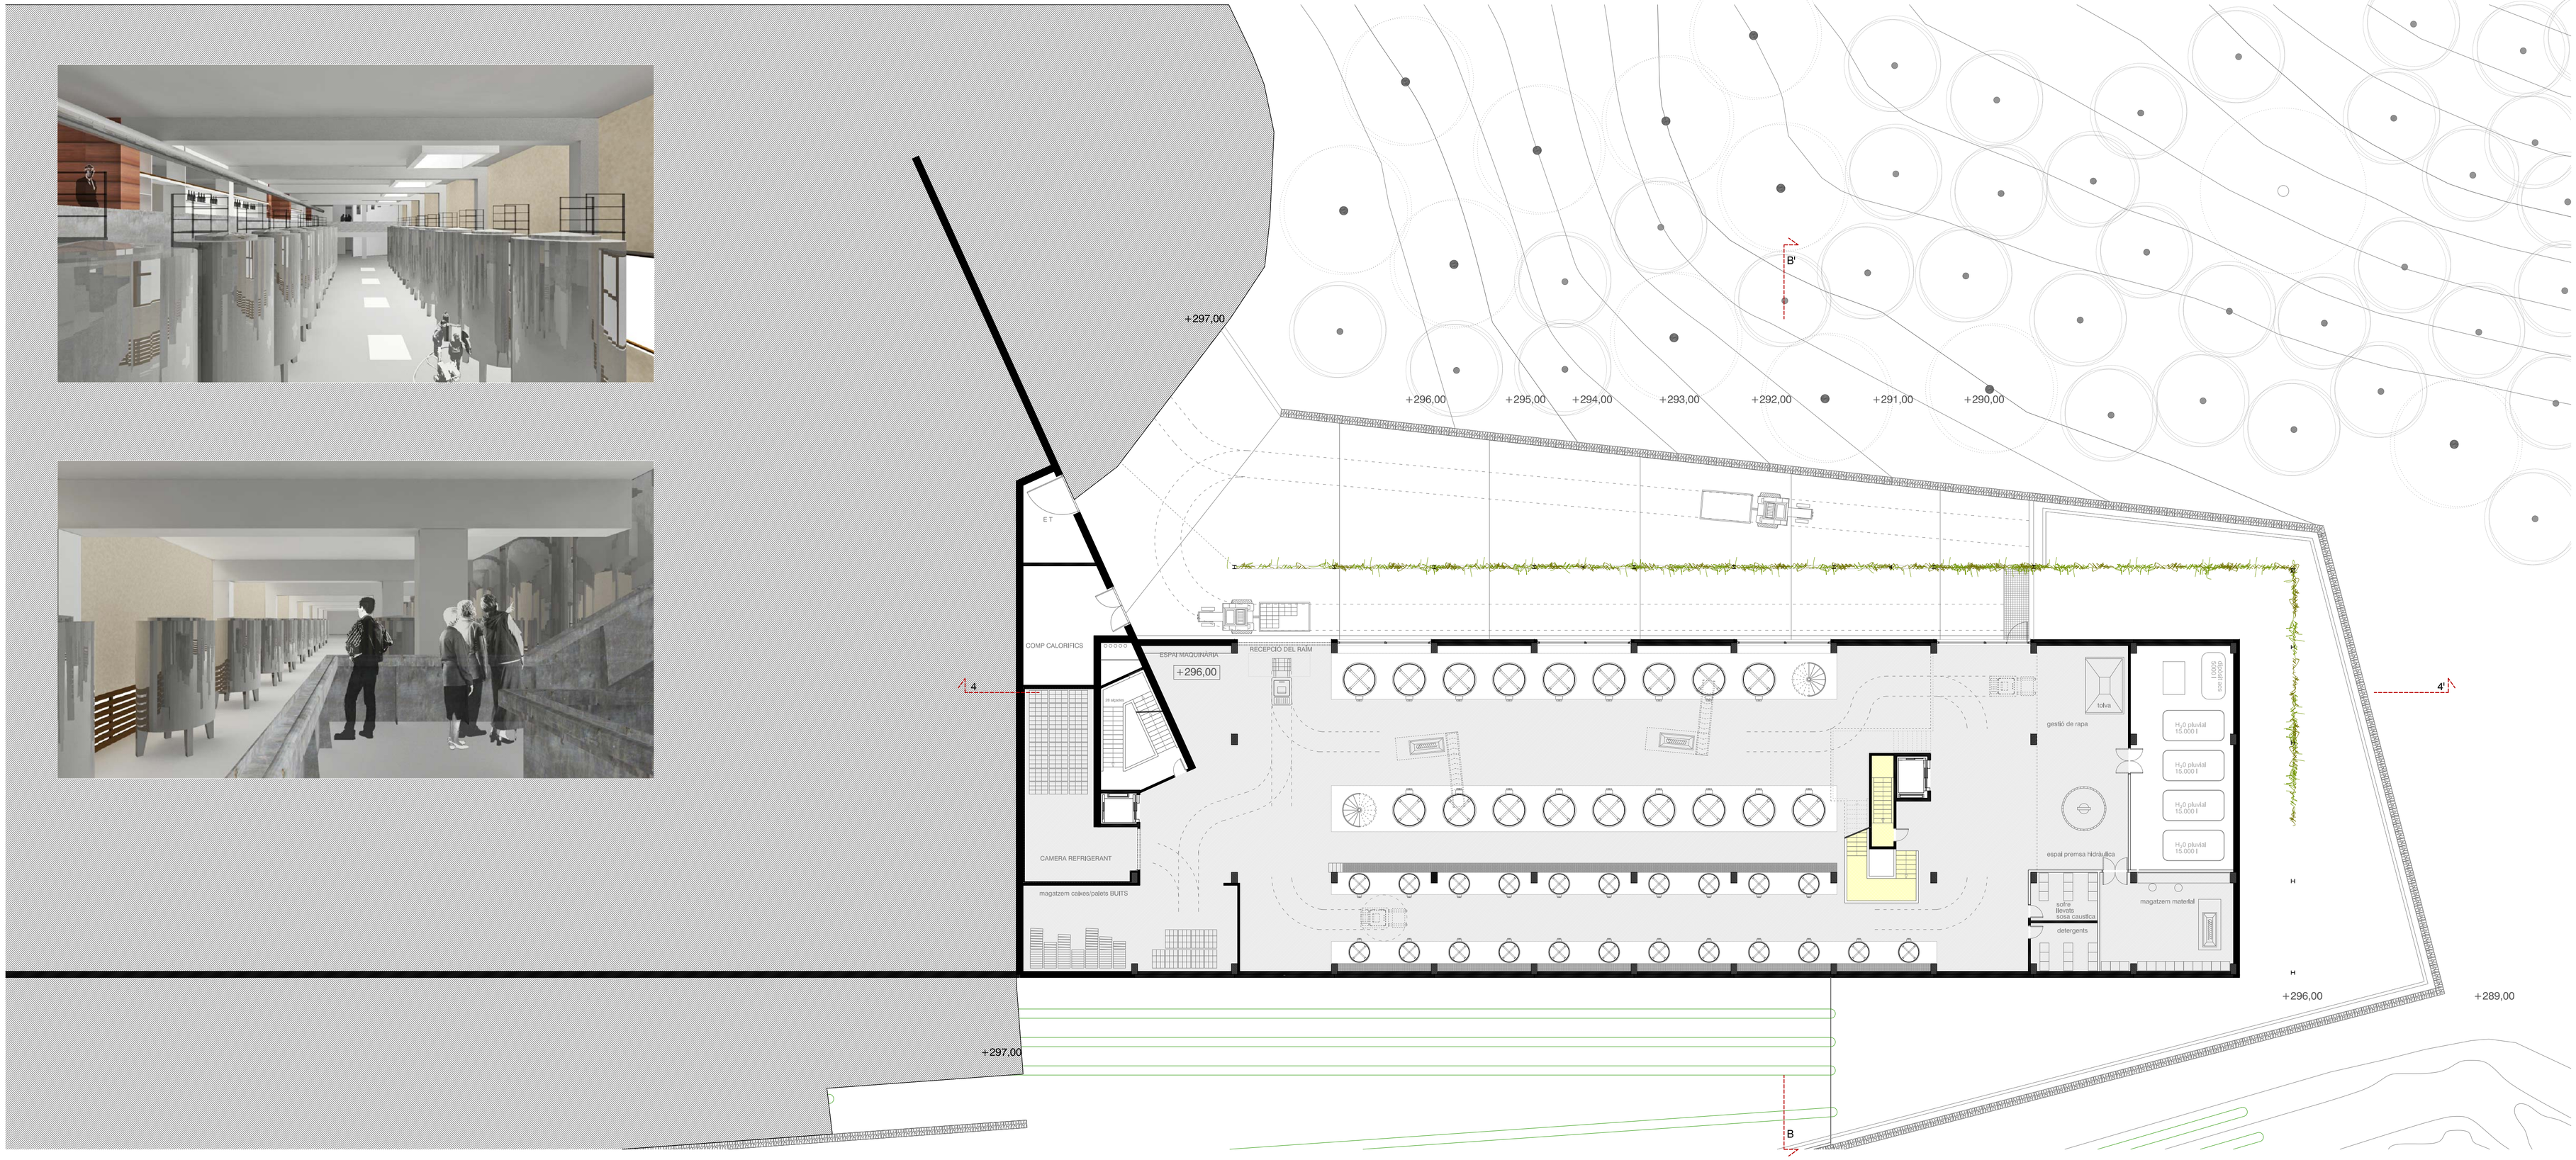

PLANTA VINIFICACIÓ (cota 296,00)

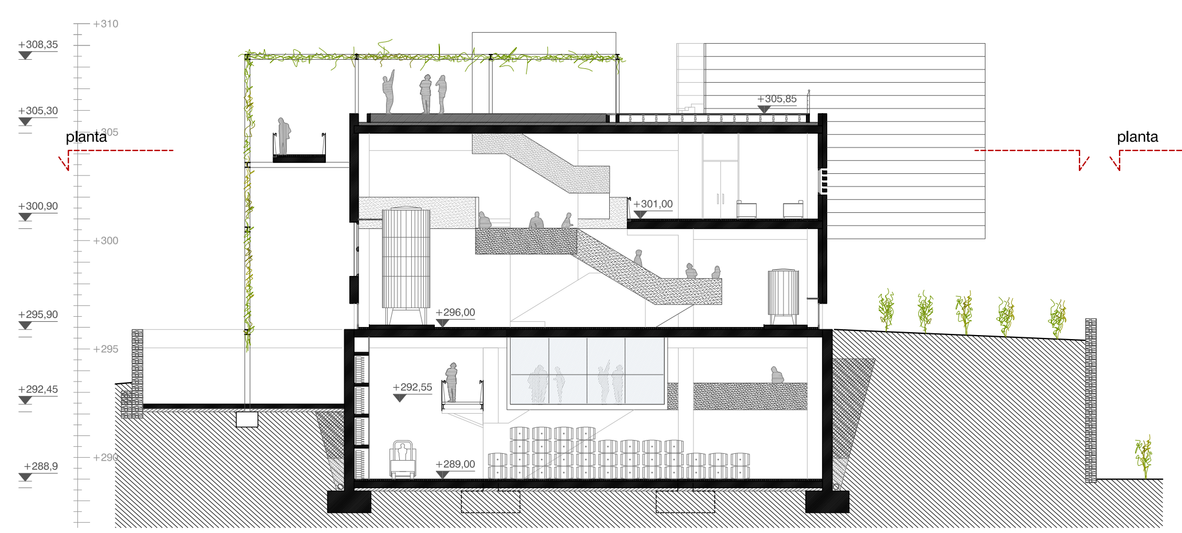

SECCIÓ TRANSVERSAL B-B'

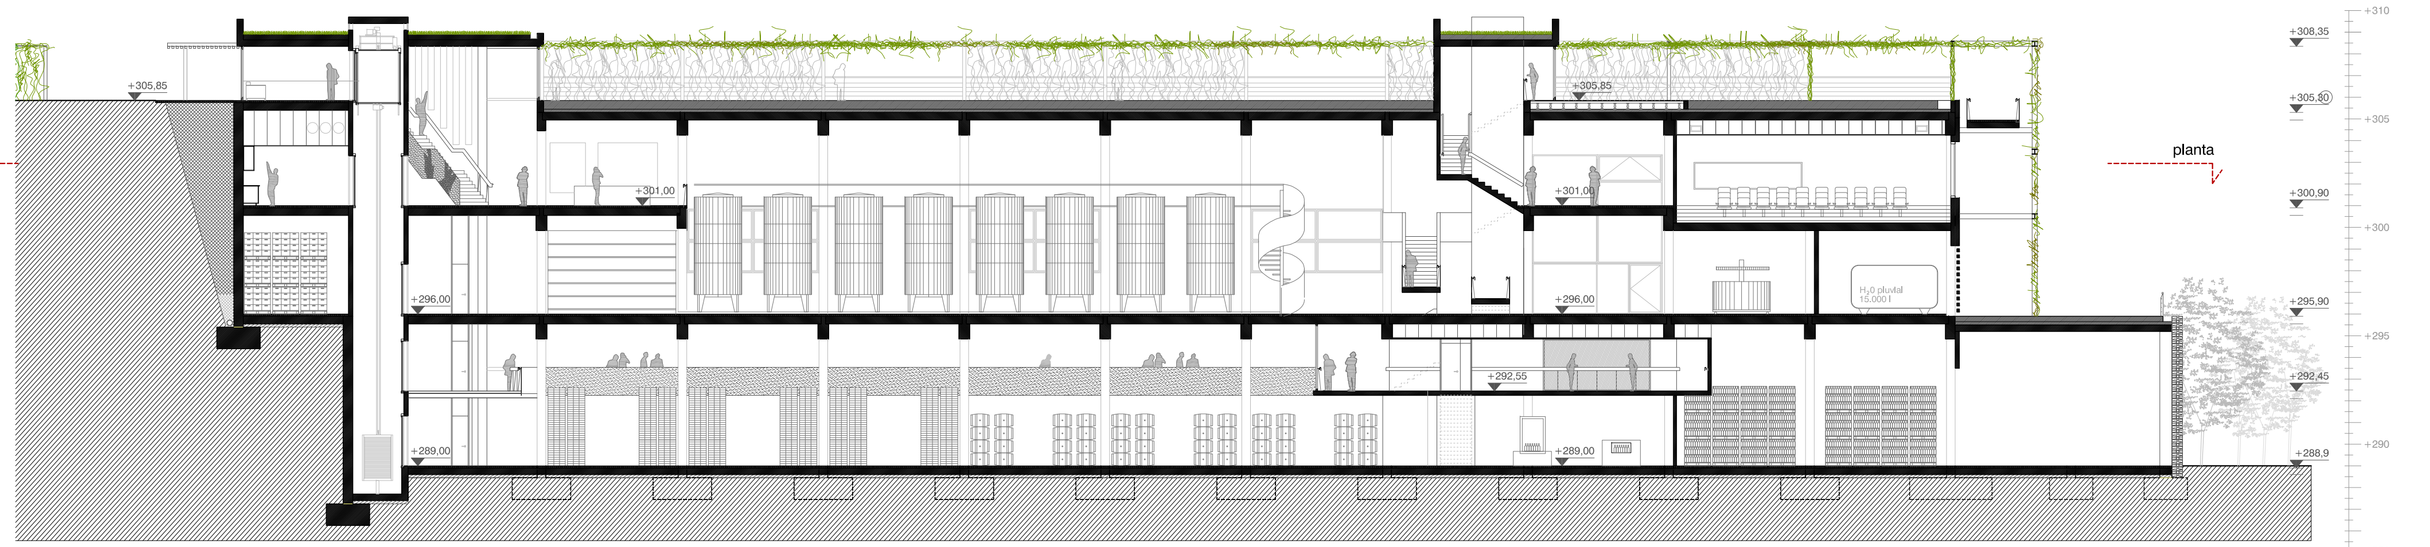

SECCIÓ LONGITUDINAL 4-4'

Celler de la Vinya i el Vi a Can Calopa

PFC etsav TARDOR 2011 Tribunal 4: Jaume Freixa, Albert Cuchí, Pere Armadàs

Tutor: Andrés Martínez

Alumne: Aleix Jané Canals

anàlisi projecte detalls estructura instal·lacions

planta nivell -2/seccions 08

COTA 296,00

escala: 1/200