


PLANTA ADMINISTRACIÓ (cota 292,55)



SECCIÓ TRANSVERSAL C-C'

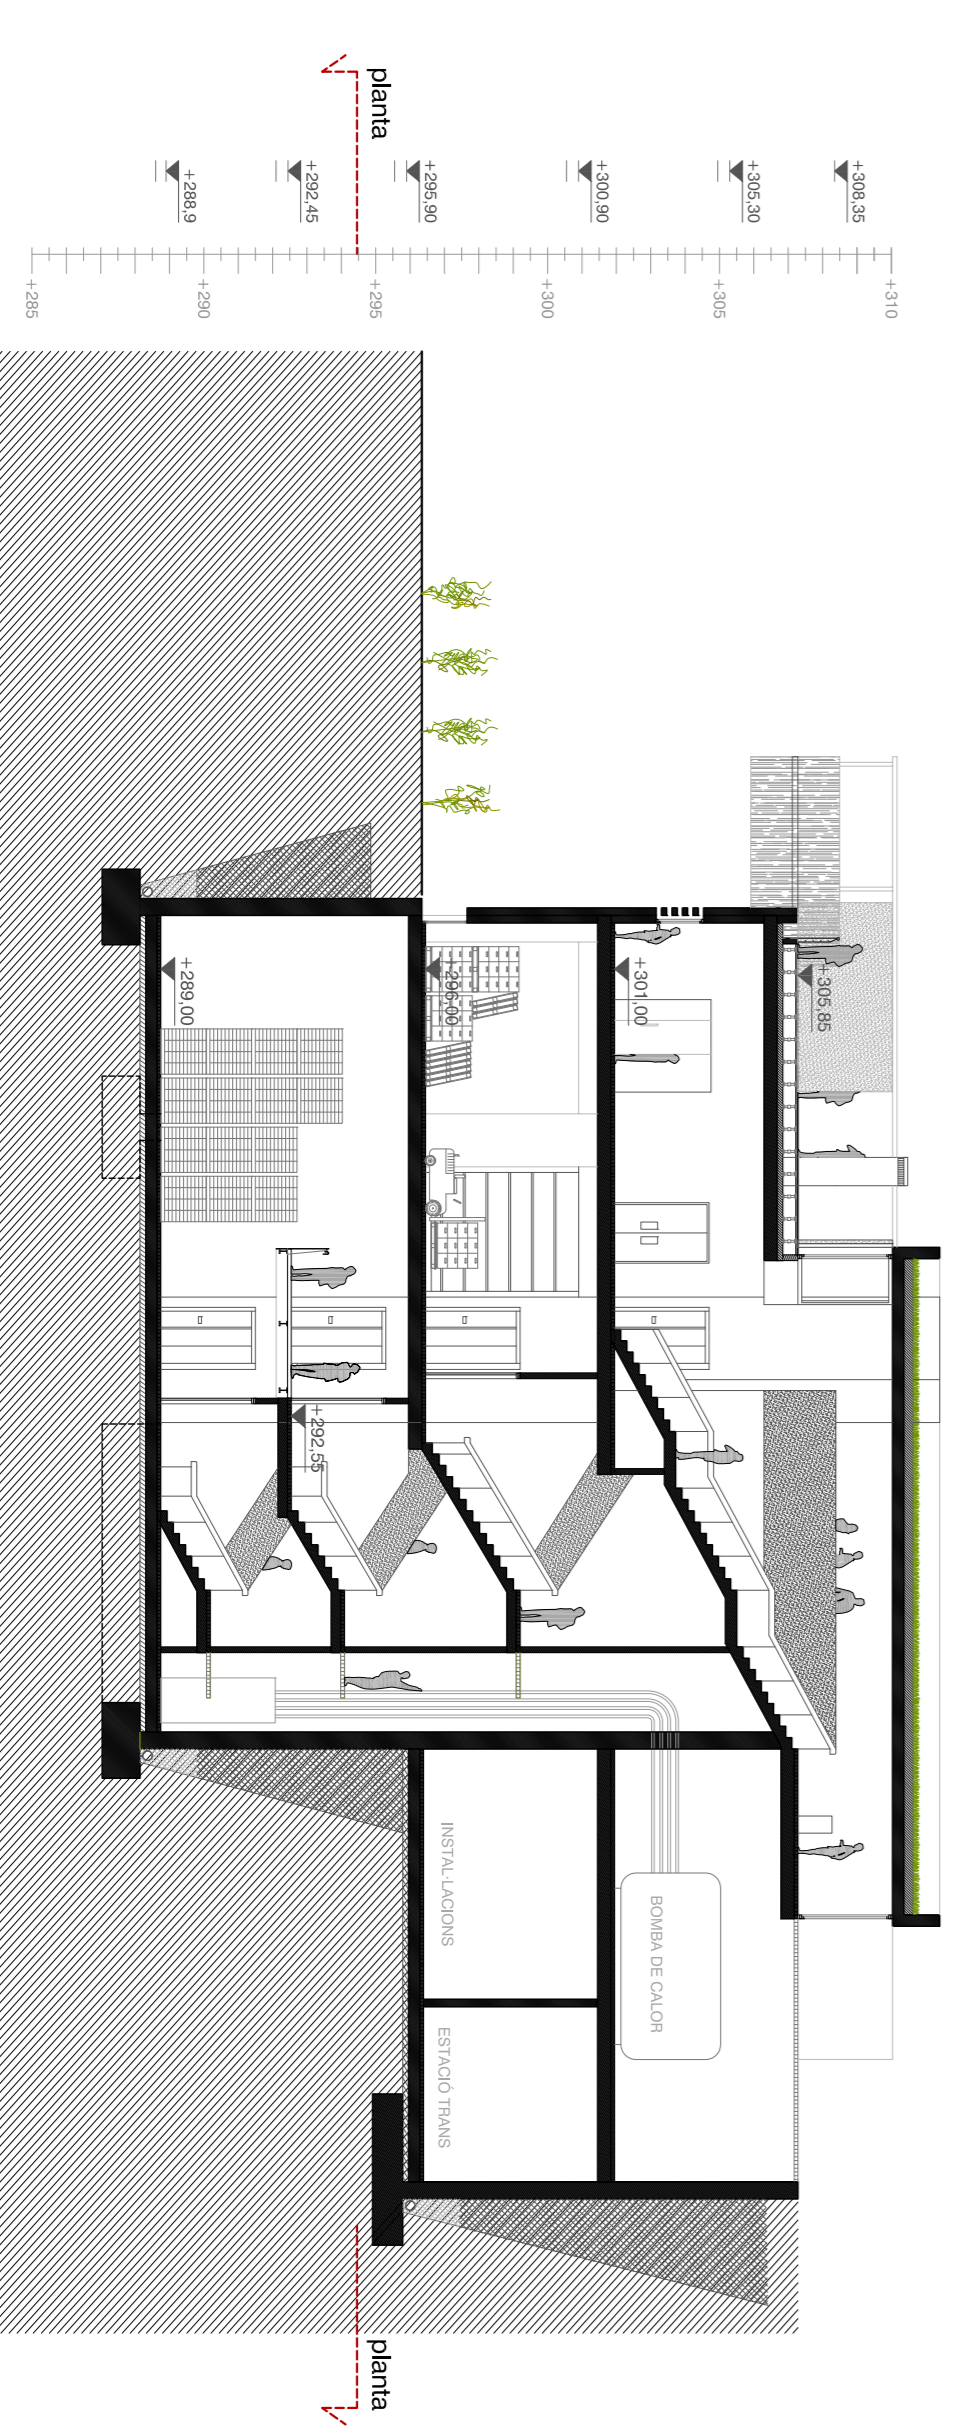

SECCIÓ ALÇAT D-D façana nord

