


PLANTA CRIANÇA (cota 289.00)

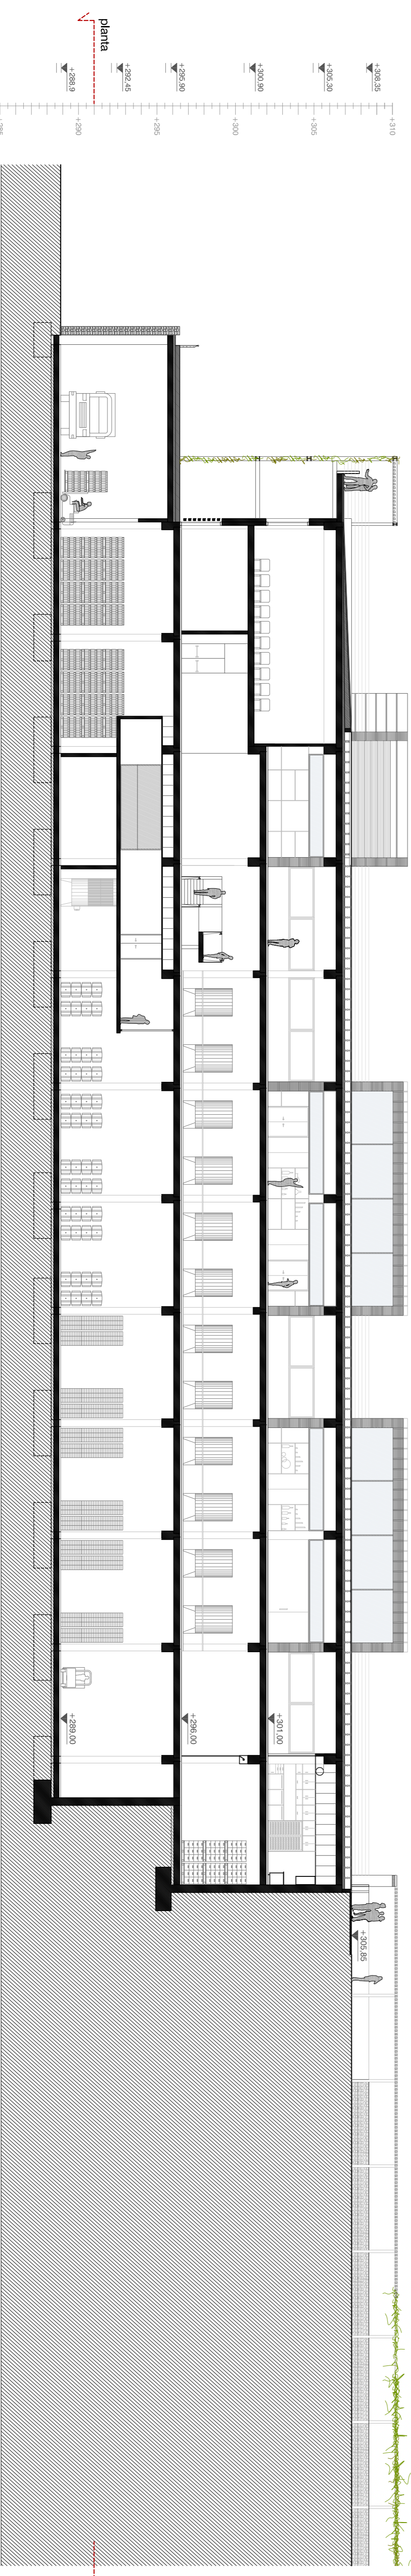

SECCIÓ LONGITUDINAL S-5''

Celler de la Vinva i el Vi a Can Calopa

PFC etesav TARDOR 2011 Tribunal 4: Jaume Freixa, Albert Cuchí, Pere Armadàs

Tutor: Andrés Martínez

Alumne: Aleix Jané Canals

anàlisi

projecte

detalls

estructura

instal·lacions

planta nivell -5/Seccions

COTA 289.00
escala: 1/200

