0m 5m 10m 20m 40m

N

camerino individual

mediateca

restaurant

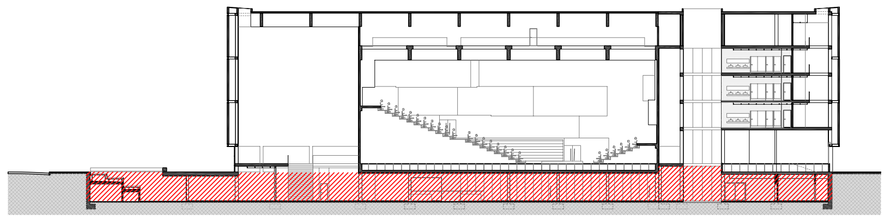

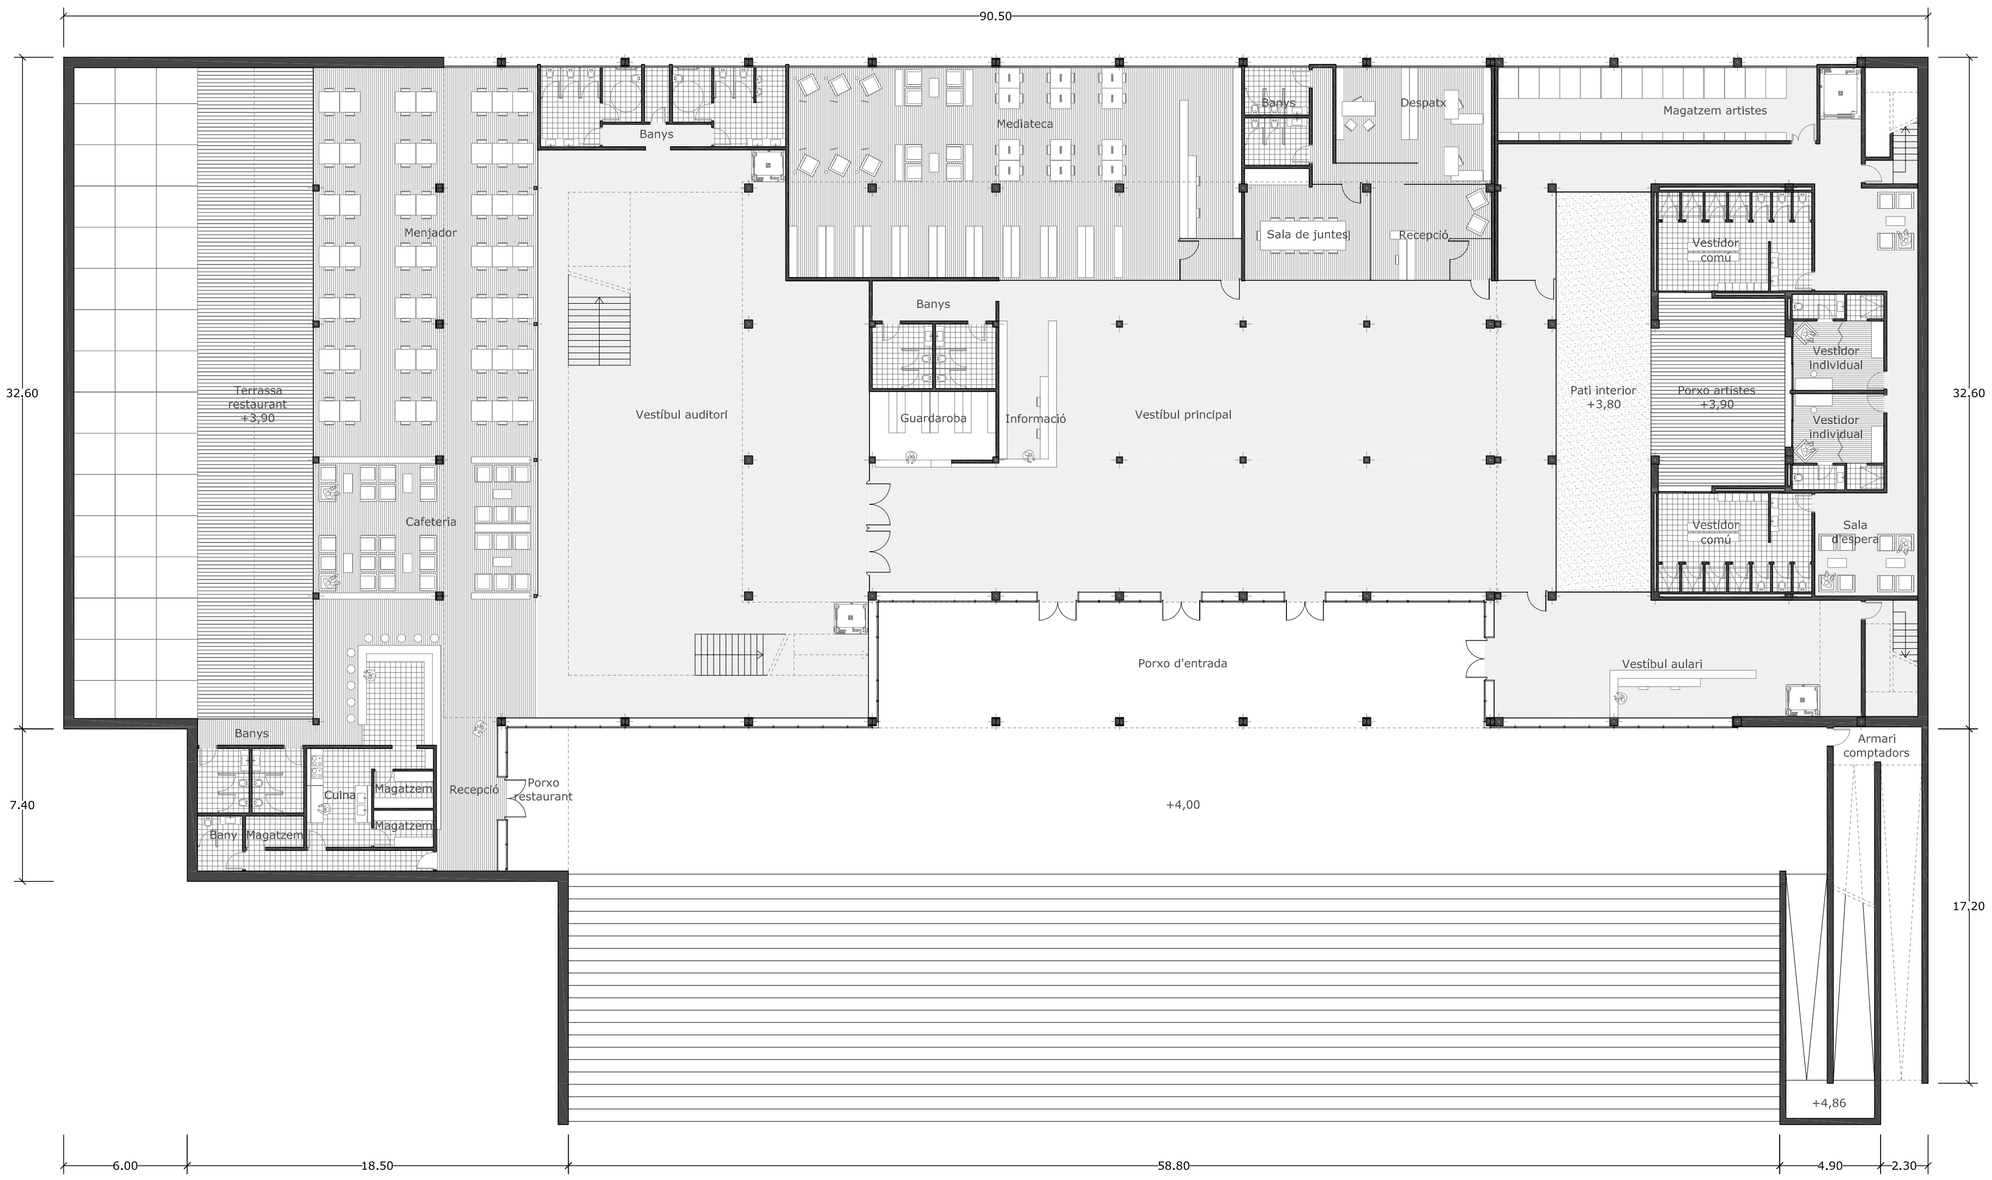

Superfícies útils

Porxo d'entrada	180,30 m²
Porxo restaurant	20,20 m²
Porxo artistes	58,00 m²
TOTAL PORXOS	258,50 m²
Accés principal	
Vestíbul principal	427,10 m²
Banys	31,20 m²
Guardaroba	20,20 m²
Informació i venta d'entrades	24,90 m²
Zona auditori	
Vestíbul auditori	413,50 m²
Banys	45,80 m²
Vestidor artistes comú 1	35,70 m²
Vestidor artistes comú 2	35,70 m²
Vestidor artista individual 1	20,10 m²
Vestidor artista individual 2	20,10 m²
Sales d'espera artistes	50,00 m²
Magatzem músics	56,00 m²
Zona aulari i serveis públics	
Vestíbul aulari	103,30 m²
Mediateca	224,30 m²
Zona administració	
Sala d'espera	26,10 m²
Despatx administratius	37,40 m²
Sala de juntes	28,30 m²
Banys	14,90 m²
Restaurant	
Recepció	20,50 m²
Menjador	205,70 m²
Barra/cafeteria	142,40 m²
Cuina	18,00 m²
Magatzems	14,90 m²
Banys clients	15,80 m²
Banys treballadors	5,80 m²
TOTAL SUPERFÍCIES ÚTILS	2.037,70 m²

Superfícies construïdes

Planta soterrani	2.693,10 m²
Planta baixa	2.176,30 m²
Planta primera	709,10 m²
Planta segona	450,30 m²
Planta tercera	402,70 m²
Planta quarta	1.519,40 m²
TOTAL SUPERFÍCIES CONSTRUIDES	7.950,90 m²

Vegetació del pati interior

La vegetació que es plantarà al pati interior de l'edifici estarà formada per ficus de fulla gran.

Aquests són arbres que no necessiten il·luminació directe, ni aigua, ni manteniment en abundància, per tant, són ideals per a interior.

Óscar Osuna García
31.01.11 Trib. M. Usandizaga P. Gomez M. Pons