



Alçat nord-est

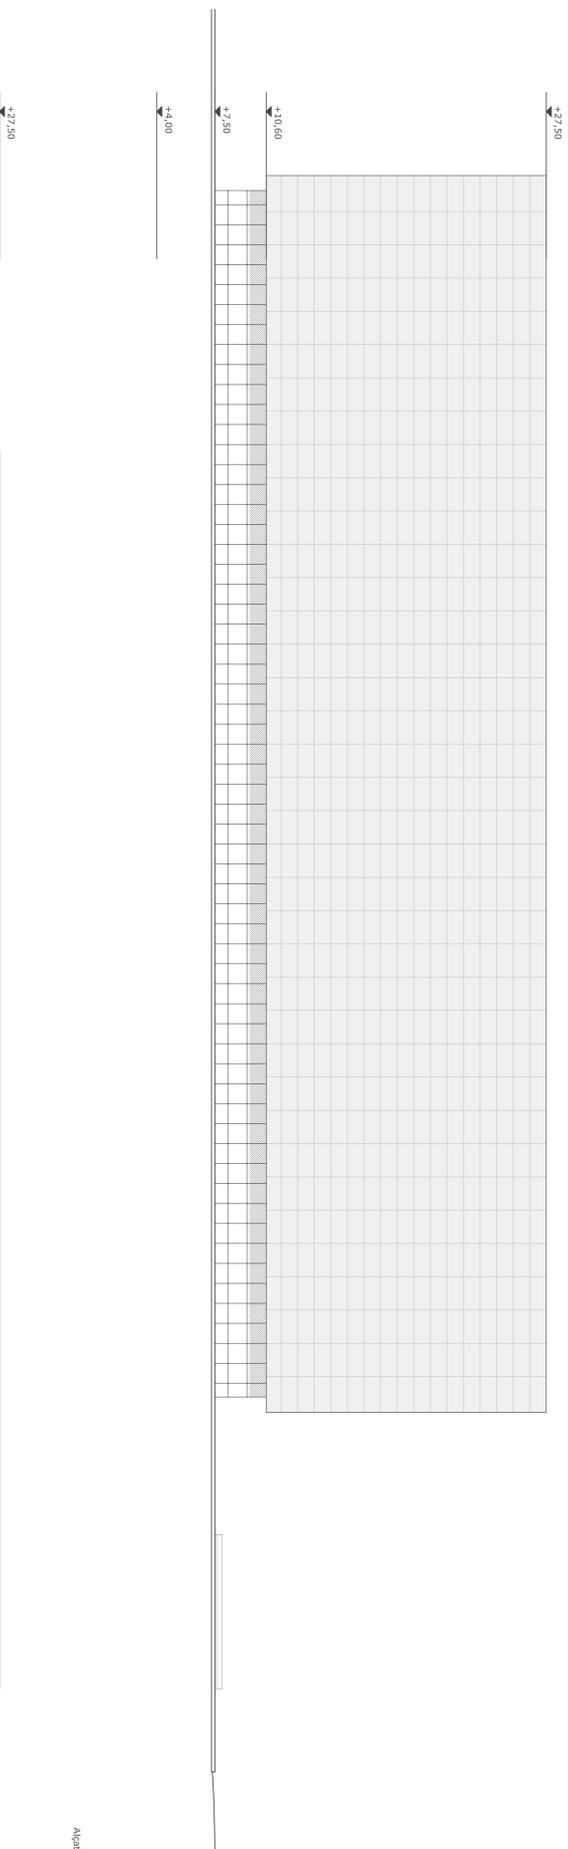

Alçat nord-est

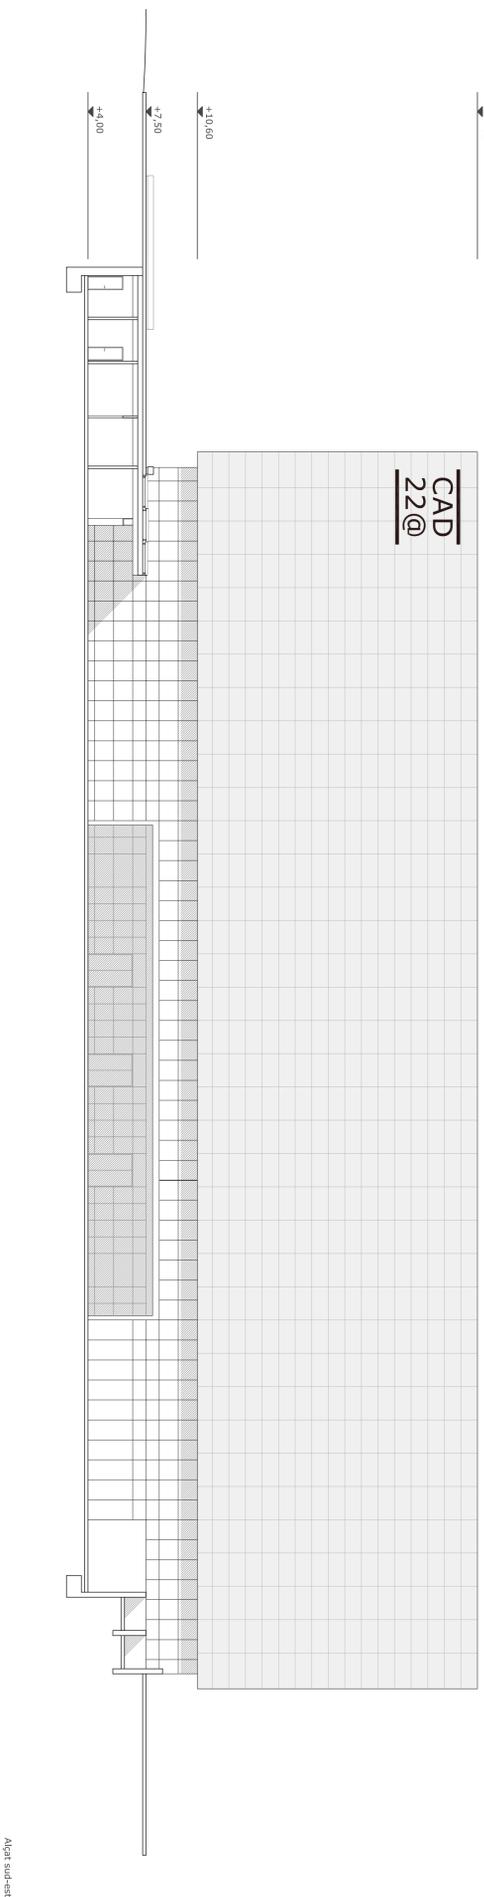

Alçat sud-est



exterior



exterior