




Secció A

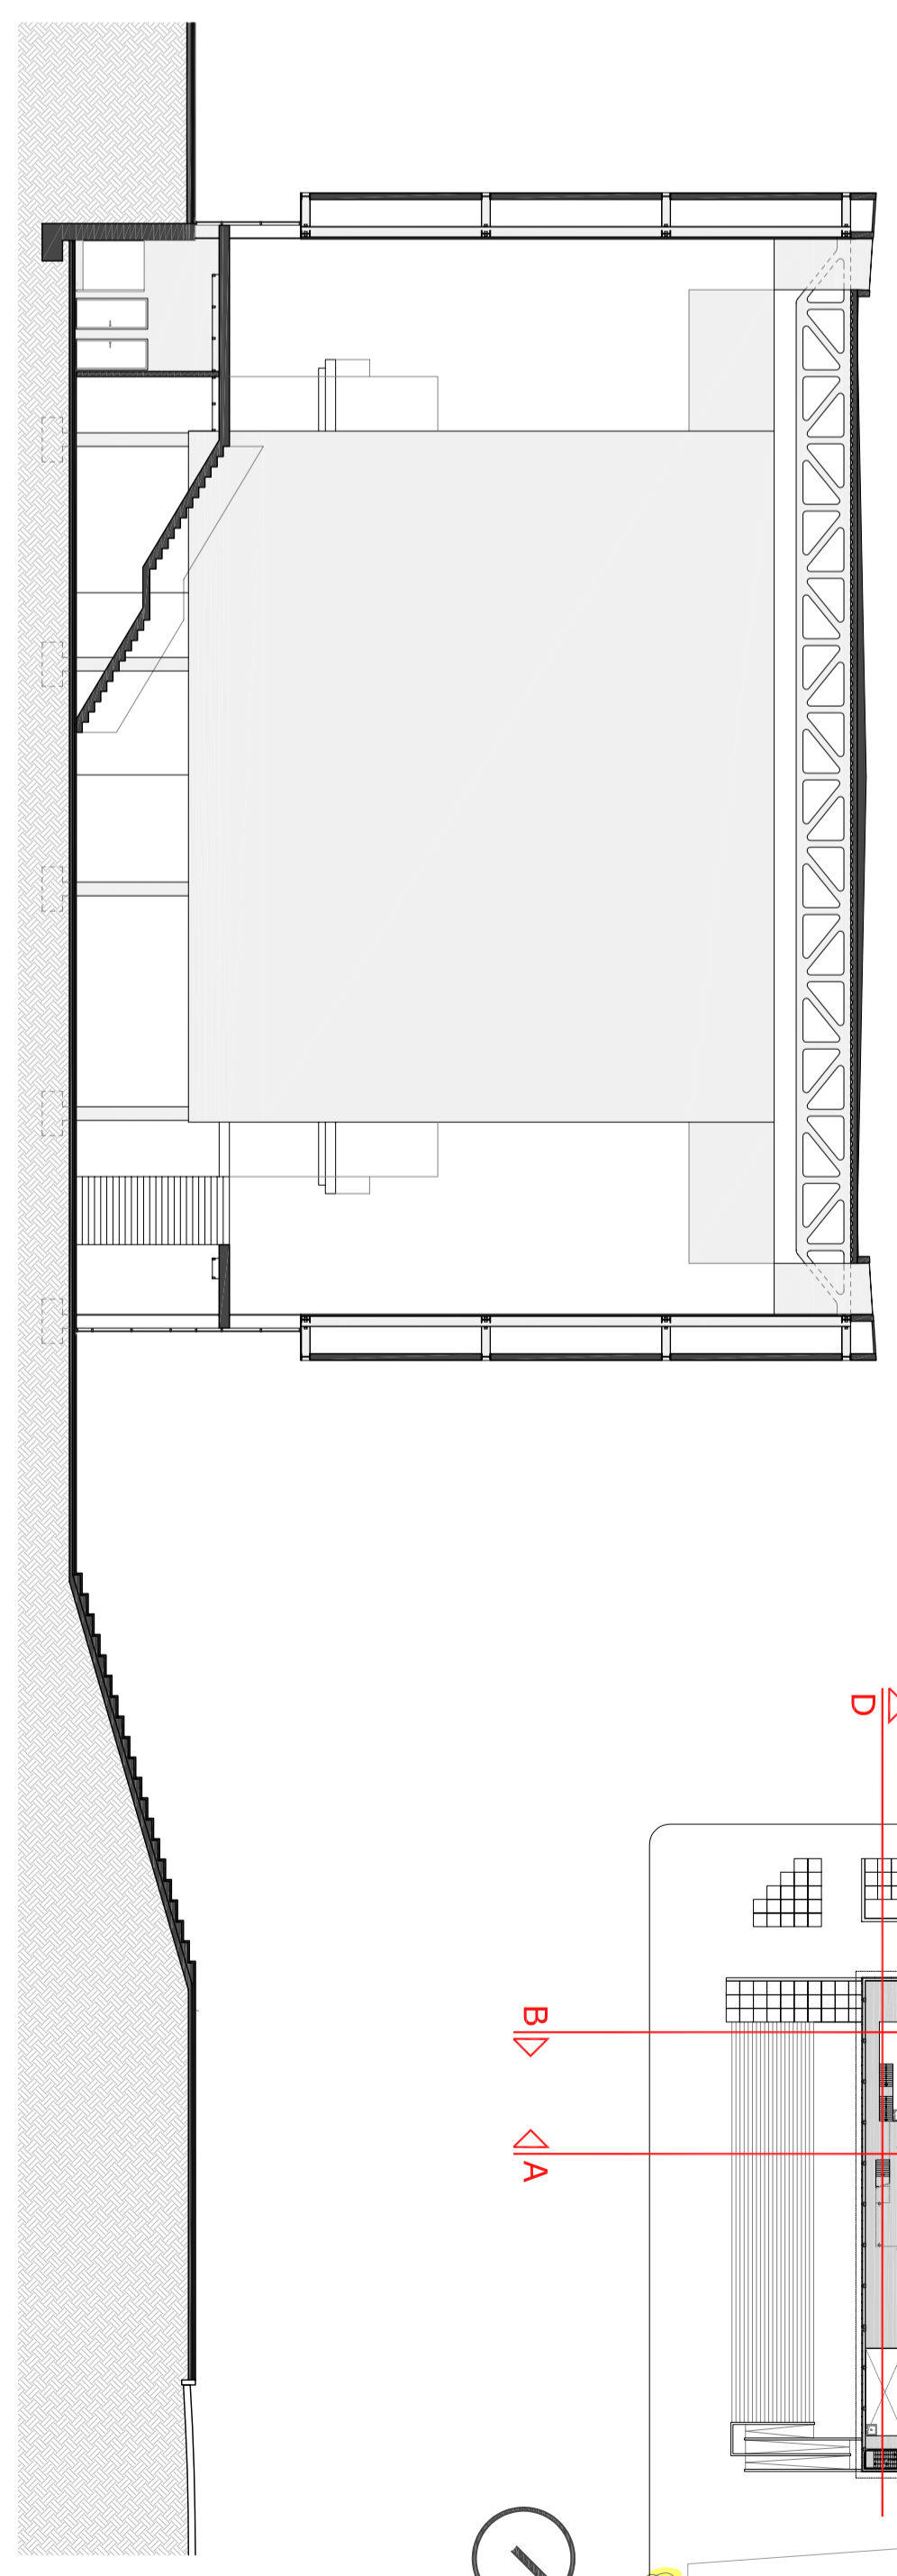


Secció B

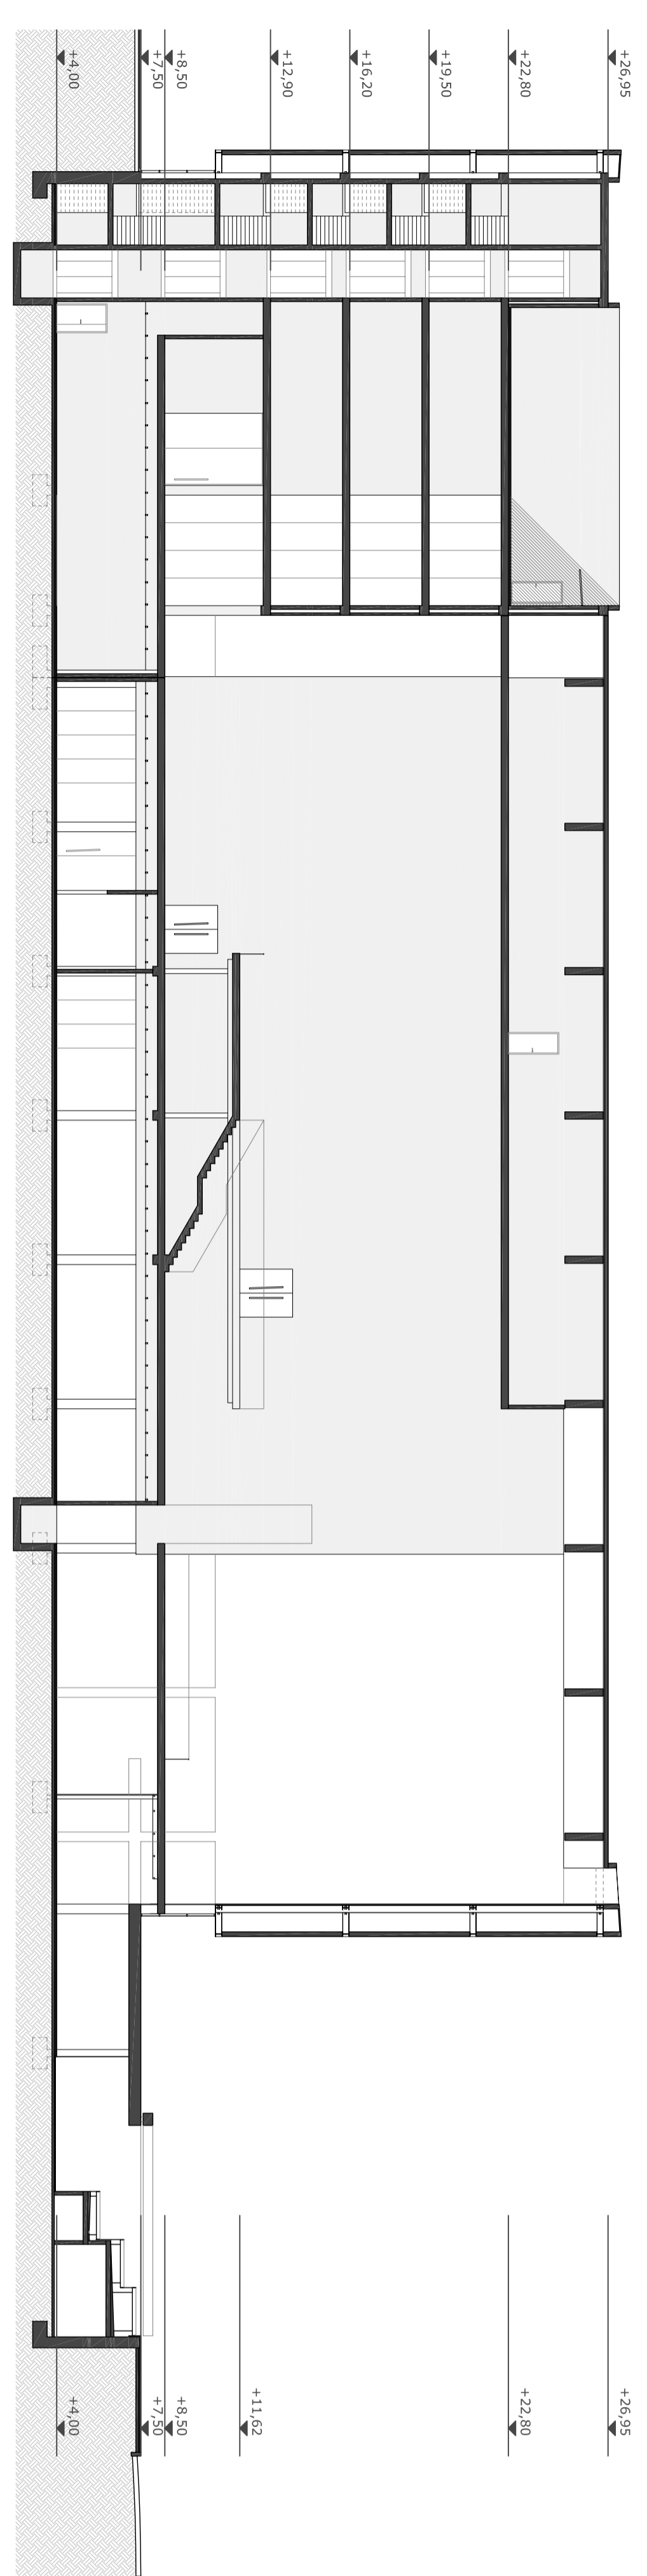

Secció C

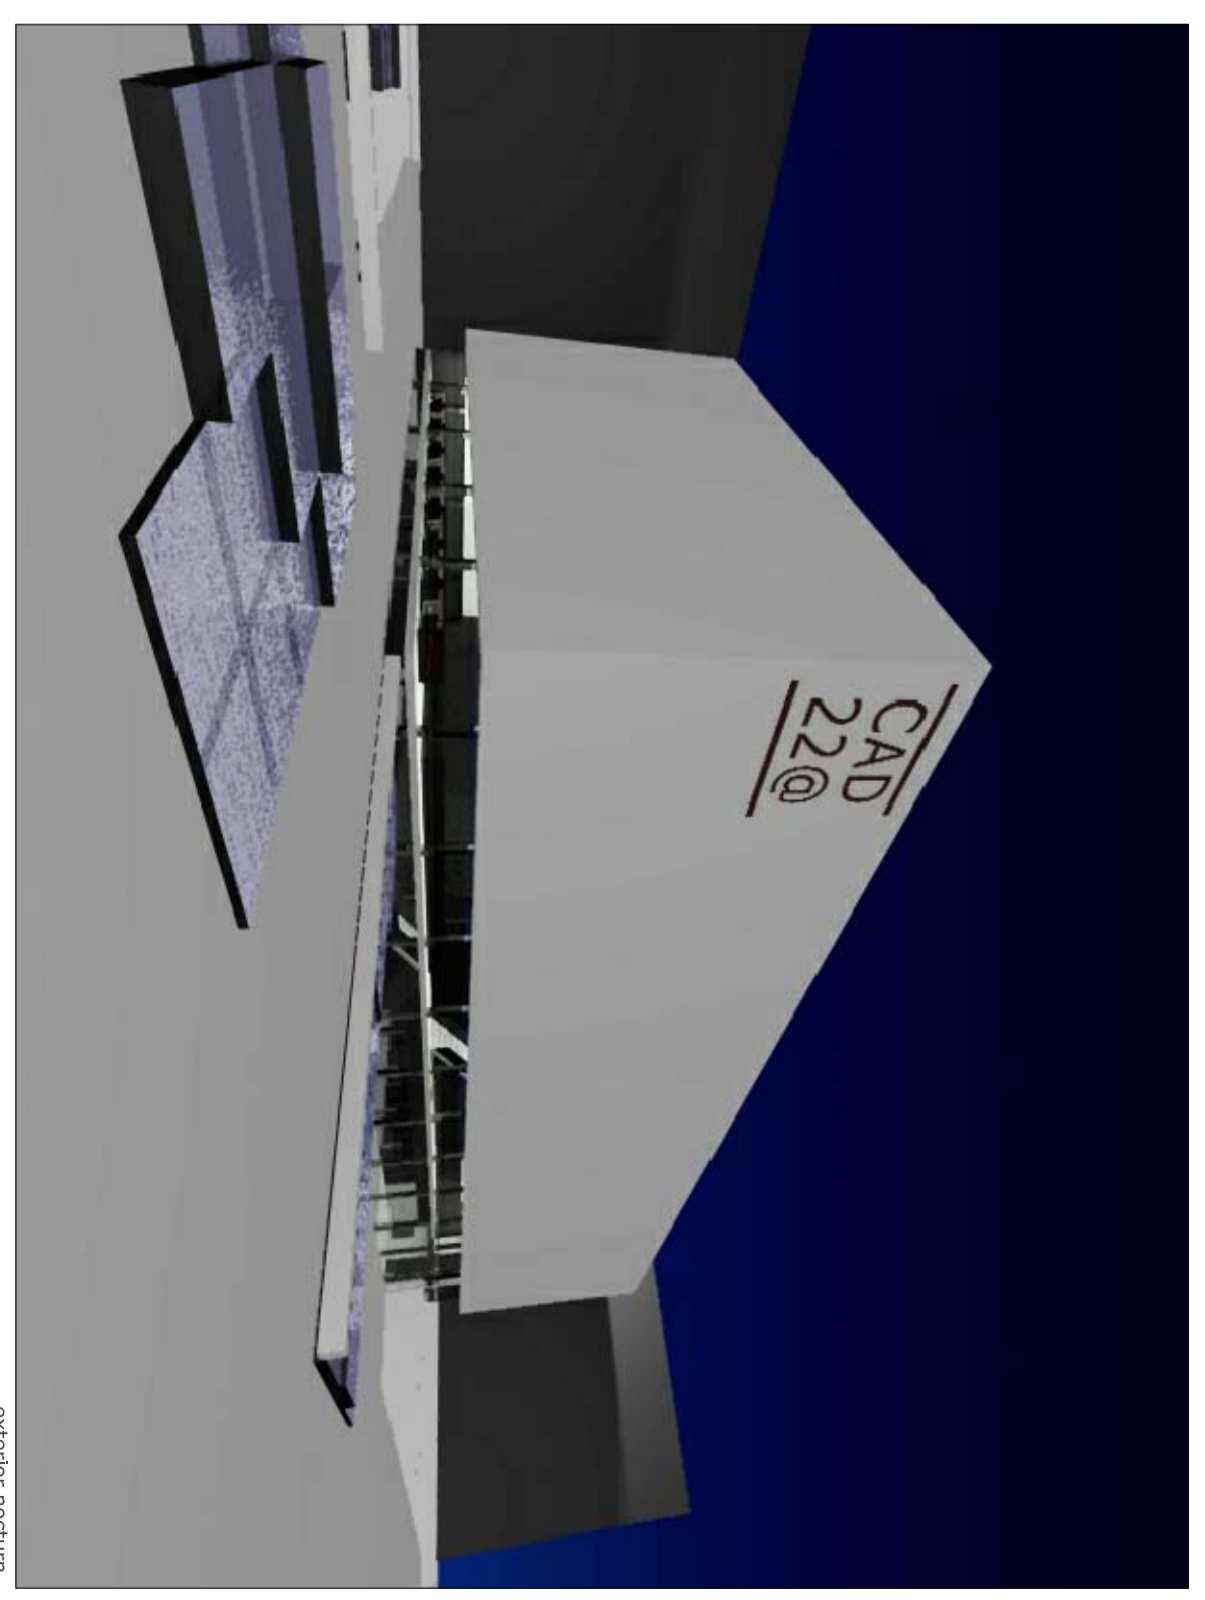

exterior modurn

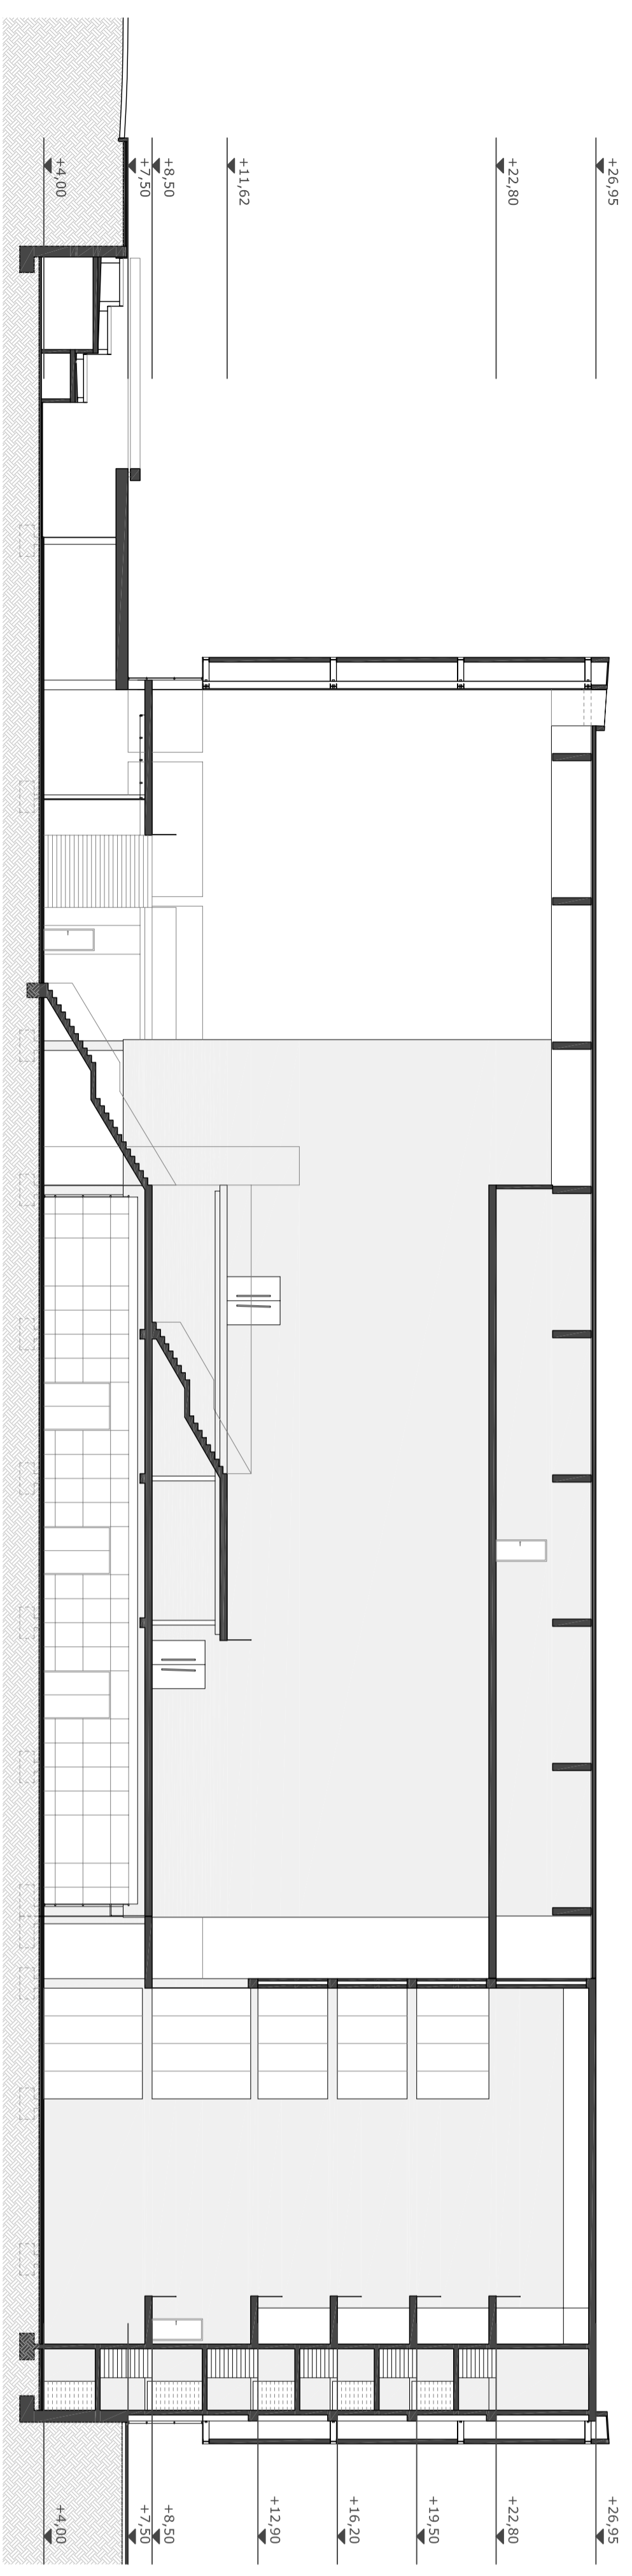

Secció D



exterior modurn

