


ESC. 1/250

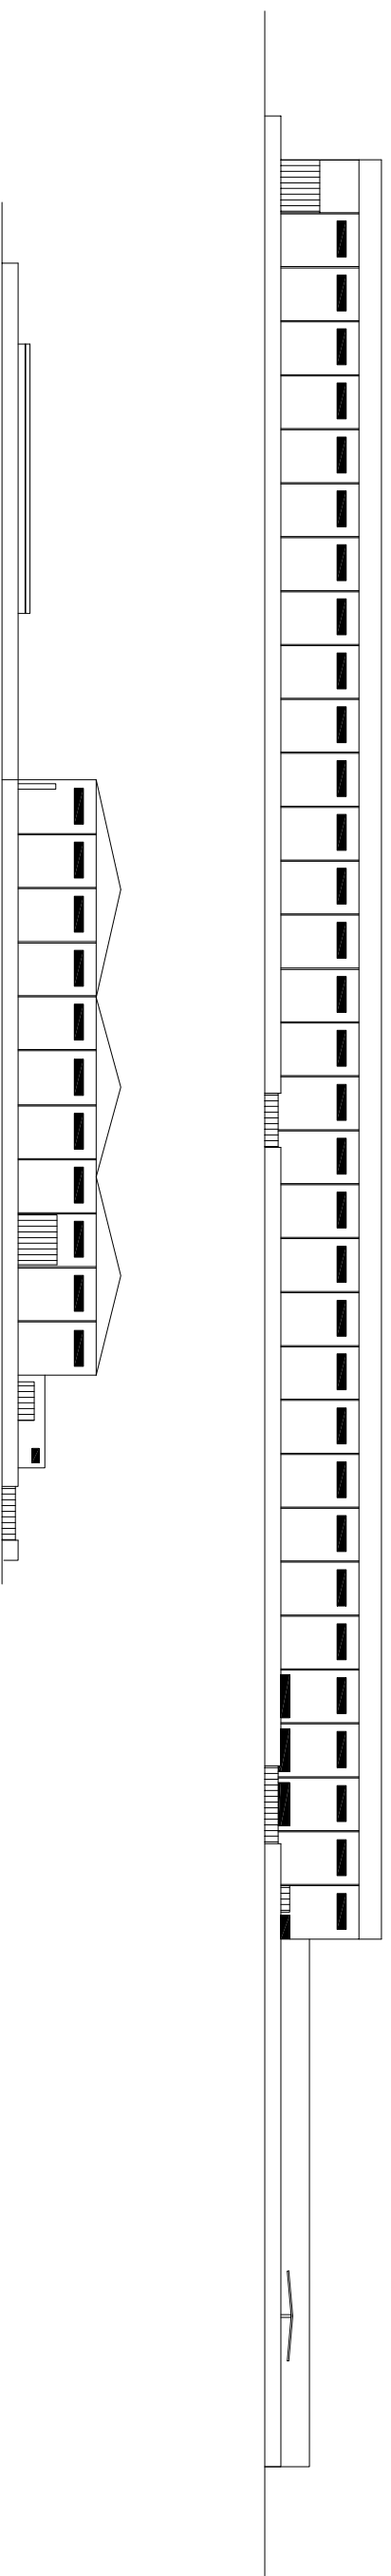

ESC. 1/800

VIABILIDAD, PLANIFICACIÓN
E IMPLANTACIÓN DE UNA INDUSTRIA
DE MATERIALES CERÁMICOS PARA
LA CONSTRUCCIÓN EN CATALUNYA

INGENIERIA EN ORGANIZACIÓN INDUSTRIAL

PLANO Nº8




Escuela Politécnica Superior
d'Edificació de Barcelona
UNIVERSITAT POLITÈCNICA DE CATALUNYA


ALZADOS Y SECCIONES

MANEL MOLA PUJOL


PFC

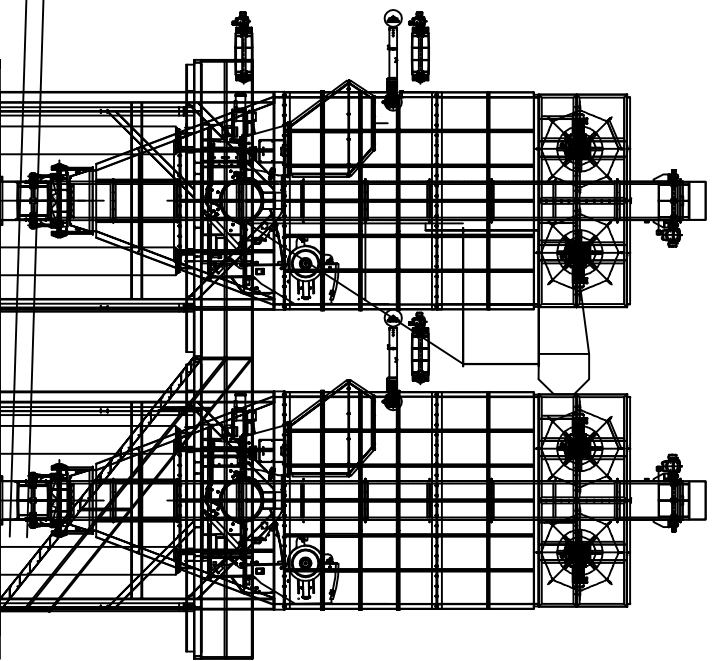

VISTA DE ALZADO TOLVAS DE TIERRA TRITURADA

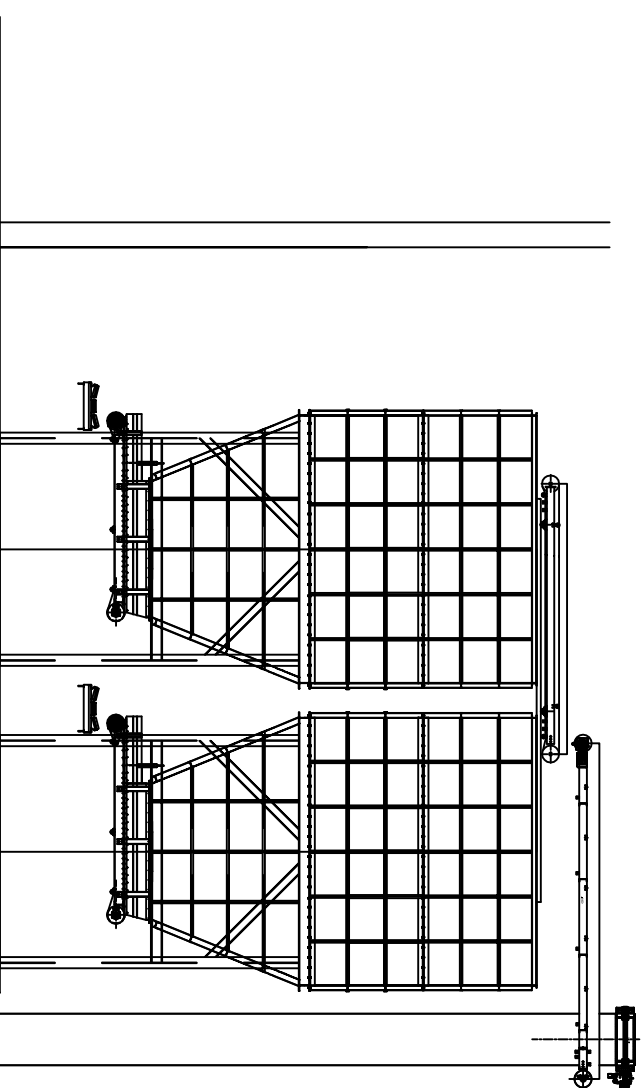

VISTA DE ALZADO TOLVAS DE TIERRA DESMENUZADA

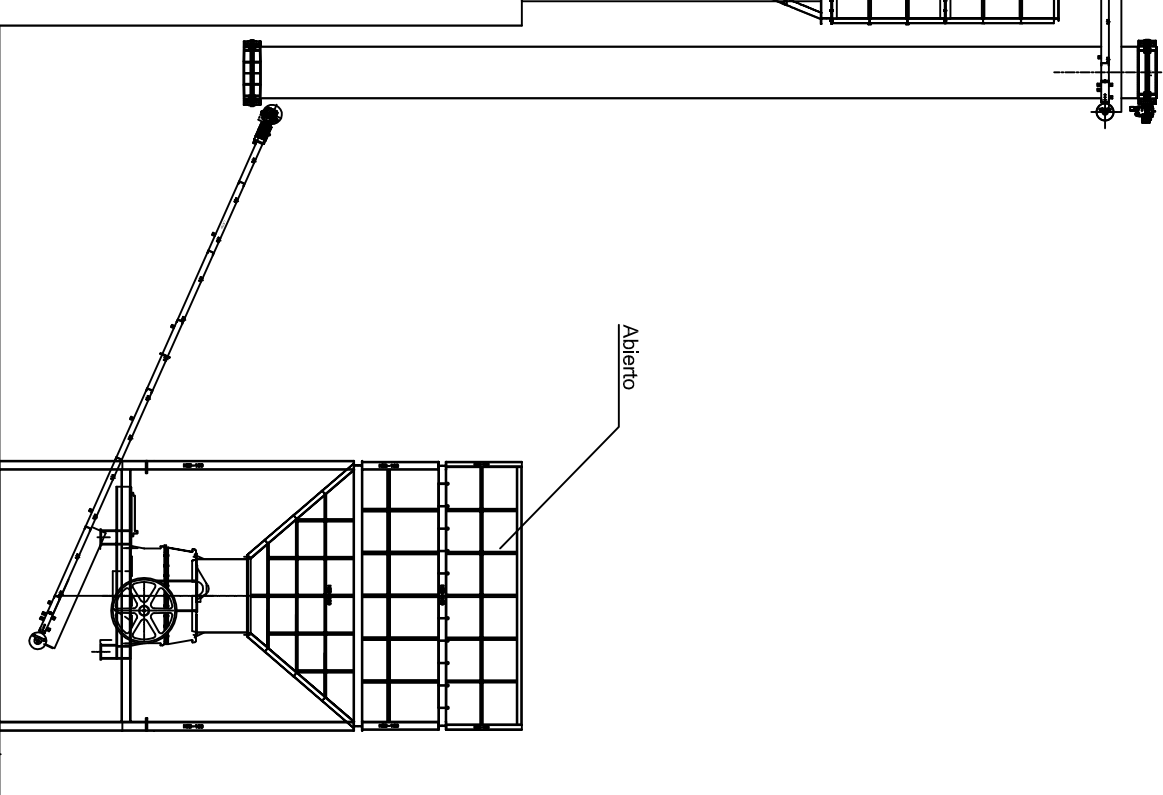

VISTA DE ALZADO TOLVAS DE TIERRA Y DESMENUZADOR

VIABILIDAD, PLANIFICACIÓN
E IMPLANTACIÓN DE UNA INDUSTRIA
DE MATERIALES CERÁMICOS PARA
LA CONSTRUCCIÓN EN CATALUNYA

INGENIERIA EN ORGANIZACIÓN INDUSTRIAL

PLANO Nº4

ESC. 1/150


MANEL MOLA PUJOL

PFC



Escuela Politécnica Superior
d'Edificació de Barcelona
UNIVERSITAT POLITÈCNICA DE CATALUNYA

**DETALLE EQUIPOS
ZONA TIERRAS**

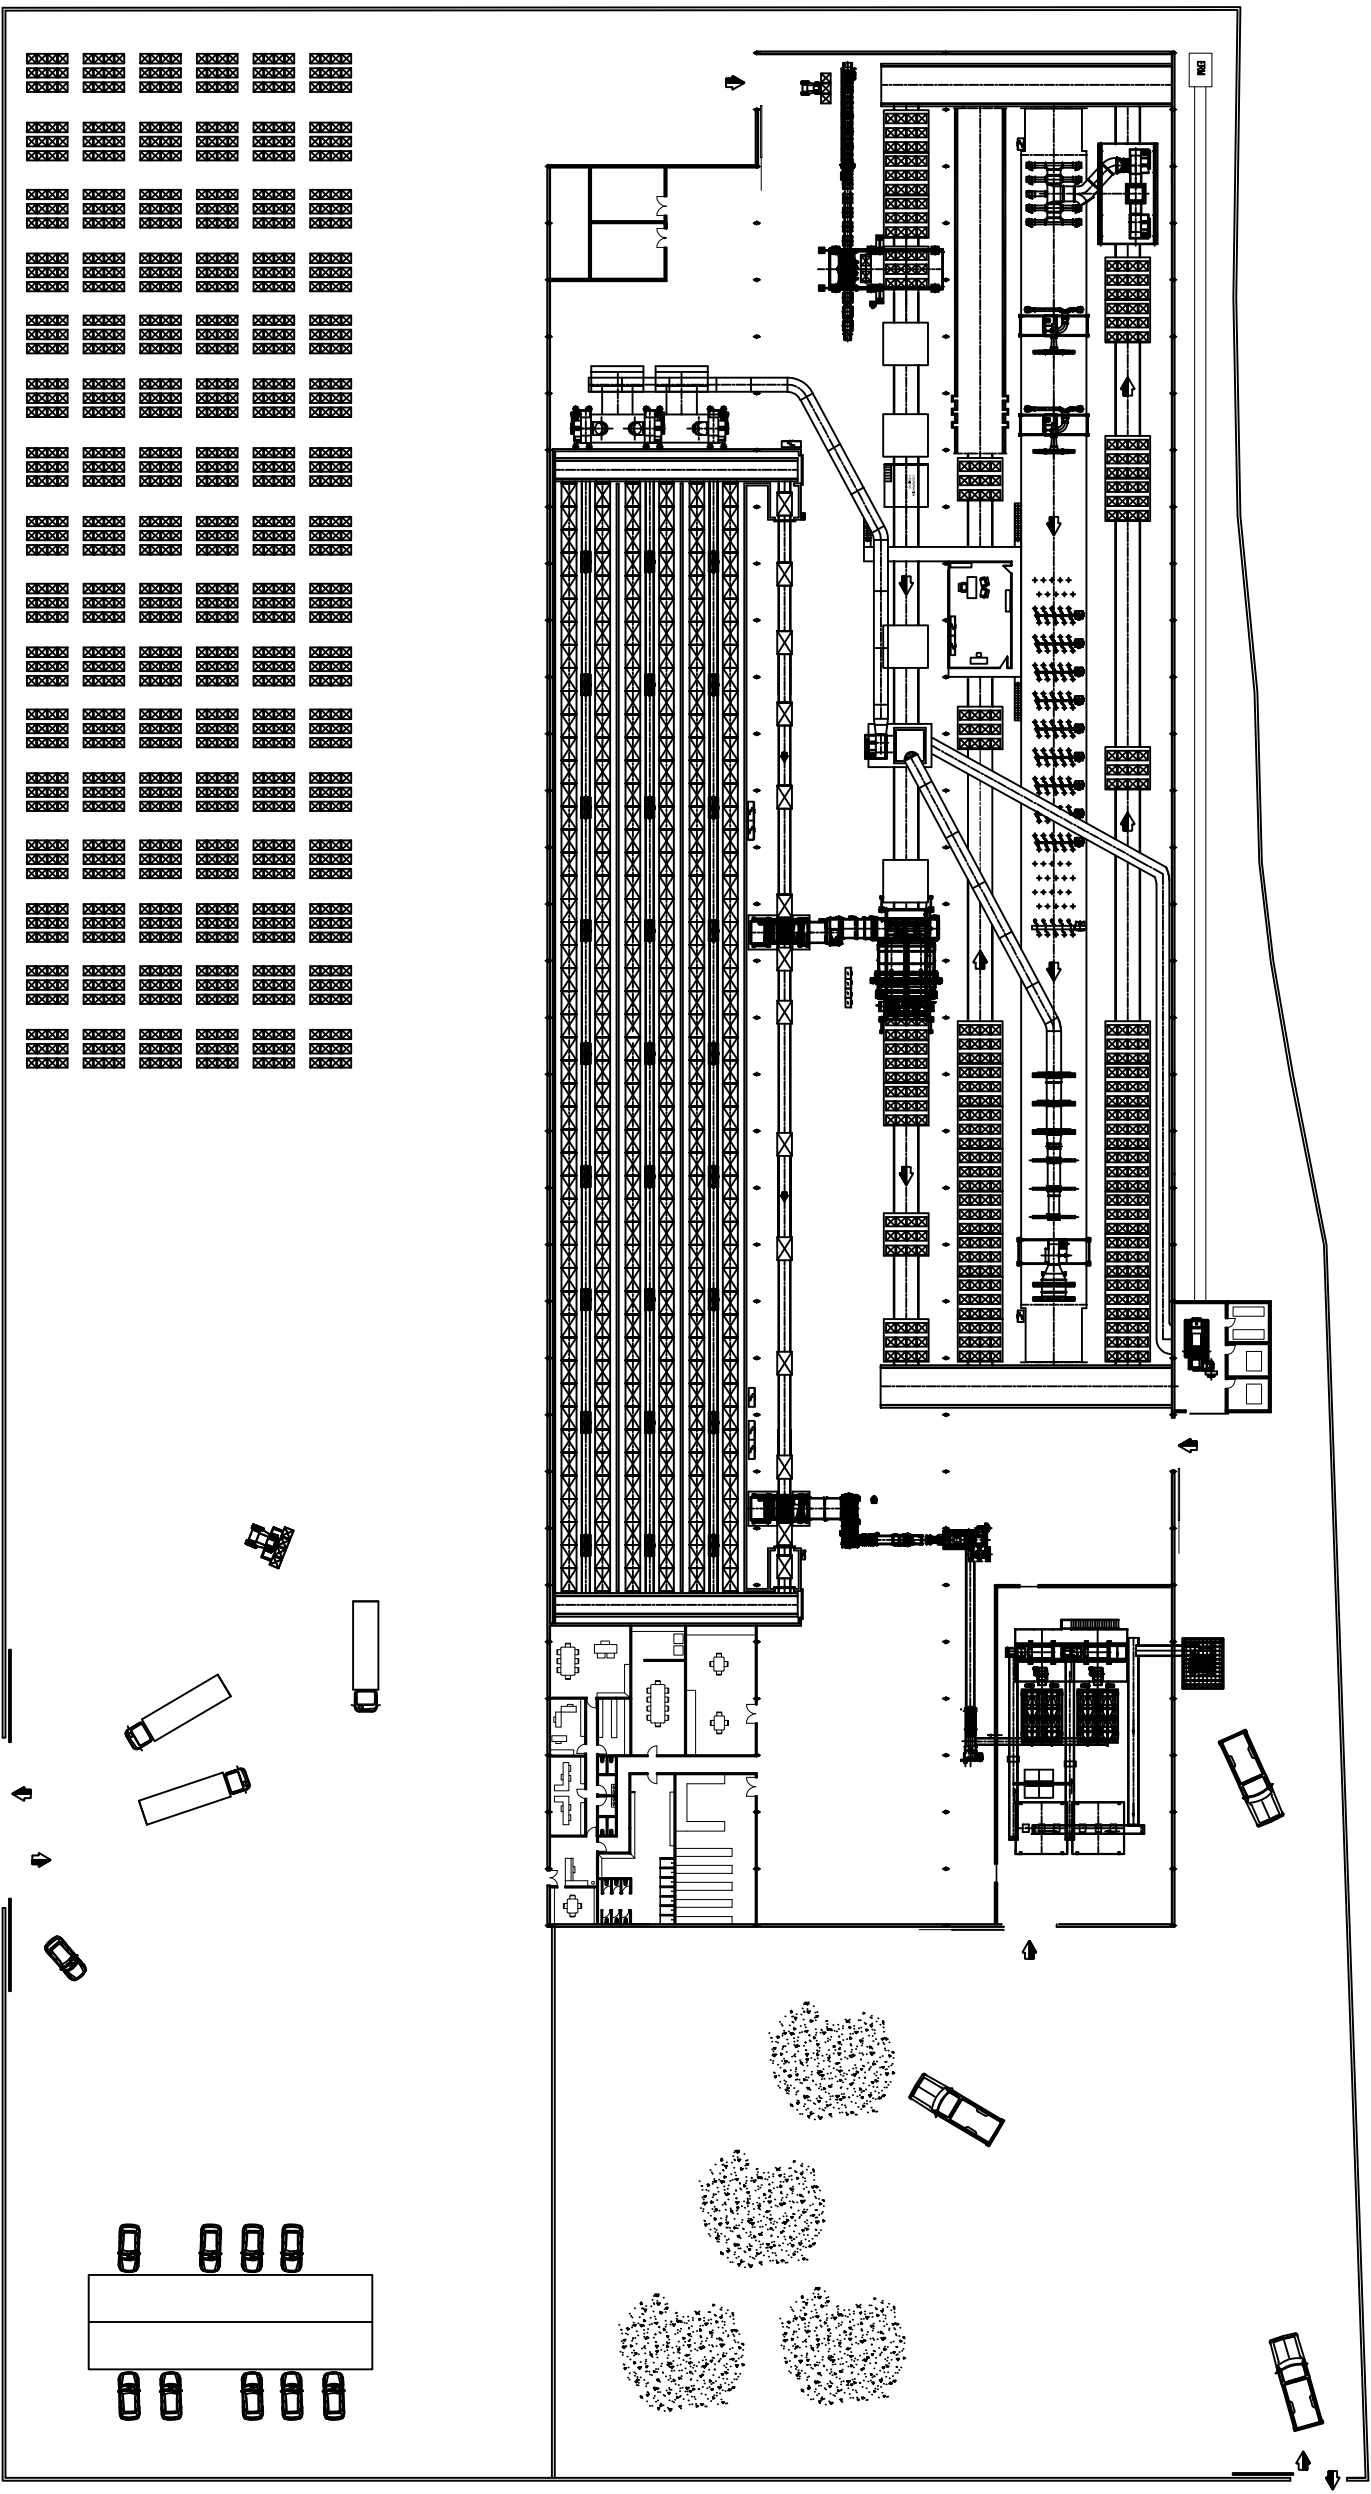

VIABILIDAD, PLANIFICACIÓN
 E IMPLANTACIÓN DE UNA INDUSTRIA
 DE MATERIALES CERÁMICOS PARA
 LA CONSTRUCCIÓN EN CATALUNYA

INGENIERIA EN ORGANIZACIÓN INDUSTRIAL

PLANO Nº3

ESC. 1/800




Escola Politécnica Superior
 d'Edificació de Barcelona
 UNIVERSITAT POLITÈCNICA DE CATALUNYA

DETALLE DE LA INDUSTRIA

MANEL MOLA PUJOL


PFC

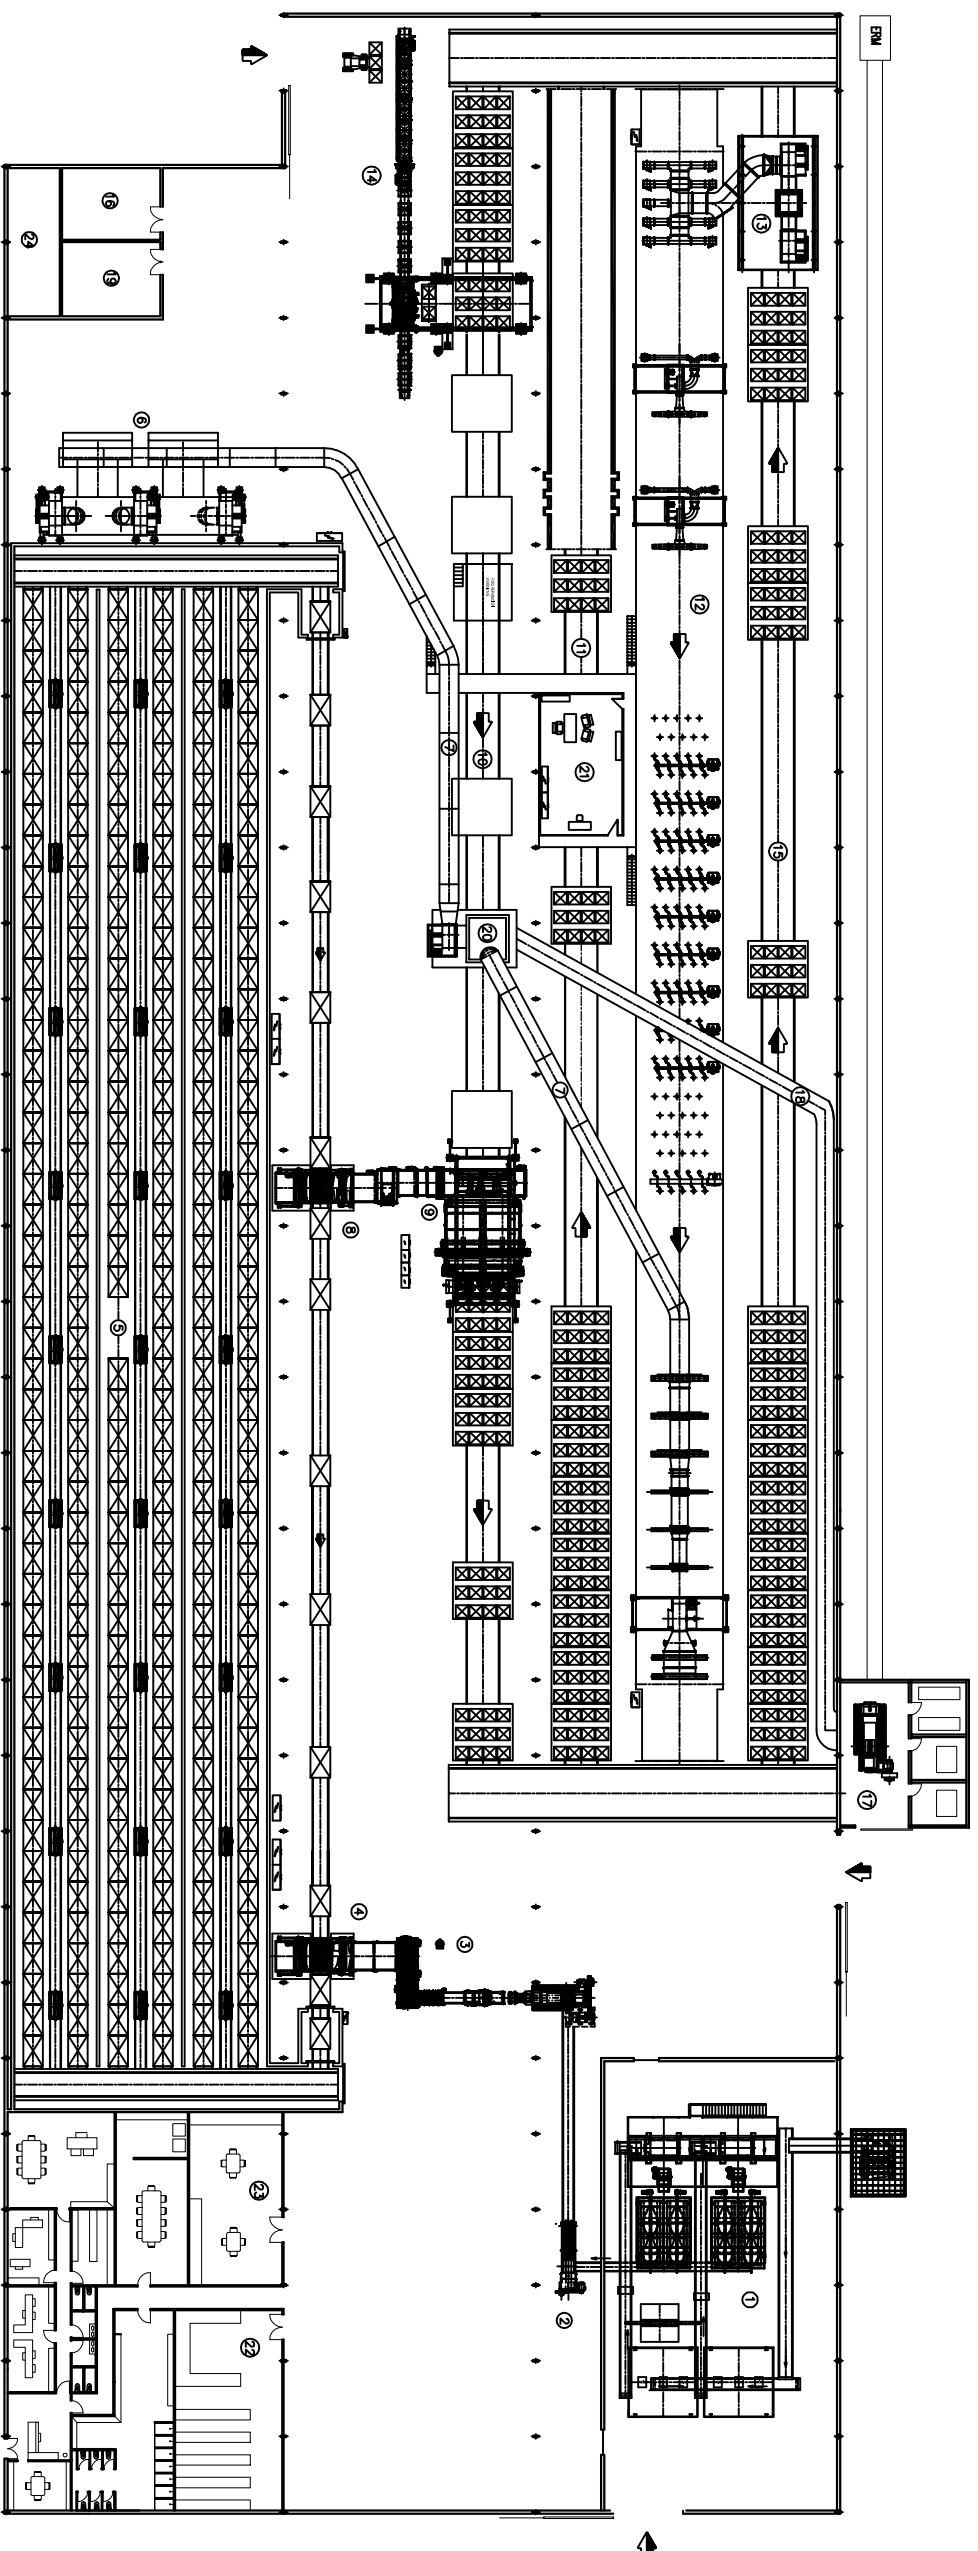

DESCRIPCIÓN

- | | |
|--|---|
| <ul style="list-style-type: none"> ① ACOPIO DE MATERIA PRIMERA ② PREPARACIÓN DE ARCILLA ③ AMASADORA ④ EXTRUSORA Y LINEA DE CORTE ⑤ CARGADOR DE ESTANTERIAS ⑥ SECADERO SEMICONTINUO ⑦ SALA TÉRMICA ⑧ RECUPERACIÓN DEL HORNO ⑨ DESCARGADOR DE ESTANTERIAS ⑩ APILADORA DE VAGONETAS DE 4 PAQUETES ⑪ VIA DE APILADO Y DESAPILADO ⑫ VIA DE PREHORNO ⑬ HORNO TÚNEL ⑭ VENTILADOR DEL TIRO (CHIMENEA) ⑮ LINEA DE DESAPILADO ⑯ VIA DE COCIDO ⑰ SALA DE DISTRIBUCIÓN Y DE TRANSFORMADORES ⑱ PLANTA DE COGENERACIÓN | <ul style="list-style-type: none"> ⑱ HUMOS MOTOR COGENERACIÓN ⑲ COMPRESORES ⑳ VENTILADOR AYUDA A LA RECUPERACIÓN ㉑ SALA DE CONTROL ㉒ TALLER ㉓ LABORATORIO ㉔ DEPÓSITO GAS OIL |
|--|---|

VIABILIDAD, PLANIFICACIÓN E IMPLANTACIÓN DE UNA INDUSTRIA DE MATERIALES CERÁMICOS PARA LA CONSTRUCCIÓN EN CATALUNYA		
INGENIERIA EN ORGANIZACIÓN INDUSTRIAL		
PLANO Nº2	ESC. 1/600	MANEL MOLA PUJOL
DETALLE SISTEMA PRODUCTIVO		
Escola Politécnica Superior d'Edificació de Barcelona UNIVERSITAT POLITÈCNICA DE CATALUNYA		
PFC		

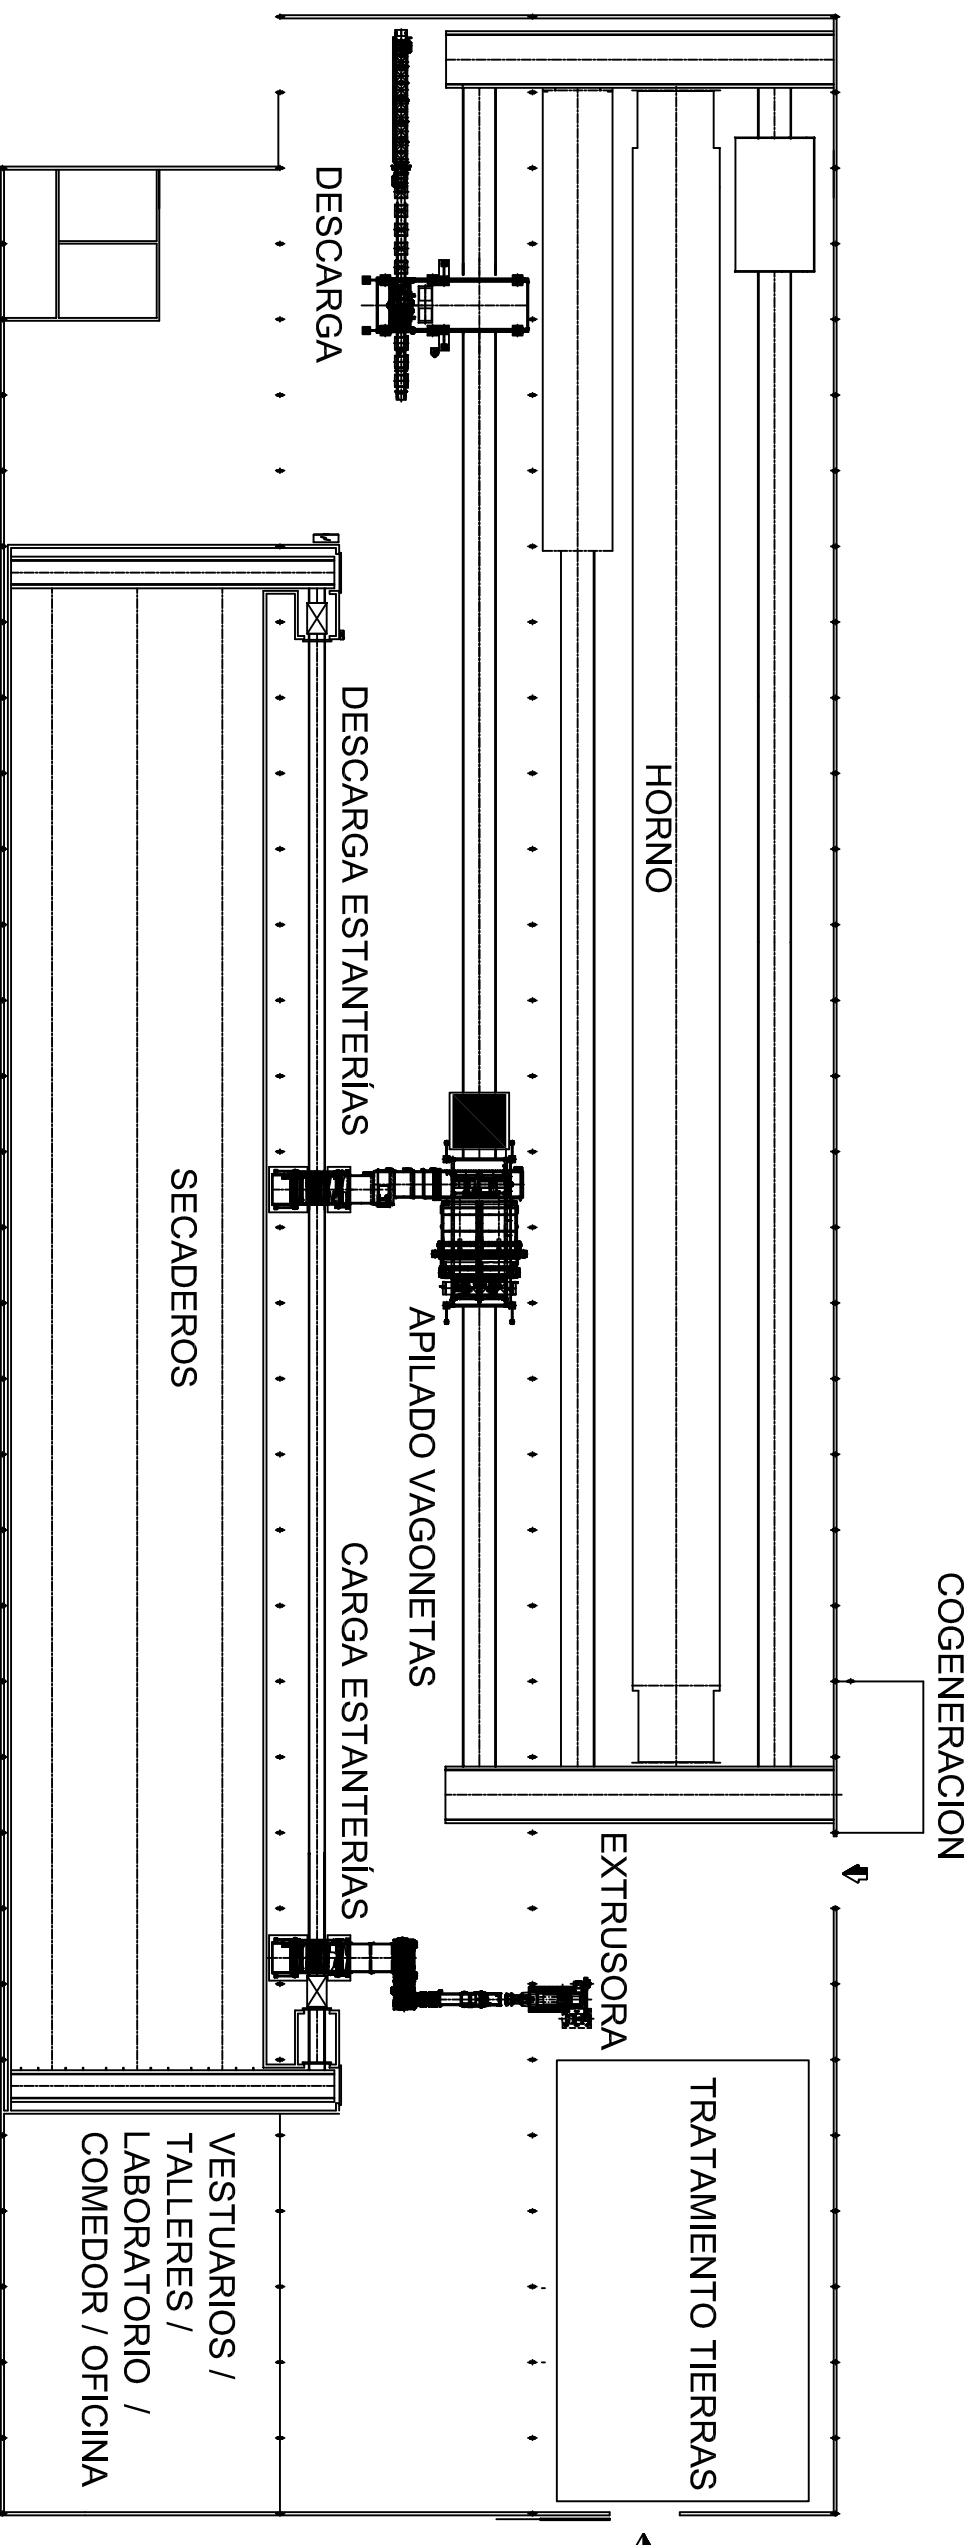

VIABILIDAD, PLANIFICACIÓN
E IMPLANTACIÓN DE UNA INDUSTRIA
DE MATERIALES CERÁMICOS PARA
LA CONSTRUCCIÓN EN CATALUNYA

INGENIERIA EN ORGANIZACIÓN INDUSTRIAL


PLANO Nº1 ESC. 1/600



Escola Politècnica Superior
d'Edificació de Barcelona
UNIVERSITAT POLITÈCNICA DE CATALUNYA

LAYOUT DEL SISTEMA
PRODUCTIVO

MANEL MOLA PUJOL PFC

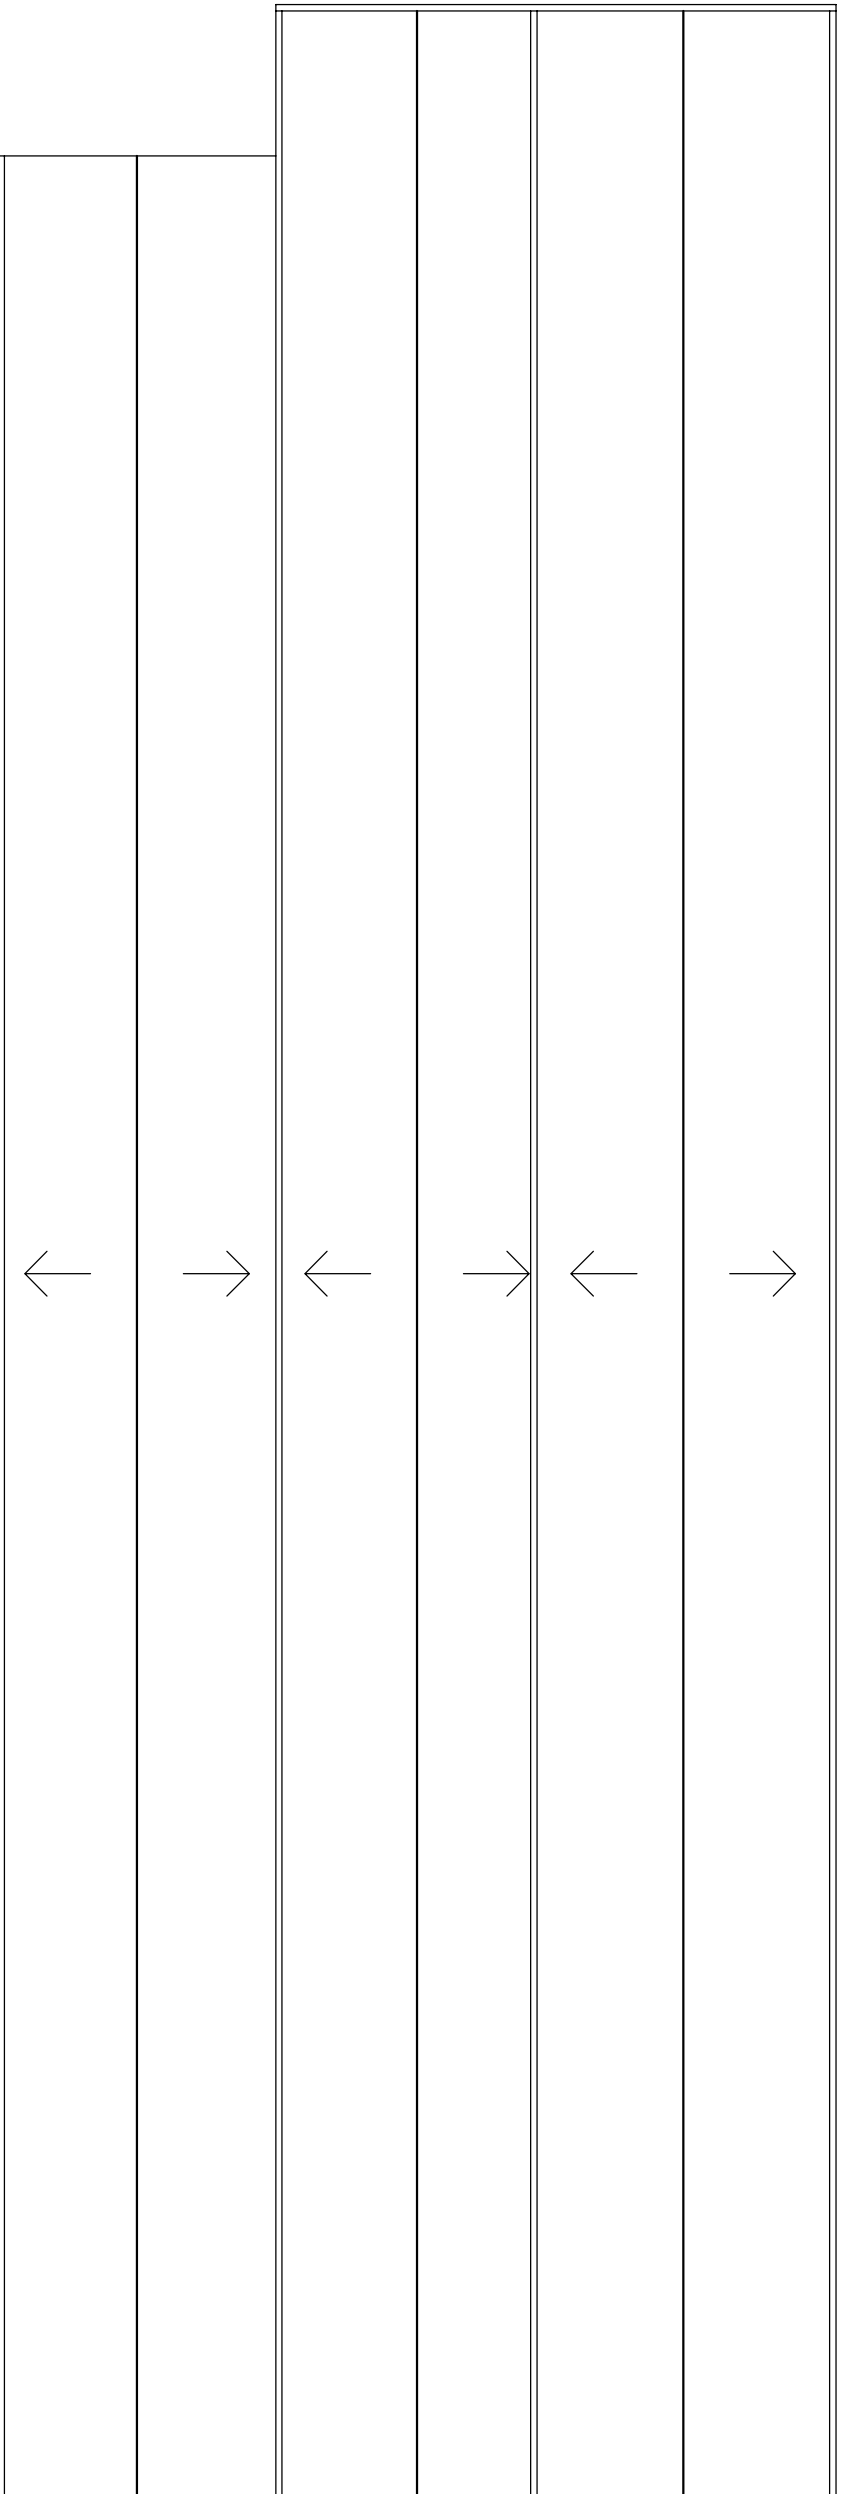

VIABILIDAD, PLANIFICACIÓN
E IMPLANTACIÓN DE UNA INDUSTRIA
DE MATERIALES CERÁMICOS PARA
LA CONSTRUCCIÓN EN CATALUNYA

INGENIERIA EN ORGANIZACIÓN INDUSTRIAL

PLANO Nº7

ESC. 1/600




Escuela Politécnica Superior
d'Edificació de Barcelona
UNIVERSITAT POLITÈCNICA DE CATALUNYA

CUBIERTA

MANEL MOLA PUJOL

PFC

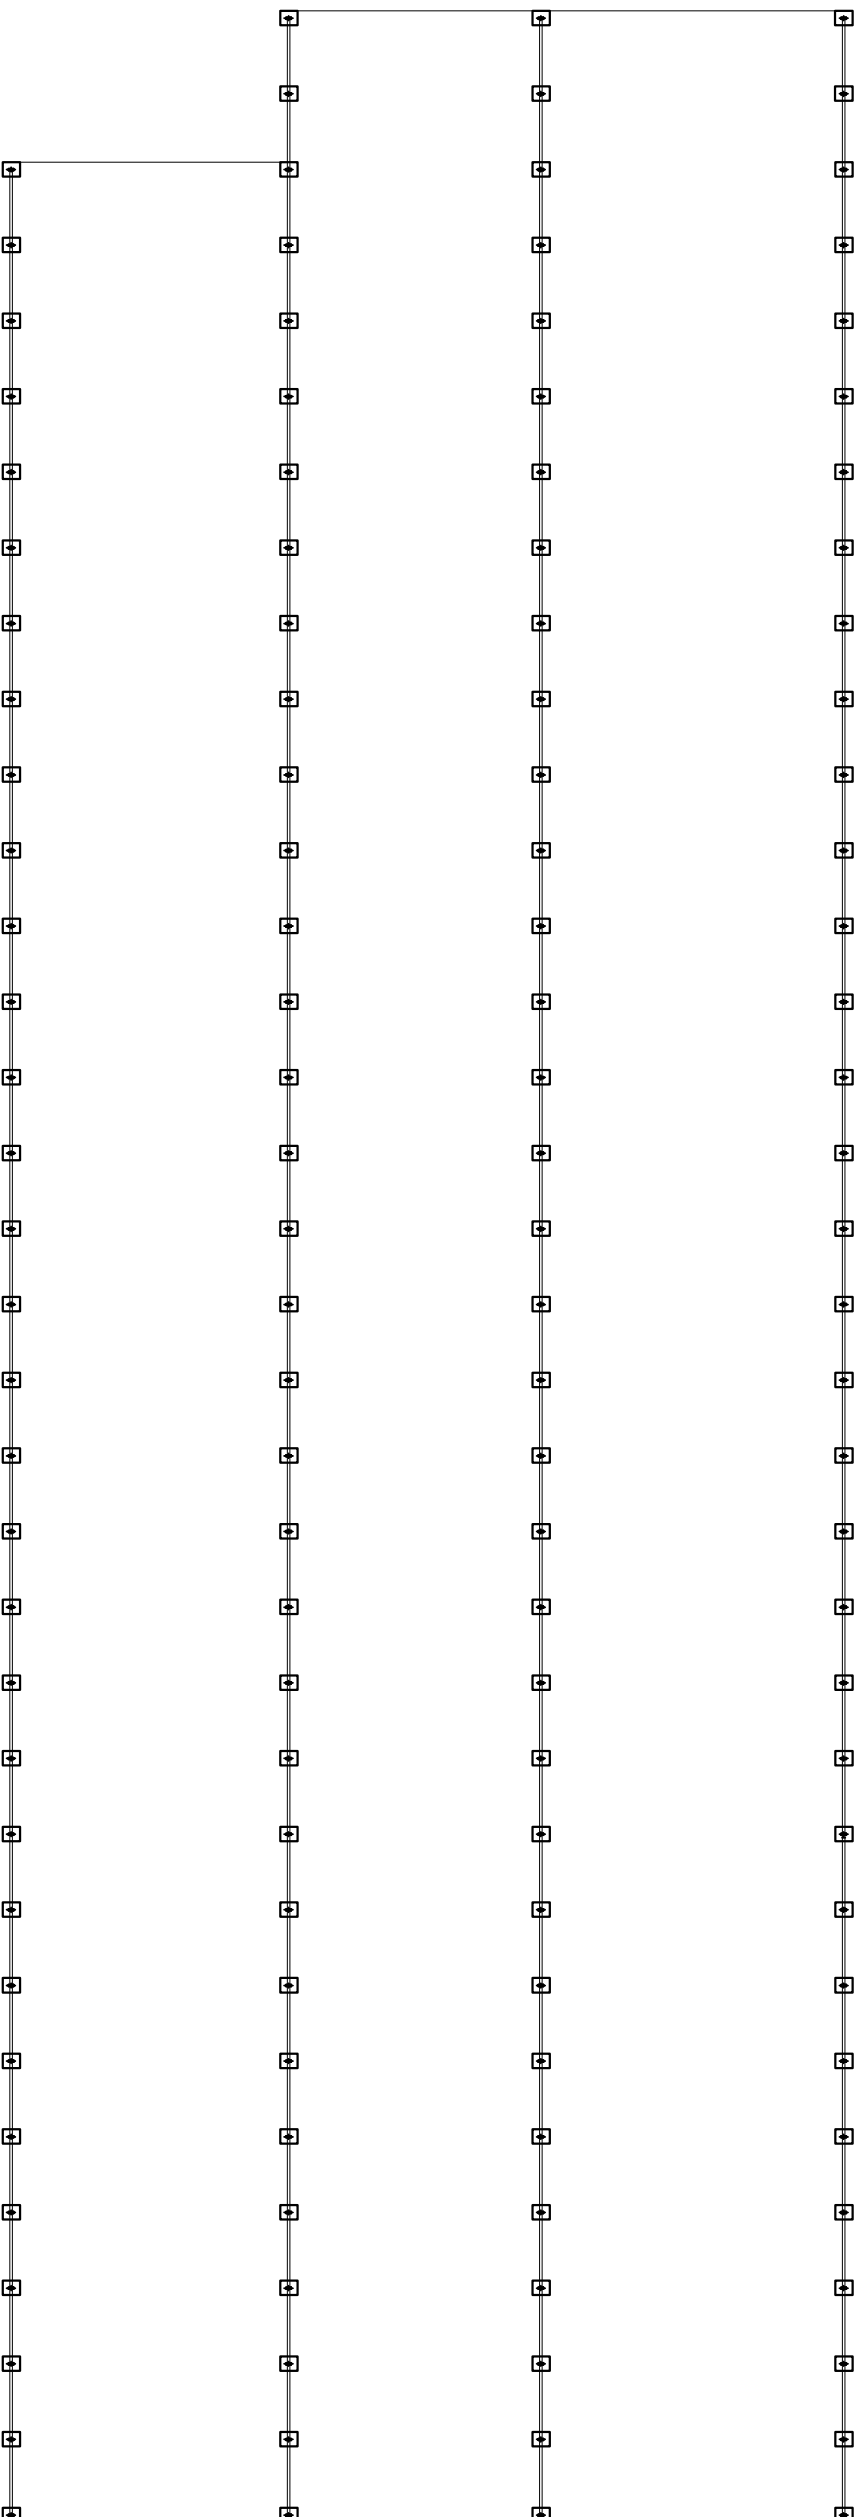

VIABILIDAD, PLANIFICACIÓN
 E IMPLANTACIÓN DE UNA INDUSTRIA
 DE MATERIALES CERÁMICOS PARA
 LA CONSTRUCCIÓN EN CATALUNYA

INGENIERIA EN ORGANIZACIÓN INDUSTRIAL

PLANO Nº5

ESC. 1/600

MANEL MOLA PUJOL

PFC



Escuela Politécnica Superior
 d'Edificació de Barcelona
 UNIVERSITAT POLITÈCNICA DE CATALUNYA

CIMENTACIÓ

