

ENLLUMENAT I INSTAL·LACIÓ ELÈCTRICA




Tipus principals de llibreries Biblioteca




CRITERIS D'ENLLUMENAT




BIBLIOTECA:	
Sales de lectura	500 m²
Zones de prestatgeries	500 m²
Oficines propera a finestra	300 m²
Circulacions, vestíbuls	250 m²
Magatzem	100 m²
 ESCOLA BRESSOL:	
Aules i espais docents	300 m²
Circulacions	200 m²
Magatzem	100 m²

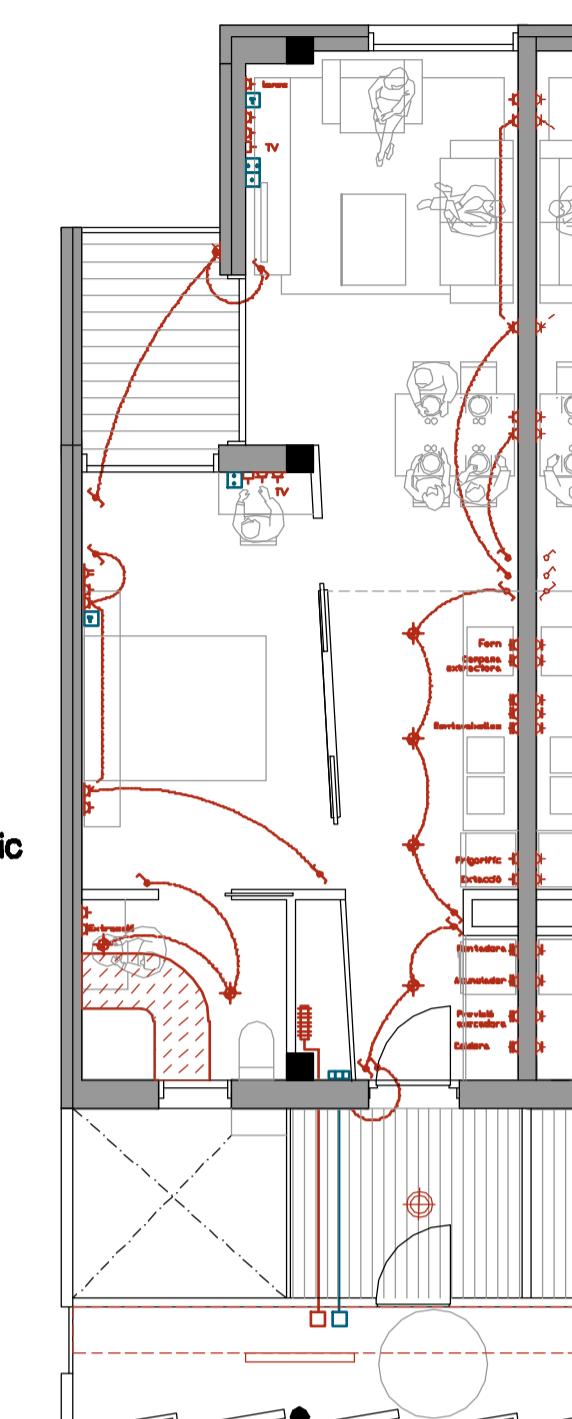


Lluminària de columna - espai públic

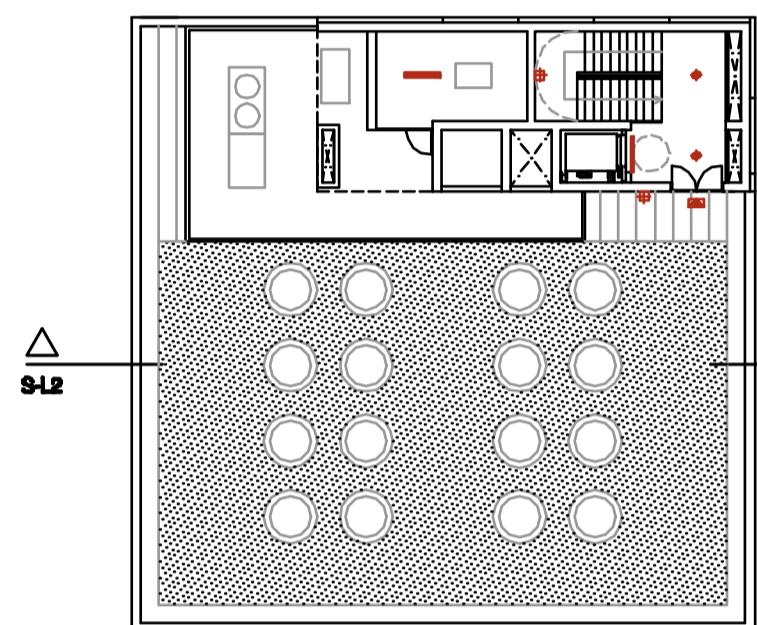


Esquema elèctric Biblioteca

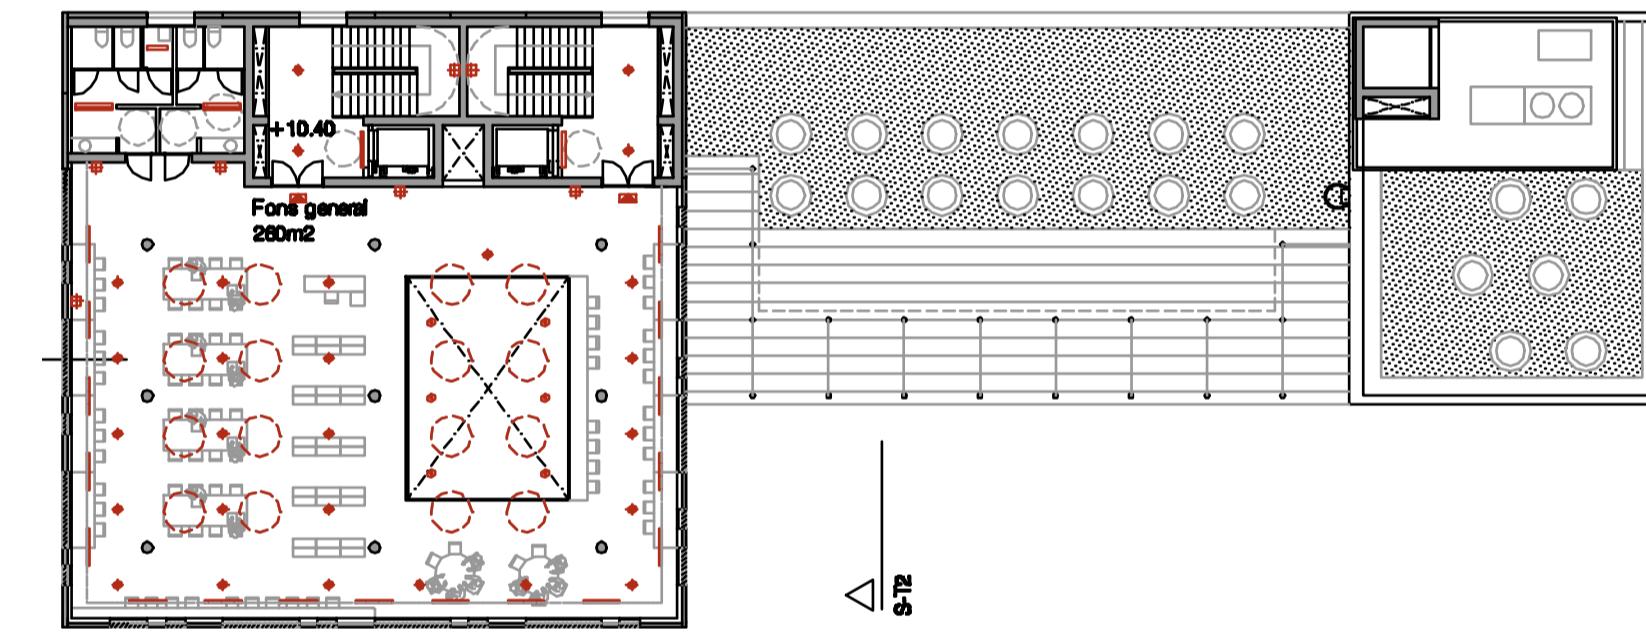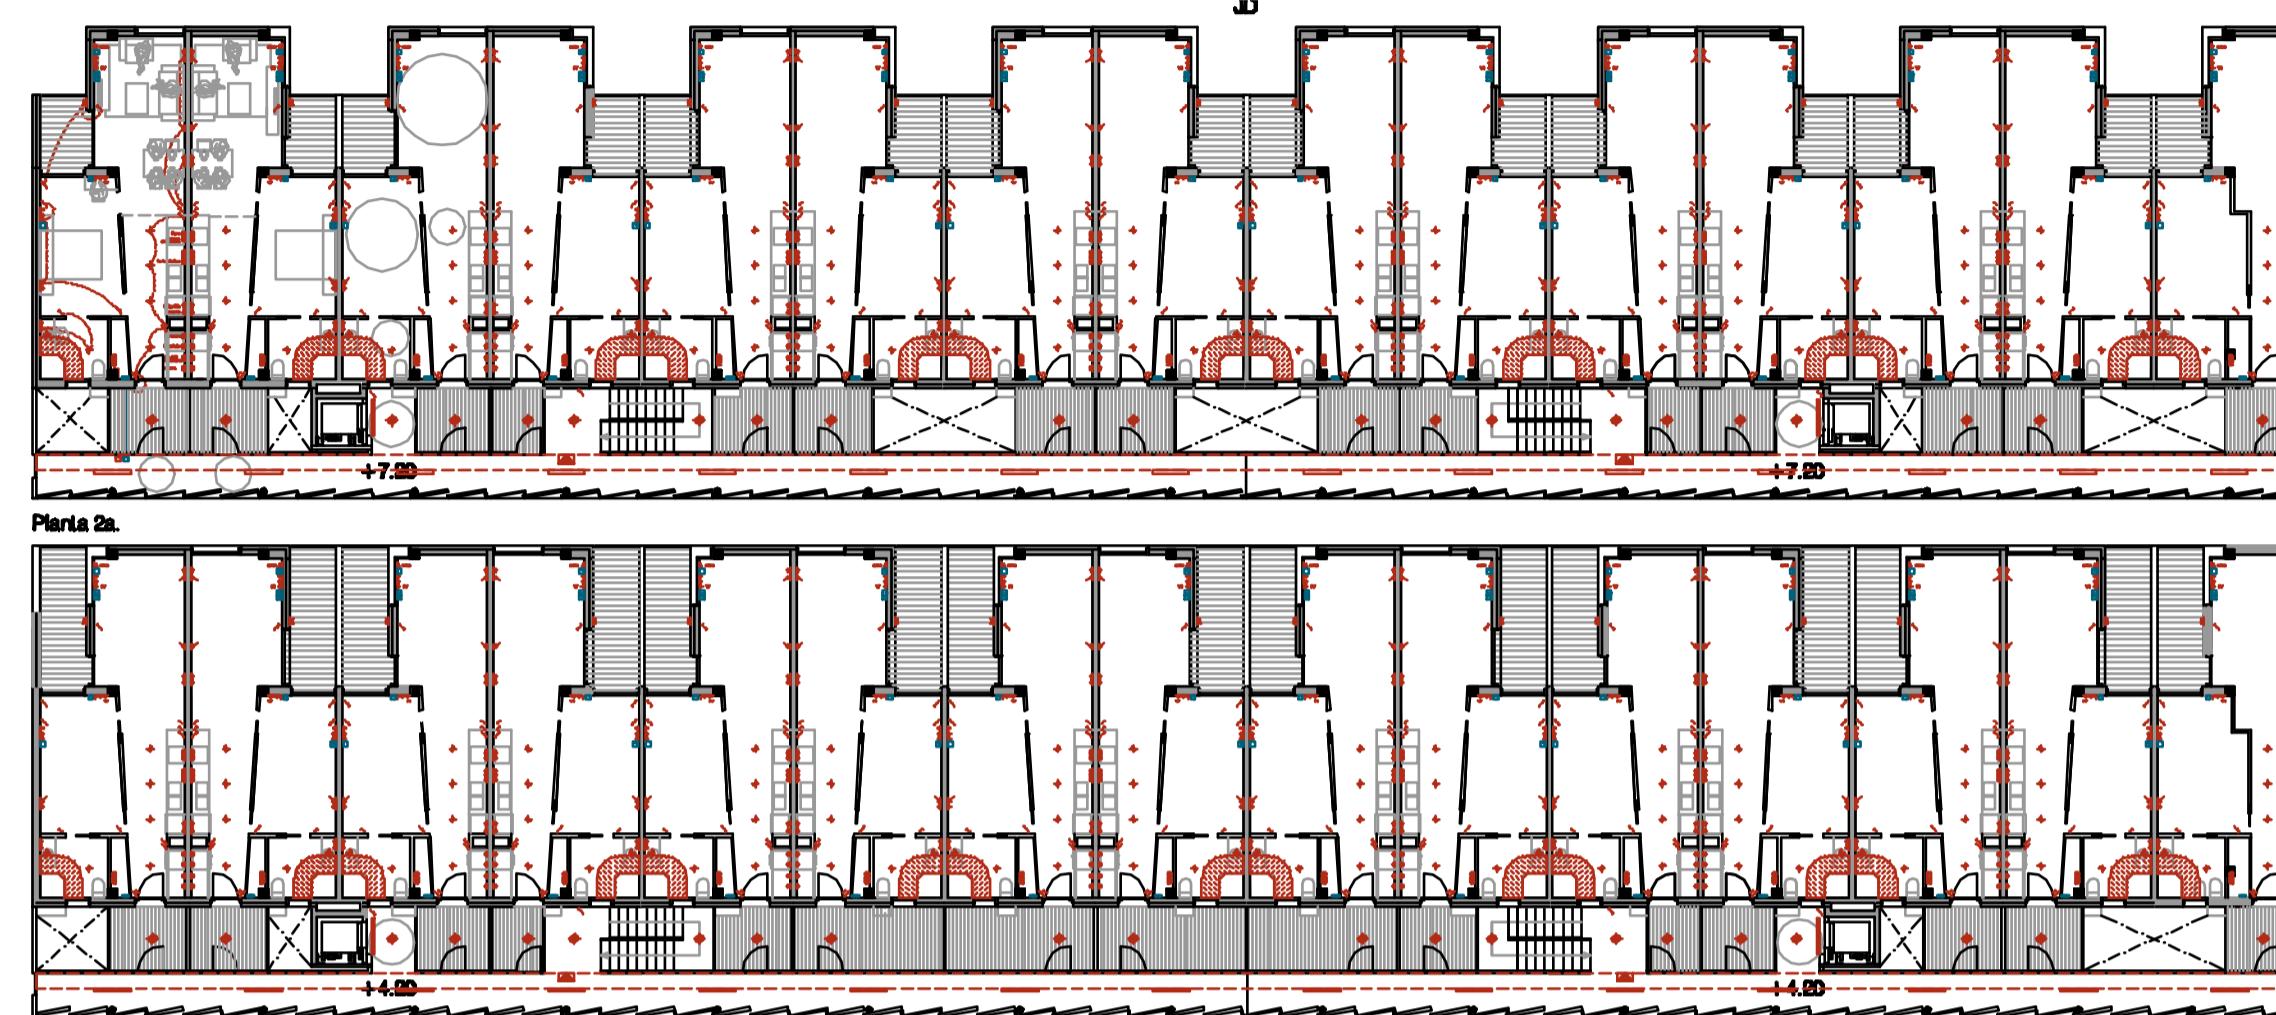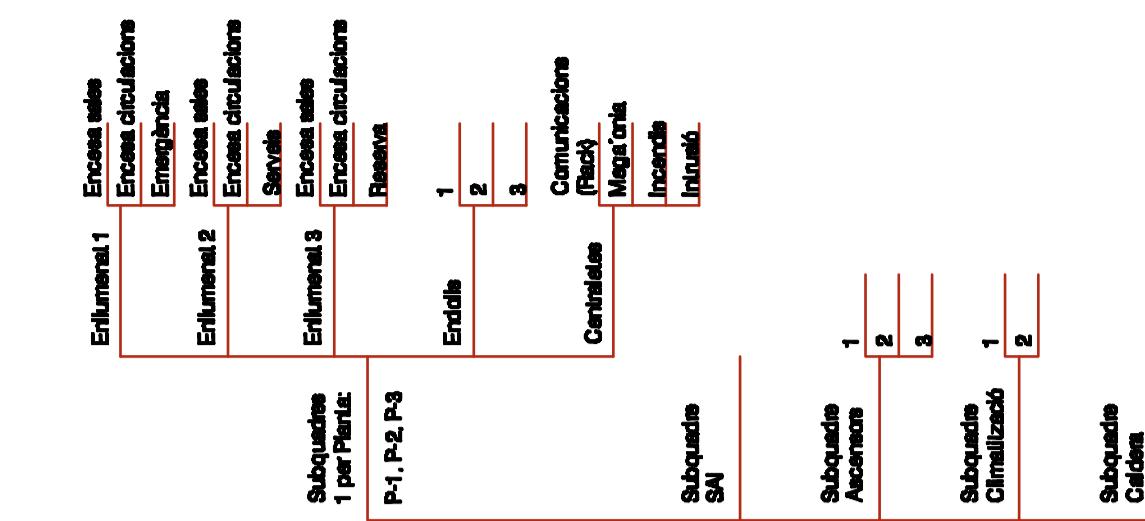


Planta 3a. **16** **17** **18** **19** **20** **21** **22**

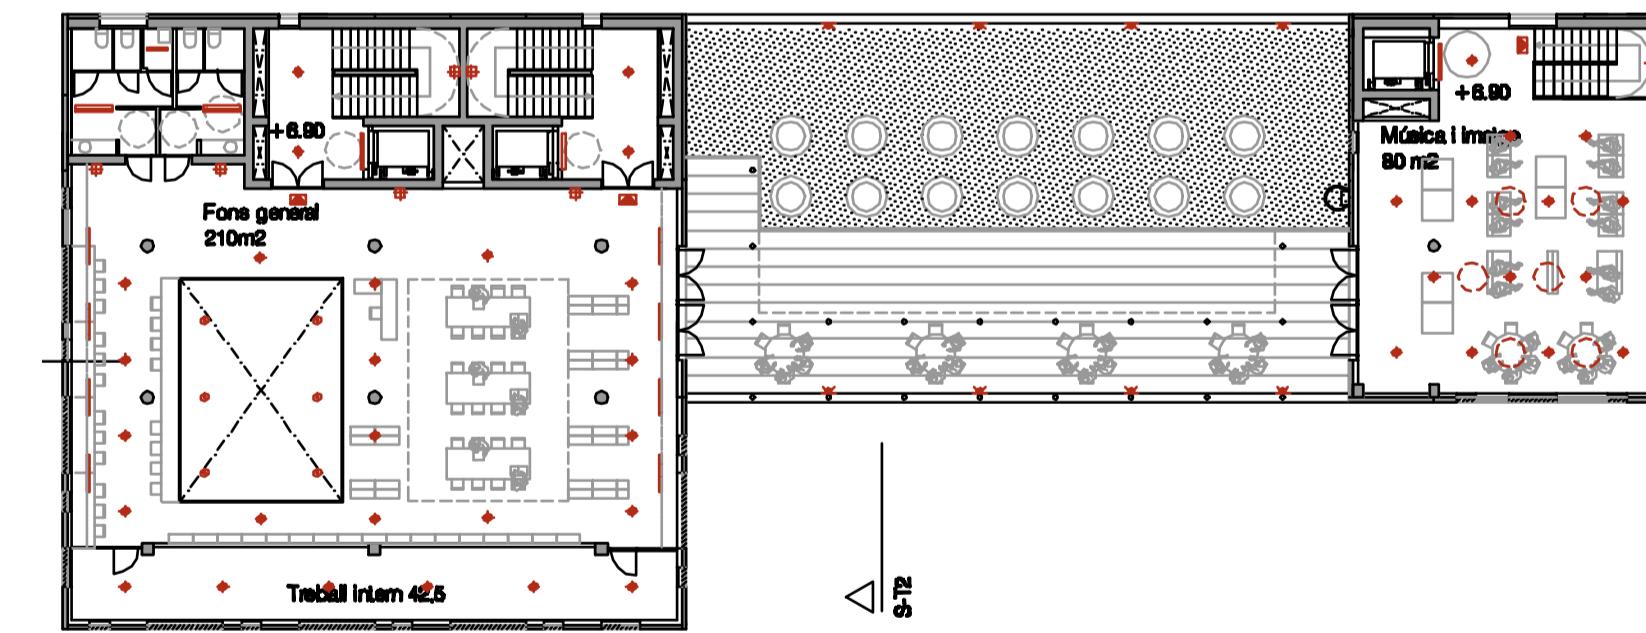

Planta 2a.

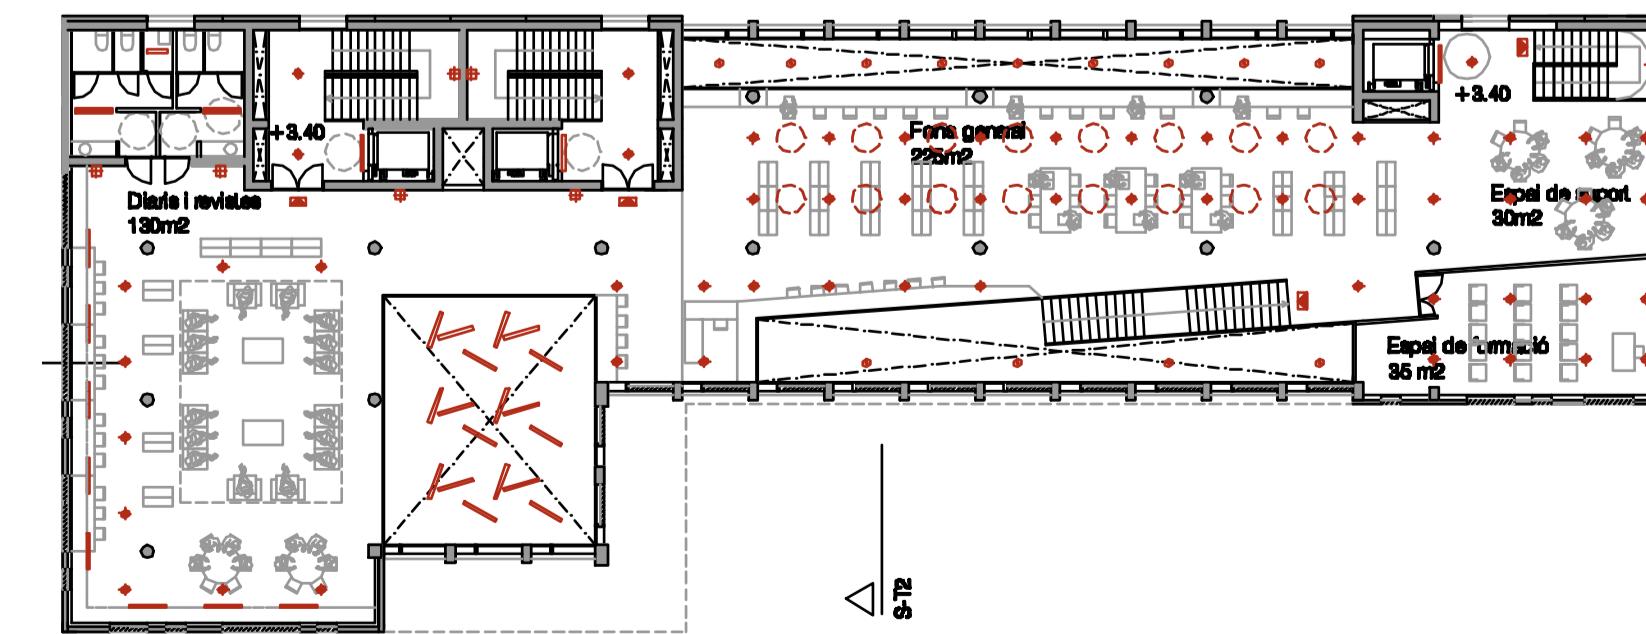

sumenat i instal·lació elèctrica Esc 1/250

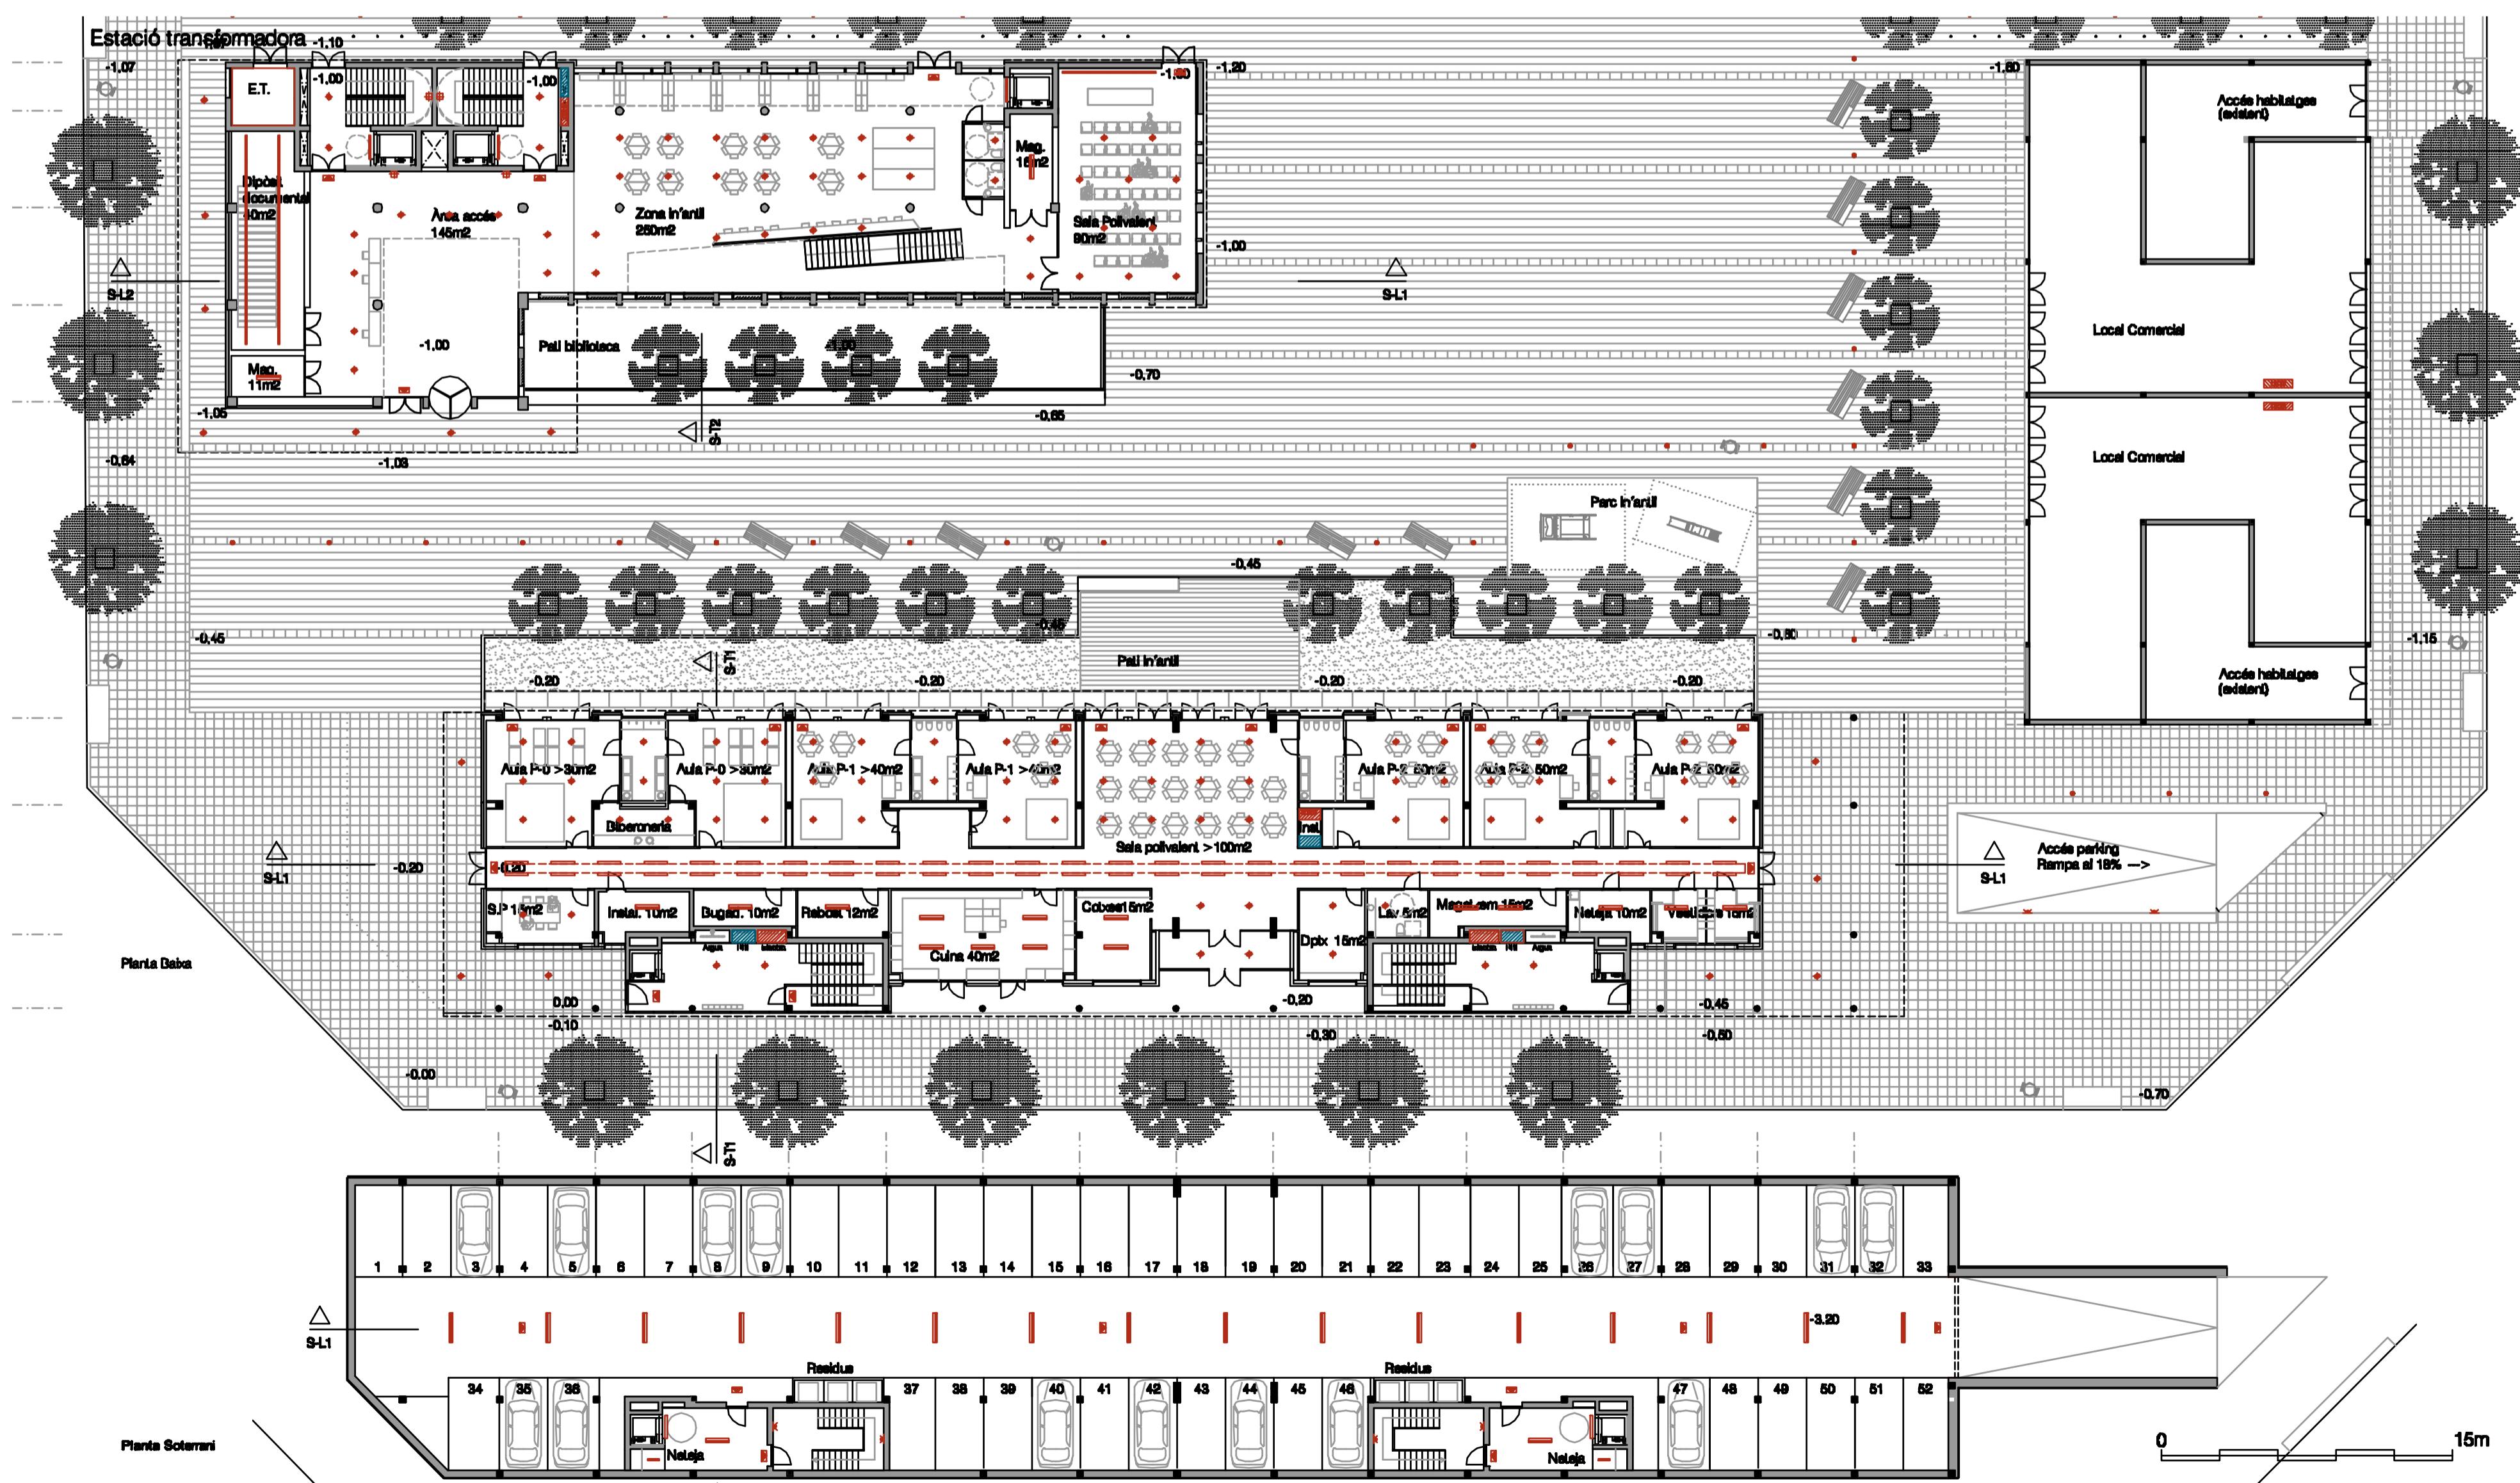

EQUIPAMENTS PÚBLICS A L'EIXAMPLE DE BARCELONA - Biblioteca, Escola Bressol, i habitatges de lloguer