
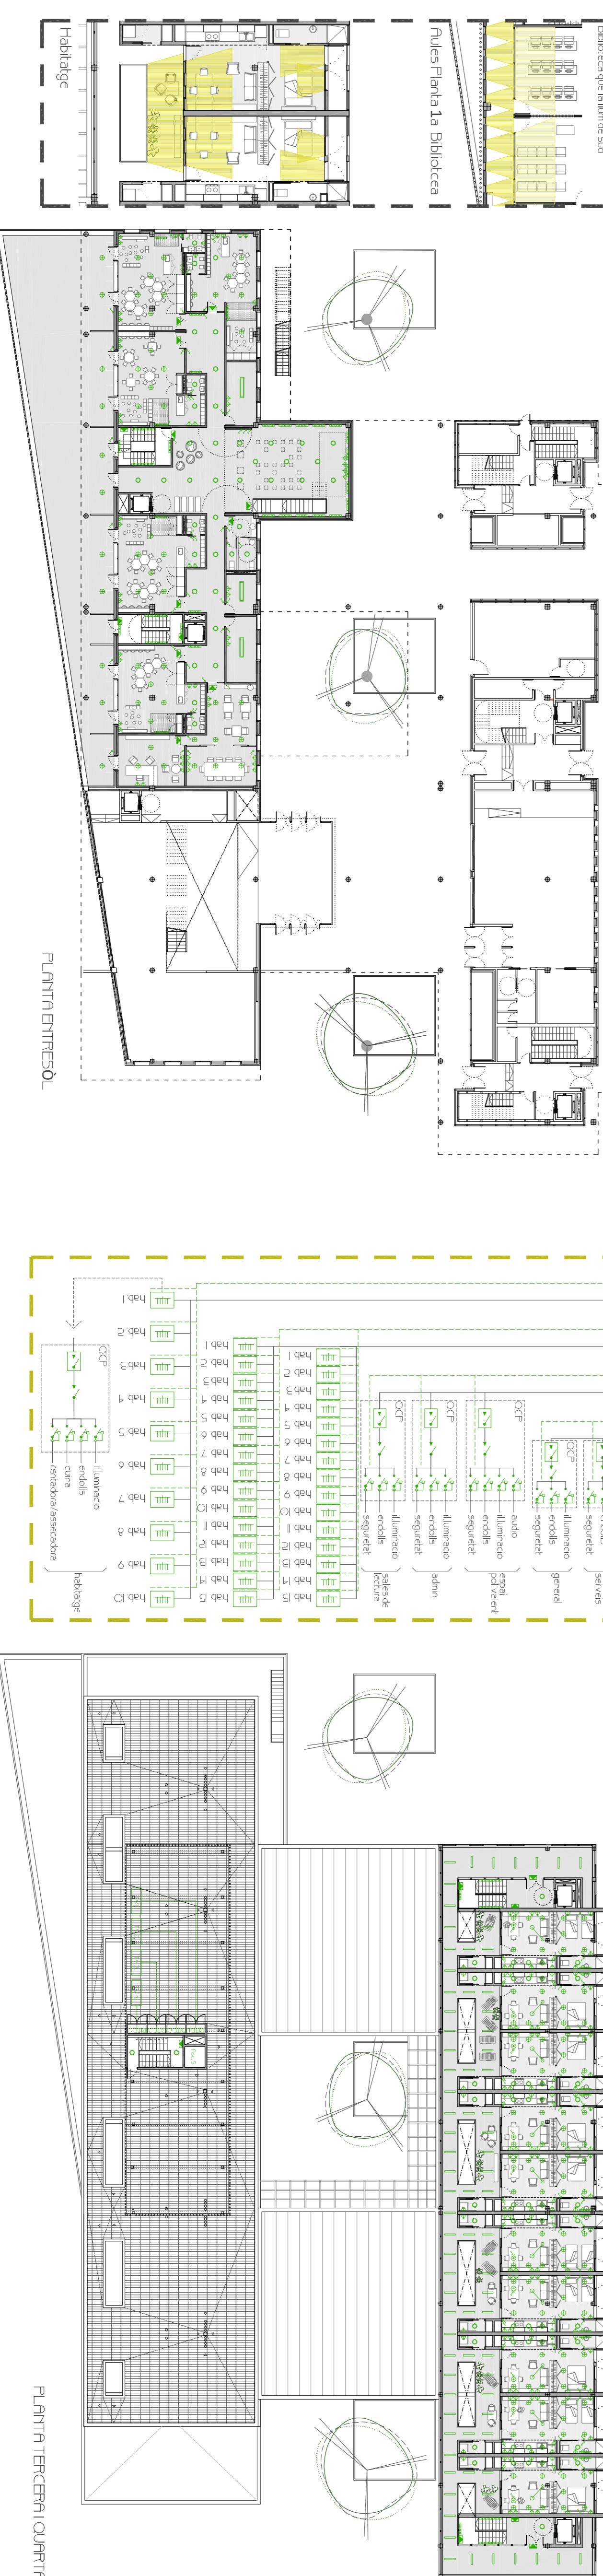
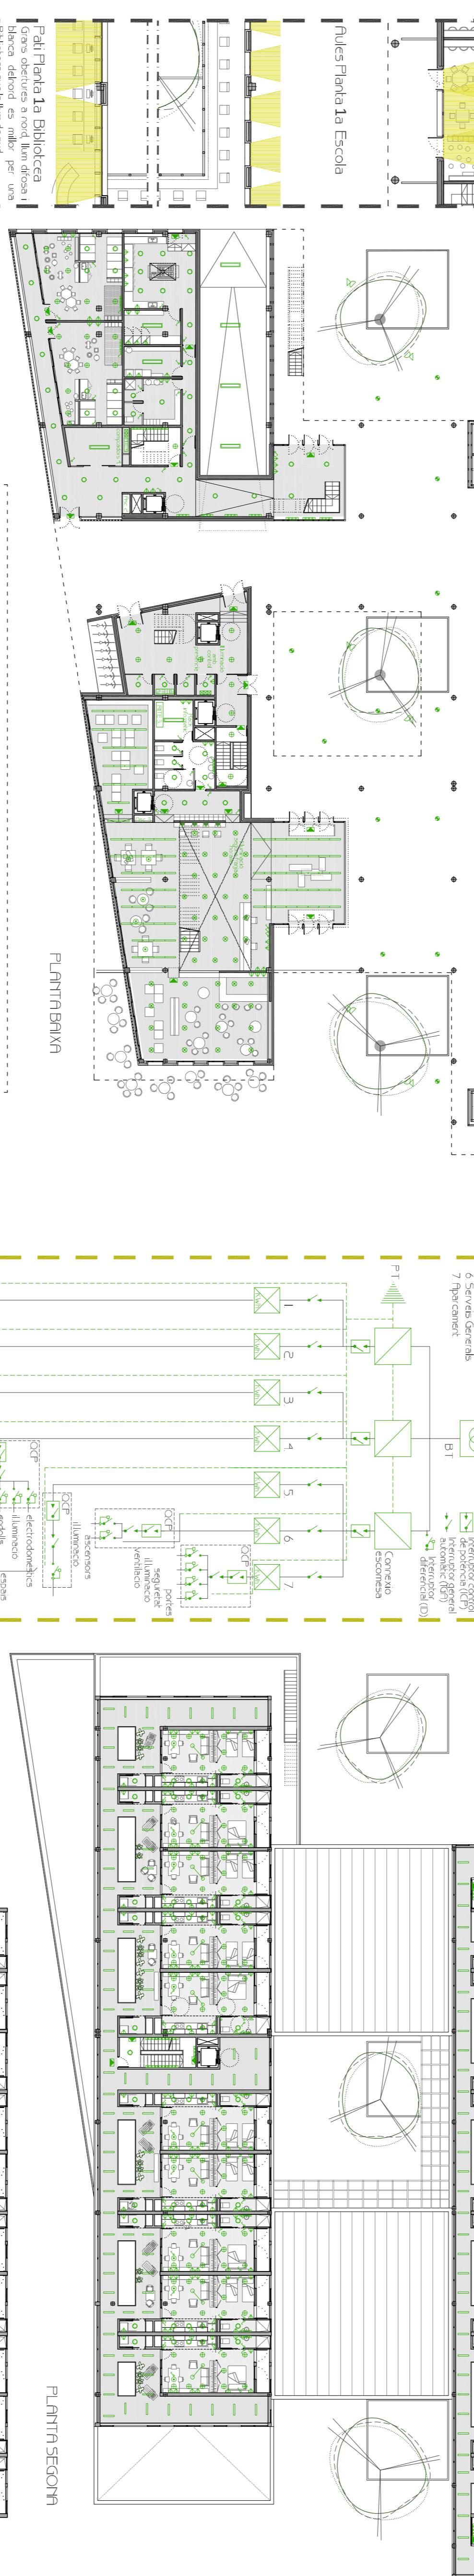


Instal.lacions d'Electricitat, Il·luminació i Telecomunicacions

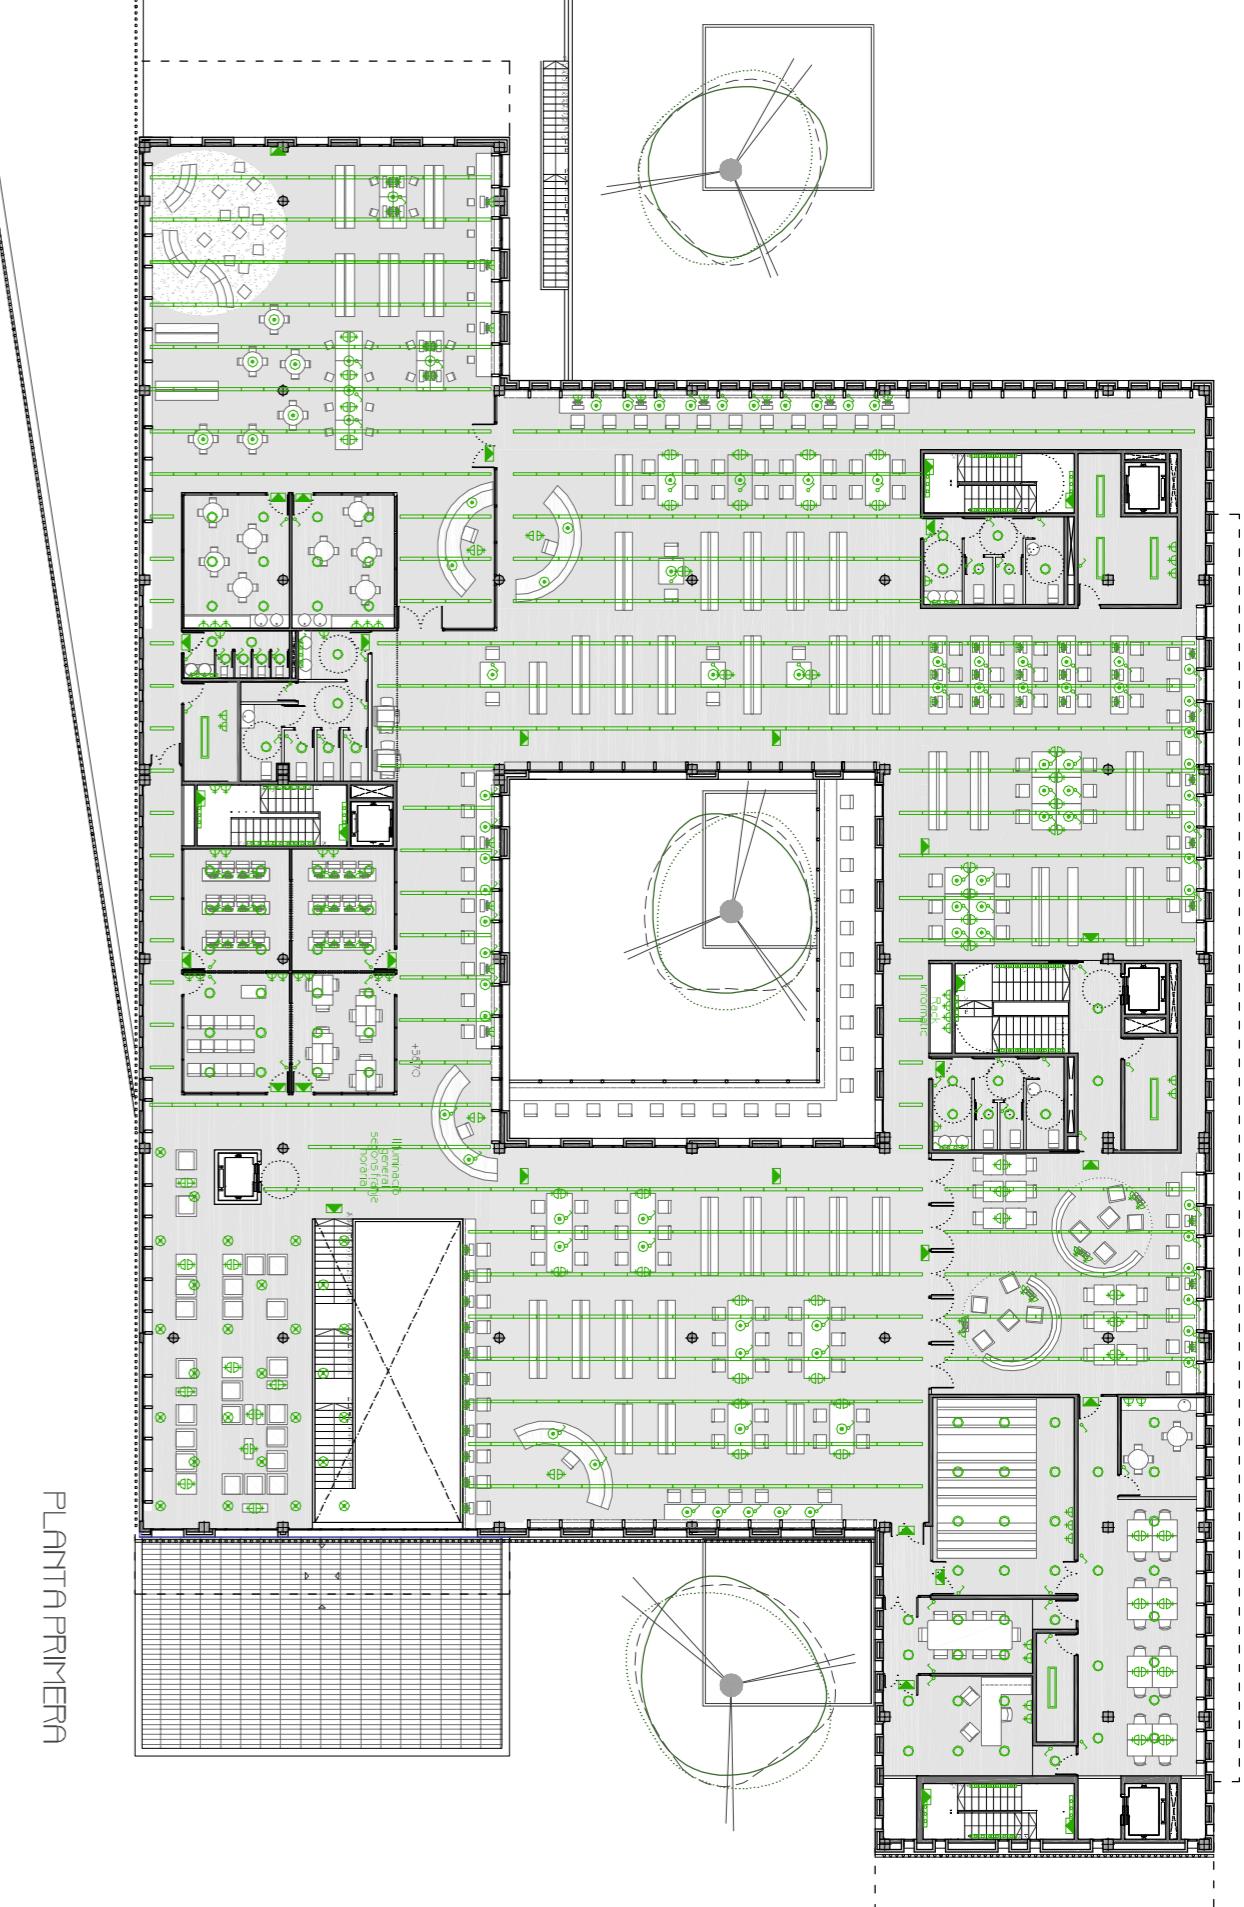

PFC QTardor IC
Patricia Xercavins Ruiz

Introducció  **Descripció de la Proposta**

construcció

estructura

instalaciones

instal.lacions

atque

11

1

10

10

三〇

3