

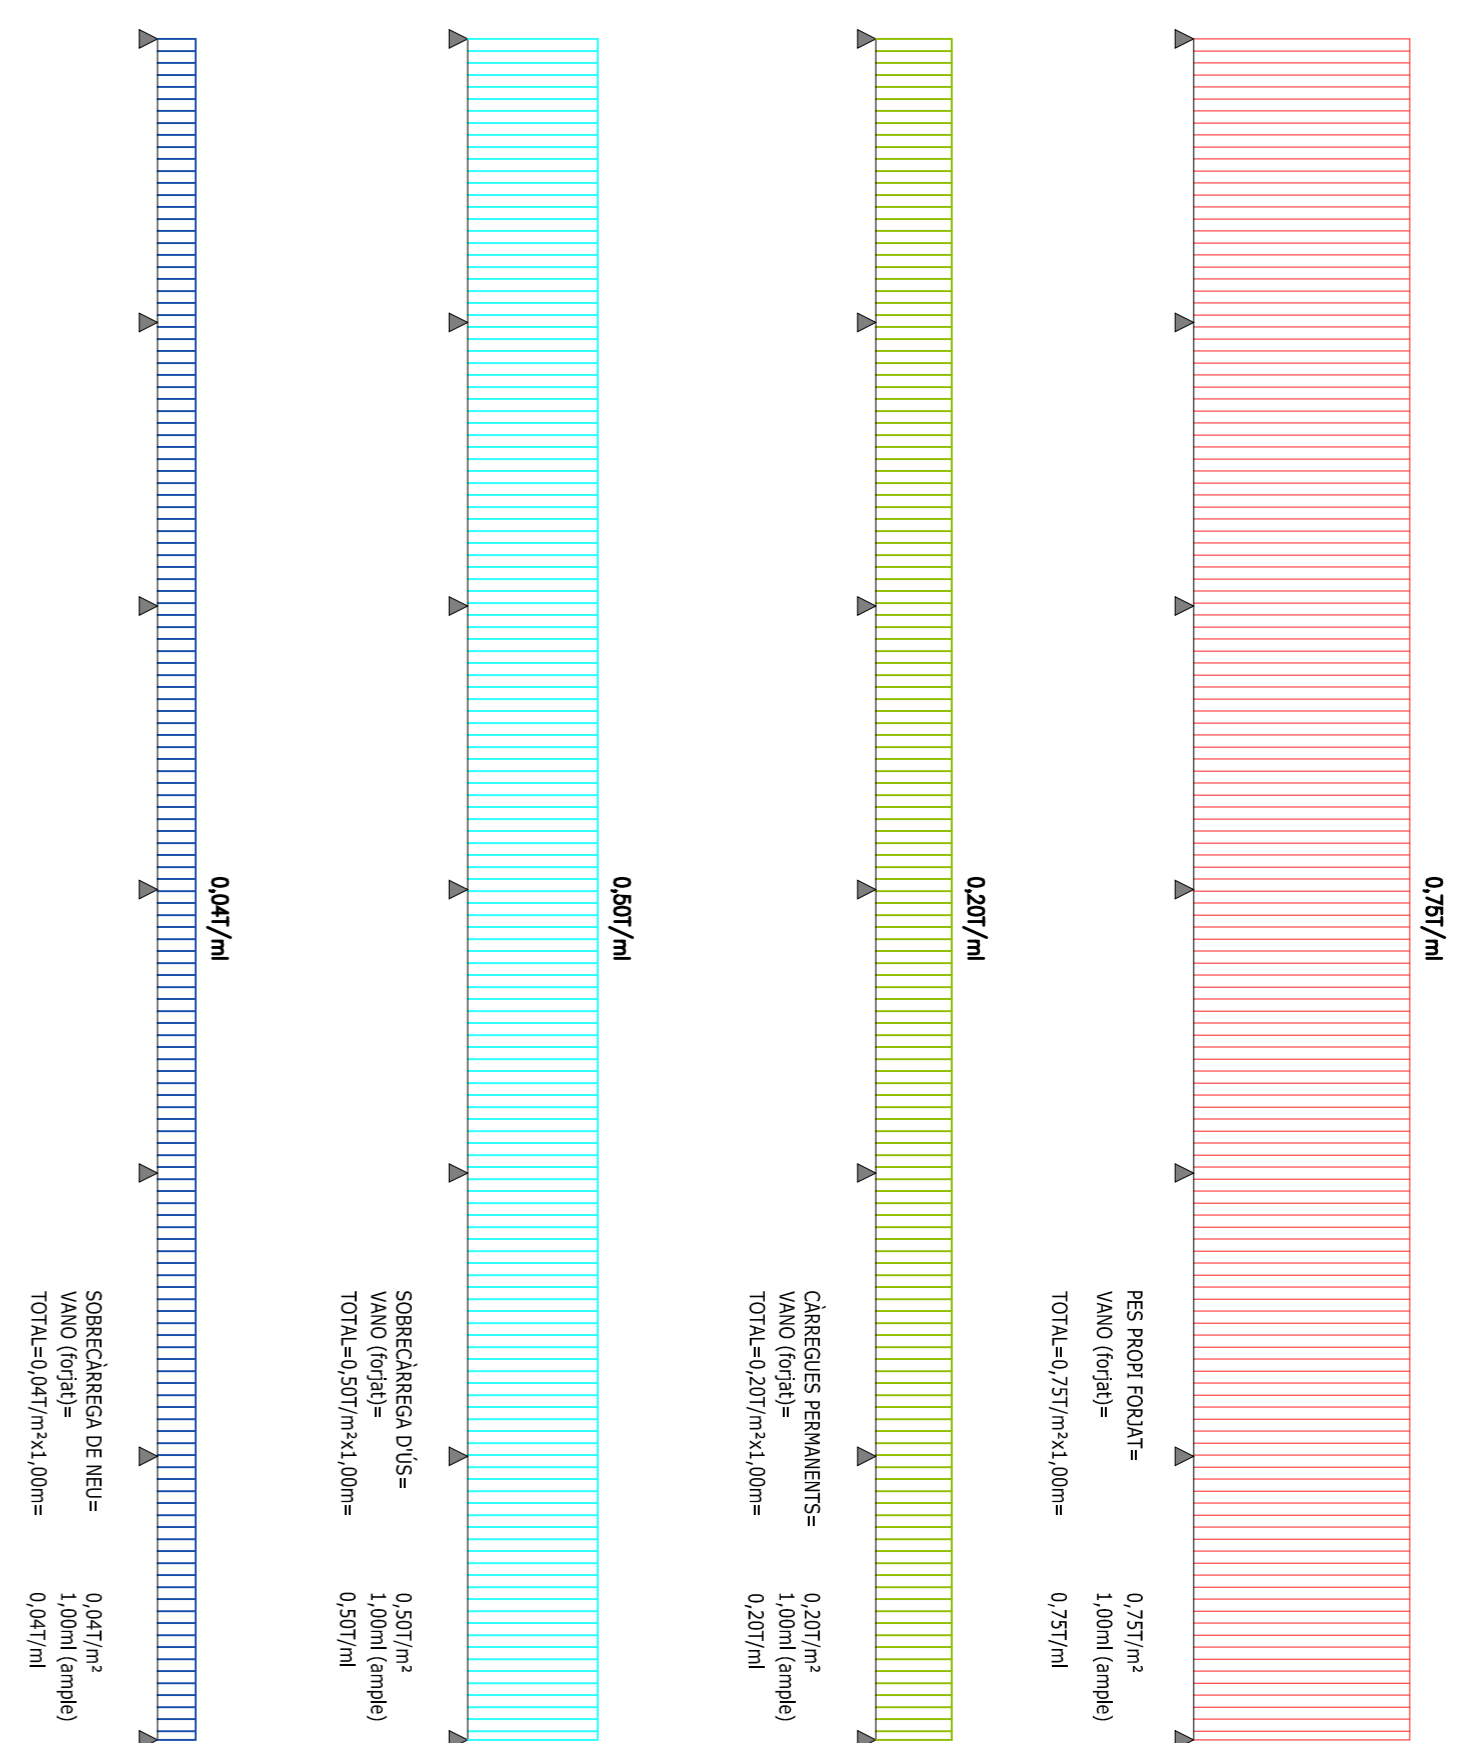
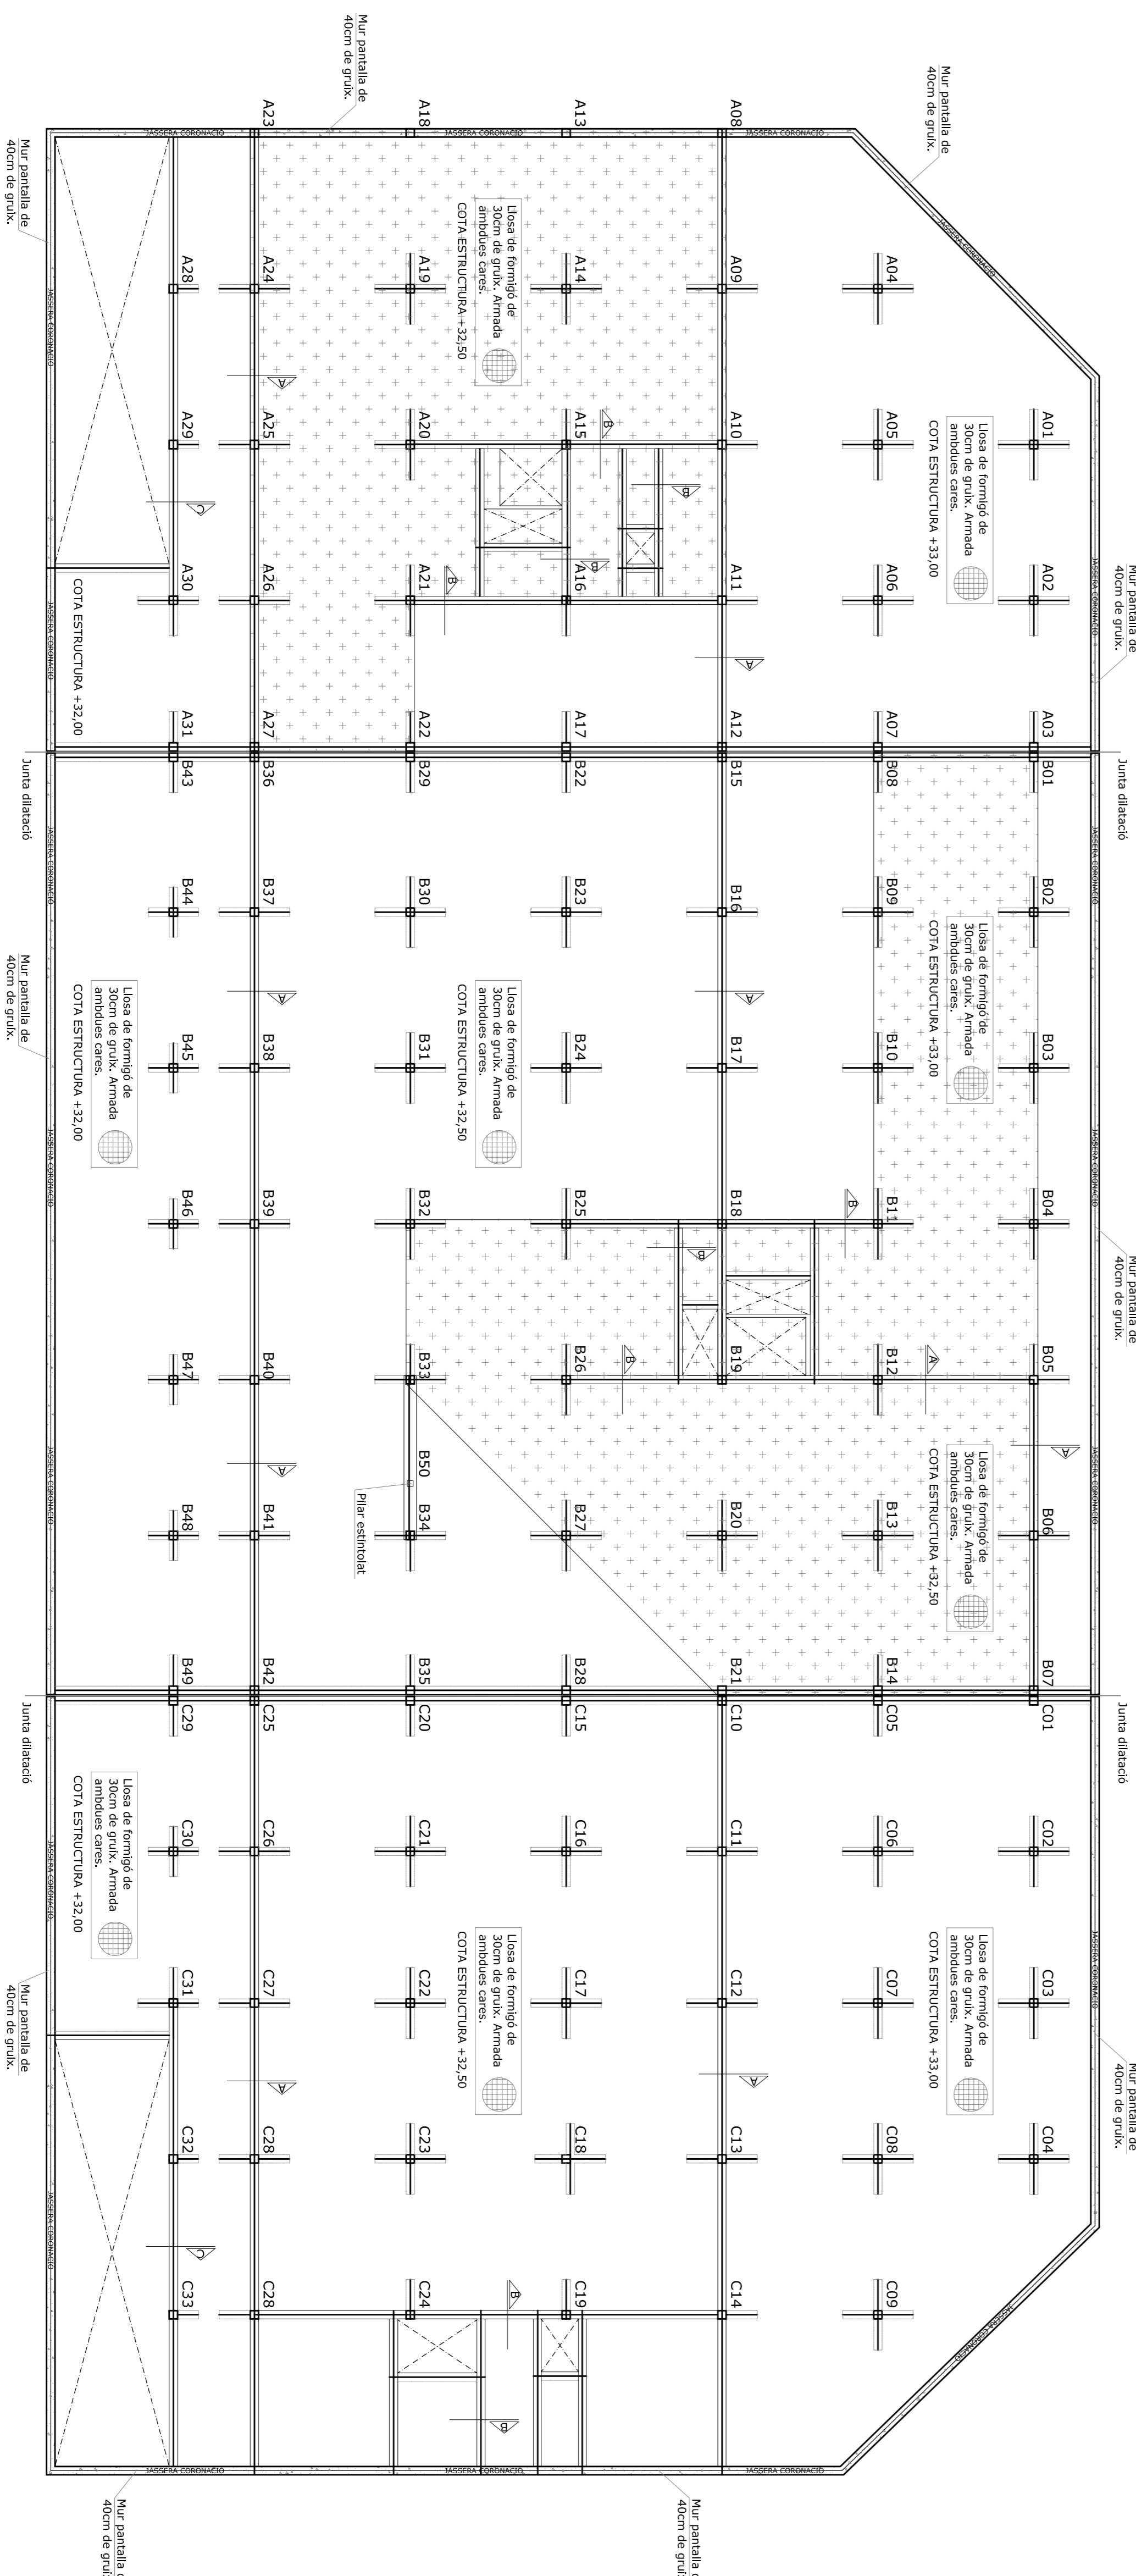


19. ESTRUCTURA: SOSTRE SOTERRANI


ESTUDI LLOSA DE 30 CM DE CANTELL - DIAGRAMA D'ESFORÇOS

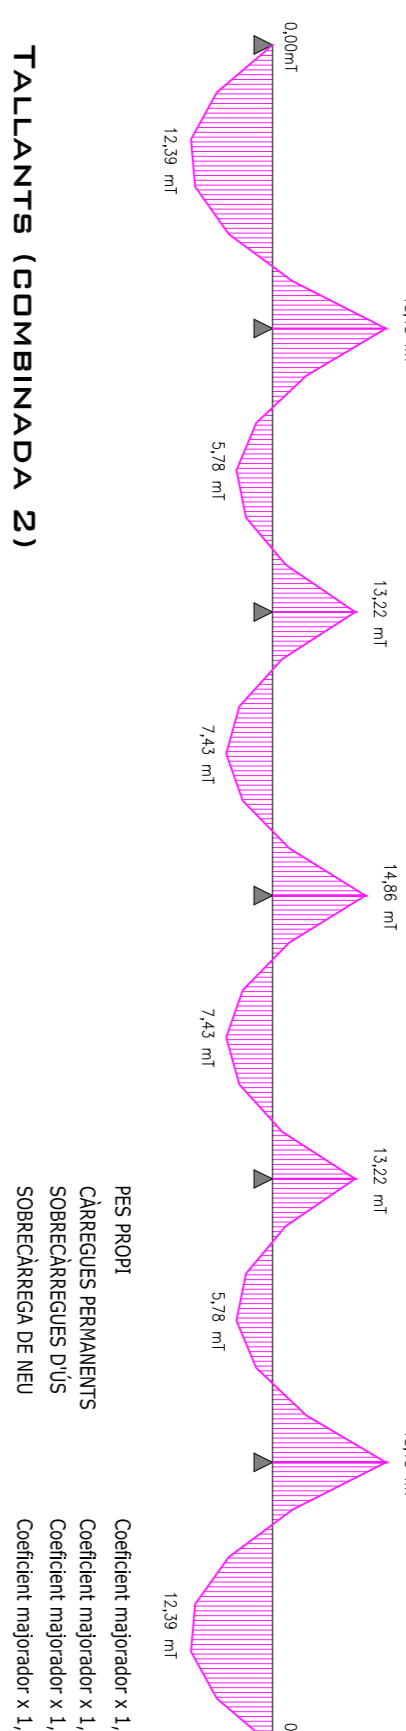

DIMENSIONS (LLOSA 30 CM DE CANTELL, AMPLE 1 M)

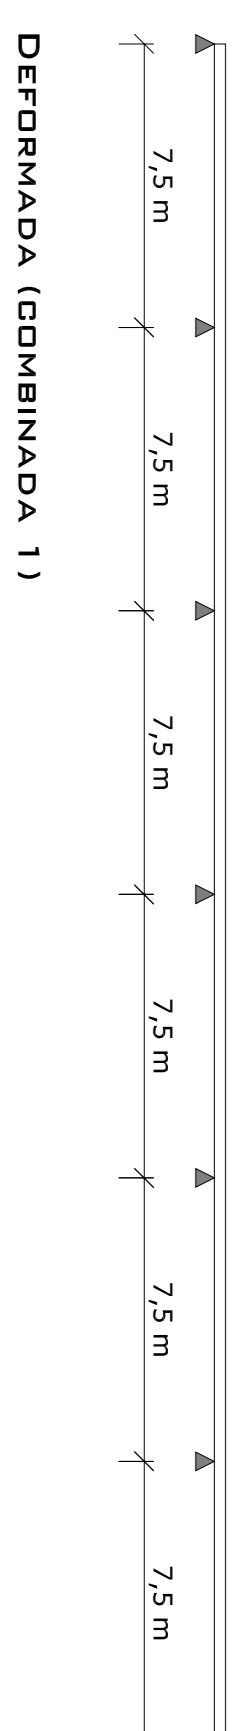


DETALL SECCIÓ

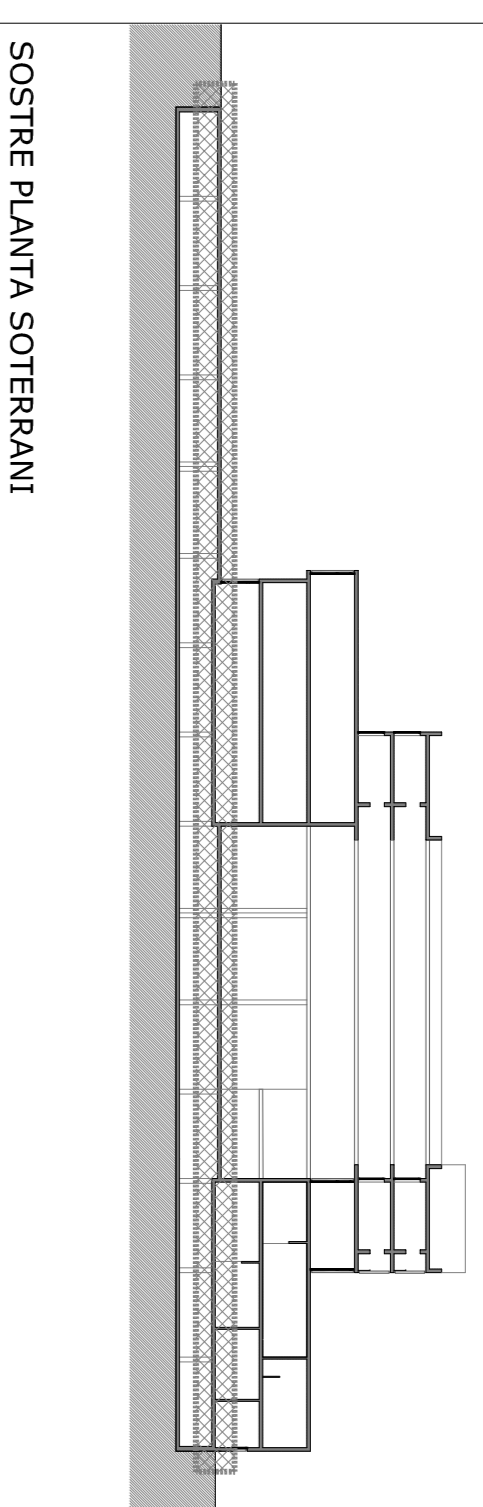


CARACTERÍSTIQUES FORJAT		ESTAT DE càrregues	
ZONA: SOSTRE PLANTA SOTERRANI - EXTERIOR			
Tipus de forjat	Llosa formigó armat	Pes propi	7,50 kN/m ²
Fabricant	---	Càrregues permanents	2,00 kN/m ²
Cantell	30 cm	Sobrecàrrega d'ús	5,00 kN/m ²
Interex	---	Sobrecàrrega de neu	0,40 kN/m ²
		TOTAL	14,90 kN/m ²
Armadura a la zona de compressió: Segons EHE 08 (Art. 59.2.2)			

CARACTERÍSTIQUES FORJAT		ESTAT DE càrregues	
ZONA: SOSTRE PLANTA SOTERRANI - INTERIOR			
Tipus de forjat	Llosa formigó armat	Pes propi	7,50 kN/m ²
Fabricant	---	Càrregues permanents	2,00 kN/m ²
Cantell	30 cm	Sobrecàrrega d'ús	5,00 kN/m ²
Interex	---	Sobrecàrrega de neu	0,40 kN/m ²
		TOTAL	14,90 kN/m ²
Armadura a la zona de compressió: Segons EHE 08 (Art. 59.2.2)			

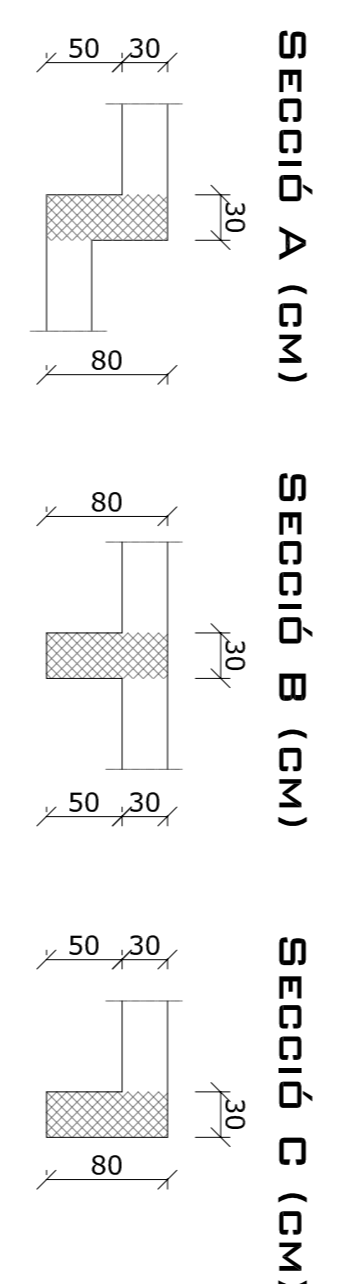

DETALL FASE FORMIGONAT DE LA JÀSSERA DE CORONACIÓ

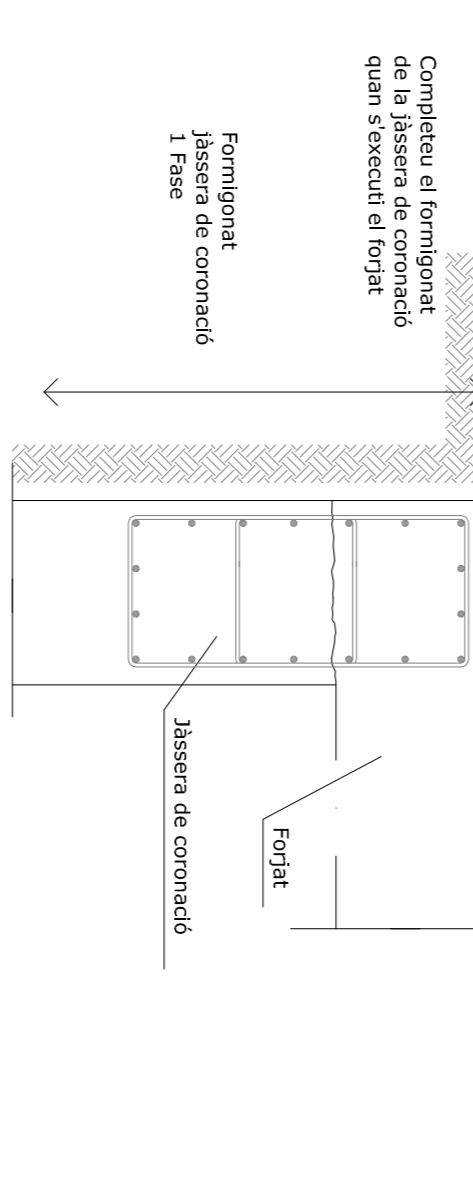

DETALL JÀSSERA DE CORONACIÓ

