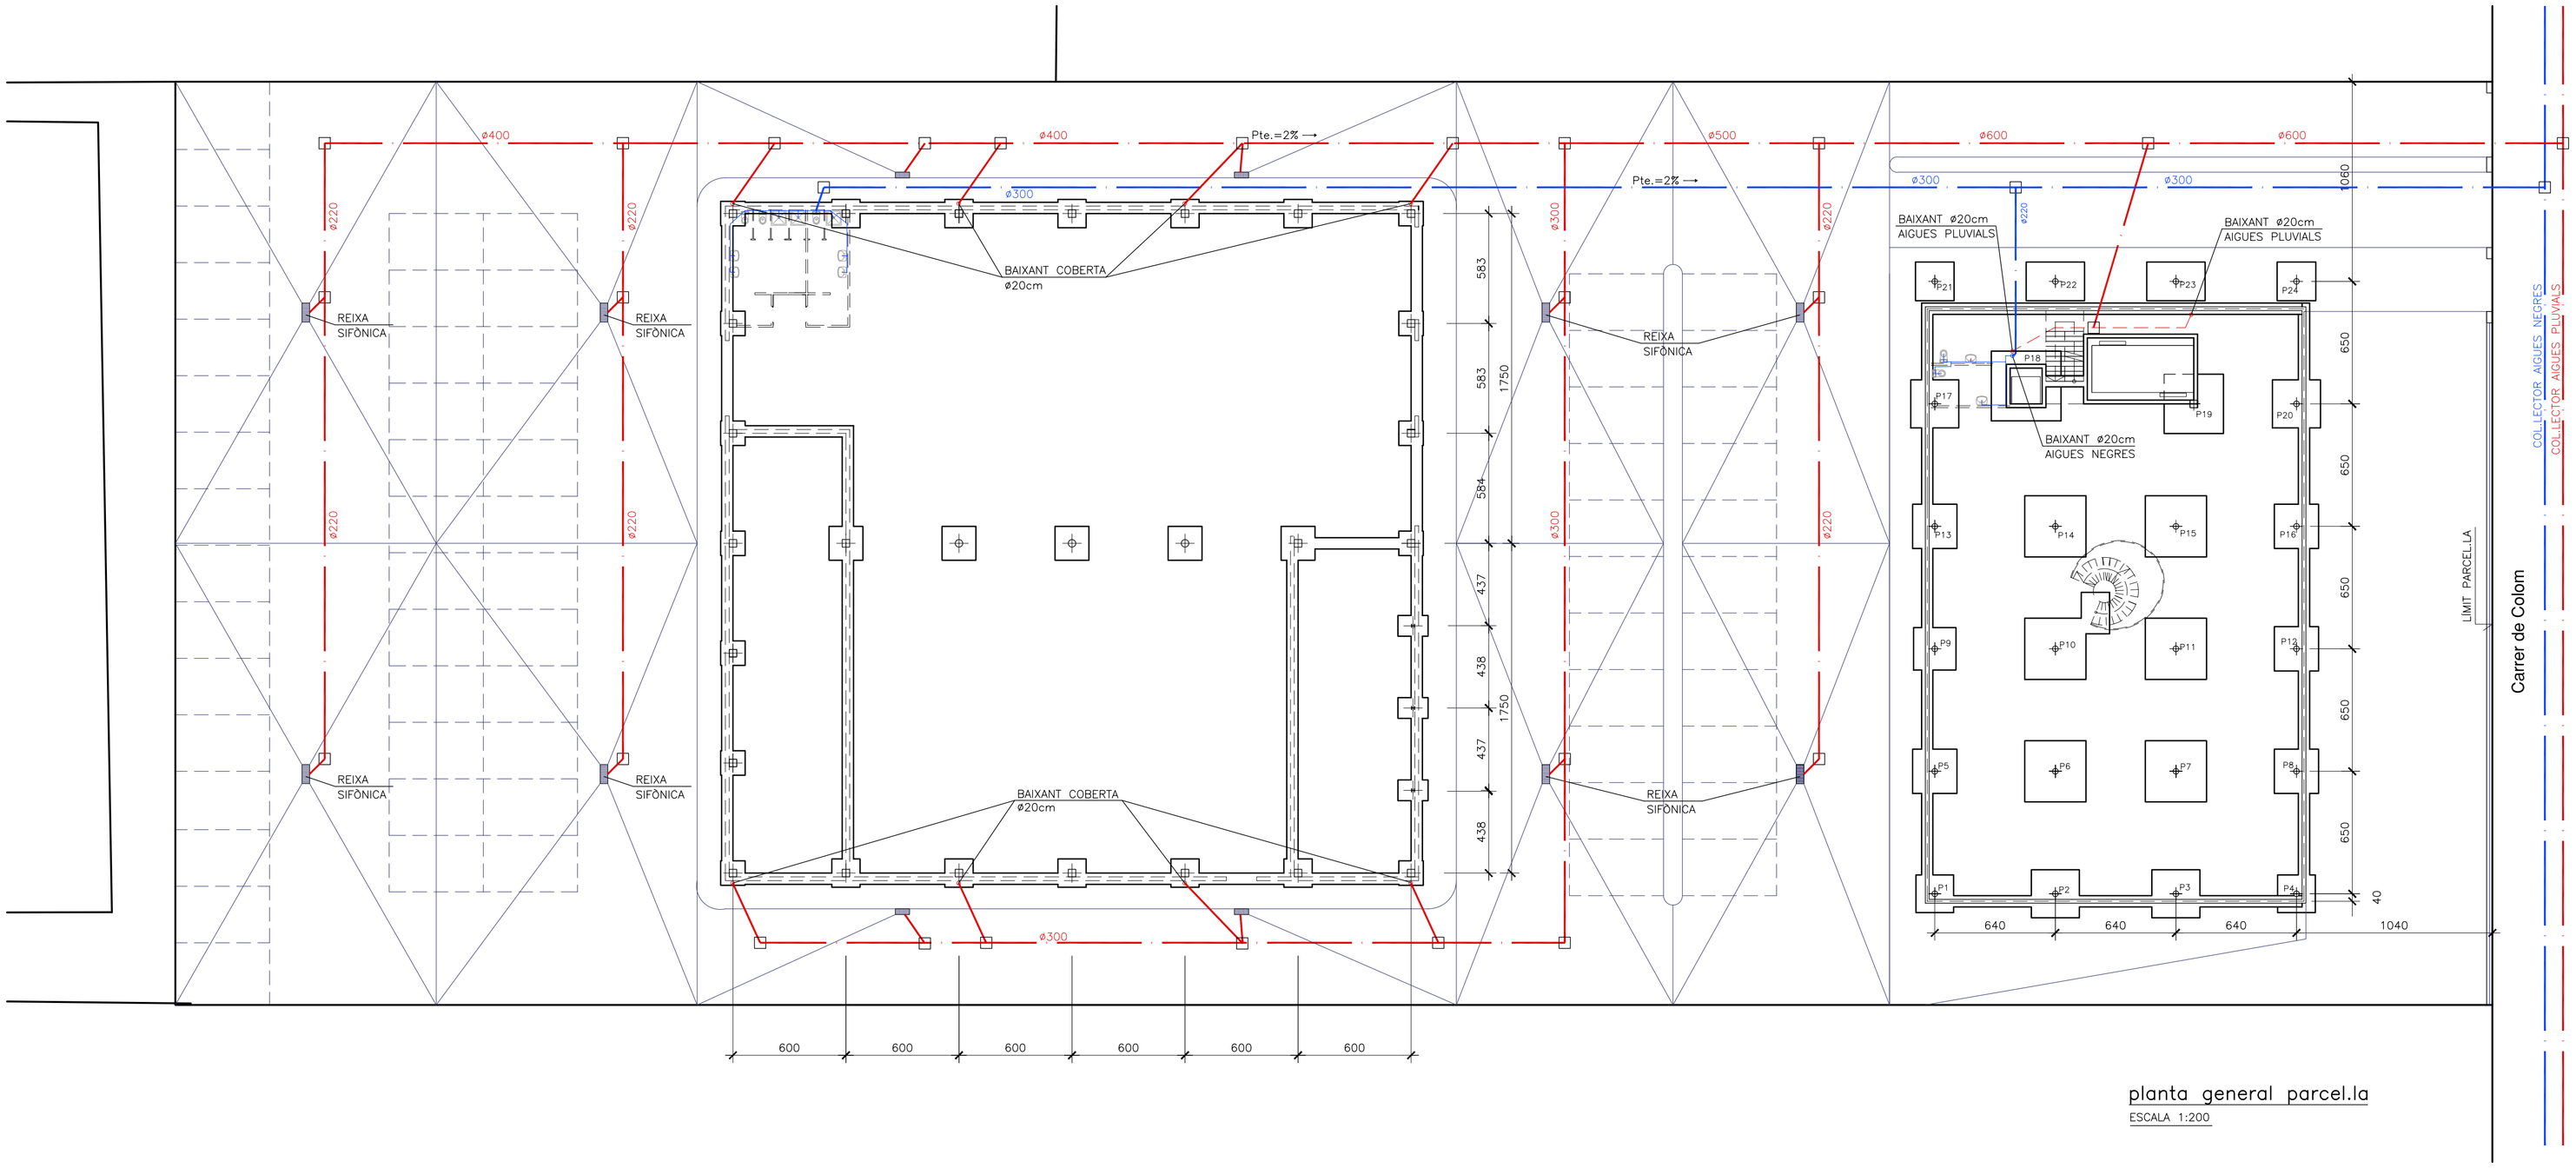

planta general parcel.la

ESCALA 1:200

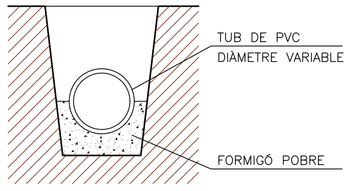

secció tub clavegueram

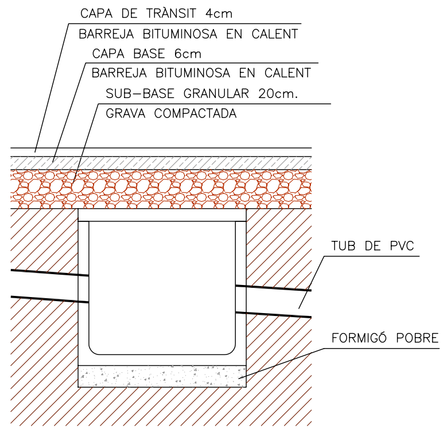

arqueta tipus

CONCESSIONARI D'AUTOMÒBILS I TALLER DE REPARACIONS

Arquitectura	Construcció	Estructura	Instal.lacions

20 - Sanejament

E.T.S.A.V. PFC Gener 2011

Ester Fornells Gumà

ESCALA: 1/100