
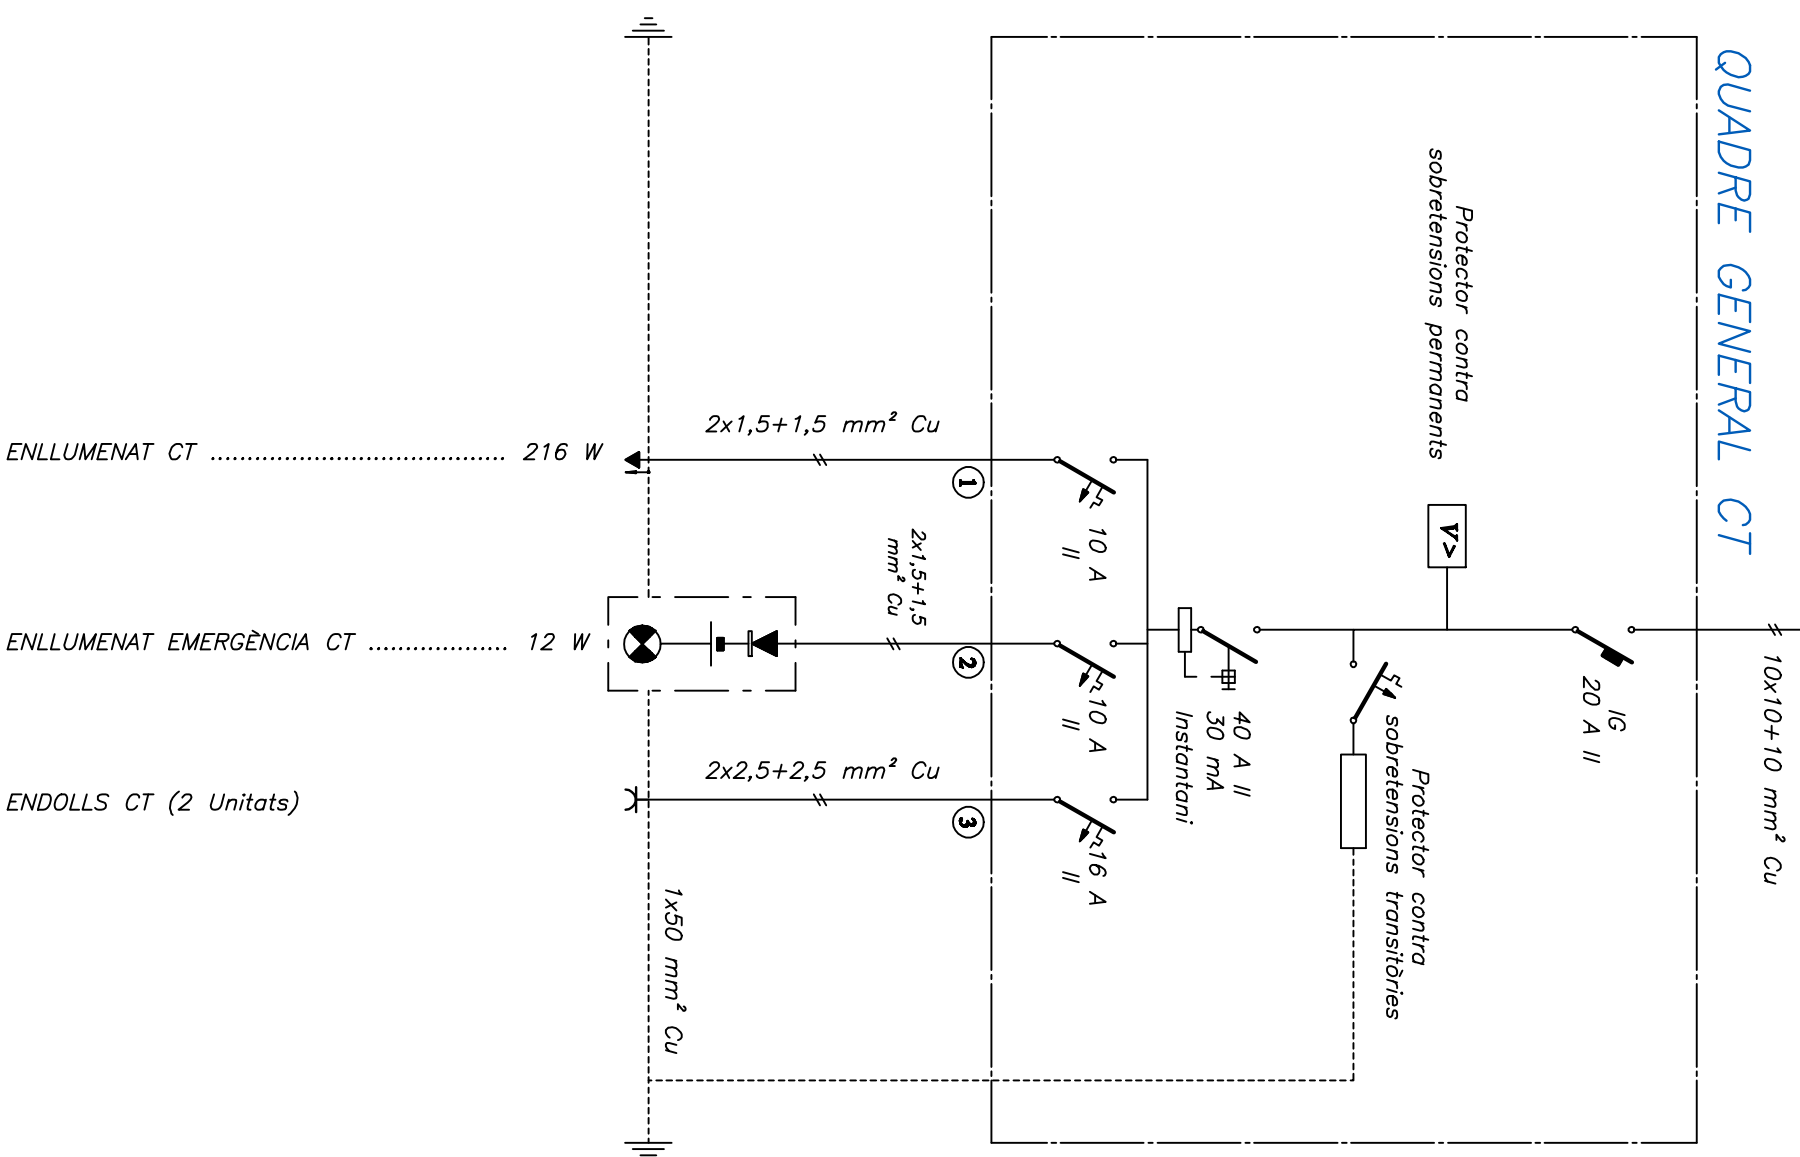


DE CENTRE DE
TRANSFORMACIÓ
LDI 2

QUADRE GENERAL CT

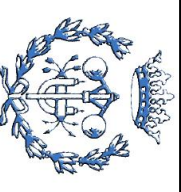

		PROJECTE FINAL DE CARRERA INSTAL·LACIONS D'UNA NAU INDUSTRIAL TÈXTIL ESQUEMA UNIFILAR QUADRE GENERAL DEL CT		ESCALA
DIBUJANT	NOM DRIDL COSTA	DATA DESEMBRE 2010	CARRERA ENGINYERIA INDUSTRIAL	ESCALA
VISAT PROFESSOR	NOM DRIDL COSTA	DATA DESEMBRE 2010	N. DE DIBUJOS 12	DIBUJ NUM 11
DRIDL BOIX ARAGONES				