



**LLEGENDA INSTAL·LACIÓ CONTRA INCENDIS:**

- Extingidor de pols de 6 kg
- Extingidor de CO<sub>2</sub> de 6 kg
- Enllumenat d'emergència i senyalització
- Recorregut d'evacuació
- Origen d'evacuació
- Punt de trobada
- Polsador manual d'alarma
- Detectores iònics de fum
- Sirena acústica
- Centralita
- Boca d'incendi equipada (BIE) de 45 mm
- Exutoris

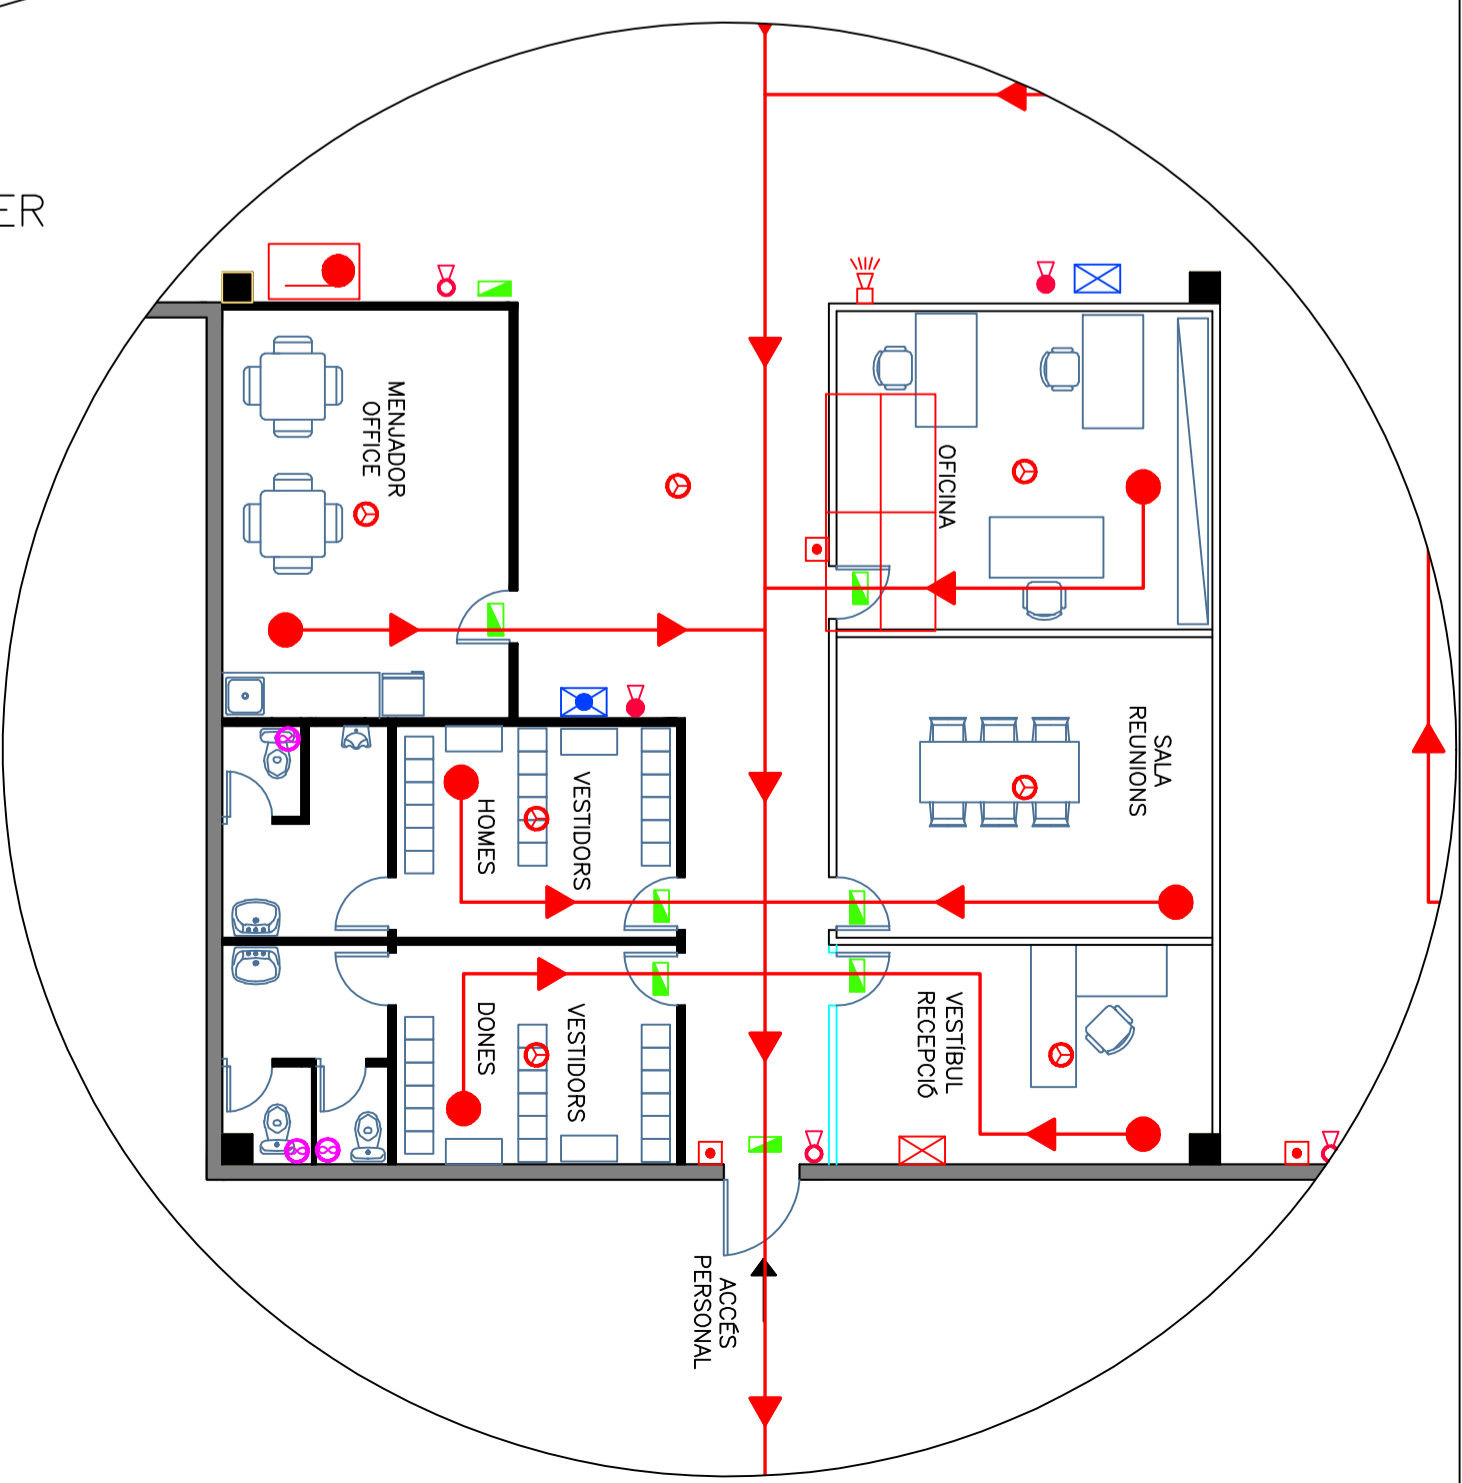

DETTALL OFICINES  
ESCALA 1:100

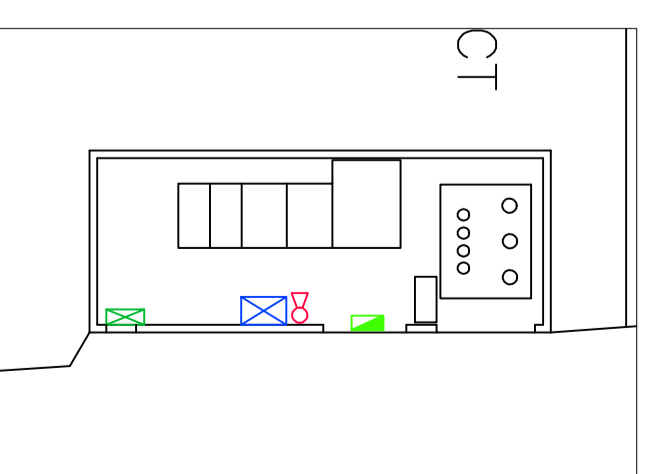

DETTALL CT  
ESCALA 1:100

		<b>PROJECTE FINAL DE CARRERA</b>		<b>ESCALA</b>	
		TÍTOL INSTAL·LACIONS D'UNA NAU INDUSTRIAL TEXTIL DENOMINACIÓ PLANOL INSTAL·LACIÓ CONTRA INCENDIS			
<b>DIBUXTANT</b>	<b>NOM</b>	<b>DATA</b>	<b>ALUMNE</b>	<b>CARRERA</b>	<b>ESCALA</b>
<b>VISAT</b>	<b>NOM</b>	<b>DATA</b>	<b>ORIOI COSTA CUNYAT</b>		
<b>PROFESSOR</b>	<b>NOM</b>	<b>DATA</b>	<b>N. DE DIBUXTOS</b>	<b>DIBUXT NUM</b>	
	ORIOI COSTA	DESEMBRE 2010	12	12	