


LLEGENDA INSTAL·LACIÓ ELECTRICA:


- Quadre Elèctric General
- Subquadre Elèctric
- Quadre de comptadors
- Endolls monofàsics F+N+T
- Caixa endolls
- Interruptor commutat
- Barra electricada 400 A
- Barra electricada 200 A
- Safata metàl·lica perforada tipus REUBAN
- Canal protectora encostada a la paret
- Canalització enterrada LDI
- Línia de companyia

LLEGENDA IL·LUMINACIÓ:

- LLUM HALOGENURS METÀ·LLICS 400 W (Industry ISR – CVT Indalux)
- LLUM HALOGENURS METÀ·LLICS 250 W (Industry ISR – CVT Indalux)
- PANTALLA FLUORESCENT 1X18 W (201 – IXC – K Indalux)
- PANTALLA FLUORESCENT 1X36 W (401 – IXC – K Indalux)
- PANTALLA FLUORESCENT 2X36 W (402 – IXC – K Indalux)
- VAPOR DE SODI ALTA PRESSIÓ 100 W (IVA1 – VS Indalux)
- Enllumenat d'emergència i senyalització

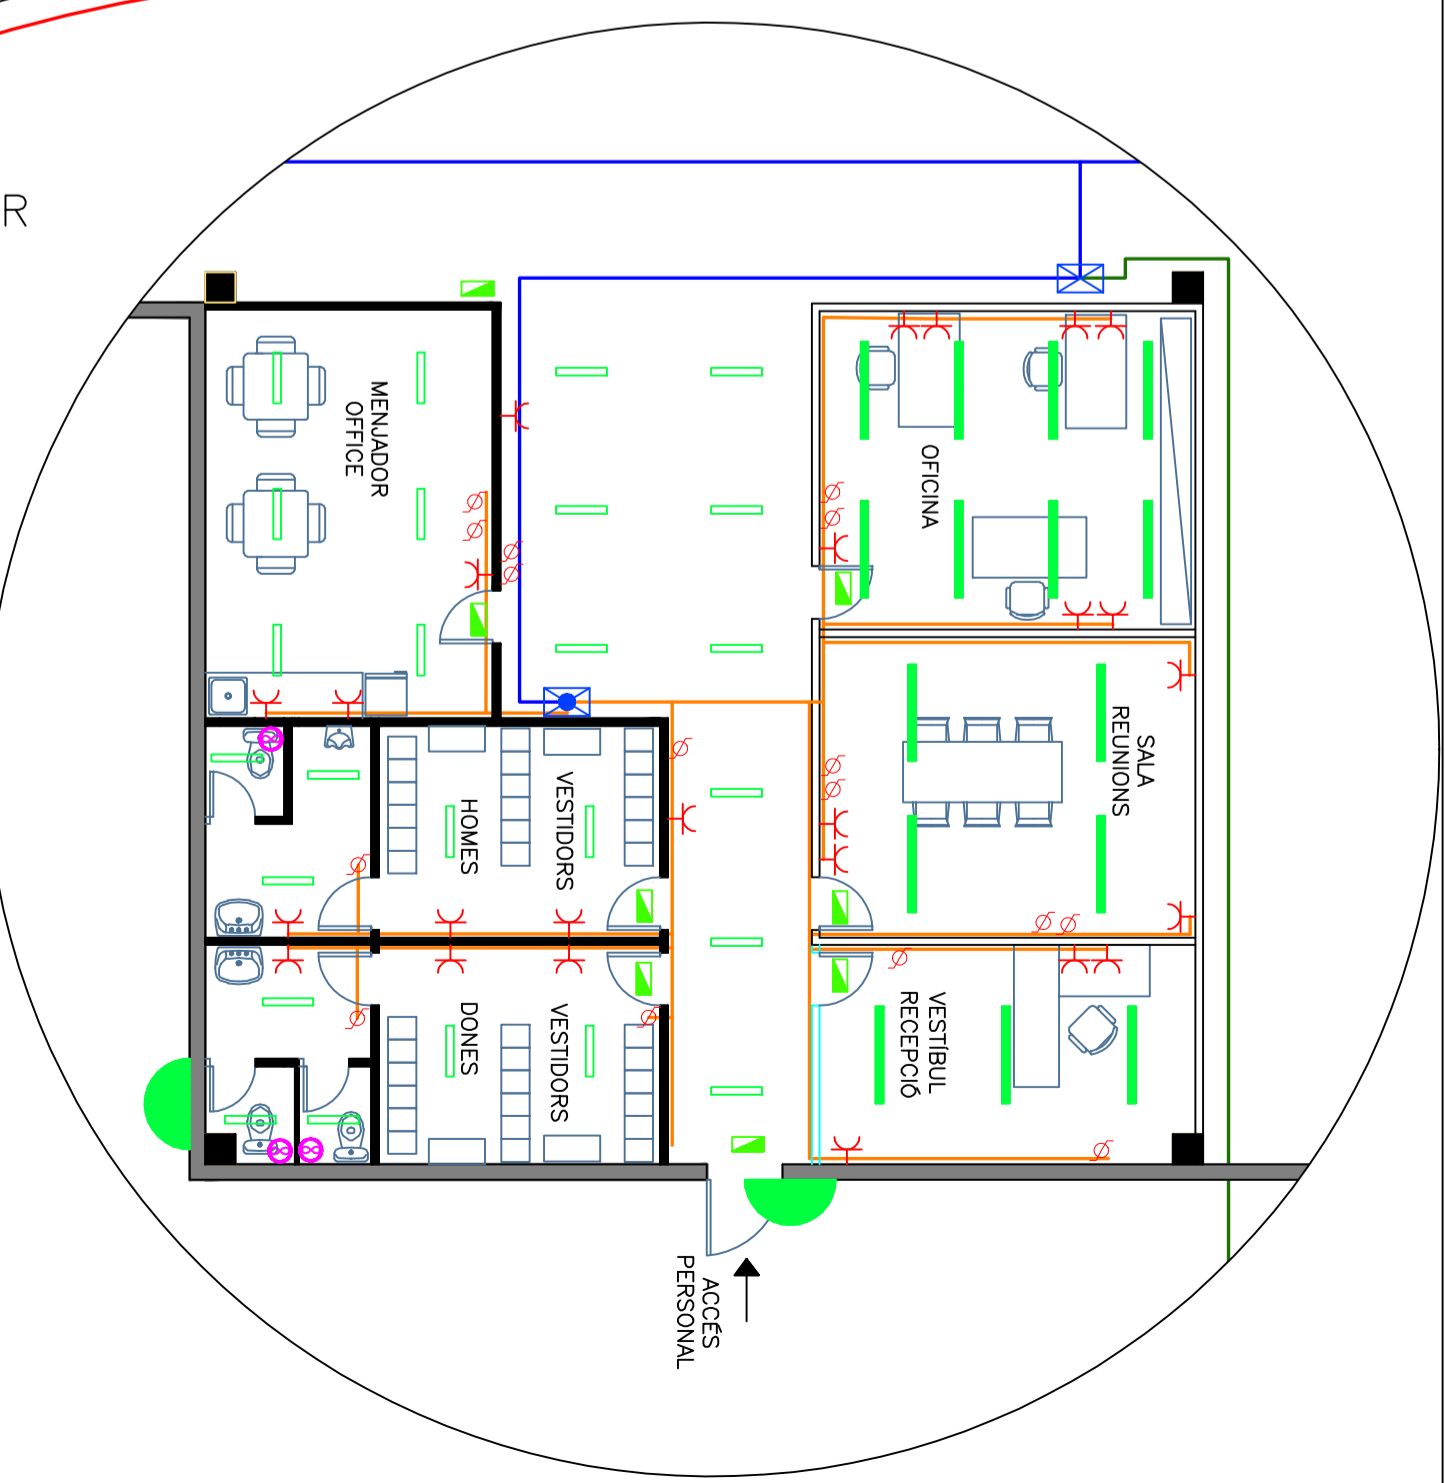

DETALL OFICINES
ESCALA 1:100

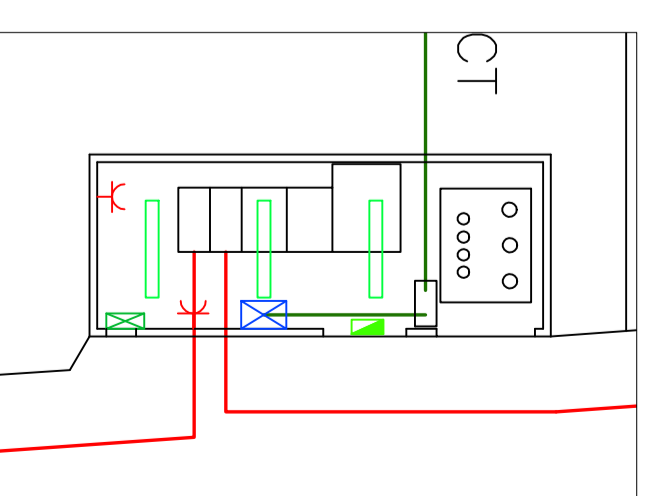

DETALL CT
ESCALA 1:100

		PROJECTE FINAL DE CARRERA	
DIBUXTANT	NOM ORIOL COSTA	DATA DESEMBRE 2010	TÍTOL INSTAL·LACIONS D'UNA NAU INDUSTRIAL TEXTIL
VISAT	NOM ORIOL COSTA	DATA DESEMBRE 2010	DENOMINACIÓ PLANOL DISTRIBUCIÓ ELECTRICA
PROFESSOR	NOM ORIOL BOIX ARAÇONÉS		ALUMNE ORIOL COSTA CUNYAT
	N. DE DIBUXTOS 12	DIBUXT NUM 5	ESCALA 1:250