
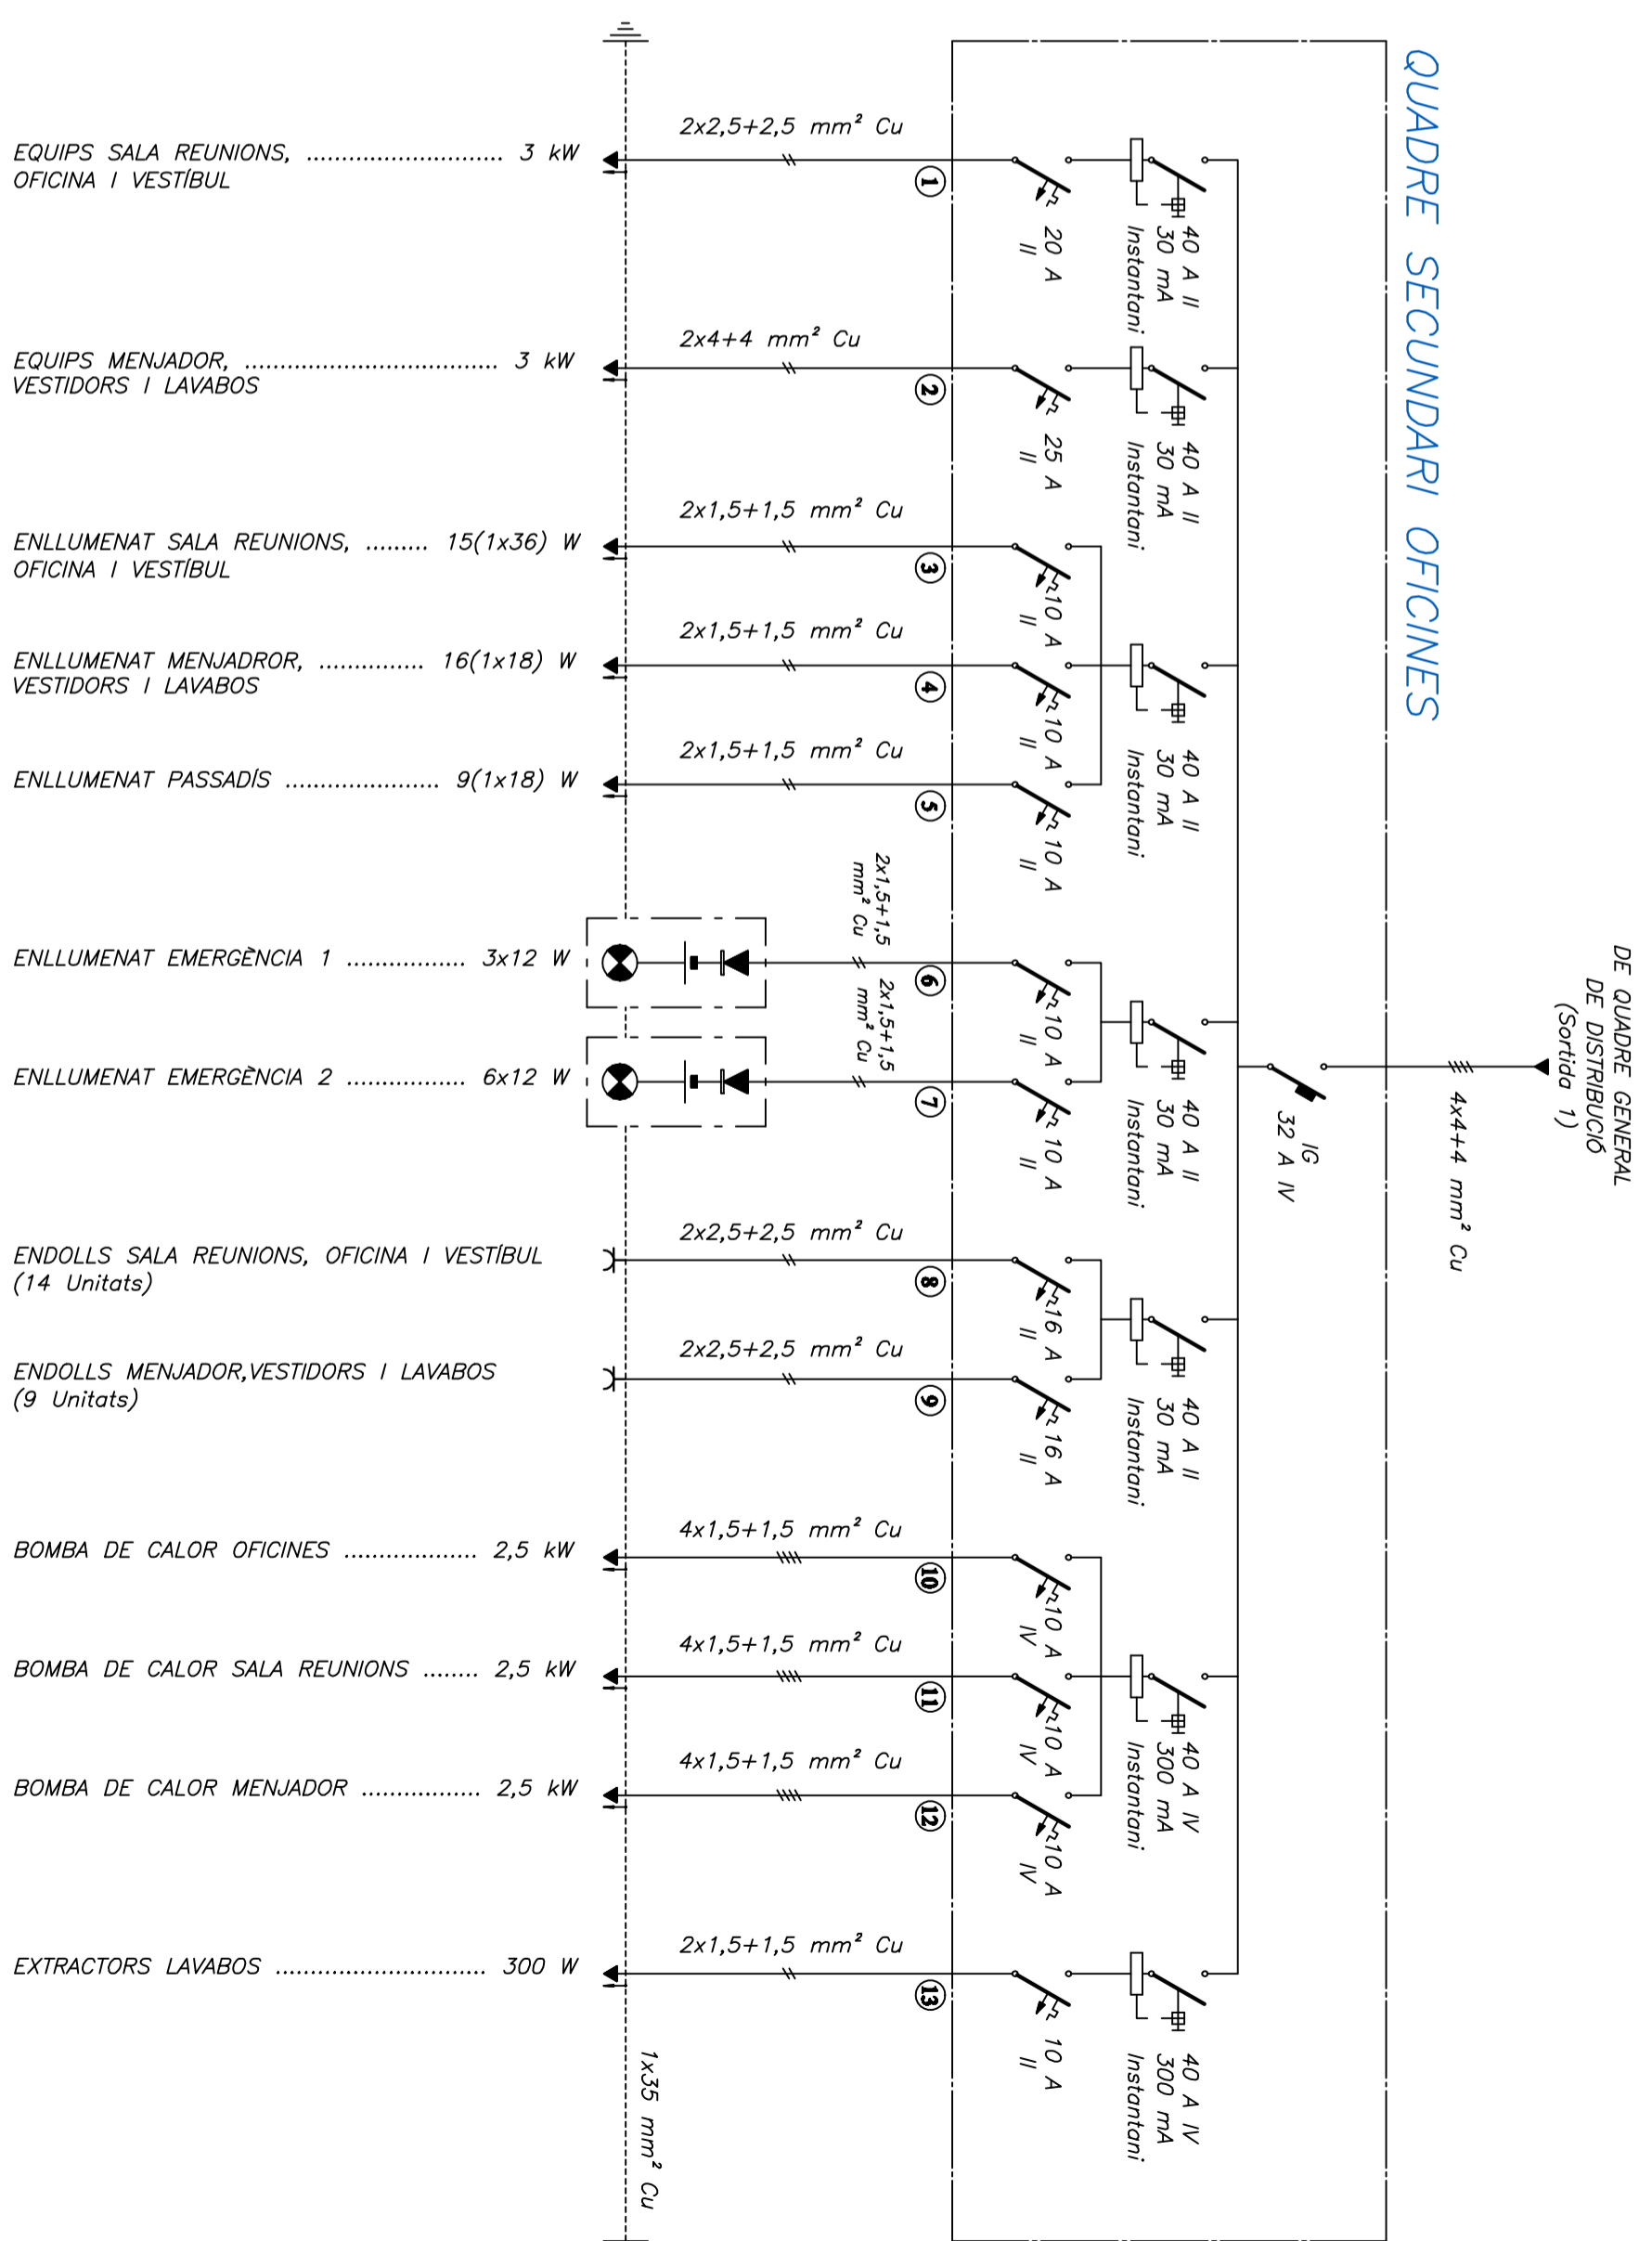


- ENDOLL CETAC 3F + T
- ENDOLL CETAC 3F + N + T
- ENDOLL SHUKO F + N + T
- ENDOLL SHUKO F + N + T

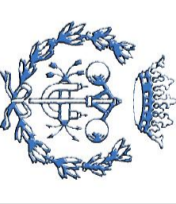

		PROJECTE FINAL DE CARRERA	
		TÍTOL INSTAL·LACIONS D'UNA NAV INDUSTRIAL TEXTIL	
DENOMINACIÓ ESQUEMA UNIFILAR SUBQUADRES FÀBRICA		ALUMNE DRIDL COSTA CUNYAT	
TÍTOL ESCOLA		CARBERA ENGINYERIA INDUSTRIAL	
DIBUJANT DRIDL COSTA	DATA DESEMBRE 2010	N. DE DIBUJOS 12	DIBUJ NUM 7
VISAT DRIDL COSTA	DATA DESEMBRE 2010	PROFESSOR DRIDL BOIX ARAGONES	