




D1

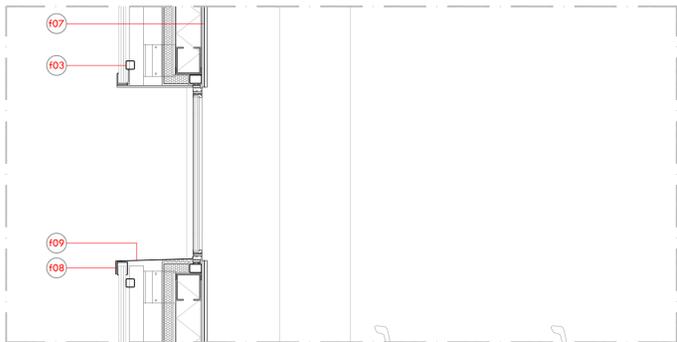

D2

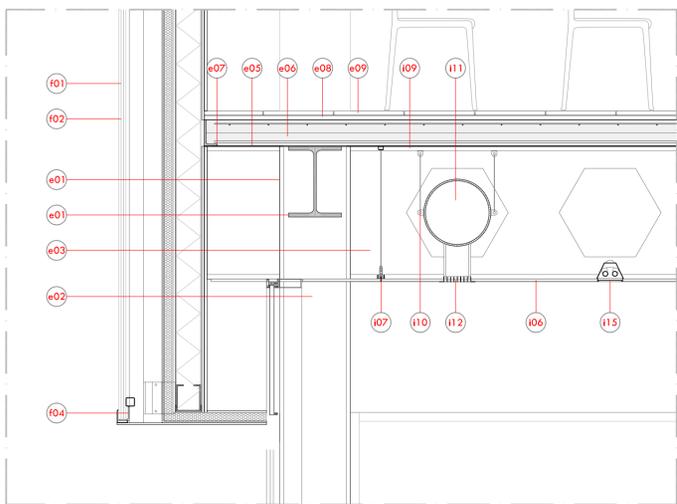

D3

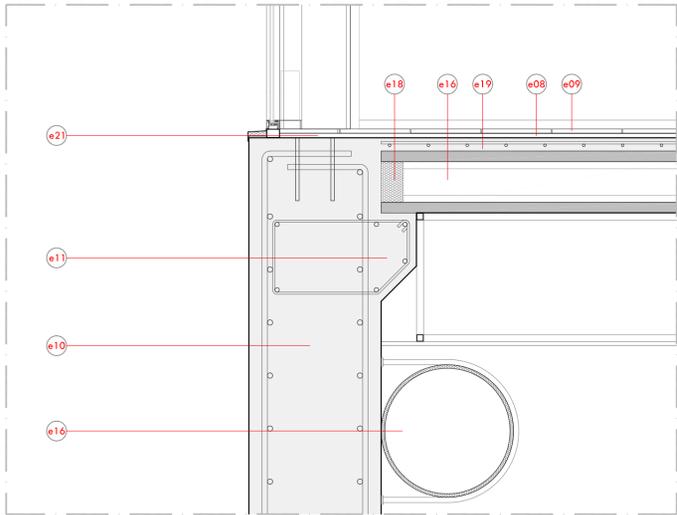

D4

ELEMENTS CONSTRUCTIUS

FAÇANA

Façana de polícarbonat

- f01 Placa tricapada de polícarbonat translúcid
- f02 Montant vertical d'alumini
- f03 Montant travesser d'alumini
- f04 Perfil L subestructura façana
- f05 Aïllament tèrmic llana de roca acabat gris clar
- f06 Aïllament tèrmic llana de roca entre montants
- f07 Placques de contraguitx
- f08 Bastidor d'alumini
- f09 Revestiment xapa d'alumini anoditzat

Façana de listons de fusta

- f10 Mur cortina d'alumini lacat
- f11 Doble vidre climatitzat securyt
- f12 Listons de fusta massissa
- f13 Perfil en L d'acer galvanitzat
- f14 Tramex d'acer galvanitzat
- f15 Perfil tubular d'alumini
- f16 Perfil IPE 140
- f17 Perfil en U d'acer galvanitzat
- f18 Mòdul mòbil de listons de fusta
- f19 Guia mòdul mòbil

COBERTA

Coberta invertida transitable

- c01 Paviment de lames-les de fusta massissa
- c02 Entornat de fusta per suport de paviment
- c03 Subestructura tubular metàl·lica
- c04 Suport d'alçura regulable
- c05 Aïllament tèrmic de poliestirè extruït amb reforç de planxa d'alumini
- c06 Membrana impermeable
- c07 Formigó de formació de pendents
- c08 Tascó de fusta de pi clavat al suport
- c09 Xapa d'alumini anoditzat
- c10 Reixat d'acer inoxidable
- c11 Reforç de membrana impermeable
- c12 Desguis sifònic de PVC
- c13 Botant de PVC per pluvials
- c14 Junta flexible de poliestirè extruït

ESTRUCTURA

Acer

- e01 Perfil HEB 360
- e02 Placa d'acer (e=20mm)
- e03 Perfil HEB 550 alveolat
- e04 Perfil IPE 270

Forjat col·laborant

- e05 Xapa grecada col·laborant
- e06 Formigó armat
- e07 Perfil laminat L
- e08 Morter de col·locació del paviment
- e09 Rajola de terratzo pult

Formigó

- e10 Mur de contenció de formigó
- e11 Màngsula de recolzament plaques alveolars
- e12 Pilar de formigó
- e13 Jàssera d'acer Deltabeam (Hormipresa D37-500)
- e14 Barres d'acer corrugades
- e15 Llosa alveolada (Hormipresa NP C-120/20)
- e16 Llosa alveolada (Hormipresa NP C-120/35)
- e17 Llosa alveolada (Hormipresa NP C-120/50)
- e18 Tap de poliestirè extruït
- e19 Capa de compressió de formigó (e = 60 mm)
- e20 Jàssera plana d'arriestrament

Fonamentació

- e21 Placa d'acer d'ancoratge
- e22 Sabata contínua
- e23 Formigó de neteja
- e24 Replé de gra gruixut per drenatge
- e25 Terreny compactat
- e26 Llosa de formigó armat
- e27 Malla electrosoldada
- e28 Peces prefabricades de formigó

COMPARTIMENTACIÓ INTERIOR

Divisions interiors


- i01 Montant horitzontal
- i02 Montant vertical
- i03 Placa de pladur cargolada a la subestructura de suport
- i04 Perfil guia horitzontal
- i05 Abraçadora penjador ajustable

Fals sostre

- i06 Placa de contraxapat blanc amb perforacions antireverberació
- i07 Fixacions metàl·liques regulables
- i08 Placa d'alumini gris per fals sostre
- i09 Montant d'acer galvanitzat per estructura de fals sostre







INSTAL·LACIONS

- i10 Suport amb sistema d'amortigiació de vibracions
- i11 Conduïte pla d'aire d'alt rendiment
- i12 Reixa regulable d'impulsió empotrada al plafó
- i13 Penjadors metàl·lics regulables
- i14 Estanteria metàl·lica de pas d'instal·lacions
- i15 Lluminera de dos tubs fluorescents empotrada a plafó
- i16 Conduïte de ventilació del túnel

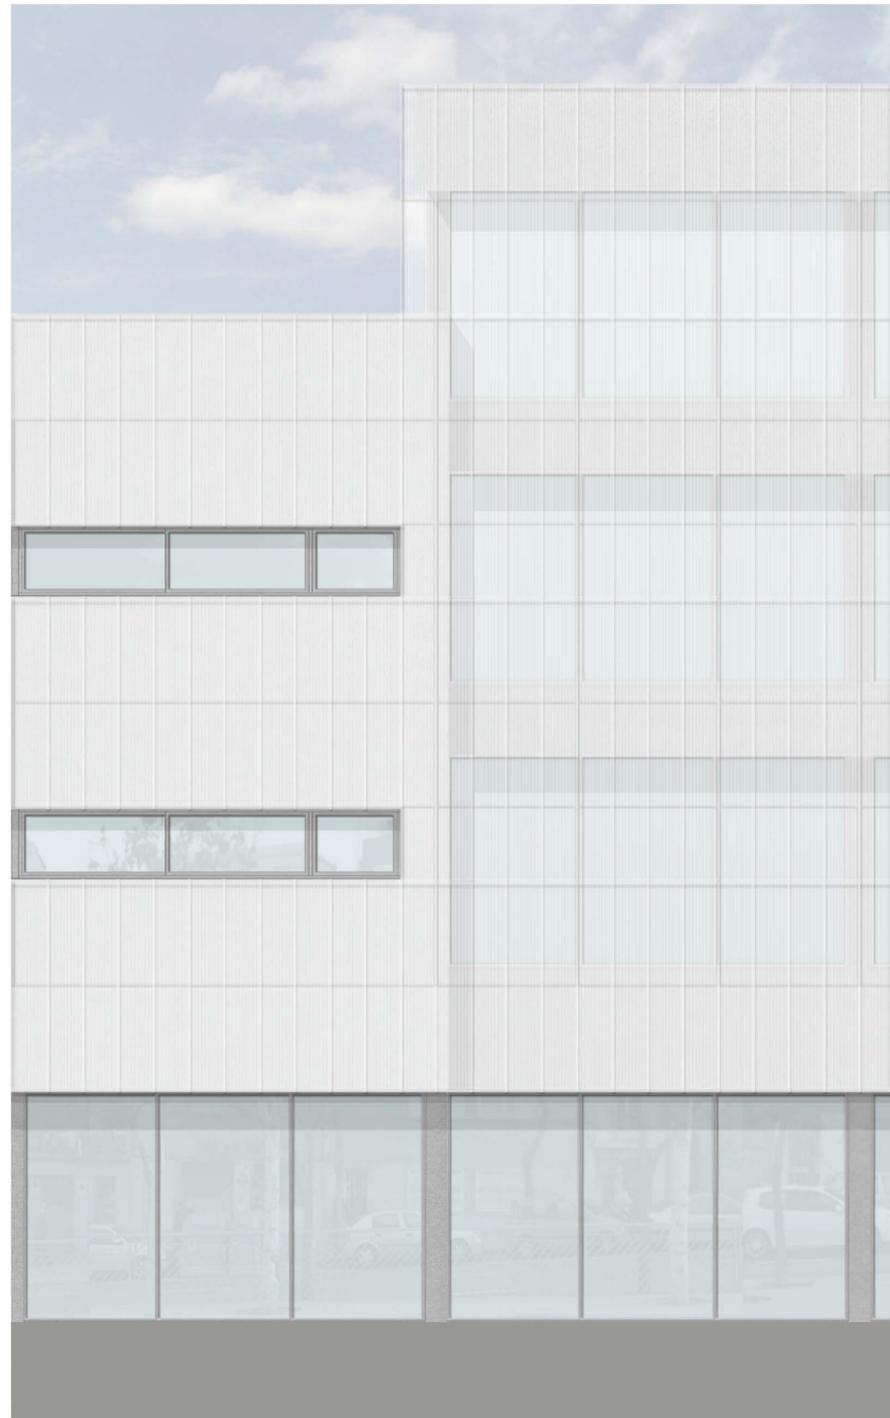

FRAGMENT FAÇANA OEST

E: 1/50

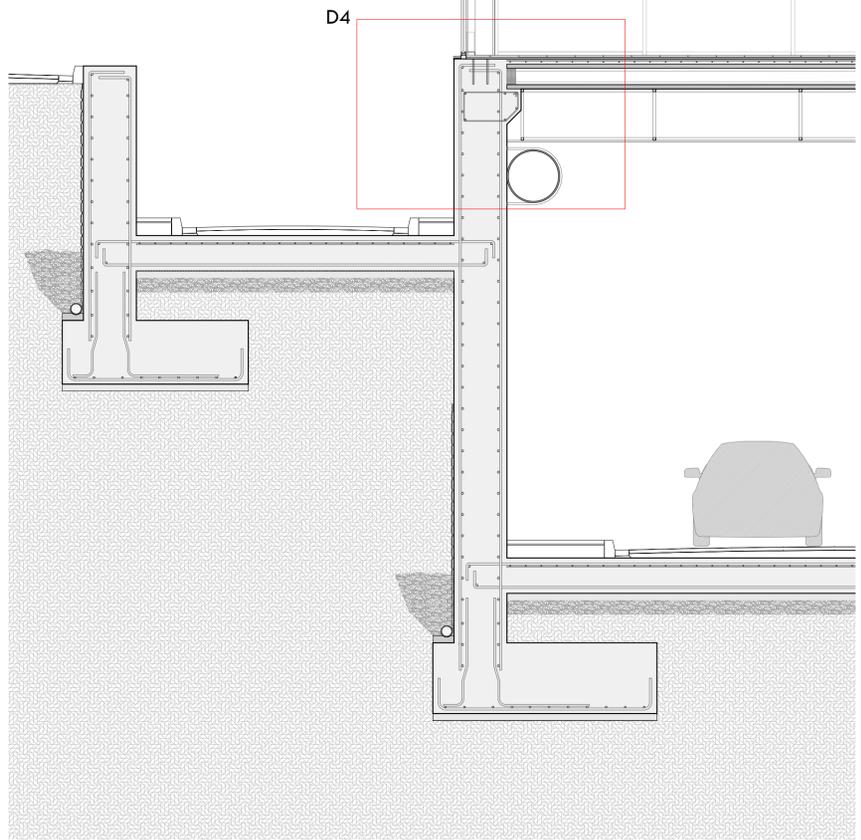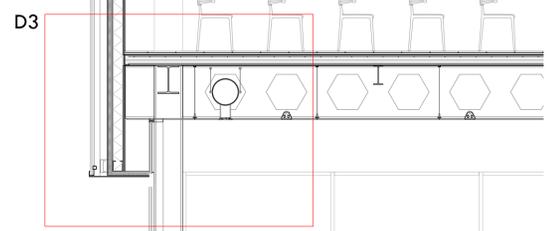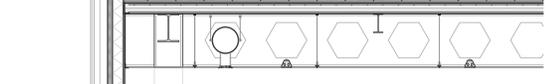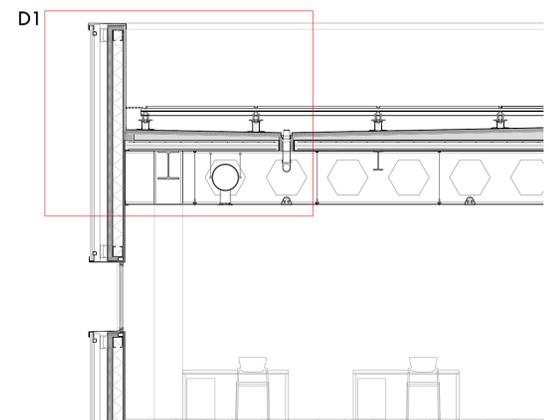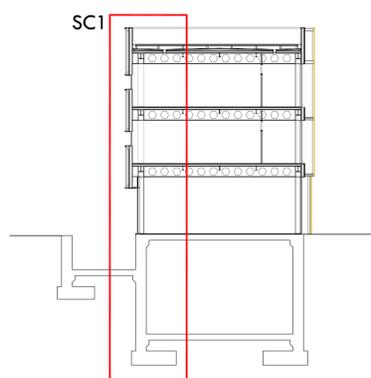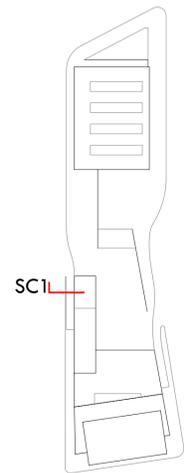

SECCIÓ CONSTRUCTIVA 1

E: 1/50