



ESTRATÈGIA / PROPOSTA

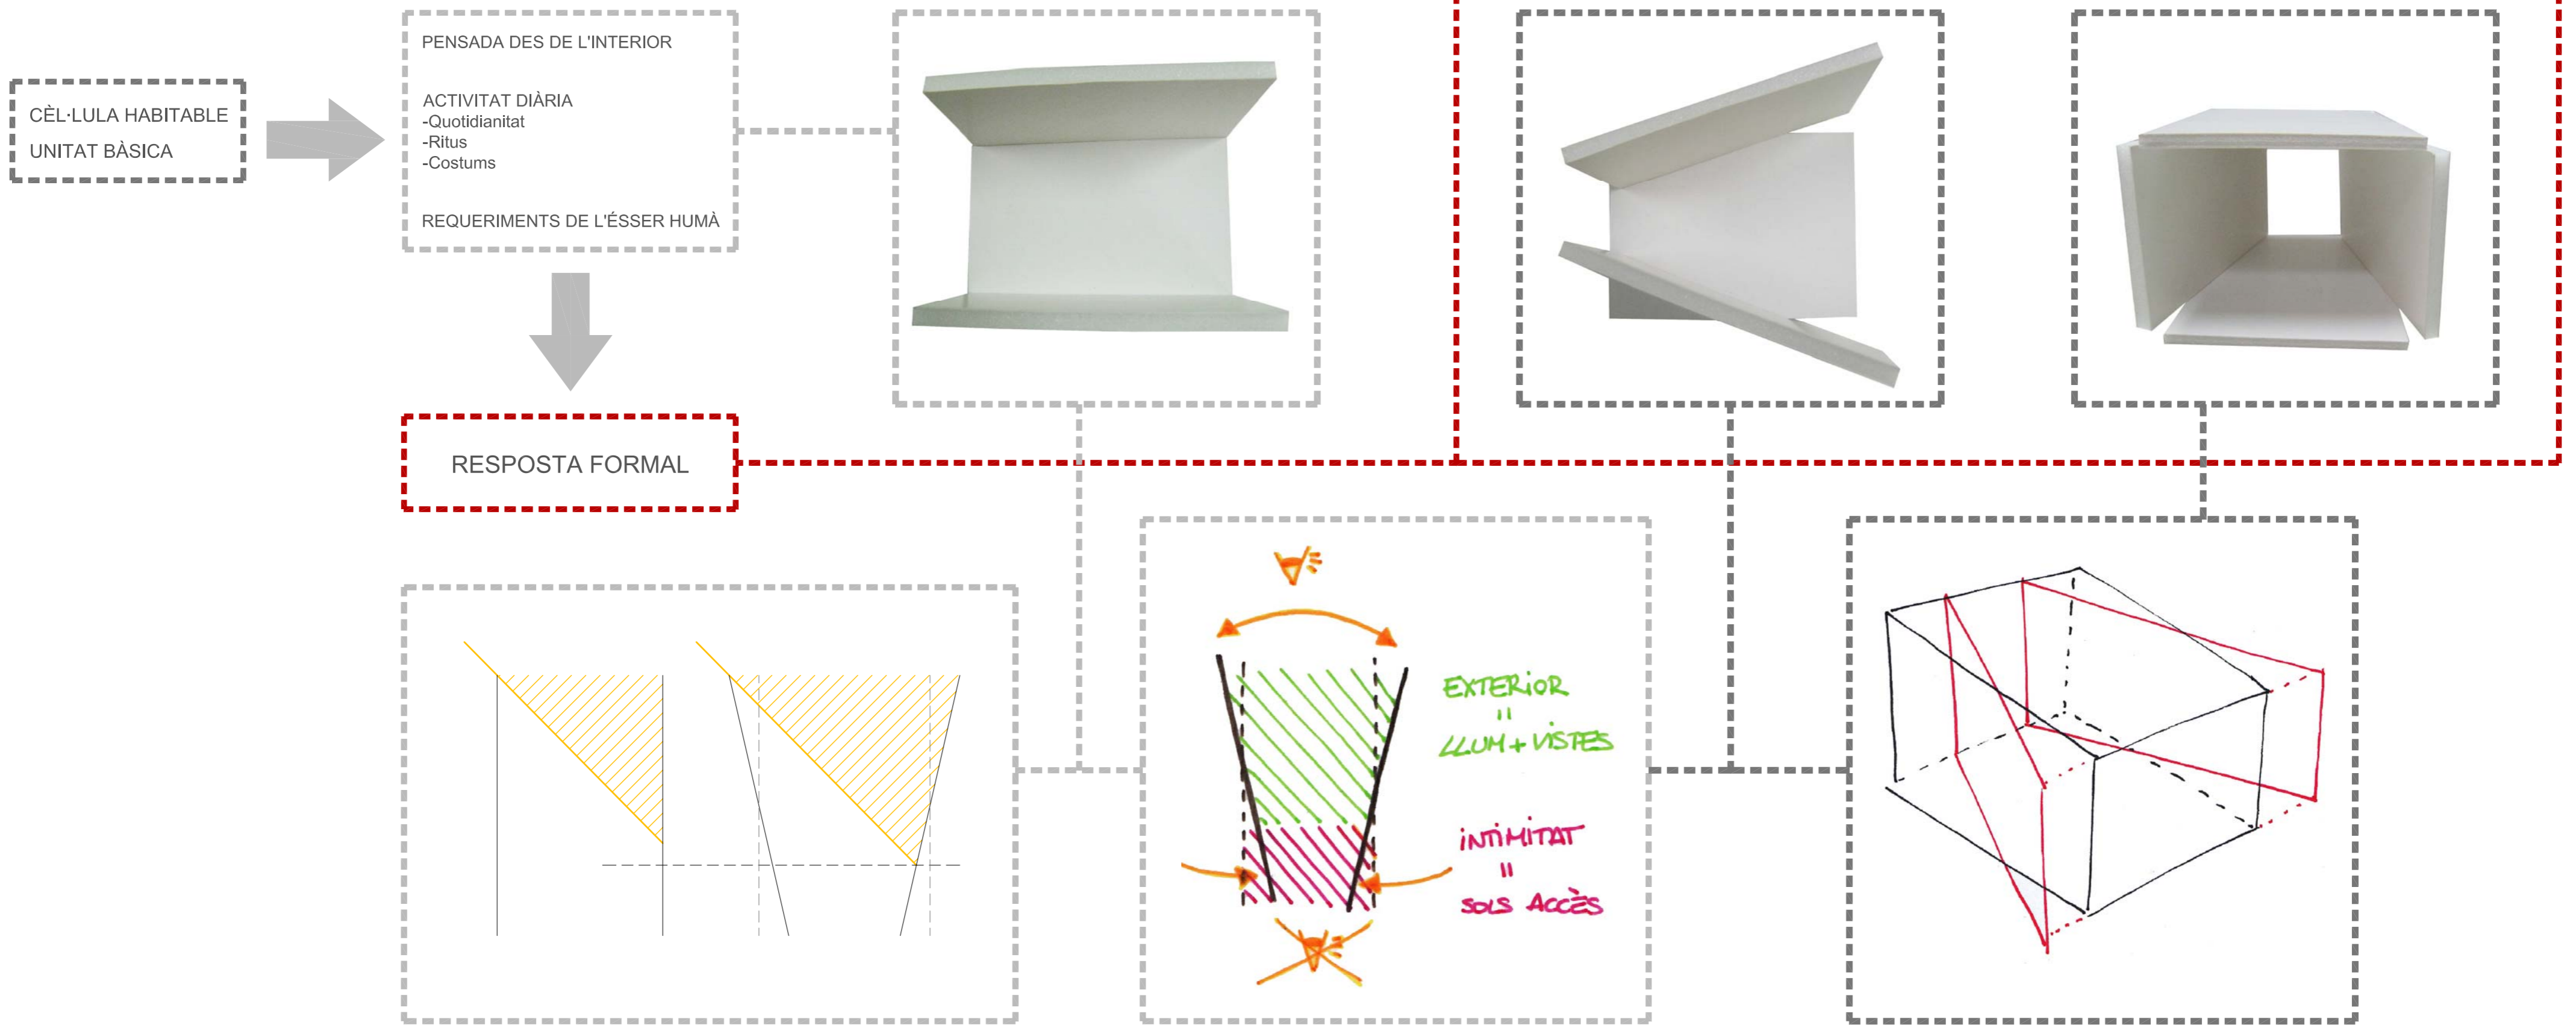

UNITAT BÀSICA / SISTEMA D'AGREGACIÓ

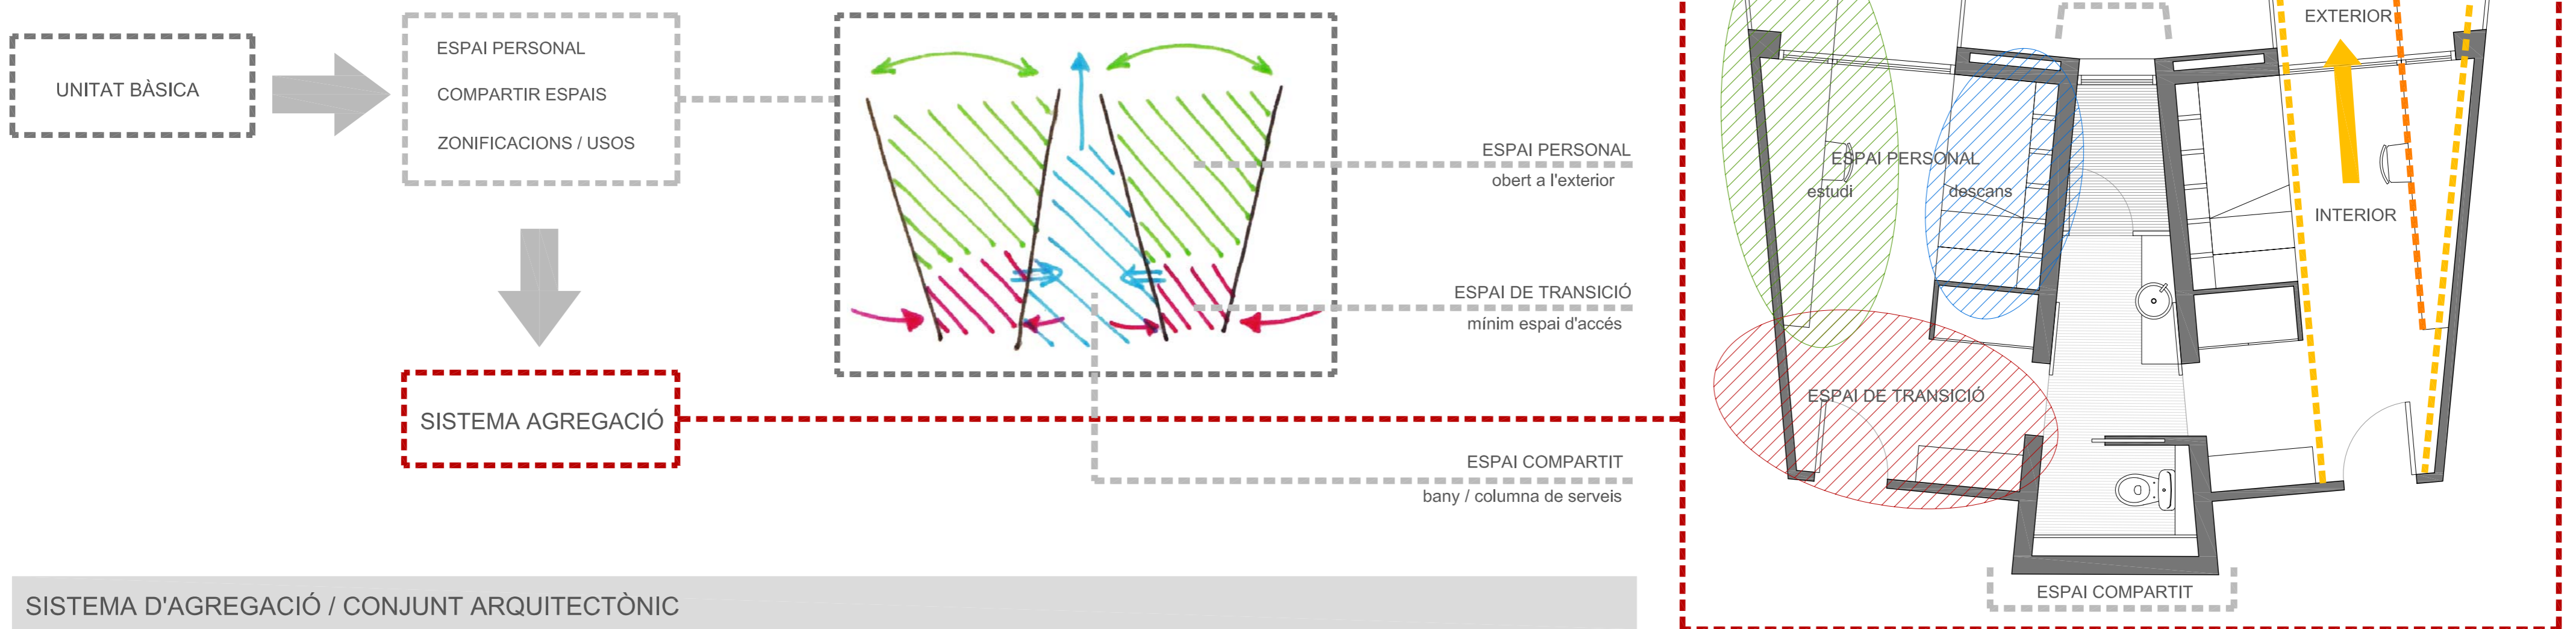

SISTEMA D'AGREGACIÓ / CONJUNT ARQUITECTÒNIC



POBLE NOU \_ Mantenir la vida veïnal i familiar del barri.

DISTRICTE 22@ \_ Transformació àrea de la tecnologia i la comunicació.


INDÚSTRIA \_ Zona amb un passat industrial.

-----

Espai de VIDA SOCIAL amb "ordre" aleatori. PATI / claustre en el que hi penegen unes PLATAFORMES LLEUGERES que permeten el compartiment de la part no privada. CONTROL VISUAL. Facilitar intercanvis i relació amb les persones. TRENCAR MOTLLES / ESQUEMES / RUTINA.

-----

Espai ÍNTIM / PRIVAT amb ORDRE constant i repetitiu. RUTINA DIÀRIA amb normes i horaris fixats. ELEMENTS PESANTS reflexat en l'estructura. RIGIDESA. CÈL·LULES HABITABLES.

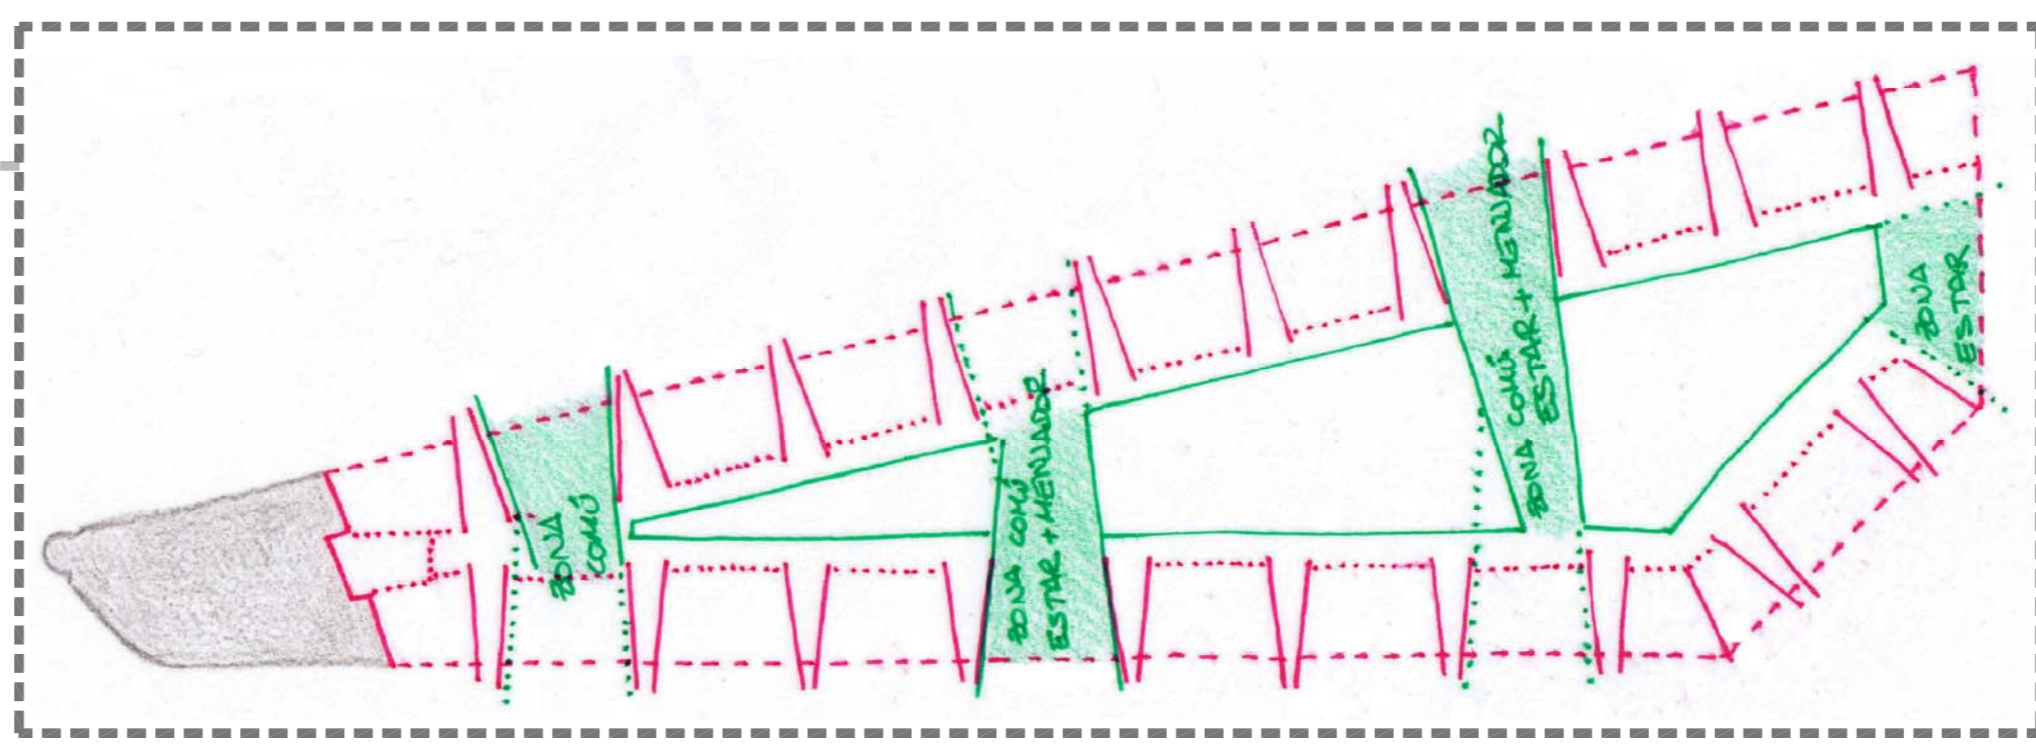

REFERENTS ARQUITECTÒNICS

