
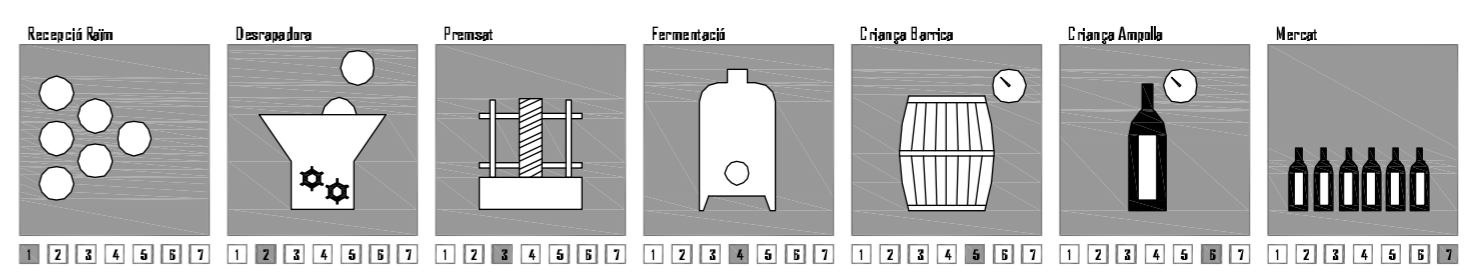
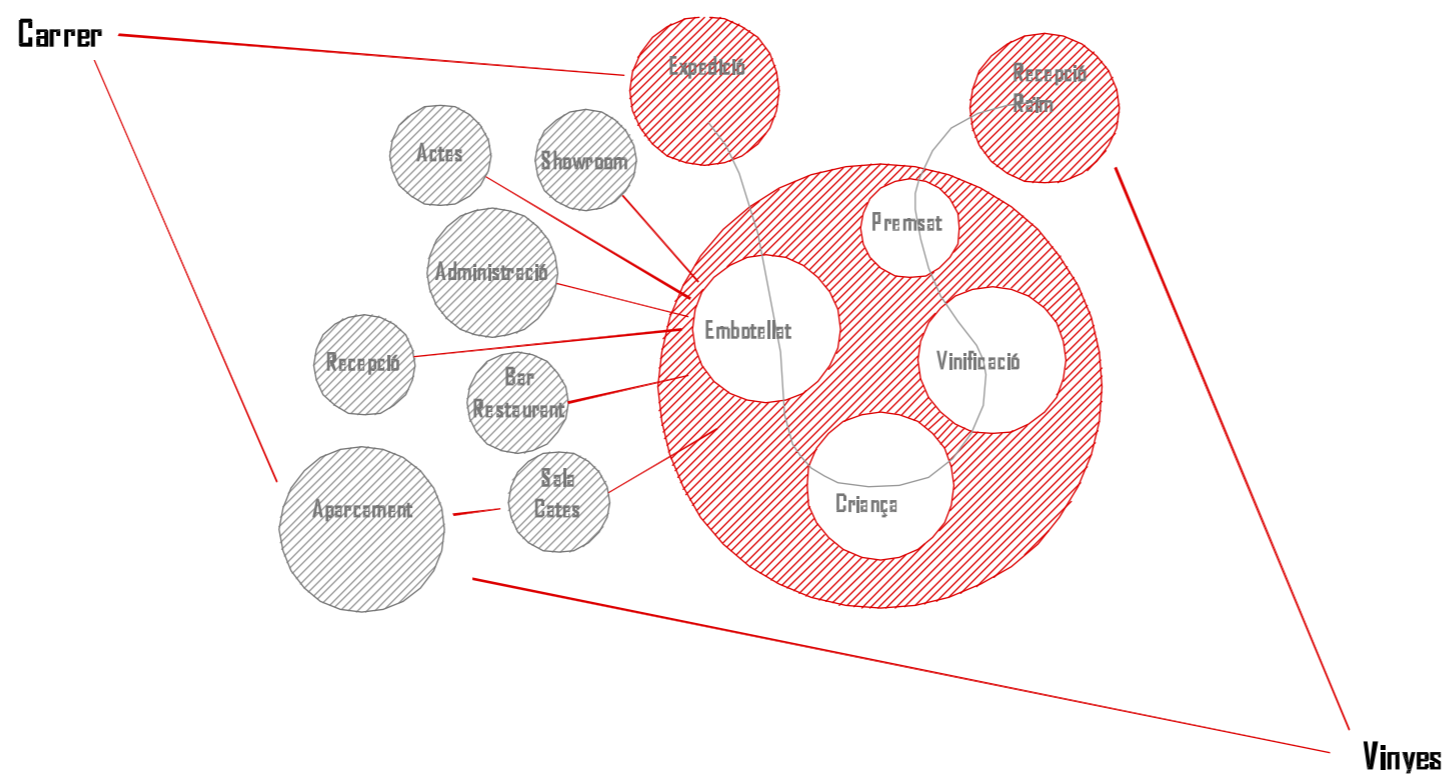


Situació

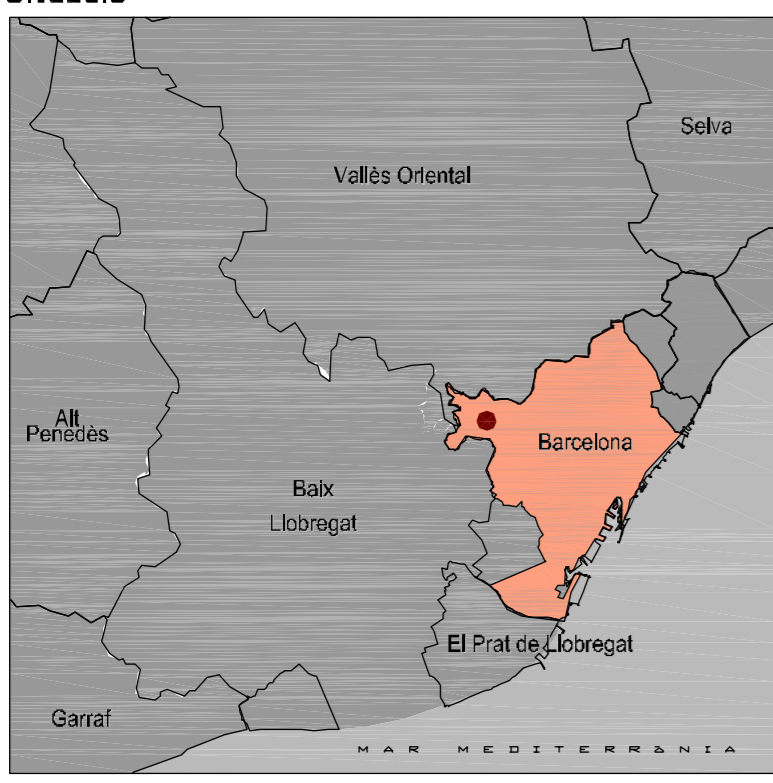


- Requeriments del centre**
- Aparcament.
 - Recepció.
 - Sala de actes.
 - Showroom.
 - Administració i gestió de la bodega
 - Bar-Restaurant.
 - Sala de despatx i premsat
 - Sala de fermentació alcohòlica "Tines"
 - Sala de Barriques.
 - Sala de embotellament.
 - Ampoller
- Programa dels Usuaris**
- El projecte contempla diferents tipus d'usuaris lligats amb les diferents activitats que es realitzen amb l'edifici.
- Treballador del centre
 - Encarregats procés vinícola
 - Encarregats gestió administració
 - Encarregats visites bodega
 - Visitants del centre:
 - Visita 1: procés vinícola. Visita exterior-interior
 - Visita 2: processos vinícola. Visita interior
 - Visita 3: procés vinícola amb cata
 - Visita 4: procés vinícola amb curs cates.
- Proces vinícola:**
- Recollida del raïm.
 - Recepció del raïm a la trempa "Toba".
 - Despatxament del raïm.
 - Premsat, obtenció del most.
 - Fermentació alcohòlica.
 - Criança amb Barria.
 - Embotellament.
 - Criança en ampolla.
 - Expedició producte final.


Rendiment màxim per hectàrea de vïd.

6500 kg varietats tates
 9000 kg varietats blanques
 El rendiment de transformació del raïm en vi es aproximadament d'un 70%, així es consideren 70 litres per cada 100 kg de raïm.
 Superfície Can calapa: 3,3 Ha x 6500 Kg = 21450kg de raïm = 15000 litres de vi.
 Tipus de dipòsits:
 Dipòsits d'emmagatzematge isotèrmic amb pates per aplicacions d'elaboració, fermentació i conservació del vi.



Planta Administració

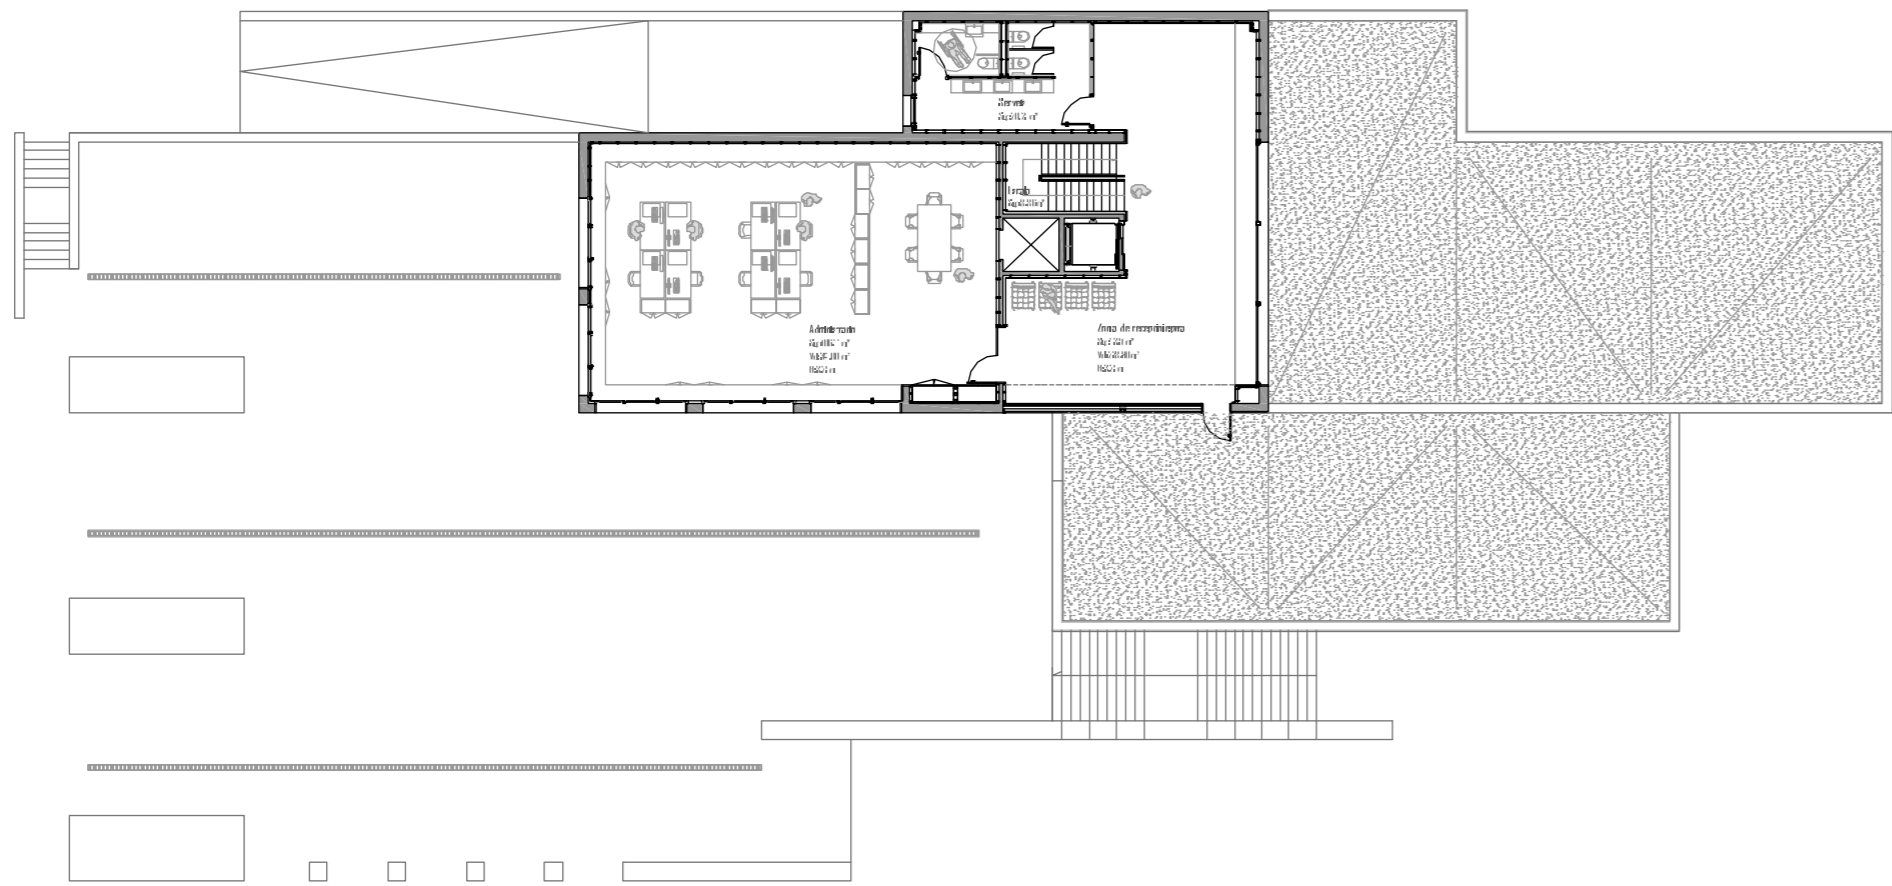


Esquemes secció

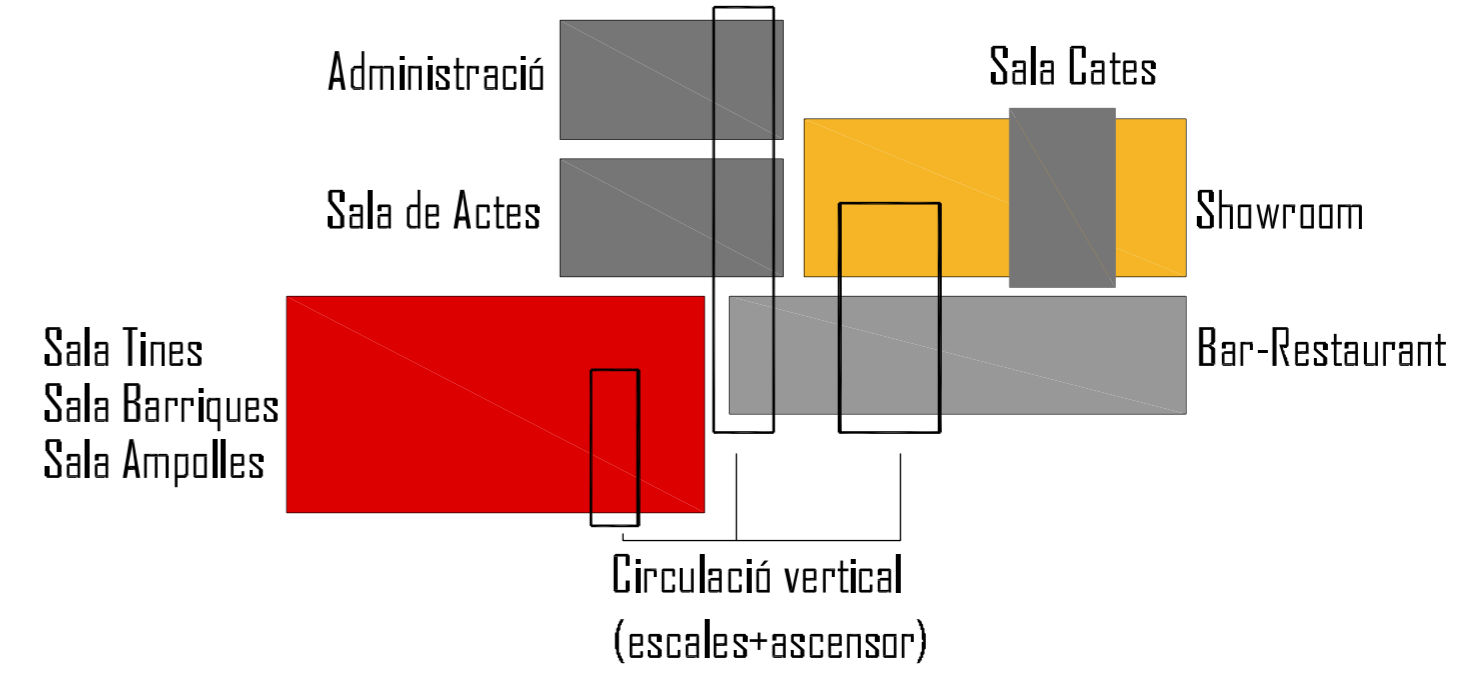

Planta Accés

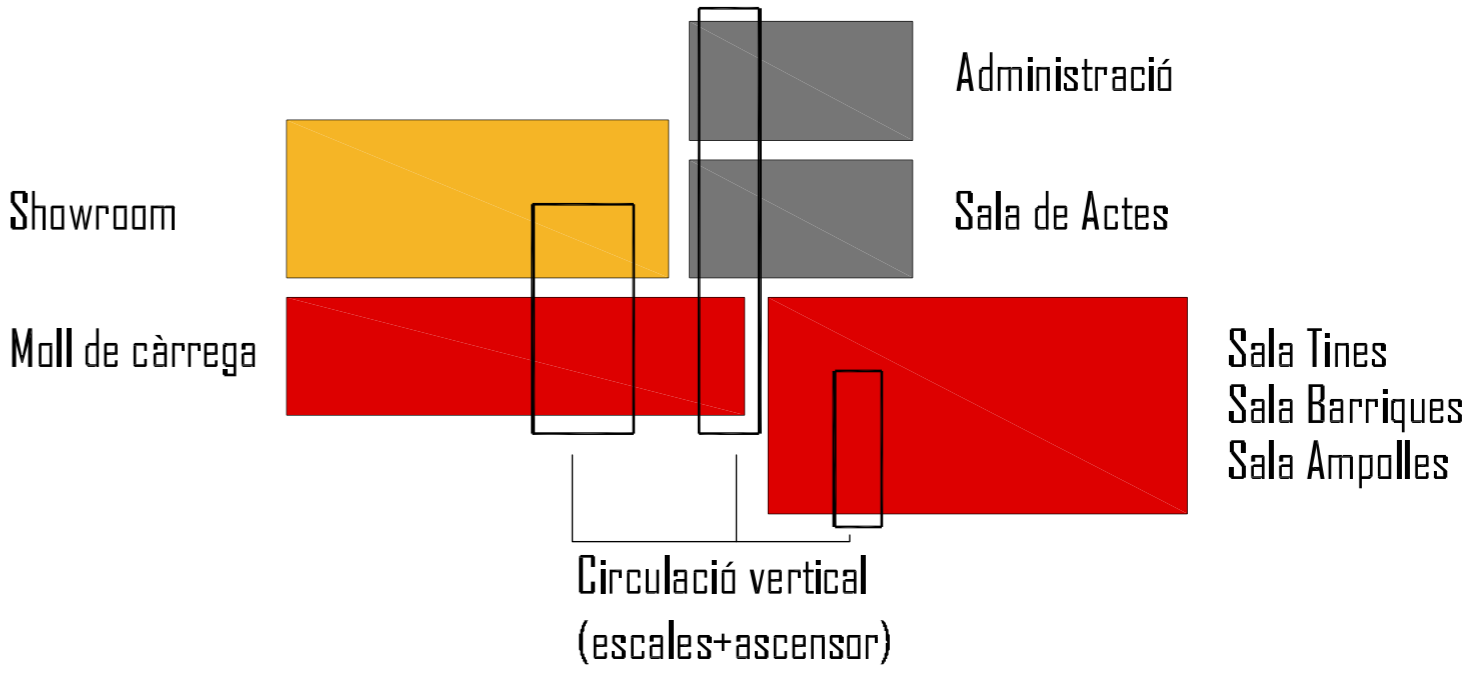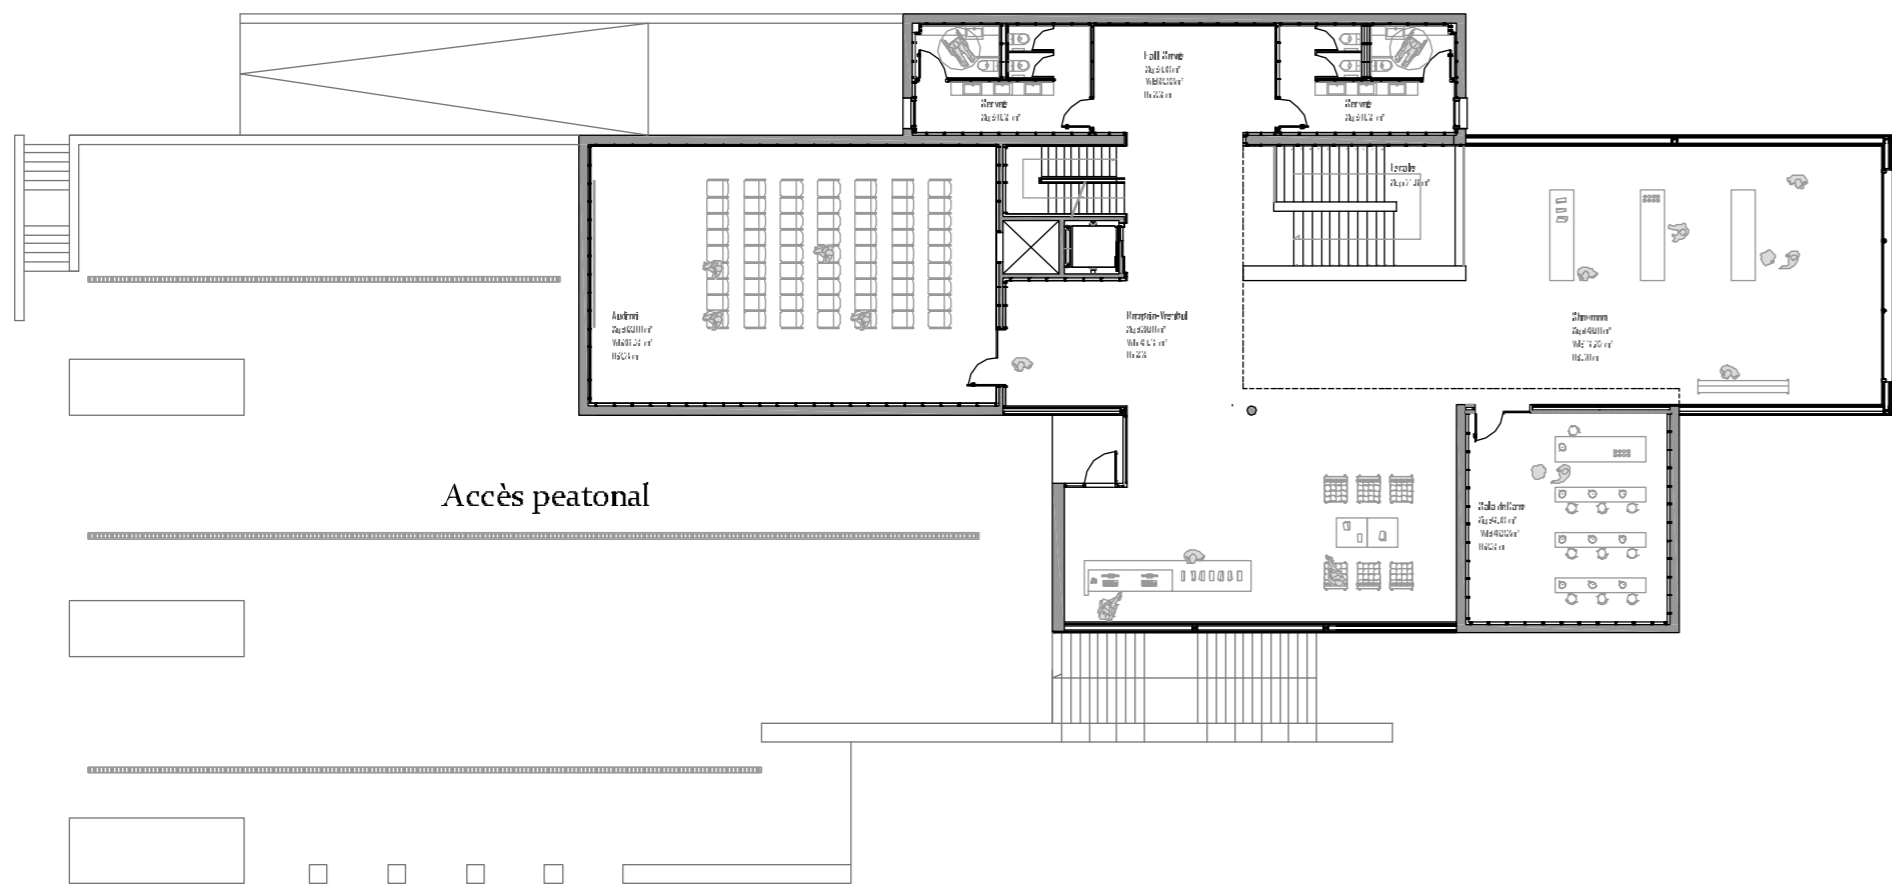

Planta Arribada raïm

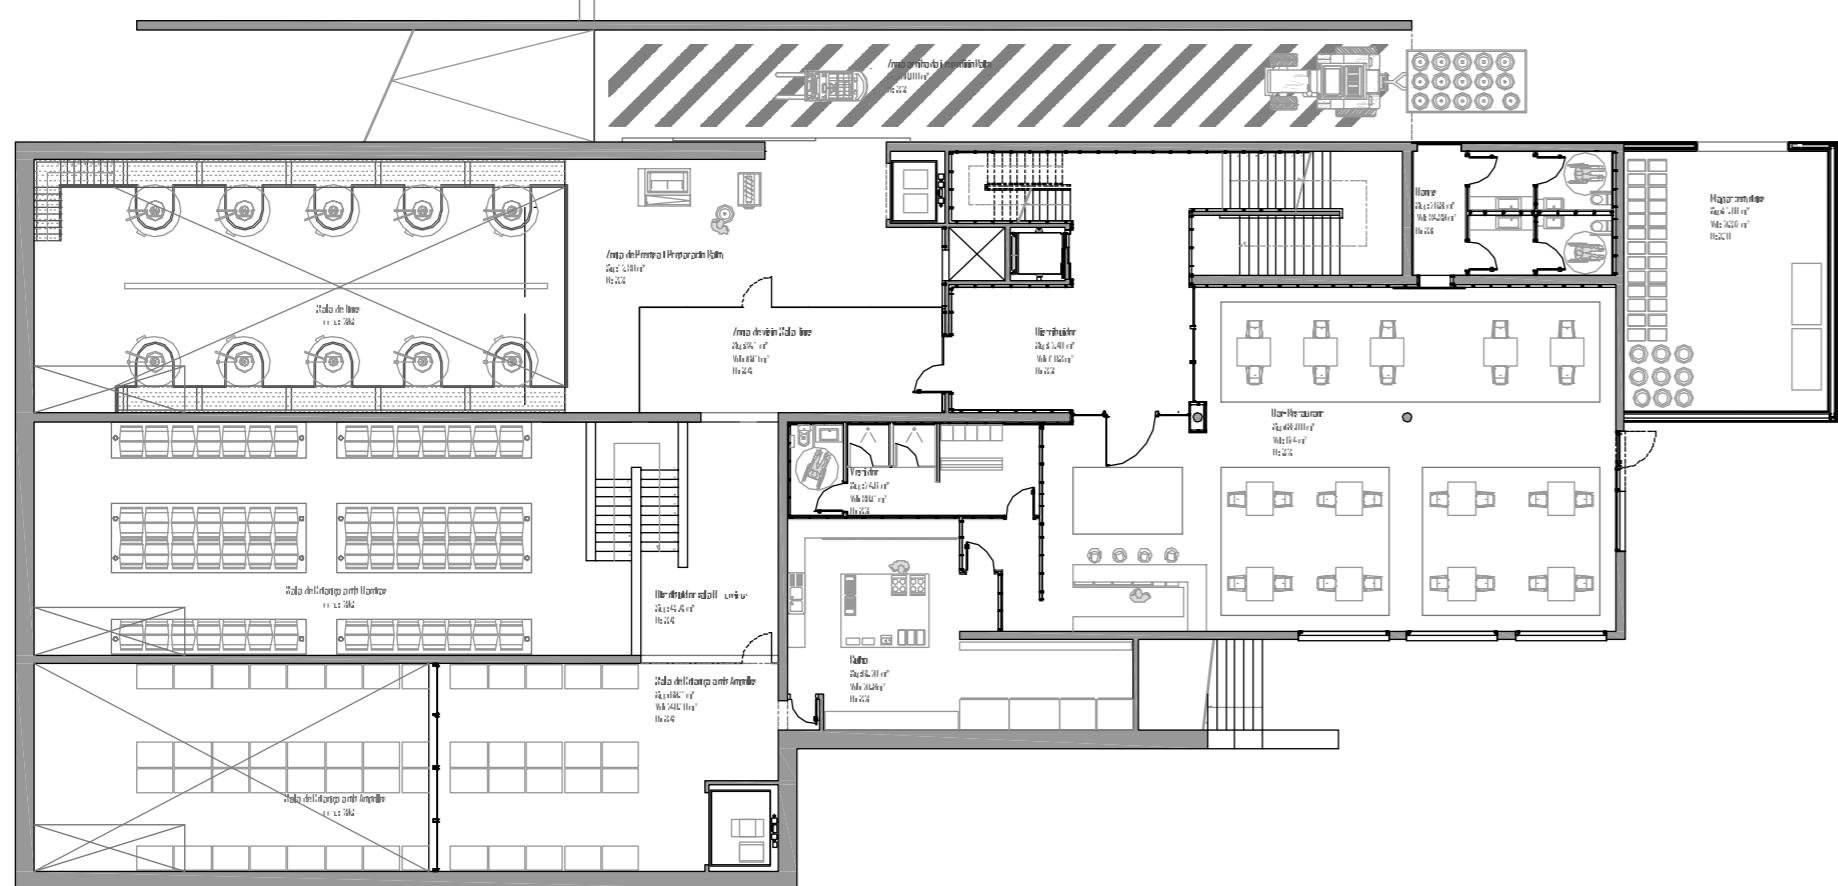



Planta elaboració vi

Àrea de Instal·lacions Sup:144,79 m ² Vol: 384,84 m ³ H: 3,10	Sala de Tines Sup:146,55 m ² Vol: 1040,5 m ³ H: 7,10	Zona arribada i expedició Raïm Sup:100,00 m ² H: 3,25	Zona de Premsa i Preparació Raïm Sup:72,80 m ² H: 3,25	Zona de visió Sala Tines Sup:4,7 m ² Vol: 119,71 m ³ H: 3,45
Sala de Criança amb Barriques Sup:145,18 m ² Vol: 1030,7 m ³ H: 7,10	Sala de Criança amb Ampolles Sup:12,34 m ² Vol: 797,6 m ³ H: 7,10	Distribuidor sala Barriques Sup:14,45 m ² H: 3,45	Sala de Criança amb Ampolles Sup:69,77 m ² Vol: 240,70 m ³ H: 3,45	Distribuidor Sup:92,40 m ² Vol: 270,9 m ³ H: 3,25
Àrea d'embotellat Sup:69,77 m ² Vol: 198,84 m ³ H: 2,85		Bar-Restaurant Sup:192,00 m ² Vol: 624 m ³ H: 3,25	Cuina Sup:65,20 m ² Vol: 211,9 m ³ H: 3,25	Vestidor Sup:4,67 m ² Vol: 80,17 m ³ H: 3,25
		Bany Sup:16,05 m ² Vol: 84,89 m ³ H: 3,15	Magatzem cines Sup:57,60 m ² Vol: 23,12 m ³ H: 3,70	

Planta Accés

Auditori Sup:113,00 m ² Vol: 367,25 m ³ H: 3,25 m	Serveis Sup:20,25 m ²	Administració Sup:106,77 m ² Vol: 347,00 m ³ H: 3,25 m	Zona de recepció i espera Sup:73,5 m ² Vol: 238,90 m ³ H: 3,25 m
Recepció-Vestibul Sup:139,10 m ² Vol: 451,75 m ³ H: 3,25	Serveis Sup:20,25 m ²	Serveis Sup:20,25 m ²	
Sala de Actes Sup:139,10 m ² Vol: 451,75 m ³ H: 3,25	Hall Serveis Sup:11,8 m ² Vol: 68,83 m ³ H: 3,25 m		
Sala de Cates Sup:145,18 m ² Vol: 146,83 m ³ H: 3,25 m	Showroom Sup:149,10 m ² Vol: 775,32 m ³ H: 5,20 m		

Planta Elaboració Vi

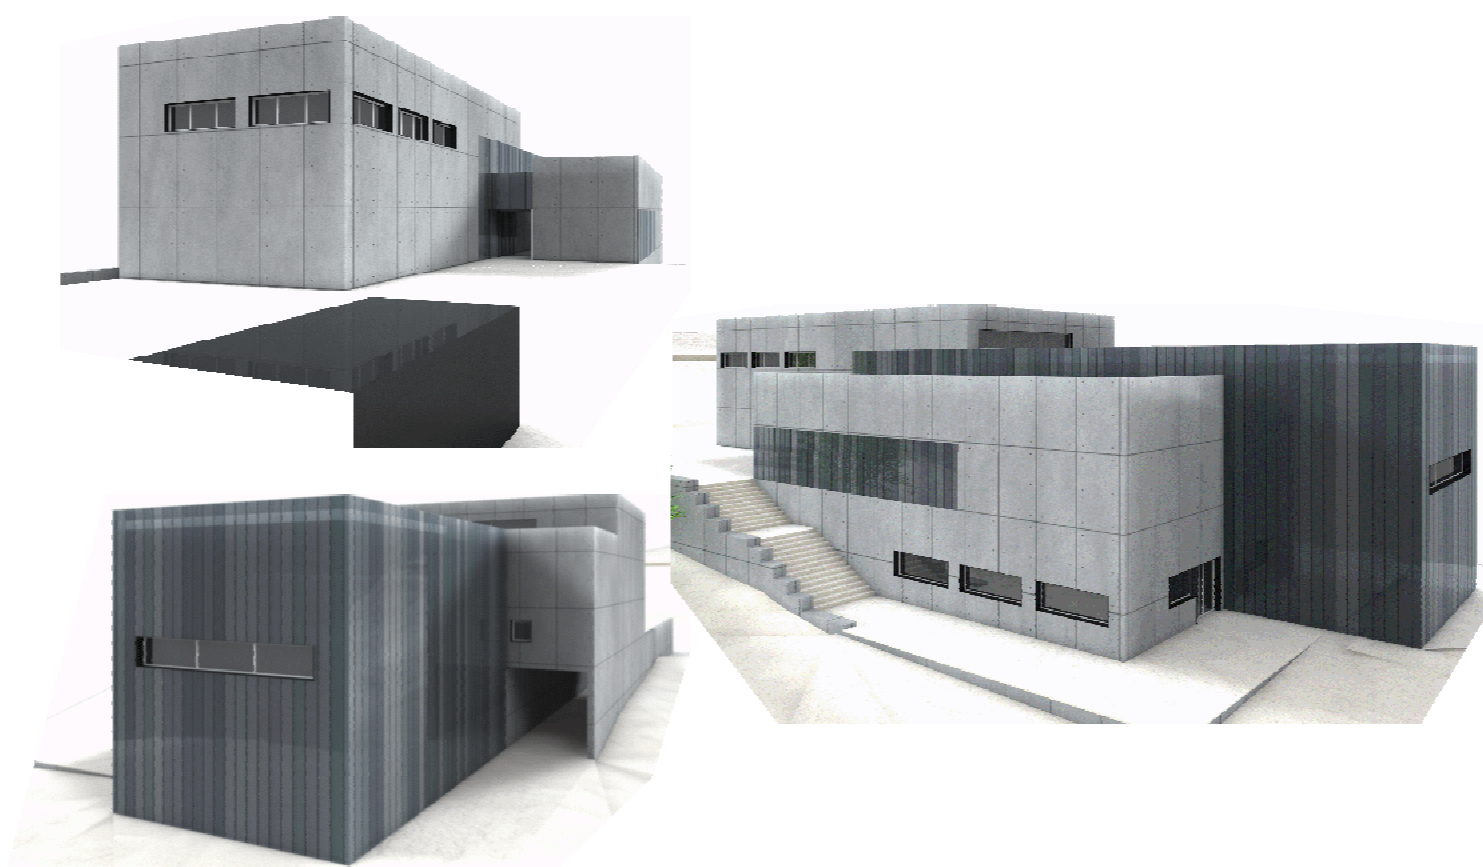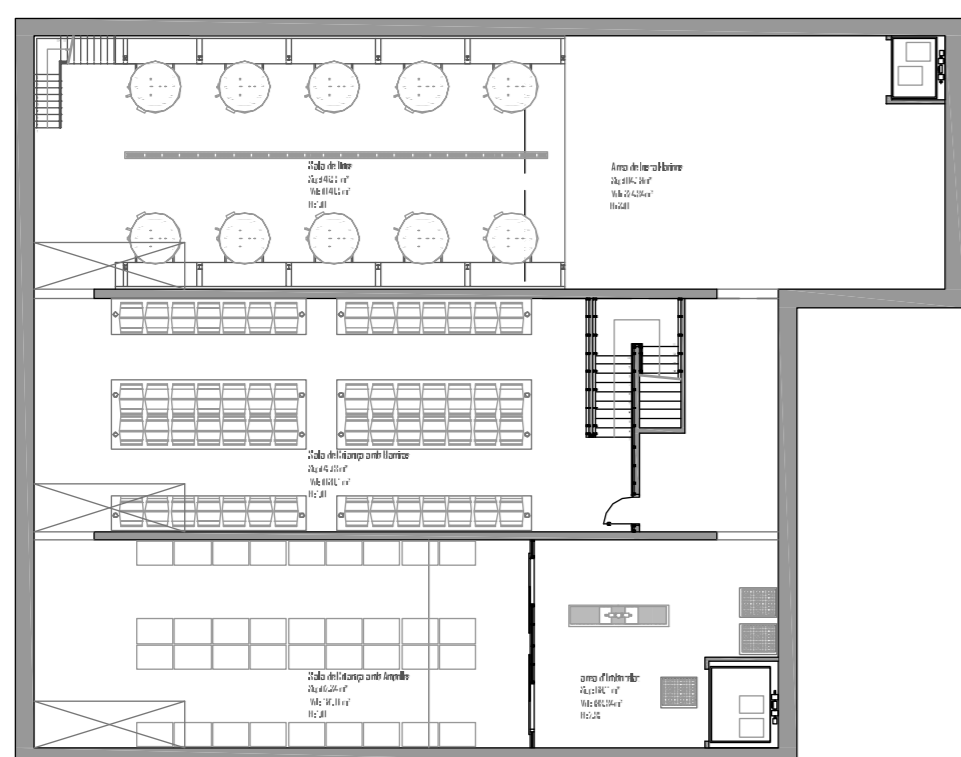

Secció Longitudinal

