

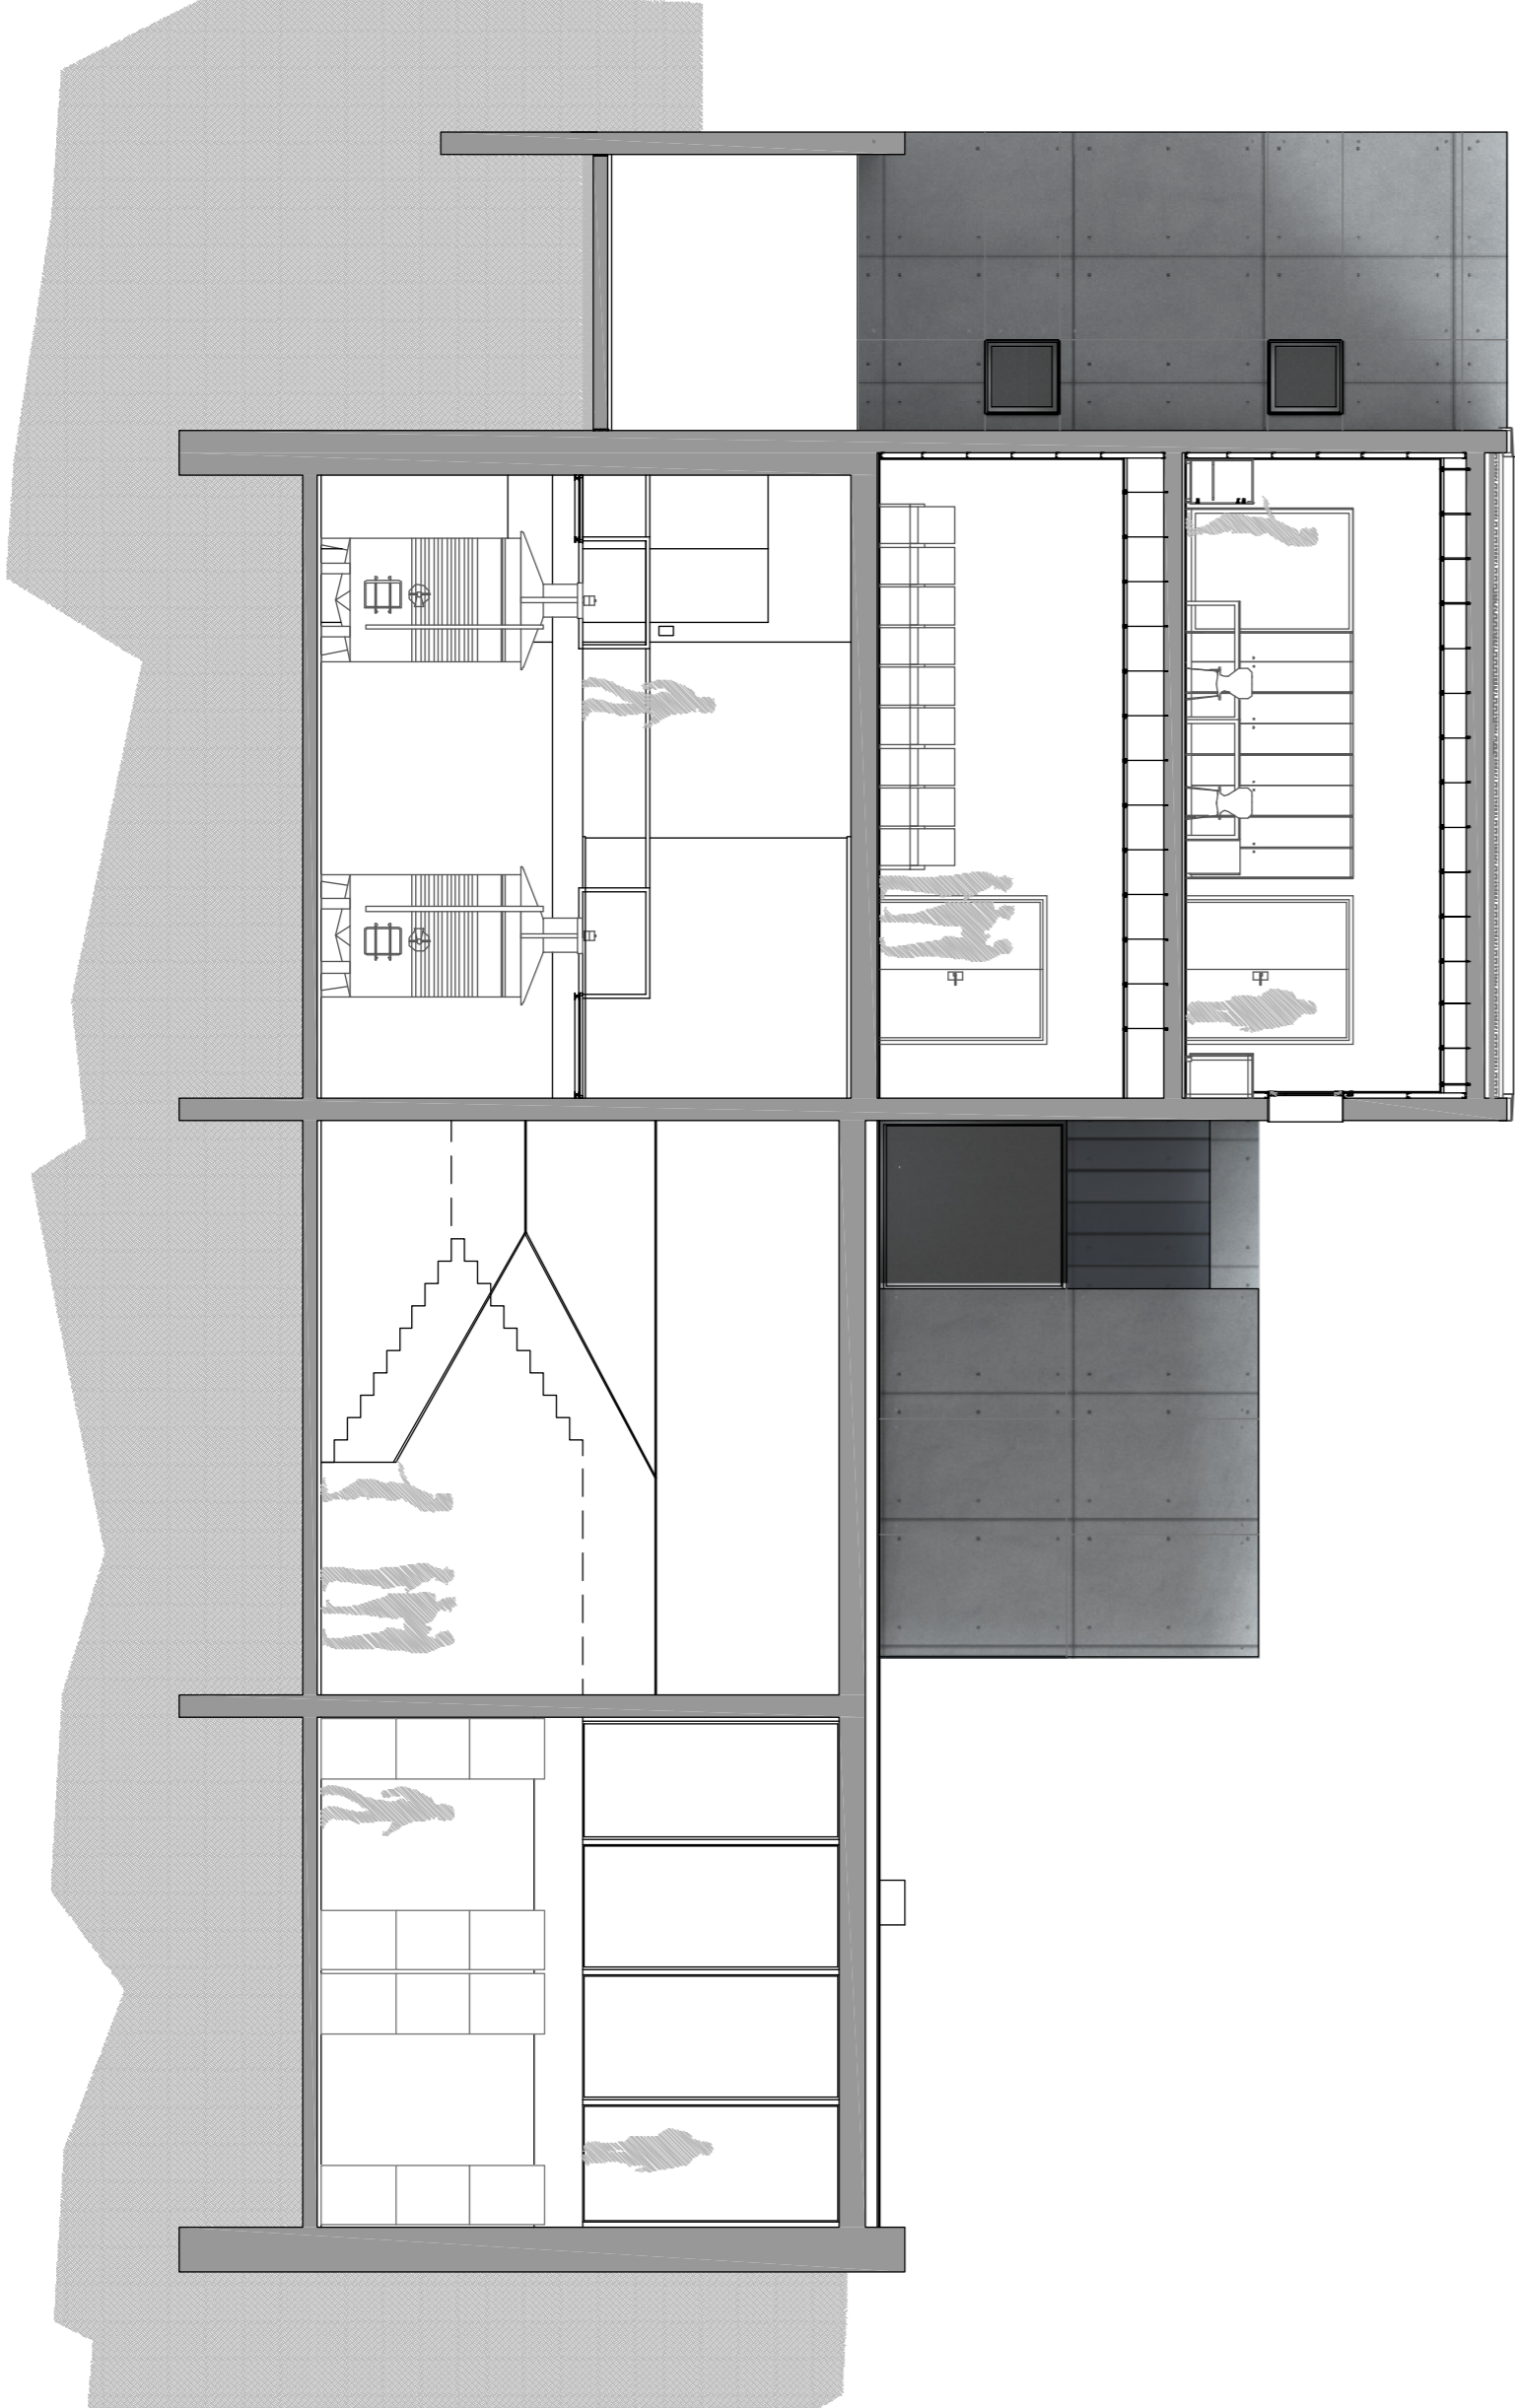


SECCIÓ ALÇAT LONGITUDINAL E-E'

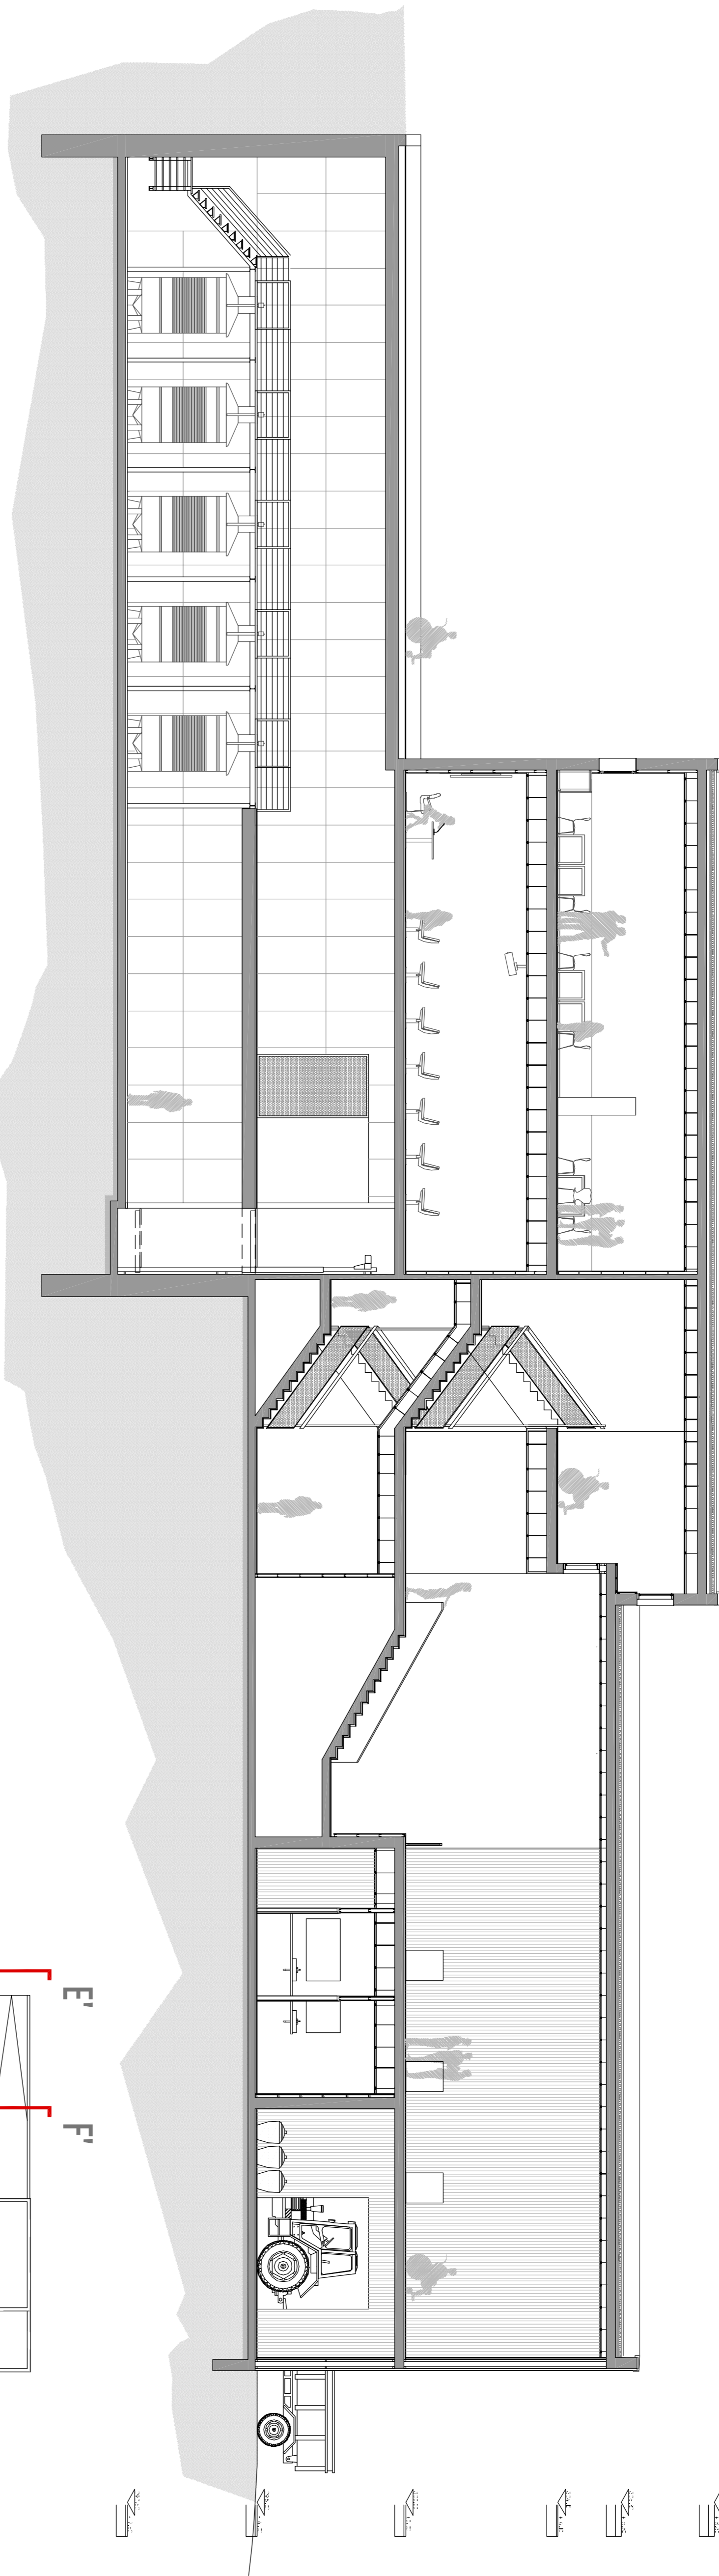

SECCIÓ LONGITUDINAL F-F'

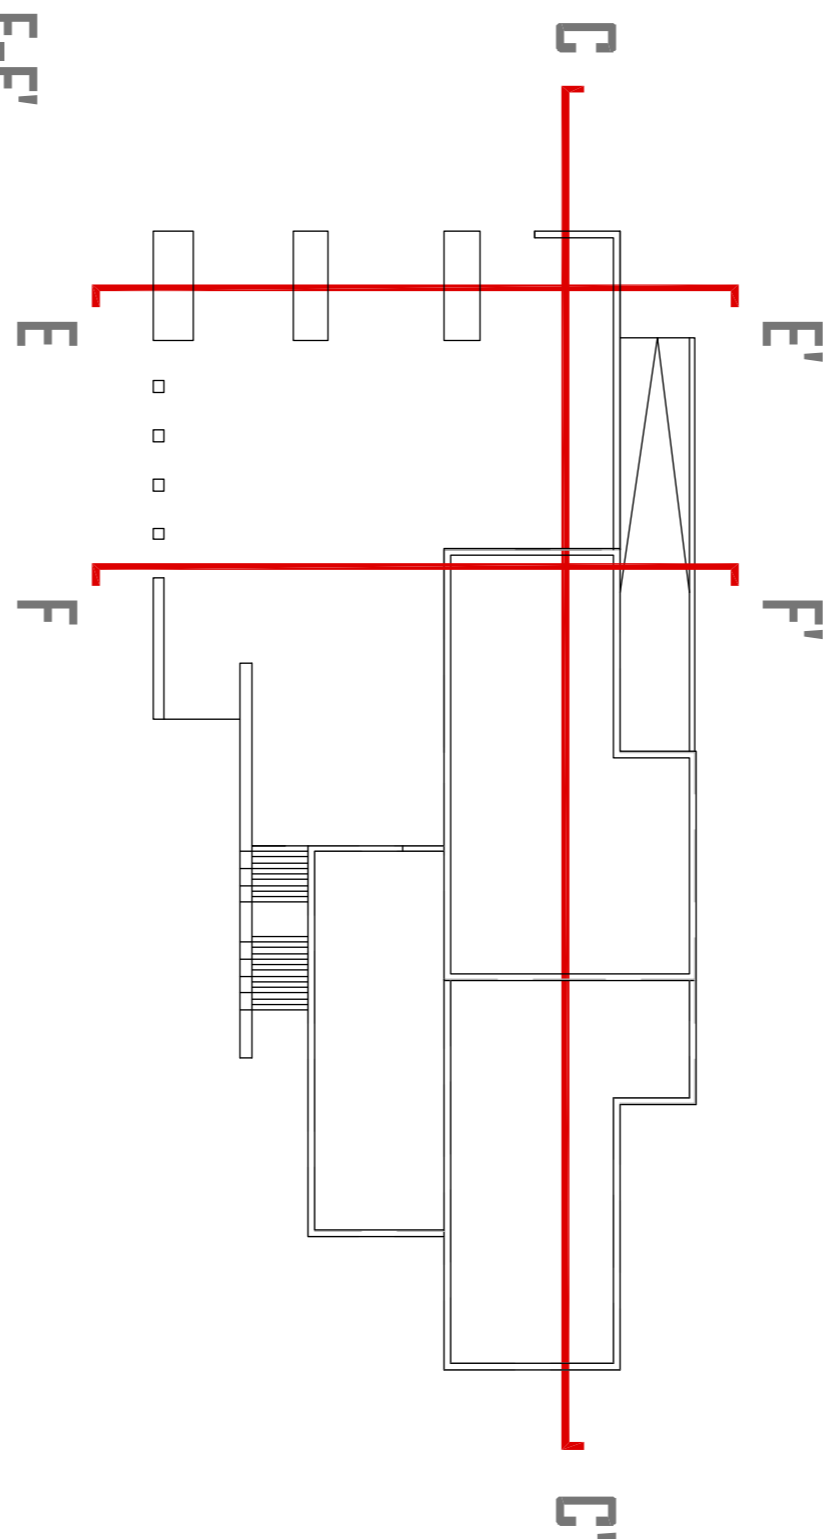

SECCIÓ LONGITUDINAL C-C'

