

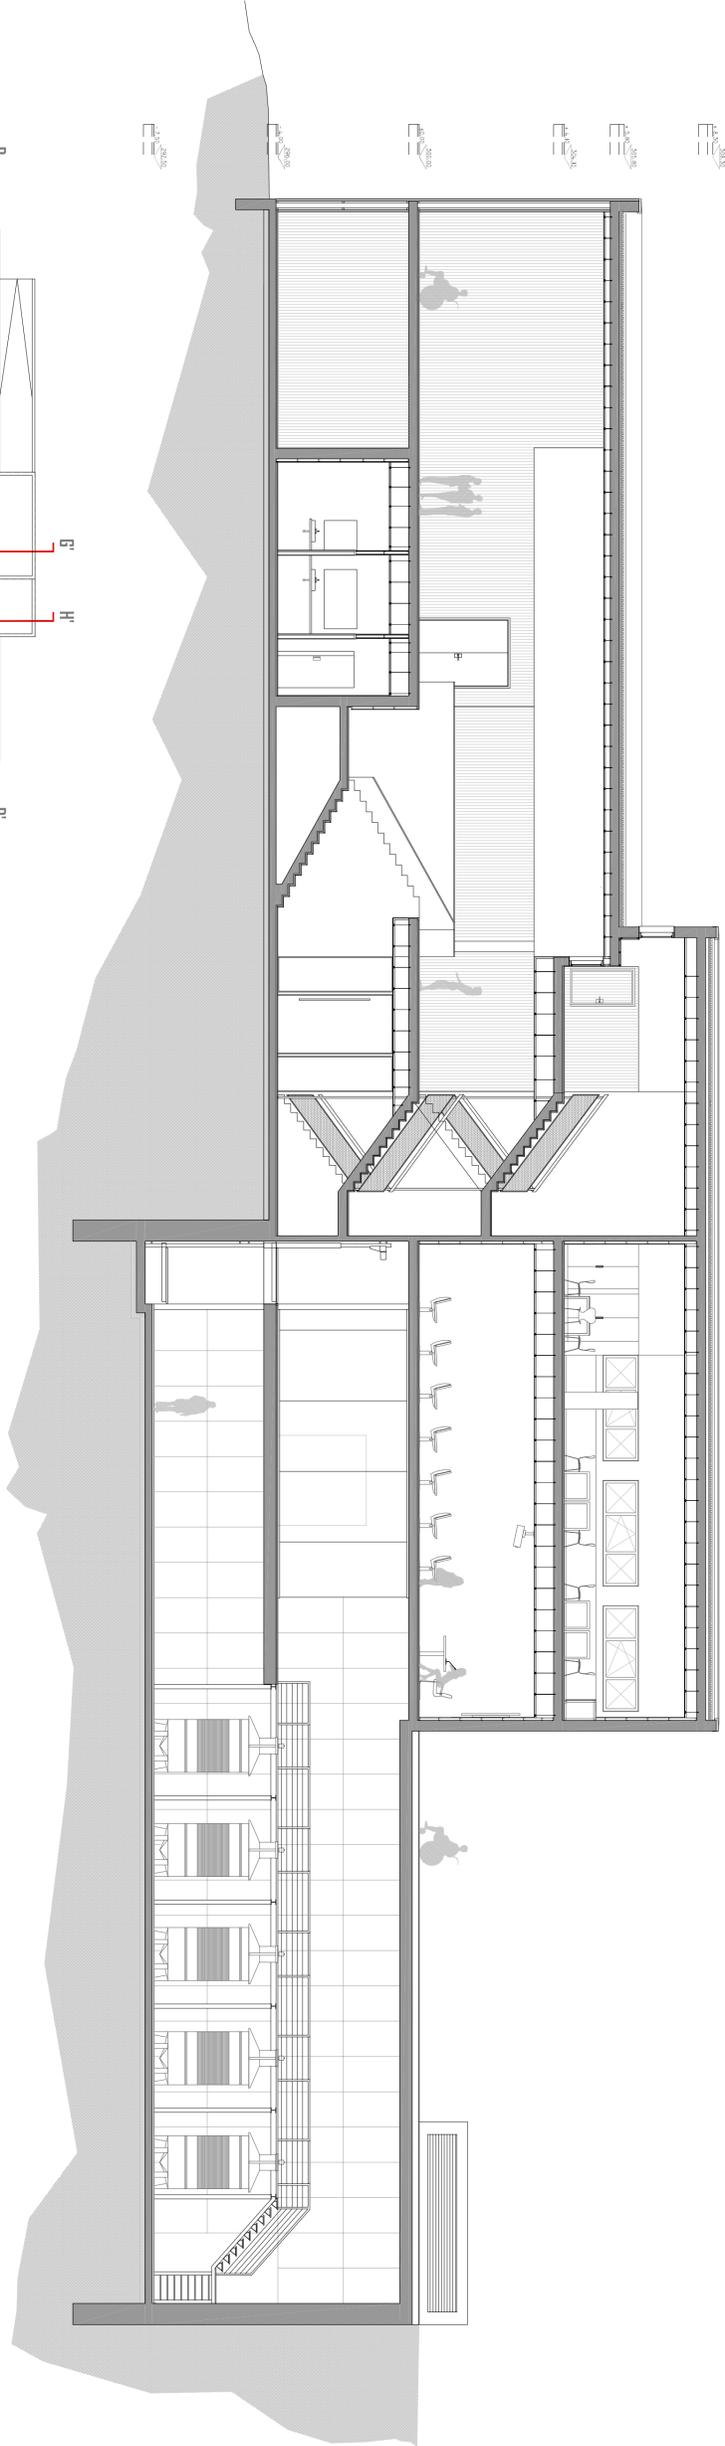


SECCIÓ LONGITUDINAL G-G'

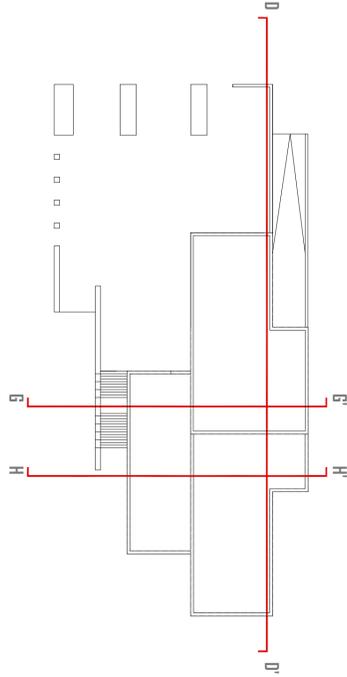

SECCIÓ LONGITUDINAL D-D'

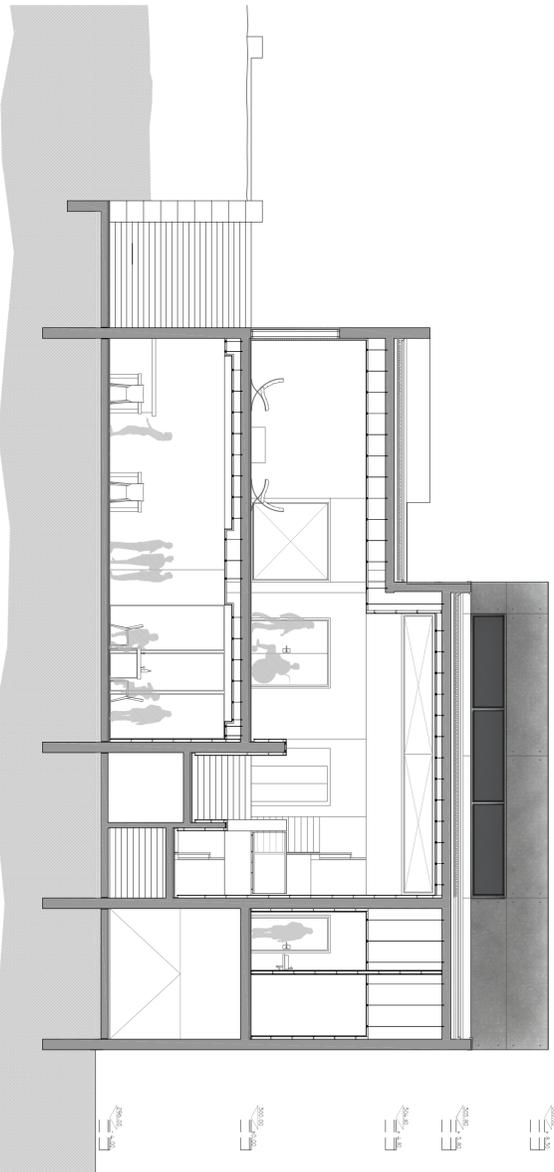

SECCIÓ LONGITUDINAL H-H'