




PLANTA ACCÉS

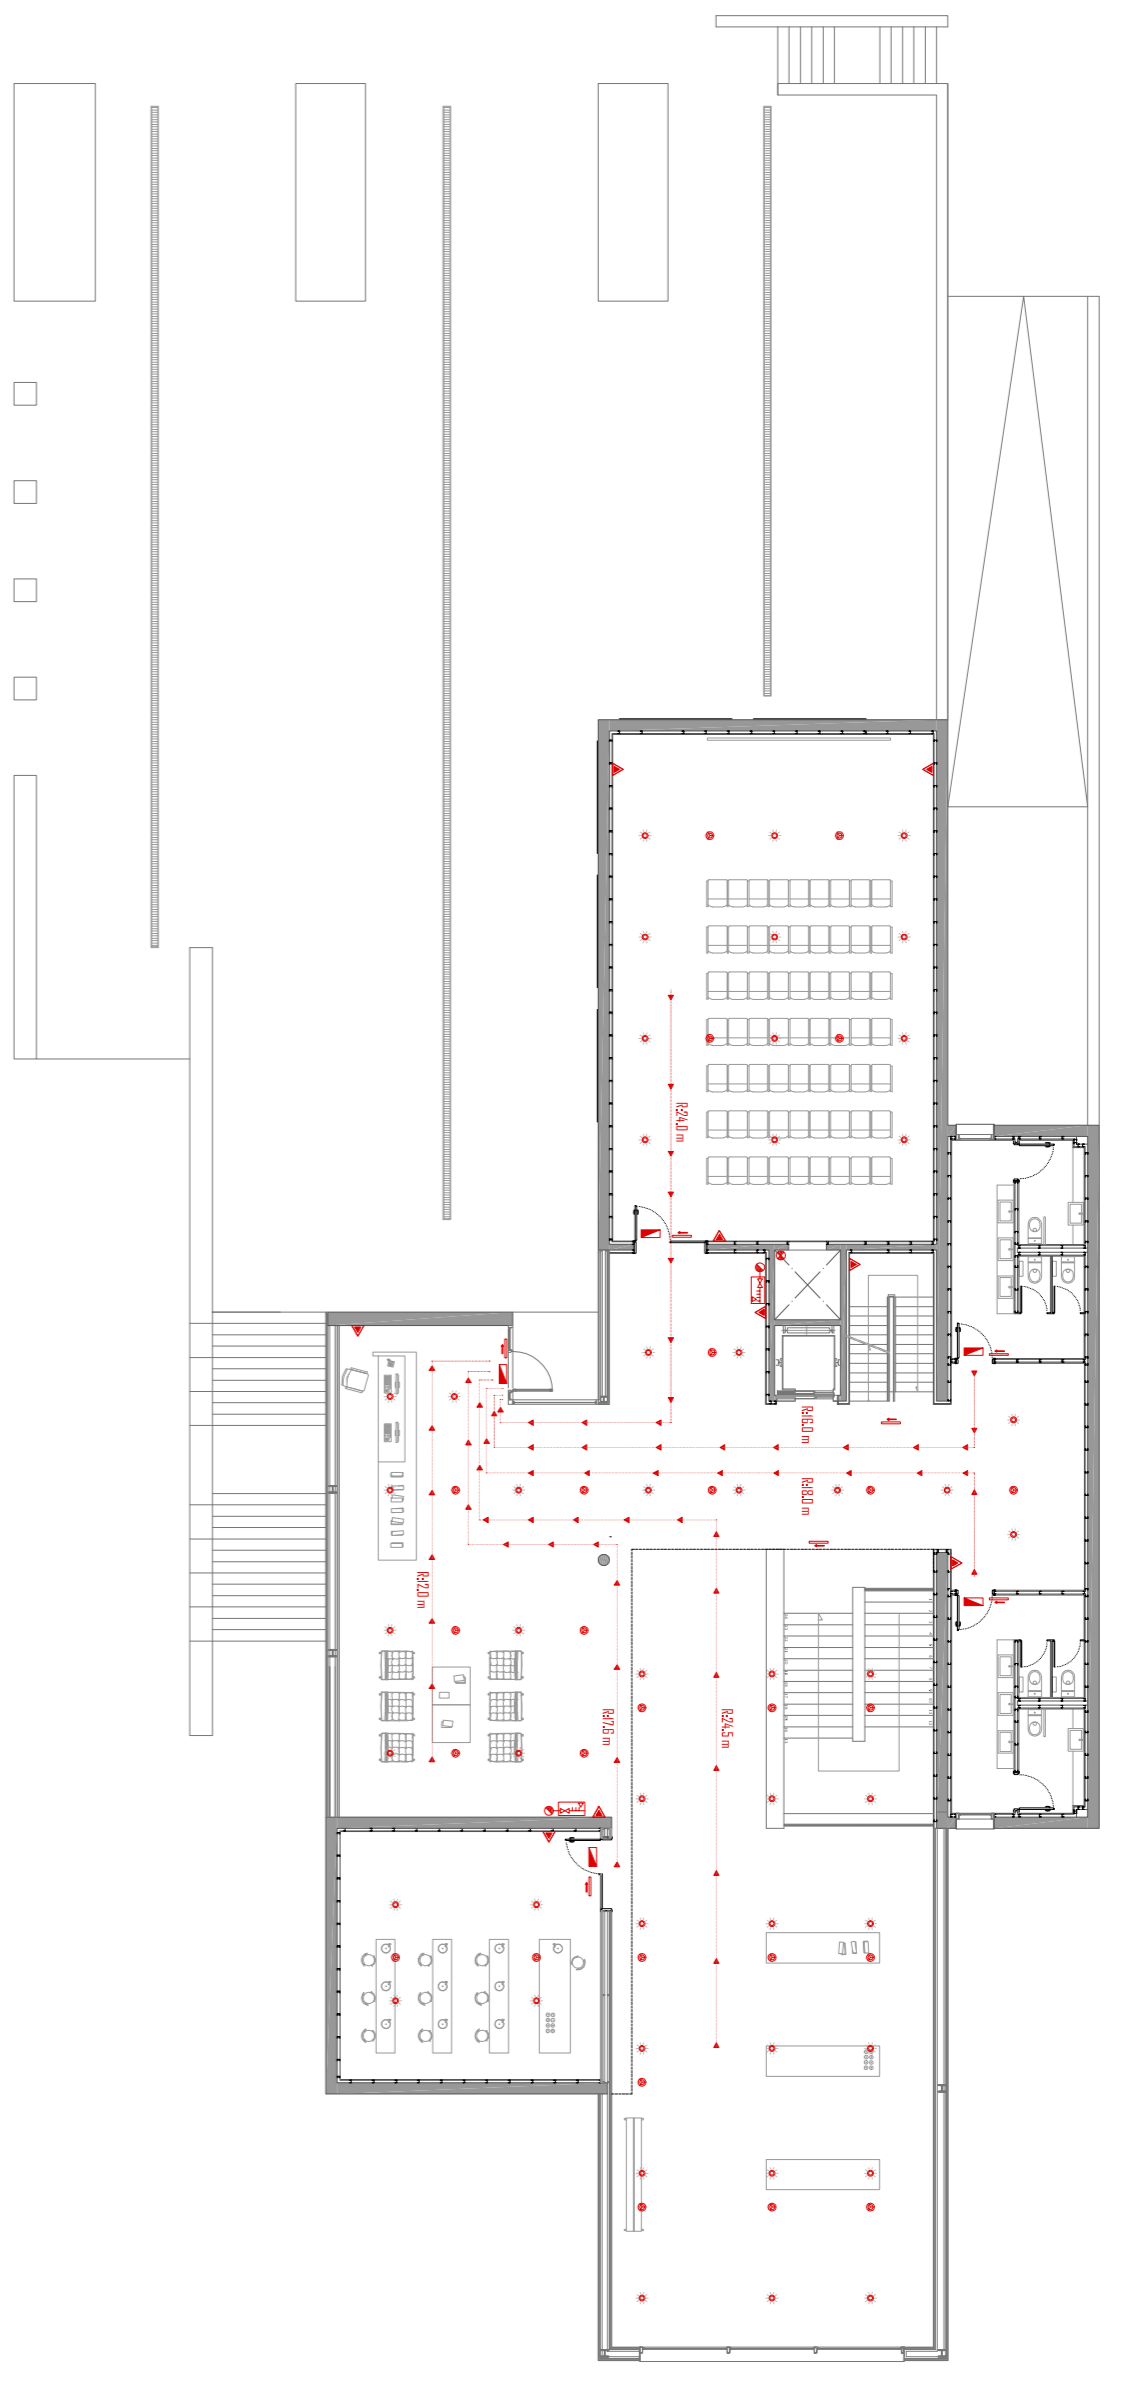


PLANTA ADMINISTRACIÓ

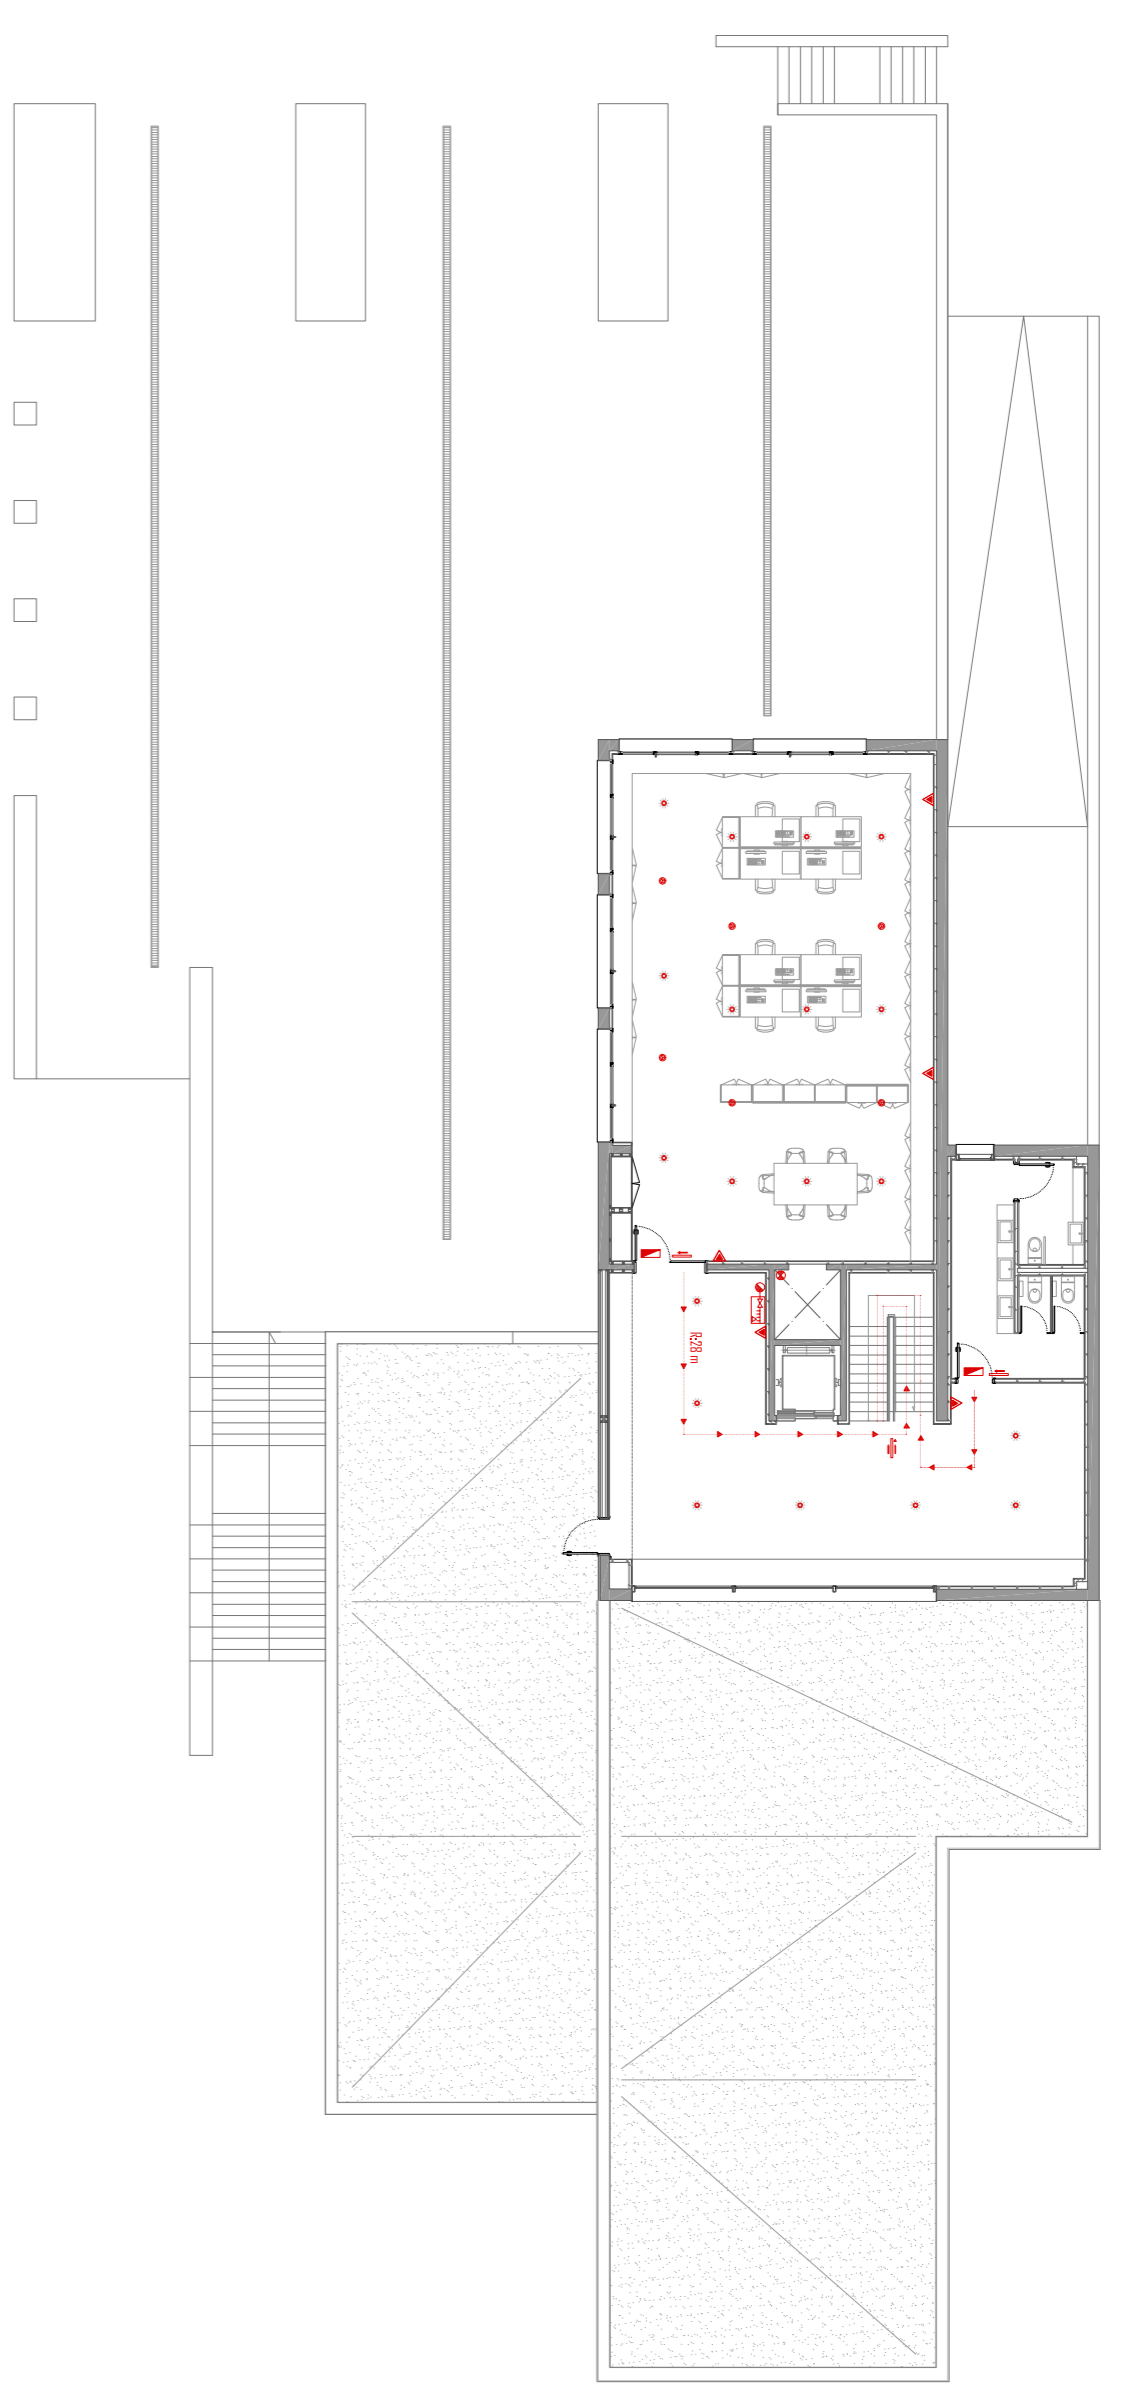

PLANTA ARRIBADA DE RAIM

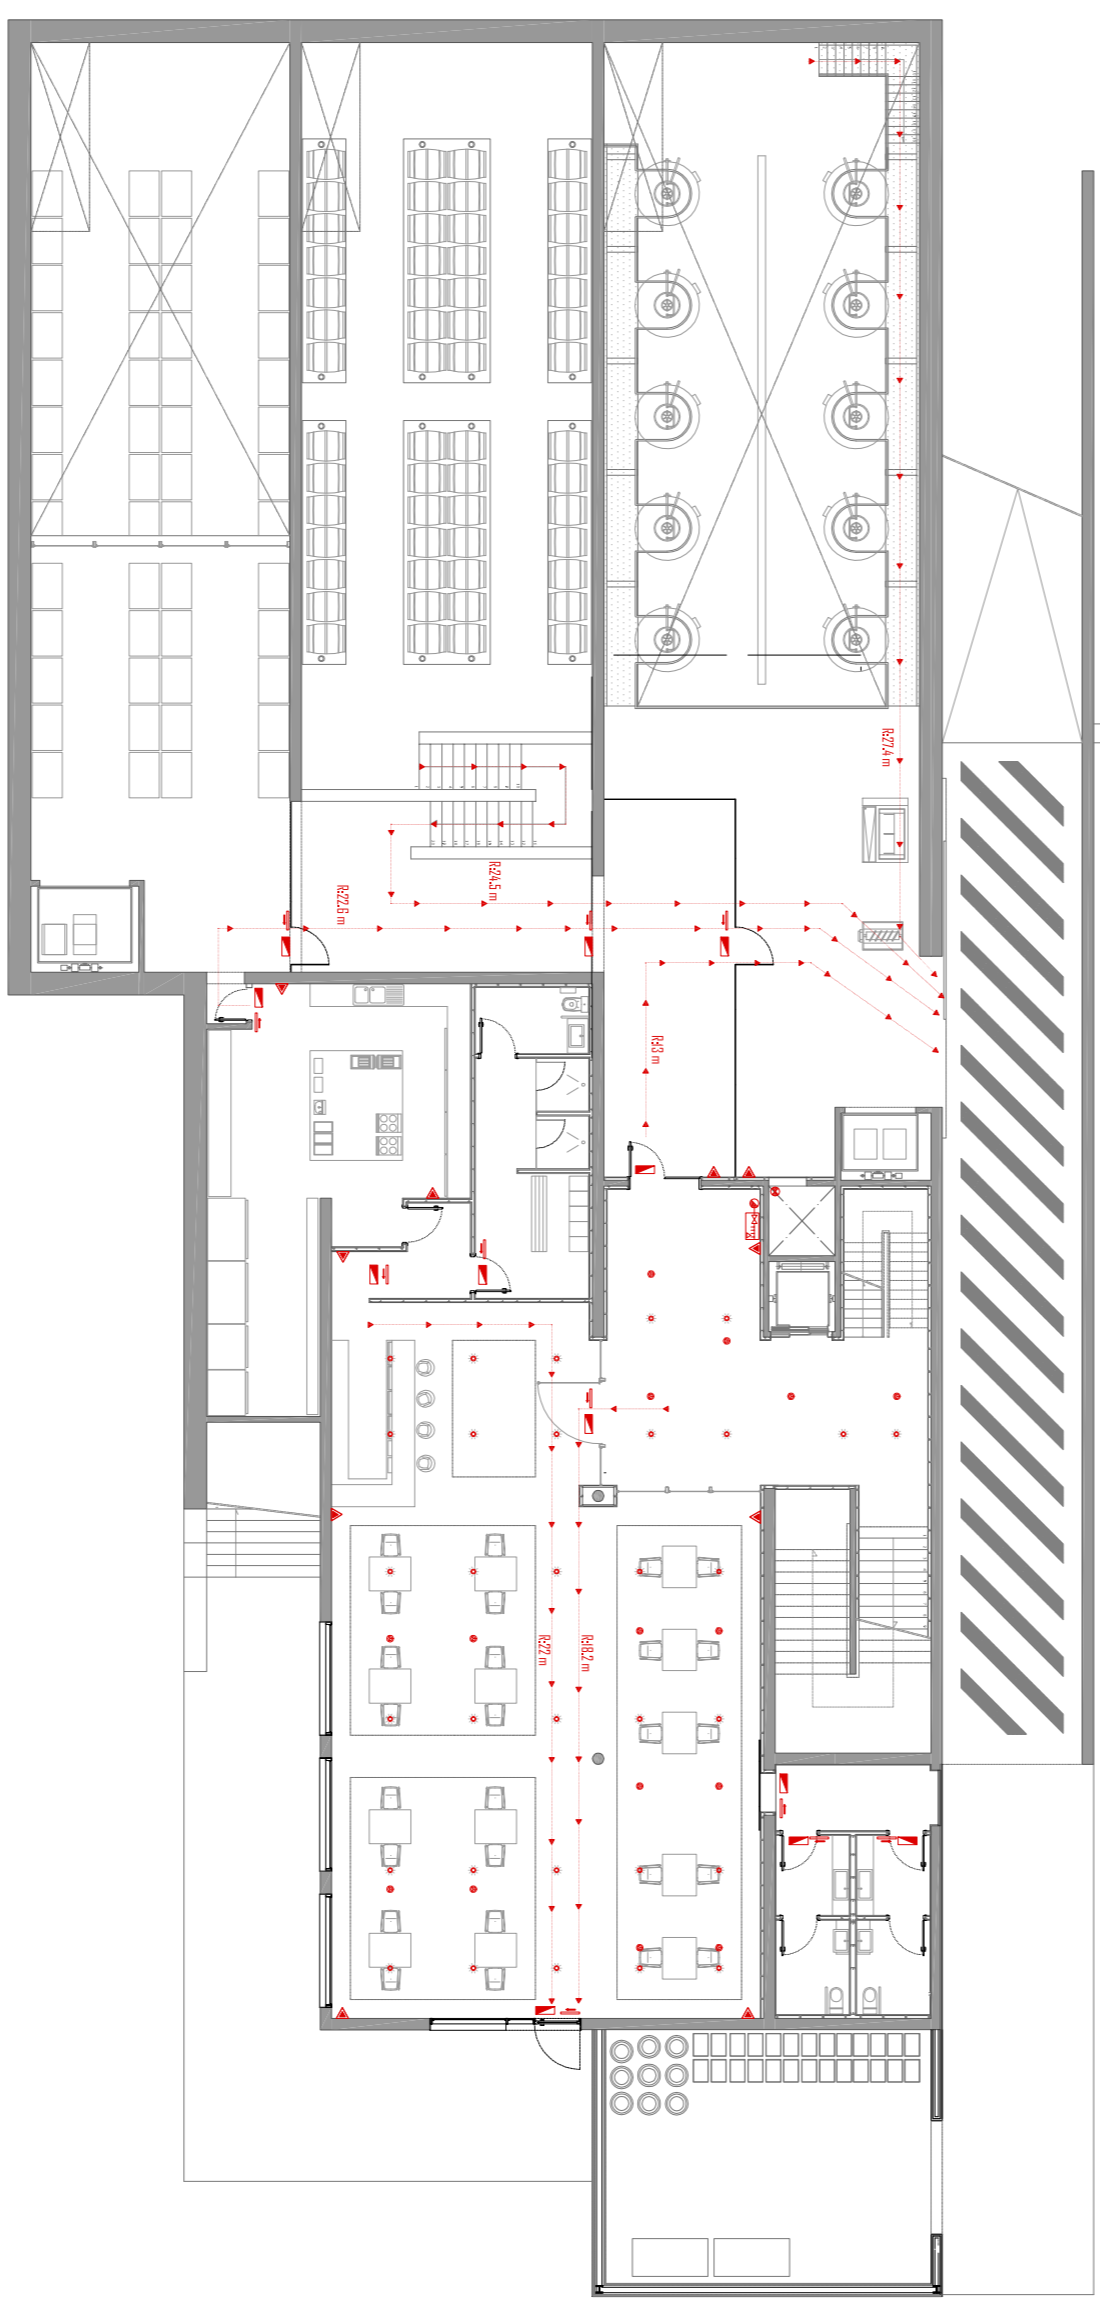

PLANTA ELABORACIÓ

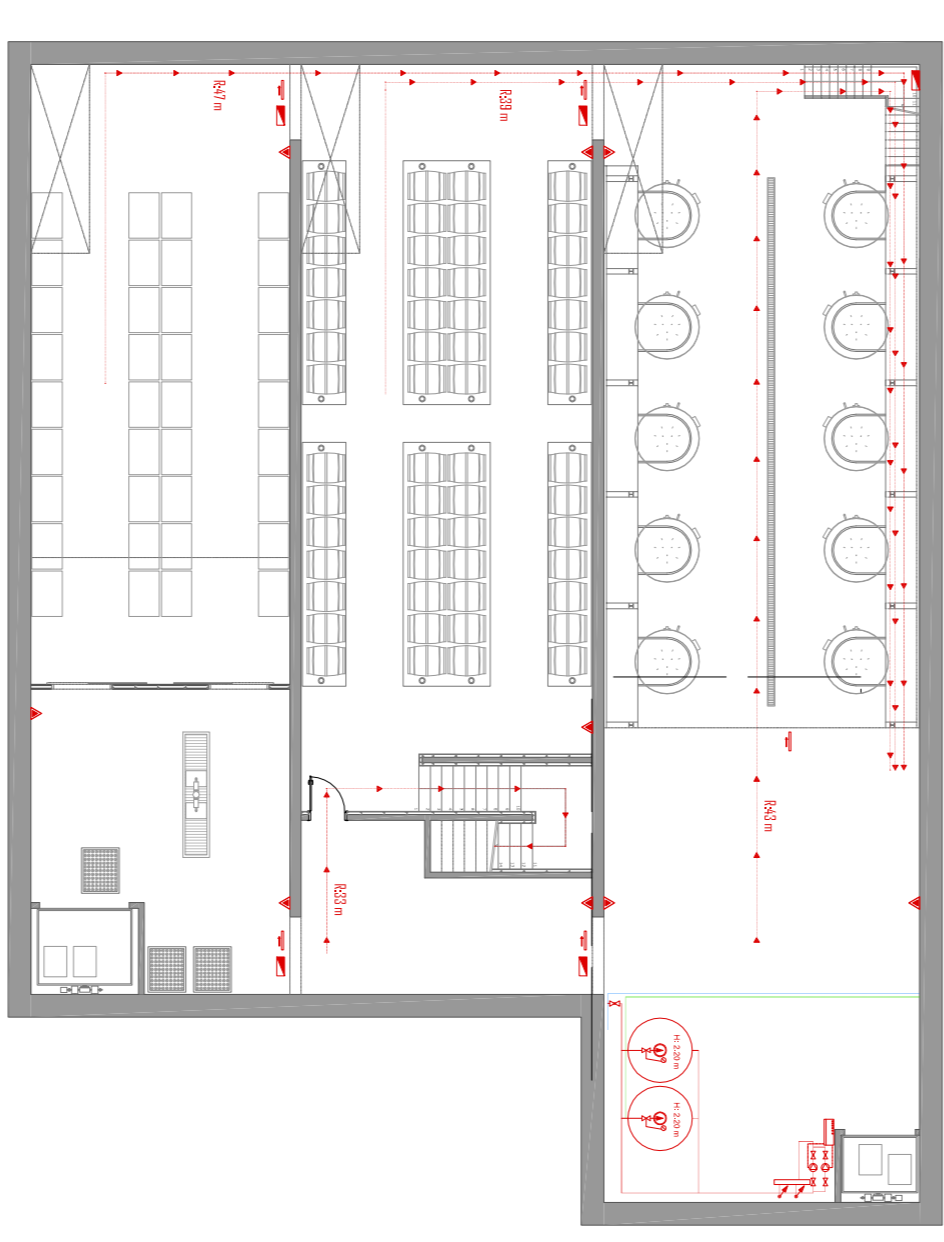

- dipòsit aigua contra incendis
- pujada hidrants Bie i sprinklers
- Bombes impulsió
- armari de control
- llum d'emergència
- Senyal de sortida d'emergència
- Extintor de anhídrido carbonic CO2
- sprinklers
- sensors d'incendis

- Administració**
100m² / 8 m² pers = 14 pers
Recorregut Evacuació < 25 mts
Extintors + sprinklers
- Zona recepció**
74m² / 5 m² pers = 14 pers
Recorregut Evacuació < 25 mts
Extintors + sprinklers
- Resistència al foc**
Barrancs B2a
Pantons B2a
Tancament Ascensor B2a
Recorregut protegit
Perses i senyals M
Perses M
- Recepció / Vestíbul**
140m² / 5 m² pers = 28 pers
Recorregut Evacuació < 25 mts
Extintors + sprinklers
- Showroom**
150m² / 5 m² pers = 30 pers
Recorregut Evacuació < 25 mts
Extintors + sprinklers
- Sala de Cures**
45m² / 5 m² pers = 9 pers
Extintors + sprinklers
- Sala de artes**
131m² / 2 m² pers = 66 pers
Recorregut Evacuació < 25 mts
Extintors + sprinklers
- Sala d'artes**
132m² / 2 m² pers = 66 pers
Recorregut Evacuació < 25 mts
Extintors + sprinklers

- Distribuidor**
Bar-Restaurant
Culina
Prenes i arribada raim
- Sala de Tines**
72m² / 2 m² pers = 36 pers
Recorregut Evacuació < 25 mts
Extintors + sprinklers
- Bar-Restaurant**
102m² / 6 m² pers = 32 pers
Recorregut Evacuació < 25 mts
Extintors + sprinklers
- Culina**
65m² / 10 m² pers = 7 pers
Recorregut Evacuació < 25 mts
Extintors + sprinklers
- Sala de Barriques**
Risc intrínsec del sector d'incendis
baix tipus A. 74m²-600m²
Recorregut Evacuació < 25 mts
Extintors cada 15 mts
- Sala de Anepoles**
Risc intrínsec del sector d'incendis
baix tipus A. 124m²-600m²
Recorregut Evacuació < 25 mts
Extintors cada 15 mts
- Sala de màquines**
Risc intrínsec del sector d'incendis
baix tipus A. 104m²-600m²
Recorregut Evacuació < 25 mts
Extintors cada 15 mts

- Sala de Tines**
Risc intrínsec del sector d'incendis
baix tipus A. 140m²-600m²
Recorregut Evacuació < 25 mts
Extintors cada 15 mts
- Sala de Barriques**
Risc intrínsec del sector d'incendis
baix tipus A. 142m²-600m²
Recorregut Evacuació < 25 mts
Extintors cada 15 mts
- Sala de Anepoles**
Risc intrínsec del sector d'incendis
baix tipus A. 124m²-600m²
Recorregut Evacuació < 25 mts
Extintors cada 15 mts
- Sala de màquines**
Risc intrínsec del sector d'incendis
baix tipus A. 104m²-600m²
Recorregut Evacuació < 25 mts
Extintors cada 15 mts

