


INSTAL·LACIONS - ELECTRICITAT - SISTEMA D'IL·LUMINACIÓ ARTIFICIAL -


OBJECTIUS DEL SISTEMA D'IL·LUMINACIÓ ARTIFICIAL

El sistema d'enllumenat artificial té com a objectiu potenciar els següents aspectes principals del projecte:

- Accés - circulacions i relacions entre carrer urgell i pati interior d'illa tant de dia com de nit
- Accesos públics al centre cívic en planta primera, així com a la sala d'exposicions en planta soterrani. Conseqüentment, Potenciar el buit en planta primera i el vestíbul exterior en planta baixa, d'aquesta manera es col·loquen d'una banda il·luminàries i el fals sostre del volum-passera per tal de potenciar l'espai públic que relaciona visualment el carrer amb el pati interior d'illa i d'altra banda es col·loquen també il·luminàries en el terra del vestíbul exterior per tal de potenciar la seva visió des del carrer.
- Volumetria del projecte; per això es col·loquen diverses il·luminàries a prop del pla de façana per tal de crear una llum difosa durant la nit que emfatitzi el volum principal.

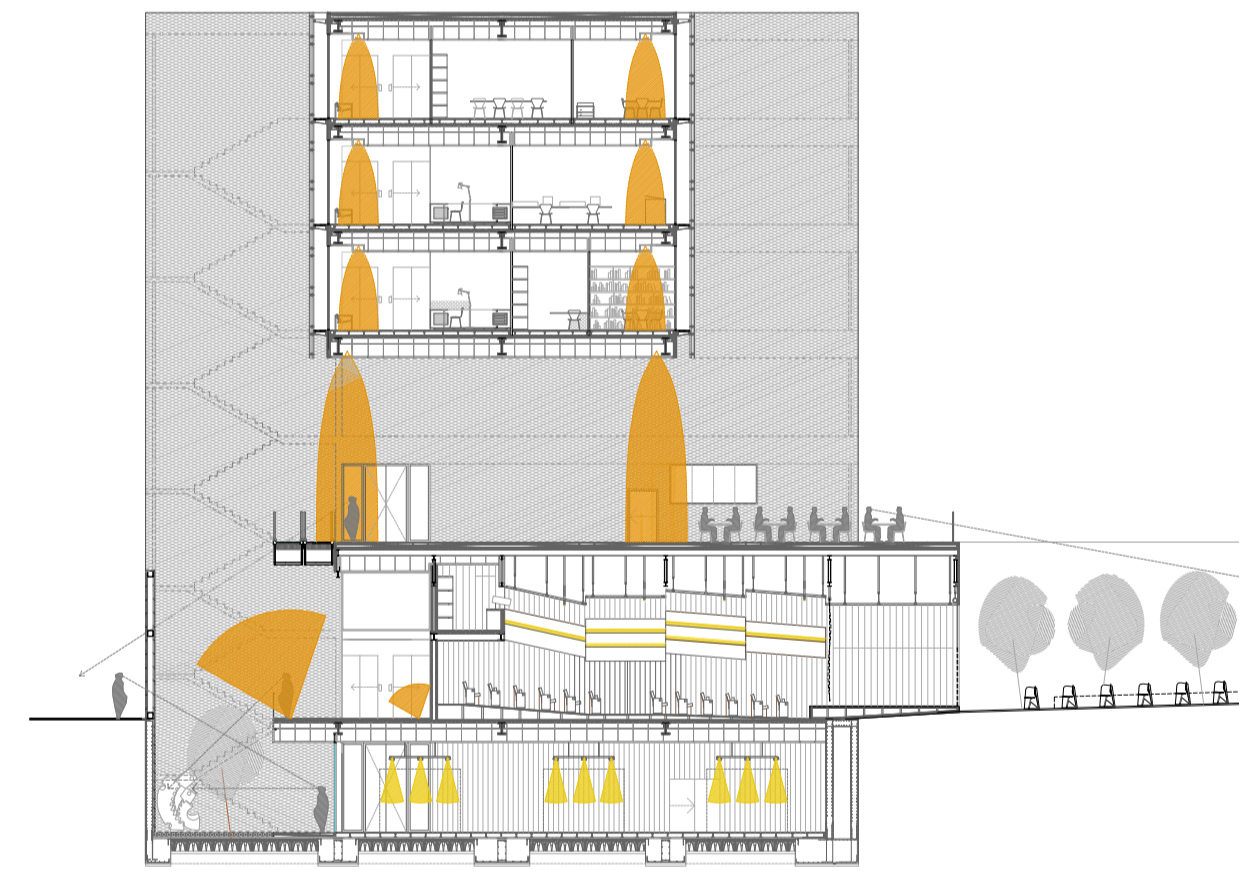


- IL·LUMINACIÓ ARTIFICIAL PRINCIPAL DE NIT
- IL·LUMINACIÓ ARTIFICIAL PRINCIPAL DE DIA

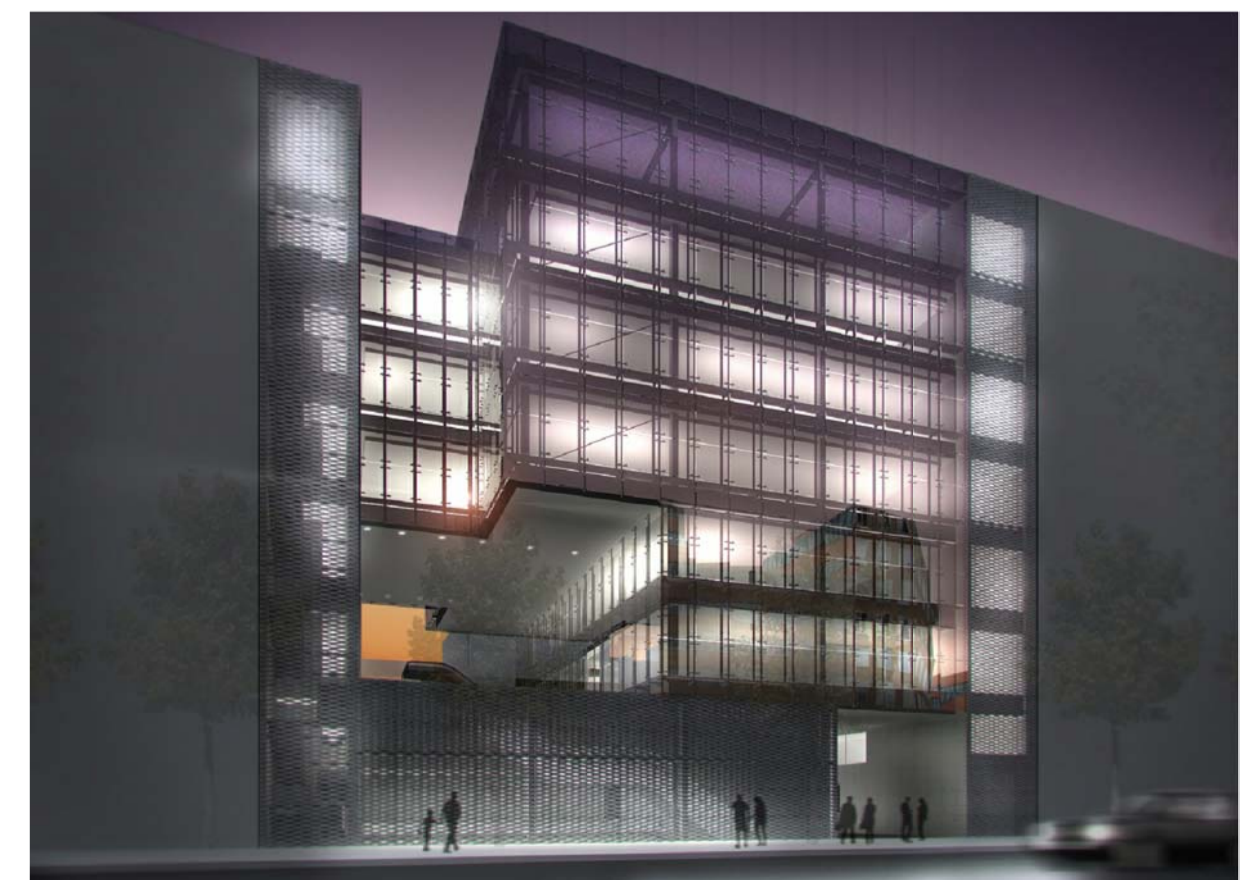


il·luminació_perspectiva des del carrer urgell

ESQUEMA FUNCIONAMENT SISTEMA ELÈCTRIC I D'IL·LUMINACIÓ

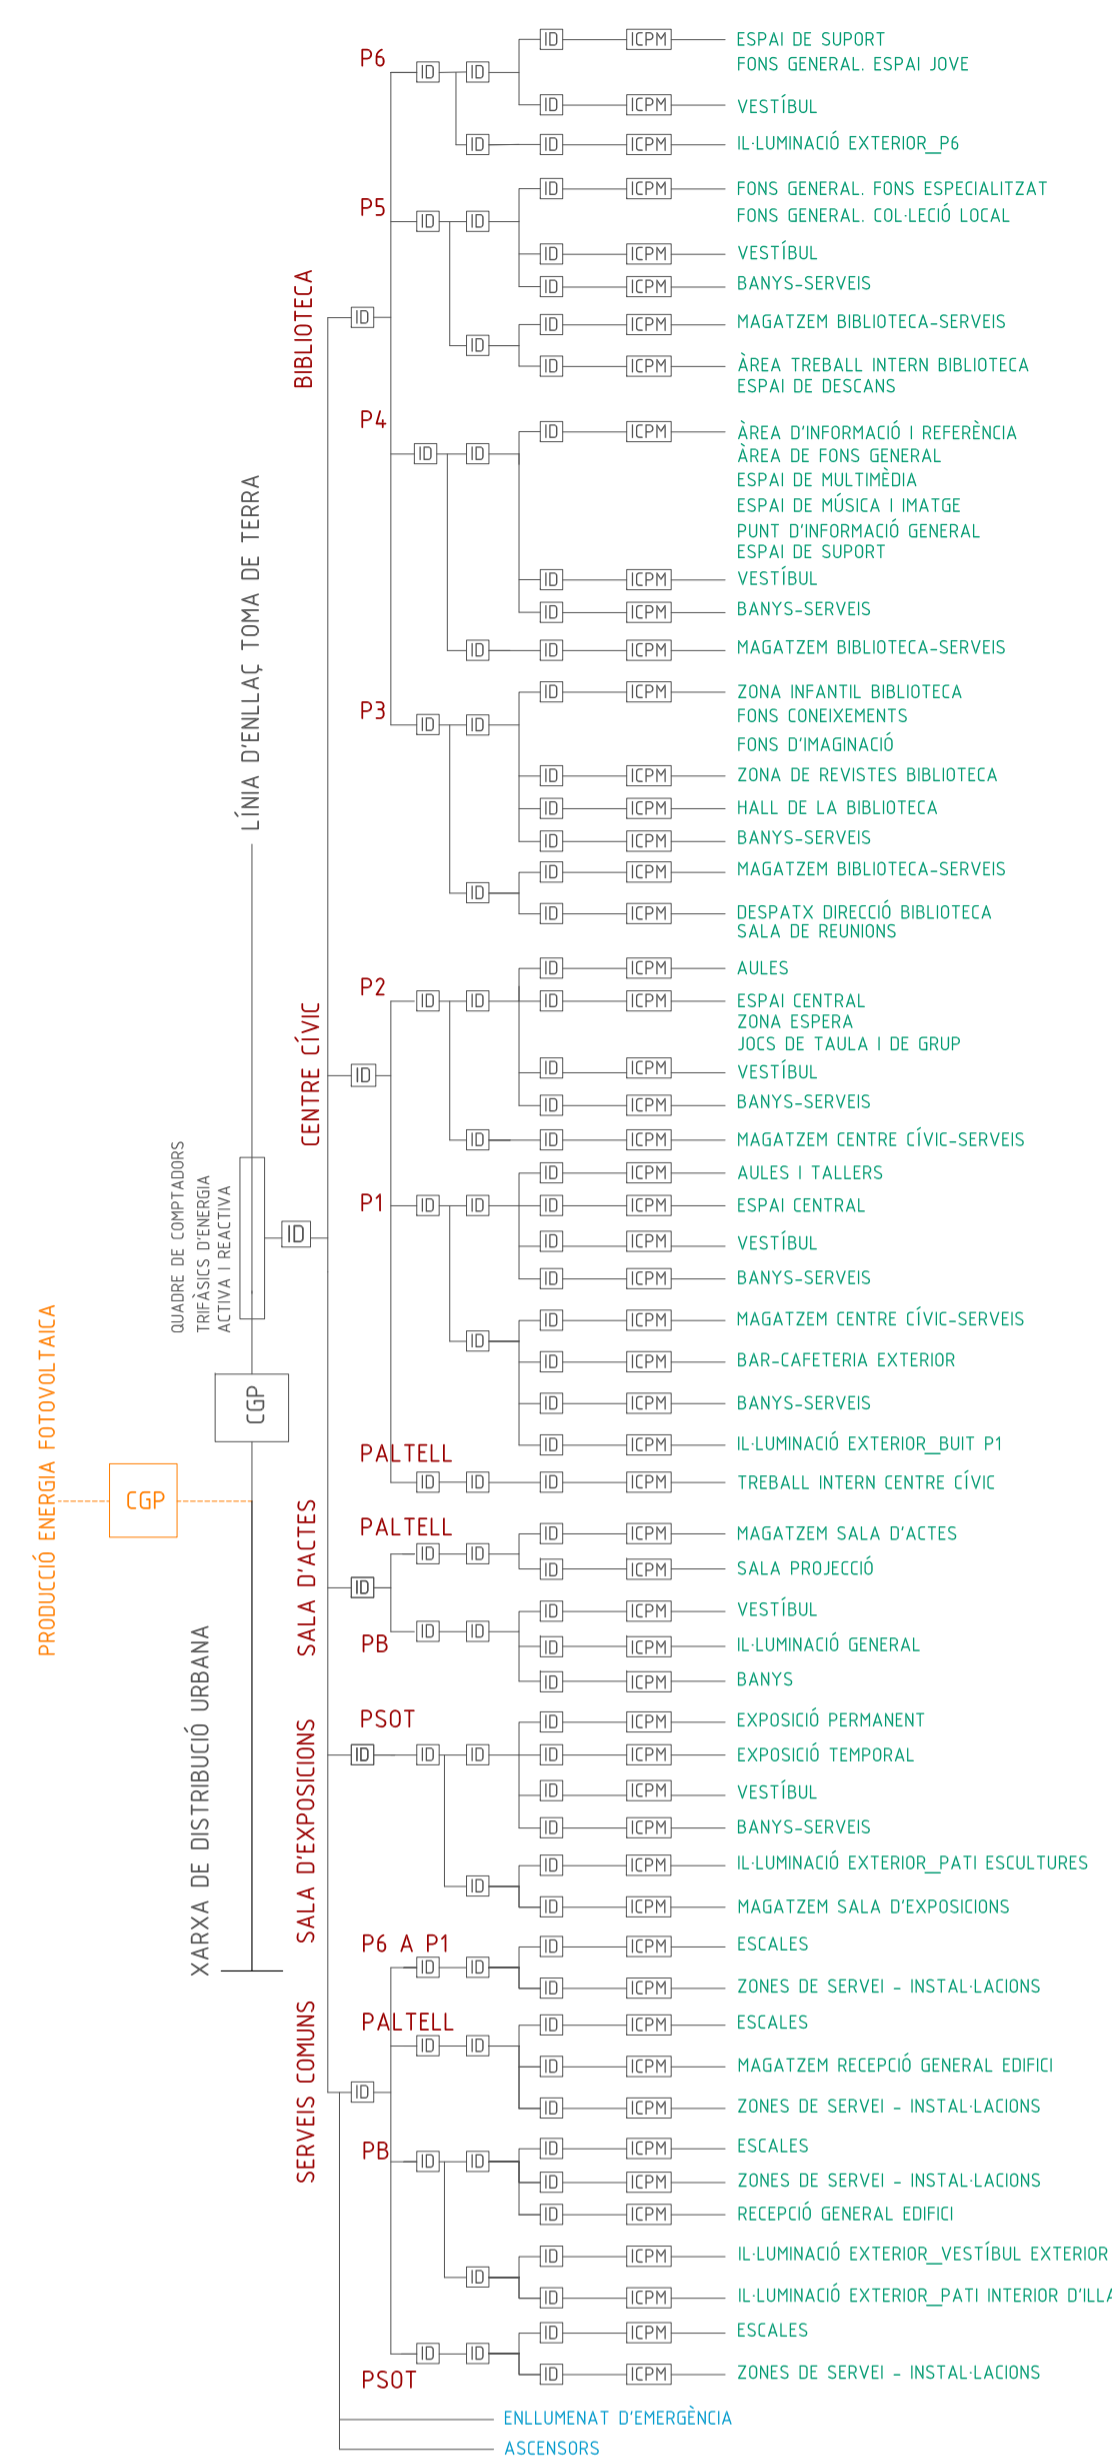

ESQUEMA GENERAL LÍNIA DE TERRA TOMA DE TERRA

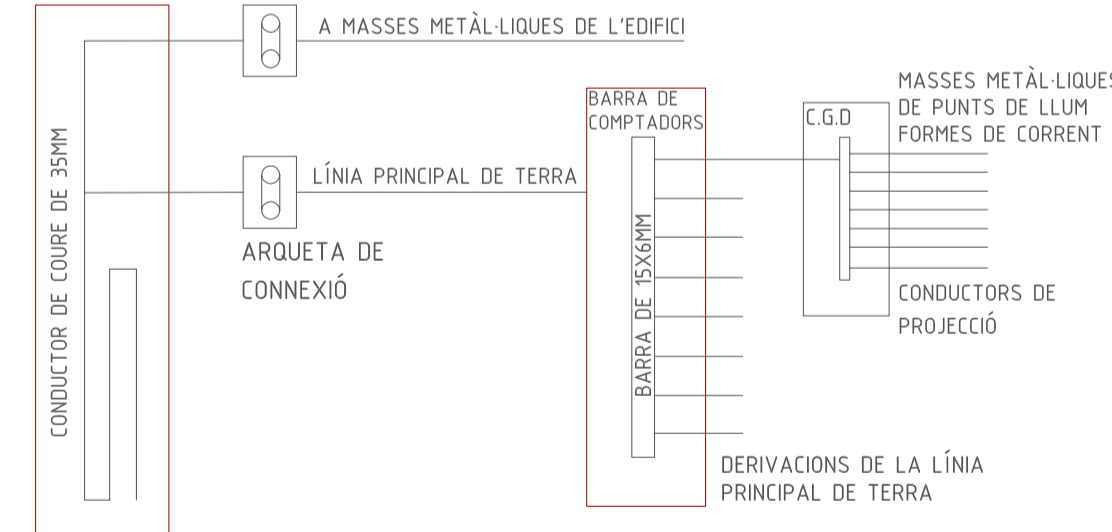

ELEMENTS DEL SISTEMA D'IL·LUMINACIÓ ARTIFICIAL EN EL PROJECTE LLEGENDA

- LLUMINÀRIA FLUORESCENT INCORPORADA PARET-SOSTRE SALA D'ACTES
- LLUMINÀRIA FLUORESCENT INCORPORADA AL MOBILIARI
- TIRA DE LLUM FLUORESCENT EMBEGUDA AL TERRA PER MARÇAR RECORREGUTS
- LLUMINÀRIA COMPLEMENTÀRIA EMBEGUDA EN EL FALS SOSTRE MATISADORA DEL FLUORESCENT
- LLUMINÀRIA PENJADA INDIVIDUAL
- LLUMINÀRIA PENJADA
- LLUMINÀRIA EMPOTRADA EN EL FALS SOSTRE
- PUNT DE LLUM A TERRA, IL·LUMINA I EMFATITZA CAMINS
- FOCUS PELS PANELLS EXPOSITIUS
- LLUM DE L'ASCENSOR
- LLUMS D'EMERGÈNCIA PER A LA SENYALITZACIÓ DE RECORREGUTS DE SORTIDA
- LLUMINÀRIA FLUORESCENT ALLARGADA EMBEGUDA EN EL FALS SOSTRE
- LLUMINÀRIA PENJADA EN EL FALS SOSTRE
- APLIC
- DOWNLIGHTS

