


secció longitudinal a-a' E:1.150

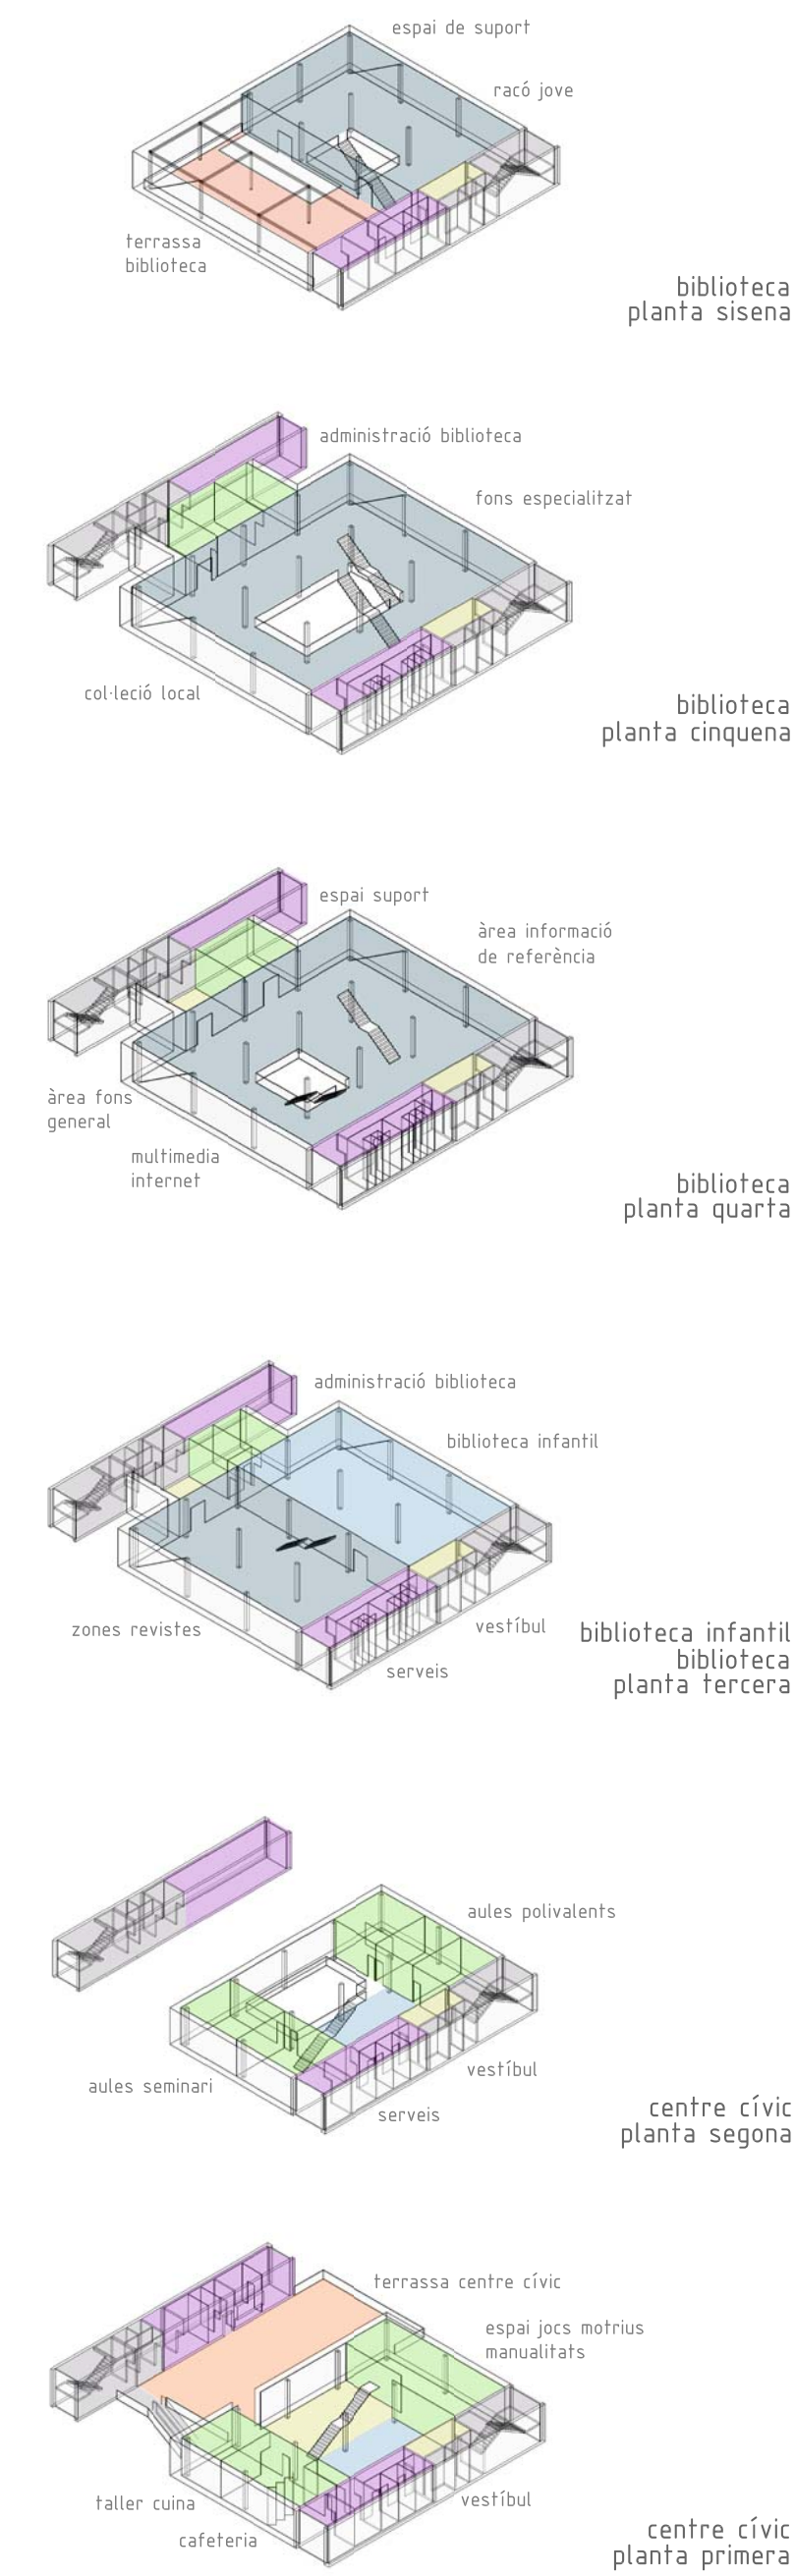


perspectiva pati interior d'illa



perspectiva c/urgell 145-147



planta baixa E:1.150

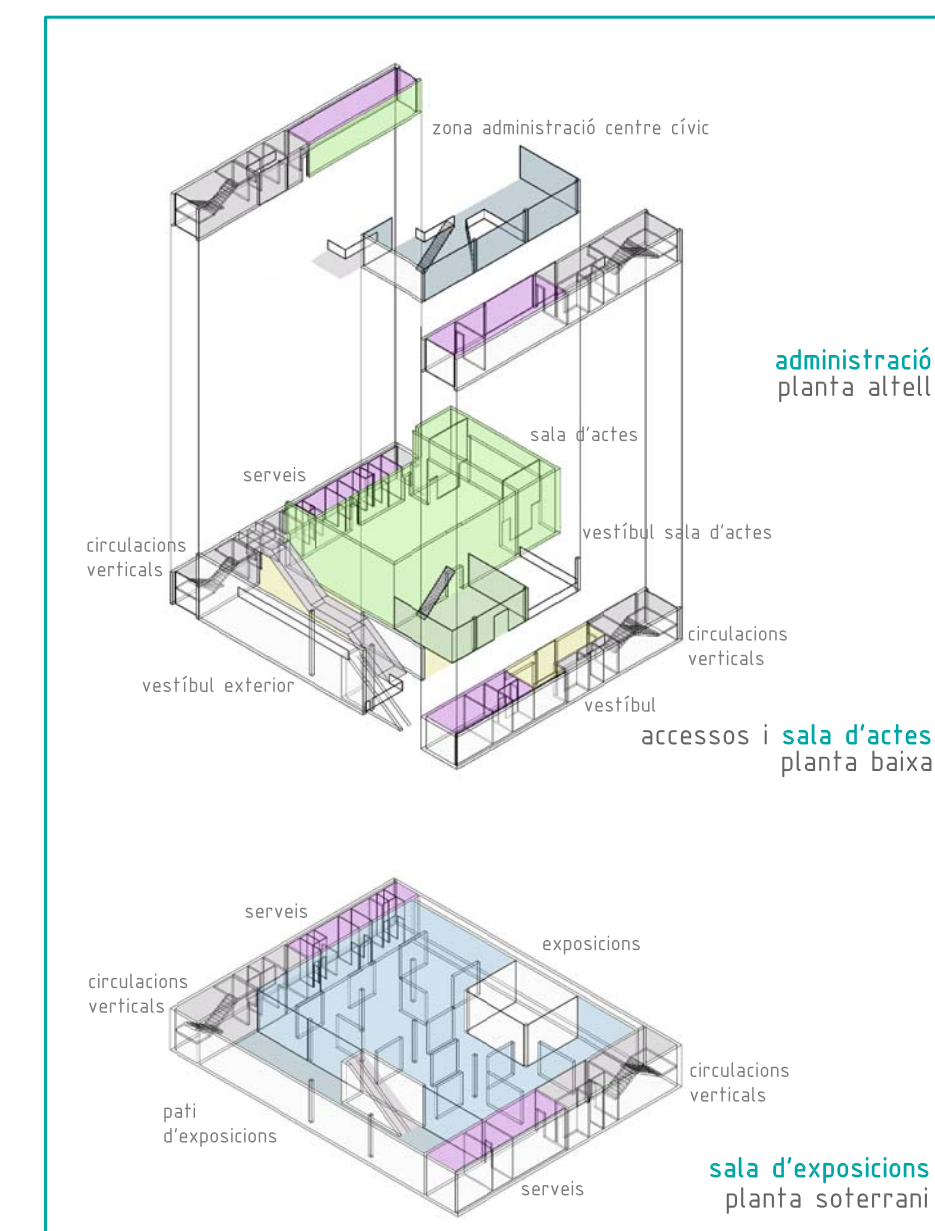

axonometria programa projecte